



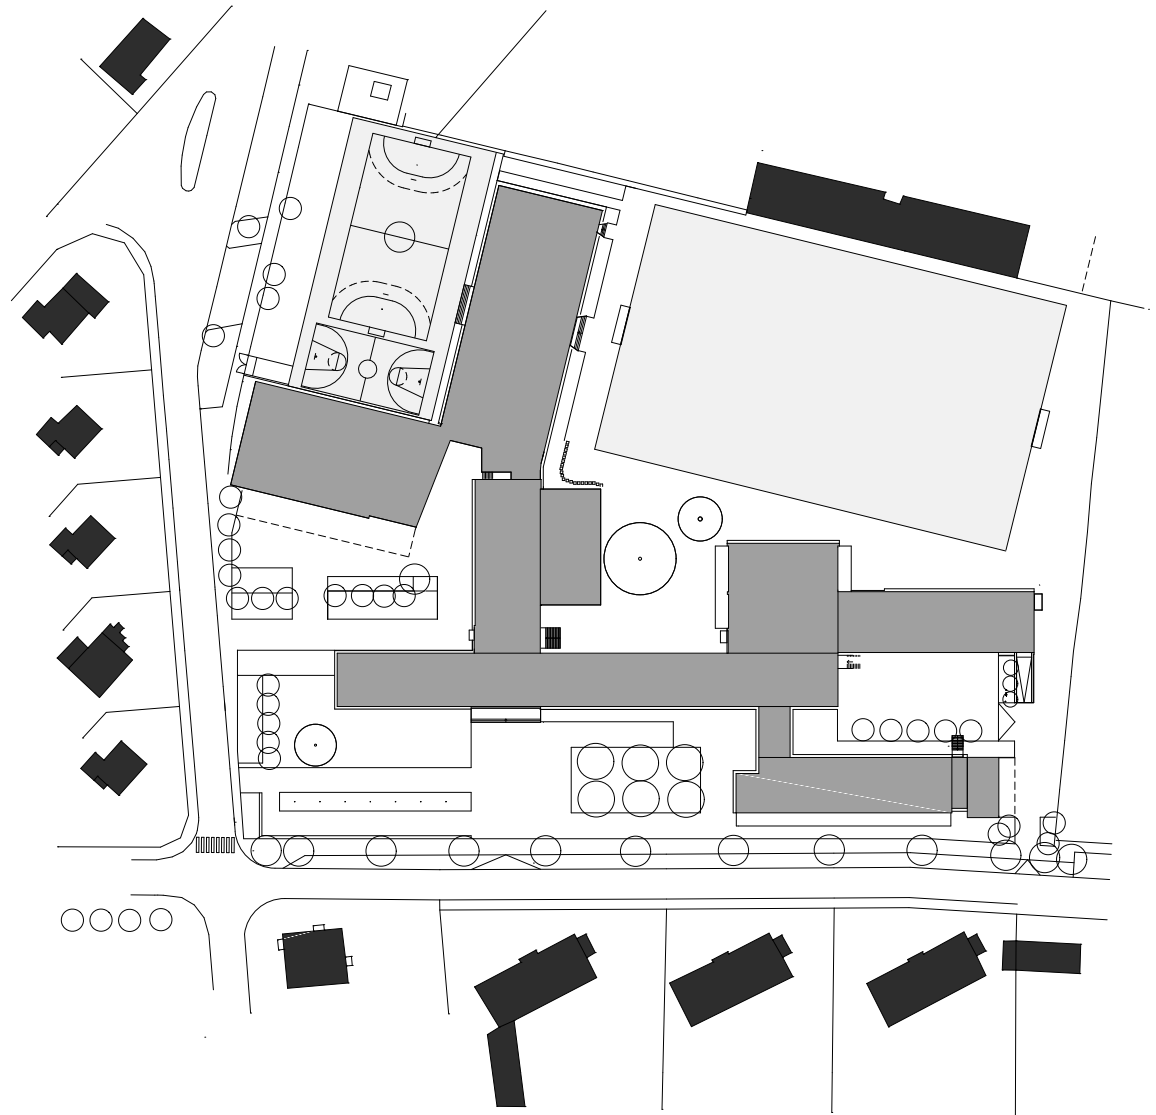

planung DI HERMANN KAUFMANN	publikationsplan	plannummer cad 2_veröffentlichungen hk III / 669	planinhalt LAGEPLAN + BAUTEILE M 1:1500
anschrift T +43(0)5572/58174 F +43(0)5572/58013 EMAIL office@archbuero.at	6858 SCHWARZACH SPORTPLATZWEG 5	projektnummer archiv 287	projekt BG BLUDENZ

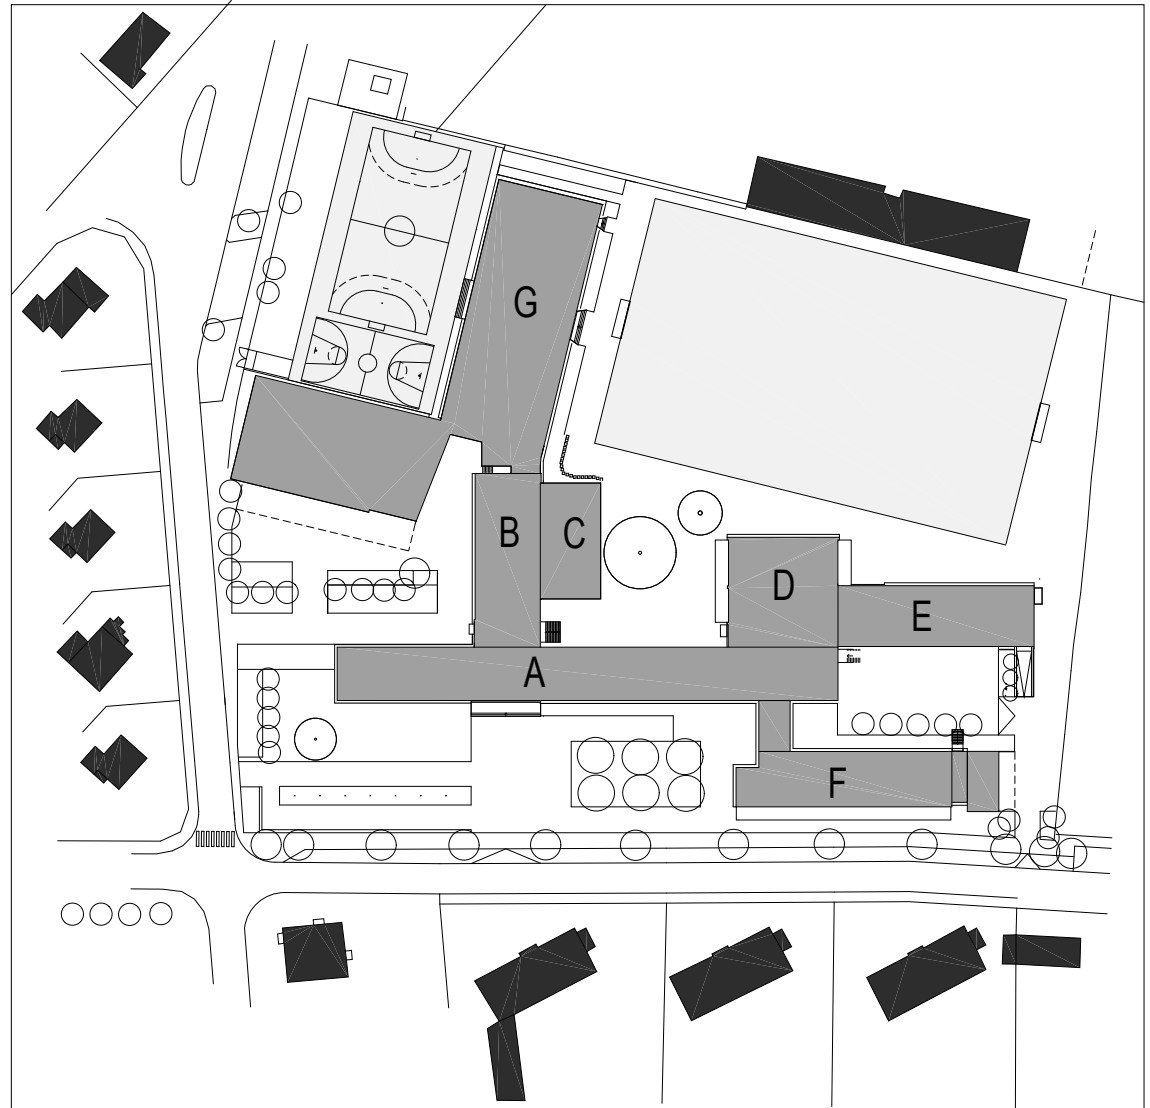

planung
DI HERMANN KAUFMANN

publikationsplan


plannummer cad
2_veröffentlichungen hk III / 669

planinhalt
LAGEPLAN + BAUTEILE M 1:1500


anschrift
T +43(0)5572/58174 F +43(0)5572/58013
6858 SCHWARZACH SPORTPLATZWEG 5
EMAIL office@archbuero.at

projektnummer archiv
287


projekt
BG BLUDENZ

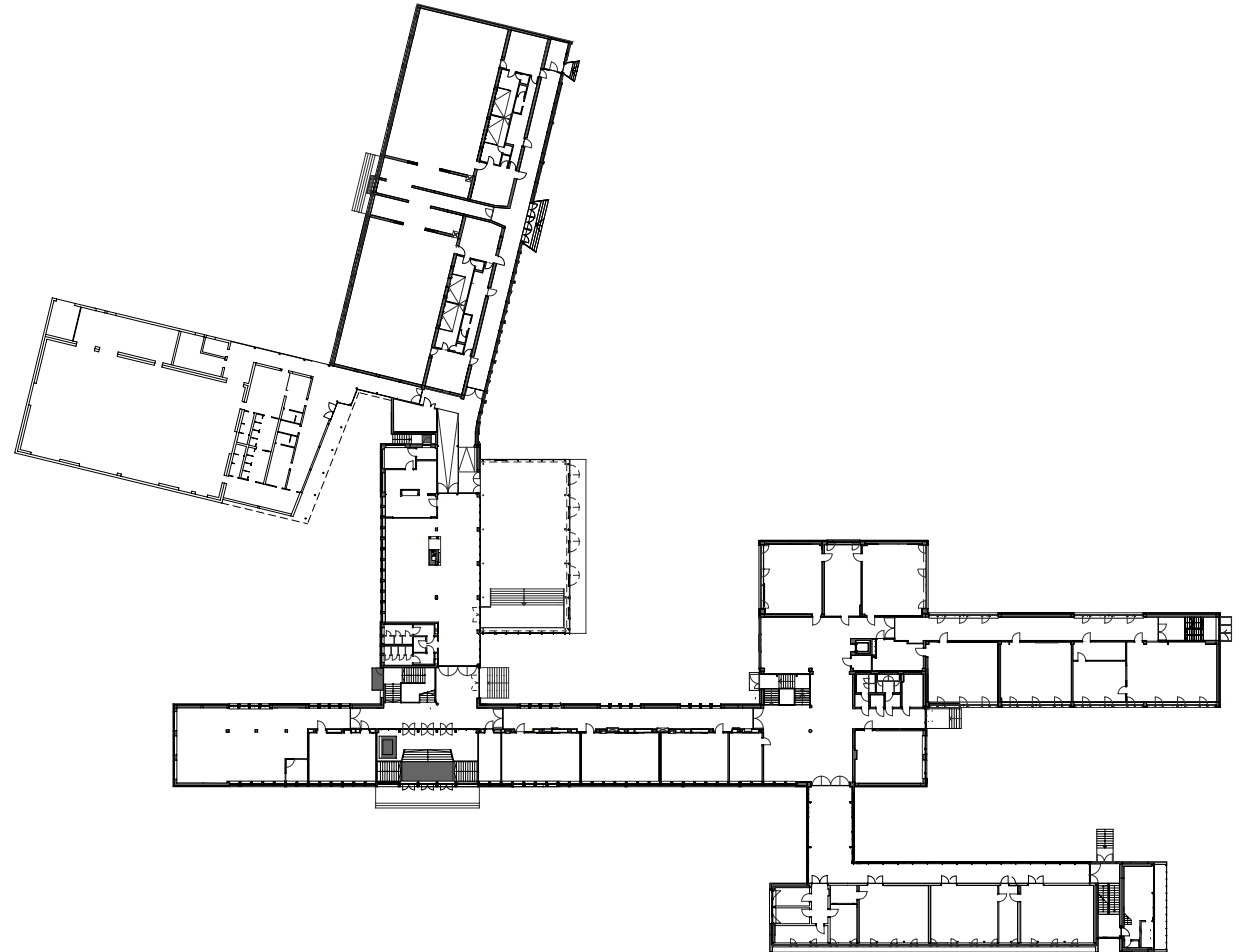


planung DI HERMANN KAUFMANN	publikationsplan	plannummer cad 2_veröffentlichungen hk III / 674	planinhalt ERDGESCHOSS ÜBERSICHT M 1:1000
anschrift 6858 SCHWARZACH SPORTPLATZWEG 5 T +43(0)5572/58174 F +43(0)5572/58013 E-MAIL office@archbuero.at	projektnummer archiv 287	projekt BG BLUDENZ	

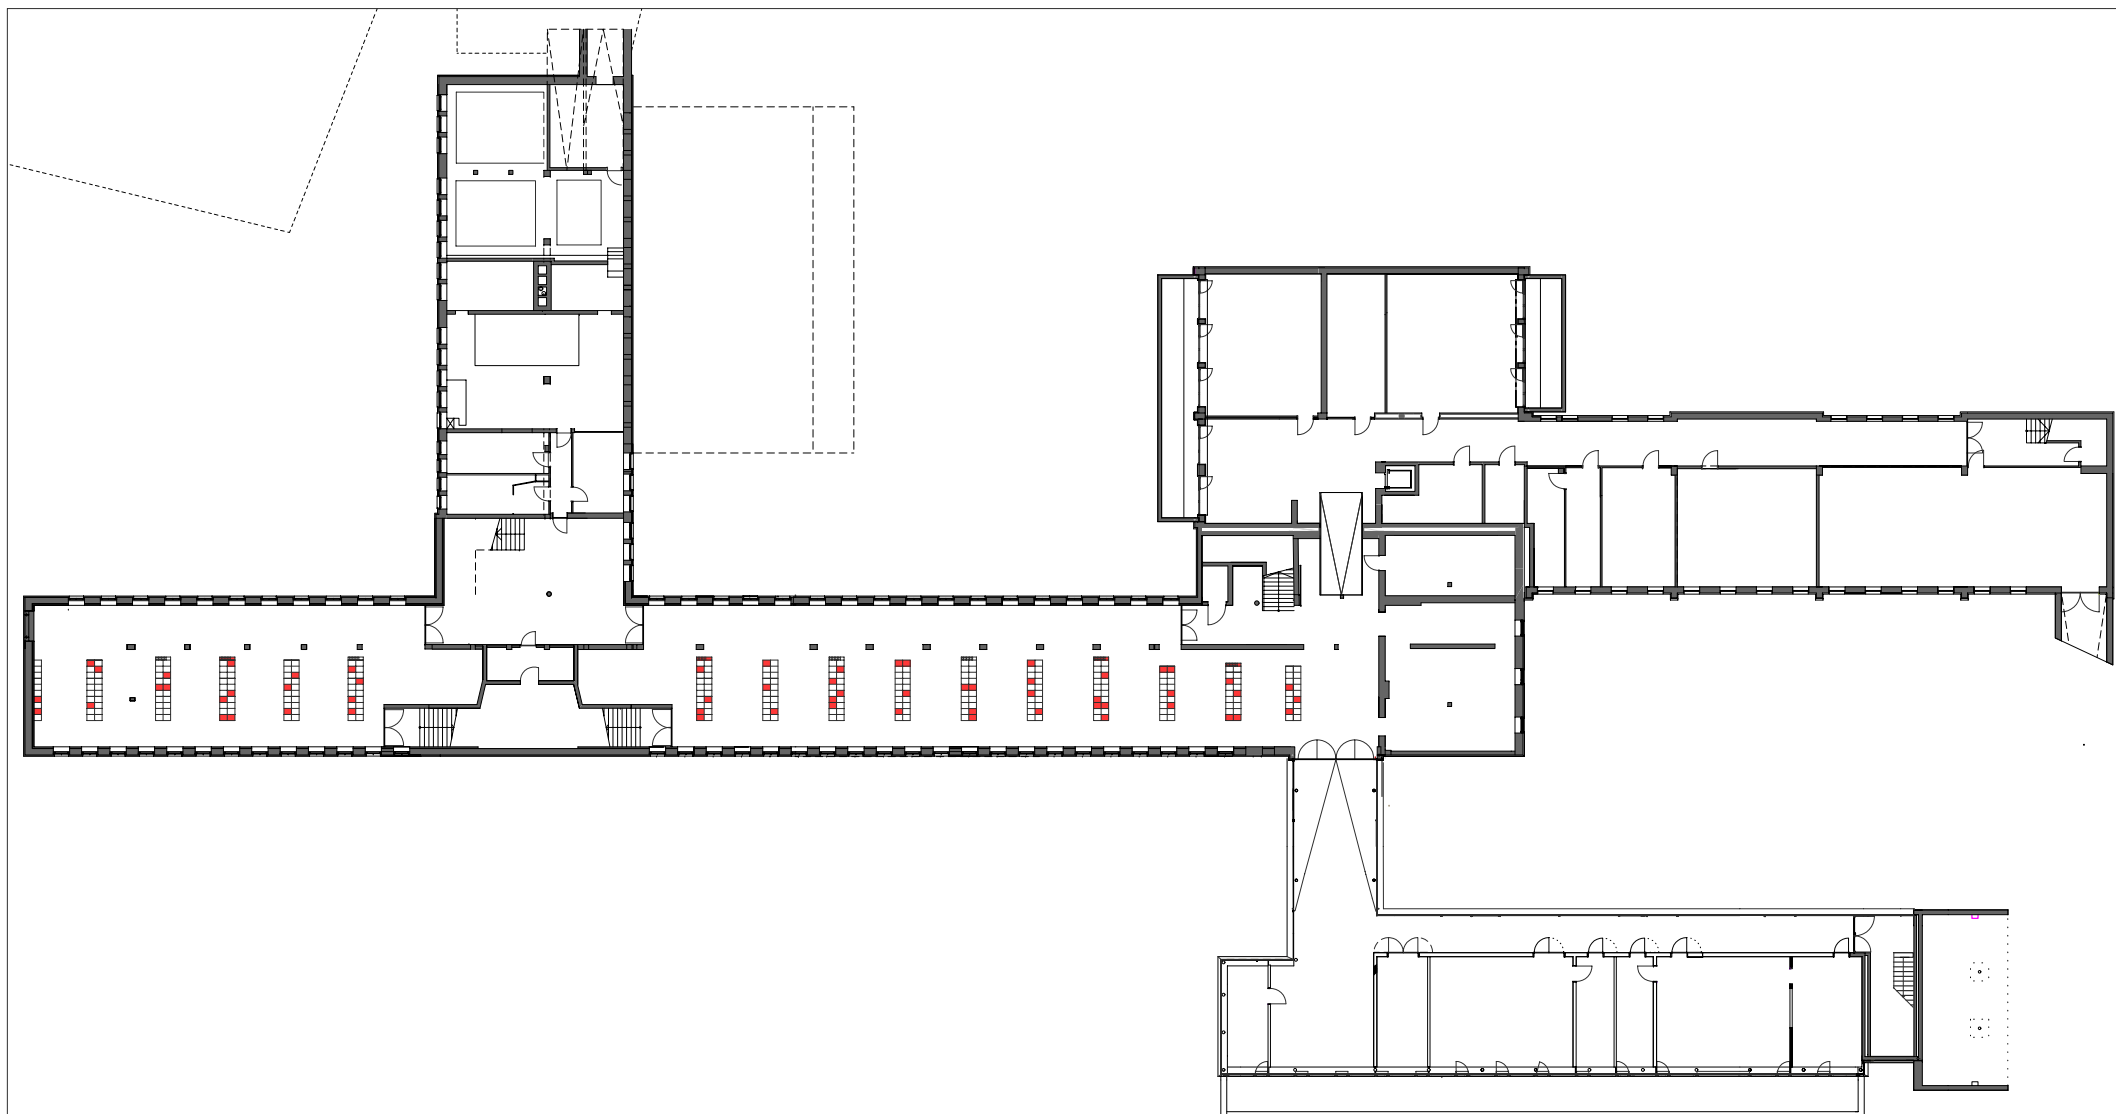


planung DI HERMANN KAUFMANN	publikationsplan	plannummer cad 2_veröffentlichungen hk III / 661	planinhalt KELLERGESCHOSS M 1:500
anschrift T +43(0)5572/58174 F +43(0)5572/58013 6858 SCHWARZACH SPORTPLATZWEG 5 E-MAIL office@archbuero.at	projekt BG BLUDENZ	projektnummer archiv 287	

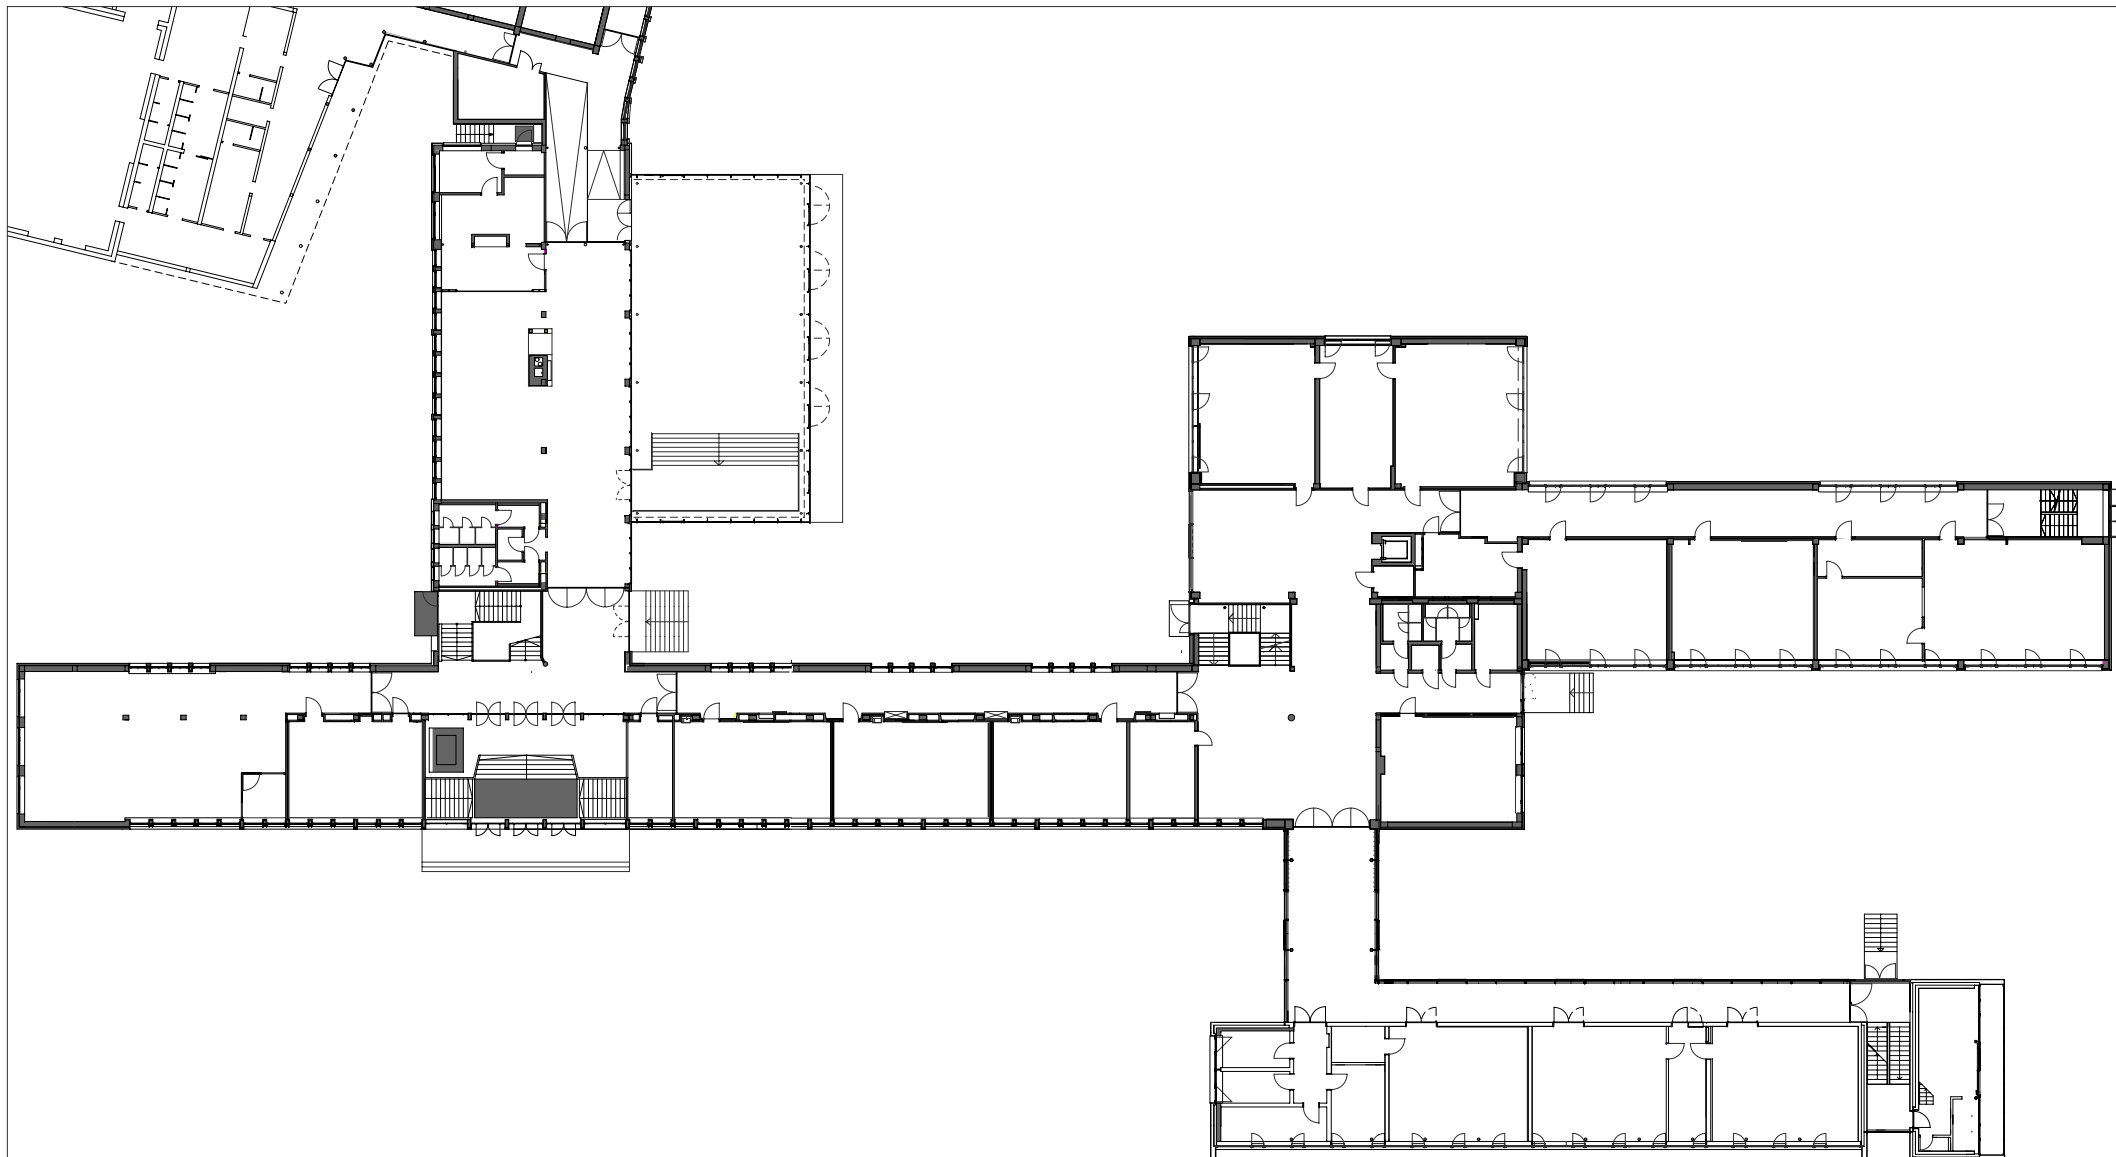


planung DI HERMANN KAUFMANN	publikationsplan	plannummer cad 2_veröffentlichungen hk III / 662	planinhalt ERDGESCHOSS M 1:500
anschrift T +43(0)5572/58174 F +43(0)5572/58013 6858 SCHWARZACH SPORTPLATZWEG 5 E-MAIL office@archbuero.at	projektnummer archiv 287	projekt BG BLUDENZ	

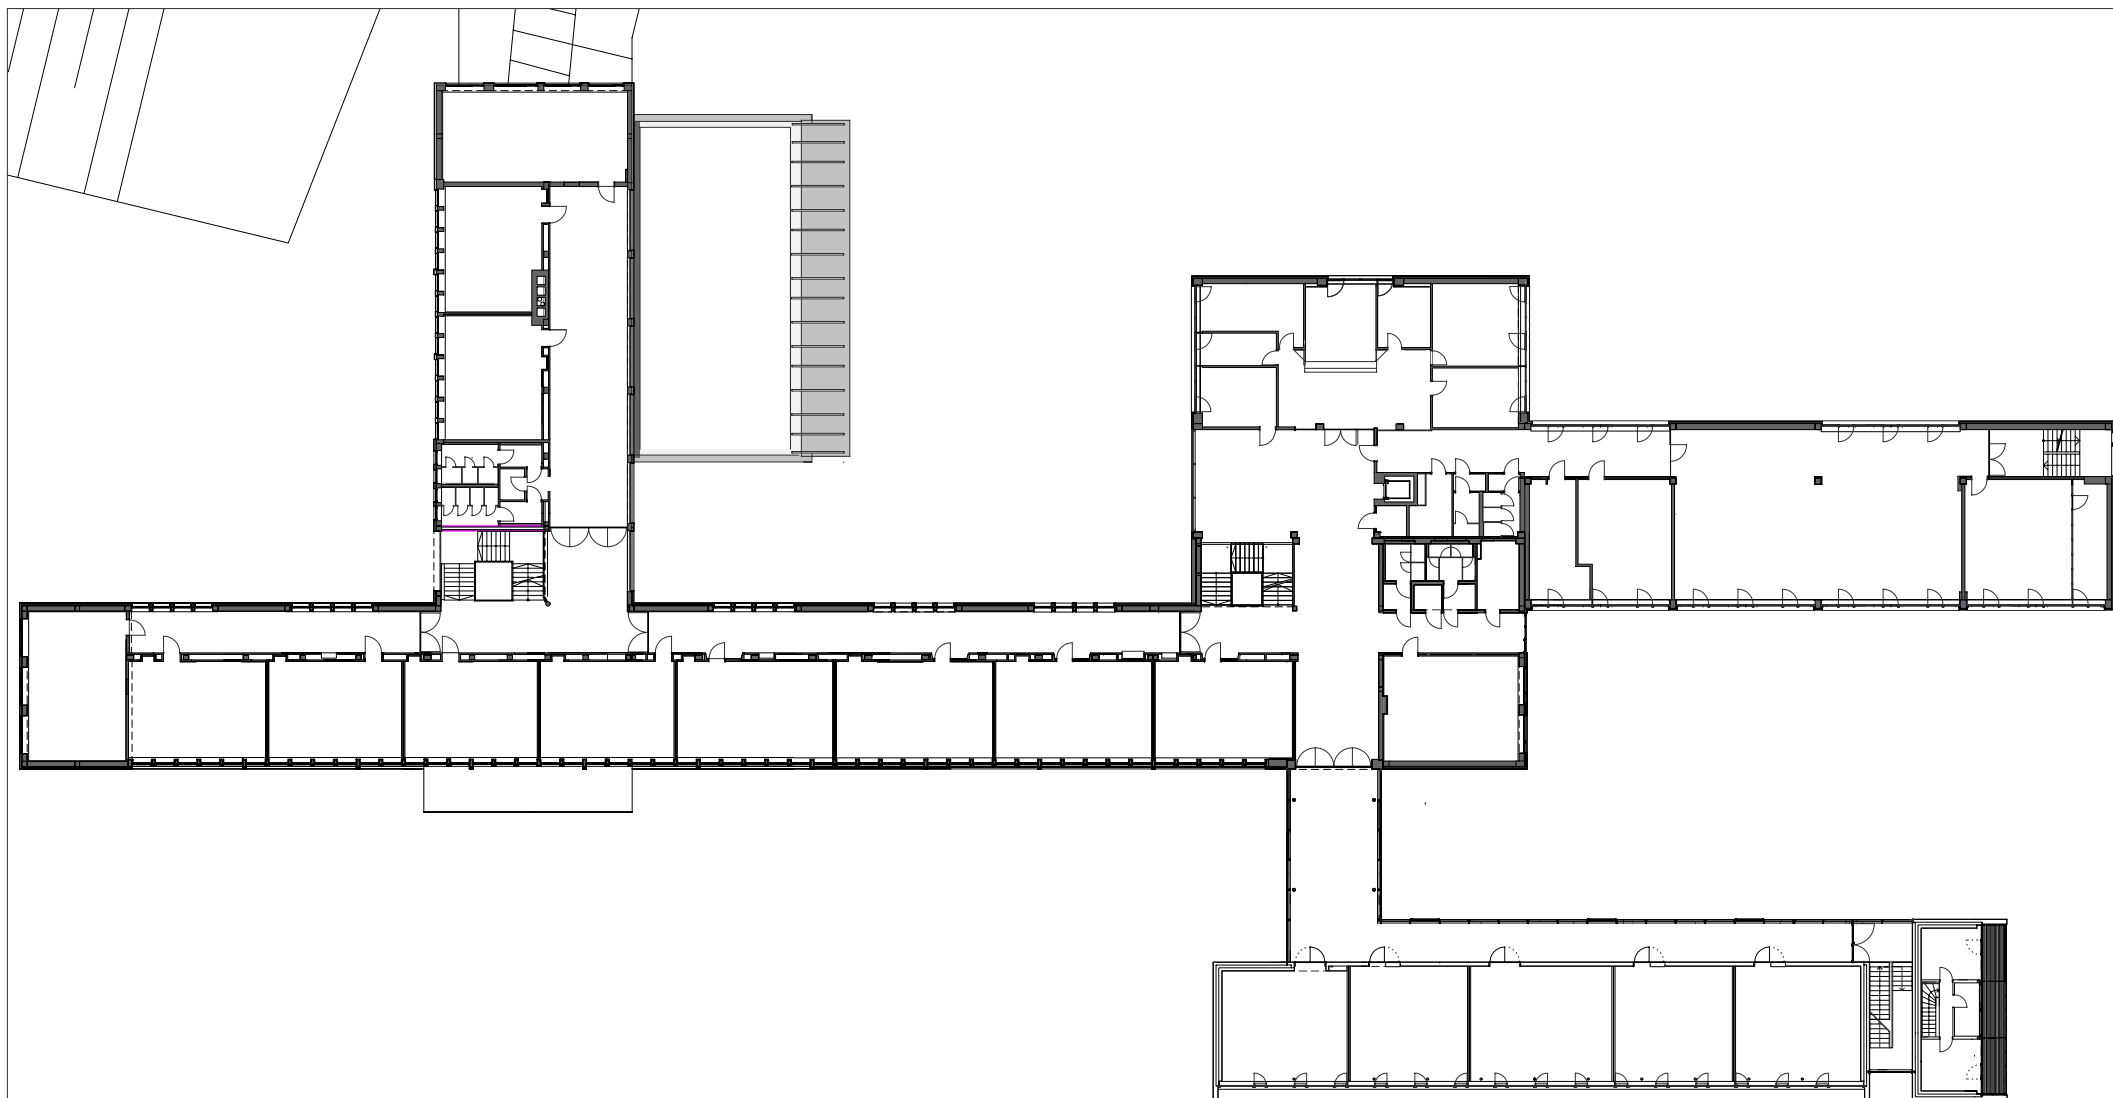

planung DI HERMANN KAUFMANN	publikationsplan 2_veröffentlichungen hk III / 663	planinhalt 1. OBERGESCHOSS M 1:1000
anschrift T +43(0)5572/58174 F +43(0)5572/58013 6858 SCHWARZACH SPORTPLATZWEG 5 E-MAIL office@archbuero.at	projektnummer archiv 287	projekt BG BLUDENZ

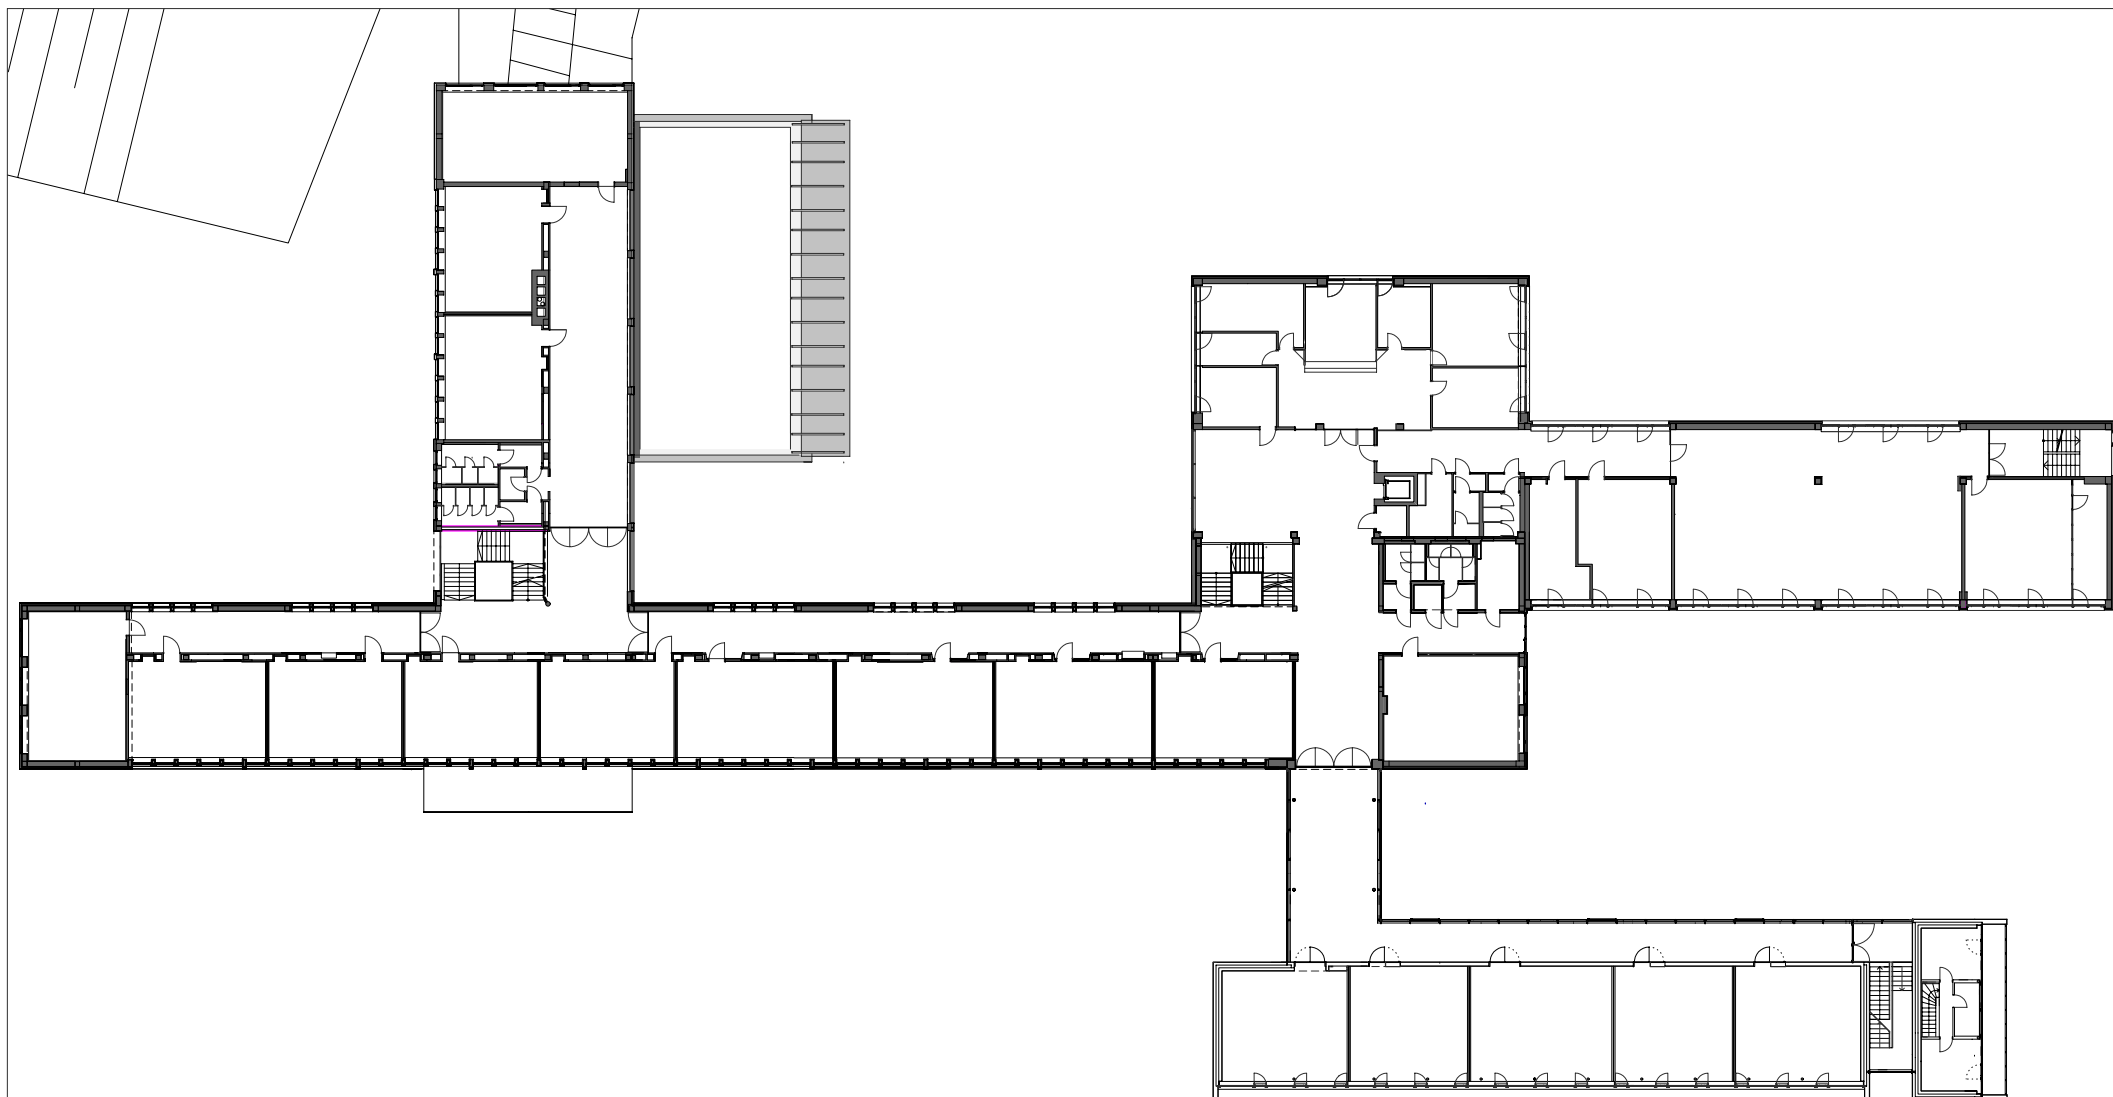



planung DI HERMANN KAUFMANN	publikationsplan	plannummer cad 2_veröffentlichungen hk III / 663	planinhalt 1. OBERGESCHOSS M 1:1000
anschrift T +43(0)5572/58174 F +43(0)5572/58013 E-MAIL office@archbuero.at	6858 SCHWARZACH SPORTPLATZWEG 5	projekt BG BLUDENZ	projektnummer archiv 287

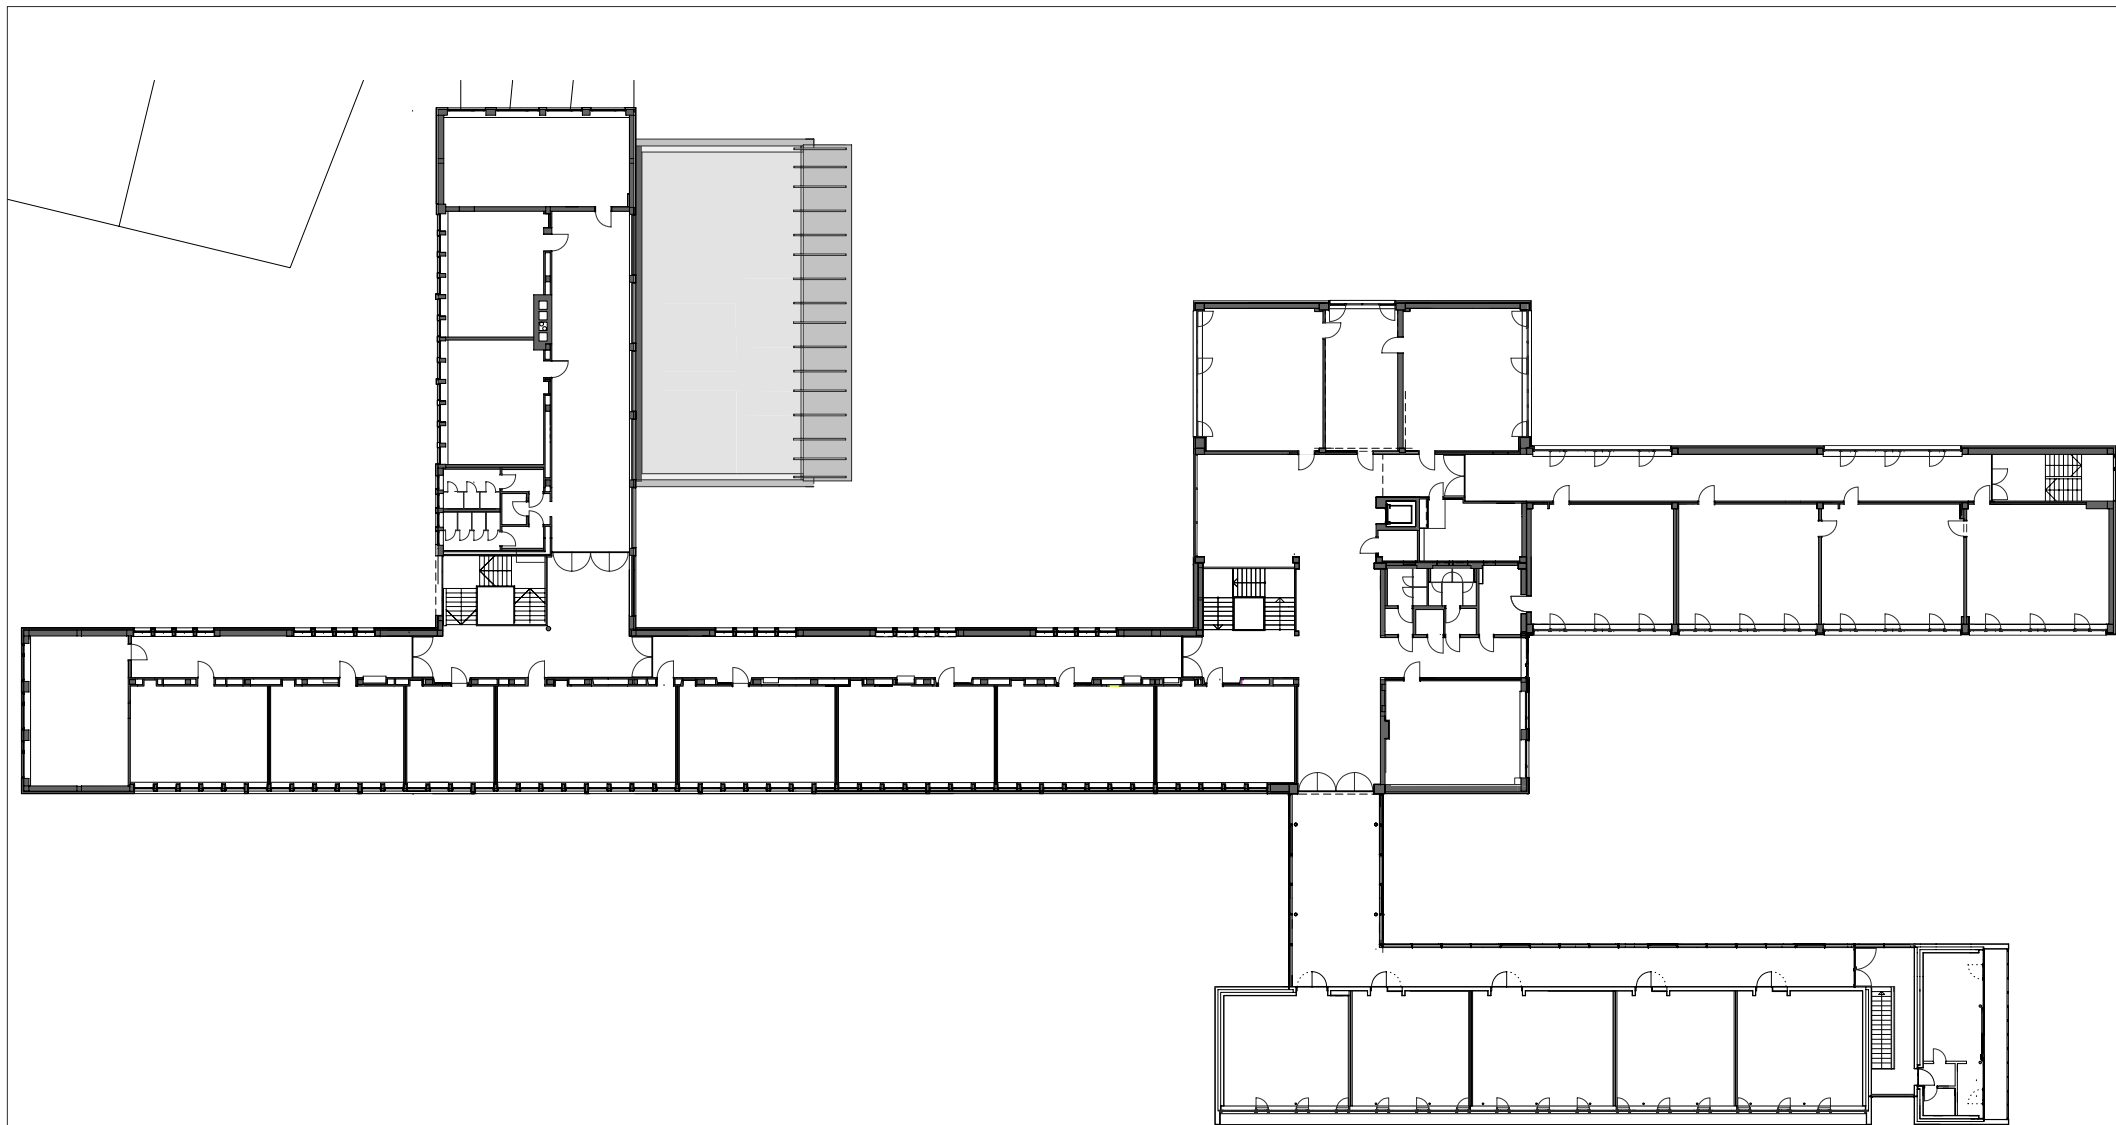


planung DI HERMANN KAUFMANN	publikationsplan	plannummer cad 2_veröffentlichungen hk III / 664	planinhalt 2. OBERGESCHOSS M 1:500
anschrift 6858 SCHWARZACH SPORTPLATZWEG 5 T +43(0)5572/58174 F +43(0)5572/58013 E-MAIL office@archbuero.at	projektnummer archiv 287	projekt BG BLUDENZ	



planung DI HERMANN KAUFMANN	publikationsplan	plannummer cad 2_veröffentlichungen hk III / 665	planinhalt ANSICHT NORD OST M 1:750, AUSSCHNITT M 1:250
anschrift T +43(0)5572/58174 F +43(0)5572/58013 6858 SCHWARZACH SPORTPLATZWEG 5 E-MAIL office@archbuero.at	projekt BG BLUDENZ	projektnummer archiv 287	

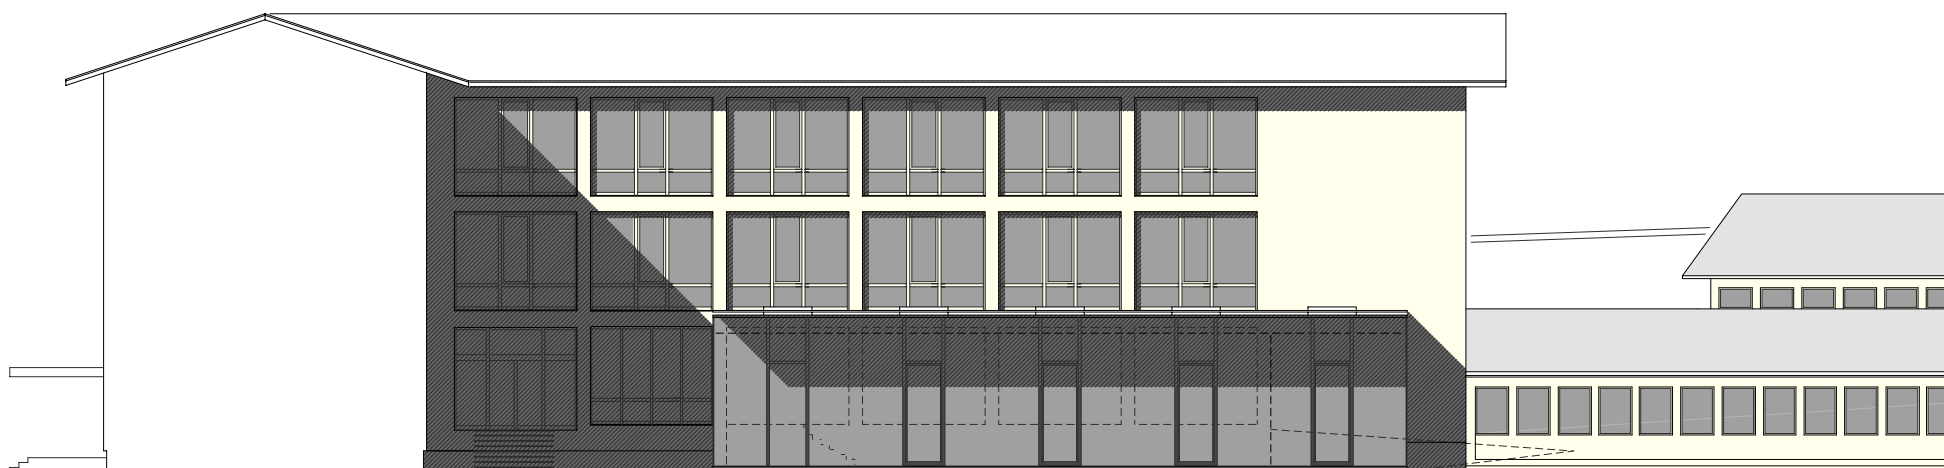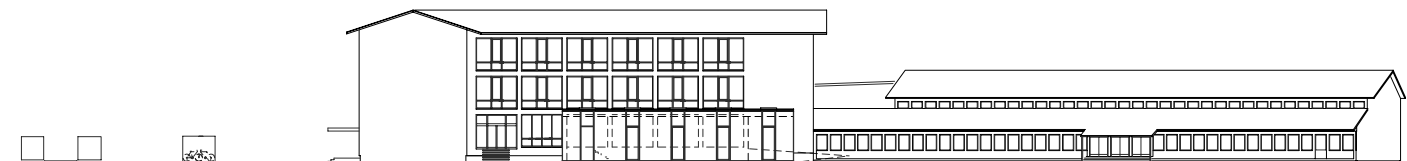

planung DI HERMANN KAUFMANN	publikationsplan	plannummer cad 2_veröffentlichungen hk III / 666	planinhalt ANSICHT SÜD OST M 1:750, AUSSCHNITT M 1:250
anschrift T +43(0)5572/58174 F +43(0)5572/58013 6858 SCHWARZACH SPORTPLATZWEG 5 E-MAIL office@archbuero.at	projekt BG BLUDENZ	projektnummer archiv 287	

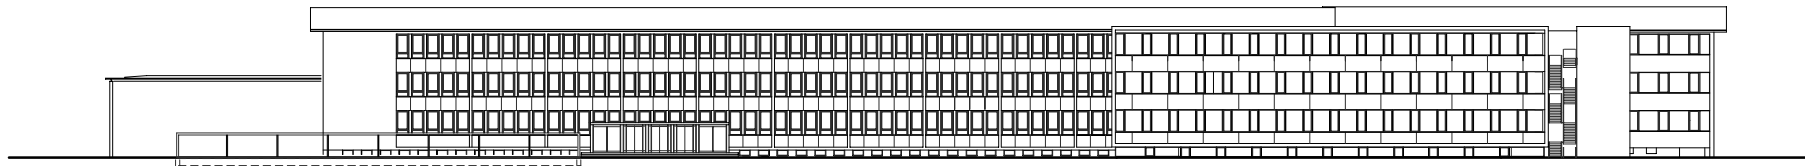

planung
DI HERMANN KAUFMANN

publikationsplan



plannummer cad
2_veröffentlichungen hk III / 667

planinhalt
ANSICHT SÜD WEST M 1:750, AUSSCHNITT M 1:250

anschrift
T +43(0)5572/58174 F +43(0)5572/58013
6858 SCHWARZACH SPORTPLATZWEG 5
E-MAIL office@archbuero.at

projektnummer archiv
287

projekt
BG BLUDENZ

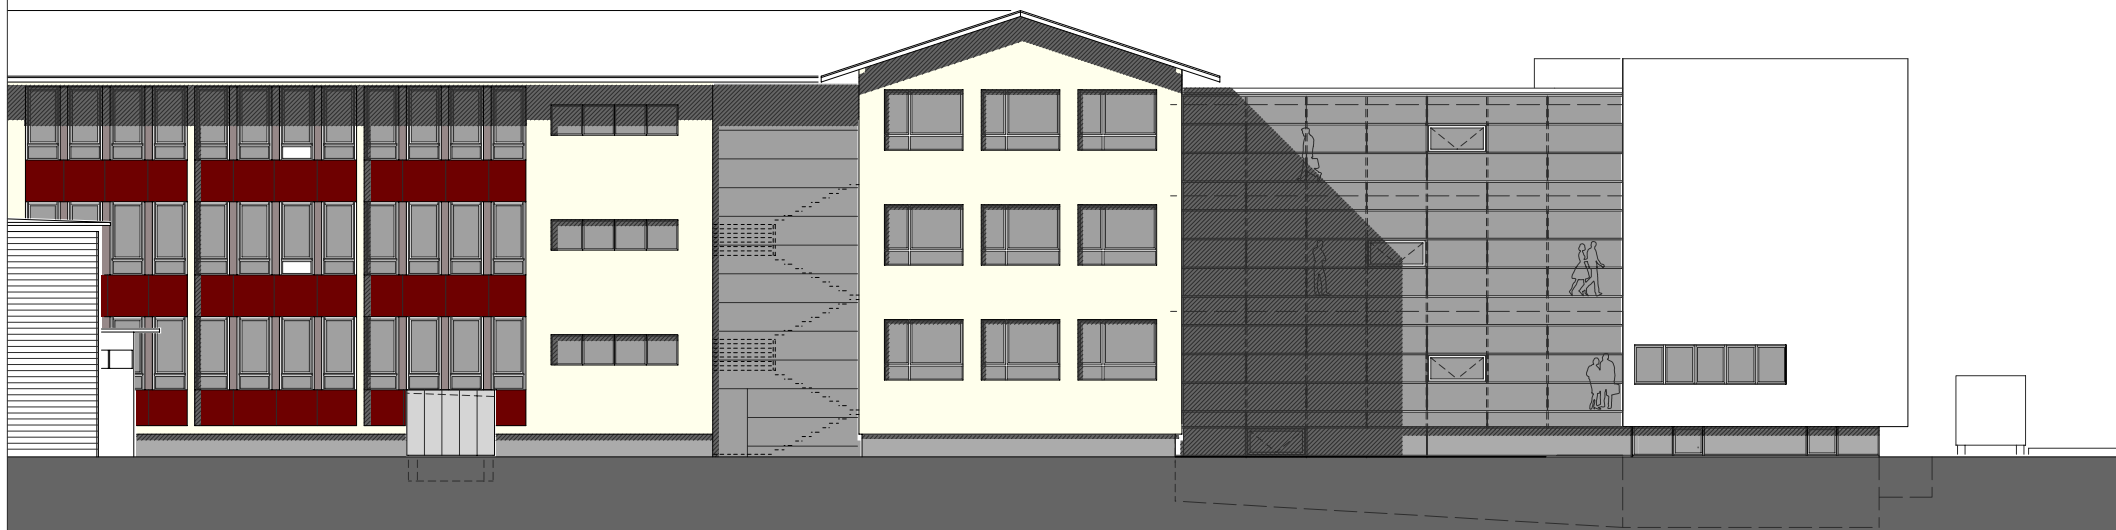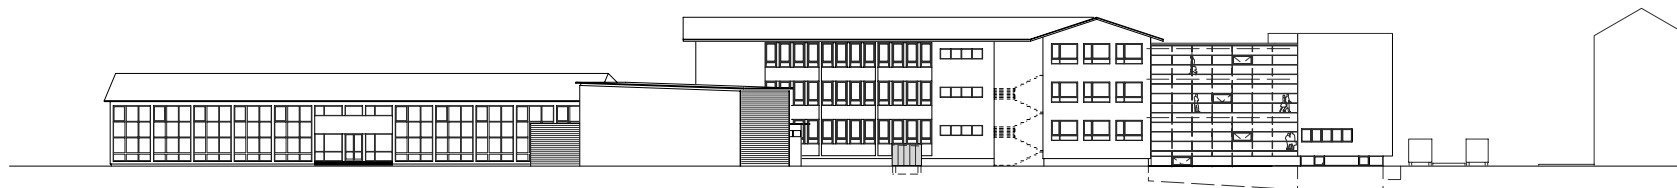

planung
DI HERMANN KAUFMANN

publikationsplan


plannummer cad
2_veröffentlichungen hk III / 668

planinhalt
ANSICHT NORD WEST M 1:750, AUSSCHNITT M 1:250


anschrift
T +43(0)5572/58174 F +43(0)5572/58013
6858 SCHWARZACH SPORTPLATZWEG 5
E-MAIL office@archbuero.at

projektnummer archiv
287


projekt
BG BLUDENZ

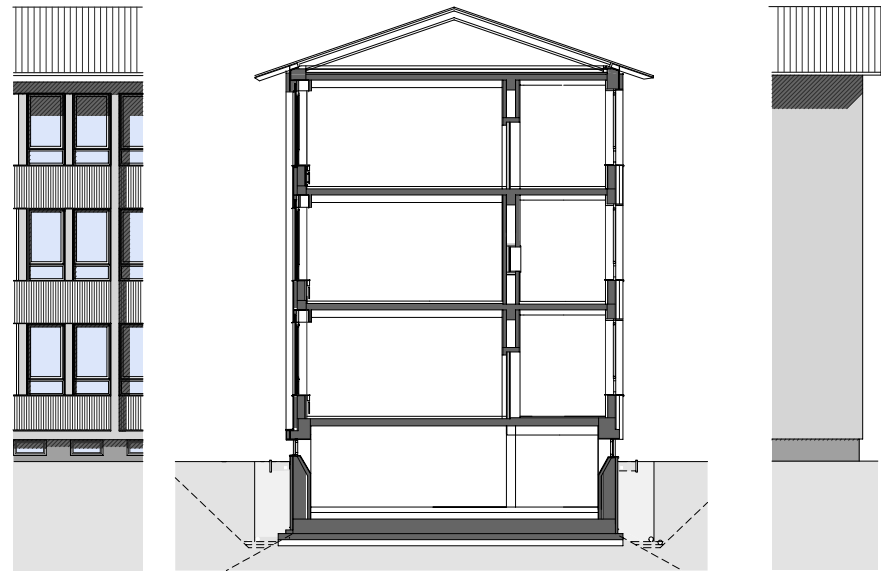


planung DI HERMANN KAUFMANN	publikationsplan	plannummer cad 2_veröffentlichungen hk III / 670	planinhalt SCHNITT BT A-A, M 1:250
anschrift T +43(0)5572/58174 F +43(0)5572/58013 6858 SCHWARZACH SPORTPLATZWEG 5 E-MAIL office@archbuero.at		projektnummer archiv 287	projekt BG BLUDENZ

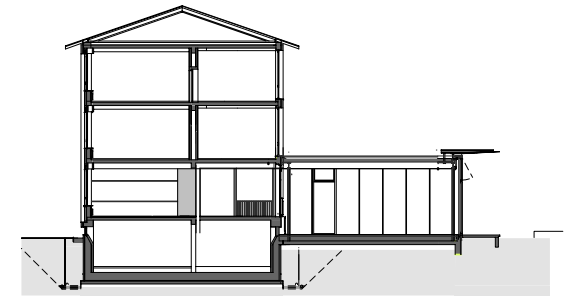


planung DI HERMANN KAUFMANN	publikationsplan	plannummer cad 2_veröffentlichungen hk III / 671	planinhalt SCHNITT BT B-C, BT B-C-D, M 1:500
anschrift T +43(0)5572/58174 F +43(0)5572/58013 6858 SCHWARZACH SPORTPLATZWEG 5 E-MAIL office@archbuero.at	projekt BG BLUDENZ	projektnummer archiv 287	

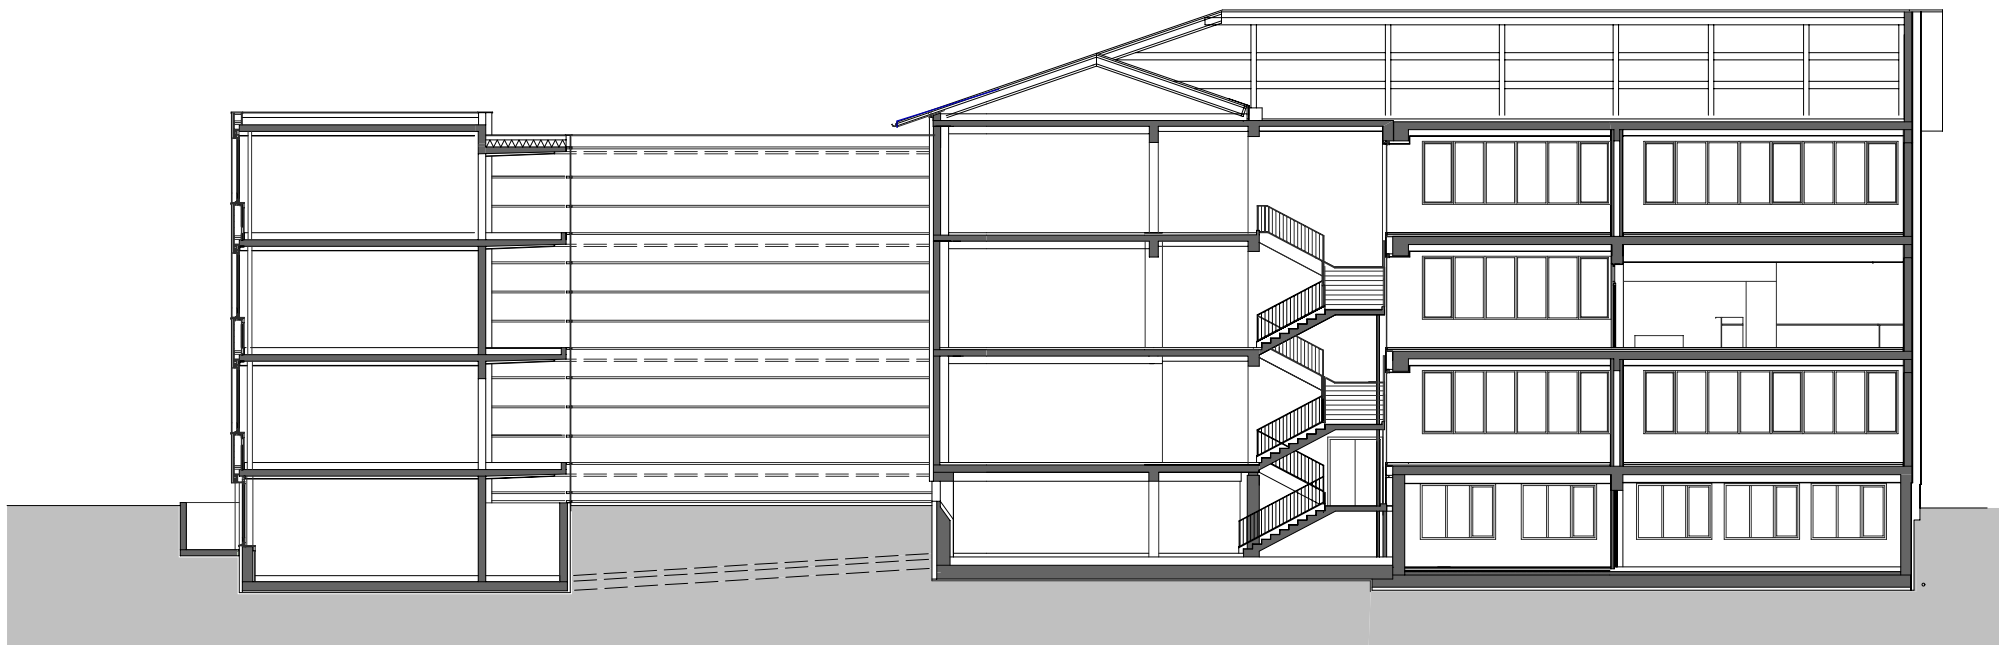


planung DI HERMANN KAUFMANN	publikationsplan	plannummer cad 2_veröffentlichungen hk III / 673	planinhalt SCHNITT BT A-D-F M 1:250
anschrift T +43(0)5572/58174 F +43(0)5572/58013 6858 SCHWARZACH SPORTPLATZWEG 5 E-MAIL office@archbuero.at	projekt BG BLUDENZ	projektnummer archiv 287	

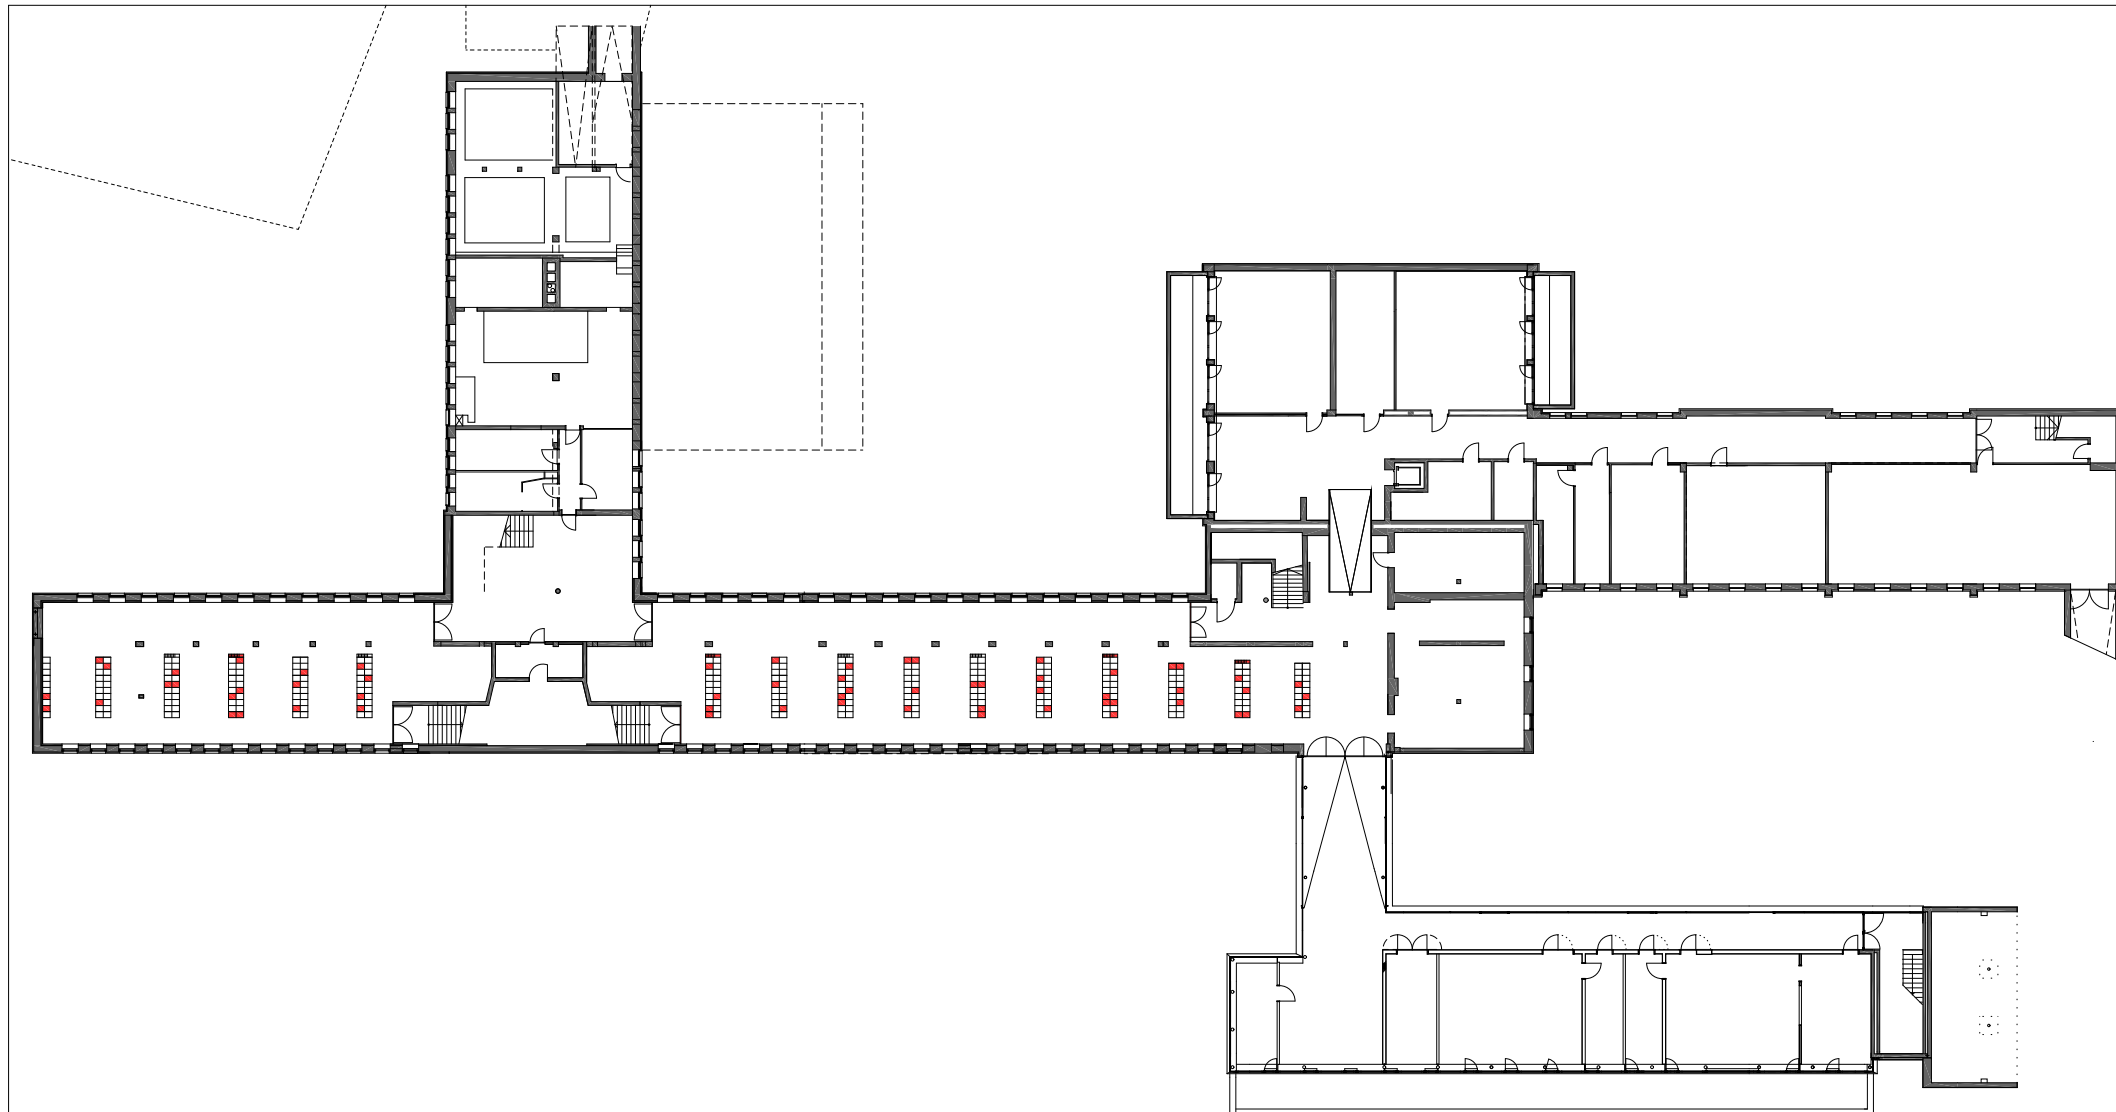


planung DI HERMANN KAUFMANN	publikationsplan	plannummer cad 2_veröffentlichungen hk III / 661	planinhalt KELLERGESCHOSS M 1:500
anschrift T +43(0)5572/58174 F +43(0)5572/58013	6858 SCHWARZACH SPORTPLATZWEG 5 EMAIL office@archbuero.at	projektnummer archiv 287	projekt BG BLUDENZ

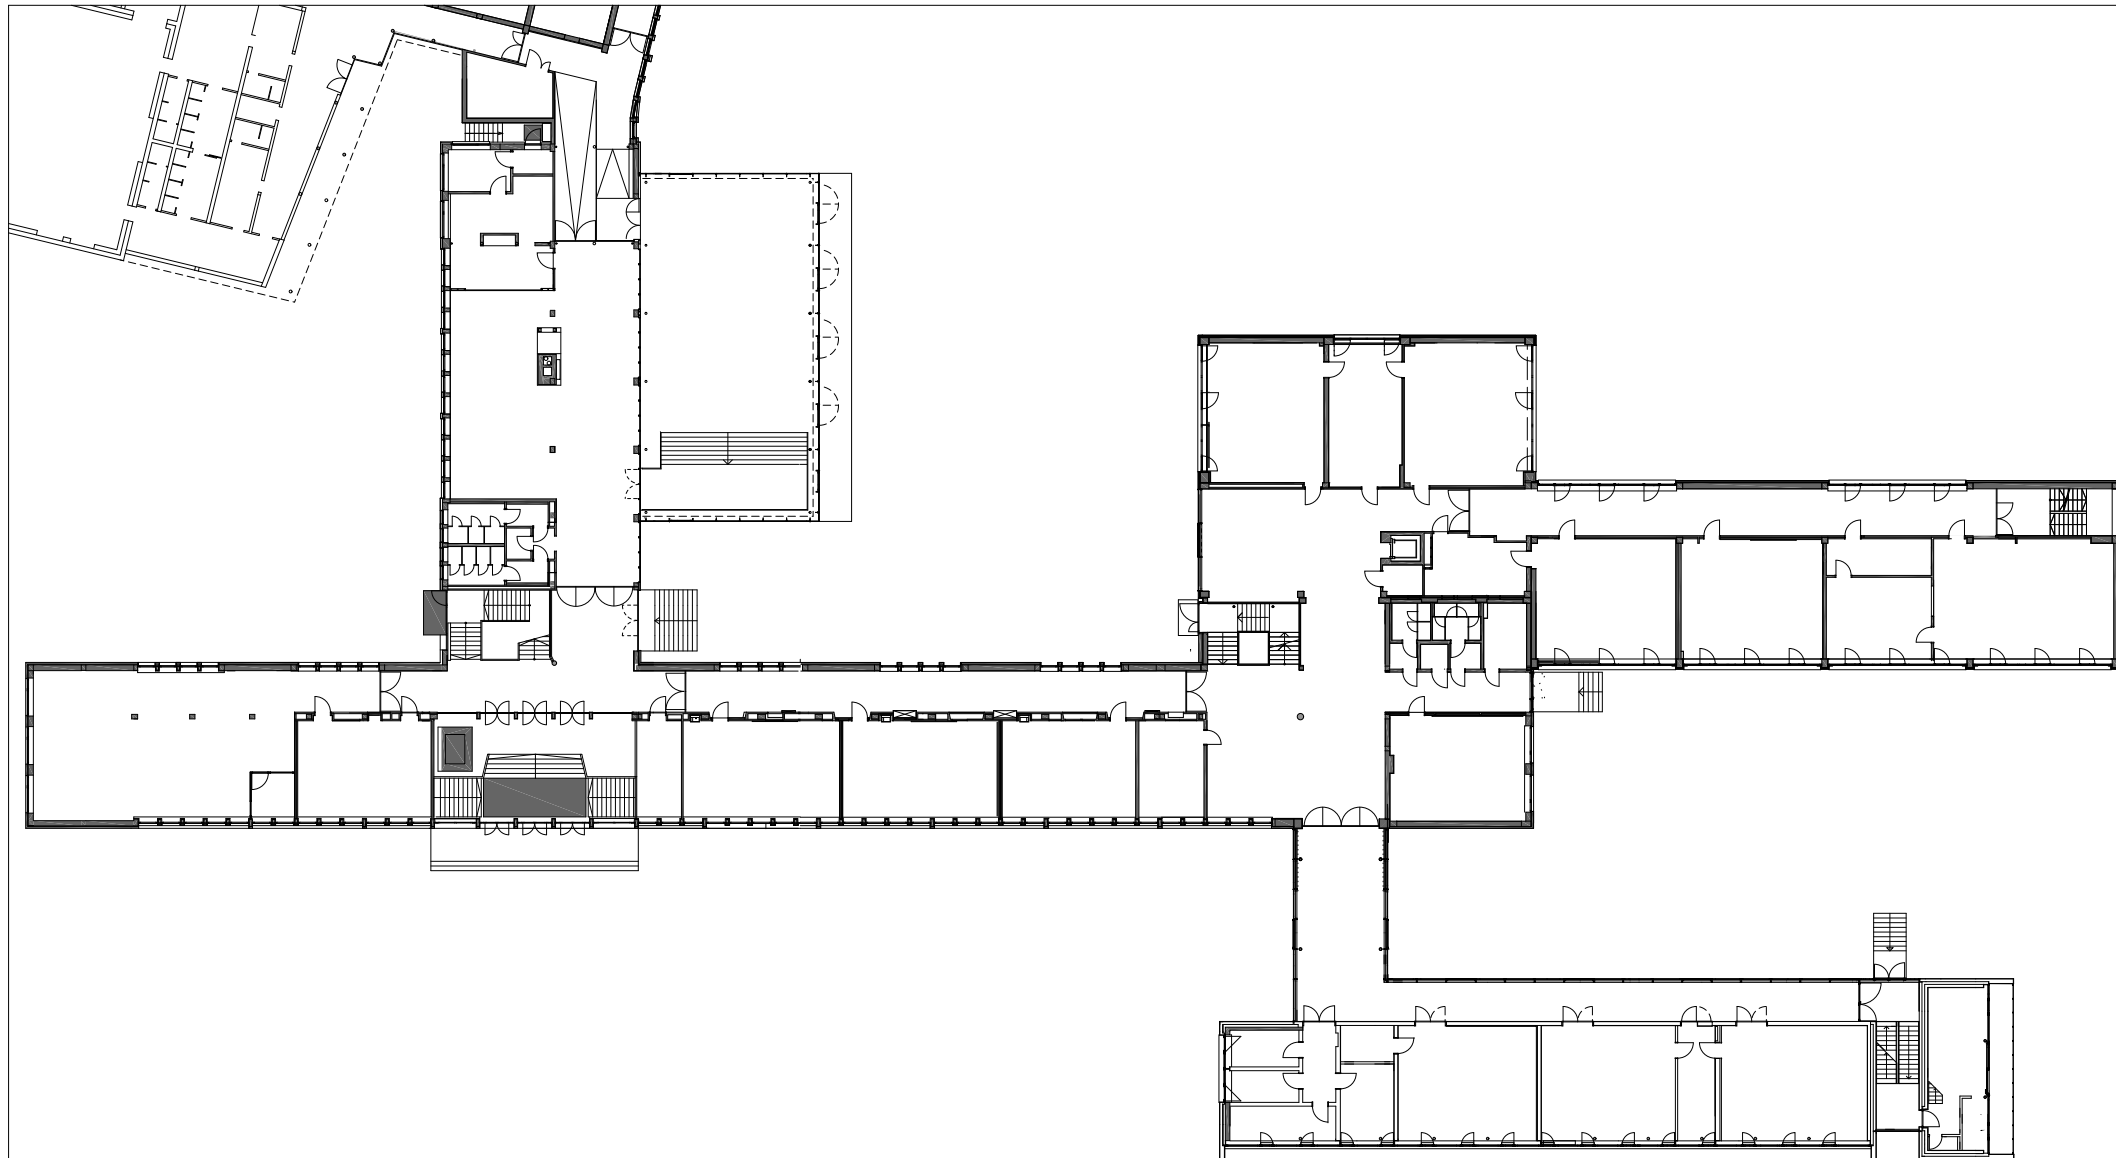


planung DI HERMANN KAUFMANN	publikationsplan	plannummer cad 2_veröffentlichungen hk III / 662	planinhalt ERDGESCHOSS M 1:500
anschrift T +43(0)5572/58174 F +43(0)5572/58013	6858 SCHWARZACH SPORTPLATZWEG 5 EMAIL office@archbuero.at	projekt BG BLUDENZ	287

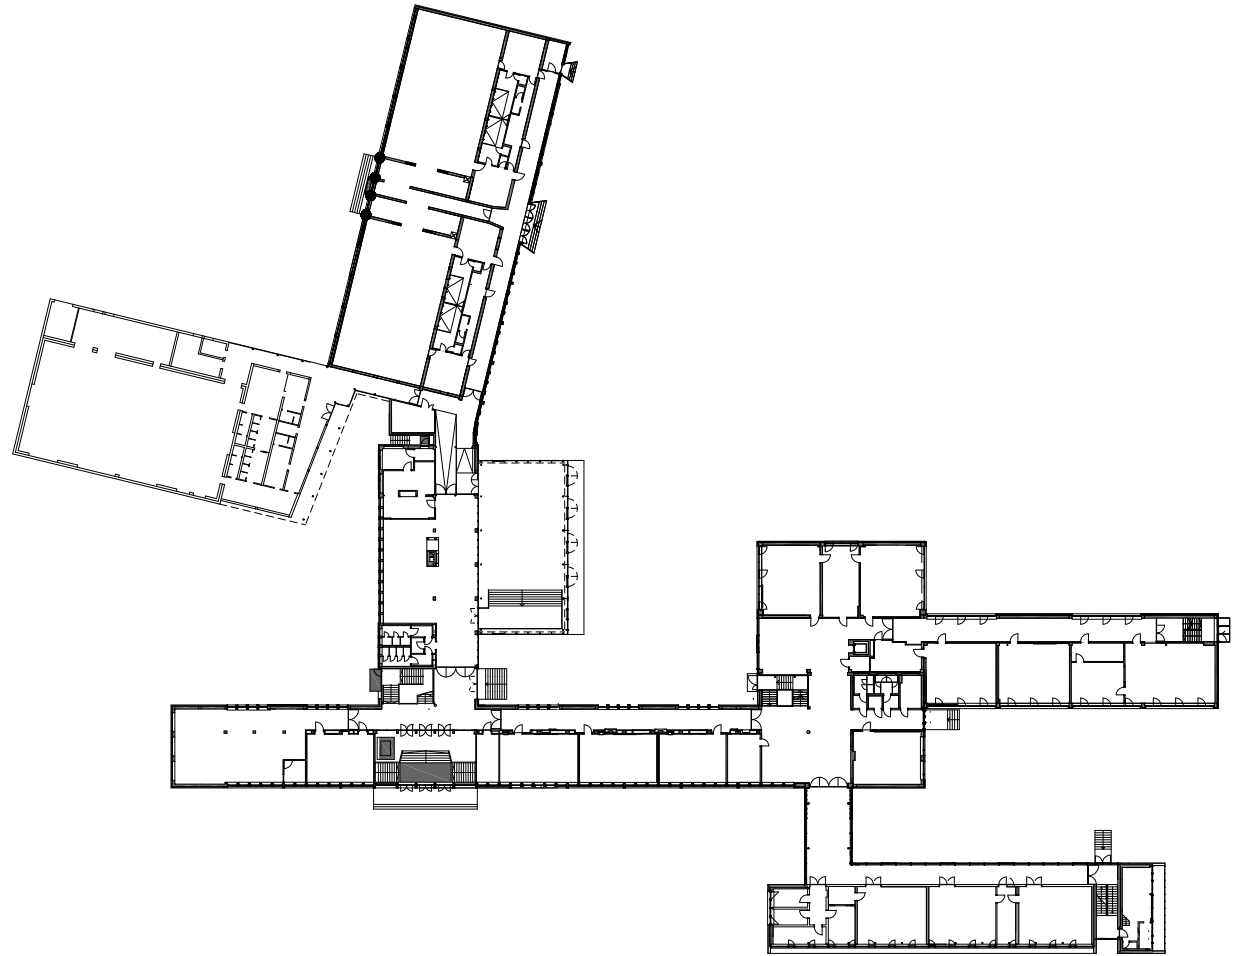


planung DI HERMANN KAUFMANN	publikationsplan	plannummer cad 2_veröffentlichungen hk III / 674	planinhalt ERDGESCHOSS ÜBERSICHT M 1:1000
anschrift T +43(0)5572/58174 F +43(0)5572/58013	6858 SCHWARZACH SPORTPLATZWEG 5 E-MAIL office@archbuero.at	projekt 287	projekt BG BLUDENZ

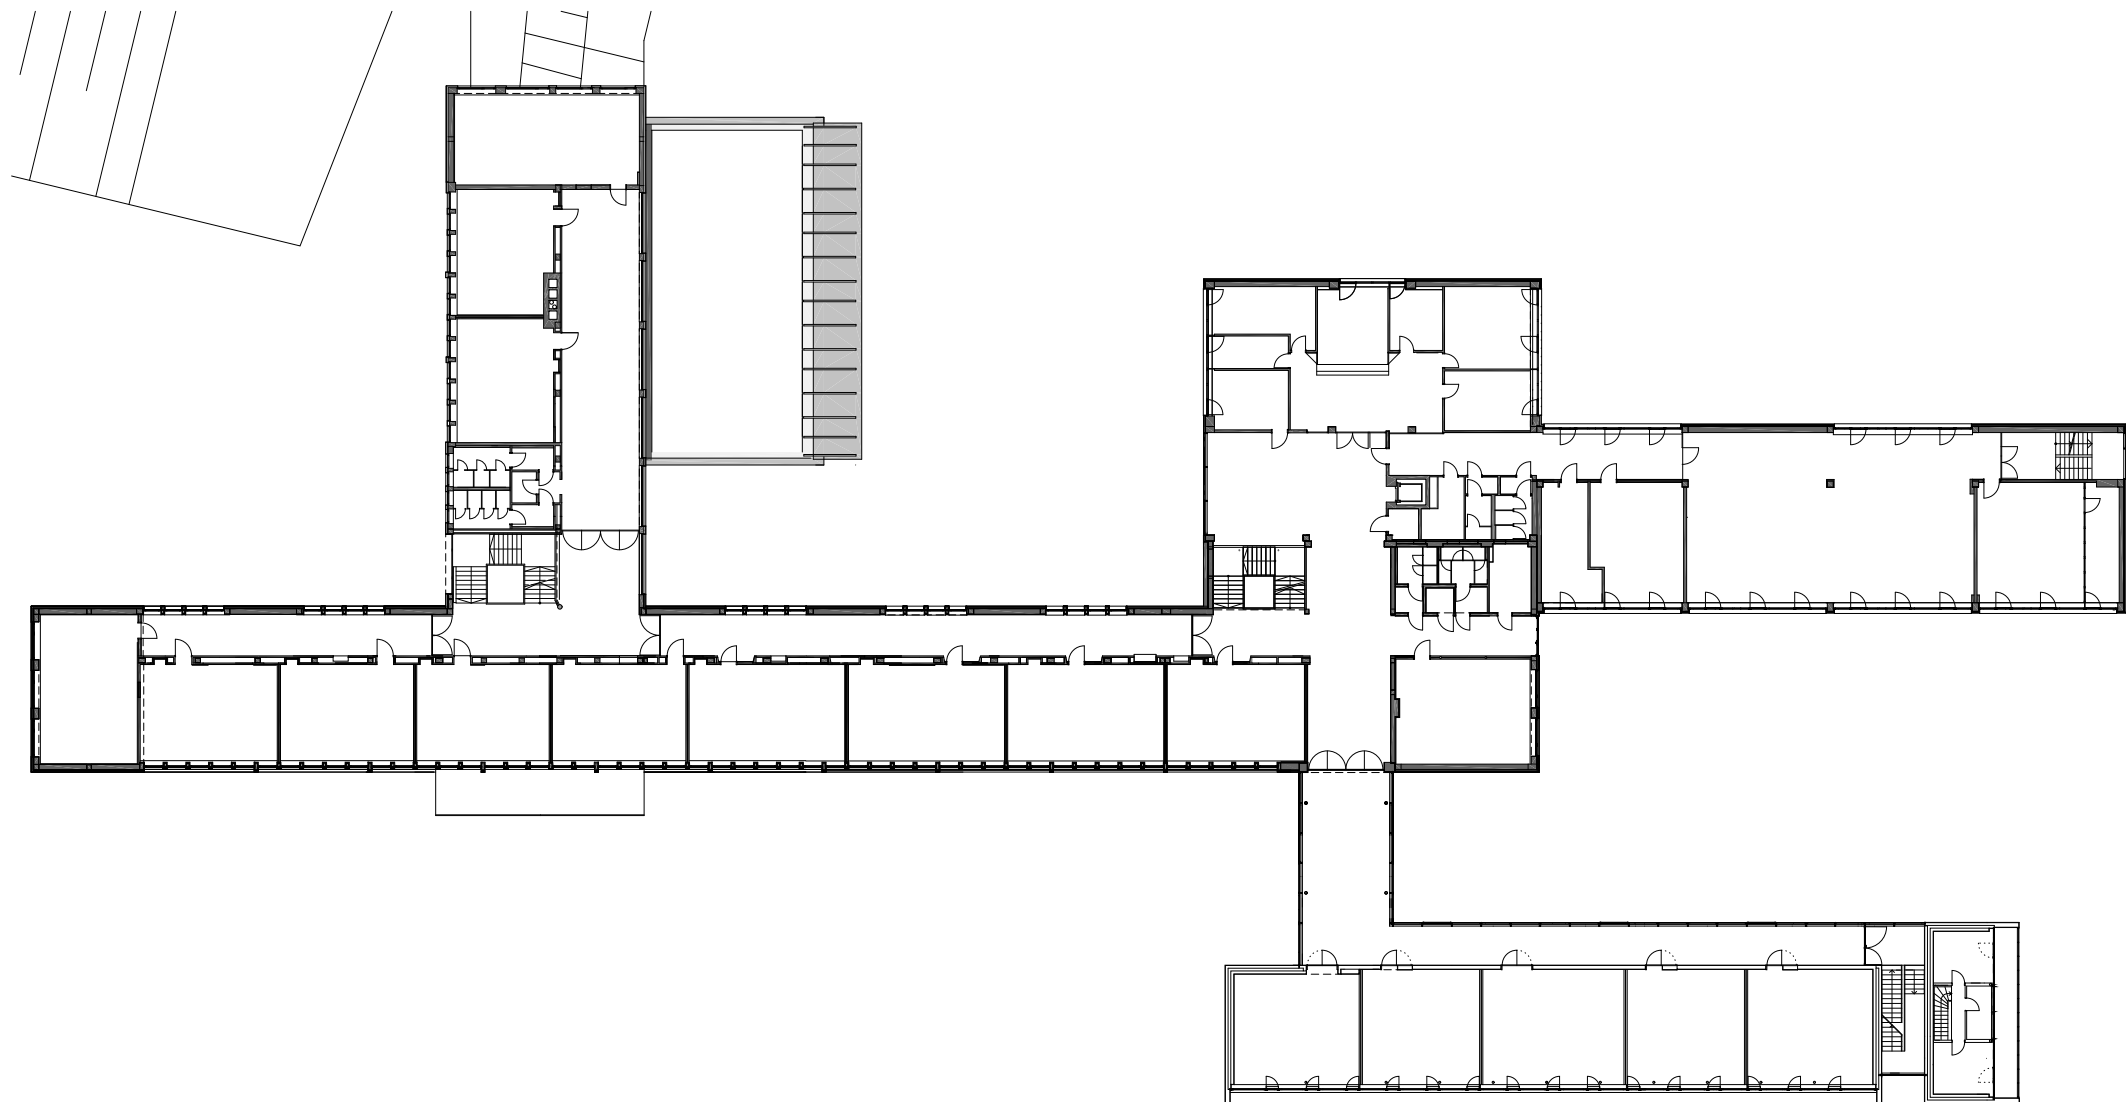


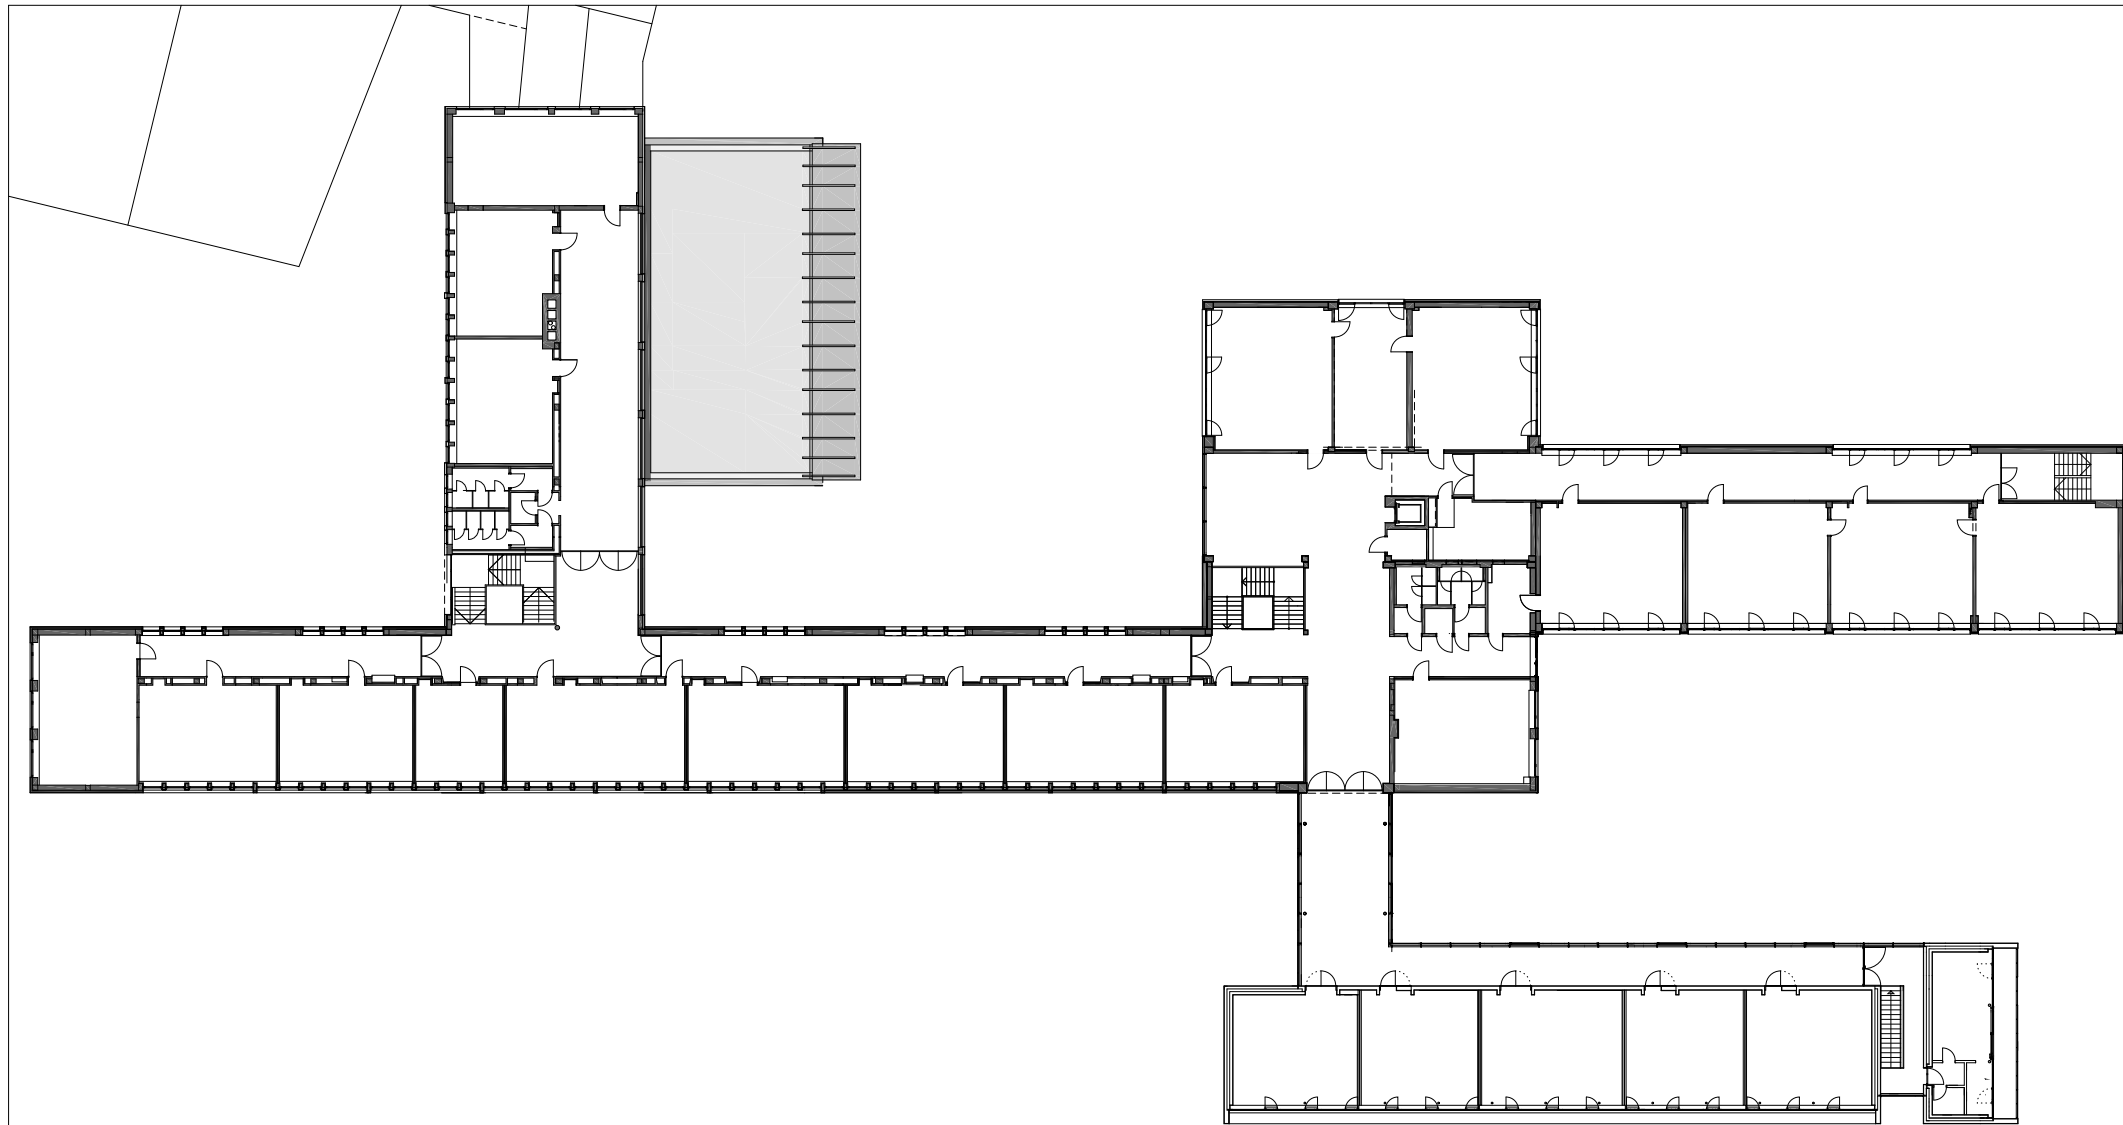



planung DI HERMANN KAUFMANN	publikationsplan	plannummer cad 2_veröffentlichungen hk III / 664	planinhalt 2. OBERGESCHOSS M 1:500
anschrift T +43(0)5572/58174 F +43(0)5572/58013	6858 SCHWARZACH SPORTPLATZWEG 5 EMAIL office@archbuero.at	projektnummer archiv 287	projekt BG BLUDENZ

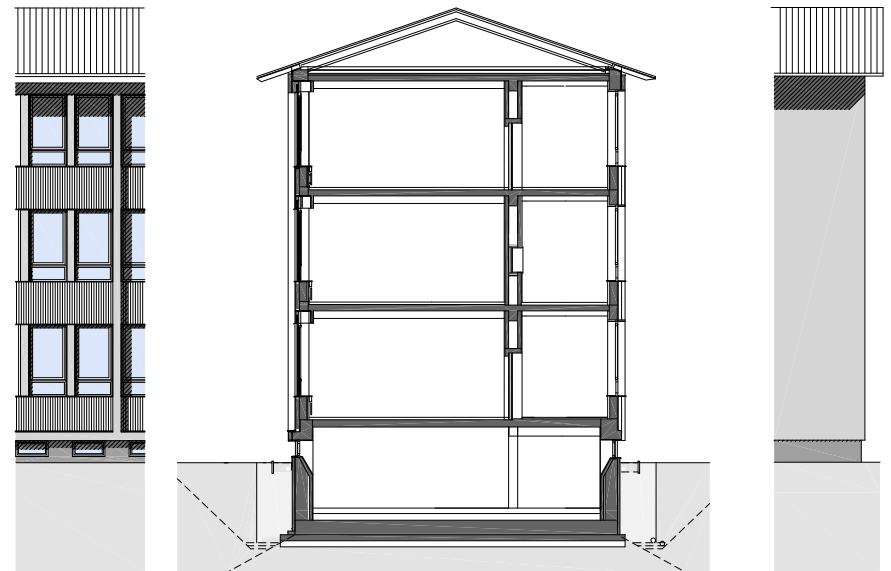

planung DI HERMANN KAUFMANN	publikationsplan	plannummer cad 2_veröffentlichungen hk III / 670	planinhalt SCHNITT BT AA, M 1:250
anschrift T +43(0)5572/58174 F +43(0)5572/58013 6858 SCHWARZACH SPORTPLATZWEG 5 EMAIL office@archbuero.at		projektnummer archiv 287	projekt BG BLUDENZ

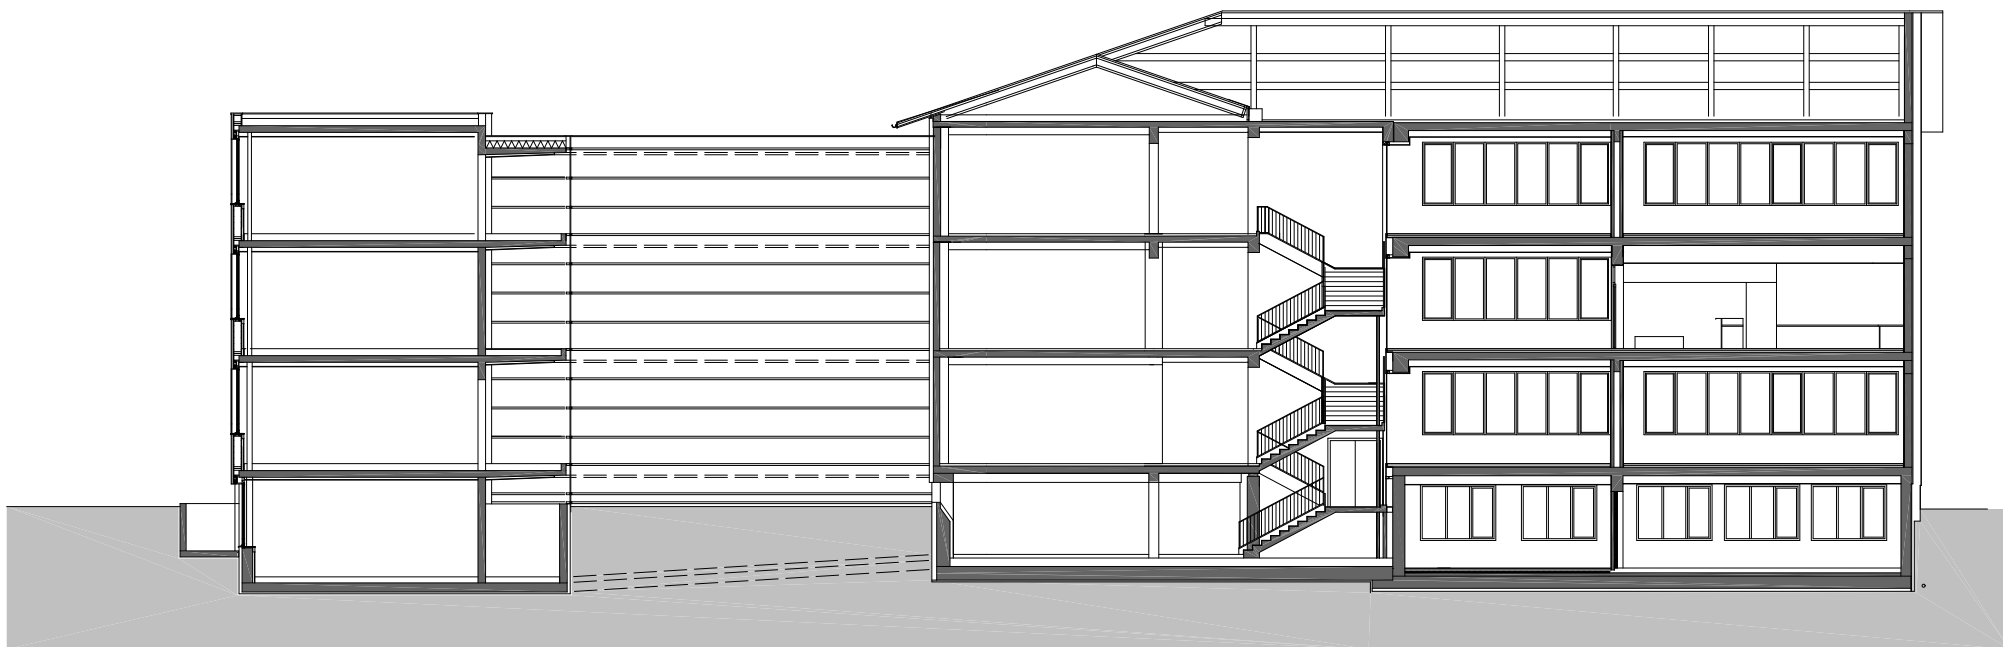

planung DI HERMANN KAUFMANN	publikationsplan	plannummer cad 2_veröffentlichungen hk III / 673	planinhalt SCHNITT BT ADF M 1:250
anschrift T +43(0)5572/58174 F +43(0)5572/58013	6858 SCHWARZACH SPORTPLATZWEG 5 EMAIL office@archbuero.at	projektnummer archiv 287	projekt BG BLUDENZ

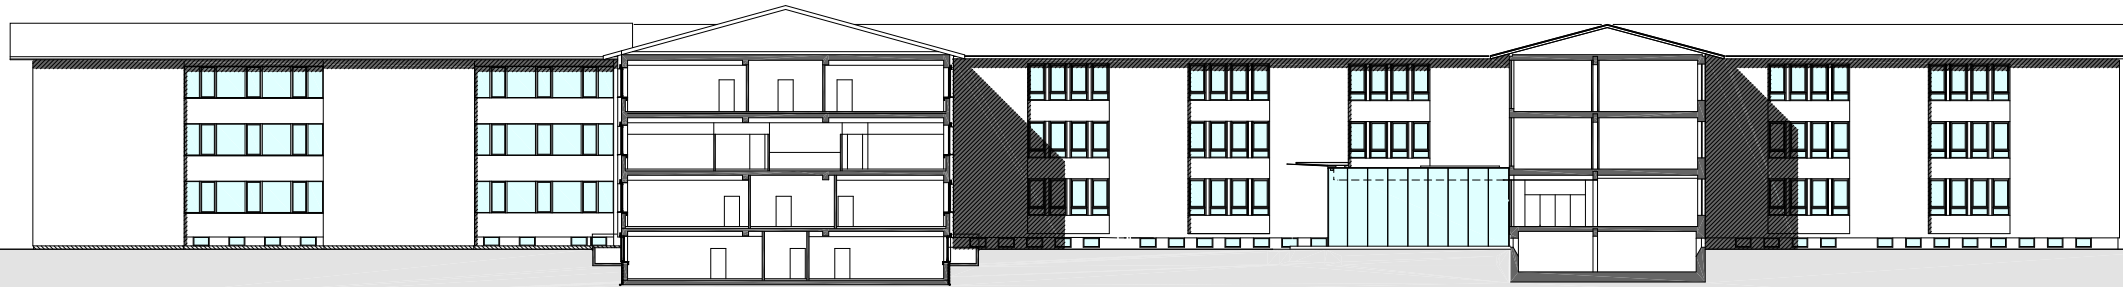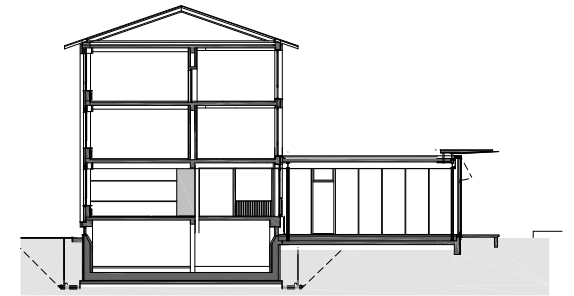

planung
DI HERMANN KAUFMANN

publikationsplan



plannummer cad
2_veröffentlichungen hk III / 671

planinhalt
SCHNITT BT BC, BT BCD, M 1:500



anschrift
T +43(0)5572/58174 F +43(0)5572/58013
6858 SCHWARZACH SPORTPLATZWEG 5
EMAIL office@archbuero.at

projektnummer archiv
287

projekt
BG BLUDENZ

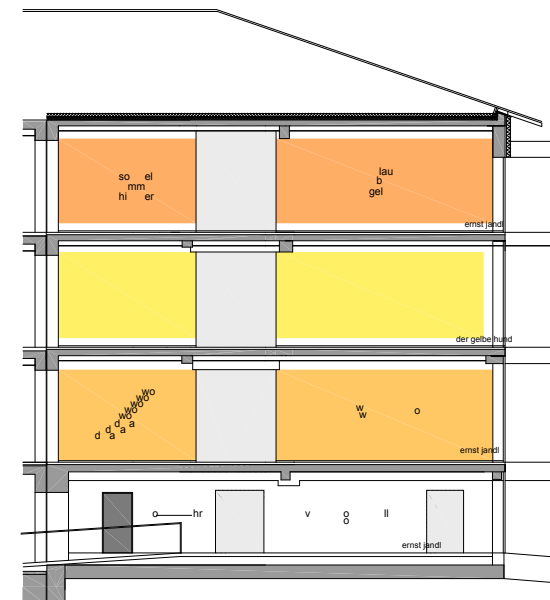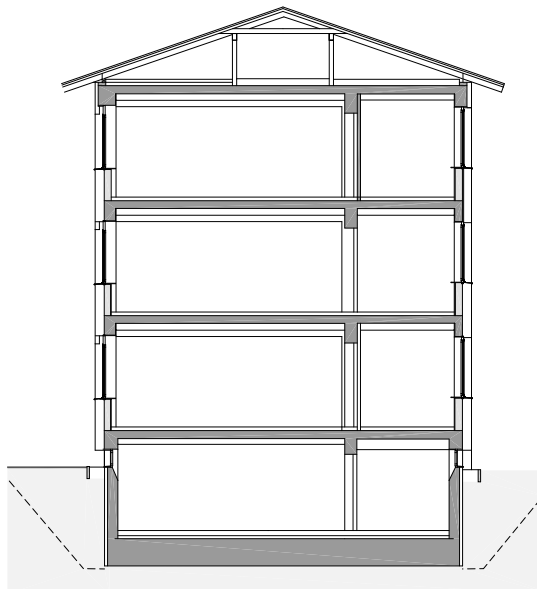

planung DI HERMANN KAUFMANN	publikationsplan	plannummer cad 2_veröffentlichungen hk III / 672	planinhalt SCHNITT BT EE, WANDANSICHT M 1:250
anschrift T +43(0)5572/58174 F +43(0)5572/58013	6858 SCHWARZACH SPORTPLATZWEG 5 EMAIL office@archbuero.at	projektnummer archiv 287	projekt BG BLUDENZ

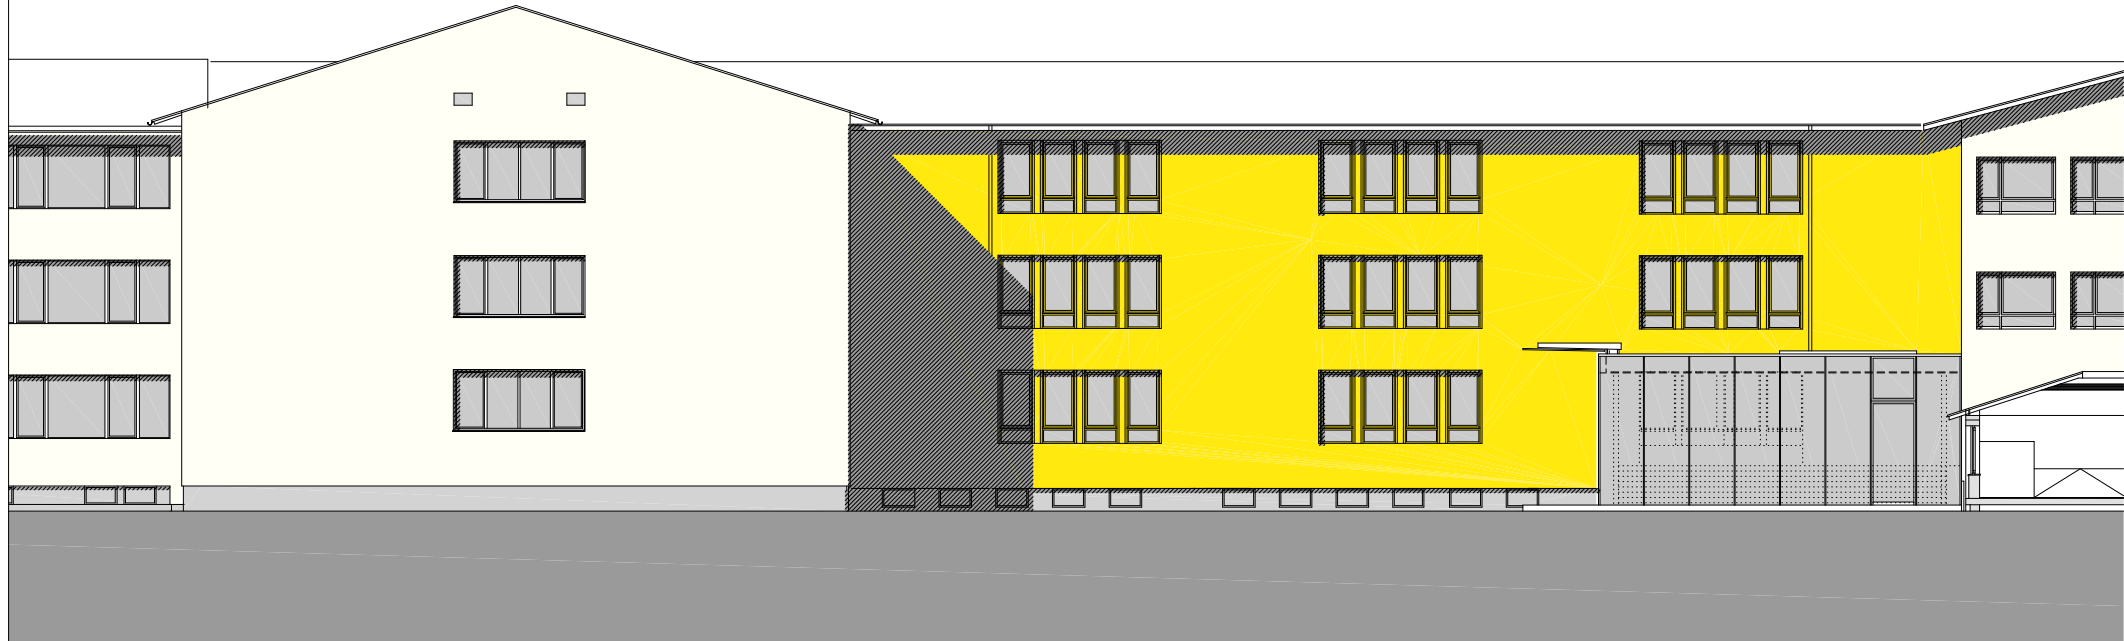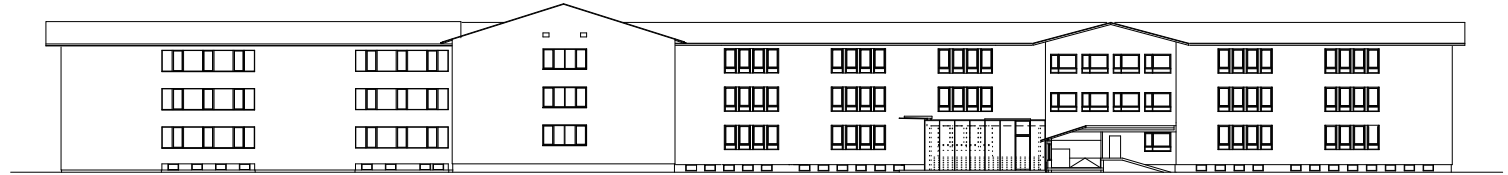

planung
DI HERMANN KAUFMANN

publikationsplan


plannummer cad
2_veröffentlichungen hk III / 665

planinhalt
ANSICHT NORD OST M 1:750, AUSSCHNITT M 1:250

anschrift
T +43(0)5572/58174 F +43(0)5572/58013
6858 SCHWARZACH SPORTPLATZWEG 5
EMAIL office@archbuero.at

projektnummer archiv
287

projekt
BG BLUDENZ

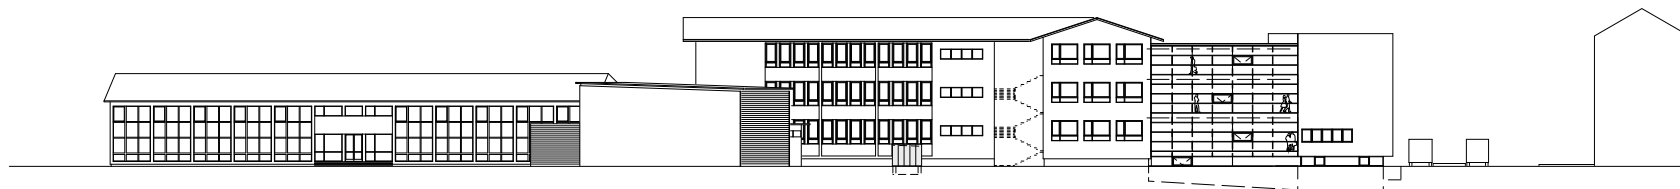

planung
DI HERMANN KAUFMANN

publikationsplan



plannummer cad
2_veröffentlichungen hk III / 668

planinhalt
ANSICHT NORD WEST M 1:750, AUSSCHNITT M 1:250

anschrift
T +43(0)5572/58174 F +43(0)5572/58013
6858 SCHWARZACH SPORTPLATZWEG 5
EMAIL office@archbuero.at

projektnummer archiv
287

projekt
BG BLUDENZ

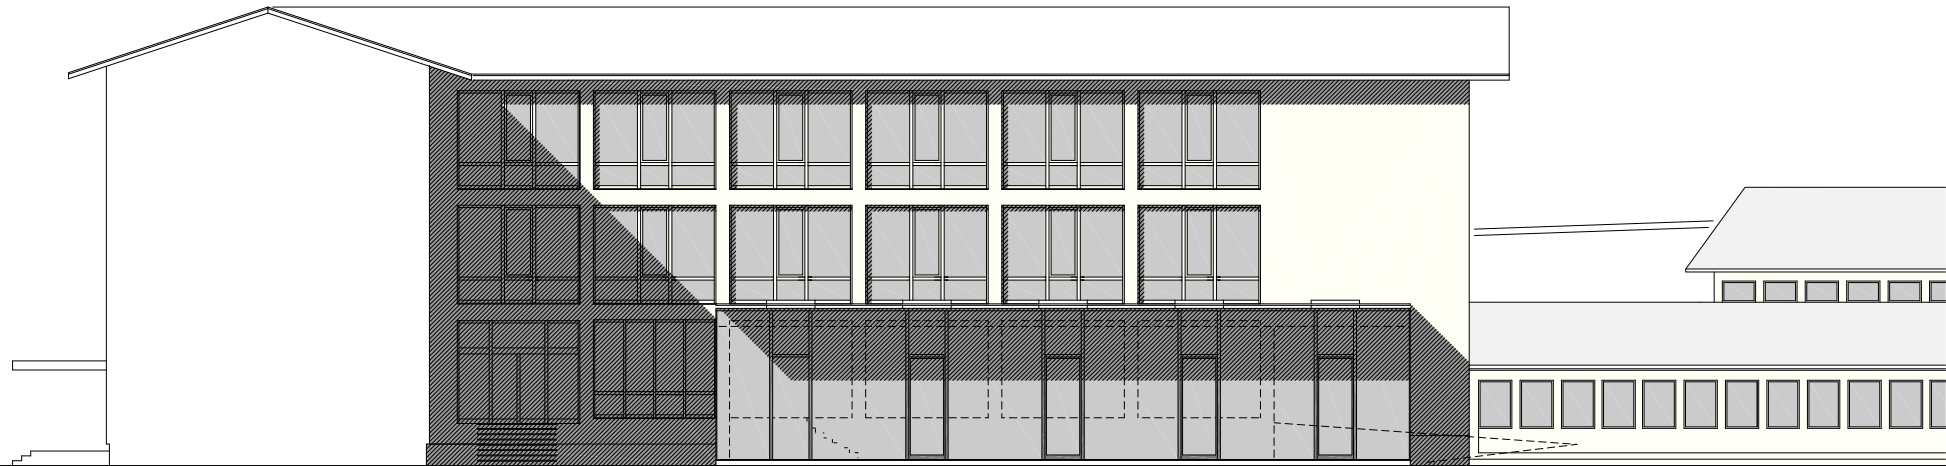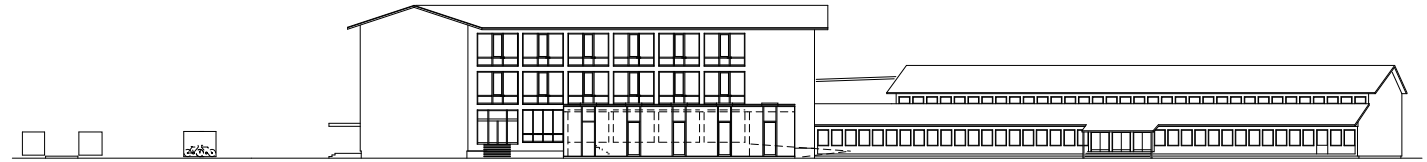

planung
DI HERMANN KAUFMANN

publikationsplan



plannummer cad
2_veröffentlichungen hk III / 666

planinhalt
ANSICHT SÜD OST M 1:750, AUSSCHNITT M 1:250

anschrift
T +43(0)5572/58174 F +43(0)5572/58013
6858 SCHWARZACH SPORTPLATZWEG 5
EMAIL office@archbuero.at

projektnummer archiv
287

projekt
BG BLUDENZ

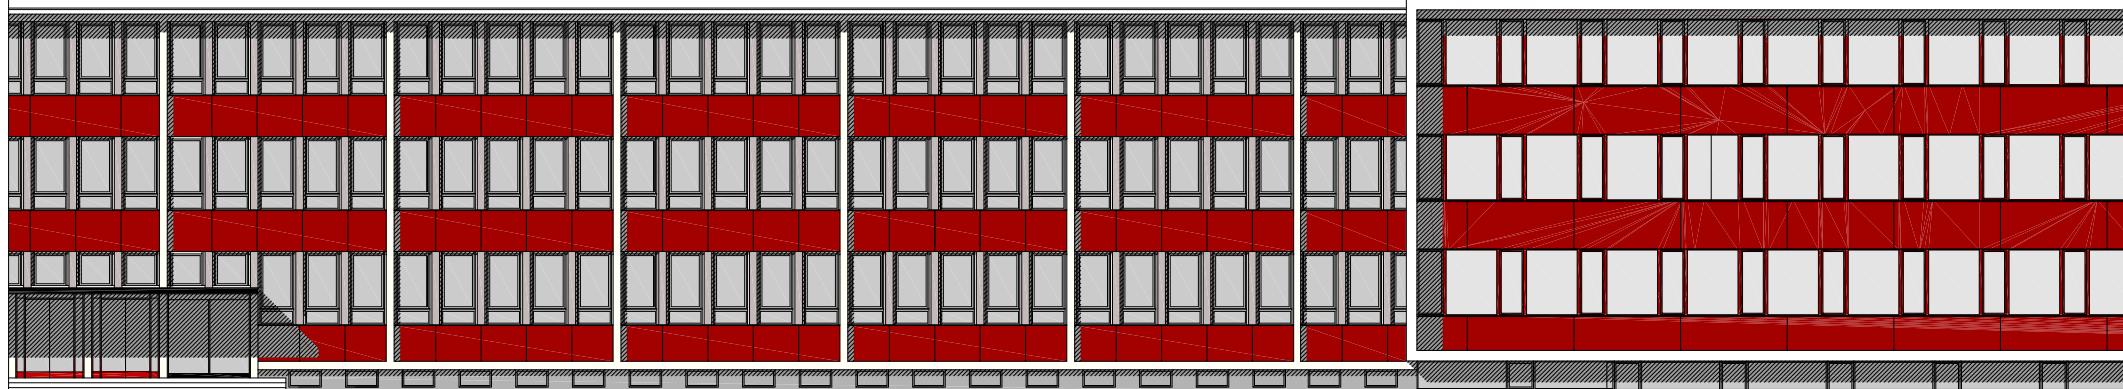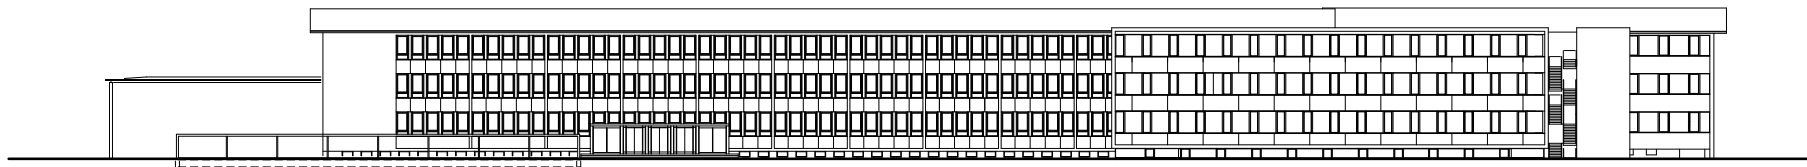

planung
DI HERMANN KAUFMANN

publikationsplan

plannummer cad
2_veröffentlichungen hk III / 667

planinhalt
ANSICHT SÜD WEST M 1:750, AUSSCHNITT M 1:250

anschrift
T +43(0)5572/58174 F +43(0)5572/58013
6858 SCHWARZACH SPORTPLATZWEG 5
E-MAIL office@archbuero.at

projekt
BG BLUDENZ
287

