



Architekten **Hermann Kaufmann ZT GmbH**

Sportplatzweg 5 A-6858 Schwarzach
T +43 (0)5572 58174 www.hermann-kaufmann.at
office@hermann-kaufmann.at



Publikationsplan

2_veröffentlichungen hk V

Format

A4

Plannummer CAD

350

Projekt

WAGNER GMBH, NÜZIDERS

Projektnummer

11_15

Bearbeiter

jw

M 1:1500

Planinhalt

LAGEPLAN



Architekten **Hermann Kaufmann ZT GmbH**

Sportplatzweg 5 A-6858 Schwarzach
 T +43 (0)5572 58174 www.hermann-kaufmann.at
 office@hermann-kaufmann.at



Publikationsplan

2_veröffentlichungen hk V

Format

A4

Plannummer CAD

351

Projekt

WAGNER GMBH, NÜZIDERS

Projektnummer

11_15


Bearbeiter

jw

M 1:250

Planinhalt

ERDGESCHOSS

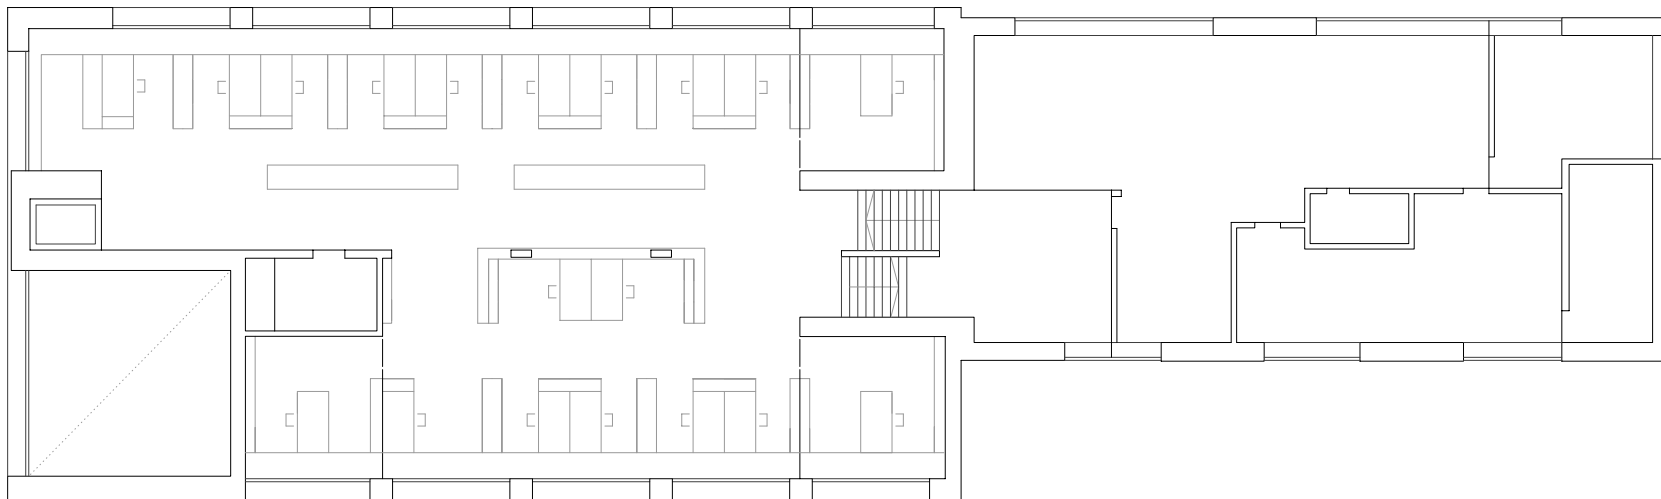

Architekten **Hermann Kaufmann ZT GmbH**

Sportplatzweg 5 A-6858 Schwarzach
 T +43 (0)5572 58174 www.hermann-kaufmann.at
 office@hermann-kaufmann.at



Publikationsplan
 2_veröffentlichungen hk V

Format
 A4

Plannummer CAD
 352

Projekt

WAGNER GMBH, NÜZIDERS


Projektnummer
 11_15

Bearbeiter
 jw

M 1:250

Planinhalt

OBERGESCHOSS

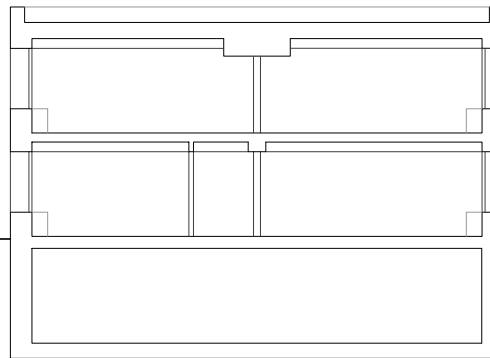

Architekten **Hermann Kaufmann ZT GmbH**

Sportplatzweg 5 A-6858 Schwarzach
T +43 (0)5572 58174 www.hermann-kaufmann.at
office@hermann-kaufmann.at



Publikationsplan

2_veroeffentlichungen hk V

Format

A4

Plannummer CAD

353

Projekt

WAGNER GMBH, NÜZIDERS

Projektnummer

11_15


Bearbeiter

jw

M 1:250

Planinhalt

QUERSCHNITT

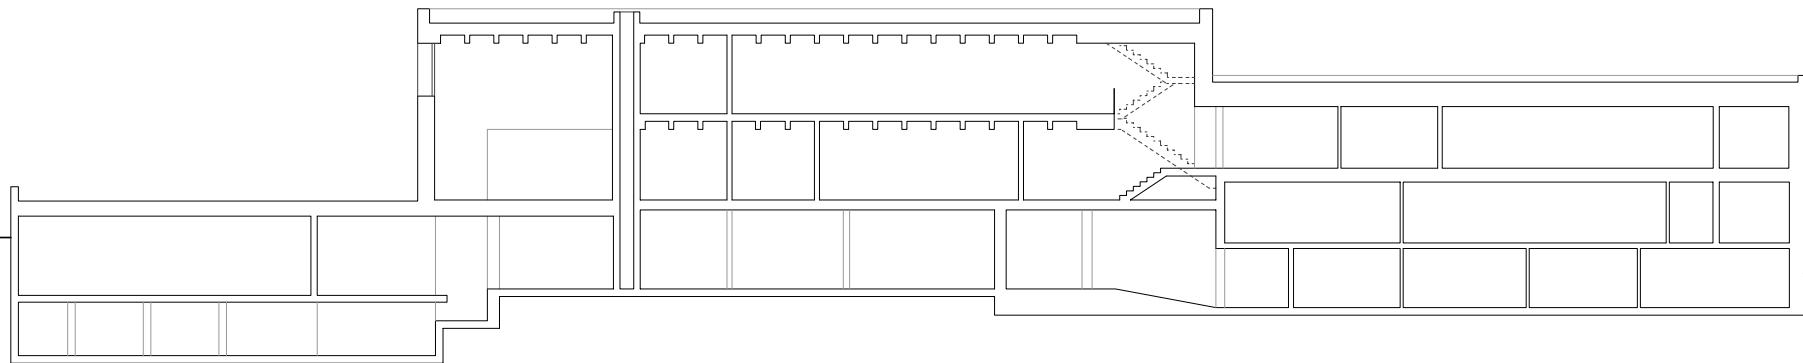

Architekten **Hermann Kaufmann ZT GmbH**

Sportplatzweg 5 A-6858 Schwarzach
T +43 (0)5572 58174 www.hermann-kaufmann.at
office@hermann-kaufmann.at



Publikationsplan

2_veröffentlichungen hk V

Format

A4

Plannummer CAD

354

Projekt

WAGNER GMBH, NÜZIDERS

Projektnummer

11_15


Bearbeiter

jw

M 1:300

Planinhalt

LÄNGSSCHNITT

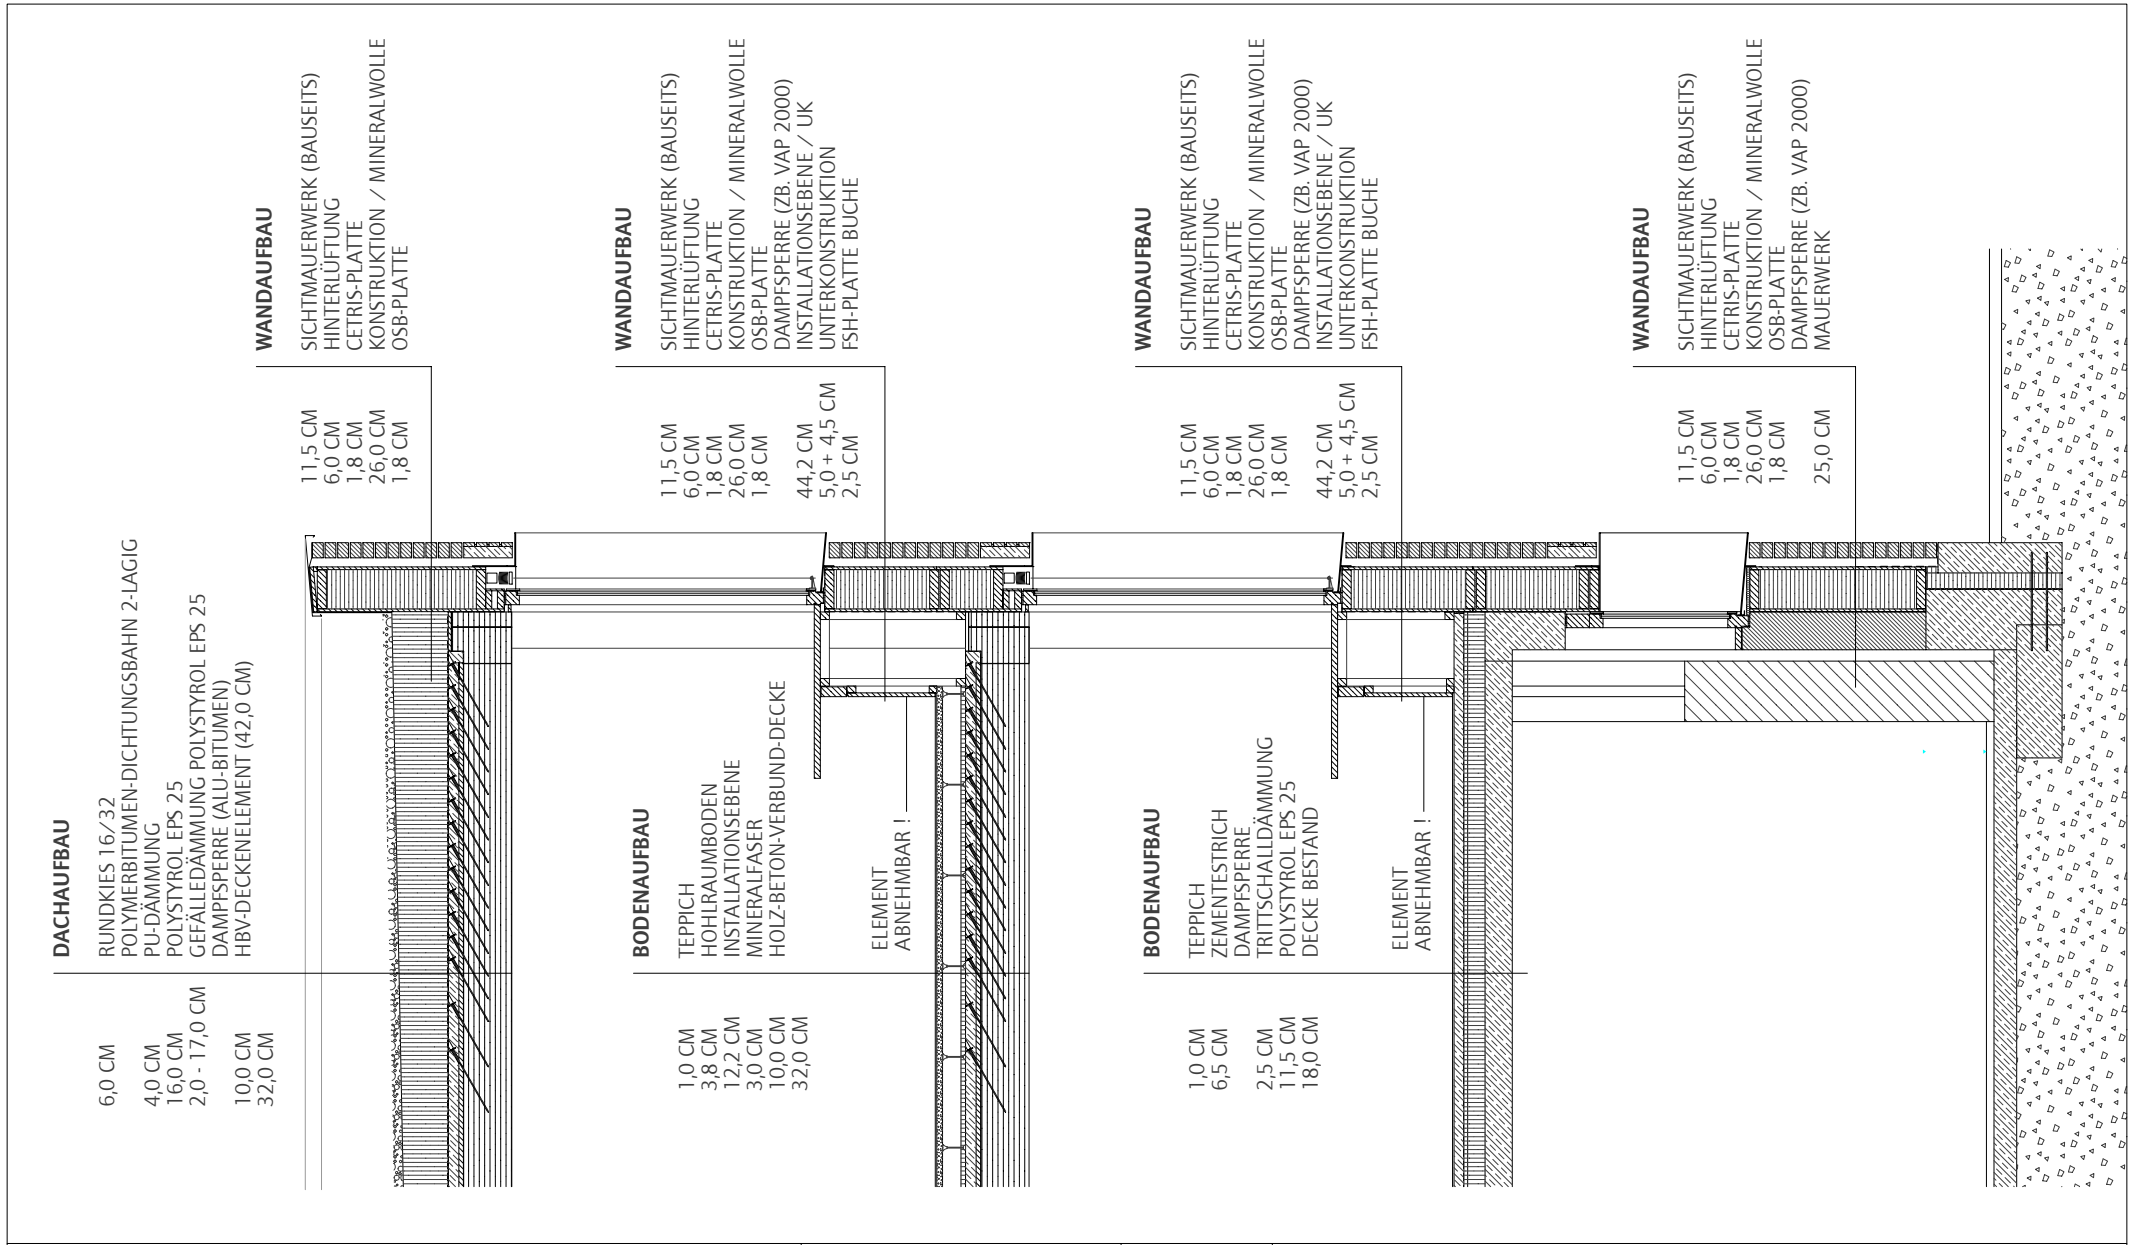

Architekten **Hermann Kaufmann ZT GmbH**

Sportplatzweg 5 A-6858 Schwarzach
 T +43 (0)5572 58174 www.hermann-kaufmann.at
 office@hermann-kaufmann.at



Publikationsplan

2_veröffentlichungen hk V

Format

A4

Plannummer CAD

355

Projekt

WAGNER GMBH, NÜZIDERS

Projektnummer

11_15

Bearbeiter

jw

M 1:50

Planinhalt

FASSADENSCHNITT