


Hermann Kaufmann ZT GmbH
 Nagler Florian Architekten GmbH
 ARGE "Diedorf"

Theodor-Sturm-Str.16
 81245 München
 Fon 089 / 820 051 - 0
 Fax 089 / 839 287 - 43
 diedorf@nagler-architekten.de
 diedorf@hermann-kaufmann.at

Publikationsplan 2_veröffentlichungen hk V	Format A4	Plannummer CAD 510	Projekt SCHMUTTERTALGYMNASIUM, DIEDORF
Projektnummer / Archiv 11_38	Bearbeiter jw	M 1:1500	Planinhalt LAGEPLAN

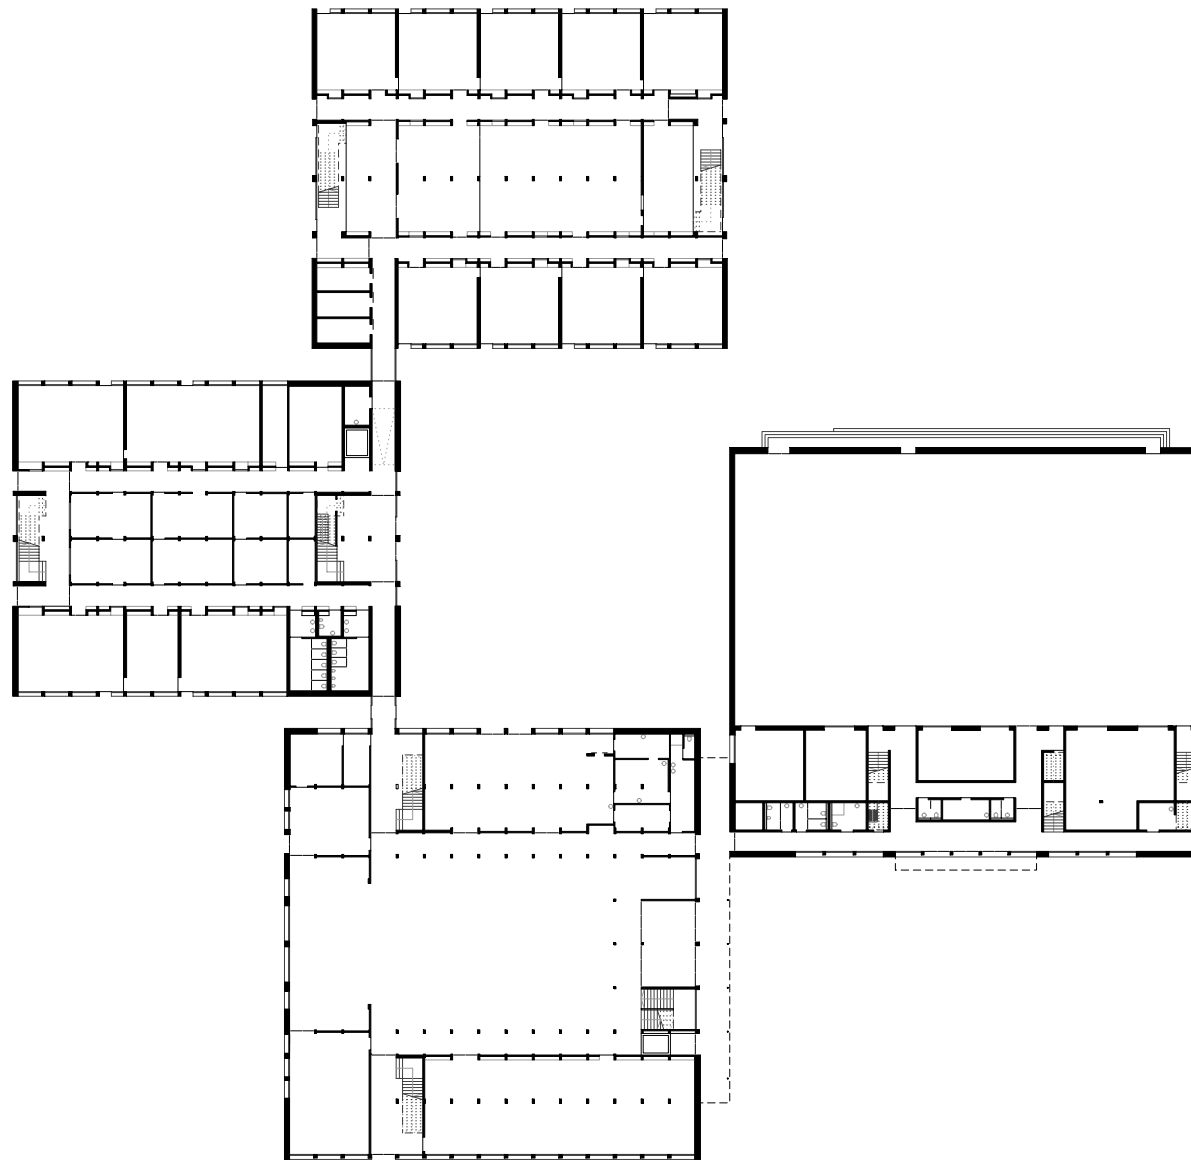

Hermann Kaufmann ZT GmbH
 Nagler Florian Architekten GmbH
 ARGE "Diedorf"

Theodor-Sturm-Str.16
 81245 München
 Fon 089 / 820 051 - 0
 Fax 089 / 839 287 - 43
 diedorf@nagler-architekten.de
 diedorf@hermann-kaufmann.at

Publikationsplan

2_veröffentlichungen hk V

Projektnummer / Archiv
 11_38

Format

A4

Bearbeiter

jw

Plannummer CAD

511


M 1:750

Projekt

SCHMUTTERTALGYMNASIUM, DIEDORF

Planinhalt

ERDGESCHOSS

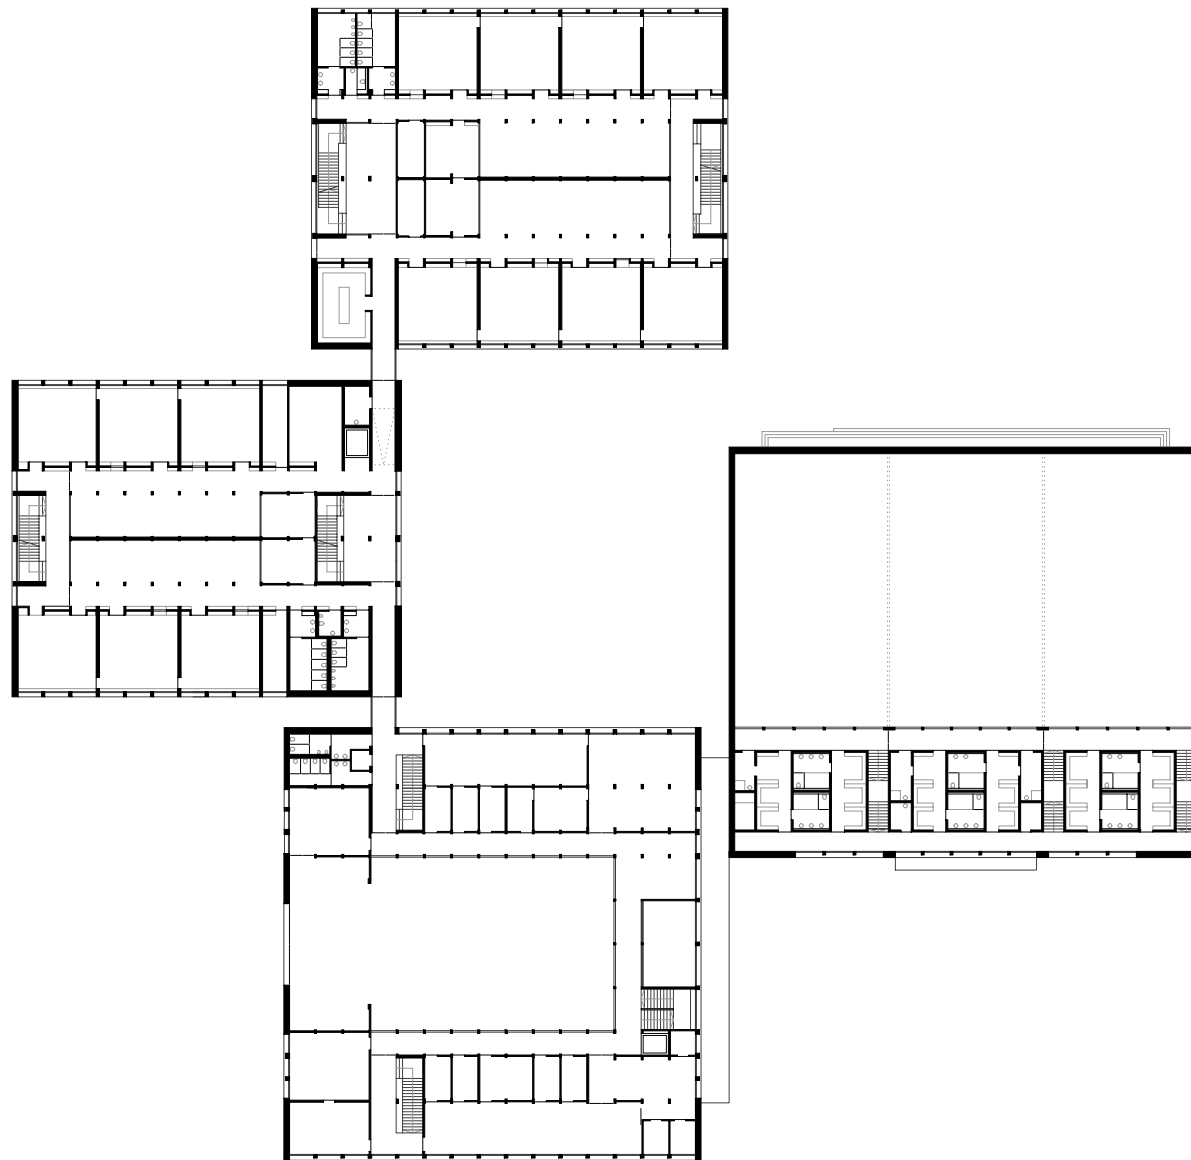

Hermann Kaufmann ZT GmbH
 Nagler Florian Architekten GmbH
 ARGE "Diedorf"

Theodor-Storm-Str.16
 81245 München
 Fon 089 / 820 051 - 0
 Fax 089 / 839 287 - 43
 diedorf@nagler-architekten.de
 diedorf@hermann-kaufmann.at

Publikationsplan

2_veröffentlichungen hk V

Projektnummer / Archiv

11_38

Format

A4

Bearbeiter

jw

Plannummer CAD

512


M 1:750

Projekt

SCHMUTTERTALGYMNASIUM, DIEDORF

Planinhalt


1. OBERGESCHOSS

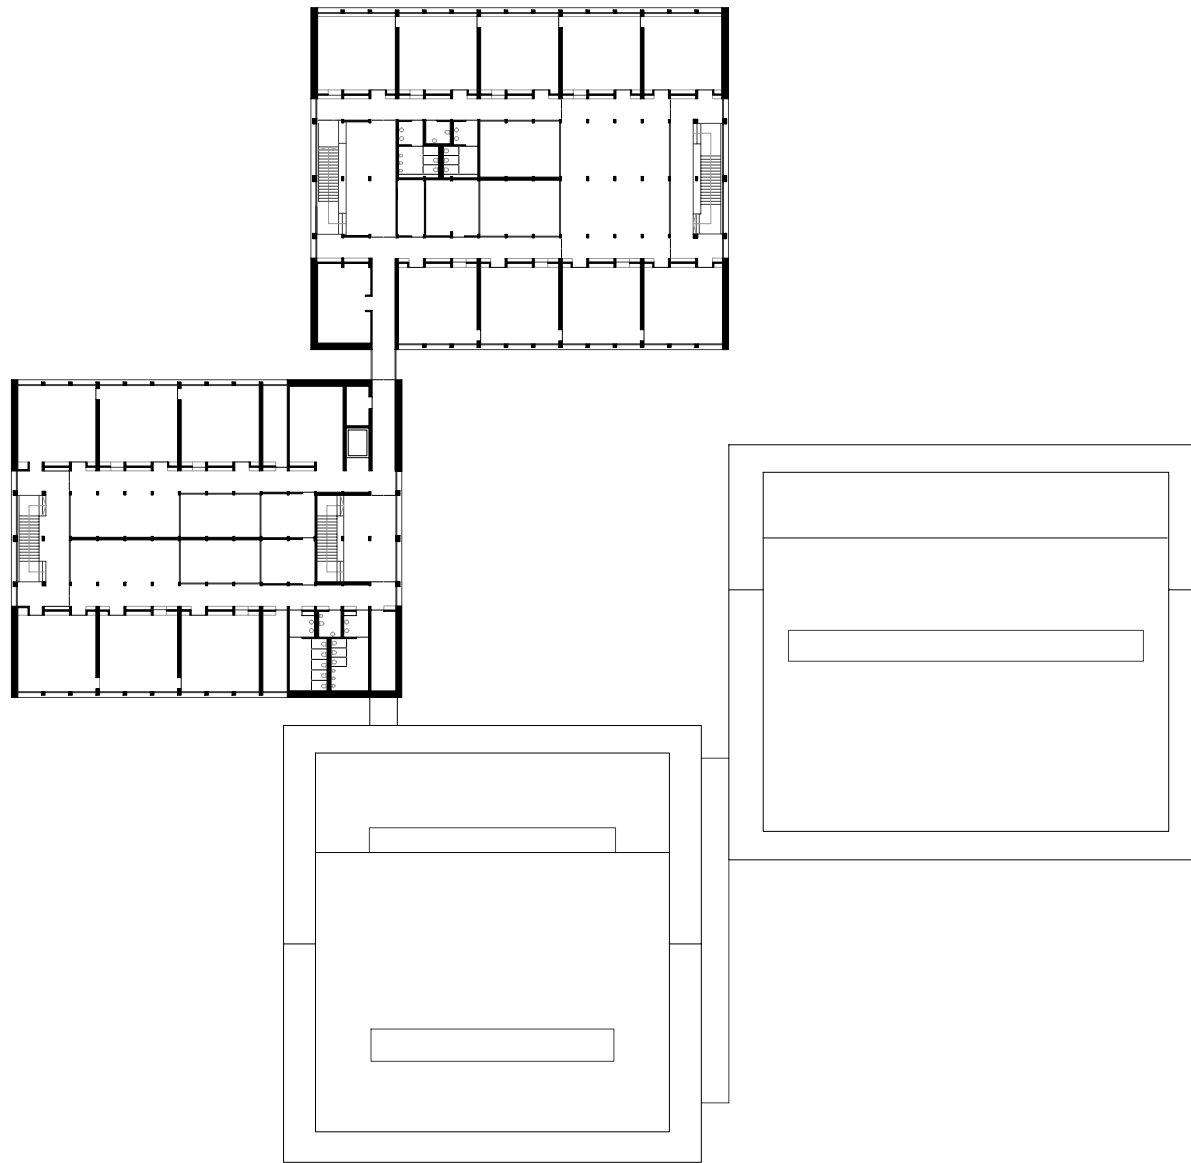

Hermann Kaufmann ZT GmbH
 Nagler Florian Architekten GmbH
 ARGE "Diedorf"

Theodor-Storm-Str.16
 81245 München
 Fon 089 / 820 051 - 0
 Fax 089 / 839 287 - 43
 diedorf@nagler-architekten.de
 diedorf@hermann-kaufmann.at

Publikationsplan 2_veröffentlichungen hk V	Format A4	Plannummer CAD 513	Projekt SCHMUTTERTALGYMNASIUM, DIEDORF
Projektnummer / Archiv 11_38	Bearbeiter jw	M 1:750	Planinhalt 2. OBERGESCHOSS

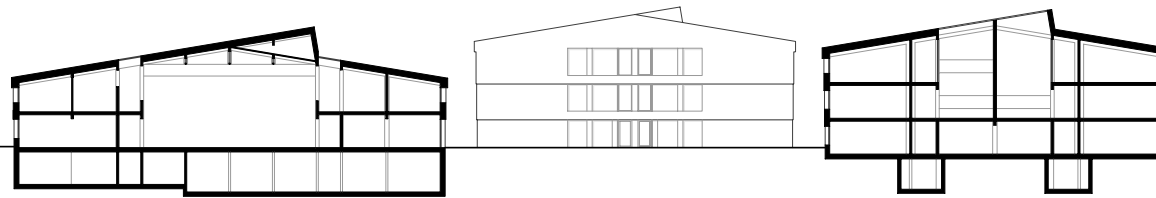

Hermann Kaufmann ZT GmbH
 Nagler Florian Architekten GmbH
 ARGE "Diedorf"

Theodor-Storm-Str.16
 81245 München
 Fon 089 / 820 051 - 0
 Fax 089 / 839 287 - 43
 diedorf@nagler-architekten.de
 diedorf@hermann-kaufmann.at

Publikationsplan

2_veröffentlichungen hk V

Format

A4

Plannummer CAD

524

Projekt

SCHMUTTERTALGYMNASIUM, DIEDORF

Projektnummer / Archiv

11_38


Bearbeiter

jw

M 1:750

Planinhalt

SCHNITT 1 (AULA + KLASSEHAUS 1)

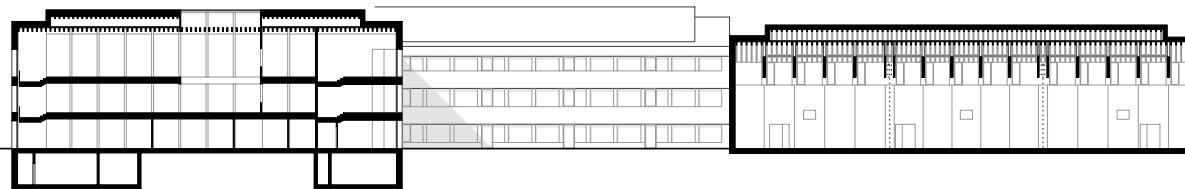

Hermann Kaufmann ZT GmbH
 Nagler Florian Architekten GmbH
 ARGE "Diedorf"

Theodor-Sturm-Str.16
 81245 München
 Fon 089 / 820 051 - 0
 Fax 089 / 839 287 - 43
 diedorf@nagler-architekten.de
 diedorf@hermann-kaufmann.at

Publikationsplan
 2_veröffentlichungen hk V

Format
 A4

Plannummer CAD
 525

Projekt

SCHMUTTERTALGYMNASIUM, DIEDORF


Projektnummer / Archiv
 11_38

Bearbeiter
 jw

M 1:750

Planinhalt

SCHNITT 2 (KLASSENHAUS 2 + SPORTHALLE)

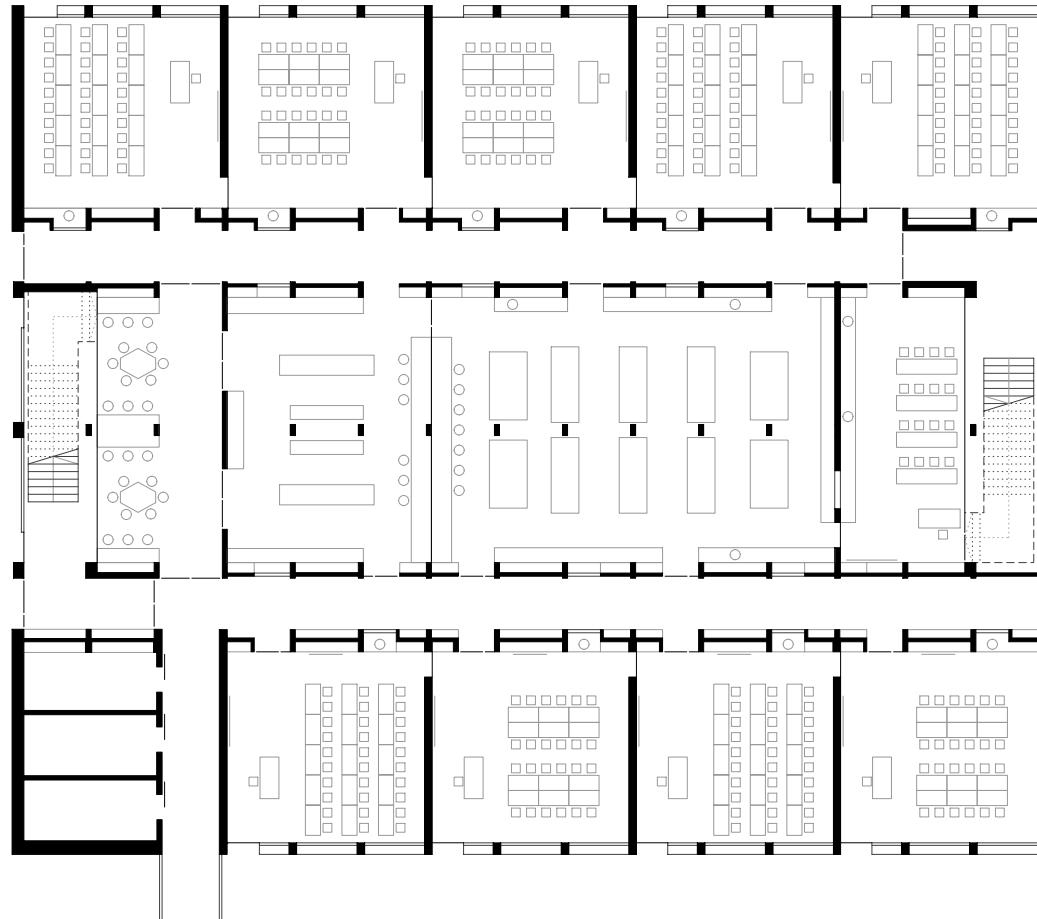

Hermann Kaufmann ZT GmbH
 Nagler Florian Architekten GmbH
 ARGE " Diedorf"

Theodor-Sturm-Str.16
 81245 München
 Fon 089 / 820 051 - 0
 Fax 089 / 839 287 - 43
 diedorf@nagler-architekten.de
 diedorf@hermann-kaufmann.at

Publikationsplan

2_veröffentlichungen hk V

Format

A4

Plannummer CAD

514

Projekt

SCHMUTTERTALGYMNASIUM, DIEDORF

Projektnummer / Archiv

11_38


Bearbeiter

jw

M 1:300

Planinhalt


ERDGESCHOSS, KLASSENHAUS 1

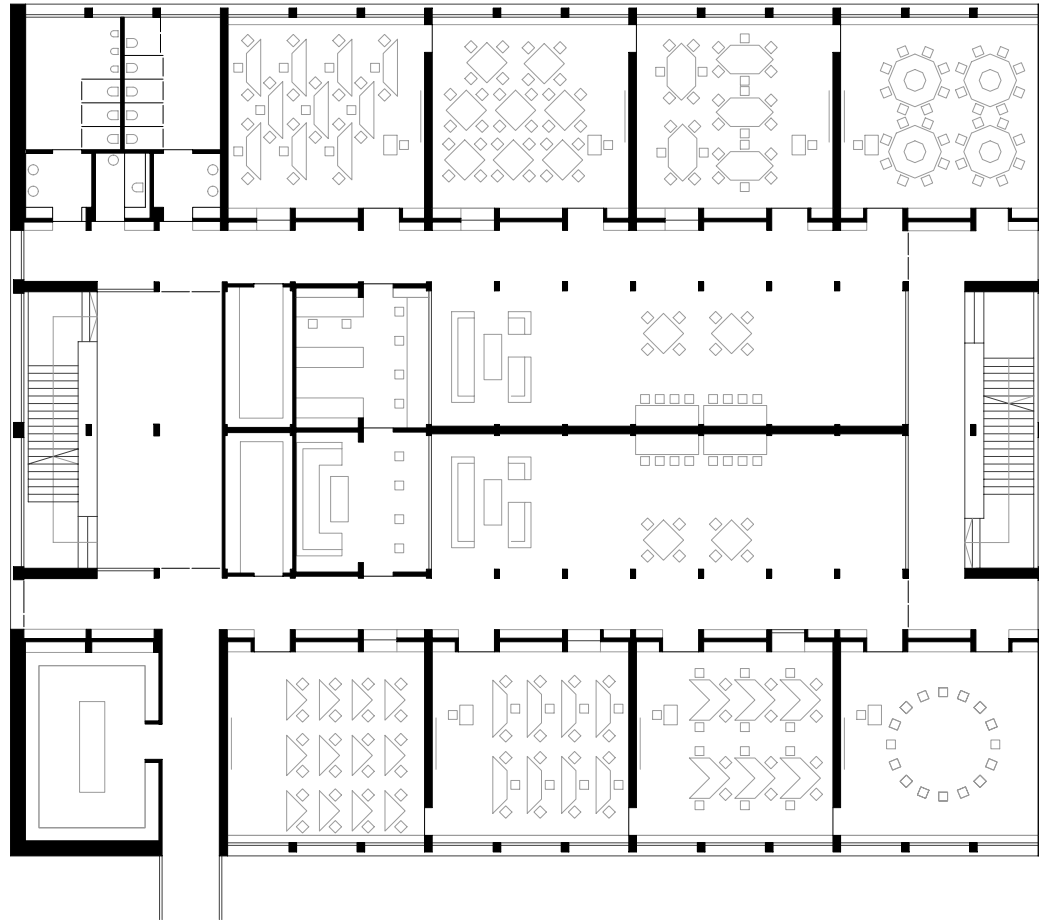

Hermann Kaufmann ZT GmbH
 Nagler Florian Architekten GmbH
 ARGE "Diedorf"

Theodor-Storm-Str.16
 81245 München
 Fon 089 / 820 051 - 0
 Fax 089 / 839 287 - 43
 diedorf@nagler-architekten.de
 diedorf@hermann-kaufmann.at

Publikationsplan 2_veröffentlichungen hk V	Format A4	Plannummer CAD 515	Projekt SCHMUTTERTALGYMNASIUM, DIEDORF
Projektnummer / Archiv 11_38	Bearbeiter jw	M 1:300	Planinhalt 1. OG, KLASSENHAUS 1

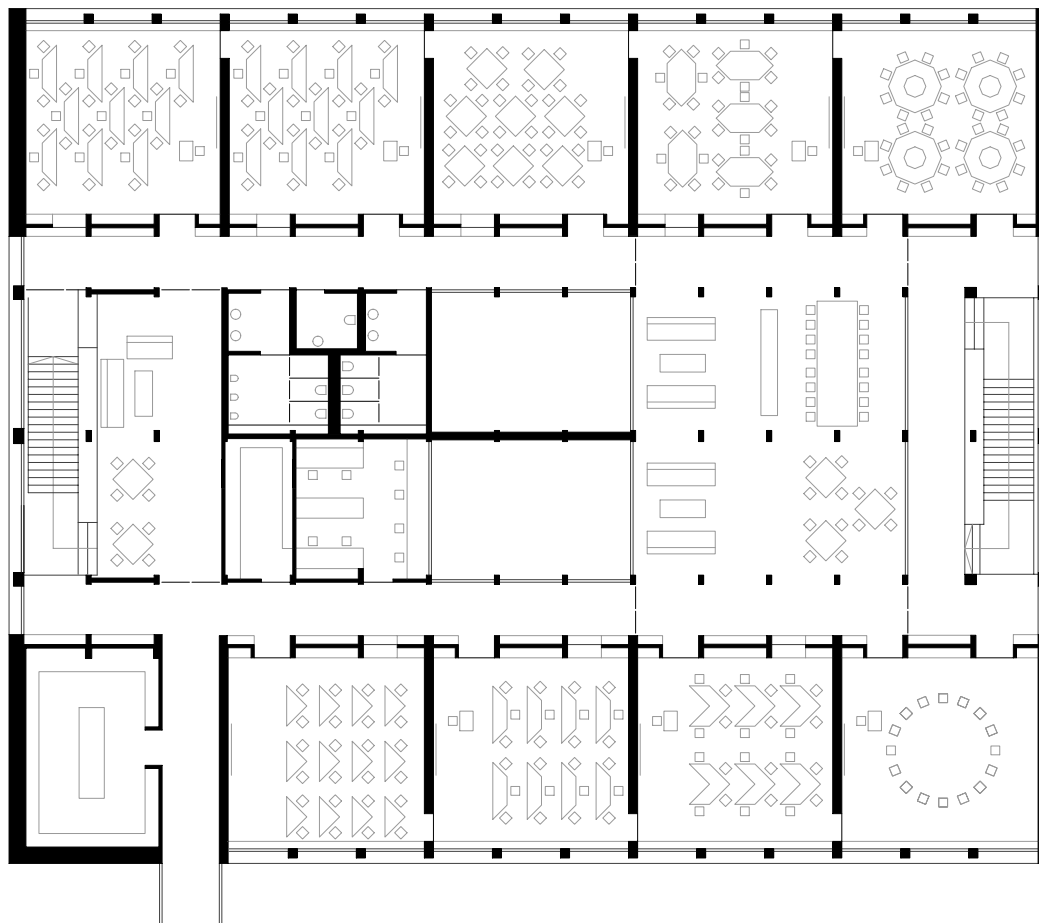

Hermann Kaufmann ZT GmbH
 Nagler Florian Architekten GmbH
 ARGE " Diedorf"

Theodor-Sturm-Str.16
 81245 München
 Fon 089 / 820 051 - 0
 Fax 089 / 839 287 - 43
 diedorf@nagler-architekten.de
 diedorf@hermann-kaufmann.at

Publikationsplan

2_veröffentlichungen hk V

Format

A4

Plannummer CAD

516

Projekt

SCHMUTTERTALGYMNASIUM, DIEDORF

Projektnummer / Archiv

11_38


Bearbeiter

jw

M 1:300

Planinhalt

2. OG, KLASSENHAUS 1

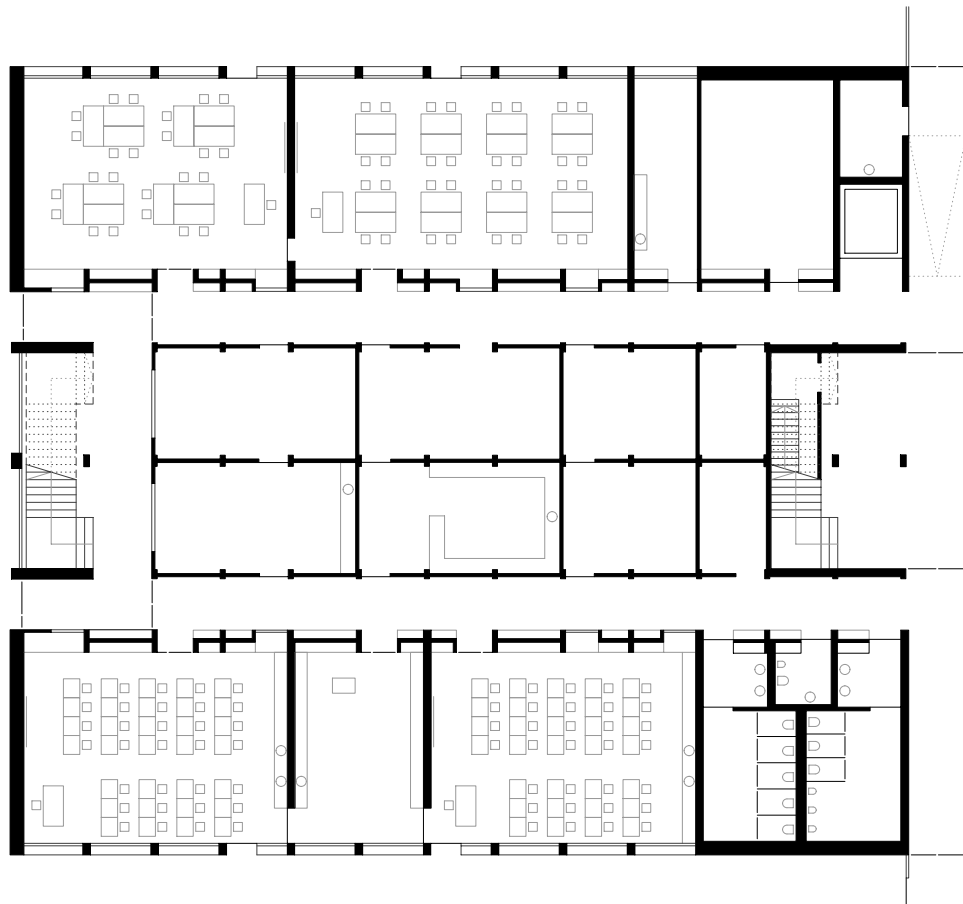

Hermann Kaufmann ZT GmbH
 Nagler Florian Architekten GmbH
 ARGE "Diedorf"

Theodor-Storm-Str.16
 81245 München
 Fon 089 / 820 051 - 0
 Fax 089 / 839 287 - 43
 diedorf@nagler-architekten.de
 diedorf@hermann-kaufmann.at

Publikationsplan

2_veröffentlichungen hk V

Projektnummer / Archiv

11_38

Format

A4

Bearbeiter

jw

Plannummer CAD

517


M 1:300

Projekt

SCHMUTTERTALGYMNASIUM, DIEDORF

Planinhalt

ERDGESCHOSS, KLASSENHAUS 2

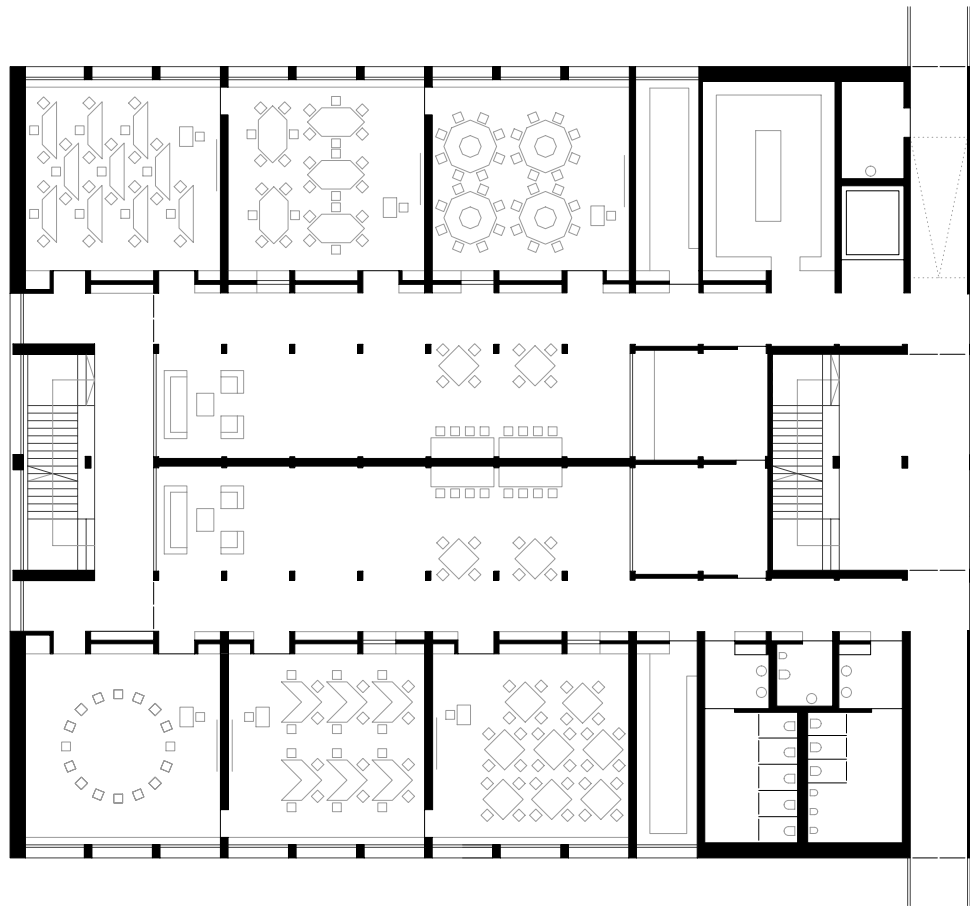

Hermann Kaufmann ZT GmbH
 Nagler Florian Architekten GmbH
 ARGE "Diedorf"

Theodor-Storm-Str.16
 81245 München
 Fon 089 / 820 051 - 0
 Fax 089 / 839 287 - 43
 diedorf@nagler-architekten.de
 diedorf@hermann-kaufmann.at

Publikationsplan

2_veröffentlichungen hk V

Format

A4

Plannummer CAD

518

Projekt

SCHMUTTERTALGYMNASIUM, DIEDORF

Projektnummer / Archiv

11_38


Bearbeiter

jw

M 1:300

Planinhalt

1. OG, KLASSENHAUS 2

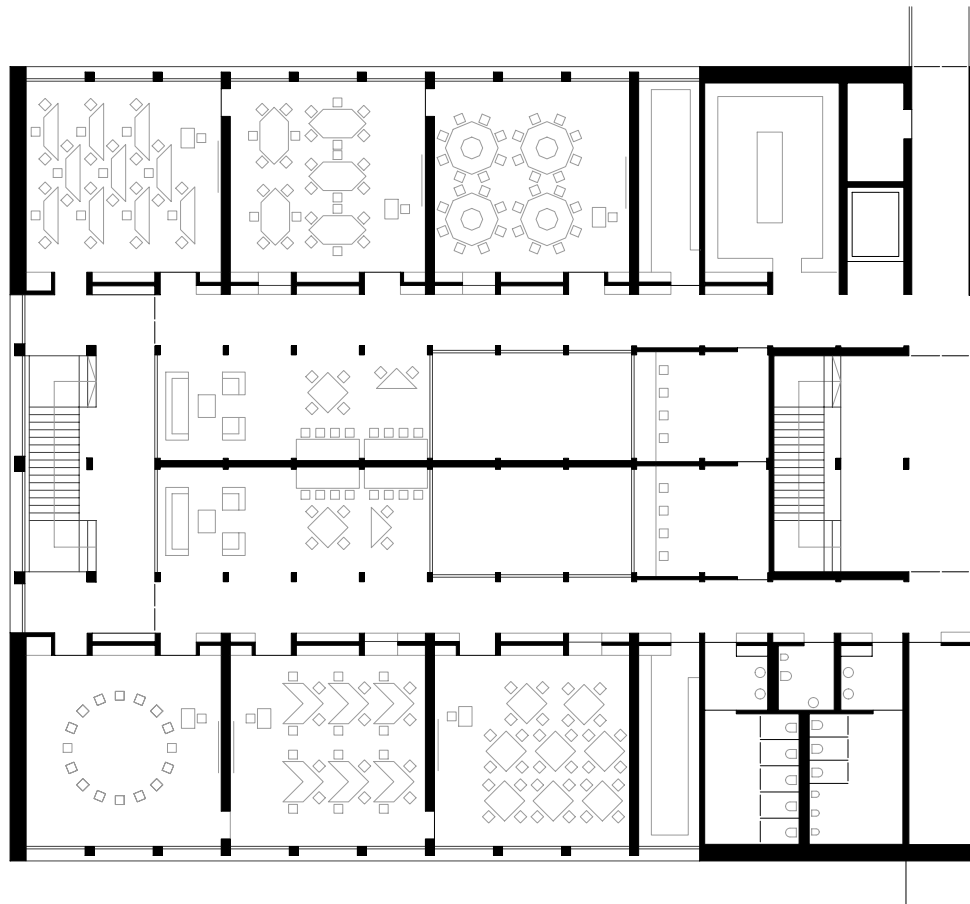

Hermann Kaufmann ZT GmbH
 Nagler Florian Architekten GmbH
 ARGE " Diedorf"

Theodor-Sturm-Str.16
 81245 München
 Fon 089 / 820 051 - 0
 Fax 089 / 839 287 - 43
 diedorf@nagler-architekten.de
 diedorf@hermann-kaufmann.at

Publikationsplan

2_veröffentlichungen hk V

Format

A4

Plannummer CAD

519

Projekt

SCHMUTTERTALGYMNASIUM, DIEDORF

Projektnummer / Archiv

11_38


Bearbeiter

jw

M 1:300

Planinhalt

2. OG, KLASSENHAUS 2

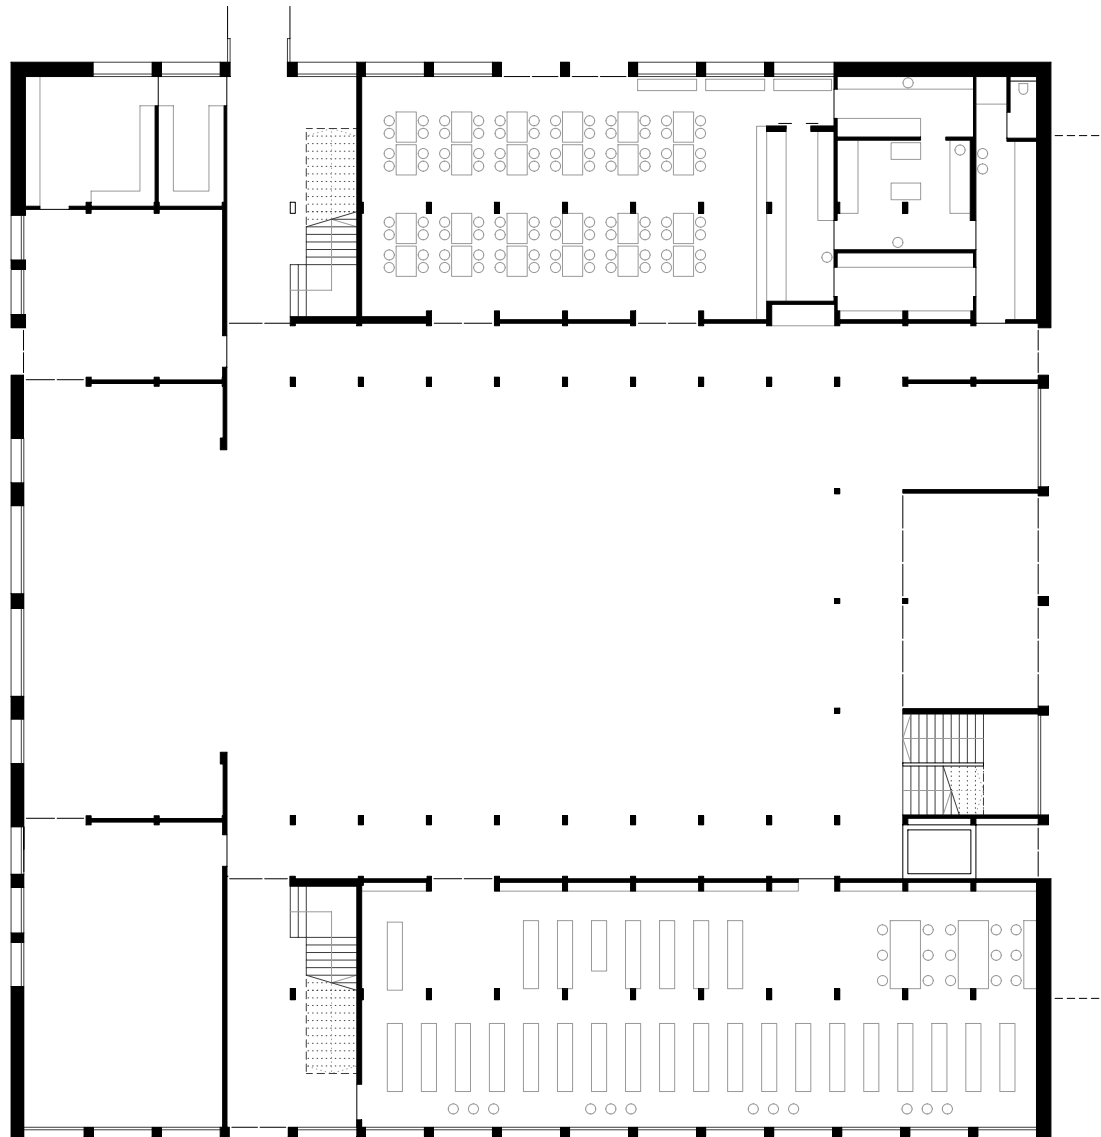

Hermann Kaufmann ZT GmbH
 Nagler Florian Architekten GmbH
 ARGE "Diedorf"

Theodor-Sturm-Str.16
 81245 München
 Fon 089 / 820 051 - 0
 Fax 089 / 839 287 - 43
 diedorf@nagler-architekten.de
 diedorf@hermann-kaufmann.at

Publikationsplan

2_veröffentlichungen hk V

Format

A4

Plannummer CAD

520

Projekt

SCHMUTTERTALGYMNASIUM, DIEDORF

Projektnummer / Archiv

11_38


Bearbeiter

jw

M 1:300

Planinhalt

ERDGESCHOSS, AULA

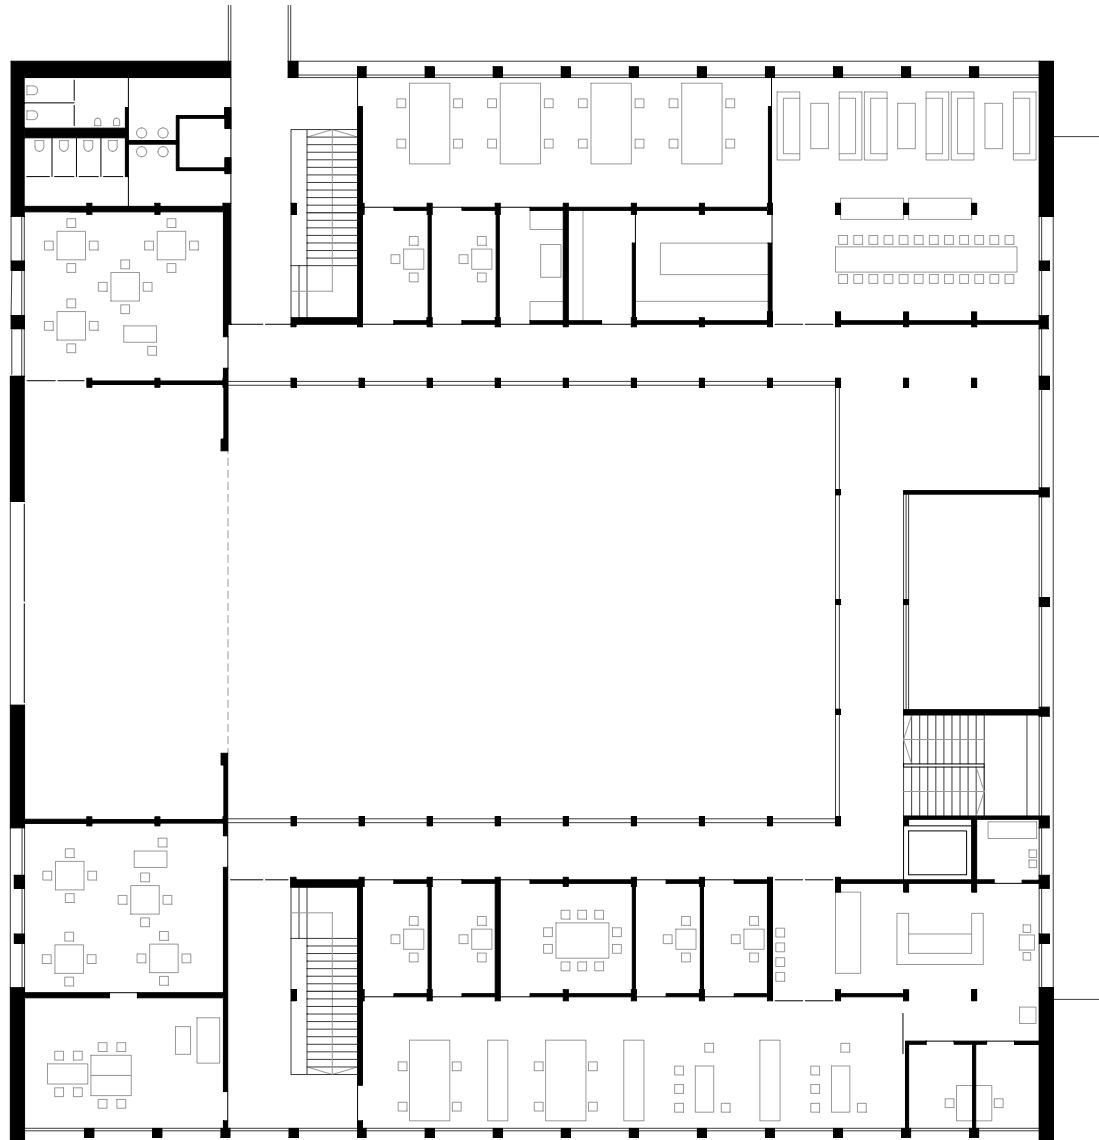

Hermann Kaufmann ZT GmbH
 Nagler Florian Architekten GmbH
 ARGE "Diedorf"

Theodor-Sturm-Str.16
 81245 München
 Fon 089 / 820 051 - 0
 Fax 089 / 839 287 - 43
 diedorf@nagler-architekten.de
 diedorf@hermann-kaufmann.at

Publikationsplan

2_veröffentlichungen hk V

Format

A4

Plannummer CAD

521

Projekt

SCHMUTTERTALGYMNASIUM, DIEDORF

Projektnummer / Archiv

11_38


Bearbeiter

jw

M 1:300

Planinhalt

1. OG, AULA

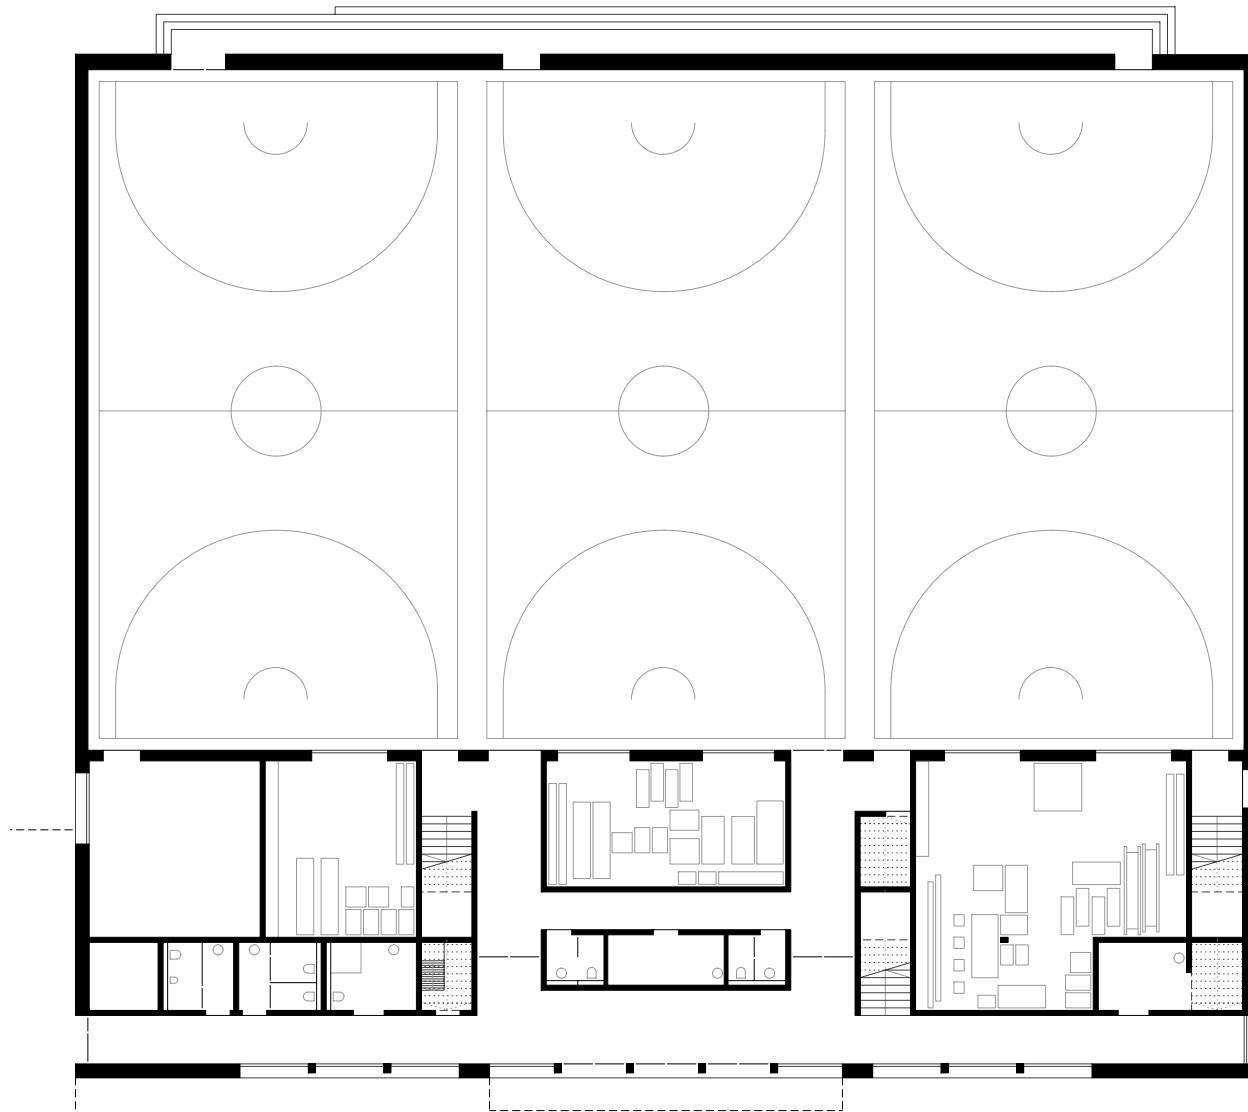

Hermann Kaufmann ZT GmbH
 Nagler Florian Architekten GmbH
 ARGE " Diedorf"

Theodor-Sturm-Str.16
 81245 München
 Fon 089 / 820 051 - 0
 Fax 089 / 839 287 - 43
 diedorf@nagler-architekten.de
 diedorf@hermann-kaufmann.at

Publikationsplan

2_veröffentlichungen hk V

Projektnummer / Archiv

11_38

Format

A4

Bearbeiter

jw

Plannummer CAD

522


M 1:300

Projekt

SCHMUTTERTALGYMNASIUM, DIEDORF

Planinhalt

ERDGESCHOSS, SPORTHALLE

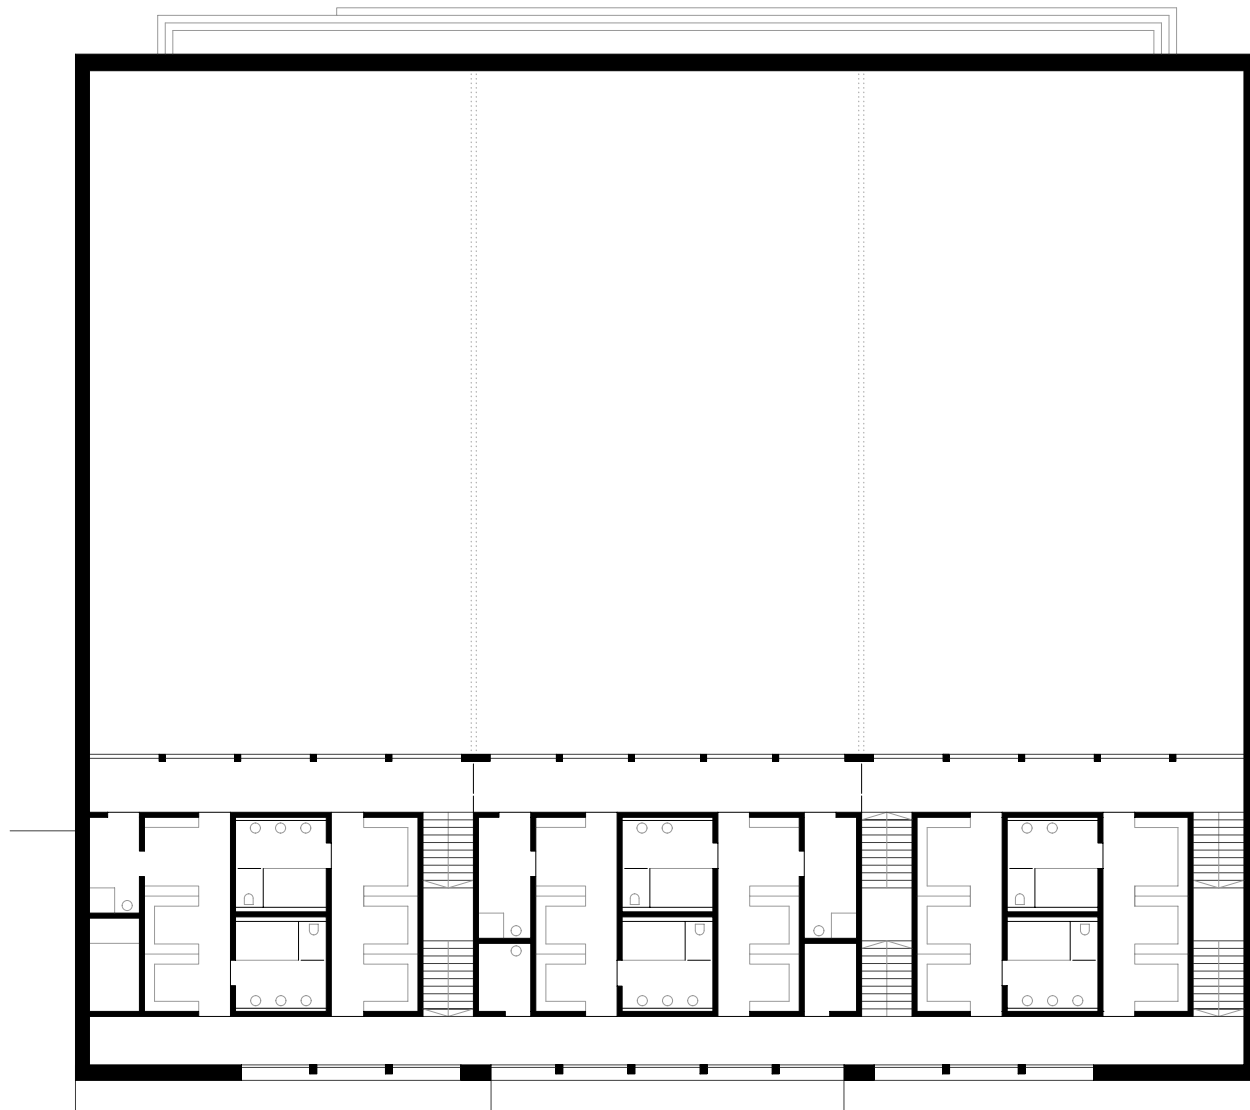

Hermann Kaufmann ZT GmbH
 Nagler Florian Architekten GmbH
 ARGE " Diedorf"

Theodor-Storm-Str.16
 81245 München
 Fon 089 / 820 051 - 0
 Fax 089 / 839 287 - 43
 diedorf@nagler-architekten.de
 diedorf@hermann-kaufmann.at

Publikationsplan

2_veröffentlichungen hk V

Projektnummer / Archiv

11_38

Format

A4

Bearbeiter

jw

Plannummer CAD

523


M 1:300

Projekt

SCHMUTTERTALGYMNASIUM, DIEDORF

Planinhalt

1. OG, SPORTHALLE

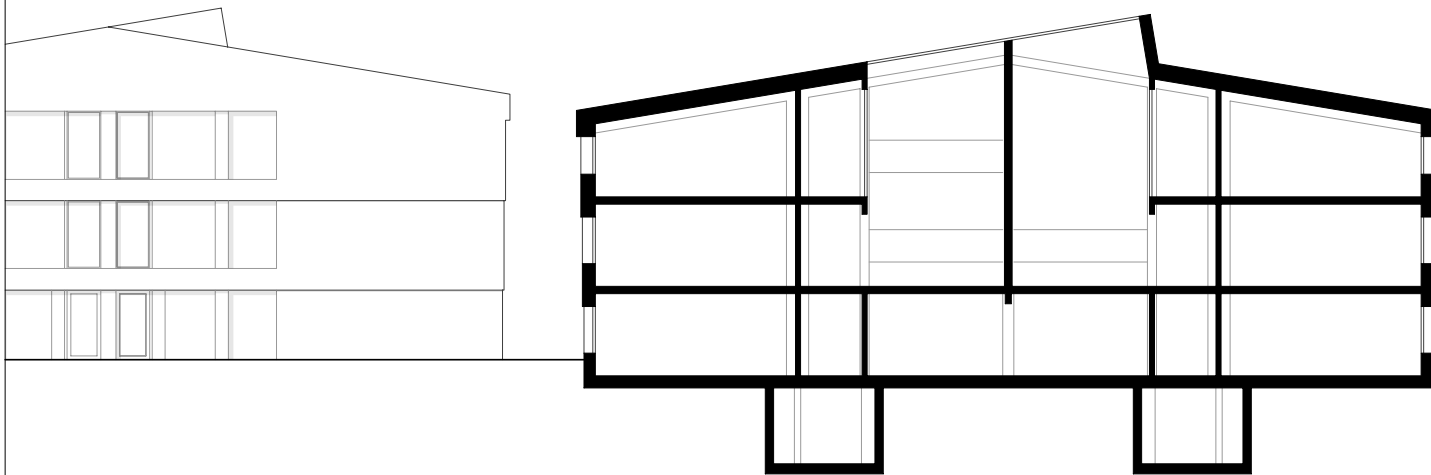

Hermann Kaufmann ZT GmbH
 Nagler Florian Architekten GmbH
 ARGE " Diedorf"

Theodor-Sturm-Str.16
 81245 München
 Fon 089 / 820 051 - 0
 Fax 089 / 839 287 - 43
 diedorf@nagler-architekten.de
 diedorf@hermann-kaufmann.at

Publikationsplan

Format

Plannummer CAD

Projekt

2_veröffentlichungen hk V

A4

526

SCHMUTTERTALGYMNASIUM, DIEDORF

Projektnummer / Archiv

Bearbeiter


M 1:300

Planinhalt

11_38

jw


QUERSCHNITT KLASSENHAUS 1

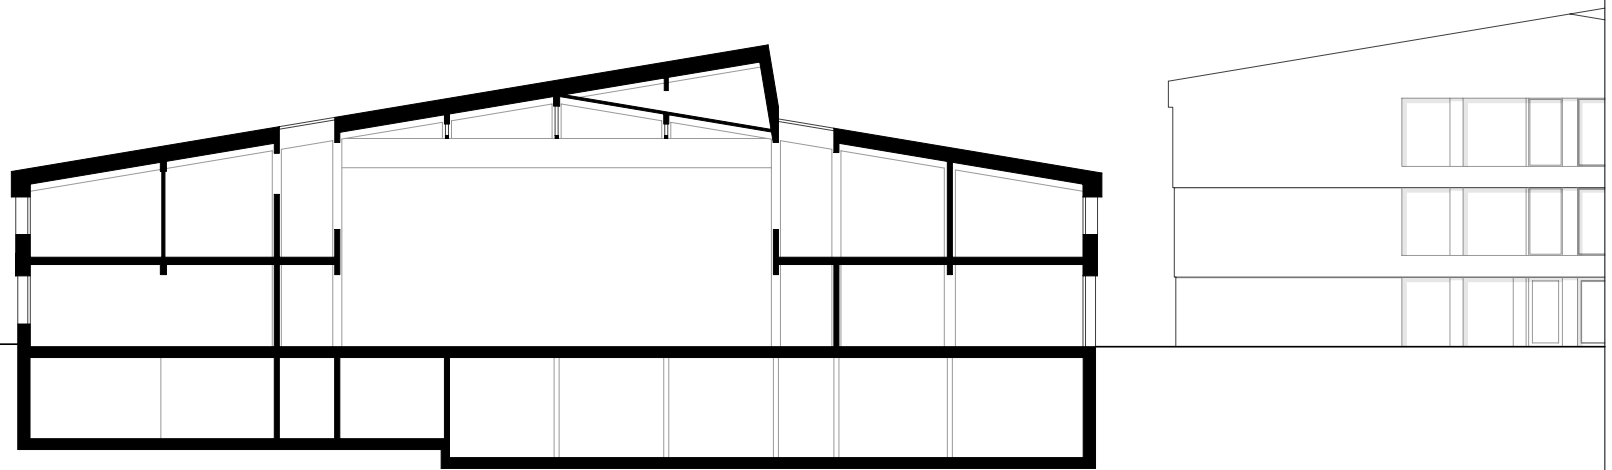

Hermann Kaufmann ZT GmbH
 Nagler Florian Architekten GmbH
 ARGE "Diedorf"

Theodor-Storm-Str.16
 81245 München
 Fon 089 / 820 051 - 0
 Fax 089 / 839 287 - 43
 diedorf@nagler-architekten.de
 diedorf@hermann-kaufmann.at

Publikationsplan 2_veröffentlichungen hk V	Format A4	Plannummer CAD 527	Projekt SCHMUTTERTALGYMNASIUM, DIEDORF
Projektnummer / Archiv 11_38	Bearbeiter jw	M 1:300	Planinhalt QUERSCHNITT AULA

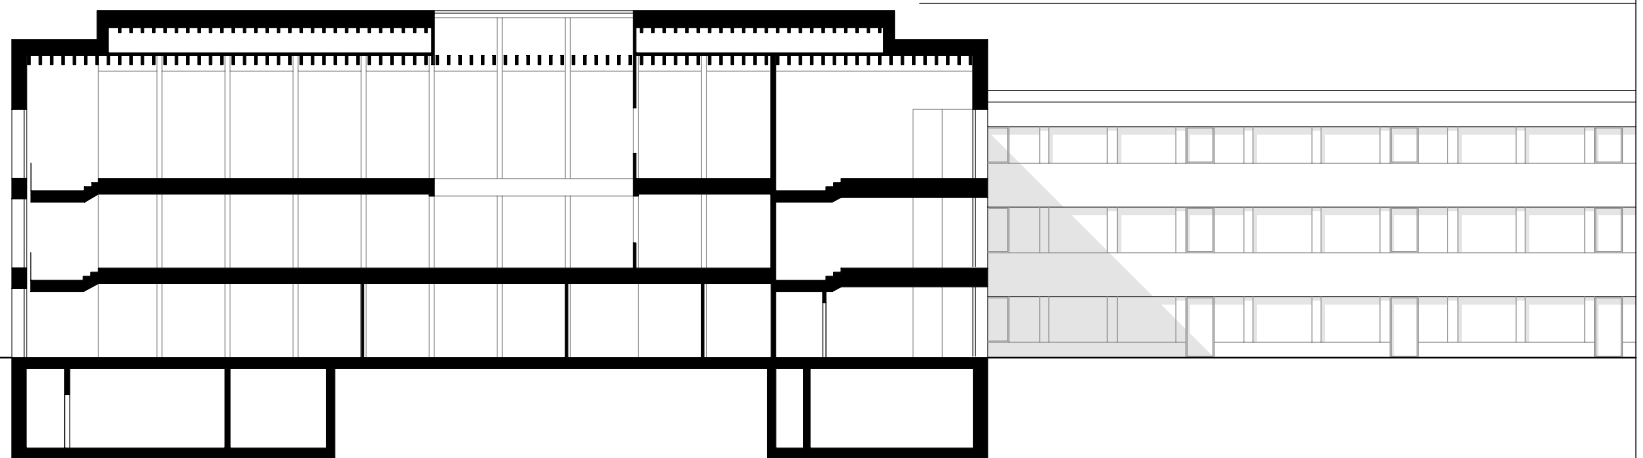

Hermann Kaufmann ZT GmbH
 Nagler Florian Architekten GmbH
 ARGE "Diedorf"

Theodor-Storm-Str.16
 81245 München
 Fon 089 / 820 051 - 0
 Fax 089 / 839 287 - 43
 diedorf@nagler-architekten.de
 diedorf@hermann-kaufmann.at

Publikationsplan

2_veröffentlichungen hk V

Format

A4

Plannummer CAD

528

Projekt

SCHMUTTERTALGYMNASIUM, DIEDORF

Projektnummer / Archiv

11_38


Bearbeiter

jw

M 1:300

Planinhalt


LÄNGSSCHNITT KLASSENHAUS 2

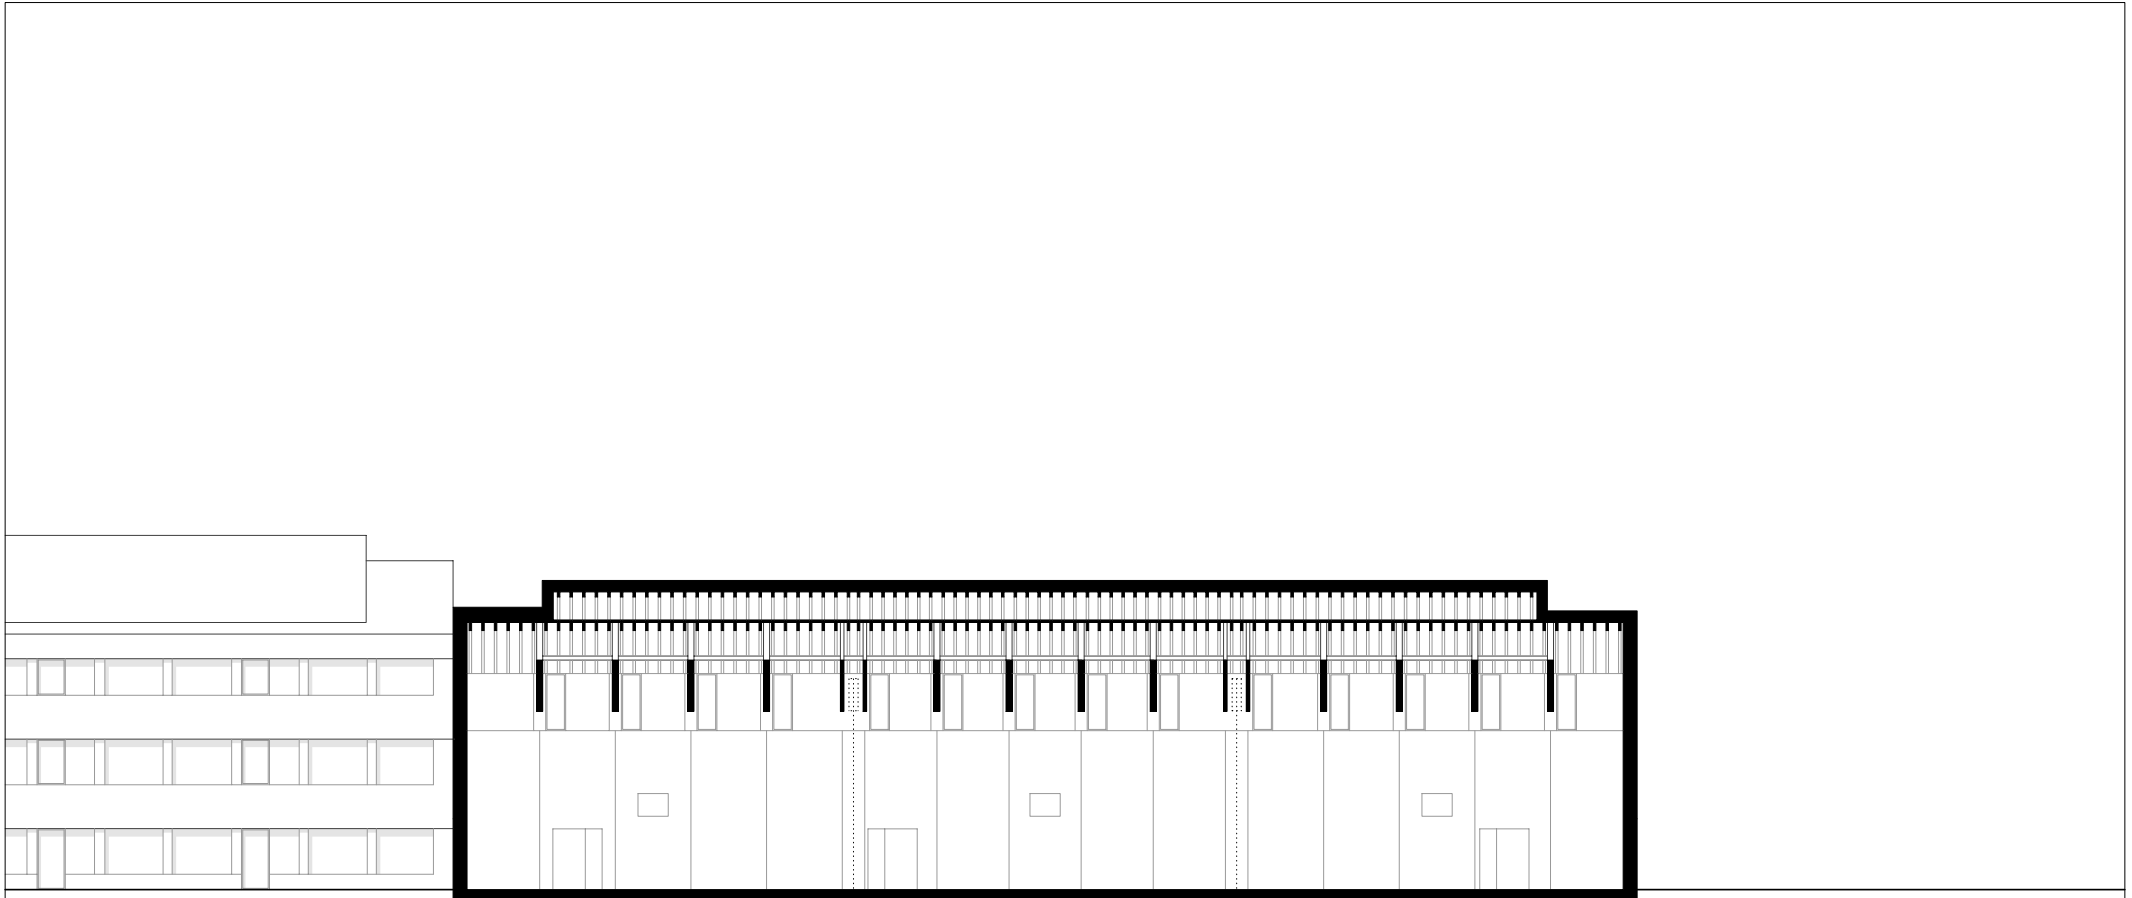

Hermann Kaufmann ZT GmbH
 Nagler Florian Architekten GmbH
 ARGE "Diedorf"

Theodor-Storm-Str.16
 81245 München
 Fon 089 / 820 051 - 0
 Fax 089 / 839 287 - 43
 diedorf@nagler-architekten.de
 diedorf@hermann-kaufmann.at

Publikationsplan 2_veröffentlichungen hk V	Format A4	Plannummer CAD 529	Projekt SCHMUTTERTALGYMNASIUM, DIEDORF
Projektnummer / Archiv 11_38	Bearbeiter jw	M 1:300	Planinhalt LÄNGSSCHNITT SPORTHALLE

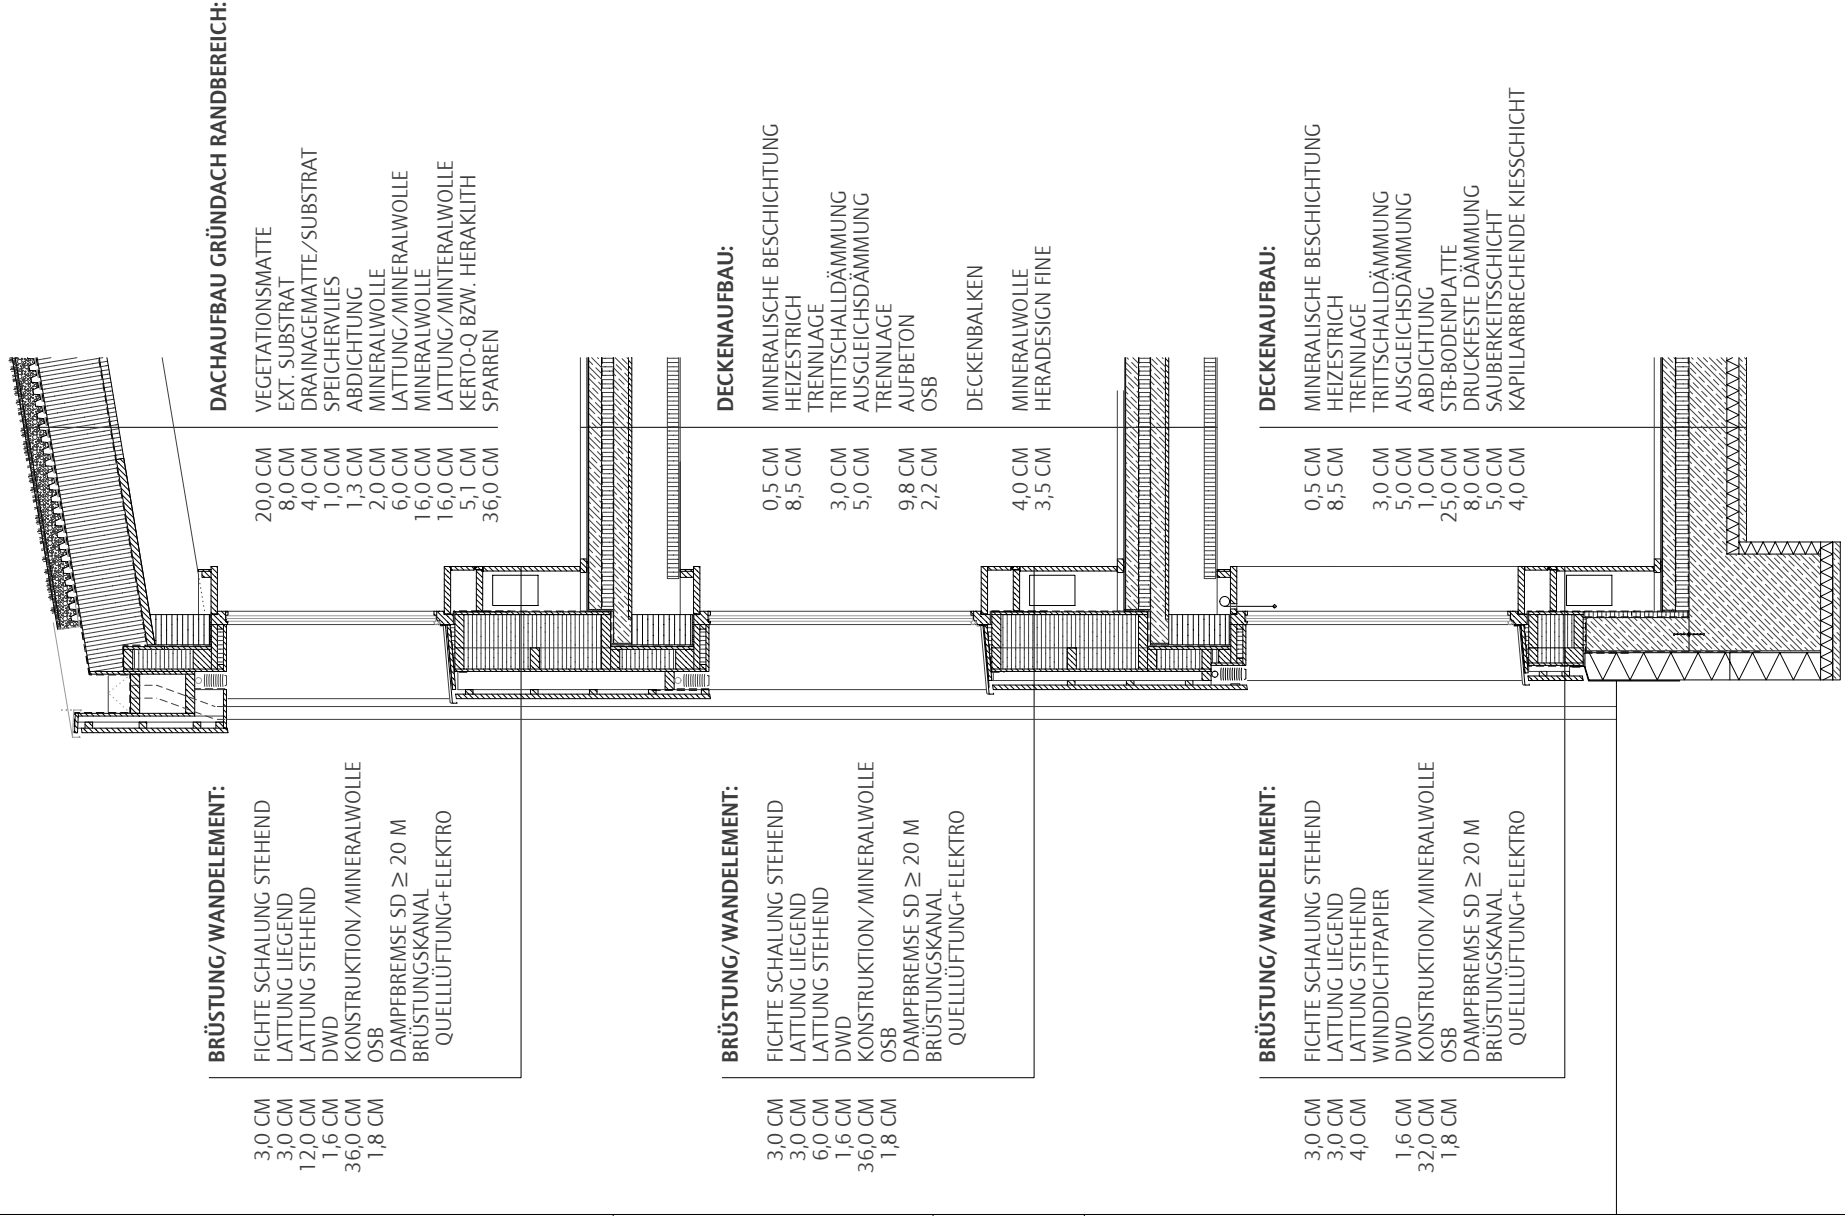

Hermann Kaufmann ZT GmbH
Nagler Florian Architekten GmbH
ARGE " Diedorf"

Theodor-Storm-Str.16
81245 München
Fon 089 / 820 051 - 0
Fax 089 / 839 287 - 43
diedorf@nagler-architekten.de
diedorf@hermann-kaufmann.at

Publikationsplan Format
2_veröffentlichungen hk V A4

Plannummer CAD
530

Projekt


SCHMUTTERTALGYMNASIUM, DIEDORF

Projektnummer / Archv Bearbeiter
11_38 jw

M 1:50

Planinhalt

FASSADENSCHNITT TRAUFE

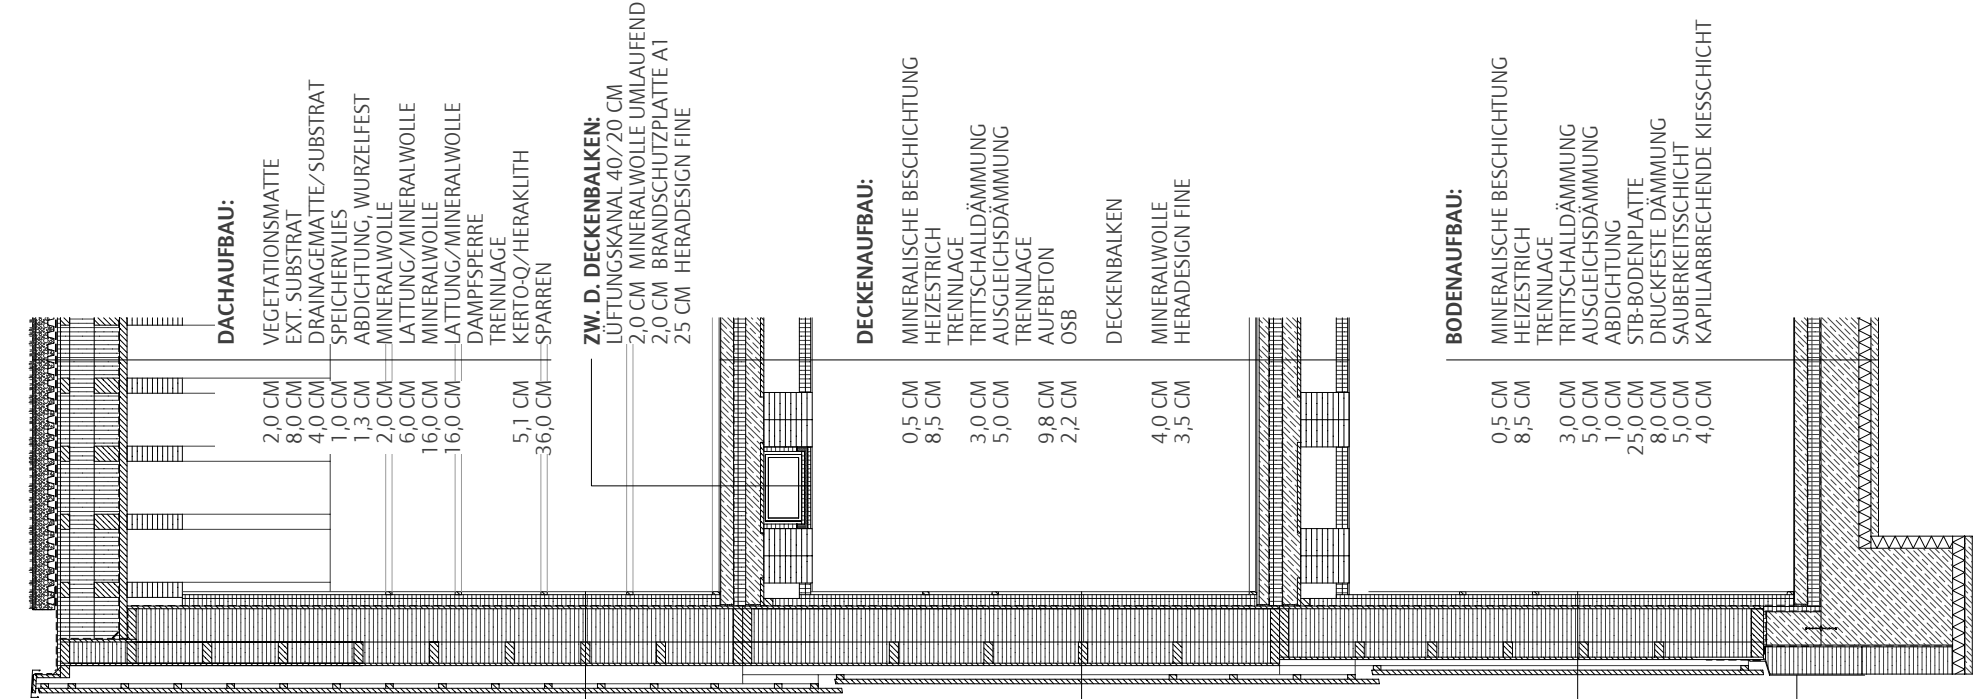

DACHAUFBAU:

- VEGETATIONSMATTE 2,0 CM
- EXT. SUBSTRAT 8,0 CM
- DRAINAGEMATTE/SUBSTRAT 4,0 CM
- SPEICHERVLIES 1,0 CM
- ABDICHTUNG, WURZELFEST 1,3 CM
- MINERALWOLLE 2,0 CM
- LATTUNG/MINERALWOLLE 6,0 CM
- MINERALWOLLE 16,0 CM
- LATTUNG/MINERALWOLLE 16,0 CM
- DAMPFSPERRE
- TRENNLAGE
- KERTO-Q/HERAKLITH 5,1 CM
- SPARREN 36,0 CM

ZW. D. DECKENBALKEN:

- LÜFTUNGSKANAL 40/20 CM
- 2,0 CM MINERALWOLLE UMLAUFEND
- 2,0 CM BRANDSCHUTZPLATTE A1
- 25 CM HERADESIGN FINE

DECKENAUFBAU:

- MINERALISCHE BESCHICHTUNG 0,5 CM
- HEIZESTRICH 8,5 CM
- TRENNLAGE
- TRITTSCHALLDÄMMUNG 3,0 CM
- AUSGLEICHSDÄMMUNG 5,0 CM
- TRENNLAGE
- AUFBETON 9,8 CM
- OSB 2,2 CM
- DECKENBALKEN
- MINERALWOLLE 4,0 CM
- HERADESIGN FINE 3,5 CM

BODENAUFBAU:

- MINERALISCHE BESCHICHTUNG 0,5 CM
- HEIZESTRICH 8,5 CM
- TRENNLAGE
- TRITTSCHALLDÄMMUNG 3,0 CM
- AUSGLEICHSDÄMMUNG 5,0 CM
- ABDICHTUNG 1,0 CM
- STB-BODENPLATTE 25,0 CM
- DRUCKFESTE DÄMMUNG 8,0 CM
- SAUBERKEITSSCHICHT 5,0 CM
- KAPILLARBRECHENDE KIESSCHICHT 4,0 CM

WANDAUFBAU:

- FICHTESCHALUNG 3,0 CM
- LATTUNG, LIEGEND 3,0 CM
- LATTUNG, STEHEND 12,0 CM
- DWD 1,6 CM
- KONSTRUKTION H-/MINERALWOLLE 14,0 CM
- KONSTRUKTION V-/MINERALWOLLE 22,0 CM
- OSB 1,8 CM
- DAMPFBREMSE SD>=2,3M
- LATTUNG/MINERALWOLLE
- HERADESIGN SUPREME 2,5 CM
- FICHTELEISTEN 2,0 CM

WANDAUFBAU:

- FICHTESCHALUNG 3,0 CM
- LATTUNG, LIEGEND 3,0 CM
- LATTUNG, STEHEND 6,0 CM
- DWD 1,6 CM
- KONSTRUKTION H-/MINERALWOLLE 14,0 CM
- KONSTRUKTION V-/MINERALWOLLE 22,0 CM
- OSB 1,8 CM
- DAMPFBREMSE SD>=2,3M
- LATTUNG/MINERALWOLLE
- HERADESIGN SUPREME 2,5 CM
- FICHTELEISTEN 2,0 CM

WANDAUFBAU:

- FICHTESCHALUNG 3,0 CM
- LATTUNG, LIEGEND 3,0 CM
- LATTUNG, STEHEND 4,0 CM
- DWD 1,6 CM
- KONSTRUKTION H-/MINERALWOLLE 10,0 CM
- KONSTRUKTION V-/MINERALWOLLE 22,0 CM
- OSB 1,8 CM
- DAMPFBREMSE SD>=2,3M
- LATTUNG/MINERALWOLLE
- HERADESIGN SUPREME 2,5 CM
- FICHTELEISTEN 2,0 CM

Hermann Kaufmann ZT GmbH
 Nagler Florian Architekten GmbH
 ARGE " Diedorf"

Theodor-Storm-Str.16
 81245 München
 Fon 089 / 820 051 - 0
 Fax 089 / 839 287 - 43
 diedorf@nagler-architekten.de
 diedorf@hermann-kaufmann.at

Publikationsplan Format
 2_veröffentlichungen hk V A4

Plannummer CAD
 531

Projekt

SCHMUTTERTALGYMNASIUM, DIEDORF

Projektnummer / Archiv Bearbeiter
 11_38 jw

M 1:50

Planinhalt

FASSADENSCHNITT ORTGANG