



Architekten **Hermann Kaufmann ZT GmbH**

Sportplatzweg 5 A-6858 Schwarzach
 T +43 (0)5572 58174 www.hermann-kaufmann.at
 office@hermann-kaufmann.at



Plannummer CAD
 2_veröffentlichungen hk IV

Projektnummer Archiv
 12_18

Publikationsplan


M 1:1000

Projekt

Planinhalt

SICHERHEITSZENTRUM BEZAU

LAGEPLAN / DACHAUFSICHT

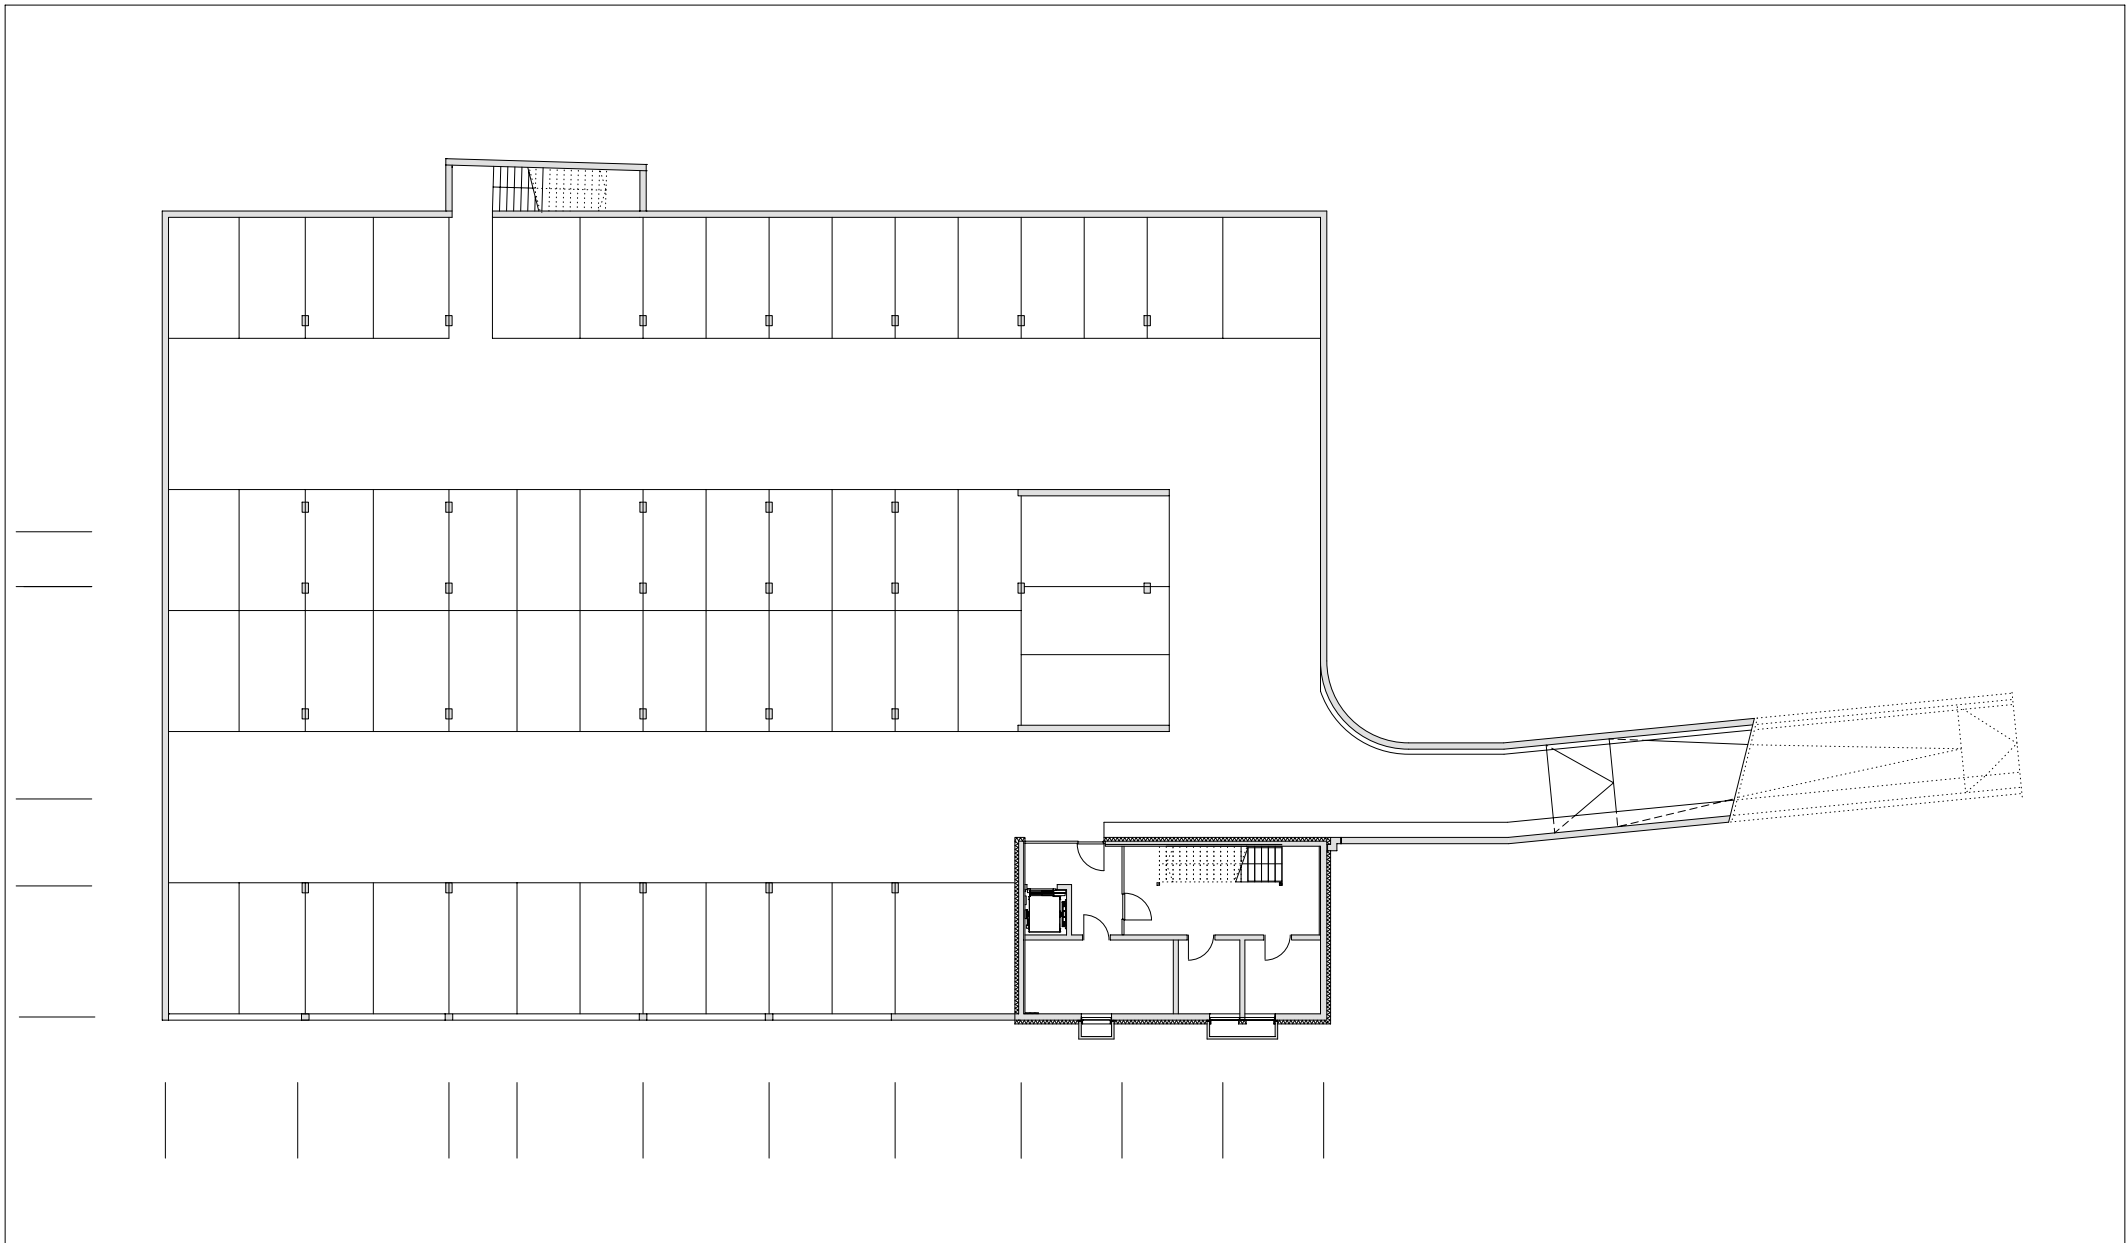

Architekten **Hermann Kaufmann ZT GmbH**

Sportplatzweg 5 A-6858 Schwarzach
 T +43 (0)5572 58174 www.hermann-kaufmann.at
 office@hermann-kaufmann.at



Plannummer CAD
 2_veröffentlichungen hk IV

Projektnummer Archiv
 12_18

Publikationsplan


M 1:300

Projekt

Planinhalt

SICHERHEITSZENTRUM BEZAU

UNTERGESCHOSS

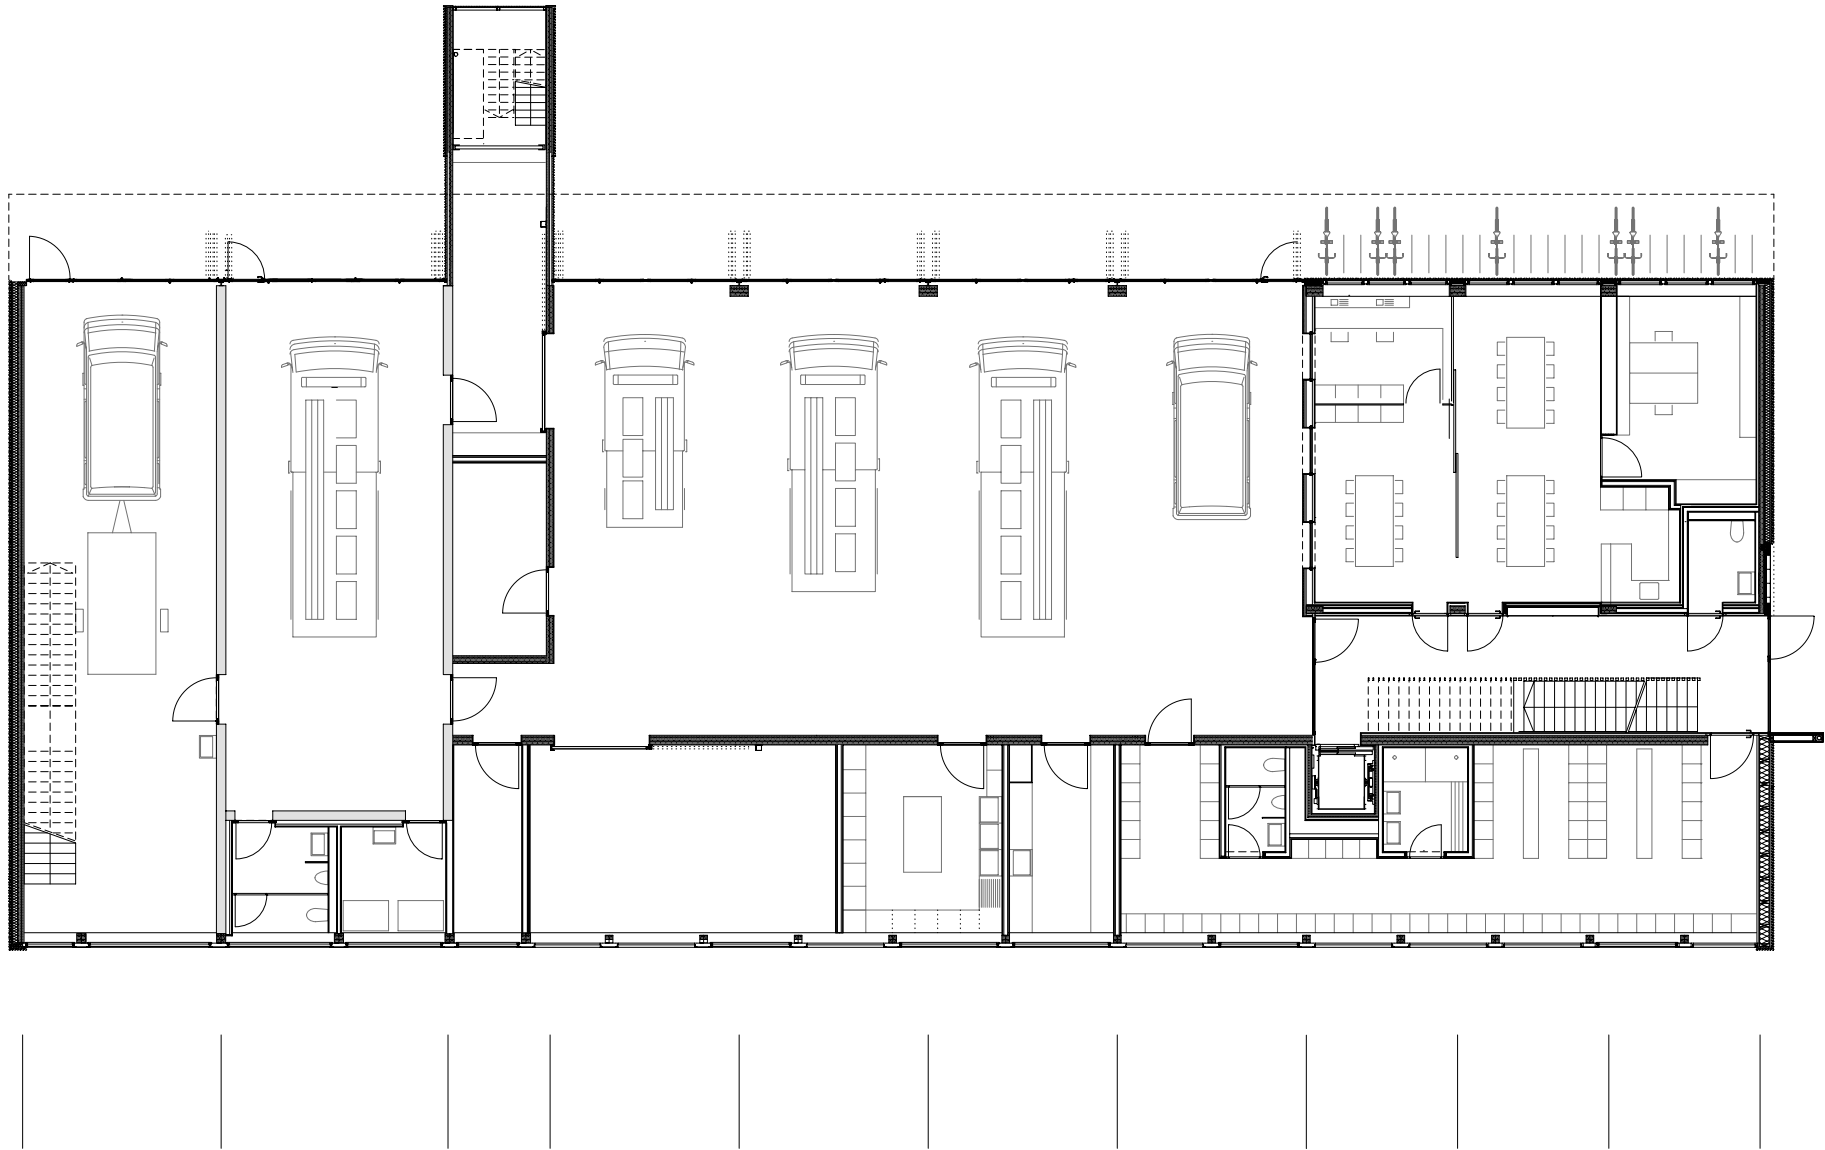

Architekten **Hermann Kaufmann ZT GmbH**

Sportplatzweg 5 A-6858 Schwarzach
 T +43 (0)5572 58174 www.hermann-kaufmann.at
office@hermann-kaufmann.at



Plannummer CAD
 2_veröffentlichungen hk IV

Projektnummer Archiv
 12_18

Publikationsplan


M 1:200

Projekt

Planinhalt

SICHERHEITSZENTRUM BEZAU

ERDGESCHOSS

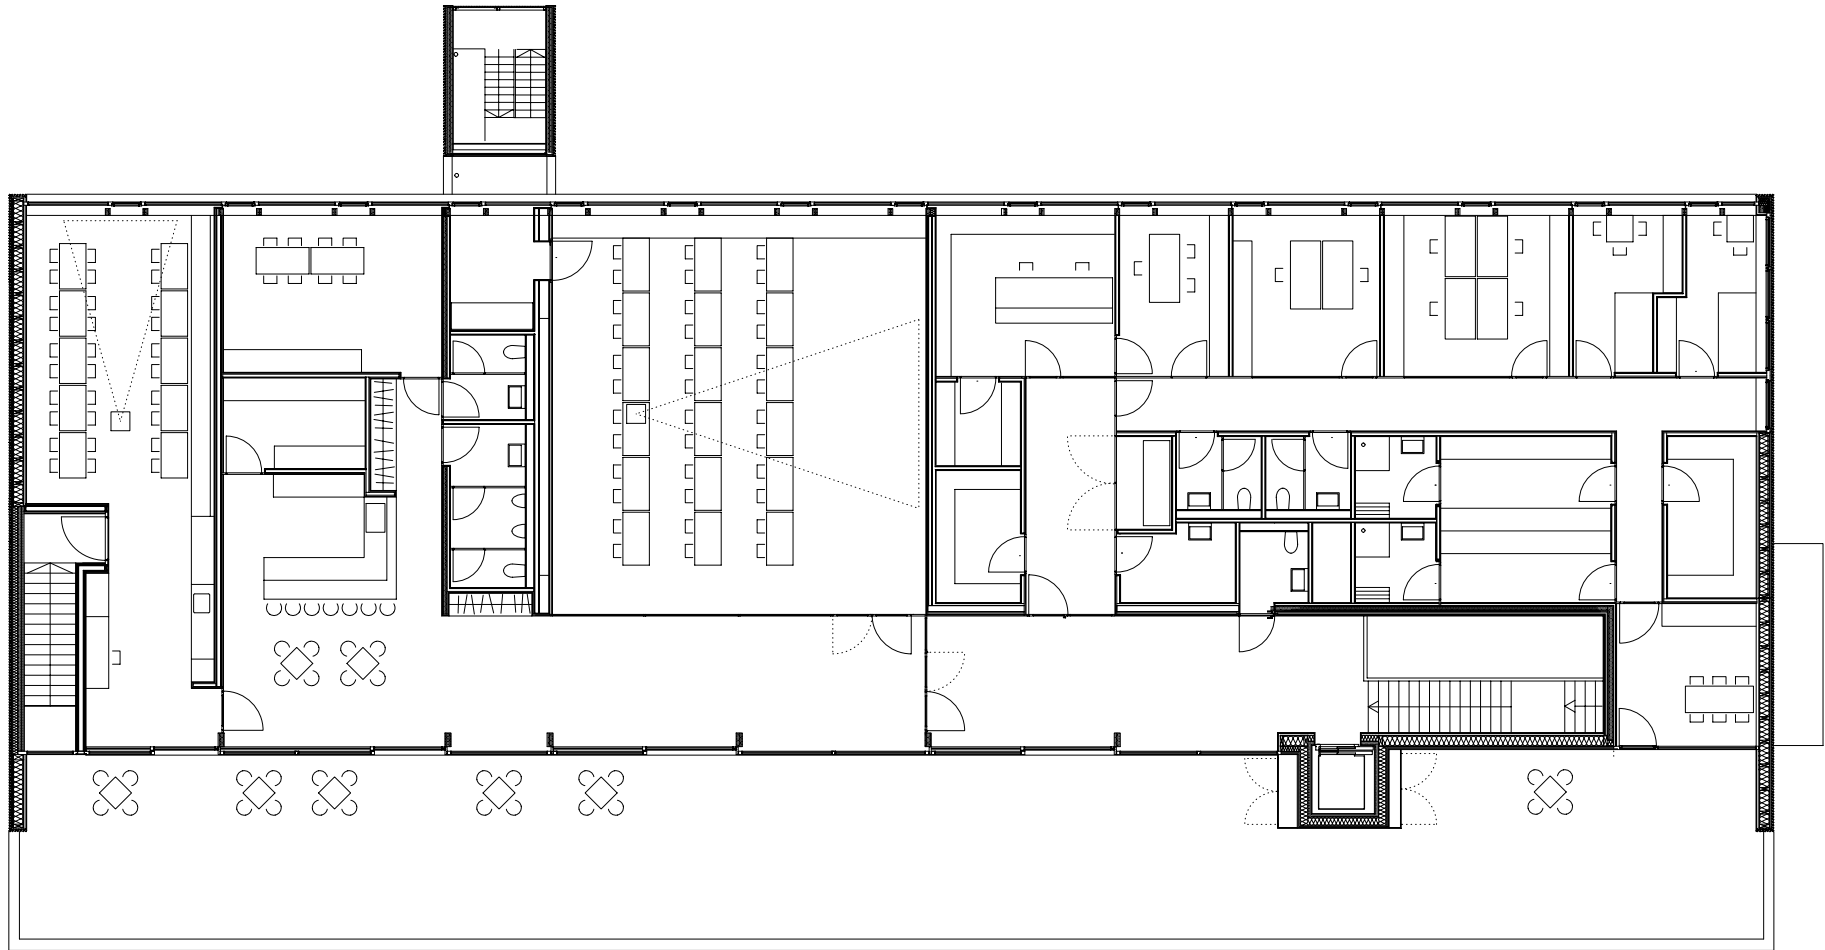

Architekten **Hermann Kaufmann ZT GmbH**

Sportplatzweg 5 A-6858 Schwarzach
 T +43 (0)5572 58174 www.hermann-kaufmann.at
 office@hermann-kaufmann.at



Plannummer CAD
 2_veröffentlichungen hk IV

Projektnummer Archiv
 12_18

Publikationsplan


M 1:200

Projekt

Planinhalt

SICHERHEITSZENTRUM BEZAU

OBERGESCHOSS

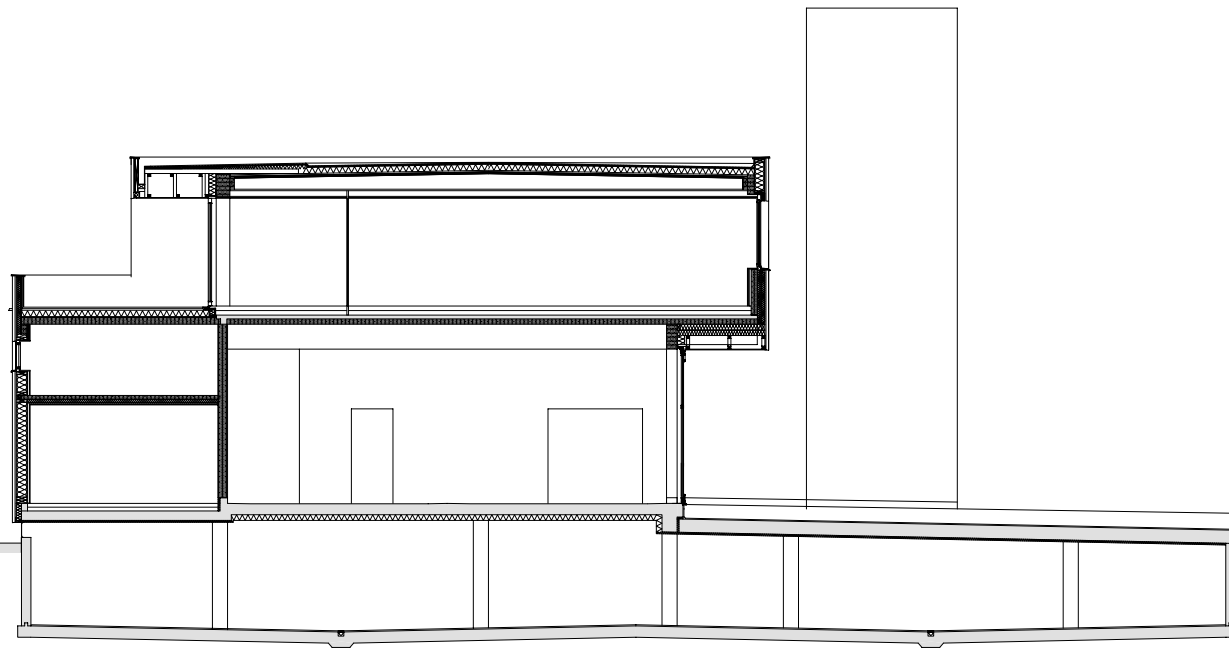

Architekten **Hermann Kaufmann ZT GmbH**

Sportplatzweg 5 A-6858 Schwarzach
 T +43 (0)5572 58174 www.hermann-kaufmann.at
office@hermann-kaufmann.at



Plannummer CAD
 2_veröffentlichungen hk IV

Projektnummer Archiv
 12_18

Publikationsplan


M 1:200

Projekt

Planinhalt

SICHERHEITZENTRUM BEZAU

QUERSCHNITT

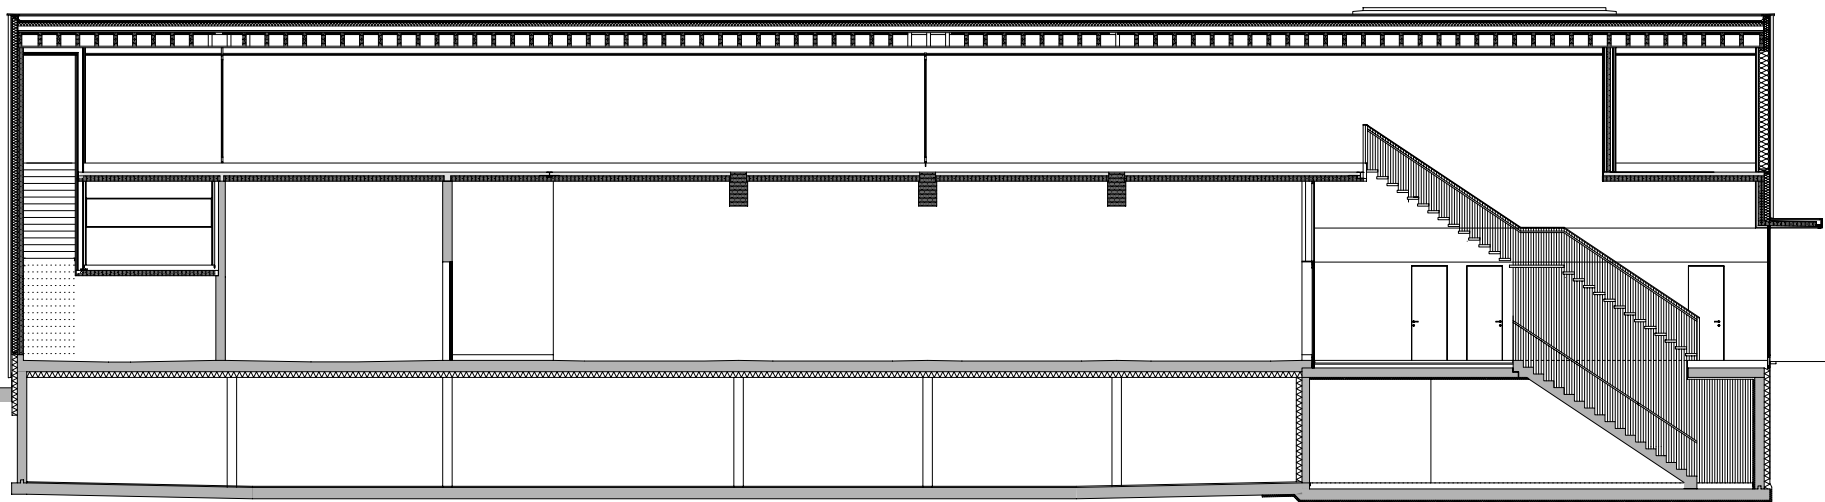

Architekten **Hermann Kaufmann ZT GmbH**

Sportplatzweg 5 A-6858 Schwarzach
 T +43 (0)5572 58174 www.hermann-kaufmann.at
 office@hermann-kaufmann.at



Plannummer CAD
 2_veröffentlichungen hk IV

Projektnummer Archiv
 12_18

Publikationsplan


M 1:200

Projekt

Planinhalt

SICHERHEITZENTRUM BEZAU

LÄNGSSCHNITT

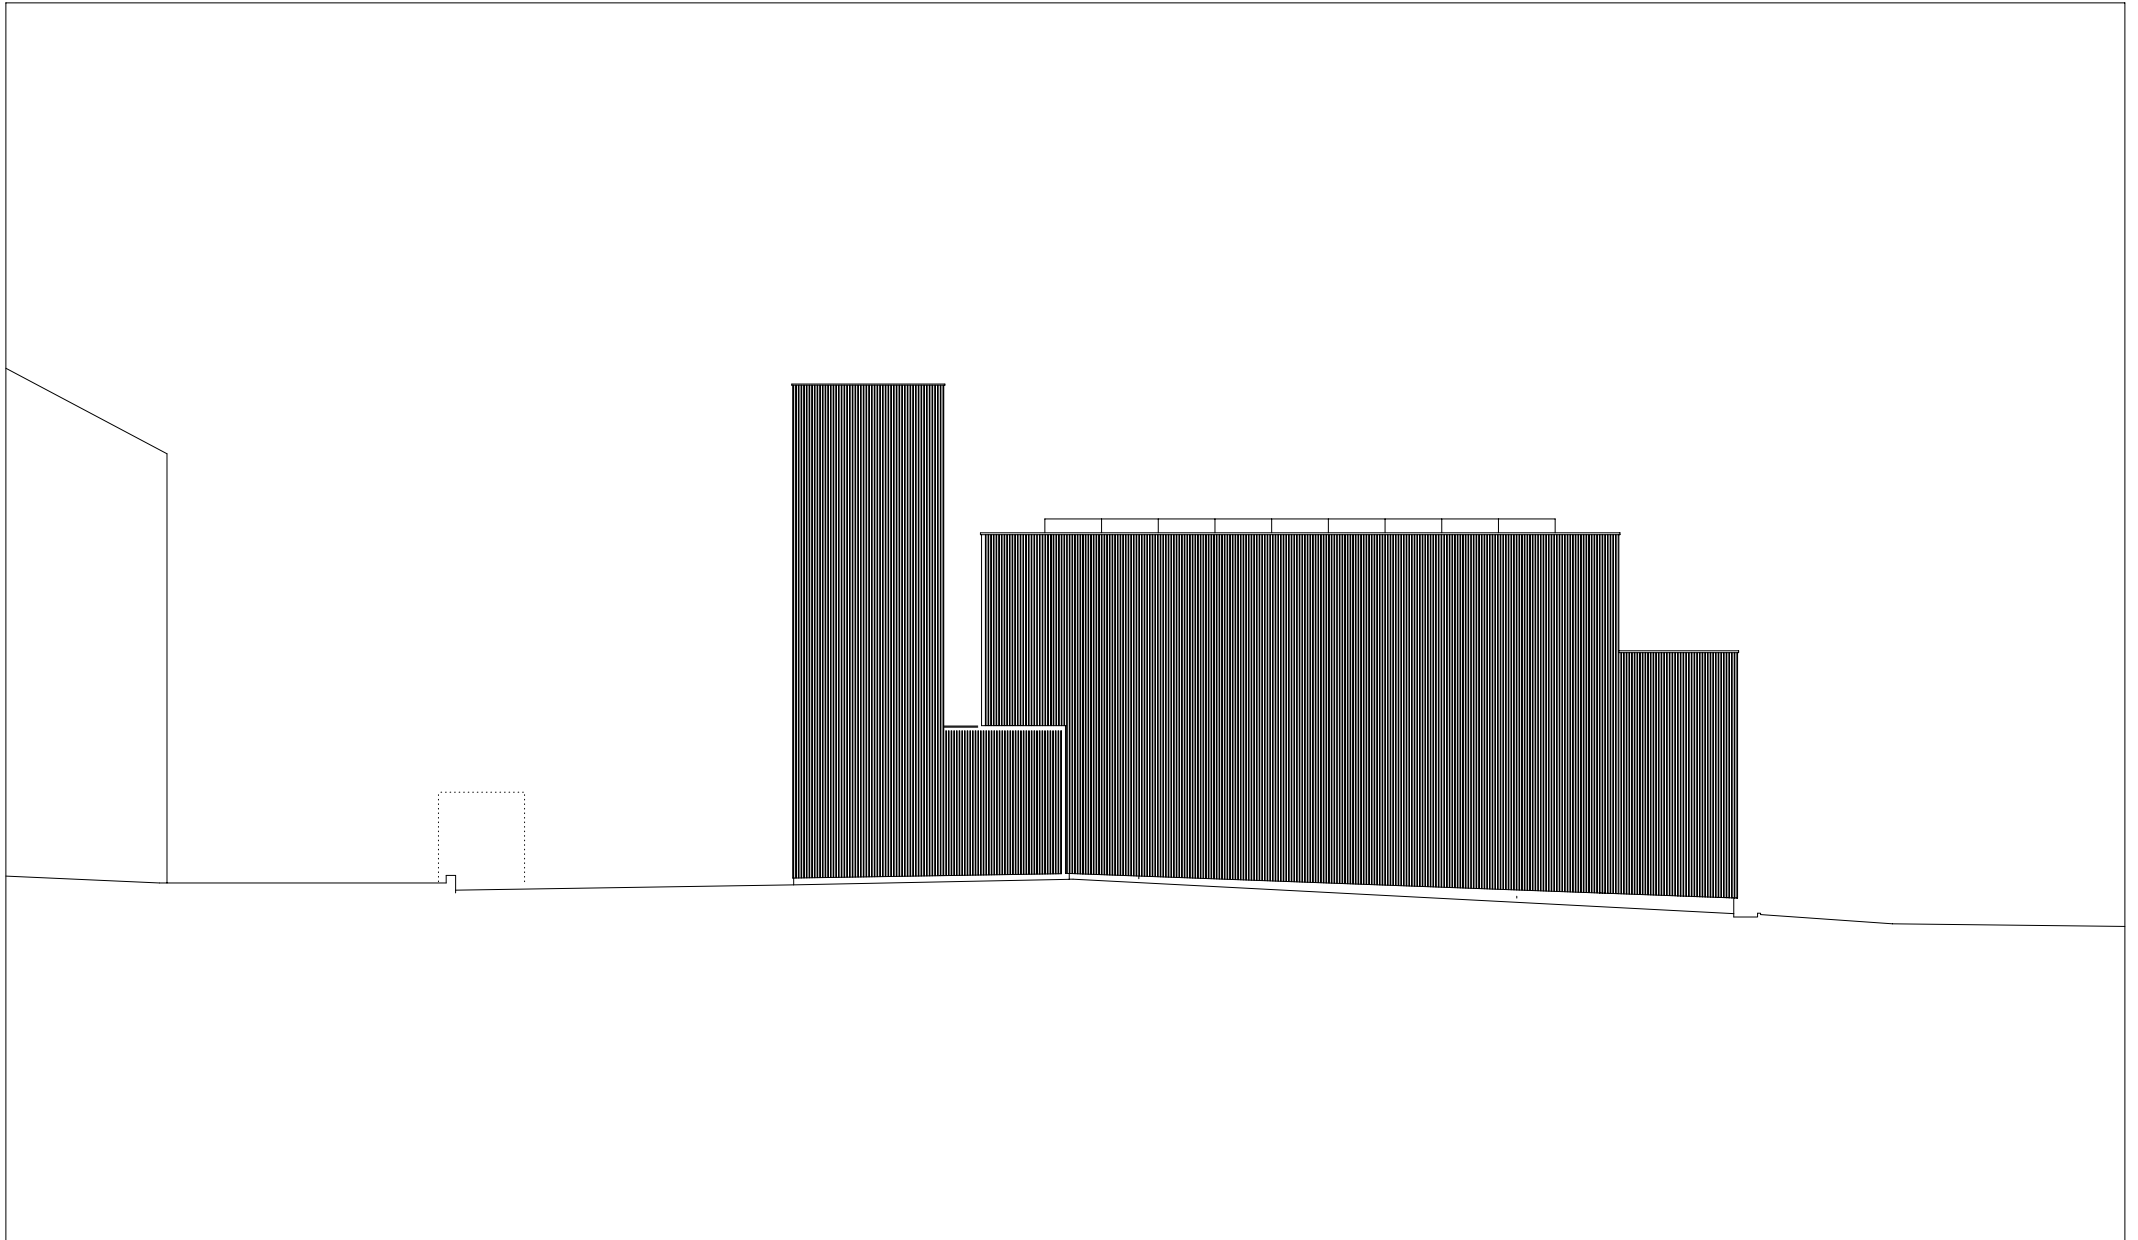

Architekten **Hermann Kaufmann ZT GmbH**

Sportplatzweg 5 A-6858 Schwarzach
T +43 (0)5572 58174 www.hermann-kaufmann.at
office@hermann-kaufmann.at



Plannummer CAD
2_veröffentlichungen hk IV

Projektnummer Archiv
12_18

Publikationsplan


M 1:200

Projekt

Planinhalt

SICHERHEITZENTRUM BEZAU

ANSICHT NORD

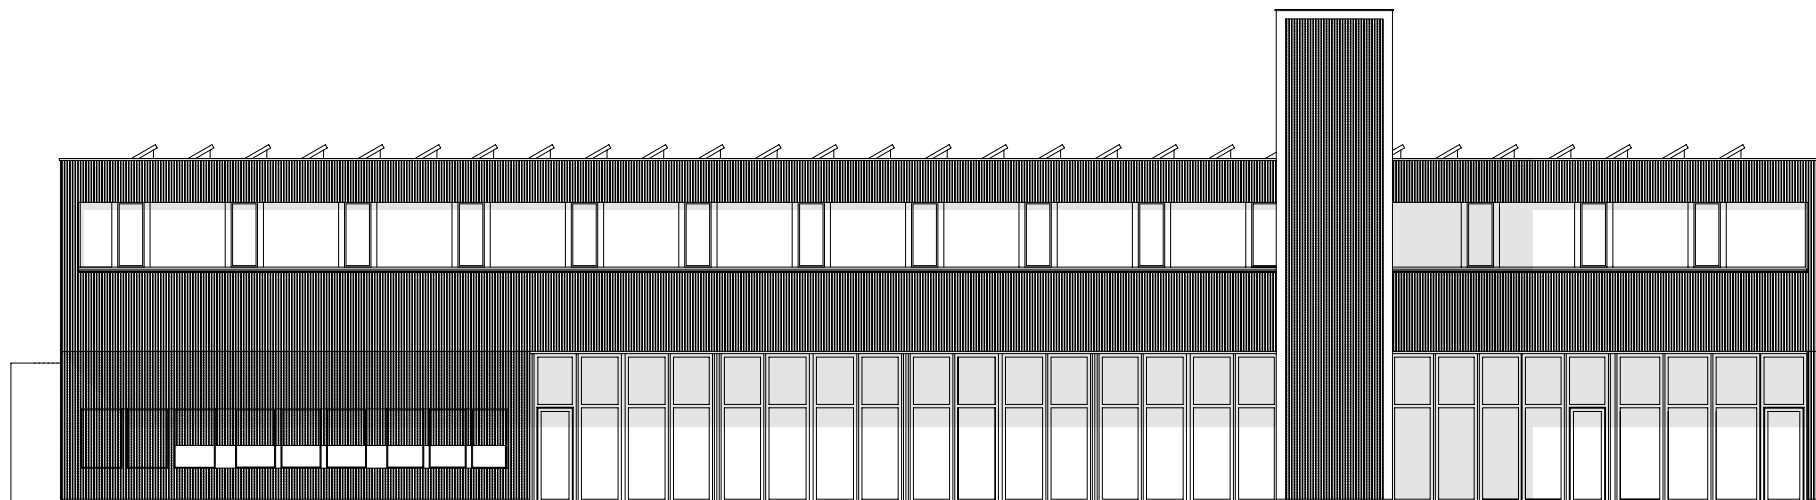

Architekten **Hermann Kaufmann ZT GmbH**

Sportplatzweg 5 A-6858 Schwarzach
 T +43 (0)5572 58174 www.hermann-kaufmann.at
 office@hermann-kaufmann.at



Plannummer CAD
 2_veröffentlichungen hk IV

Projektnummer Archiv
 12_18

Publikationsplan


M 1:200

Projekt

Planinhalt

SICHERHEITSZENTRUM BEZAU

ANSICHT OST

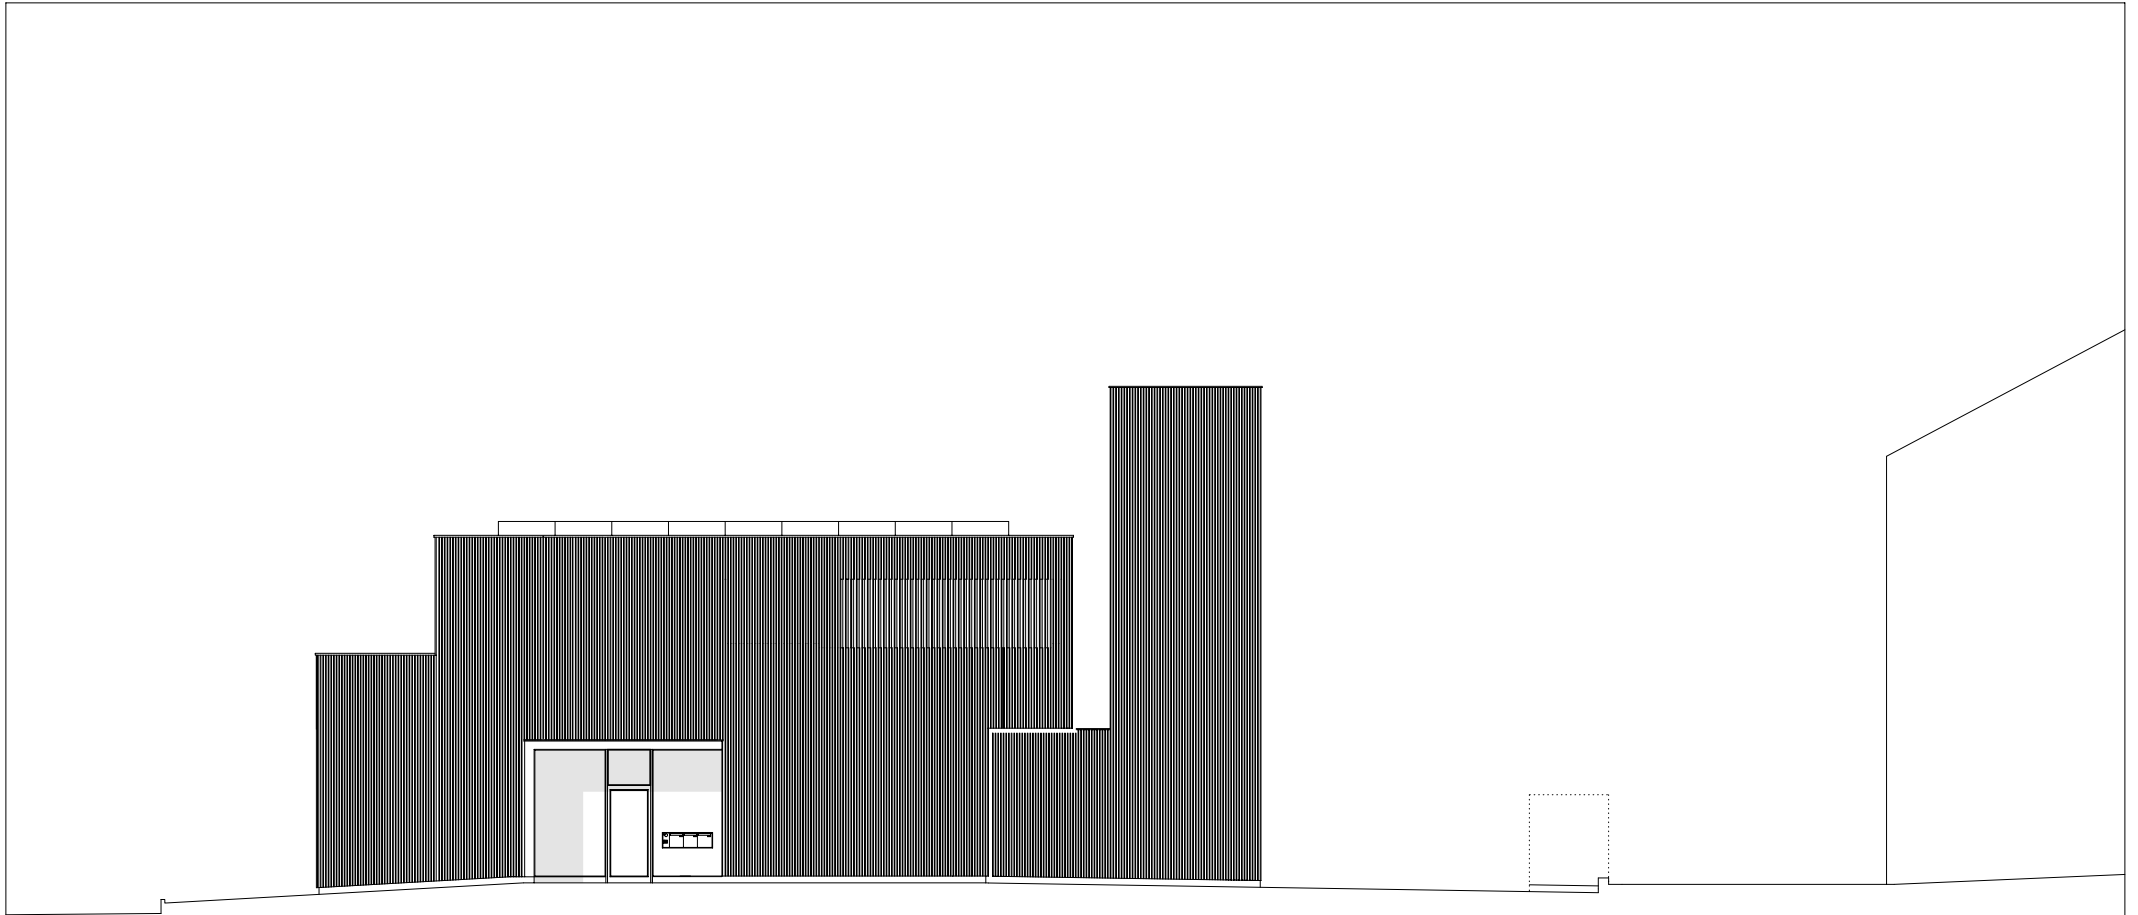

Architekten **Hermann Kaufmann ZT GmbH**

Sportplatzweg 5 A-6858 Schwarzach
T +43 (0)5572 58174 www.hermann-kaufmann.at
office@hermann-kaufmann.at



Plannummer CAD
2_veröffentlichungen hk IV

Projektnummer Archiv
12_18

Publikationsplan


M 1:200

Projekt

Planinhalt

SICHERHEITZENTRUM BEZAU

ANSICHT SÜD

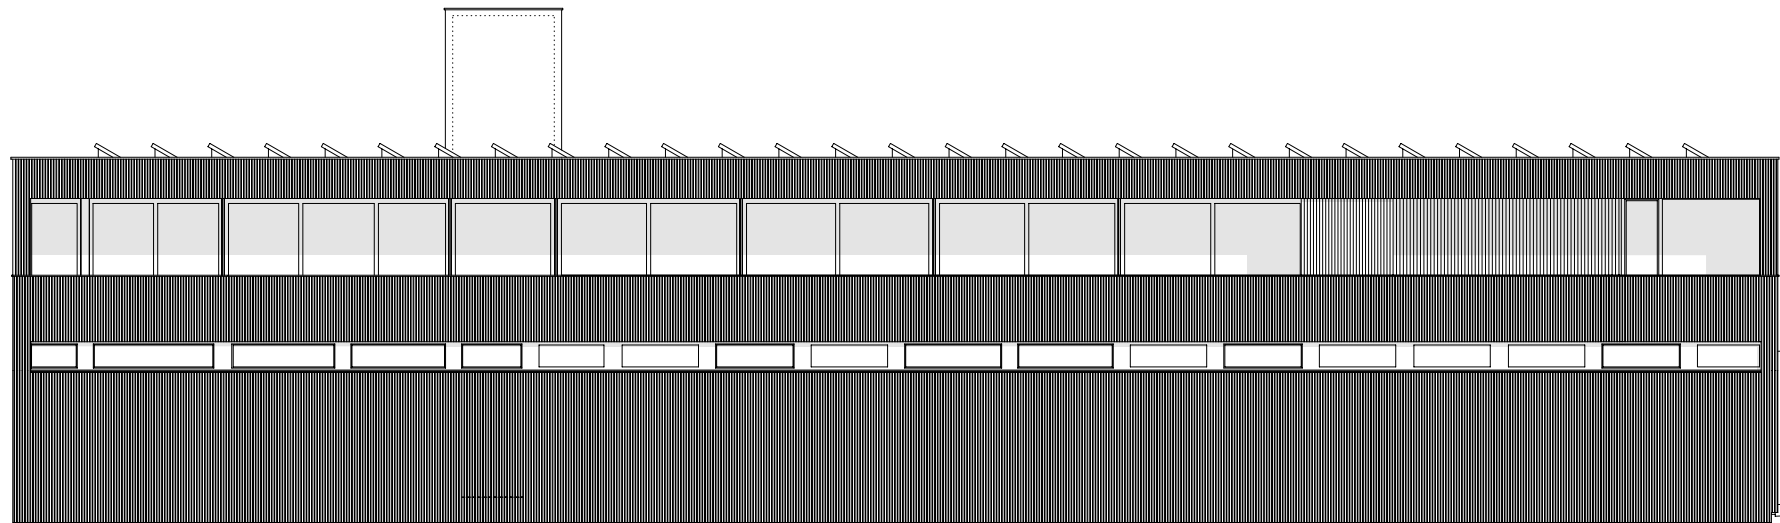

Architekten **Hermann Kaufmann ZT GmbH**

Sportplatzweg 5 A-6858 Schwarzach
 T +43 (0)5572 58174 www.hermann-kaufmann.at
office@hermann-kaufmann.at



Plannummer CAD
 2_veröffentlichungen hk IV

Projektnummer Archiv
 12_18

Publikationsplan

M 1:200

Projekt

Planinhalt

SICHERHEITZENTRUM BEZAU

ANSICHT WEST