



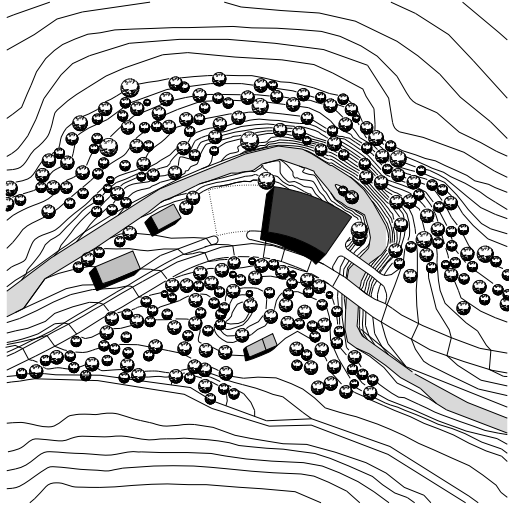

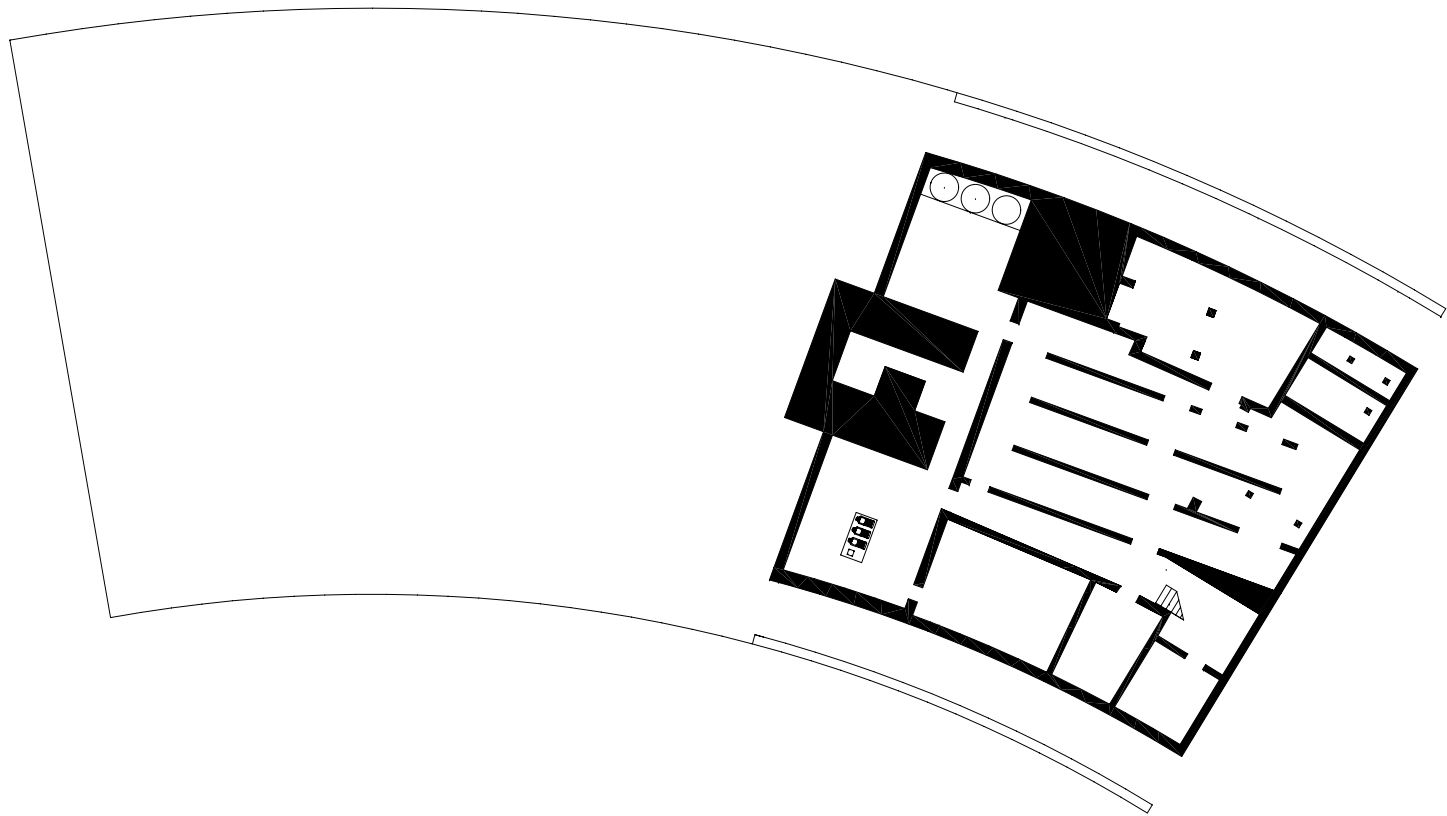

planung
DI HERMANN KAUFMANN

publikationsplan


plannummer cad
2_veröffentlichungen hk II / 181

planinhalt
UNTERGESCHOSS M 400

anschrift
T +43(0)5572/58174 F +43(0)5572/58013
6858 SCHWARZACH SPORTPLATZWEG 5
E-MAIL office@archbuero.at

projektnummer archiv
275

projekt
BIOMASSEHEIZWERK, LECH

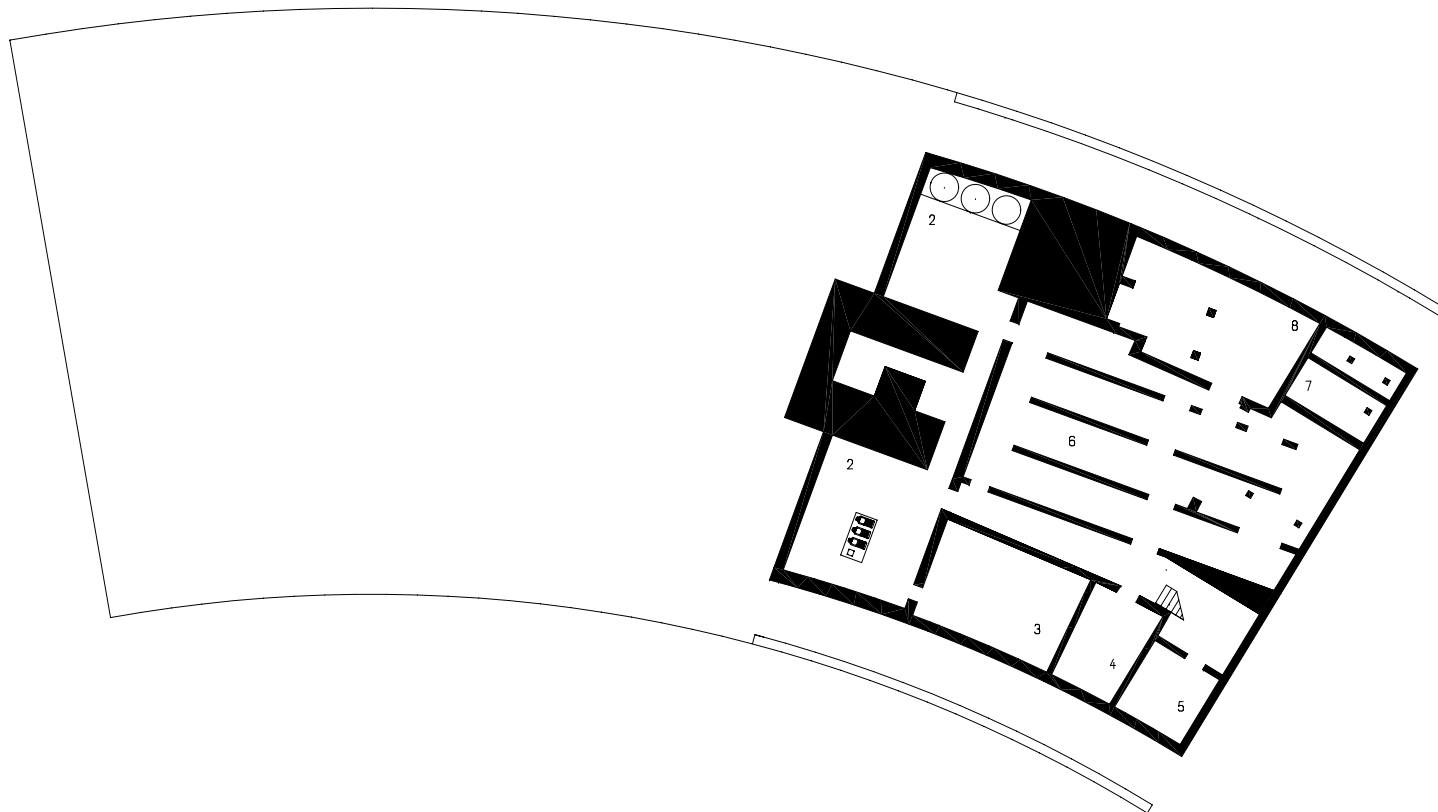

- 1 BRENNSTOFFLAGER
- 2 HYDRAULIKKAMMERN
- 3 ÖLTANK
- 4 EB-RAUM
- 5 TRAFORAUM
- 6 ABSCHERRAUM
- 7 SEDIMENTBECKEN
- 8 MASCHINENRAUM

planung
DI HERMANN KAUFMANN

publikationsplan


plannummer cad
2_veröffentlichungen hk II / 182

planinhalt
UNTERGESCHOSS MIT TEXT M 400

anschrift
T +43(0)5572/58174 F +43(0)5572/58013
6858 SCHWARZACH SPORTPLATZWEG 5
E-MAIL office@archbuero.at

projektnummer archiv
275

projekt
BIOMASSEHEIZWERK, LECH

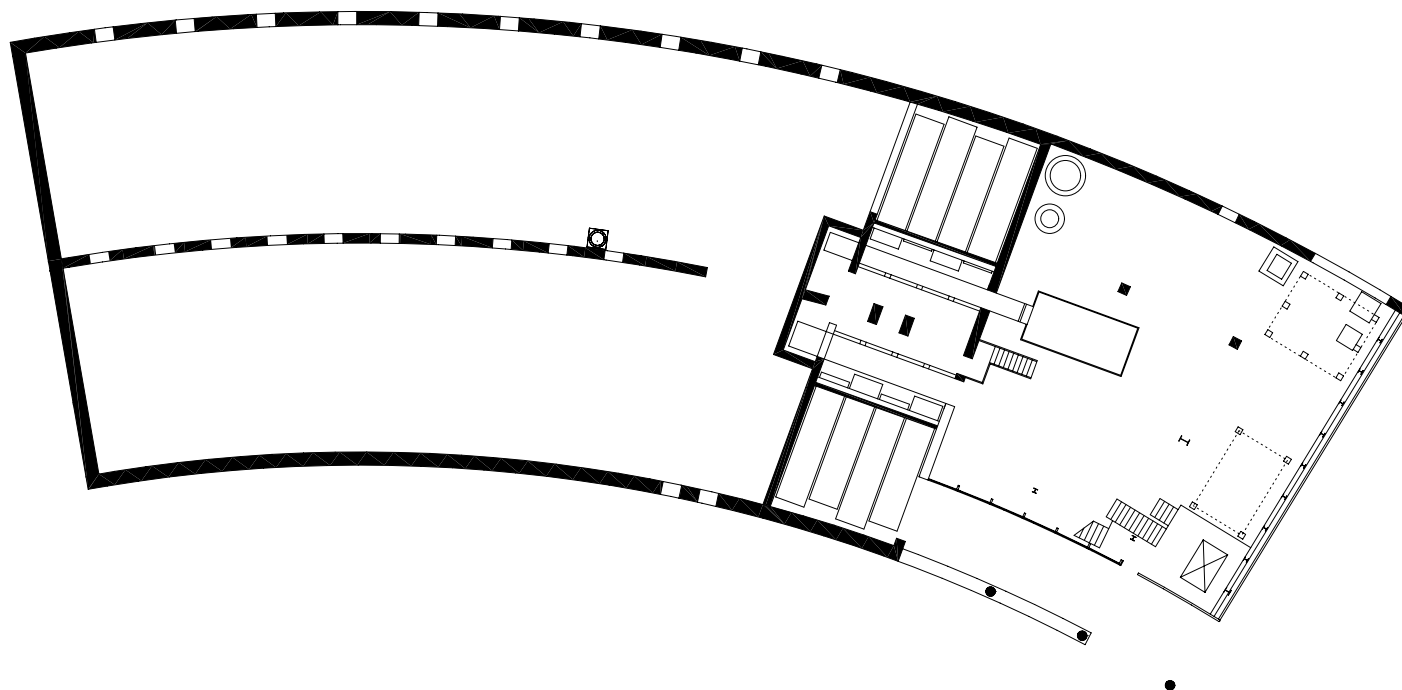

planung
DI HERMANN KAUFMANN

publikationsplan


plannummer cad
2_veröffentlichungen hk II / 183

planinhalt
ERDGESCHOSS M 400


anschrift
T +43(0)5572/58174 F +43(0)5572/58013
6858 SCHWARZACH SPORTPLATZWEG 5
E-MAIL office@archbuero.at

projektnummer archiv
275

projekt
BIOMASSEHEIZWERK, LECH

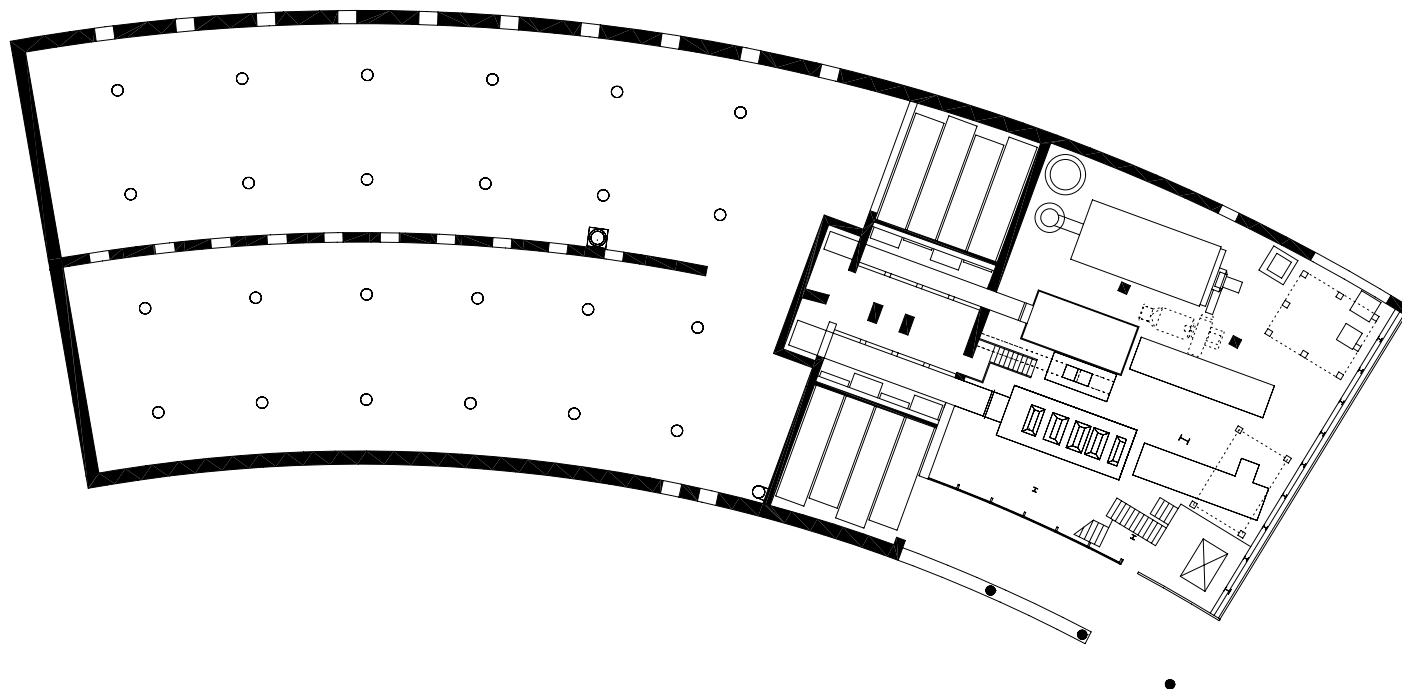

planung DI HERMANN KAUFMANN	publikationsplan	plannummer cad 2_veröffentlichungen hk II / 185	planinhalt ERDGESCHOSS MIT MASCHINEN M 400
anschrift T +43(0)5572/58174 F +43(0)5572/58013	6858 SCHWARZACH SPORTPLATZWEG 5 E-MAIL office@archbuero.at	projektnummer archiv 275	projekt BIOMASSEHEIZWERK, LECH

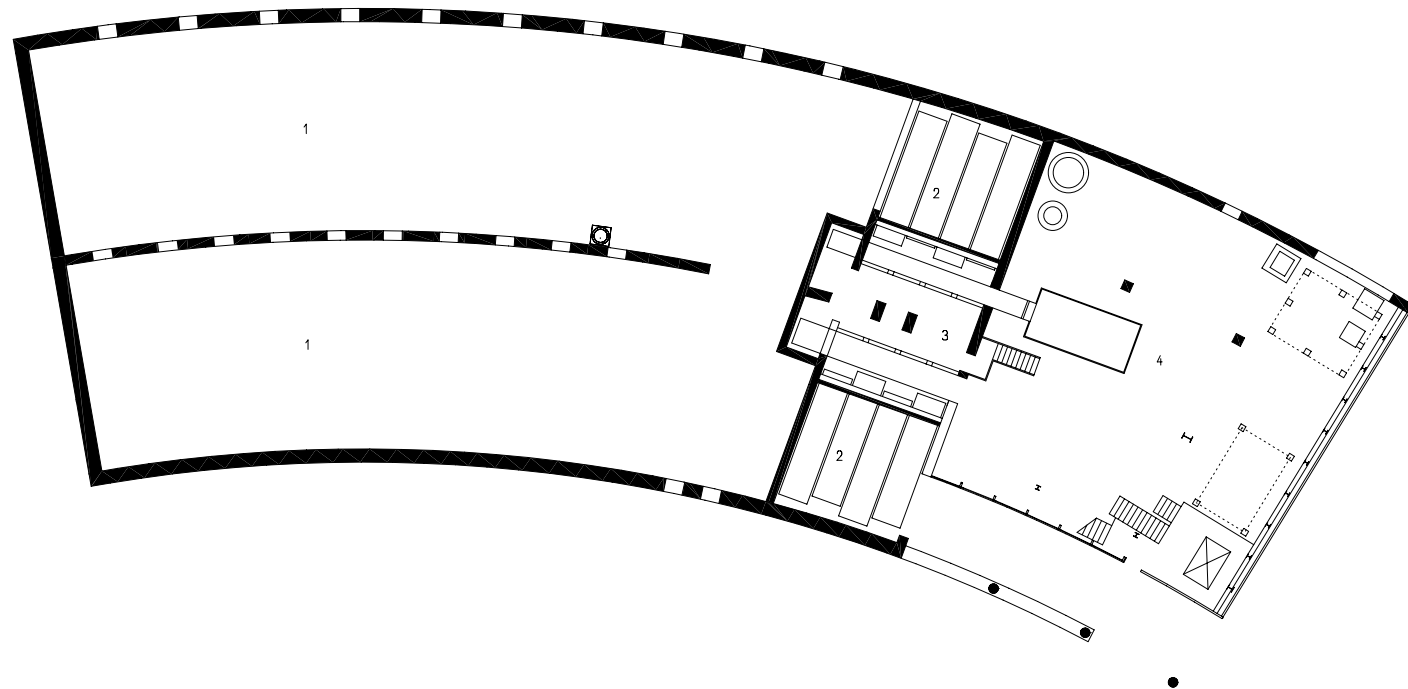

- 1 BRENNSTOFFLAGER
- 2 TAGESBUNKER
- 3 HYDRAULIKKAMMER
- 4 KESSELHAUS

planung
DI HERMANN KAUFMANN

publikationsplan


plannummer cad
2_veröffentlichungen hk II / 184

planinhalt
ERDGESCHOSS MIT TEXT M 400

anschrift
T +43(0)5572/58174 F +43(0)5572/58013
6858 SCHWARZACH SPORTPLATZWEG 5
E-MAIL office@archbuero.at

projekt
275

projekt
BIOMASSEHEIZWERK, LECH

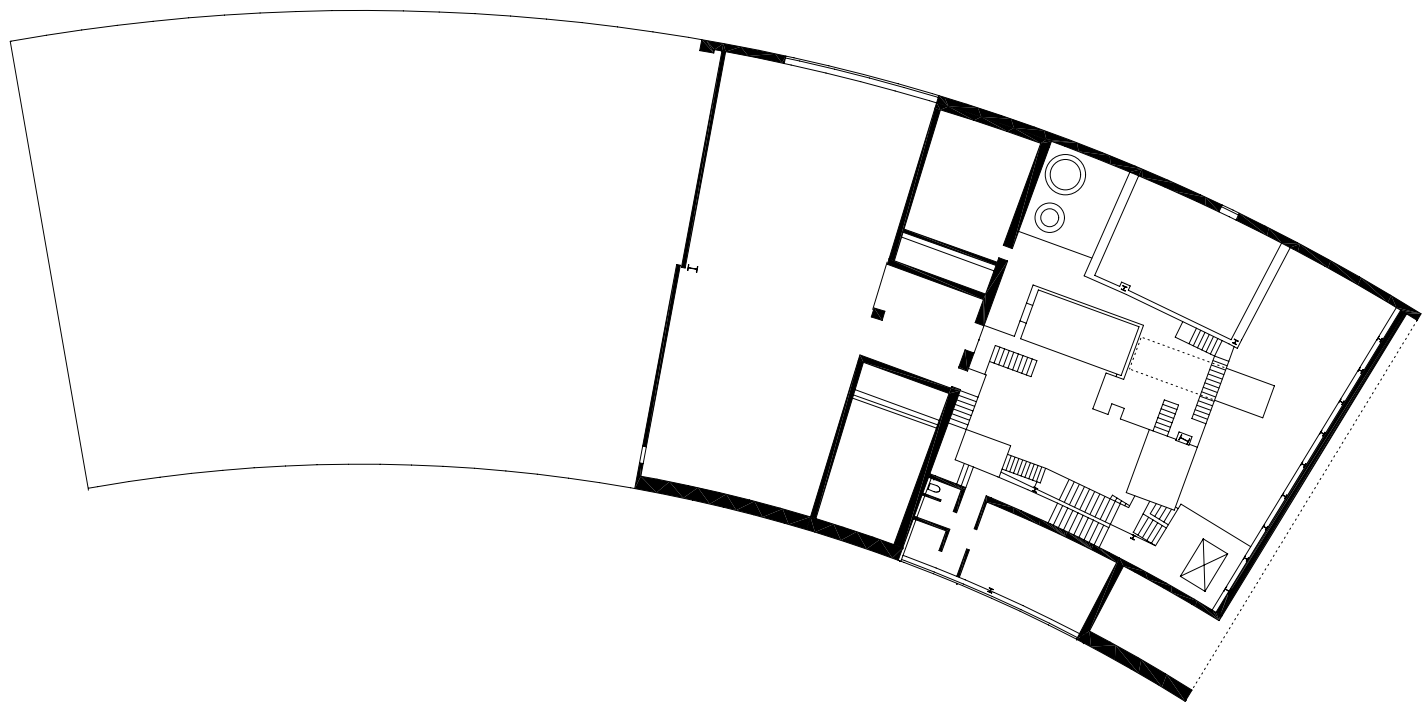

planung
DI HERMANN KAUFMANN


publikationsplan

plannummer cad
2_veröffentlichungen hk II / 186

planinhalt
OBERGESCHOSS M 400

anschrift
T +43(0)5572/58174 F +43(0)5572/58013
6858 SCHWARZACH SPORTPLATZWEG 5
E-MAIL office@archbuero.at

projekt
BIOMASSEHEIZWERK, LECH
275

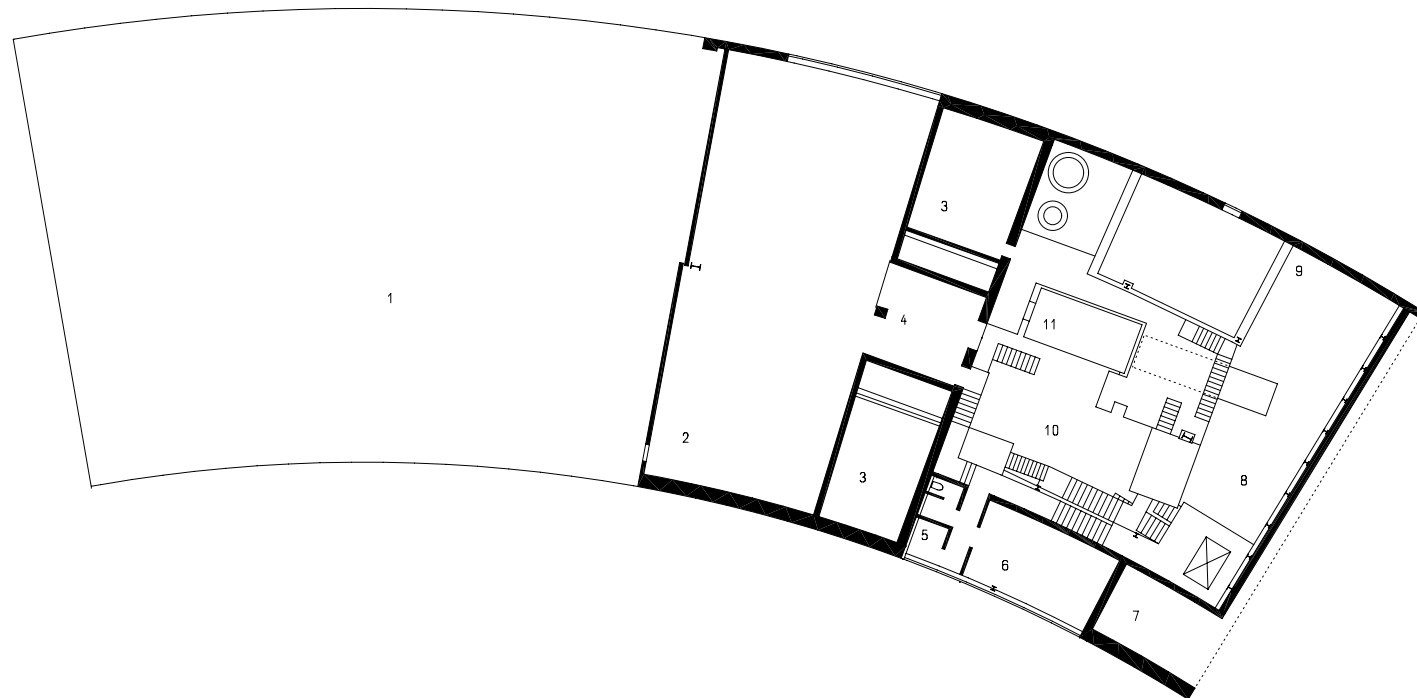

- 1 ANLIEFERUNG / RANGIERFLÄCHE
- 2 KIPPHALLE
- 3 KIPPÖFFNUNGEN
- 4 ASCHECONTAINER
- 5 DUSCHE / GARDEROBE
- 6 ÜBERWACHUNG
- 7 LUFTRAUM
- 8 ELEKTROFILTER
- 9 RAUCHGASKONDENSATION
- 10 KESSEL 2
- 11 KESSEL 1

planung
DI HERMANN KAUFMANN

publikationsplan


plannummer cad
2_veröffentlichungen hk II / 187

planinhalt
OBERGESCHOSS MIT TEXT M 400

anschrift
T +43(0)5572/58174 F +43(0)5572/58013
6858 SCHWARZACH SPORTPLATZWEG 5
E-MAIL office@archbuero.at

projektnummer archiv
275

projekt
BIOMASSEHEIZWERK, LECH

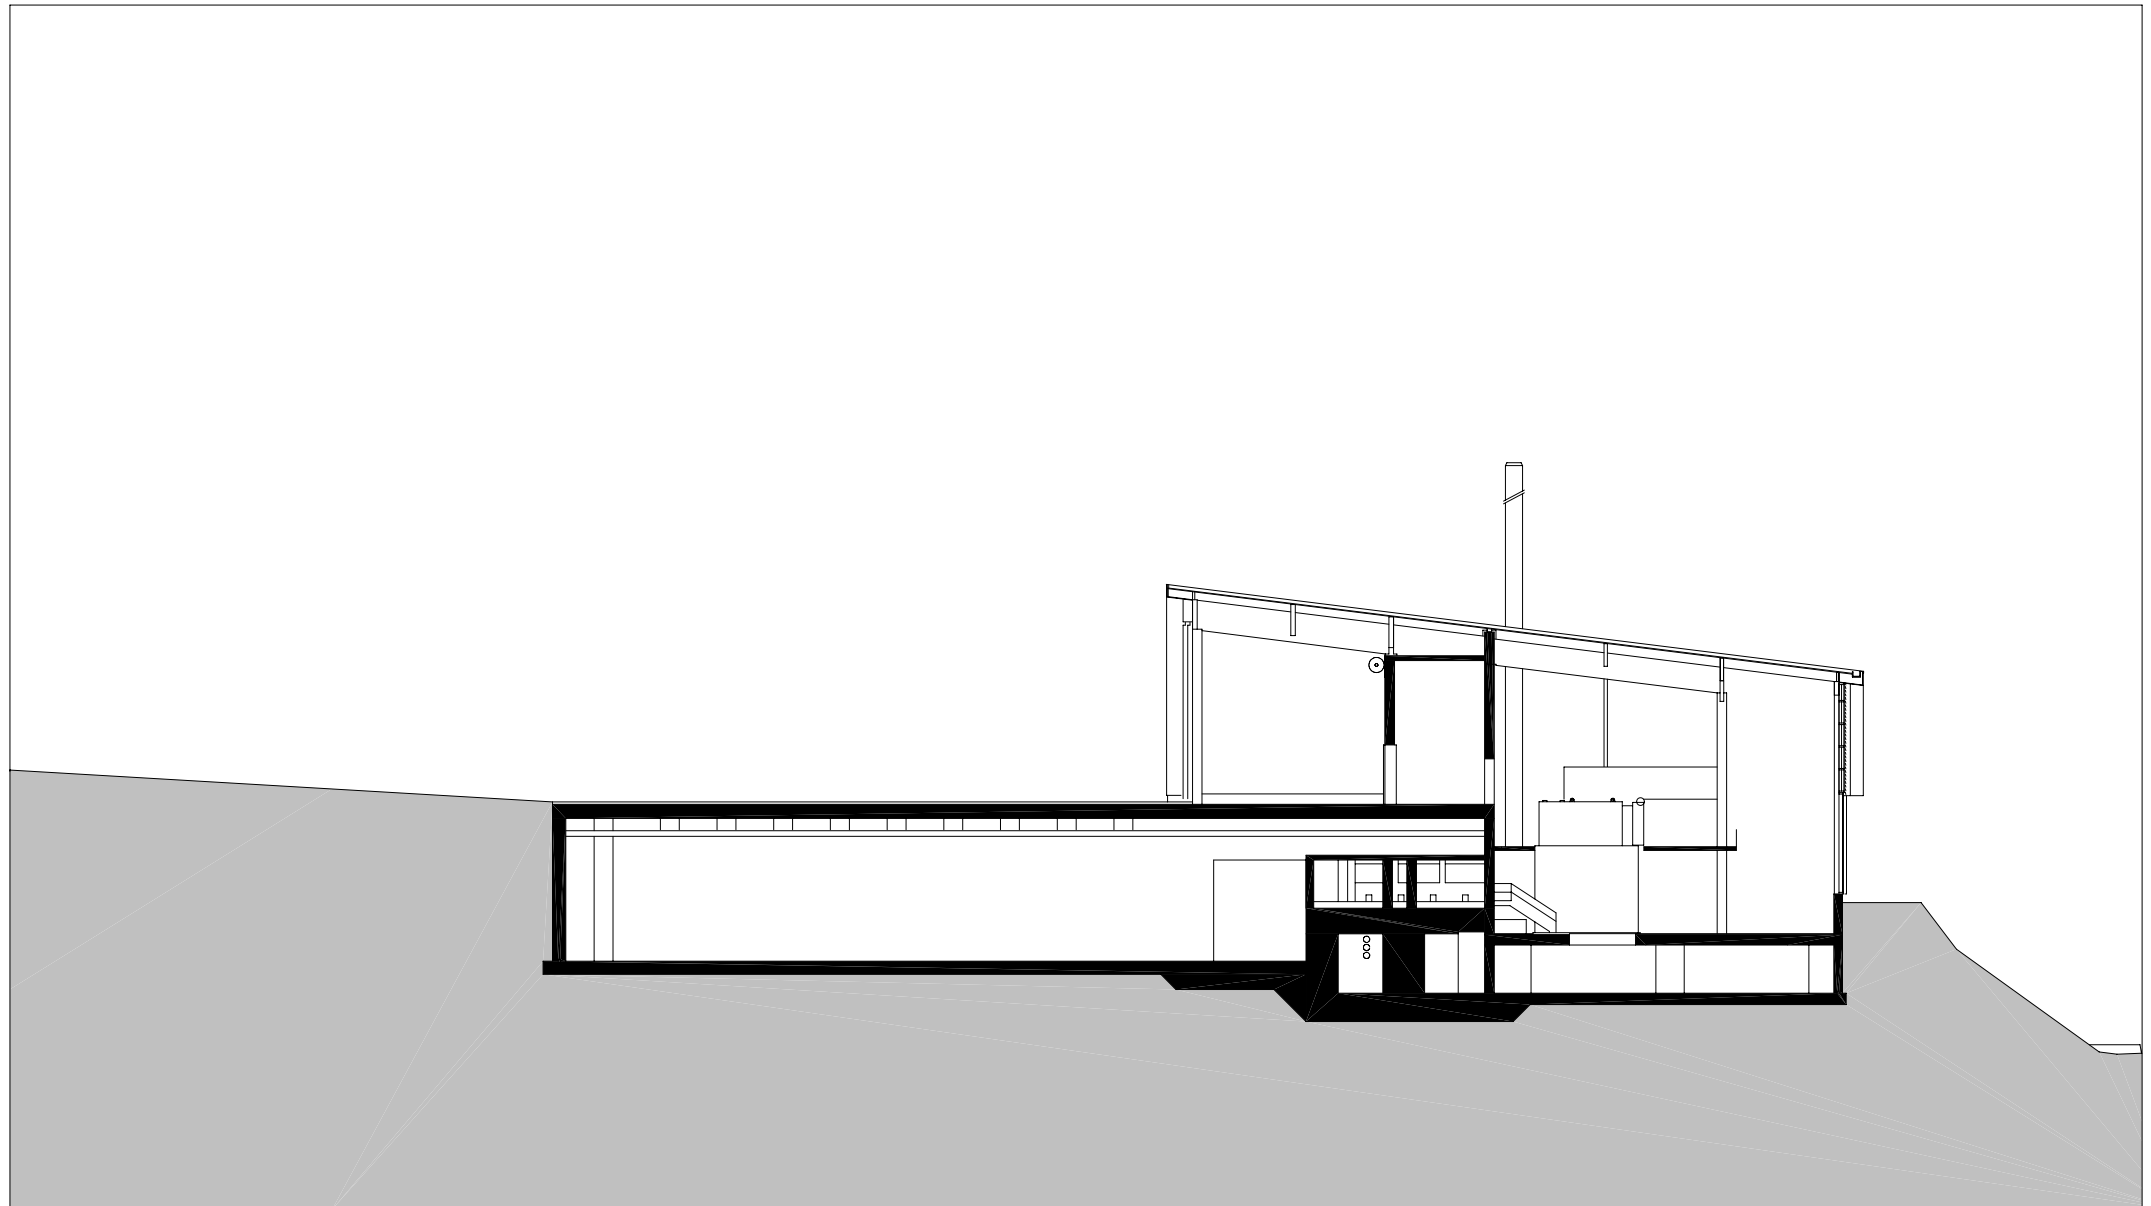

planung

DI HERMANN KAUFMANN

publikationsplan

plannummer cad

2_veröffentlichungen hk II / 188

planinhalt

SCHNITT M 400

anschrift

6858 SCHWARZACH SPORTPLATZWEG 5

T +43(0)5572/58174 F +43(0)5572/58013


E-MAIL office@archbuero.at

projektnummer archiv

275

projekt

BIOMASSEHEIZWERK, LECH

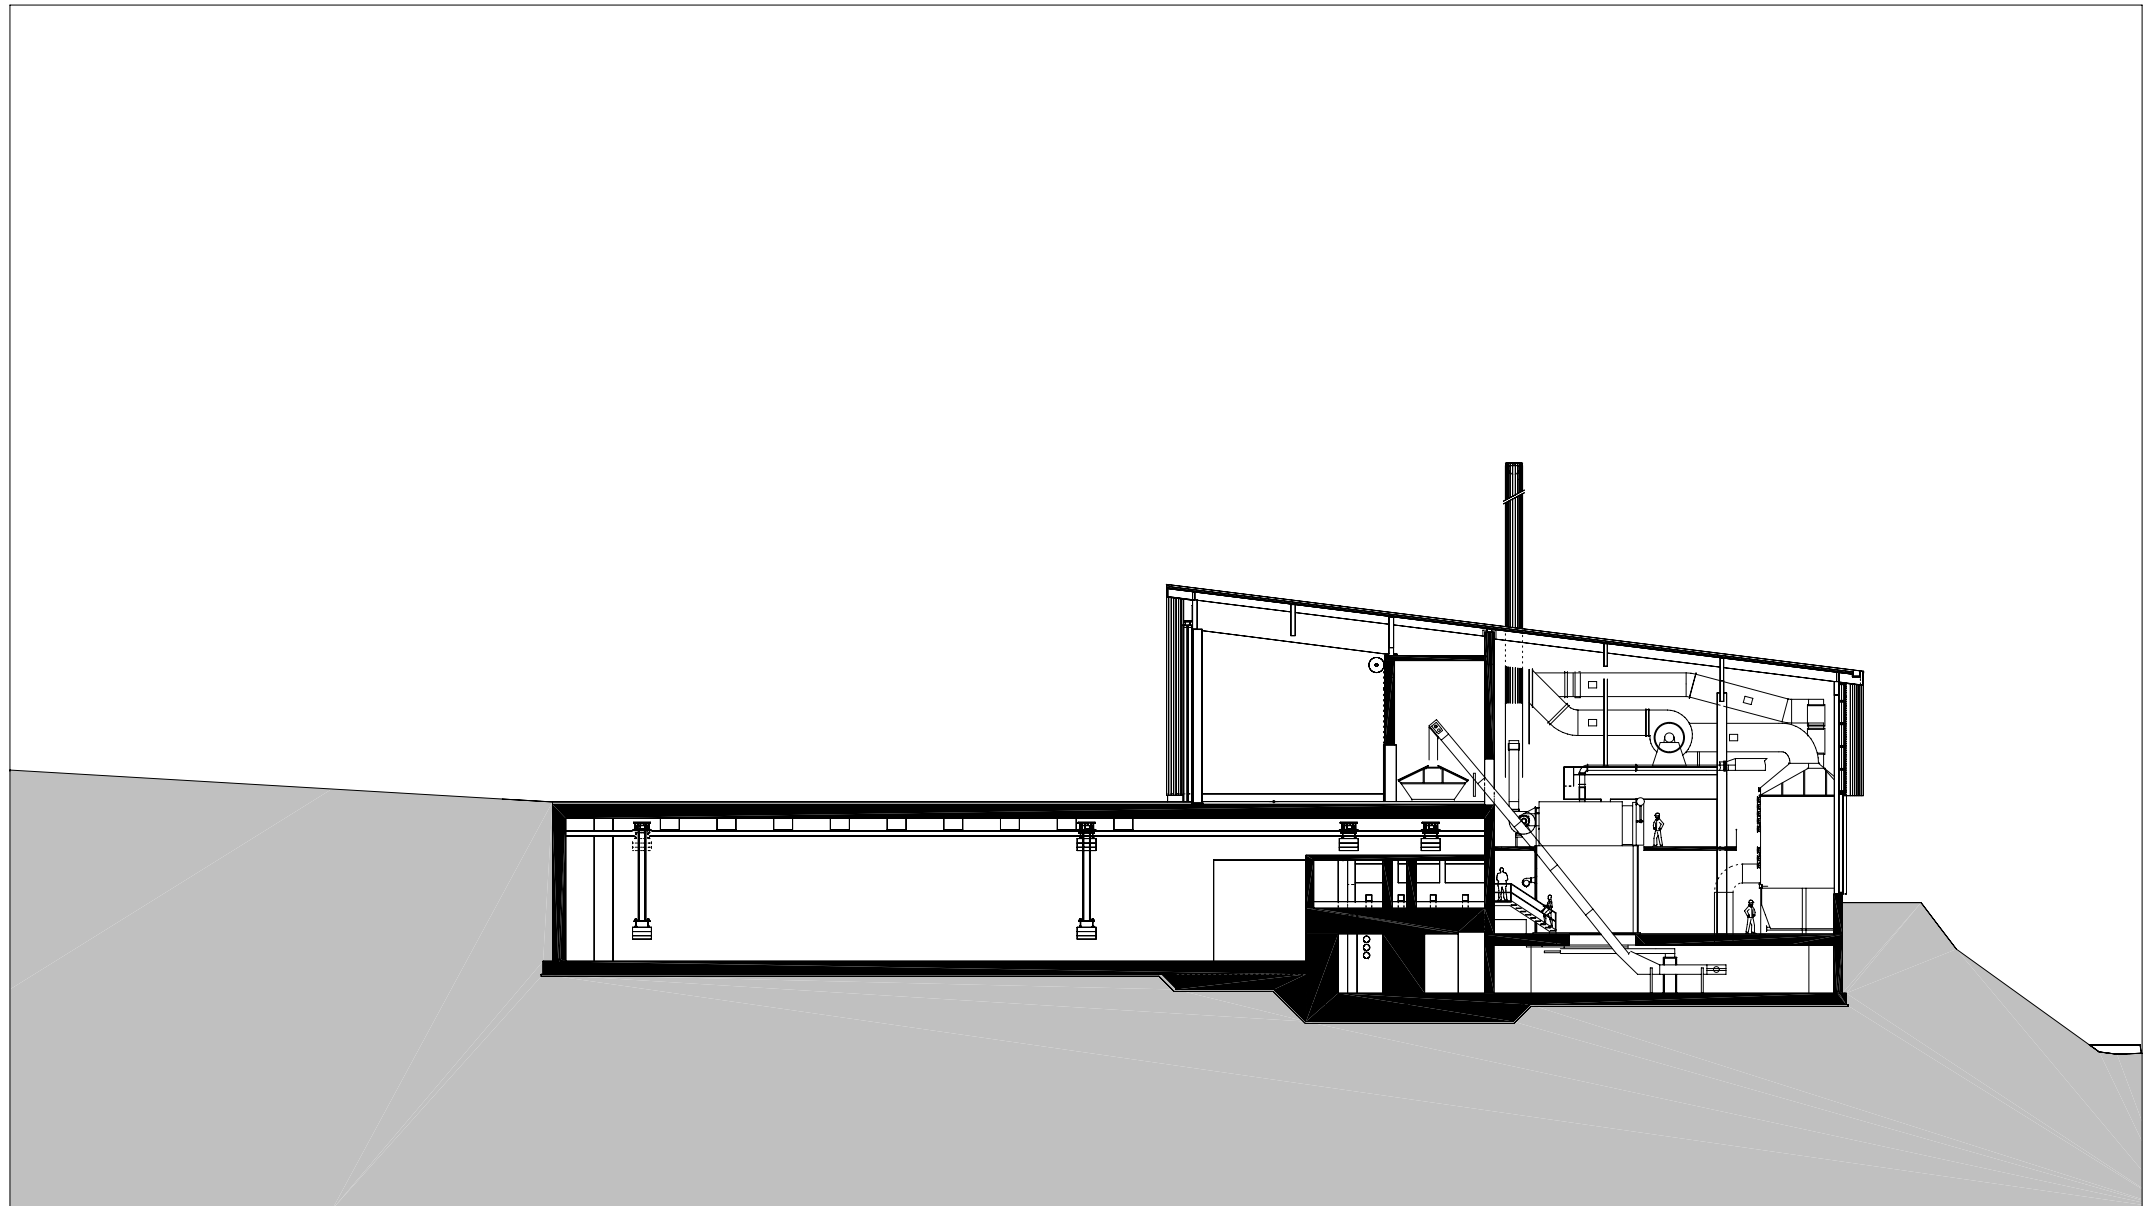

planung
DI HERMANN KAUFMANN

publikationsplan

plannummer cad
2_veröffentlichungen hk II / 190


planinhalt
SCHNITT MIT MASCHINEN M 400

anschrift
T +43(0)5572/58174 F +43(0)5572/58013
6858 SCHWARZACH SPORTPLATZWEG 5
E-MAIL office@archbuero.at

projektnummer archiv
275

projekt
BIOMASSEHEIZWERK, LECH

- 1 BRENNSTOFFLAGER
- 2 HYDRAULIKKAMMERN
- 3 ASCHERAUM
- 4 KESSELRAUM
- 5 ASCHECONTAINER
- 6 KIPPHALLE

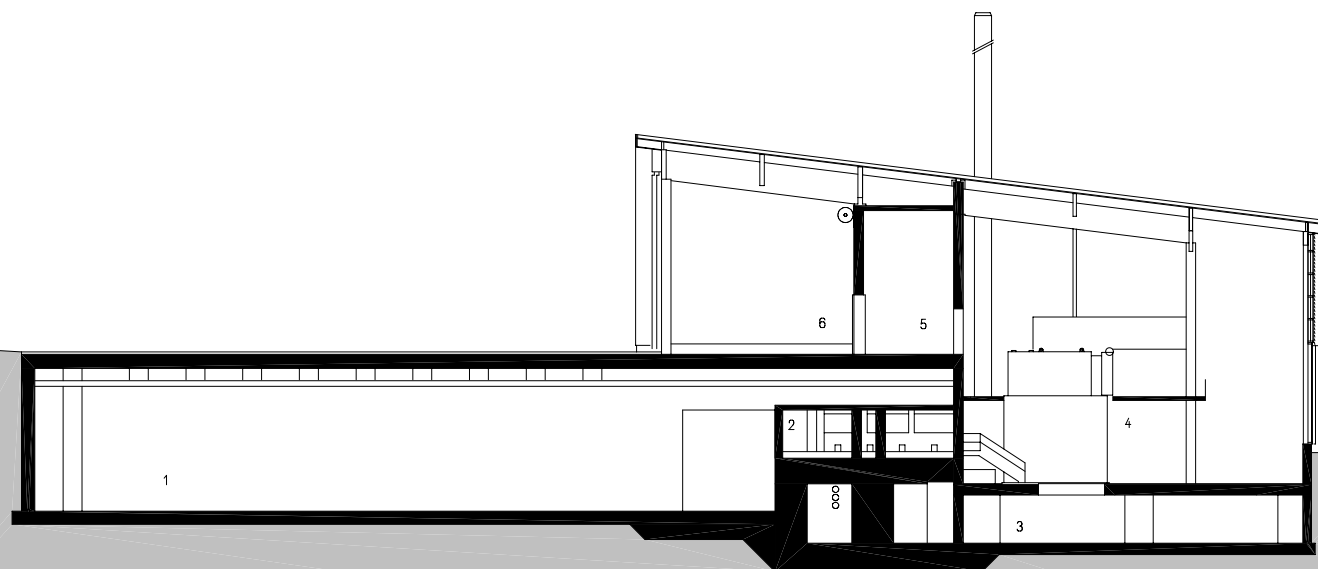

planung
DI HERMANN KAUFMANN

publikationsplan


plannummer cad
2_veröffentlichungen hk II / 189

planinhalt
SCHNITT MIT TEXT M 400

anschrift
T +43(0)5572/58174 F +43(0)5572/58013
6858 SCHWARZACH SPORTPLATZWEG 5
E-MAIL office@archbuero.at

projektnummer archiv
275

projekt
BIOMASSEHEIZWERK, LECH

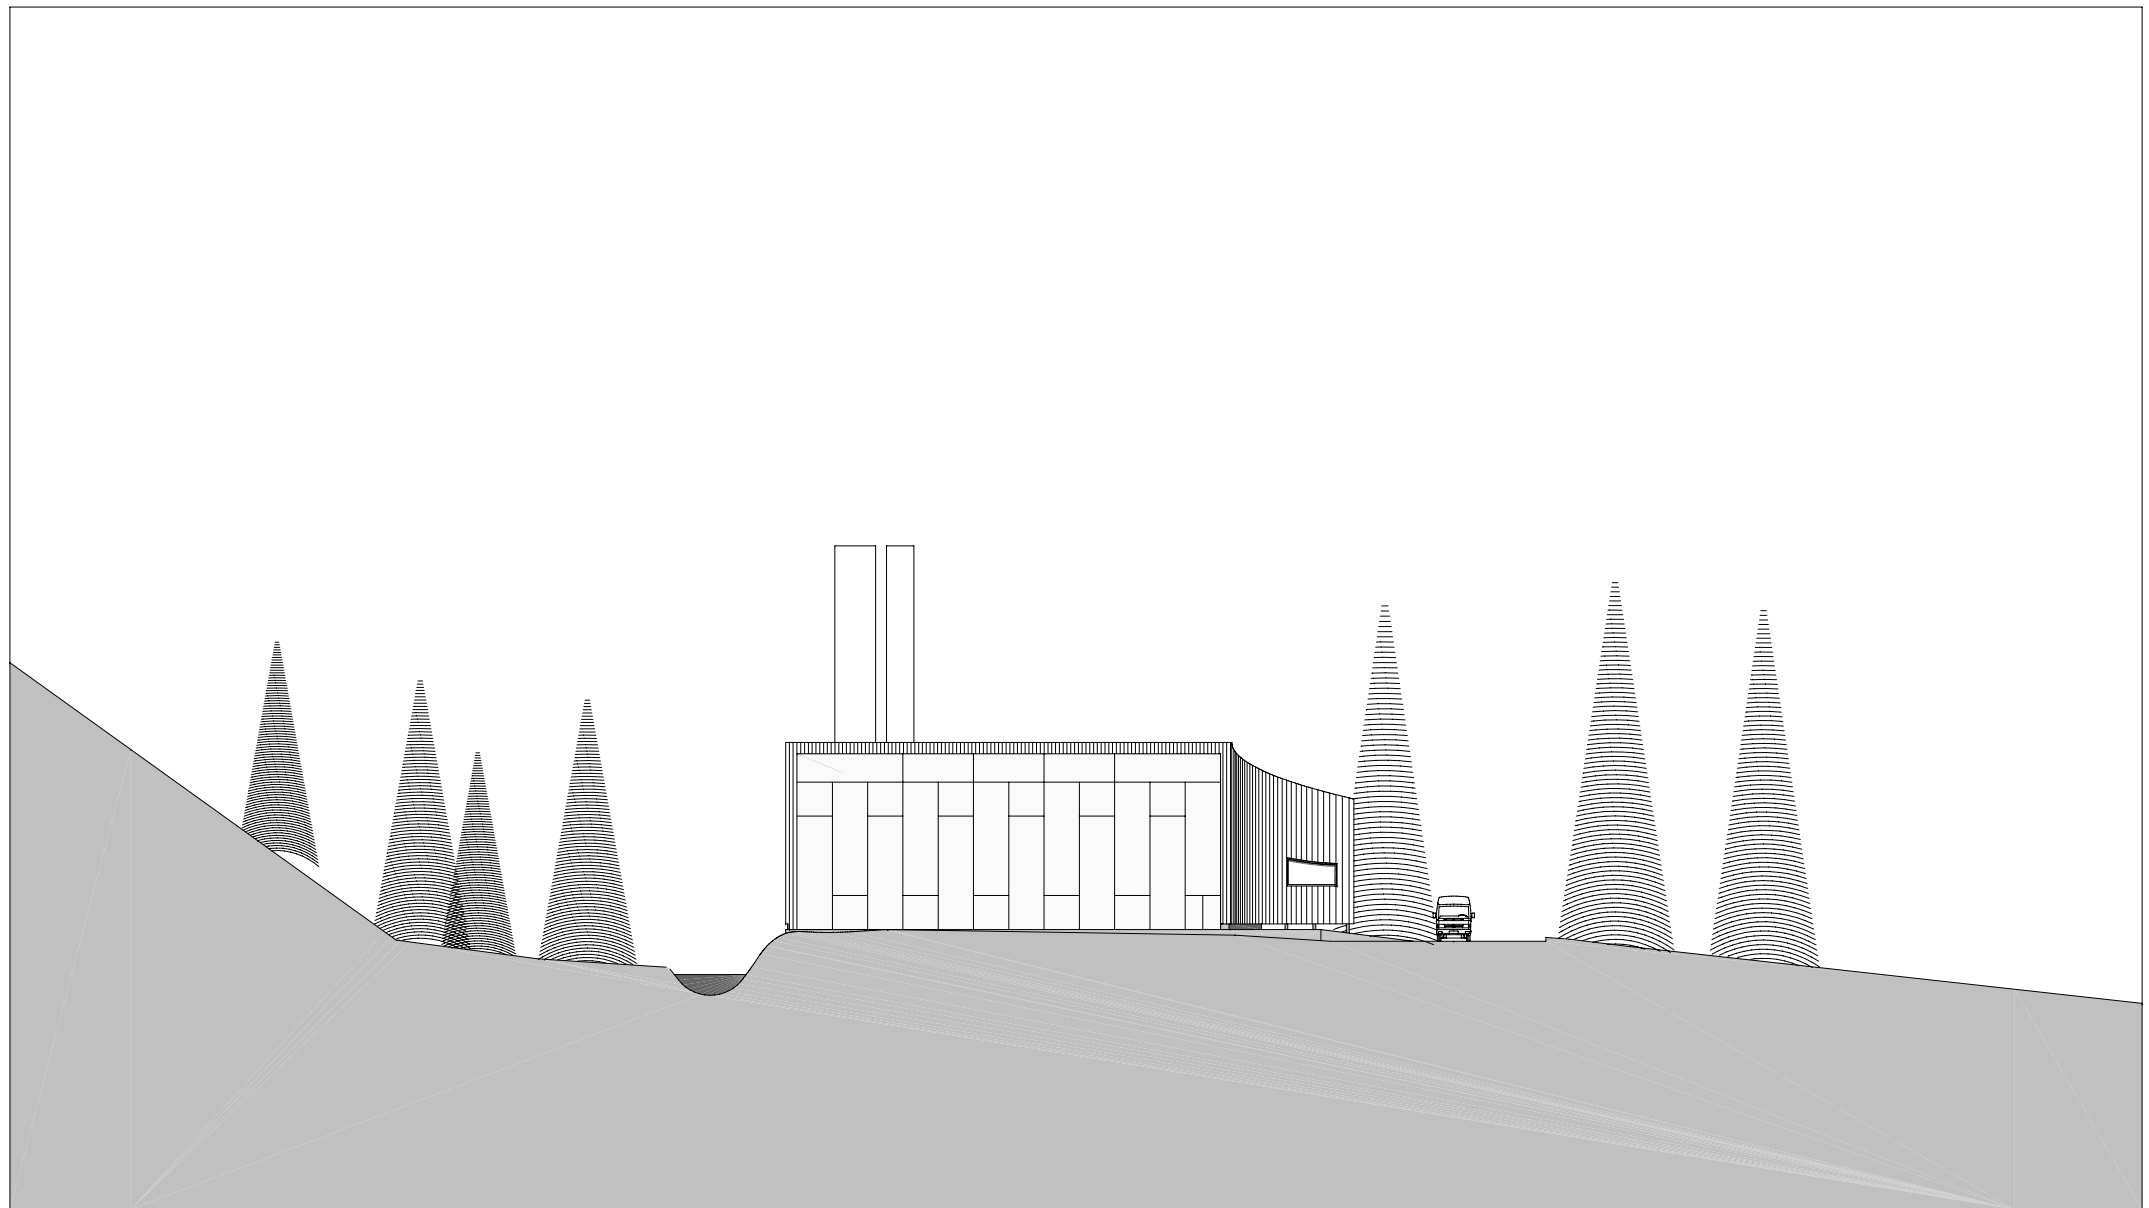

planung
DI HERMANN KAUFMANN


publikationsplan

plannummer cad
2_veröffentlichungen hk II / 193


planinhalt
SÜDANSICHT M 400

anschrift
T +43(0)5572/58174 F +43(0)5572/58013
6858 SCHWARZACH SPORTPLATZWEG 5
E-MAIL office@archbuero.at


projekt
BIOMASSEHEIZWERK, LECH
275

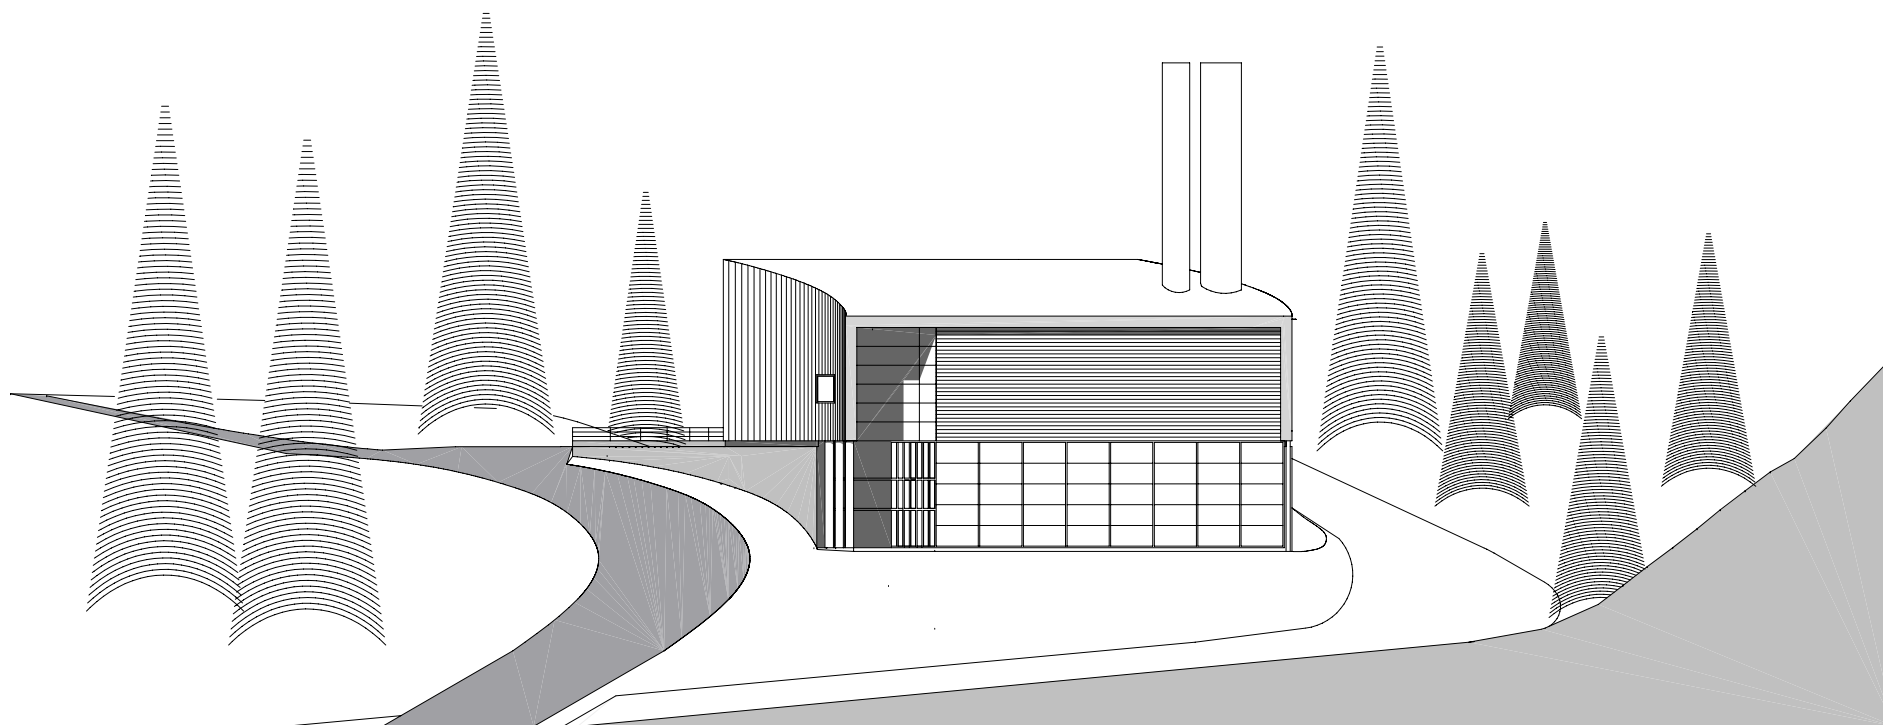

planung DI HERMANN KAUFMANN	publikationsplan	plannummer cad 2_veröffentlichungen hk II / 194	planinhalt NORDANSICHT M 400
anschrift T +43(0)5572/58174 F +43(0)5572/58013	6858 SCHWARZACH SPORTPLATZWEG 5 E-MAIL office@archbuero.at	projektnummer archiv 275	projekt BIOMASSEHEIZWERK, LECH

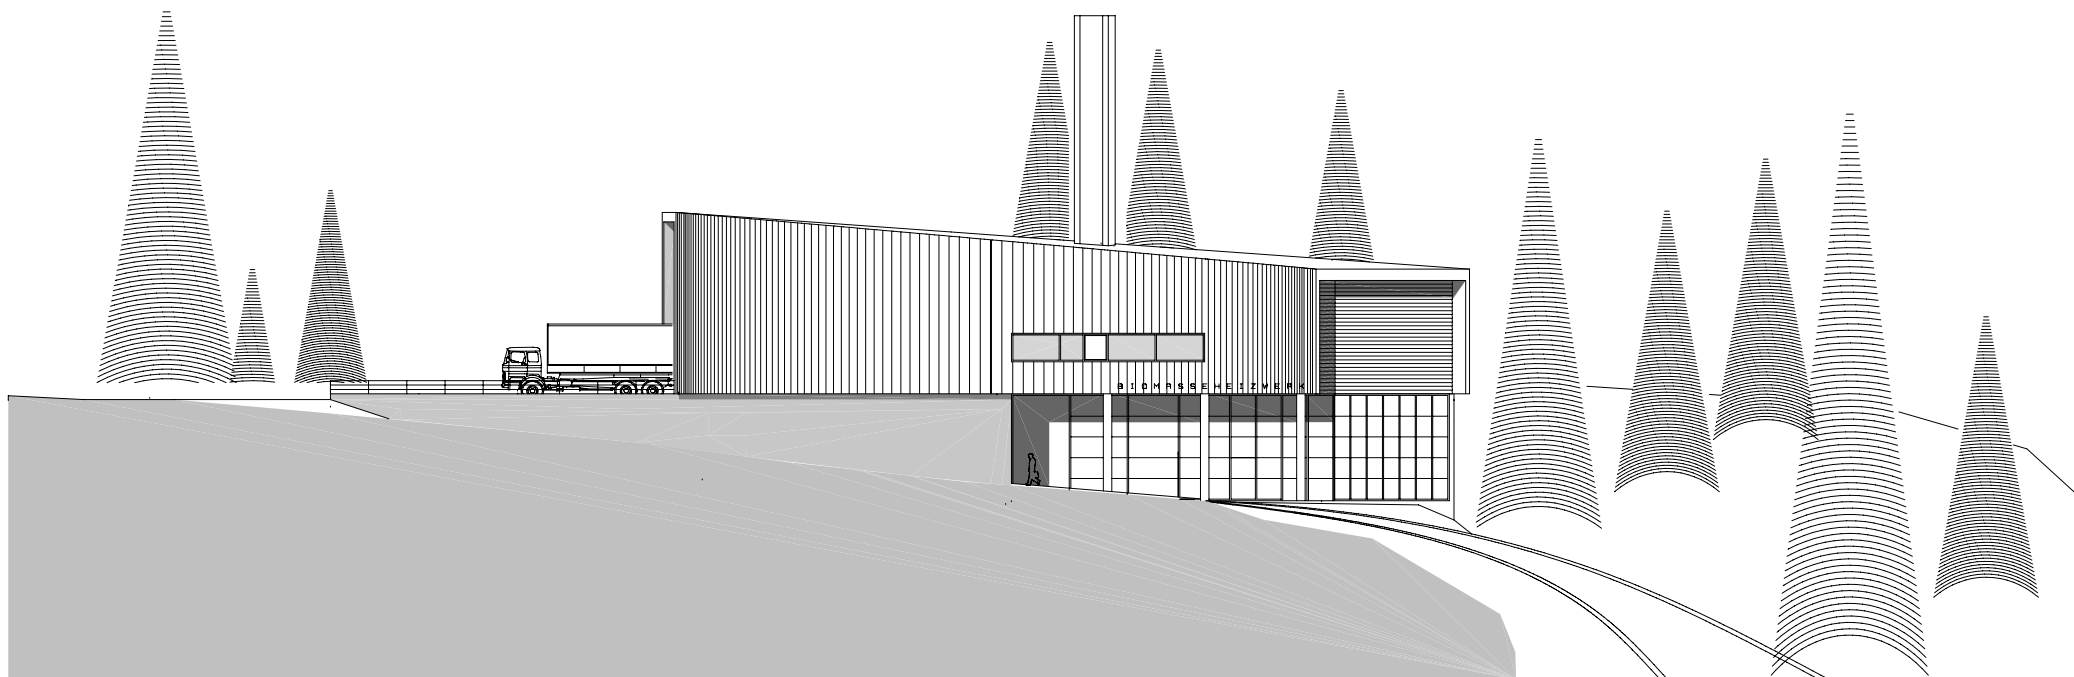

planung DI HERMANN KAUFMANN	publikationsplan	plannummer cad 2_veröffentlichungen hk II / 191	planinhalt OSTANSICHT M 400
anschrift T +43(0)5572/58174 F +43(0)5572/58013	6858 SCHWARZACH SPORTPLATZWEG 5 E-MAIL office@archbuero.at	projektnummer archiv 275	projekt BIOMASSEHEIZWERK, LECH

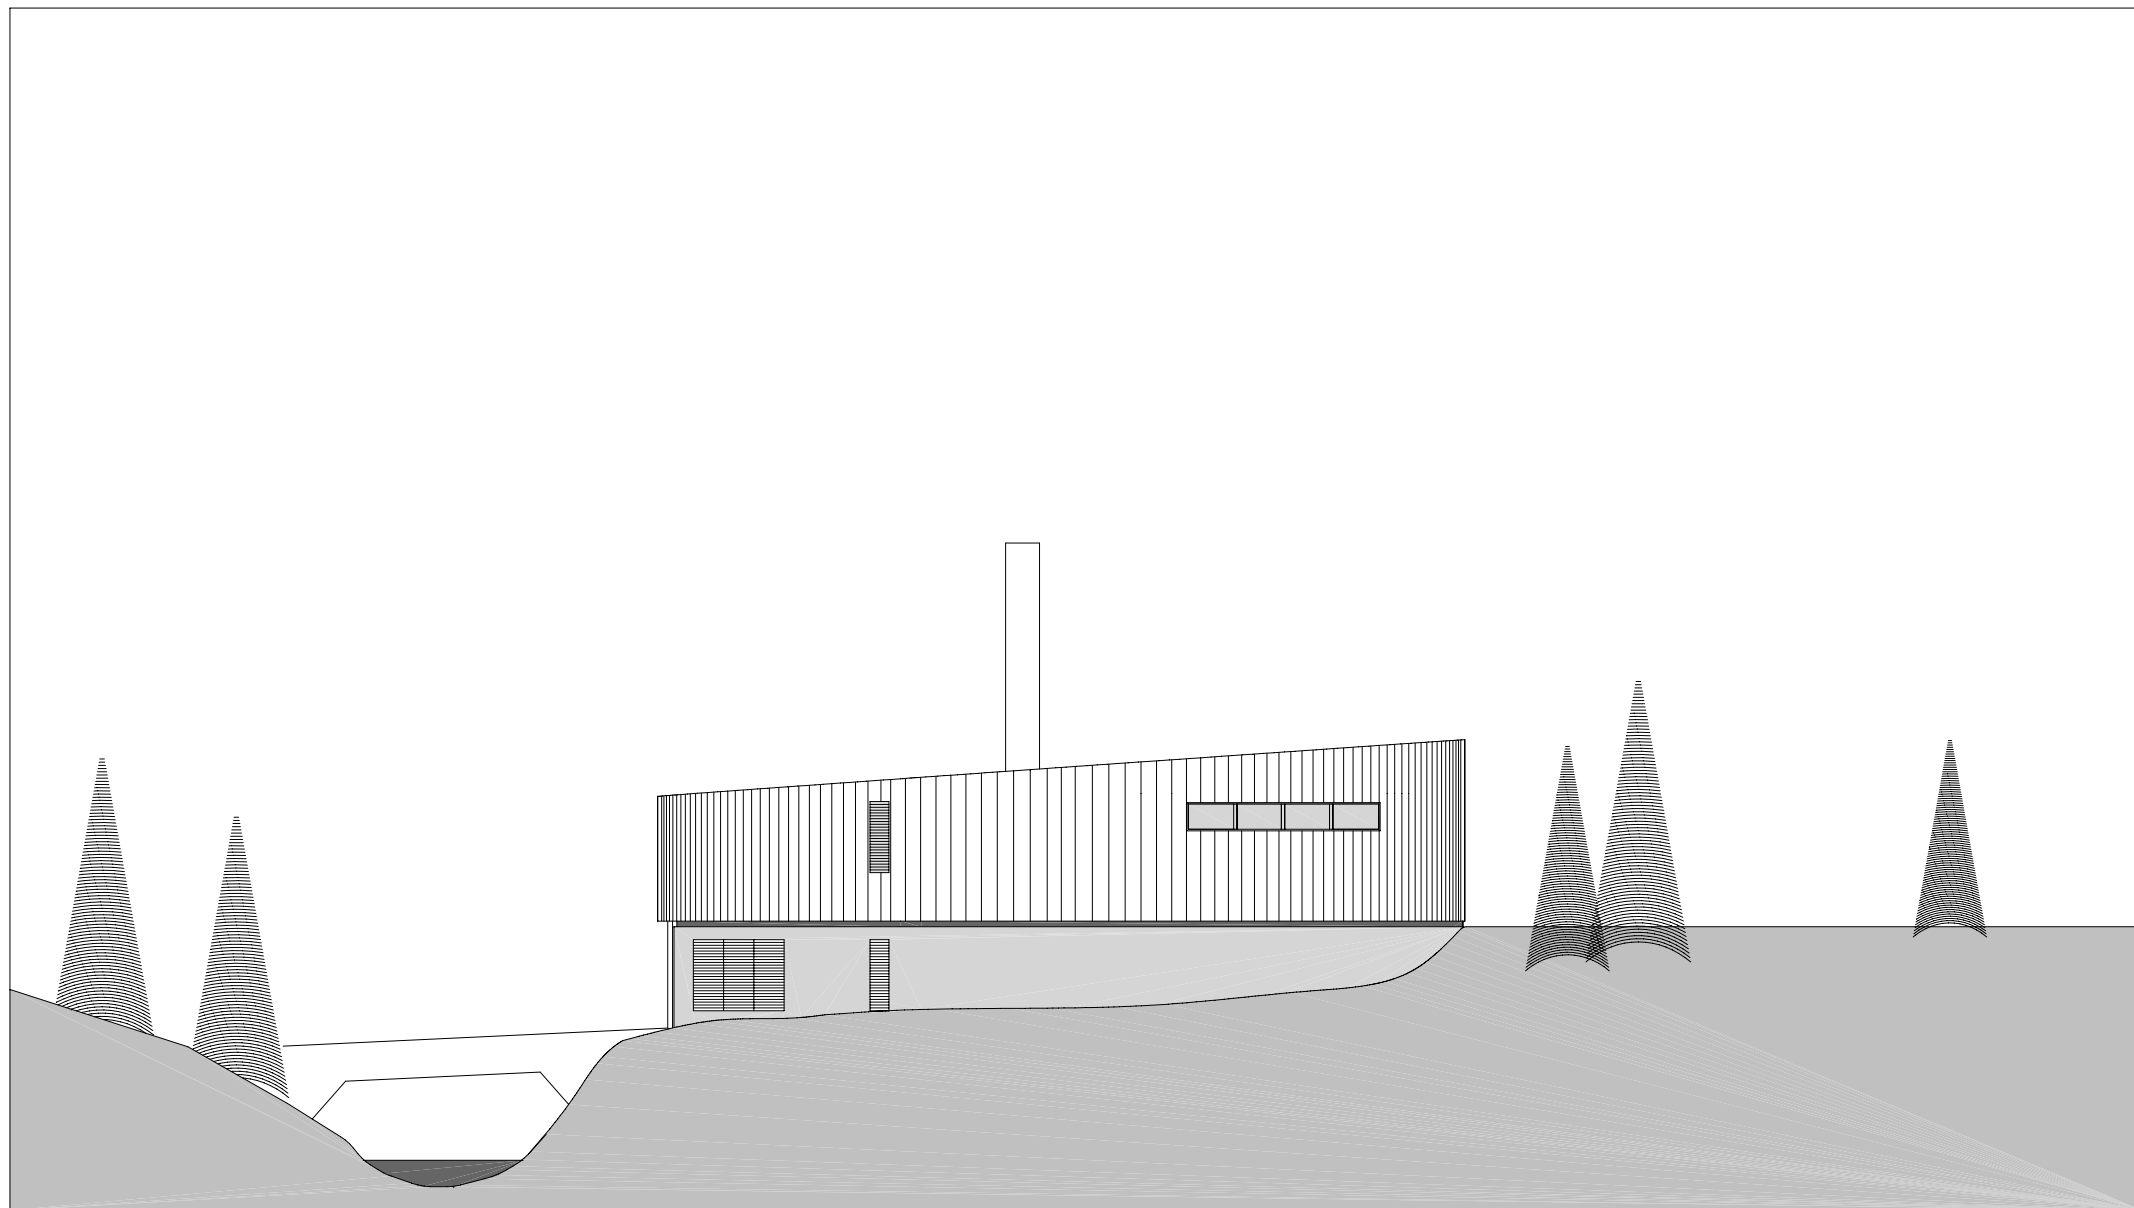

planung
DI HERMANN KAUFMANN

publikationsplan

plannummer cad
2_veröffentlichungen hk II / 192

planinhalt
WESTANSICHT M 400

anschrift
T +43(0)5572/58174 F +43(0)5572/58013
6858 SCHWARZACH SPORTPLATZWEG 5
E-MAIL office@archbuero.at

projektnummer archiv
275

projekt
BIOMASSEHEIZWERK, LECH

