



planung
DI HERMANN KAUFMANN

publikationsplan


plannummer cad
2_veröffentlichungen hk II / 720

planinhalt
LAGE M 2500

anschrift
T +43(0)5572/58174 F +43(0)5572/58013
6858 SCHWARZACH SPORTPLATZWEG 5
E-MAIL office@archbuero.at

projektnummer archiv
359

projekt
HAUS MOOSMANN, LAUTERACH

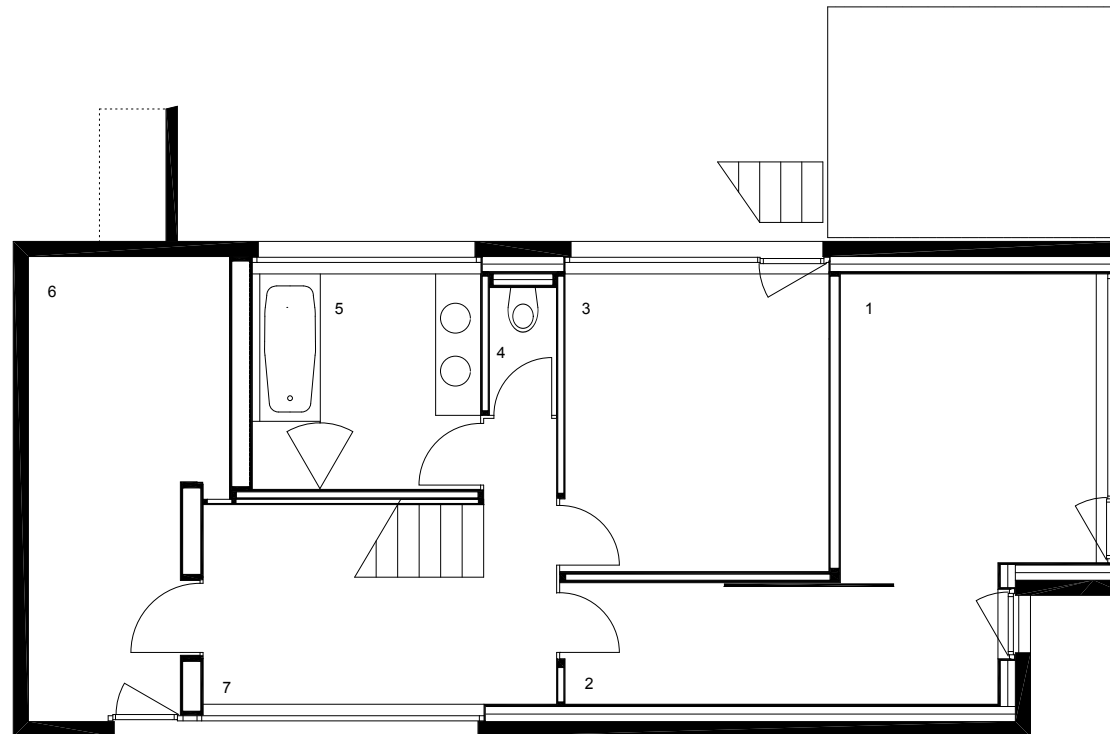

LEGENDE:

- 1 ELTERN
- 2 ANKLEIDE
- 3 KIND
- 4 WC
- 5 BAD
- 6 KELLER, TECHNIK
- 7 BÜRO

planung
DI HERMANN KAUFMANN


publikationsplan

plannummer cad
2_veröffentlichungen hk II / 723

planinhalt
UNTERGESCHOSS M 100


anschrift
T +43(0)5572/58174 F +43(0)5572/58013
6858 SCHWARZACH SPORTPLATZWEG 5
E-MAIL office@archbuero.at

projekt
HAUS MOOSMANN, LAUTERACH

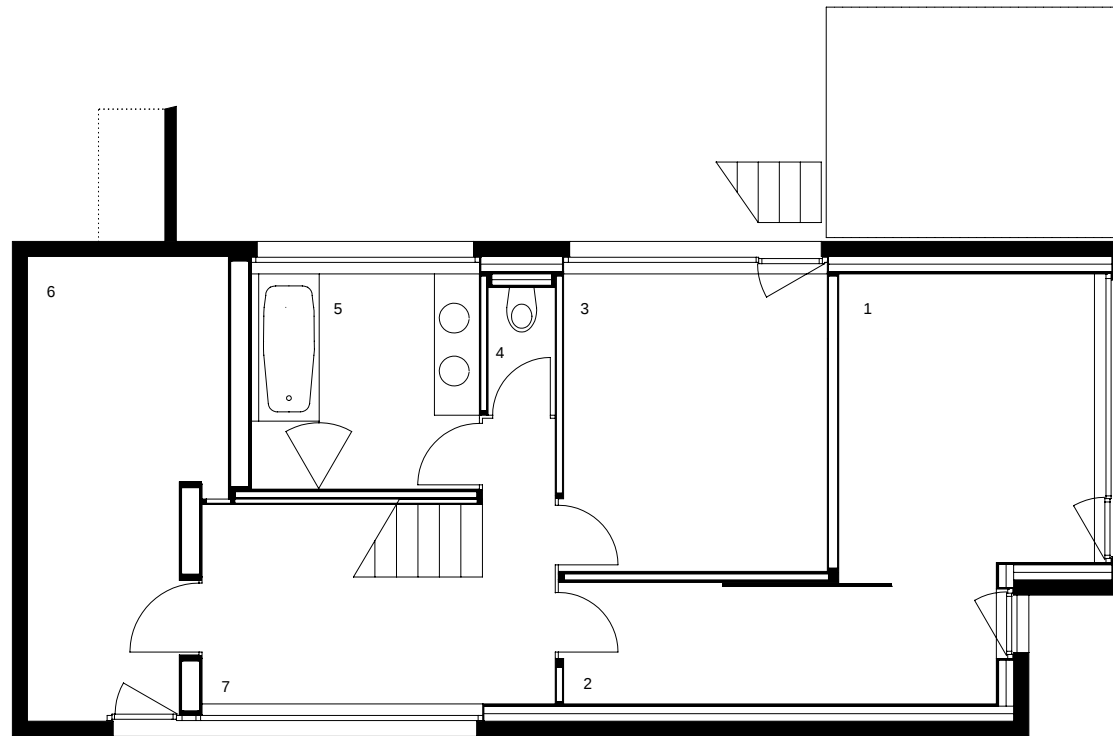

- LEGENDE:
- 1 ELTERN
 - 2 ANKLEIDE
 - 3 KIND
 - 4 WC
 - 5 BAD
 - 6 KELLER, TECHNIK
 - 7 BÜRO

planung DI HERMANN KAUFMANN	publikationsplan	plannummer cad 2_veröffentlichungen hk II / 723	planinhalt UNTERGESCHOSS M 100
anschrift T +43(0)5572/58174 F +43(0)5572/58013	6858 SCHWARZACH SPORTPLATZWEG 5 E-MAIL office@archbuero.at	projektnummer archiv 359	projekt HAUS MOOSMANN, LAUTERACH

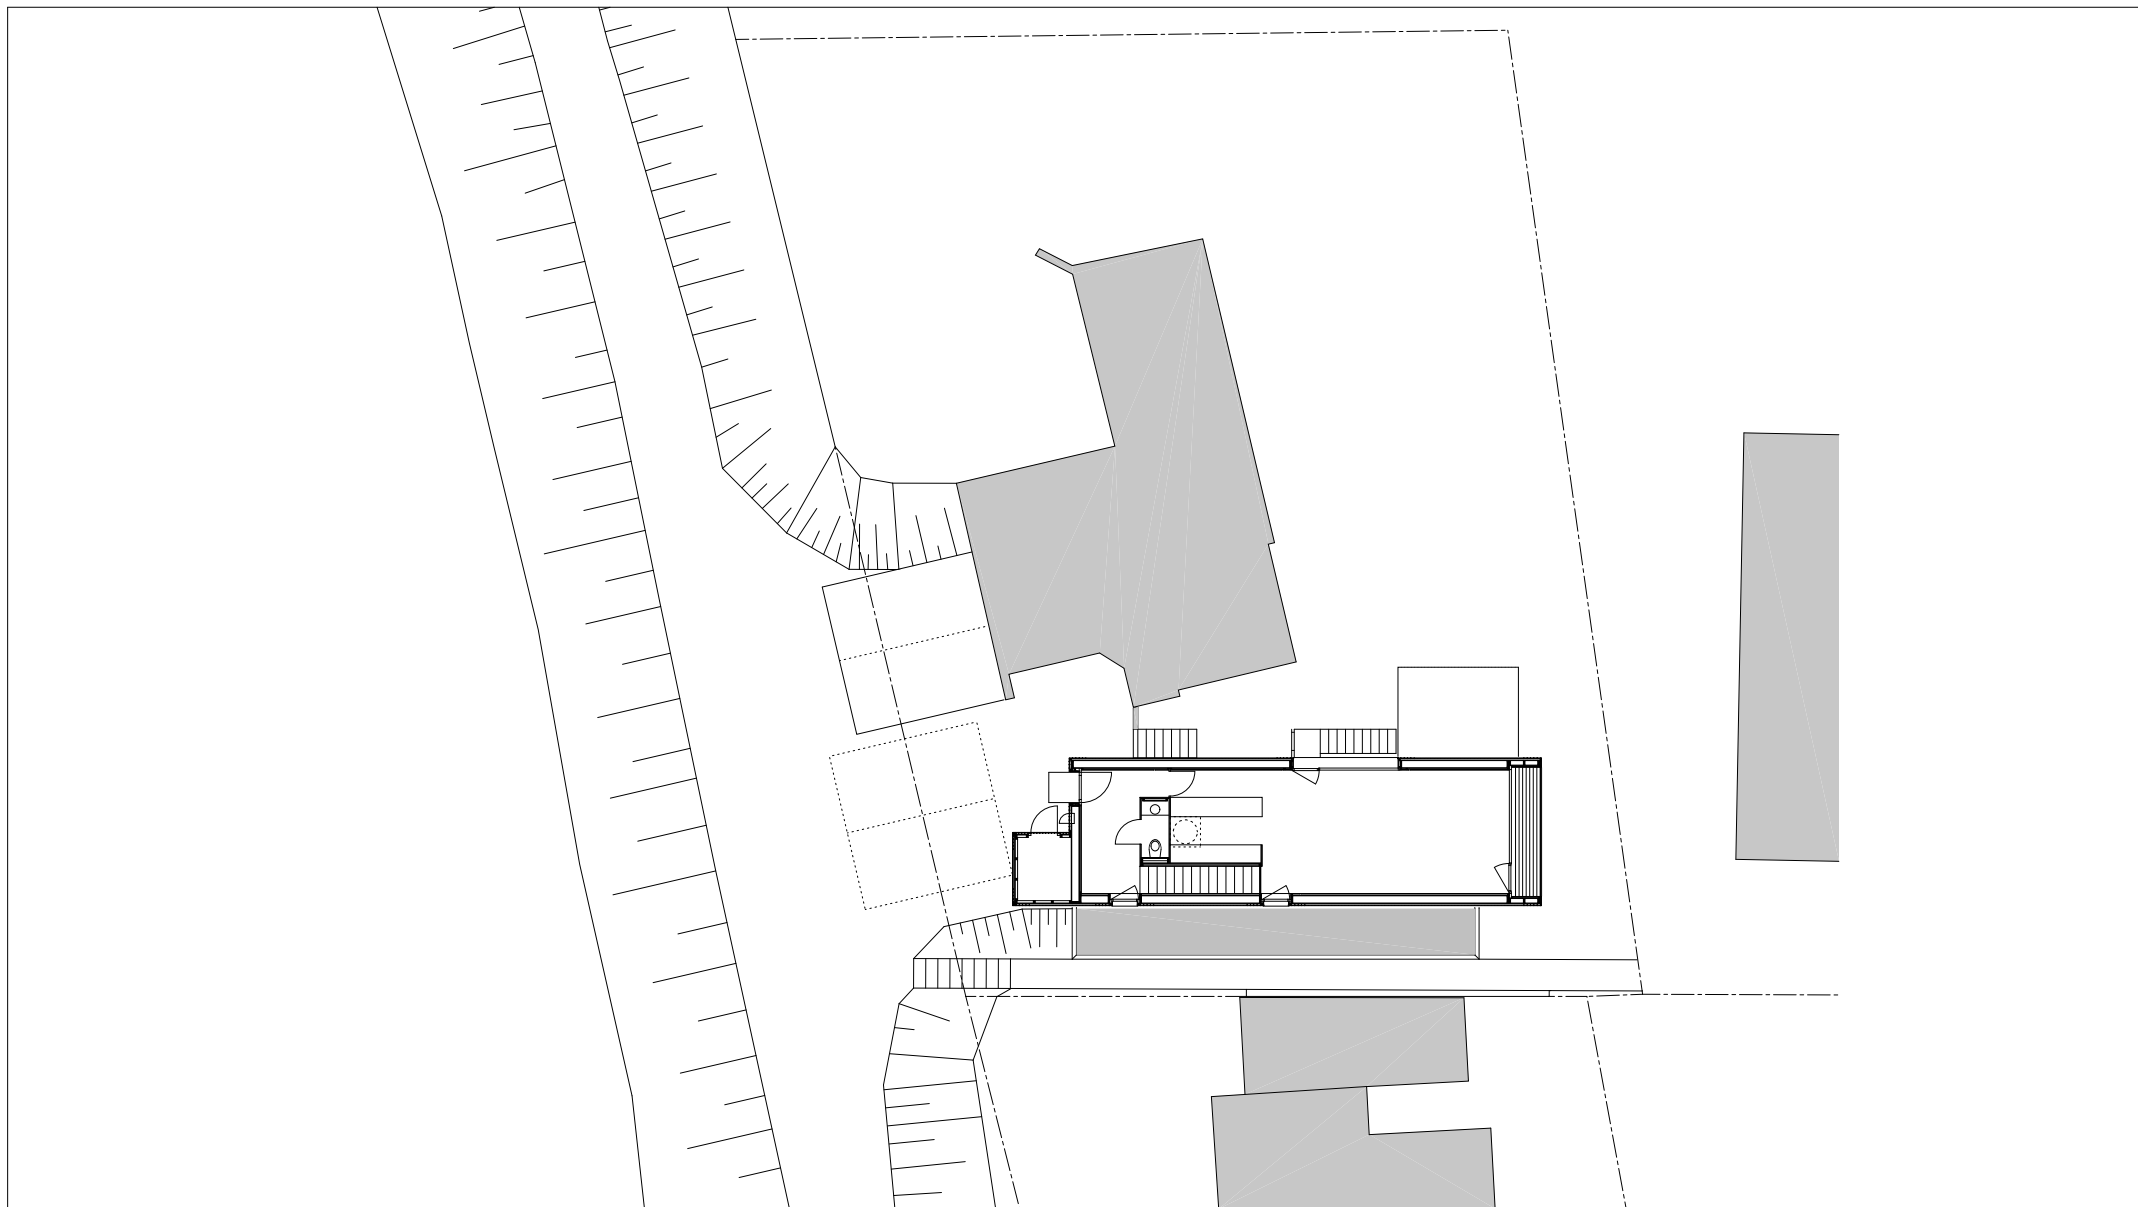

planung
DI HERMANN KAUFMANN


publikationsplan

plannummer cad
2_veröffentlichungen hk II / 721

planinhalt
ERDGESCHOSS MIT GRUNDGRENZEN M 250

anschrift
T +43(0)5572/58174 F +43(0)5572/58013
6858 SCHWARZACH SPORTPLATZWEG 5
E-MAIL office@archbuero.at

projekt
HAUS MOOSMANN, LAUTERACH

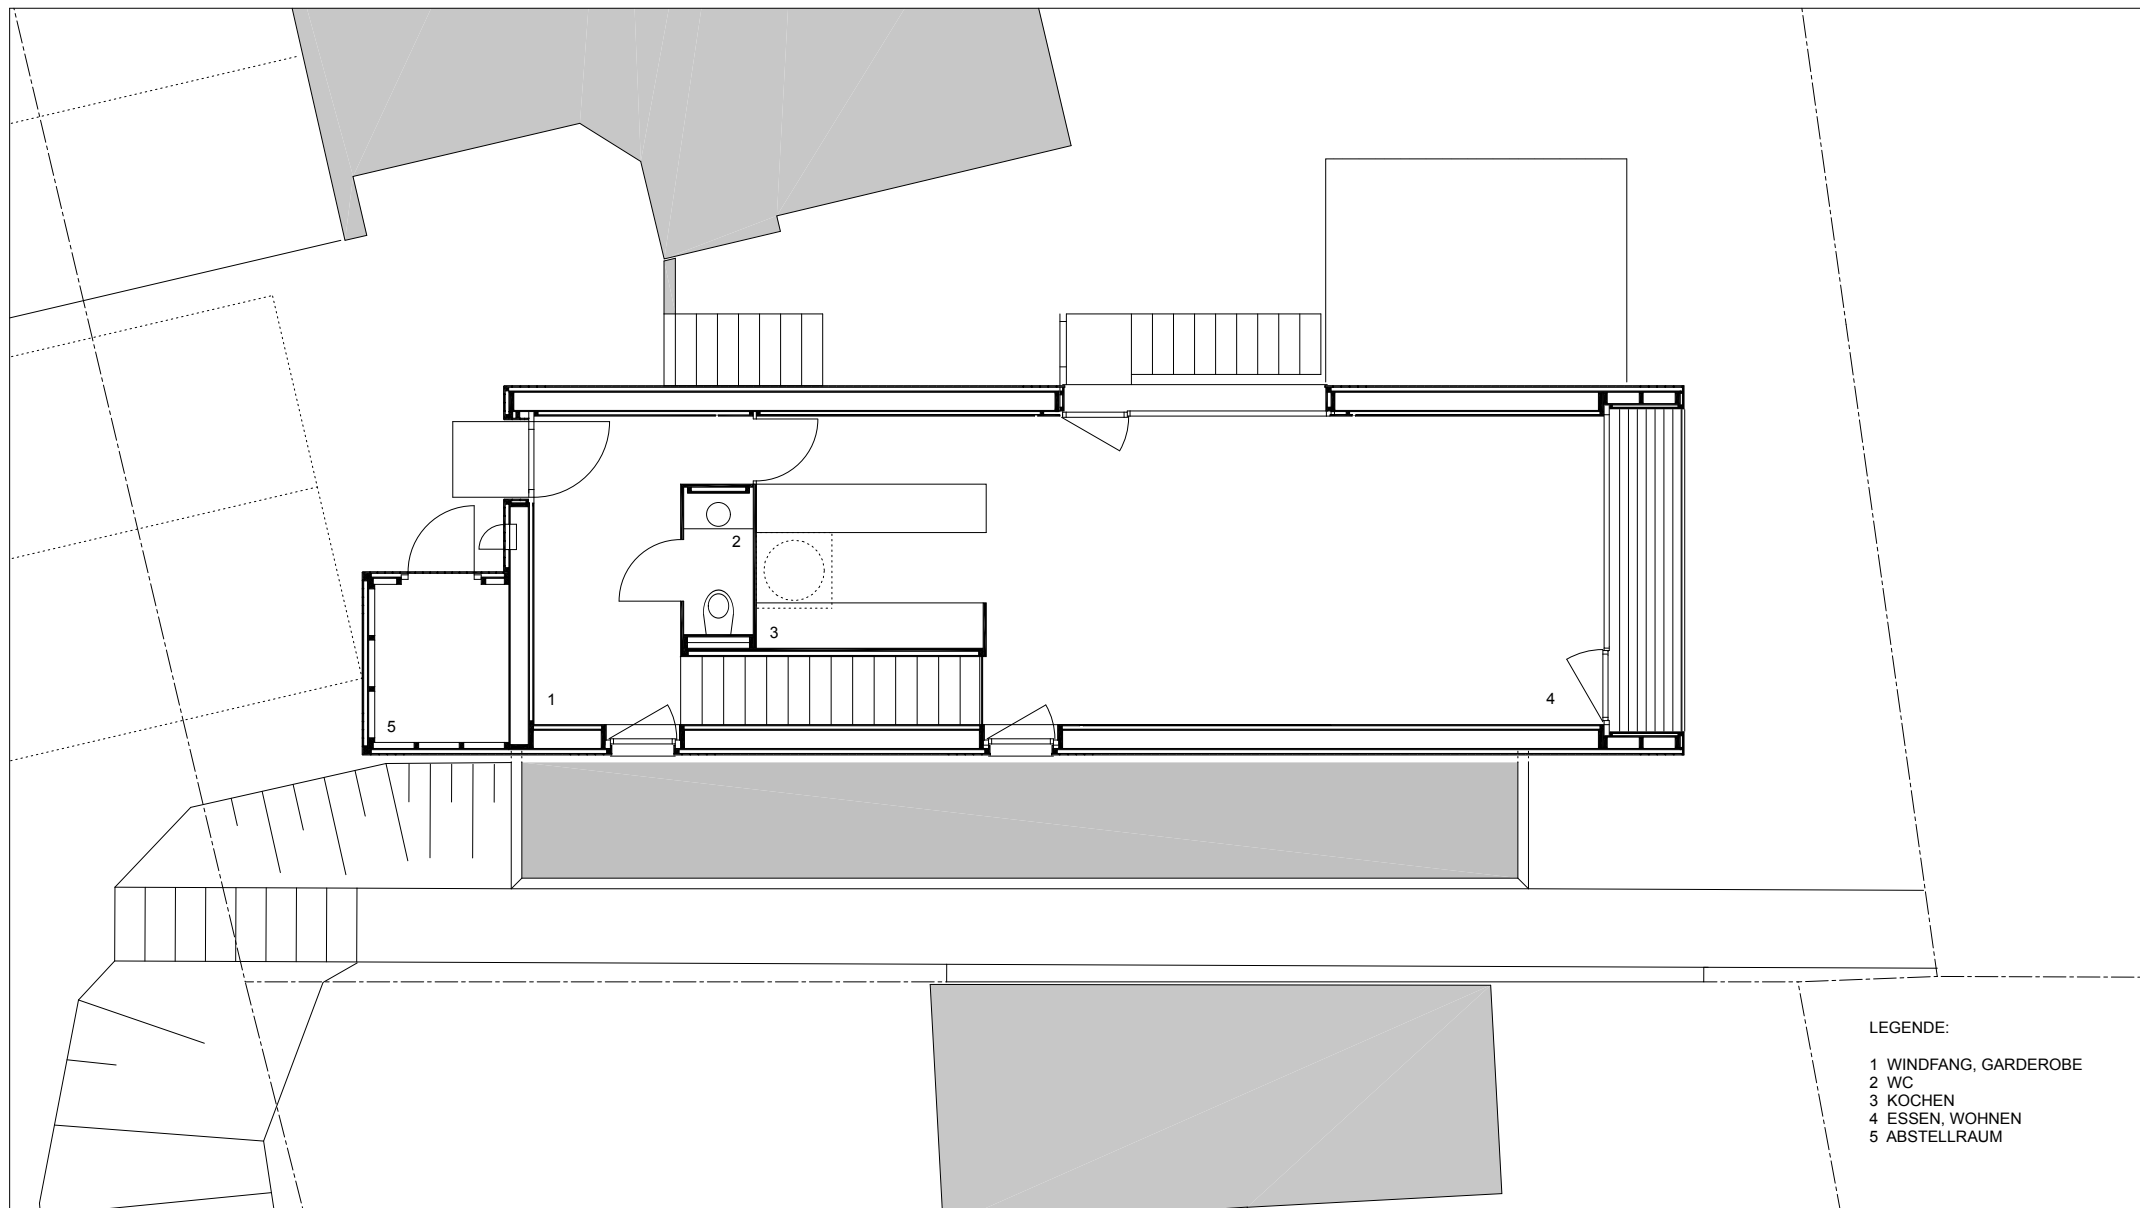

- LEGENDE:
- 1 WINDFANG, Garderobe
 - 2 WC
 - 3 KOCHEN
 - 4 ESSEN, WOHNEN
 - 5 ABSTELLRAUM

planung
DI HERMANN KAUFMANN


publikationsplan

plannummer cad
2_veröffentlichungen hk II / 722

planinhalt
ERDGESCHOSS M 100

anschrift
T +43(0)5572/58174 F +43(0)5572/58013
6858 SCHWARZACH SPORTPLATZWEG 5
E-MAIL office@archbuero.at

projekt
HAUS MOOSMANN, LAUTERACH

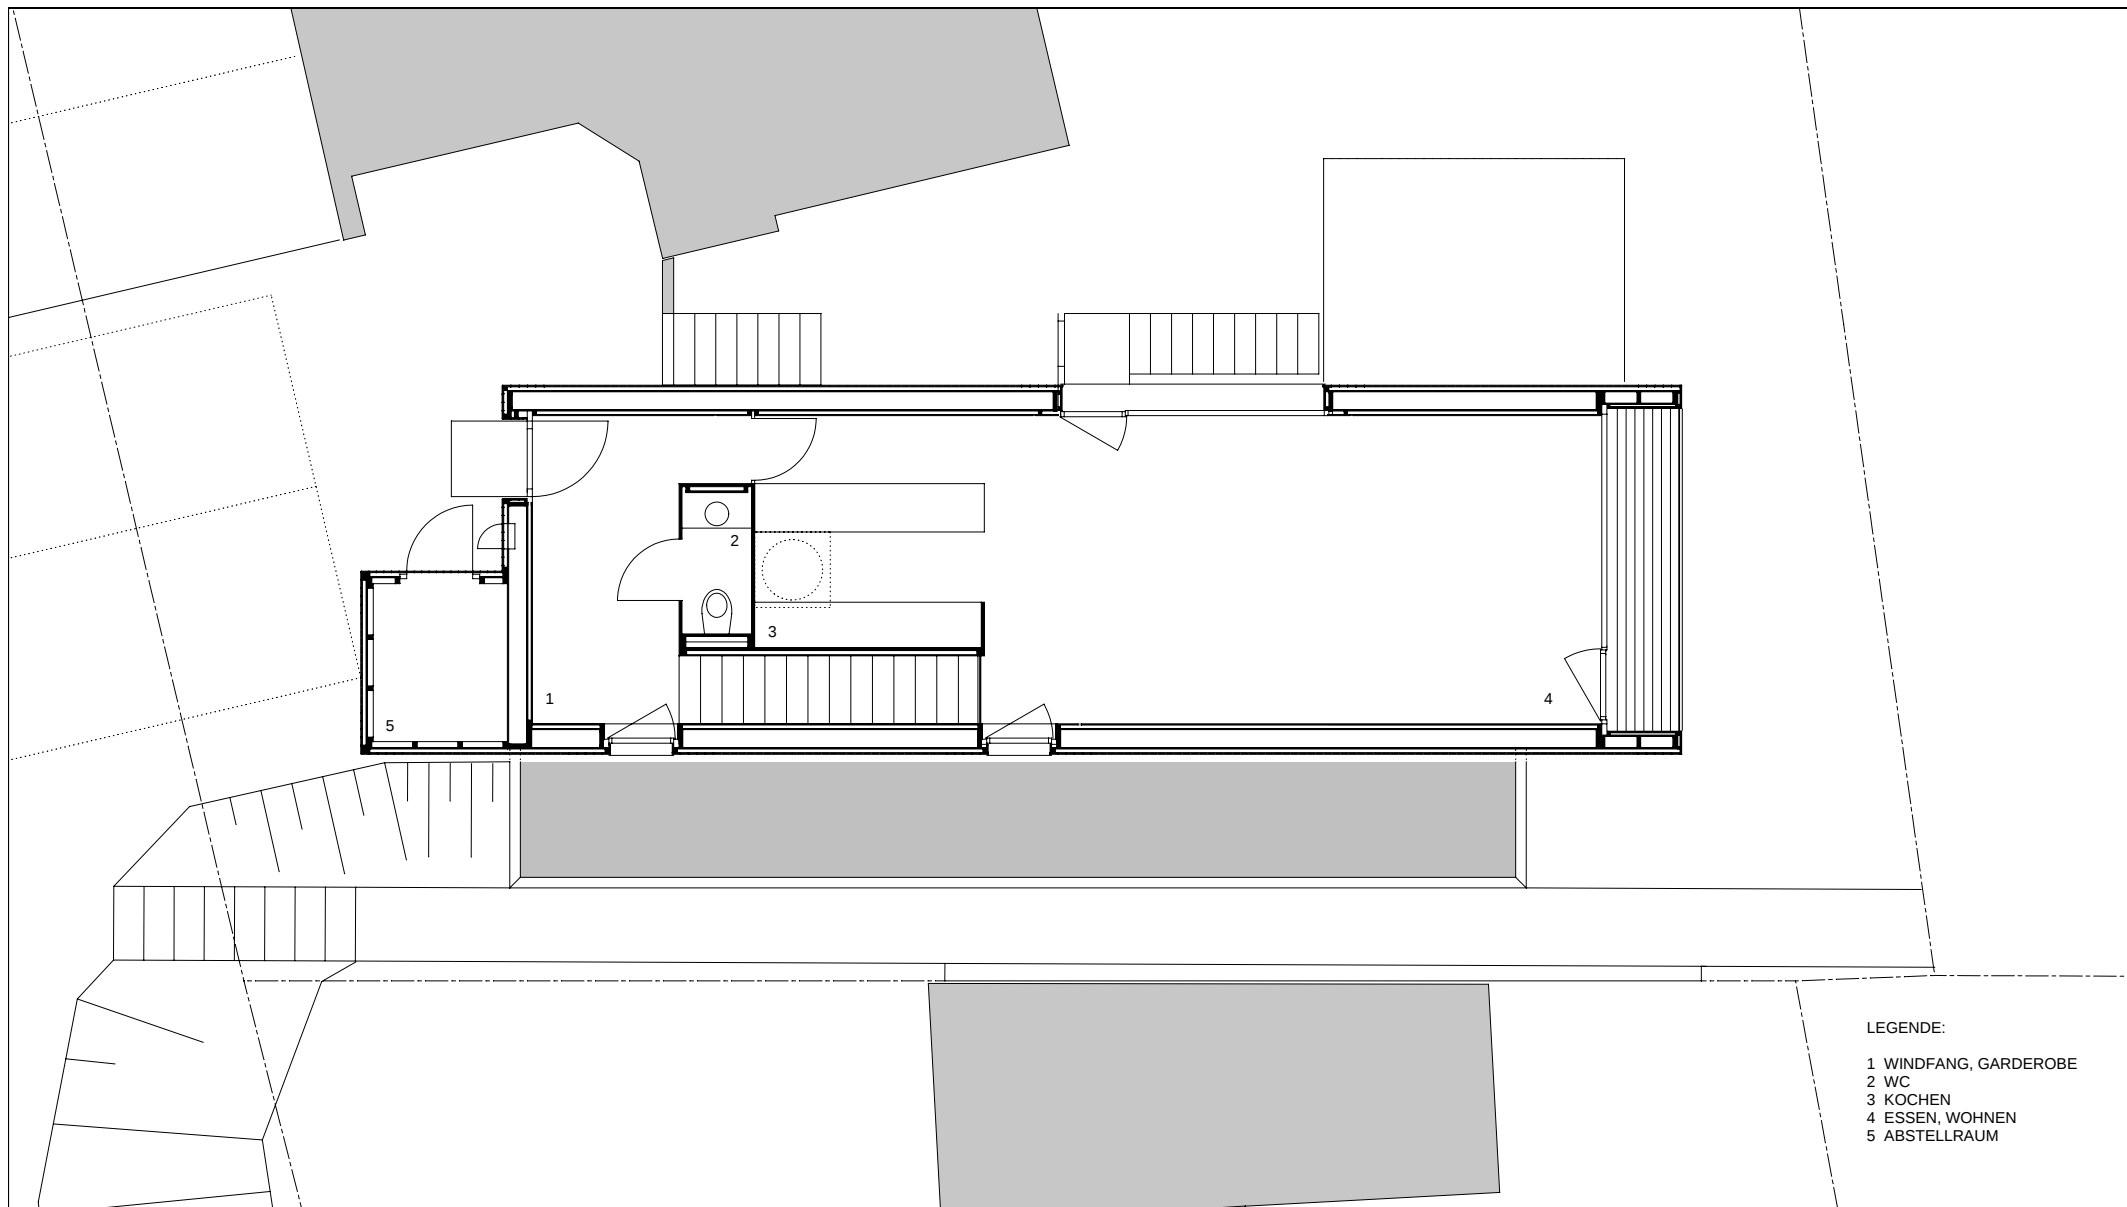

- LEGENDE:
- 1 WINDFANG, GARDEROBE
 - 2 WC
 - 3 KOCHEN
 - 4 ESSEN, WOHNEN
 - 5 ABSTELLRAUM

planung
DI HERMANN KAUFMANN

publikationsplan


plannummer cad
2_veröffentlichungen hk II / 722

planinhalt
ERDGESCHOSS M 100

anschrift
T +43(0)5572/58174 F +43(0)5572/58013
6858 SCHWARZACH SPORTPLATZWEG 5
E-MAIL office@archbuero.at

projektnummer archiv
359

projekt
HAUS MOOSMANN, LAUTERACH

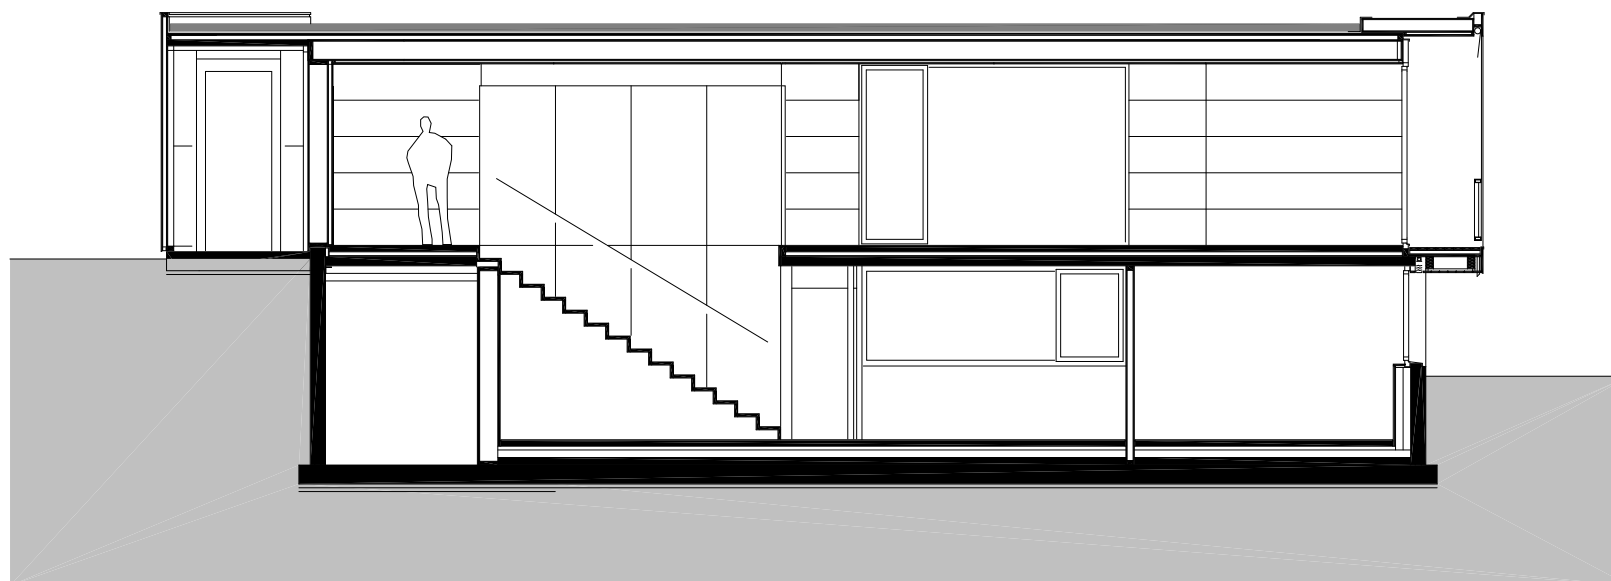

planung
DI HERMANN KAUFMANN

publikationsplan


plannummer cad
2_veröffentlichungen hk II / 724

planinhalt
LÄNGSSCHNITT 1 M 100

anschrift
T +43(0)5572/58174 F +43(0)5572/58013
6858 SCHWARZACH SPORTPLATZWEG 5
E-MAIL office@archbuero.at

projekt
nummer archiv
359

projekt
HAUS MOOSMANN, LAUTERACH

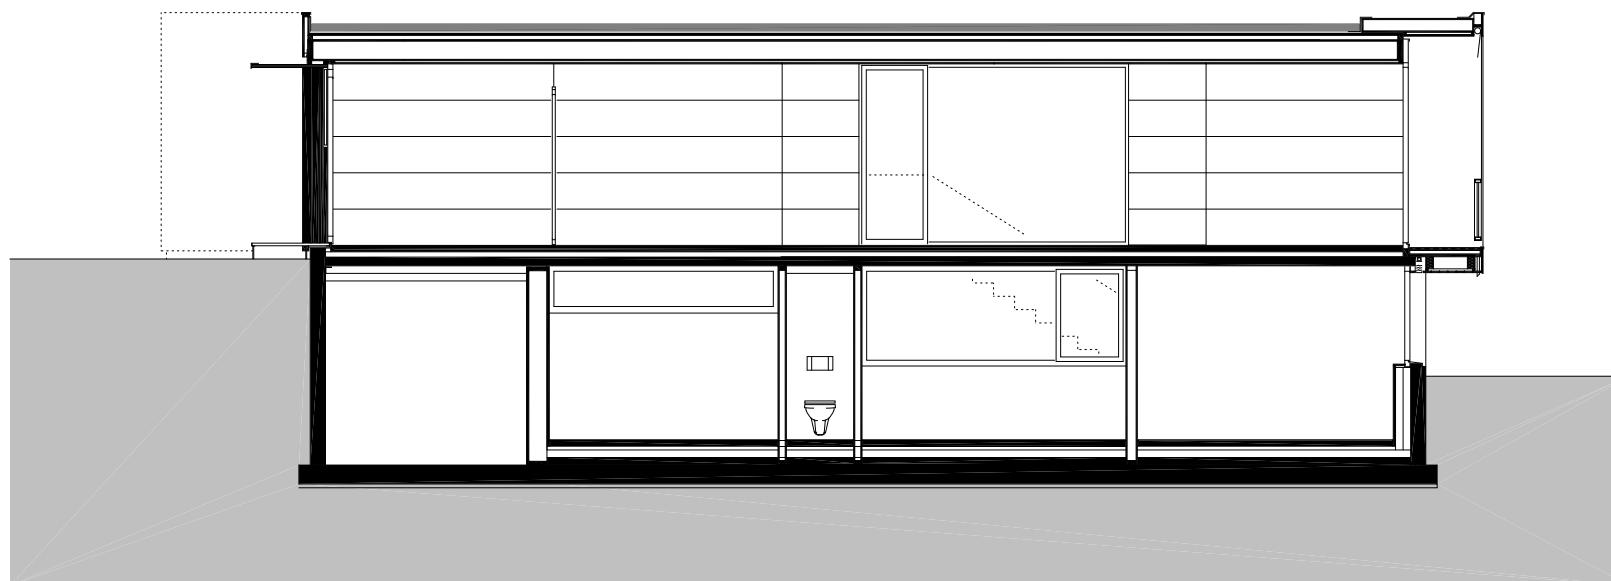

planung
DI HERMANN KAUFMANN

publikationsplan


plannummer cad
2_veröffentlichungen hk II / 725

planinhalt
LÄNGSSCHNITT 2 M 100

anschrift
T +43(0)5572/58174 F +43(0)5572/58013
6858 SCHWARZACH SPORTPLATZWEG 5
E-MAIL office@archbuero.at

projekt
nummer archiv
359

projekt
HAUS MOOSMANN, LAUTERACH

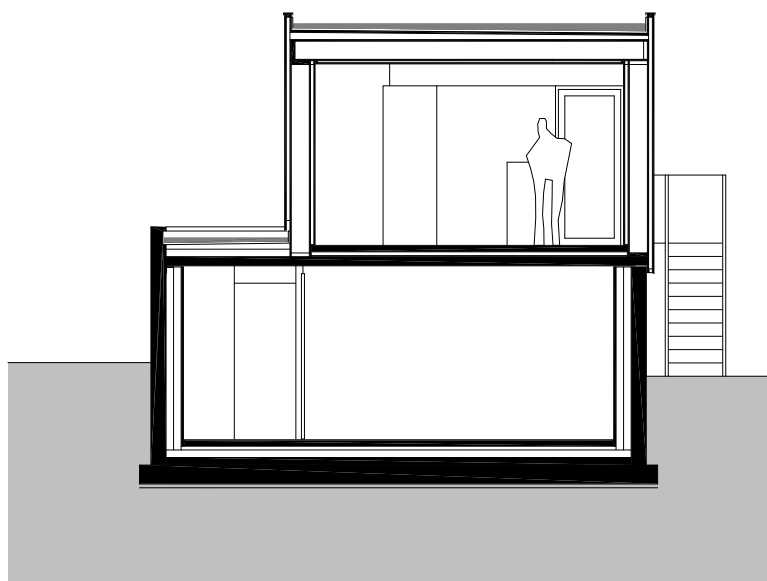

planung

DI HERMANN KAUFMANN

publikationsplan

plannummer cad

2_veröffentlichungen hk II / 726

planinhalt

QUERSCHNITT 1 M 100

anschrift

T +43(0)5572/58174 F +43(0)5572/58013

6858 SCHWARZACH SPORTPLATZWEG 5


E-MAIL office@archbuero.at

projektnummer archiv


359

projekt

HAUS MOOSMANN, LAUTERACH

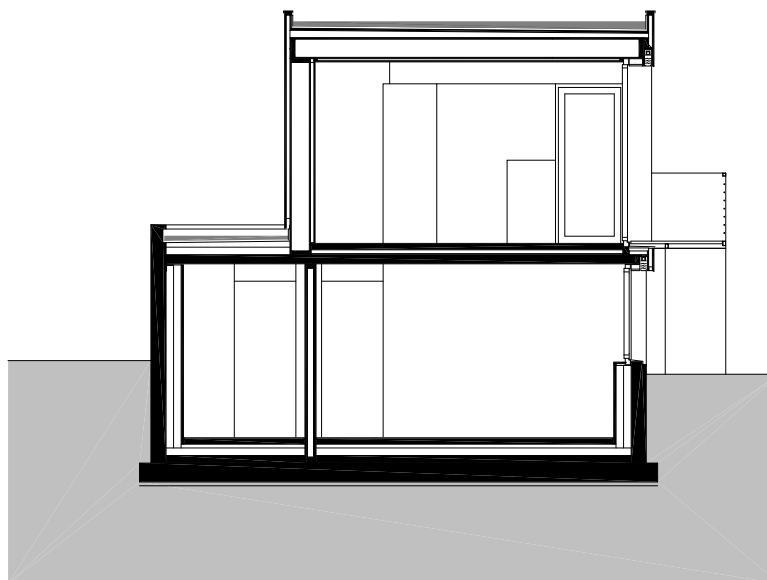

planung DI HERMANN KAUFMANN	publikationsplan	plannummer cad 2_veröffentlichungen hk II / 727	planinhalt QUERSCHNITT 2 M 100
anschrift T +43(0)5572/58174 F +43(0)5572/58013 E-MAIL office@archbuero.at	6858 SCHWARZACH SPORTPLATZWEG 5	projektnummer archiv 359	projekt HAUS MOOSMANN, LAUTERACH

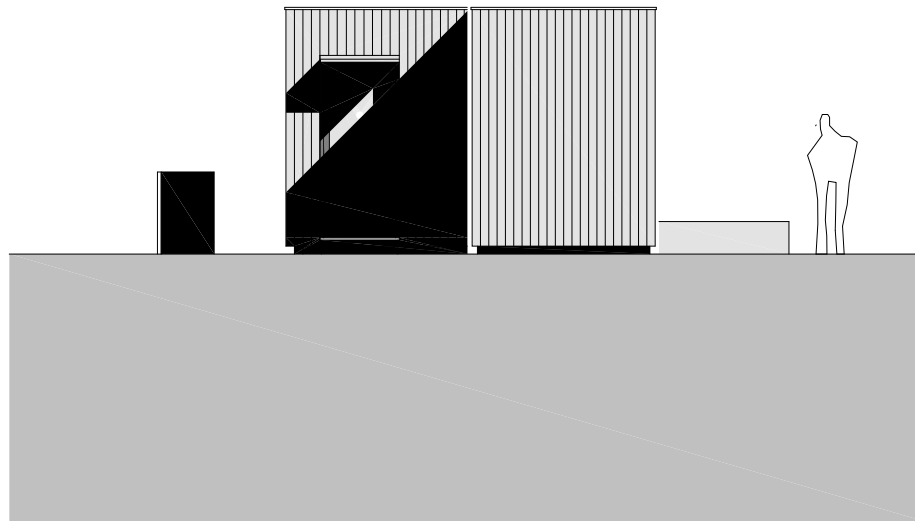

planung
DI HERMANN KAUFMANN

publikationsplan


plannummer cad
2_veröffentlichungen hk II / 731

planinhalt
NORDANSICHT M 100

anschrift
T +43(0)5572/58174 F +43(0)5572/58013
6858 SCHWARZACH SPORTPLATZWEG 5
E-MAIL office@archbuero.at

projekt
nummer archiv
359

projekt
HAUS MOOSMANN, LAUTERACH

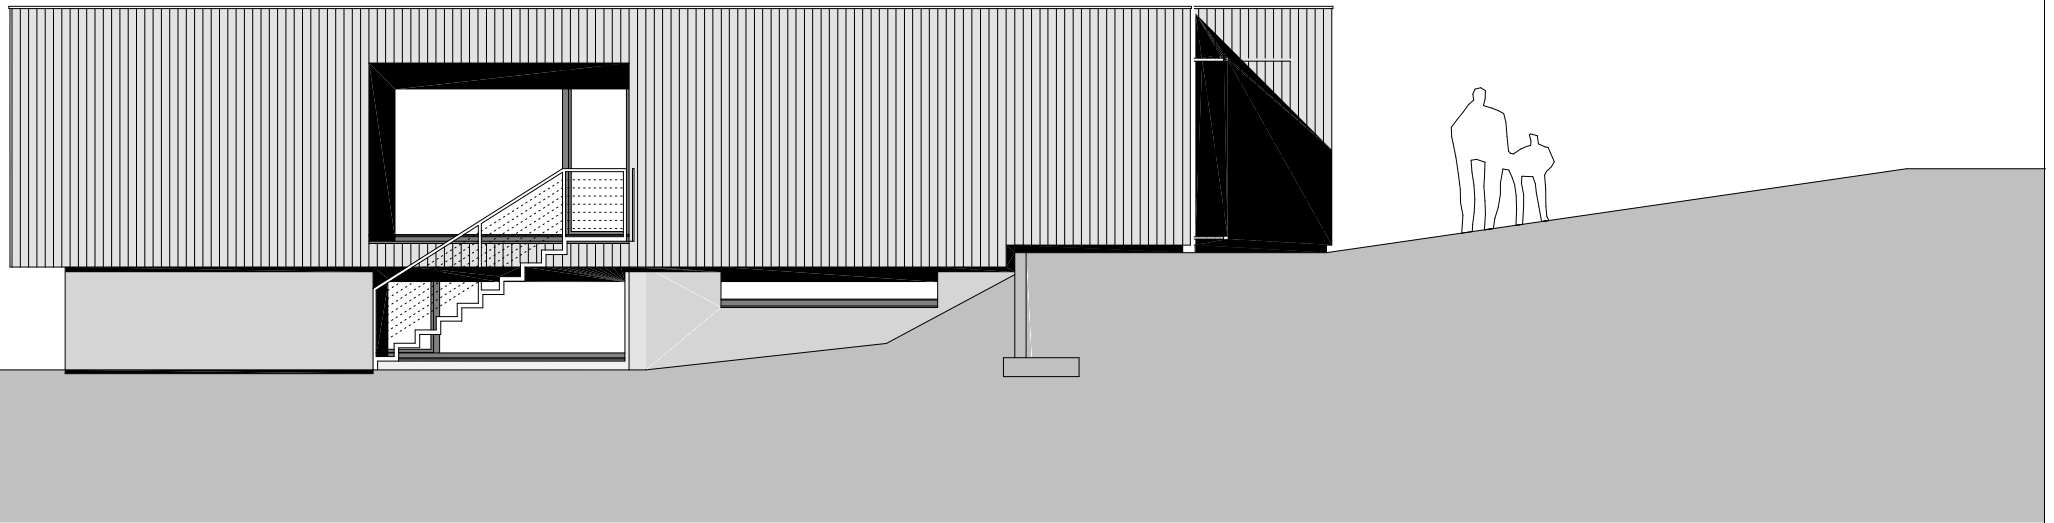

planung
DI HERMANN KAUFMANN

publikationsplan


plannummer cad
2_veröffentlichungen hk II / 728

planinhalt
OSTANSICHT M 100

anschrift
T +43(0)5572/58174 F +43(0)5572/58013
6858 SCHWARZACH SPORTPLATZWEG 5
EMAIL office@archbuero.at

projekt
nummer archiv
359

projekt
HAUS MOOSMANN, LAUTERACH

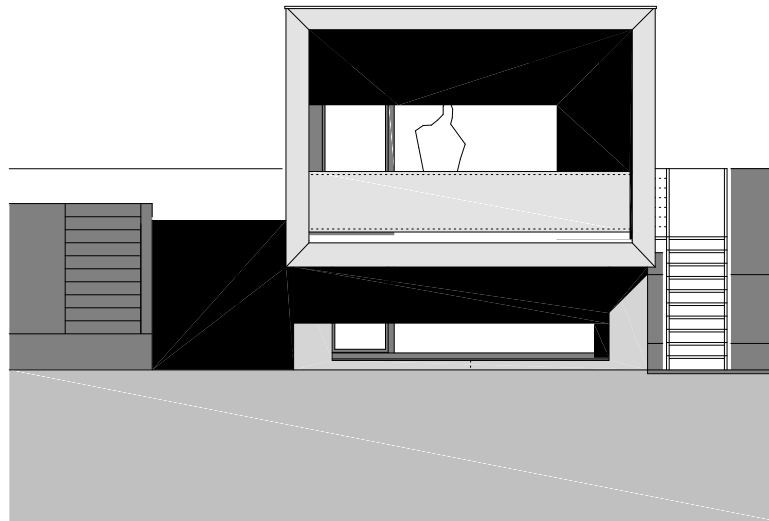

planung
DI HERMANN KAUFMANN


publikationsplan

plannummer cad
2_veröffentlichungen hk II / 730

planinhalt
SÜDANSICHT M 100

anschrift
6858 SCHWARZACH SPORTPLATZWEG 5
T +43(0)5572/58174 F +43(0)5572/58013 EMAIL office@archbuero.at

projekt
HAUS MOOSMANN, LAUTERACH

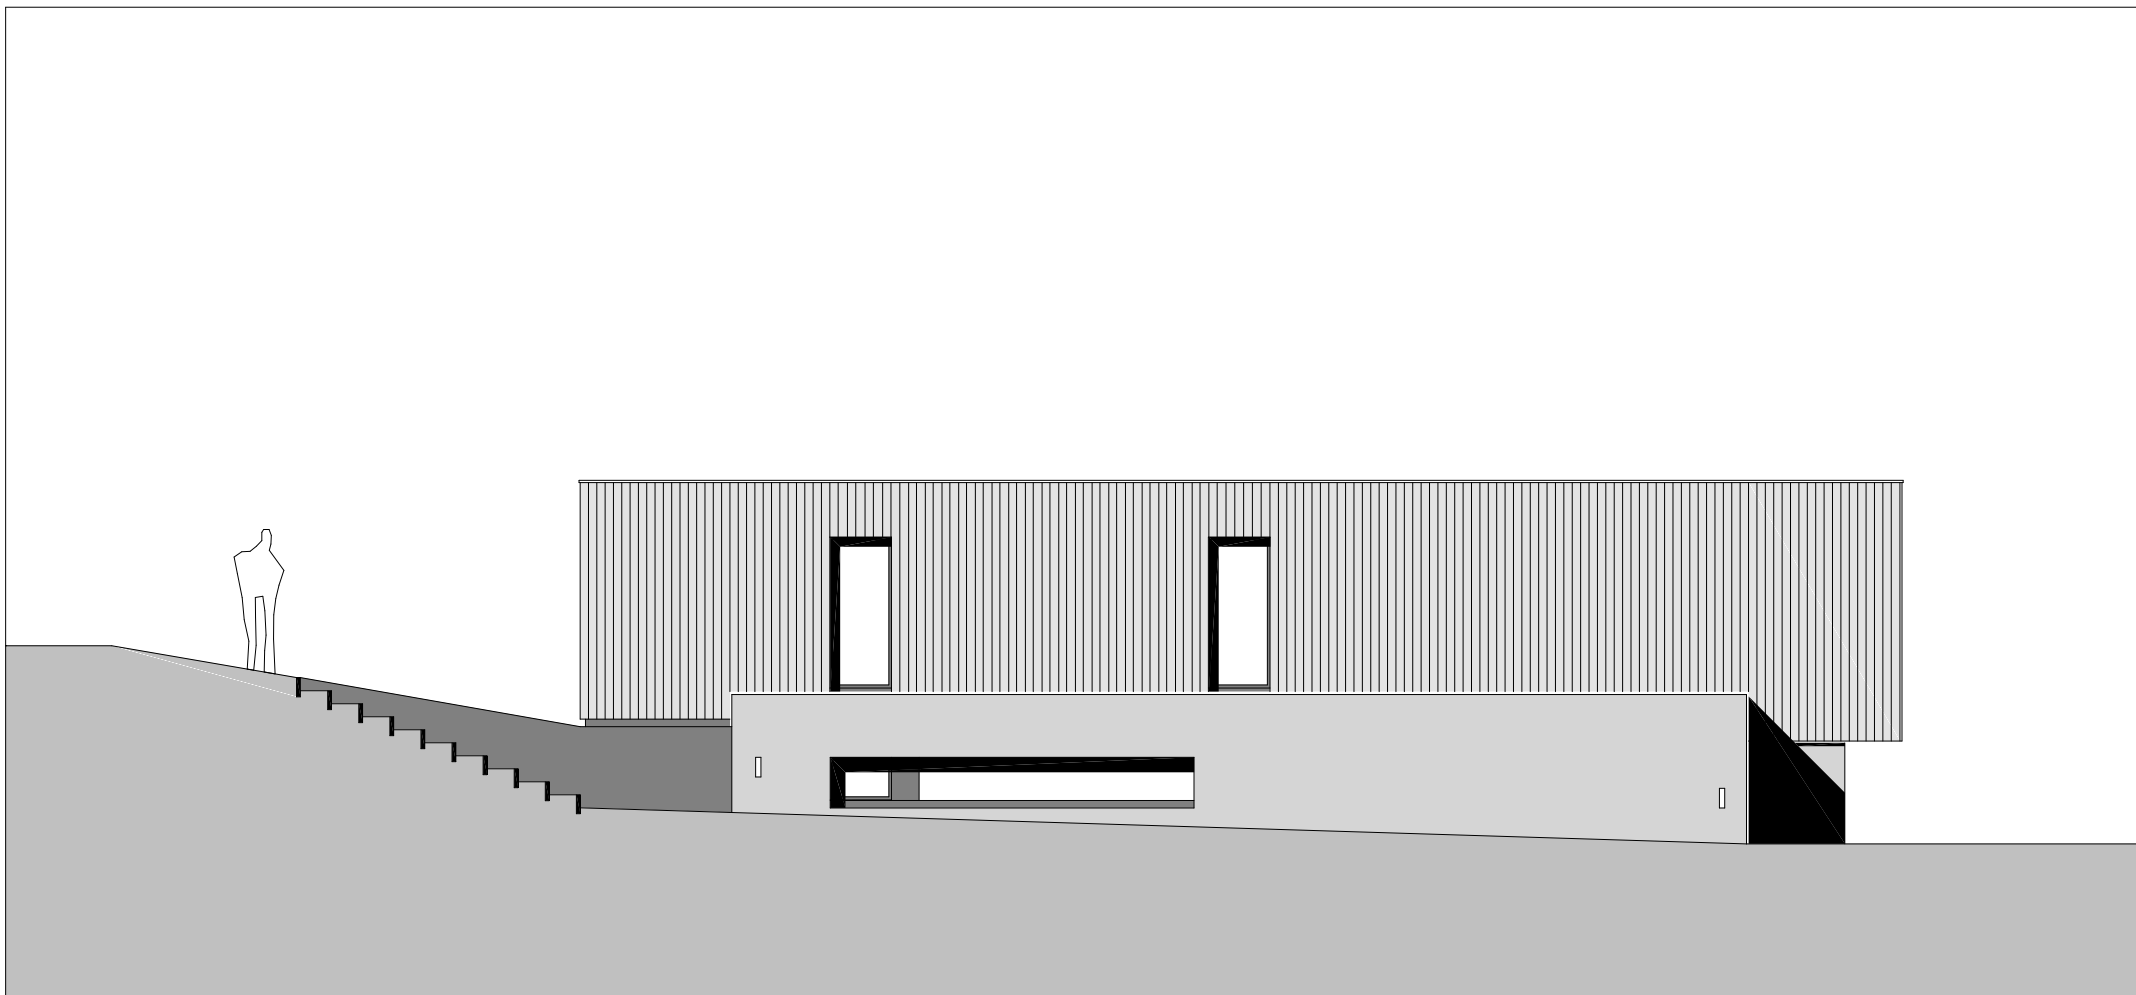

planung
DI HERMANN KAUFMANN

publikationsplan

plannummer cad
2_veröffentlichungen hk II / 729

planinhalt
WESTANSICHT M 100

anschrift
T +43(0)5572/58174 F +43(0)5572/58013
6858 SCHWARZACH SPORTPLATZWEG 5
EMAIL office@archbuero.at

projekt
HAUS MOOSMANN, LAUTERACH