




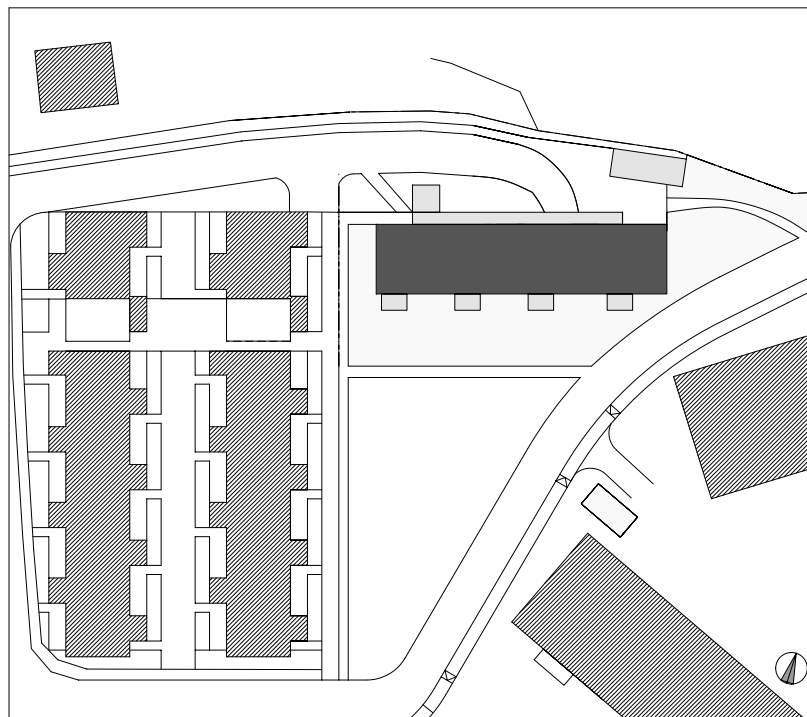


planung DI HERMANN KAUFMANN	publikationsplan	plannummer cad 2_veröffentlichungen hk III / 330	planinhalt LAGEPLAN M 1:1000
anschrift T +43(0)5572/58174 F +43(0)5572/58013 6858 SCHWARZACH SPORTPLATZWEG 5 E-MAIL office@archbuero.at	projektnummer archiv 405	projekt WOHNANLAGE TELFS "NEUE HEIMAT TIROL"	

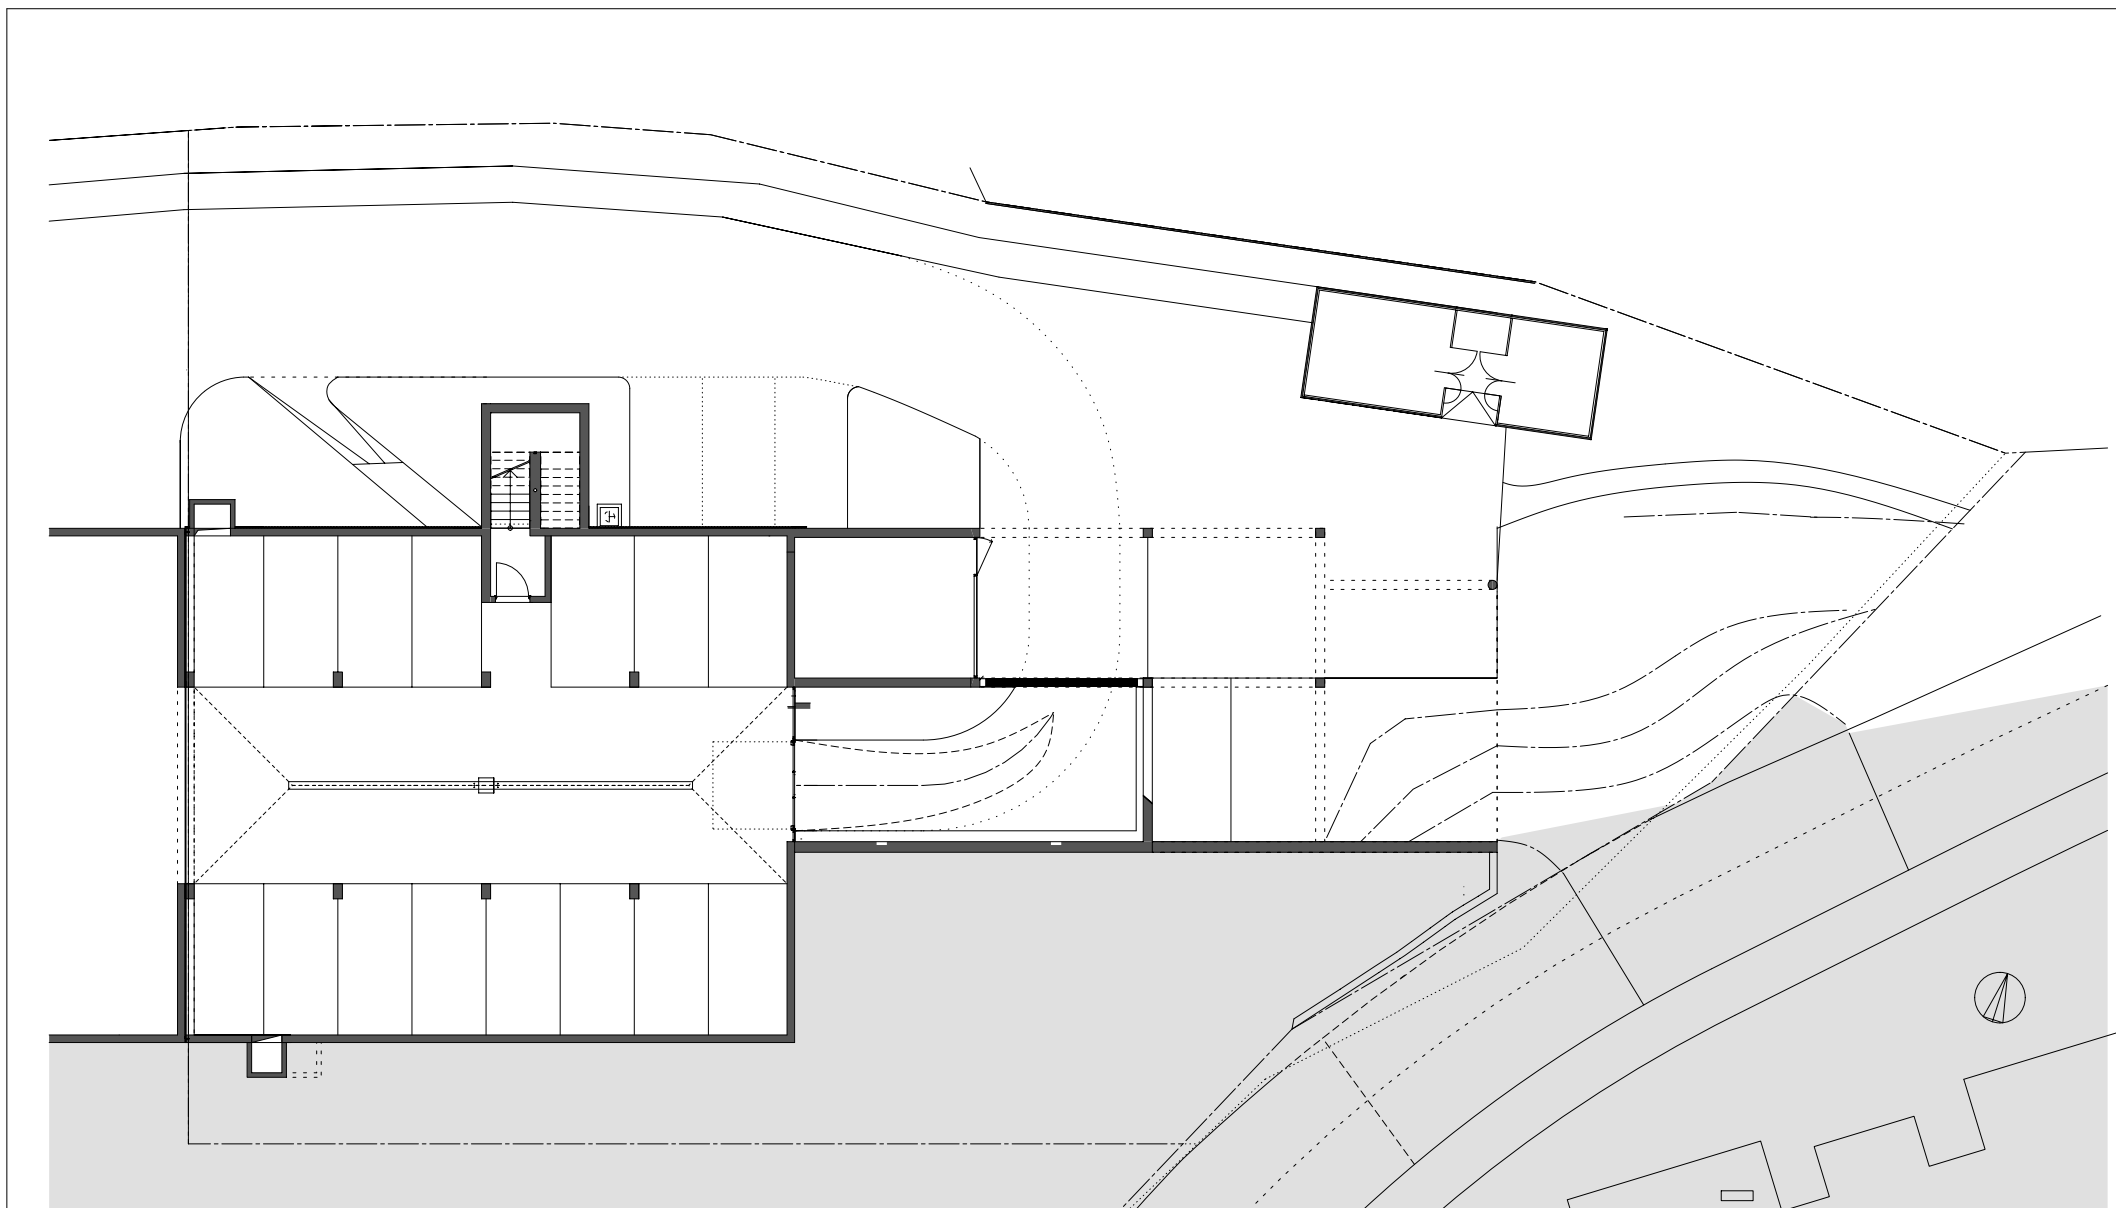


planung DI HERMANN KAUFMANN	publikationsplan	plannummer cad 2_veröffentlichungen hk III / 331	planinhalt GRUNDRISS UNTERGESCHOSS 2 M 1:250
anschrift T +43(0)5572/58174 F +43(0)5572/58013 E-MAIL office@archbuero.at	6858 SCHWARZACH SPORTPLATZWEG 5	projektnummer archiv 405	projekt WOHNANLAGE TELFS "NEUE HEIMAT TIROL"

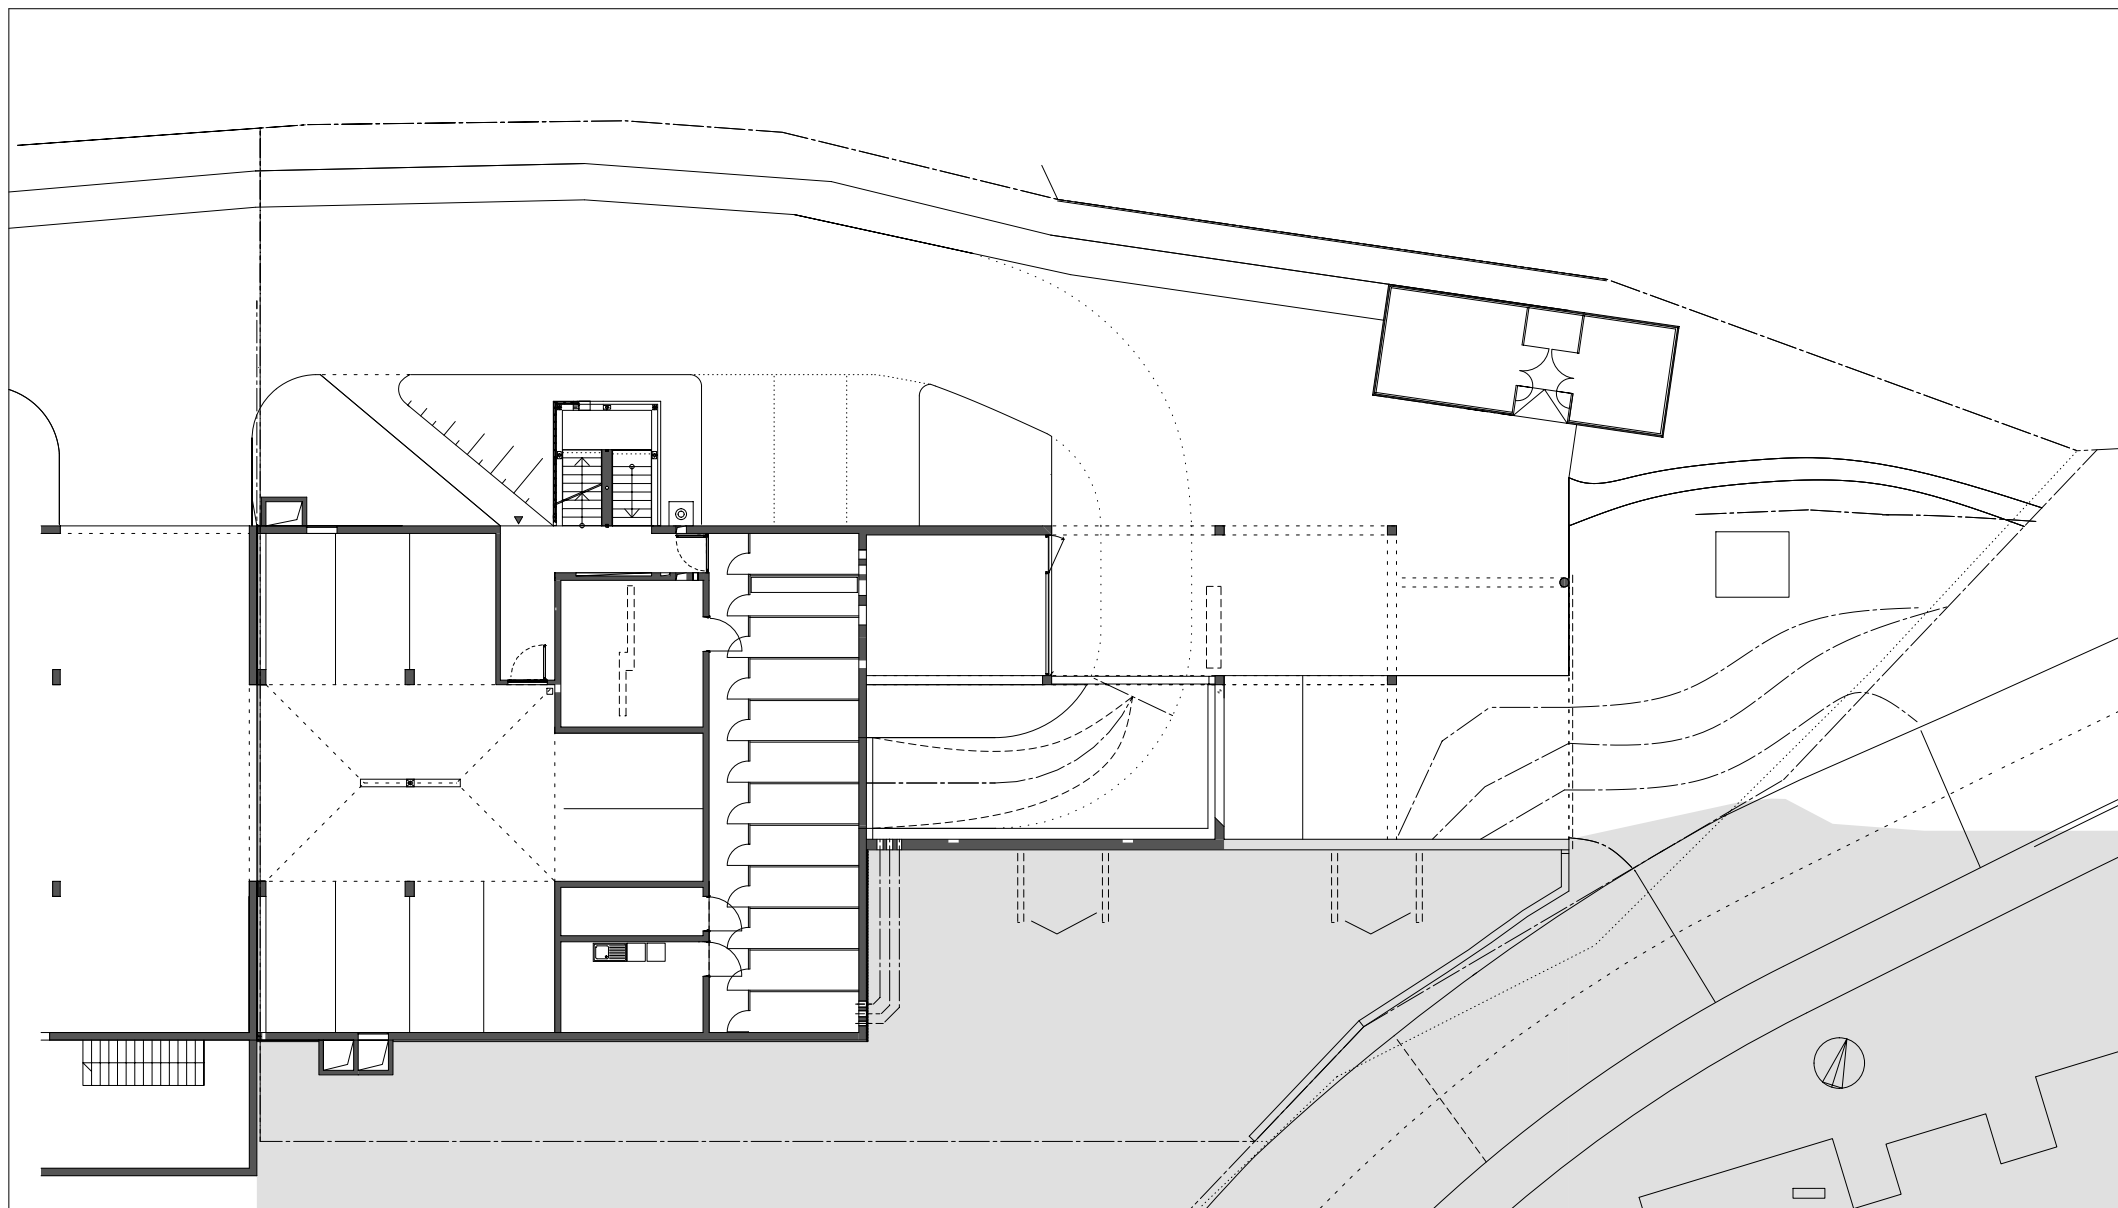

planung DI HERMANN KAUFMANN	publikationsplan	plannummer cad 2_veröffentlichungen hk III / 332	planinhalt GRUNDRISS UNTERGESCHOSS 1 M 1:250
anschrift T +43(0)5572/58174 F +43(0)5572/58013 E-MAIL office@archbuero.at	projektnummer archiv 405	projekt WOHNANLAGE TELFS "NEUE HEIMAT TIROL"	

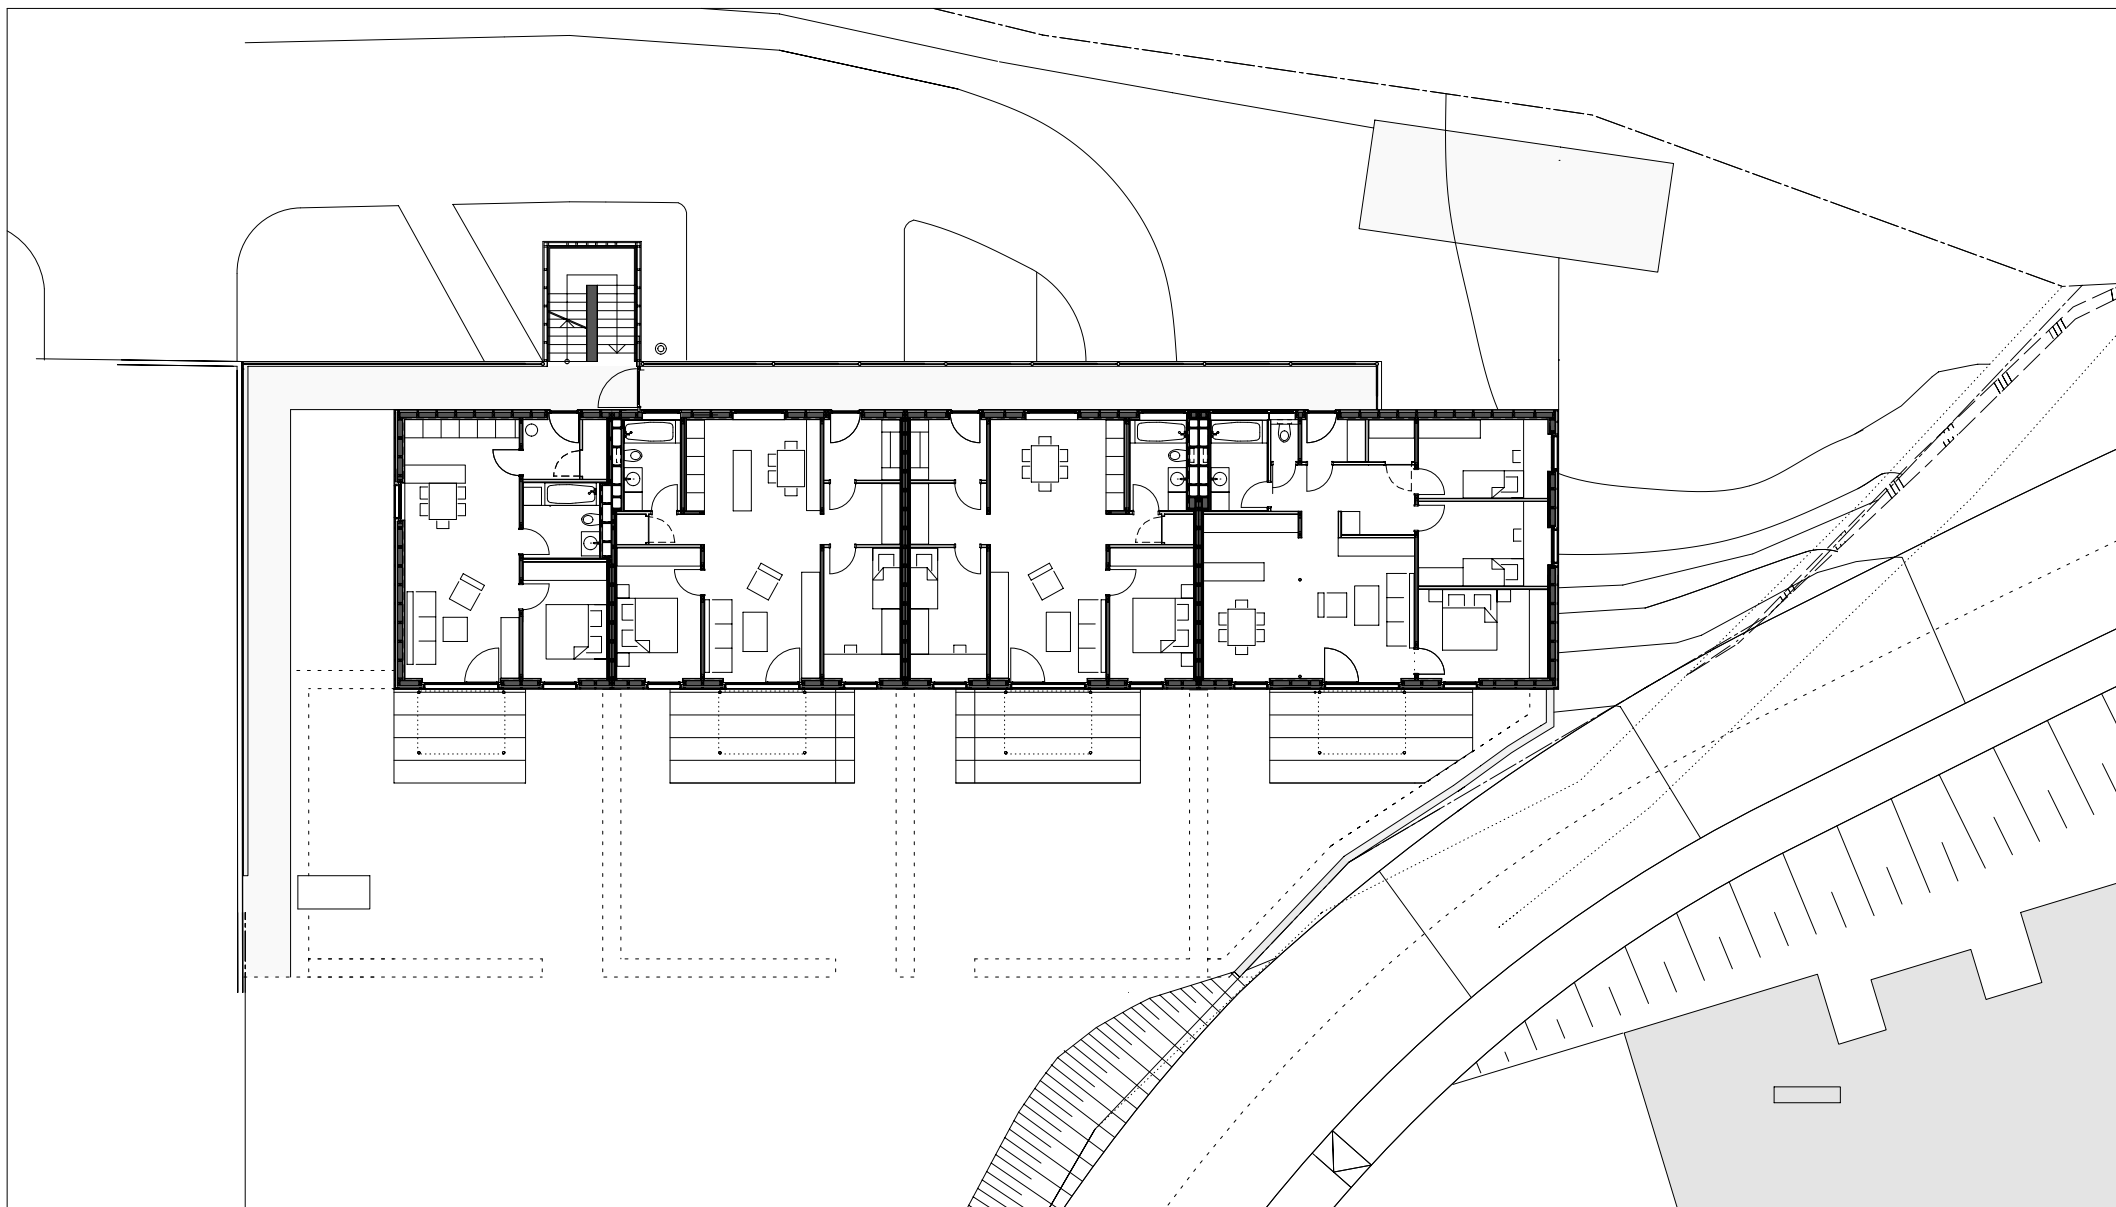

planung DI HERMANN KAUFMANN	publikationsplan	plannummer cad 2_veröffentlichungen hk III / 333	planinhalt GRUNDRISS ERDGESCHOSS M 1:250
anschrift T +43(0)5572/58174 F +43(0)5572/58013 E-MAIL office@archbuero.at	6858 SCHWARZACH SPORTPLATZWEG 5	projektnummer archiv 405	projekt WOHNANLAGE TELFS "NEUE HEIMAT TIROL"

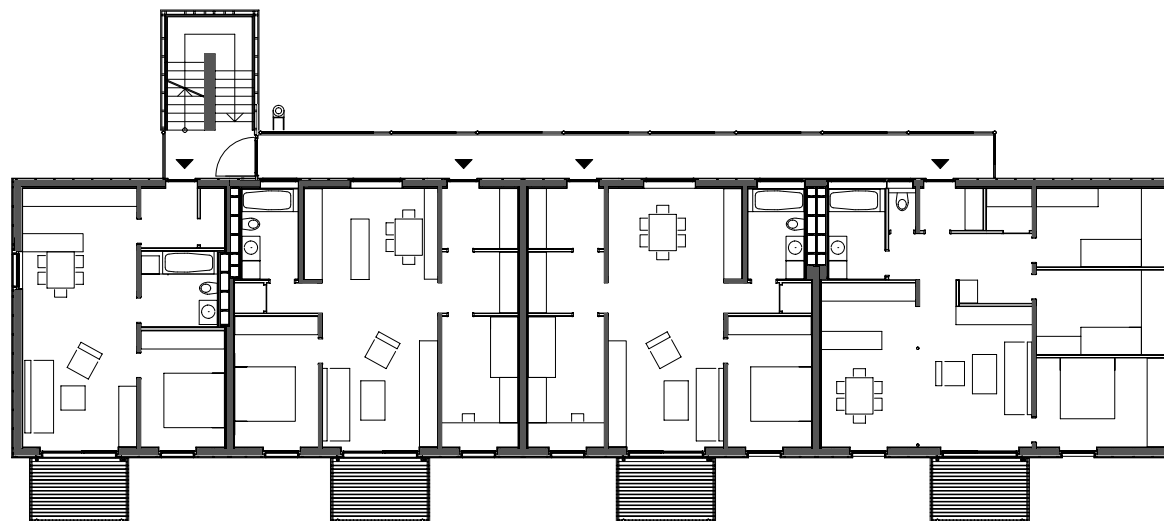

planung
DI HERMANN KAUFMANN

publikationsplan


plannummer cad
2_veröffentlichungen hk III / 334

planinhalt
GRUNDRISS OBERGESCHOSS 1 M 1:250

anschrift
T +43(0)5572/58174 F +43(0)5572/58013
6858 SCHWARZACH SPORTPLATZWEG 5
E-MAIL office@archbuero.at

projektnummer archiv
405

projekt
WOHNANLAGE TELFS "NEUE HEIMAT TIROL"

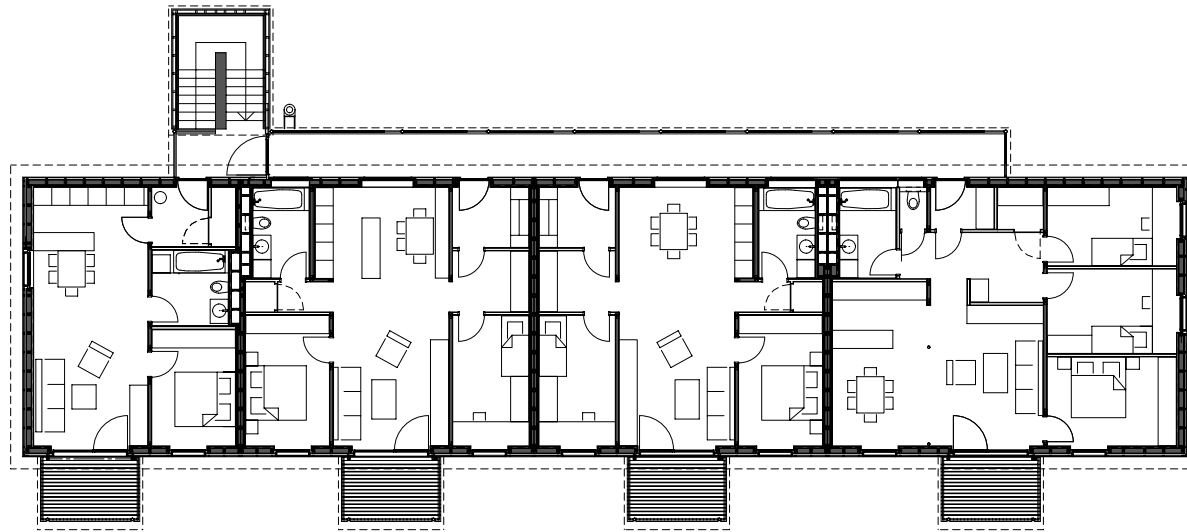

planung
DI HERMANN KAUFMANN

publikationsplan


plannummer cad
2_veröffentlichungen hk III / 335

planinhalt
GRUNDRISS OBERGESCHOSS 2 M 1:250


anschrift
T +43(0)5572/58174 F +43(0)5572/58013
6858 SCHWARZACH SPORTPLATZWEG 5
E-MAIL office@archbuero.at

projektnummer archiv
405

projekt
WOHNANLAGE TELFS "NEUE HEIMAT TIROL"

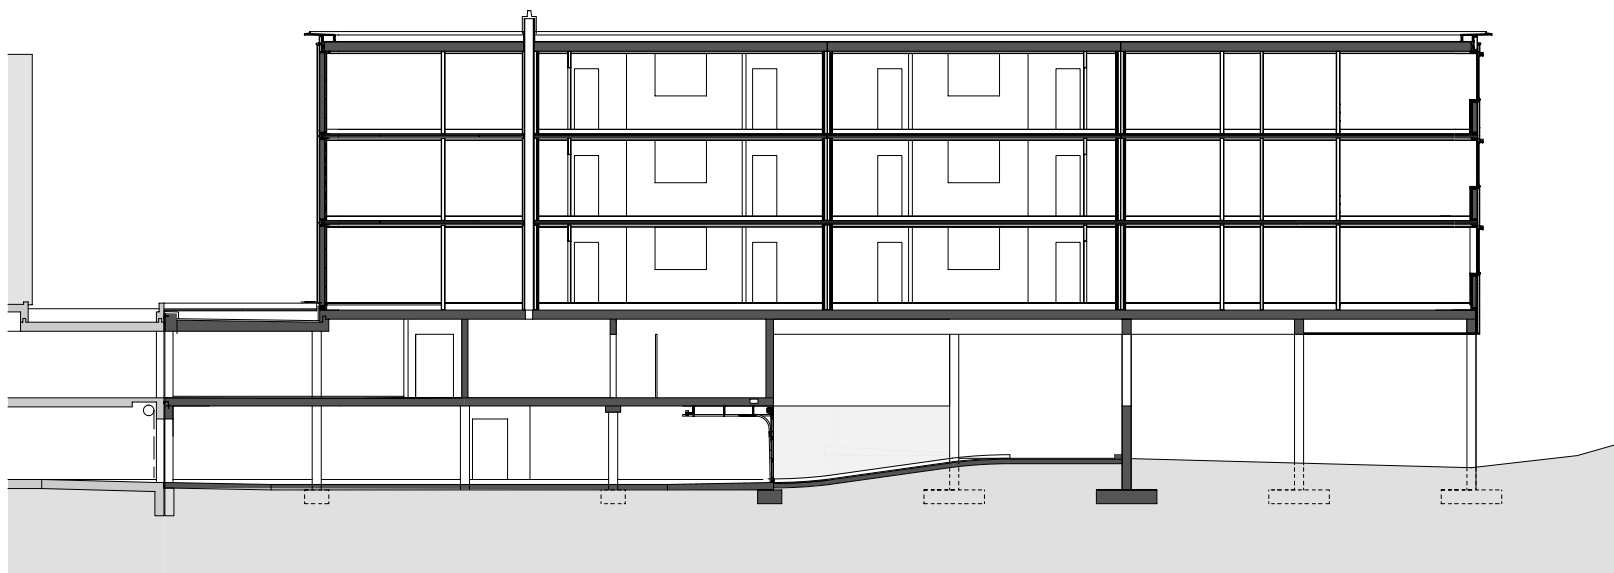

planung DI HERMANN KAUFMANN	publikationsplan	plannummer cad 2_veröffentlichungen hk III / 337	planinhalt SCHNITT A M 1:250
anschrift T +43(0)5572/58174 F +43(0)5572/58013 E-MAIL office@archbuero.at	6858 SCHWARZACH SPORTPLATZWEG 5	projektnummer archiv 405	projekt WOHNANLAGE TELFS "NEUE HEIMAT TIROL"

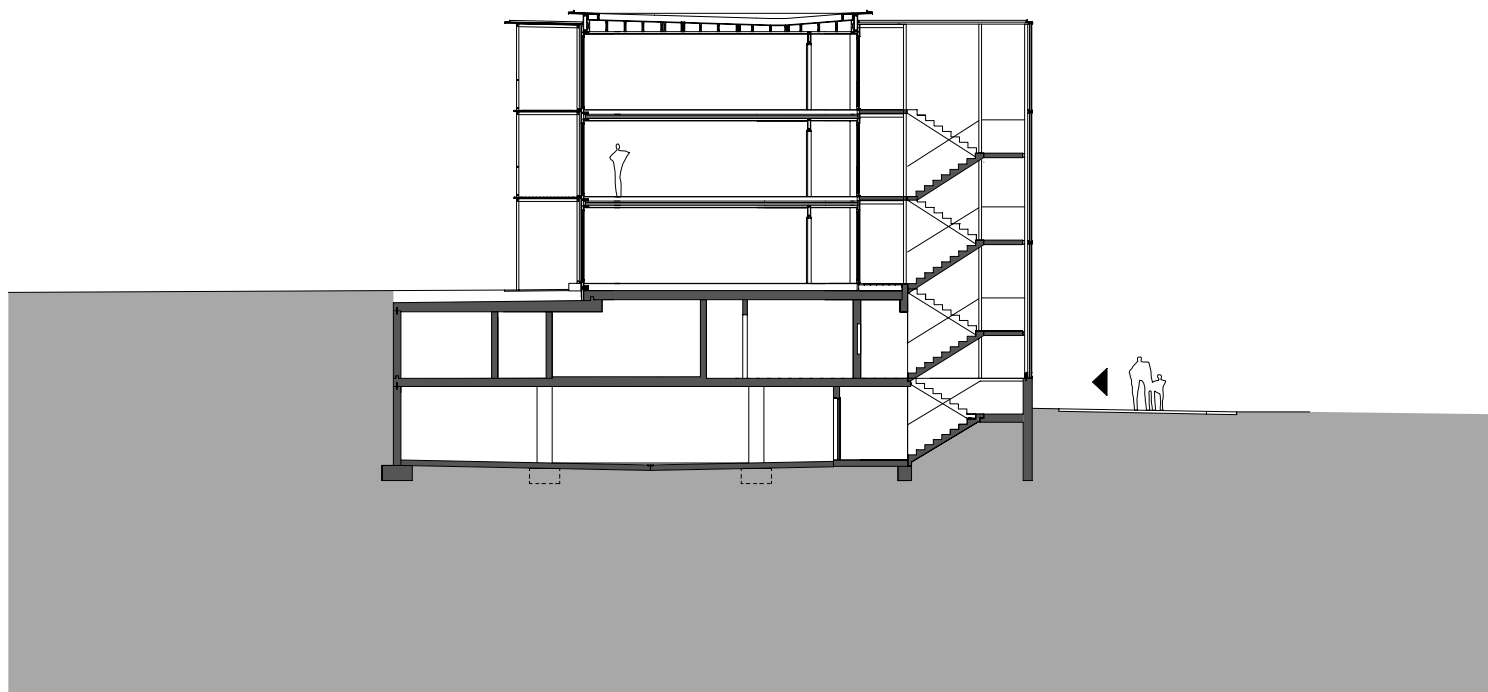

planung
DI HERMANN KAUFMANN

publikationsplan

plannummer cad
2_veröffentlichungen hk III / 336

planinhalt
SCHNITT 3 M 1:250


anschrift
T +43(0)5572/58174 F +43(0)5572/58013
6858 SCHWARZACH SPORTPLATZWEG 5
E-MAIL office@archbuero.at

projektnummer archiv
405

projekt
WOHNANLAGE TELFS "NEUE HEIMAT TIROL"




planung DI HERMANN KAUFMANN	publikationsplan	plannummer cad 2_veröffentlichungen hk III / 339	planinhalt NORDANSICHT M 1:250
anschrift T +43(0)5572/58174 F +43(0)5572/58013 E-MAIL office@archbuero.at	6858 SCHWARZACH SPORTPLATZWEG 5	projektnummer archiv 405	projekt WOHNANLAGE TELFS "NEUE HEIMAT TIROL"

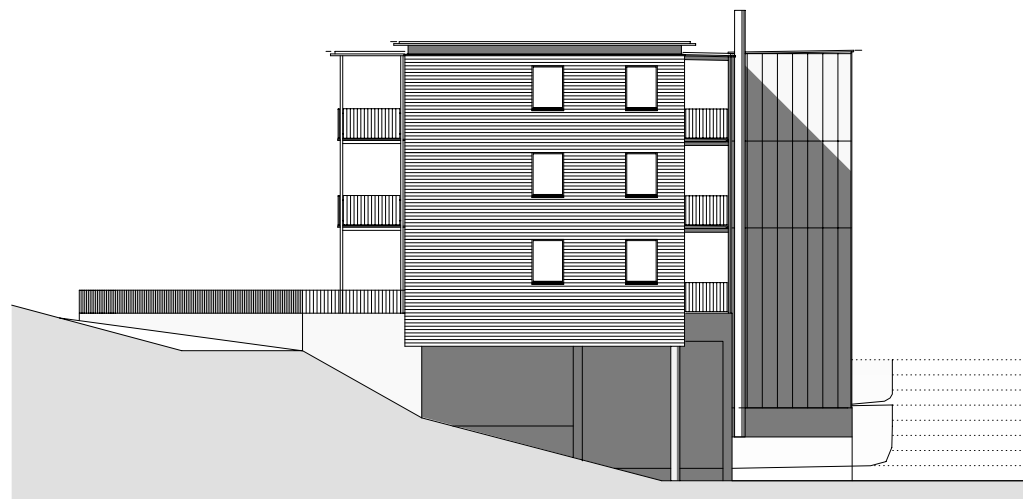

planung DI HERMANN KAUFMANN	publikationsplan	plannummer cad 2_veröffentlichungen hk III / 341	planinhalt OSTANSICHT M 1:250
anschrift T +43(0)5572/58174 F +43(0)5572/58013 6858 SCHWARZACH SPORTPLATZWEG 5 E-MAIL office@archbuero.at	projektnummer archiv 405	projekt WOHNANLAGE TELFS "NEUE HEIMAT TIROL"	



planung DI HERMANN KAUFMANN	publikationsplan	plannummer cad 2_veröffentlichungen hk III / 338	planinhalt GRUNDRISS SÜDANSICHT M 1:250
anschrift T +43(0)5572/58174 F +43(0)5572/58013 E-MAIL office@archbuero.at	6858 SCHWARZACH SPORTPLATZWEG 5	projektnummer archiv 405	projekt WOHNANLAGE TELFS "NEUE HEIMAT TIROL"

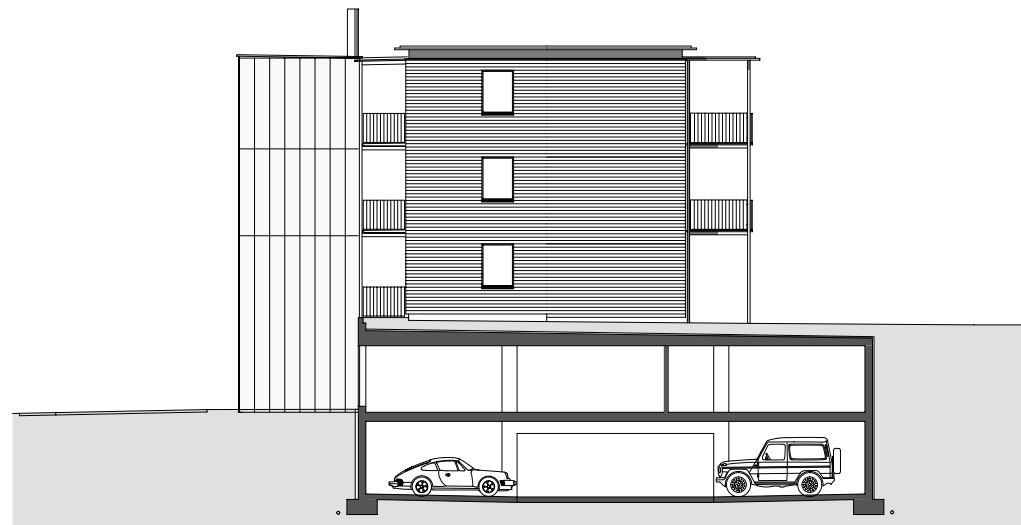

planung
DI HERMANN KAUFMANN

publikationsplan

plannummer cad
2_veröffentlichungen hk III / 340

planinhalt
WESTANSICHT M 1:250

anschrift
T +43(0)5572/58174 F +43(0)5572/58013
6858 SCHWARZACH SPORTPLATZWEG 5
E-MAIL office@archbuero.at

projektnummer archiv
405

projekt
WOHNANLAGE TELFS "NEUE HEIMAT TIROL"