

planung
DI HERMANN KAUFMANN

publikationsplan


plannummer cad
2_veröffentlichungen hk III / 200

planinhalt
LAGE M 1000


anschrift
T +43(0)5572/58174 F +43(0)5572/58013
6858 SCHWARZACH SPORTPLATZWEG 5
E-MAIL office@archbuero.at

projektnummer archiv
382

projekt
SUTTERLÜTY MARKT WEILER

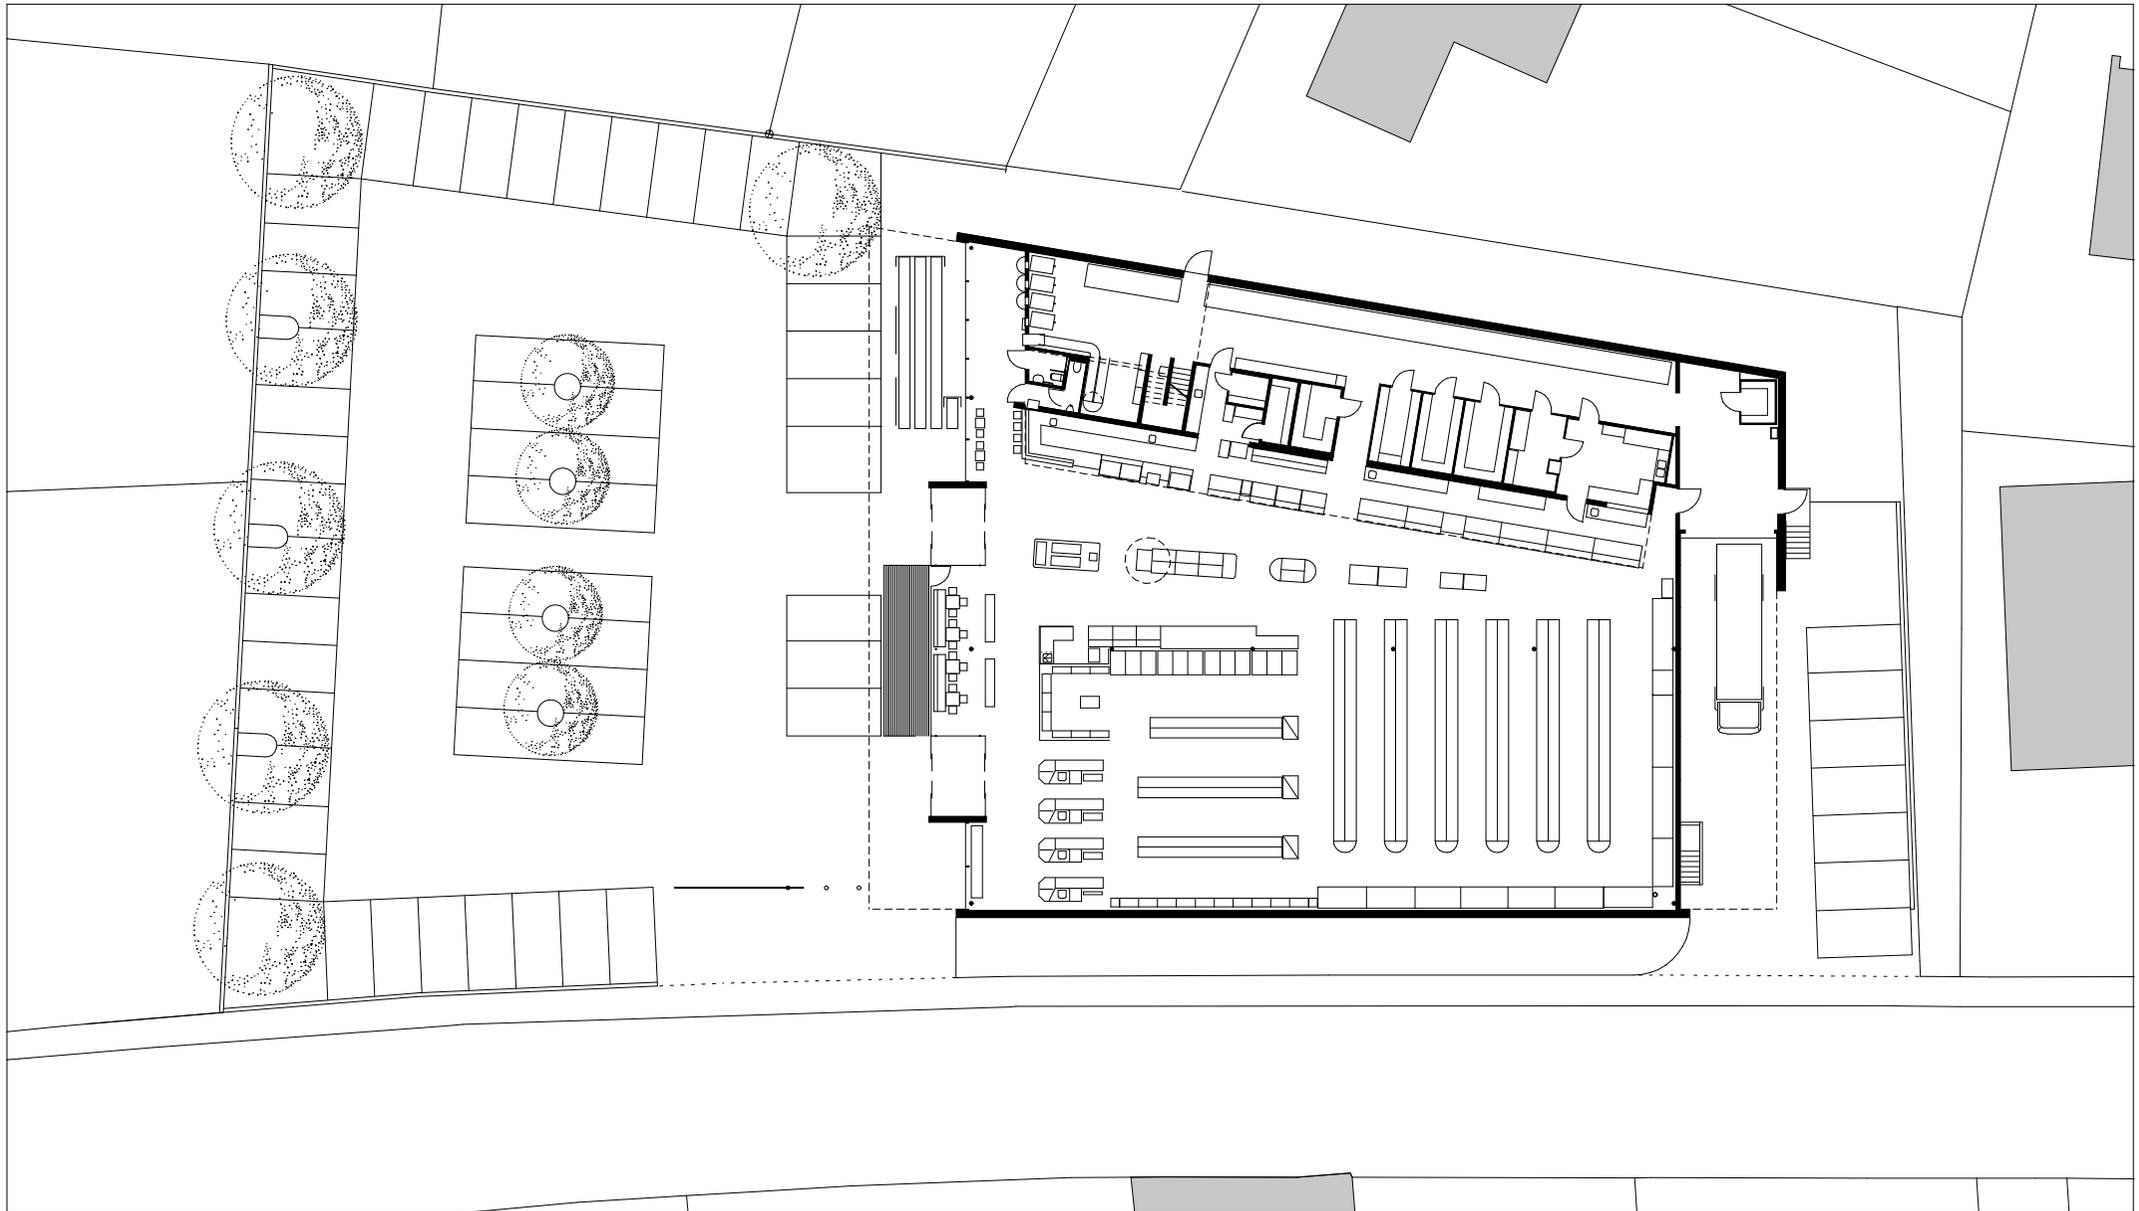

planung DI HERMANN KAUFMANN	publikationsplan	plannummer cad 2_veröffentlichungen hk III / 202	planinhalt ERDGESCHOSS MIT AUSSENRAUM 1:400
anschrift T +43(0)5572/58174 F +43(0)5572/58013	6858 SCHWARZACH SPORTPLATZWEG 5 E-MAIL office@archbuero.at	projektnummer archiv 382	projekt SUTTERLÜTY MARKT WEILER

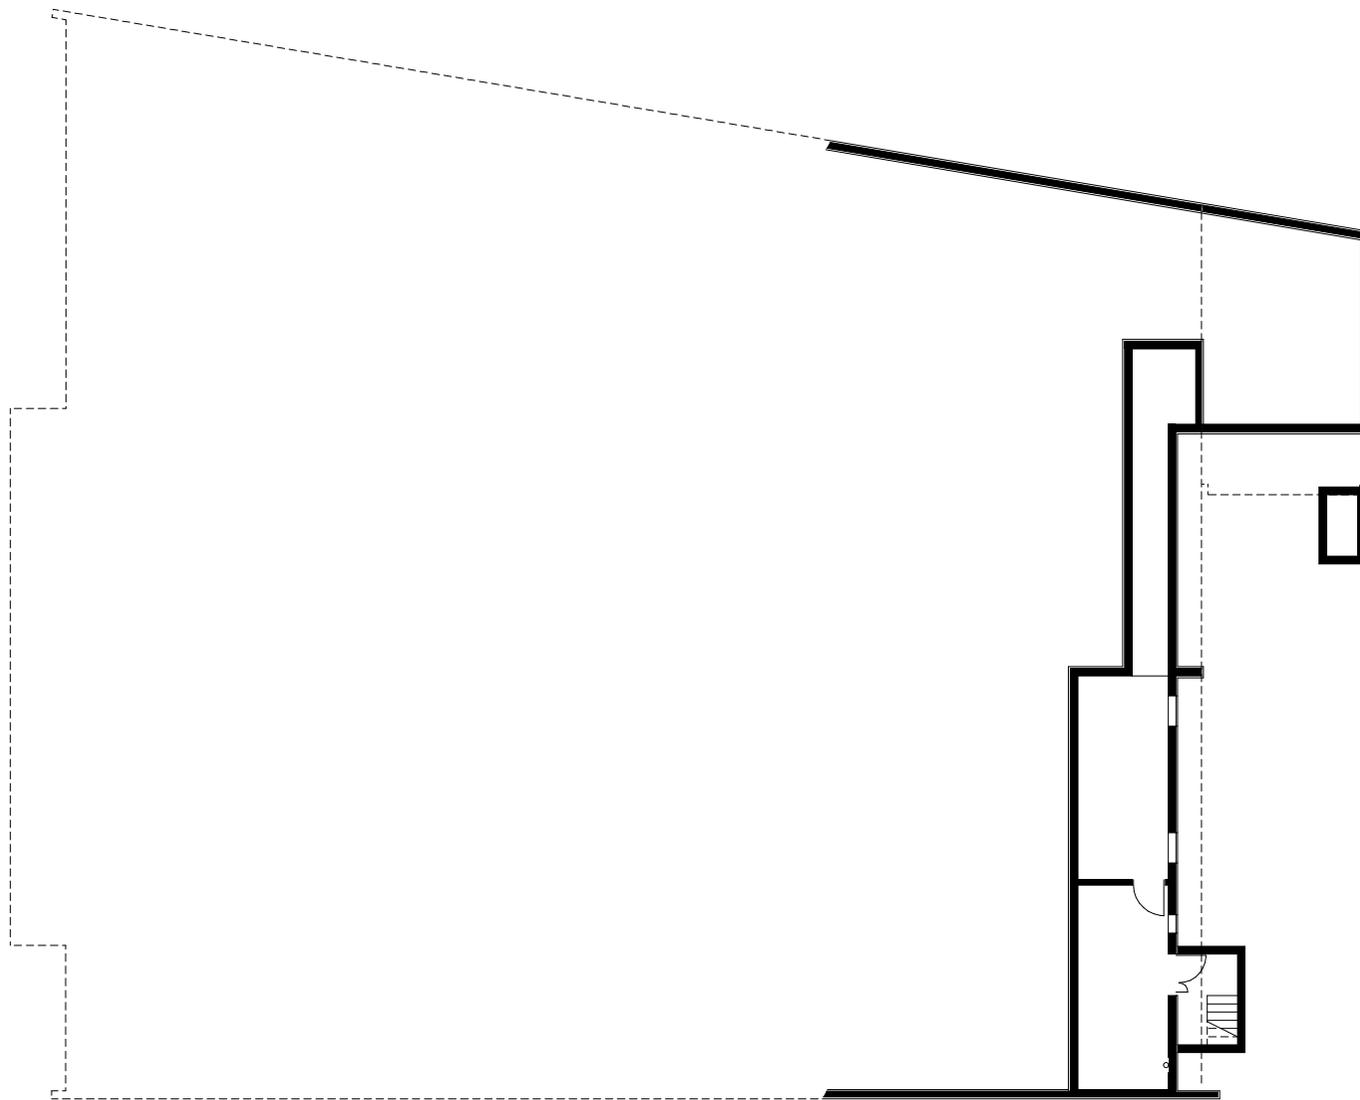

planung
DI HERMANN KAUFMANN

publikationsplan


plannummer cad
2_veröffentlichungen hk III / 201

planinhalt
UNTERGESCHOSS 1:250

anschrift
T +43(0)5572/58174 F +43(0)5572/58013
6858 SCHWARZACH SPORTPLATZWEG 5
E-MAIL office@archbuero.at

projektnummer archiv
382

projekt
SUTTERLÜTY MARKT WEILER

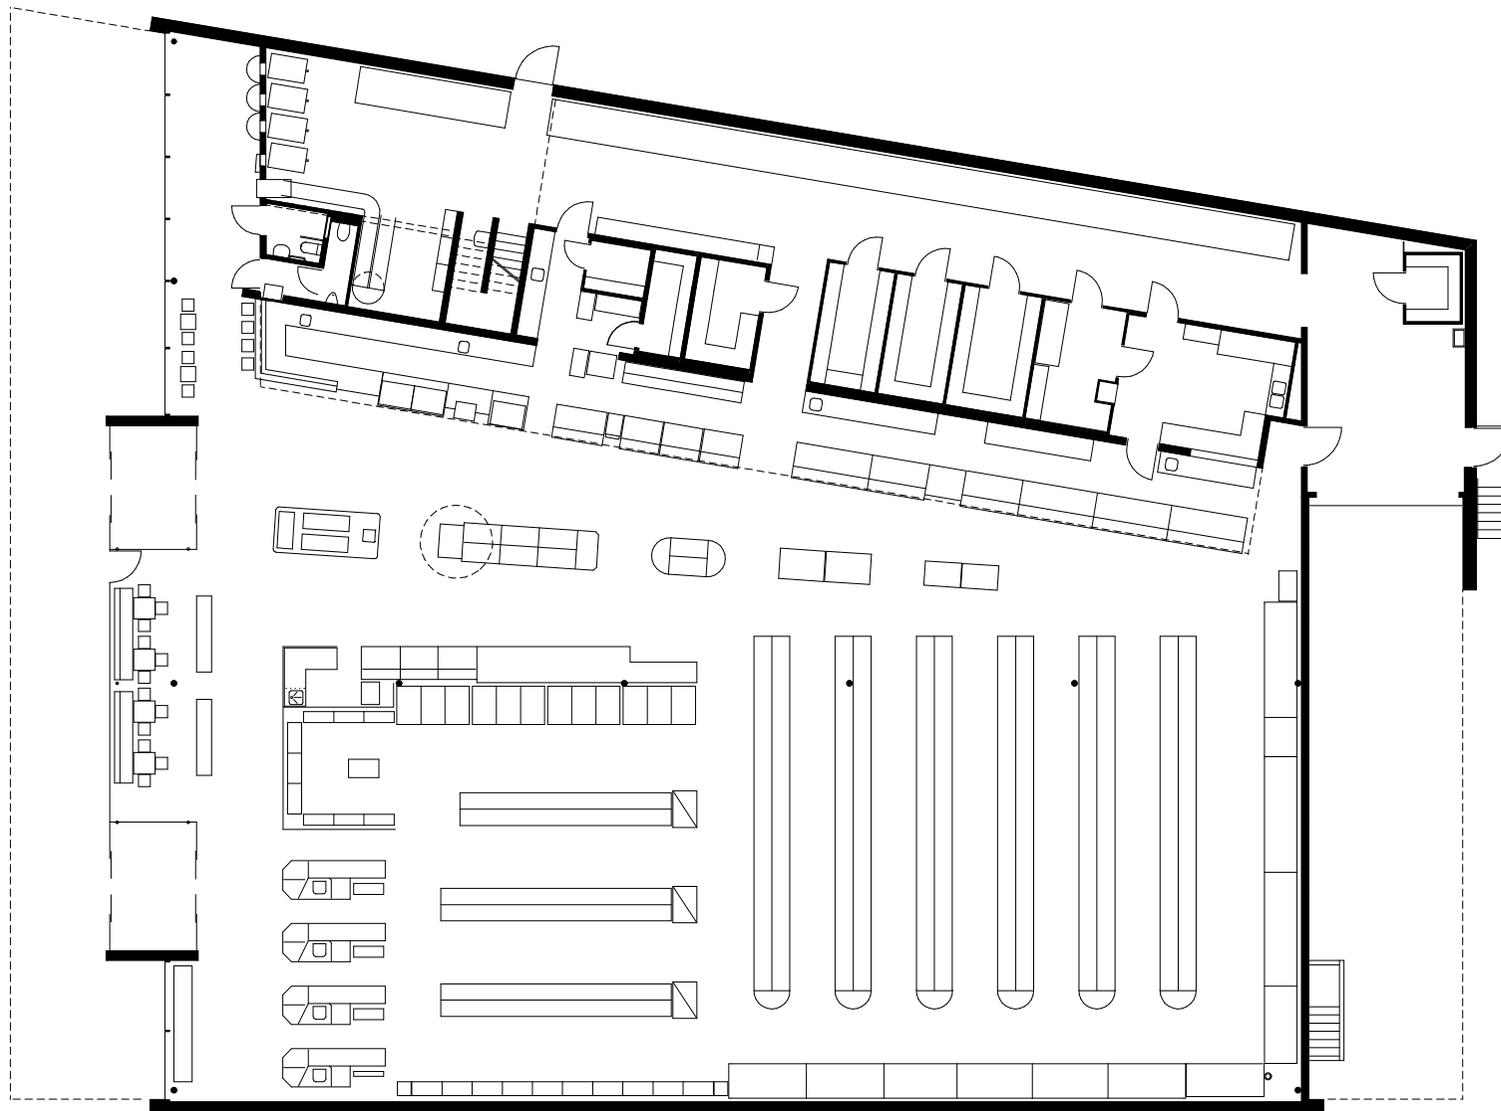

planung
DI HERMANN KAUFMANN

publikationsplan

plannummer cad
2_veröffentlichungen hk III / 203


planinhalt
ERDGESCHOSS M 1:250

anschrift
T +43(0)5572/58174 F +43(0)5572/58013

6858 SCHWARZACH SPORTPLATZWEG 5
E-MAIL office@archbuero.at

projektnummer archiv
382

projekt
SUTTERLÜTY MARKT WEILER

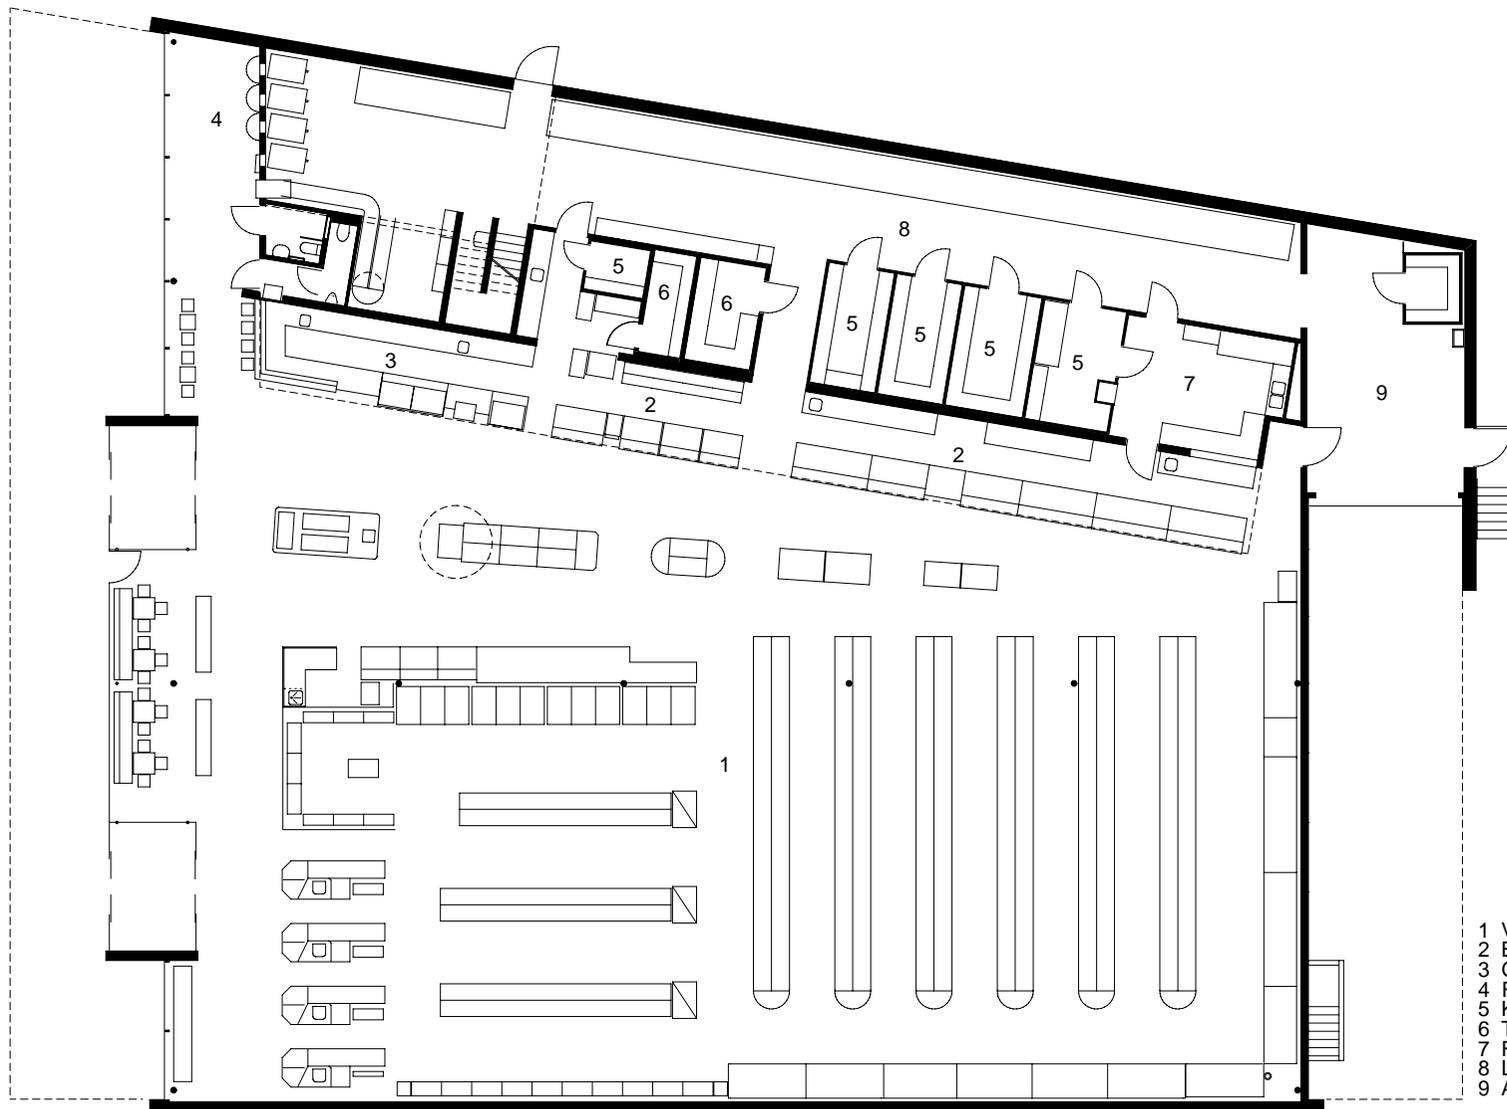

- 1 VERKAUFSRAUM
- 2 BEDIENZONE
- 3 GUSTO
- 4 RETOURETTE
- 5 KÜHLZELLE
- 6 TIEFKÜHLZELLE
- 7 FLEISCHVORBEREITUNG
- 8 LÄGER
- 9 ANLIEFERUNG

planung
DI HERMANN KAUFMANN

publikationsplan

plannummer cad

planinhalt

anschrift
T +43(0)5572/58174 F +43(0)5572/58013

6858 SCHWARZACH SPORTPLATZWEG 5

E-MAIL office@archbuero.at

2_veröffentlichungen hk III / 203

projektnummer archiv
382

ERDGESCHOSS M 1:250

projekt
SUTTERLÜTY MARKT WEILER



planung
DI HERMANN KAUFMANN

publikationsplan

plannummer cad
2_veröffentlichungen hk III / 204


planinhalt
OBERGESCHOSS M 1:250

anschrift
T +43(0)5572/58174 F +43(0)5572/58013

6858 SCHWARZACH SPORTPLATZWEG 5
E-MAIL office@archbuero.at

projektnummer archiv
382

projekt
SUTTERLÜTY MARKT WEILER

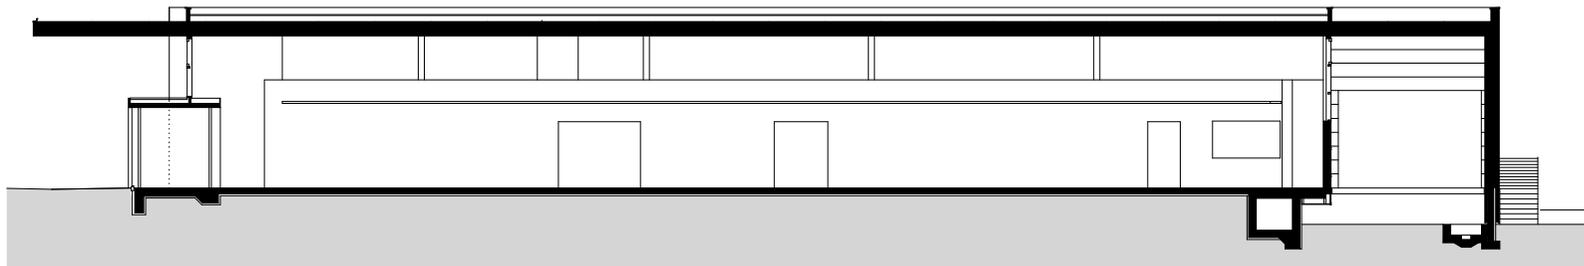

planung
DI HERMANN KAUFMANN

publikationsplan


plannummer cad
2_veröffentlichungen hk III / 205

planinhalt
LÄNGSSCHNITT M 1:250

anschrift
T +43(0)5572/58174 F +43(0)5572/58013
6858 SCHWARZACH SPORTPLATZWEG 5
E-MAIL office@archbuero.at

projektnummer archiv
382

projekt
SUTTERLÜTY MARKT WEILER

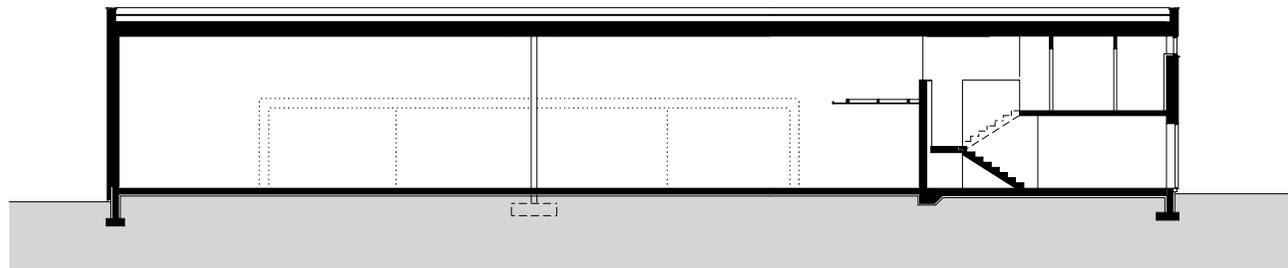

planung
DI HERMANN KAUFMANN

publikationsplan


plannummer cad
2_veröffentlichungen hk III / 206

planinhalt
QUERSCHNITT M 1:250


anschrift
T +43(0)5572/58174 F +43(0)5572/58013
6858 SCHWARZACH SPORTPLATZWEG 5
E-MAIL office@archbuero.at

projektnummer archiv
382


projekt
SUTTERLÜTY MARKT WEILER

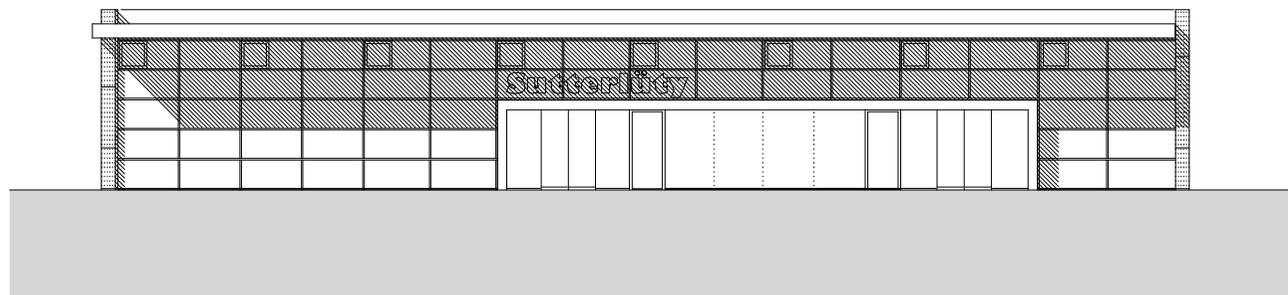

planung DI HERMANN KAUFMANN	publikationsplan	plannummer cad 2_veröffentlichungen hk III / 207	planinhalt NORDANSICHT M 1:250
anschrift T +43(0)5572/58174 F +43(0)5572/58013	6858 SCHWARZACH SPORTPLATZWEG 5 E-MAIL office@archbuero.at	projektnummer archiv 382	projekt SUTTERLÜTY MARKT WEILER

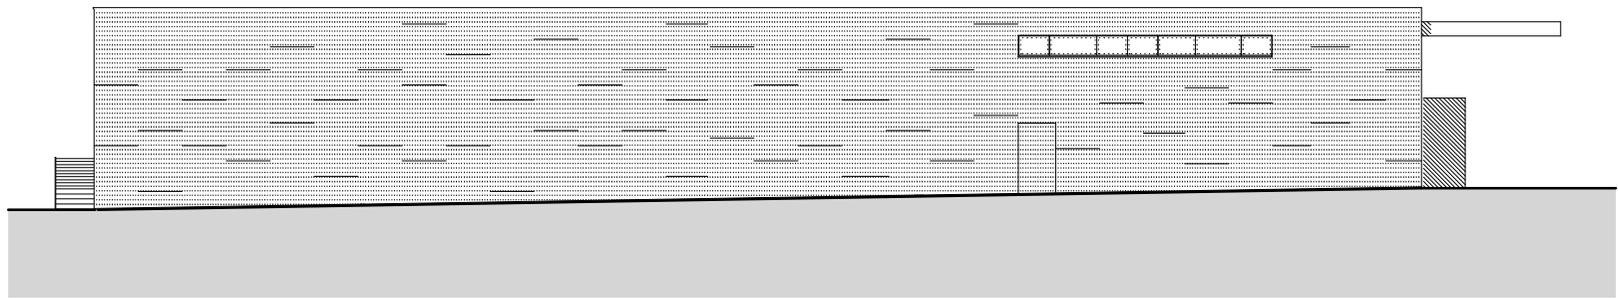

planung DI HERMANN KAUFMANN	publikationsplan	plannummer cad 2_veröffentlichungen hk III / 210	planinhalt OSTANSICHT M 1:250
anschrift T +43(0)5572/58174 F +43(0)5572/58013	6858 SCHWARZACH SPORTPLATZWEG 5 E-MAIL office@archbuero.at	projektnummer archiv 382	projekt SUTTERLÜTY MARKT WEILER

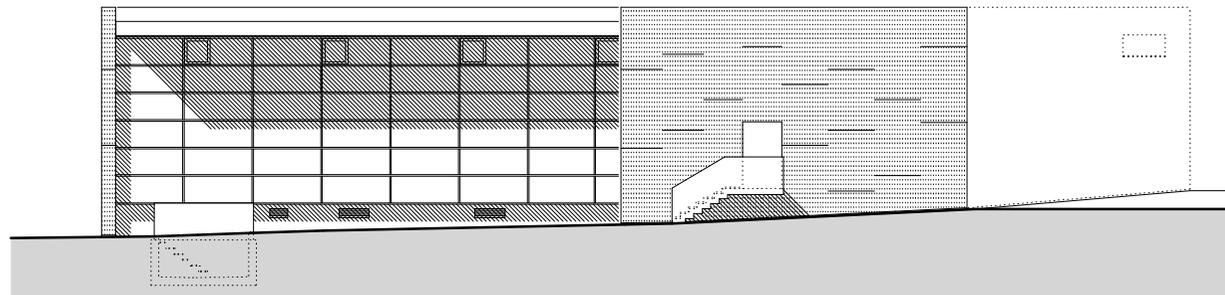

planung
DI HERMANN KAUFMANN

publikationsplan


plannummer cad
2_veröffentlichungen hk III / 209

planinhalt
SÜDANSICHT M 1:250

anschrift
T +43(0)5572/58174 F +43(0)5572/58013
6858 SCHWARZACH SPORTPLATZWEG 5
E-MAIL office@archbuero.at

projektnummer archiv
382

projekt
SUTTERLÜTY MARKT WEILER

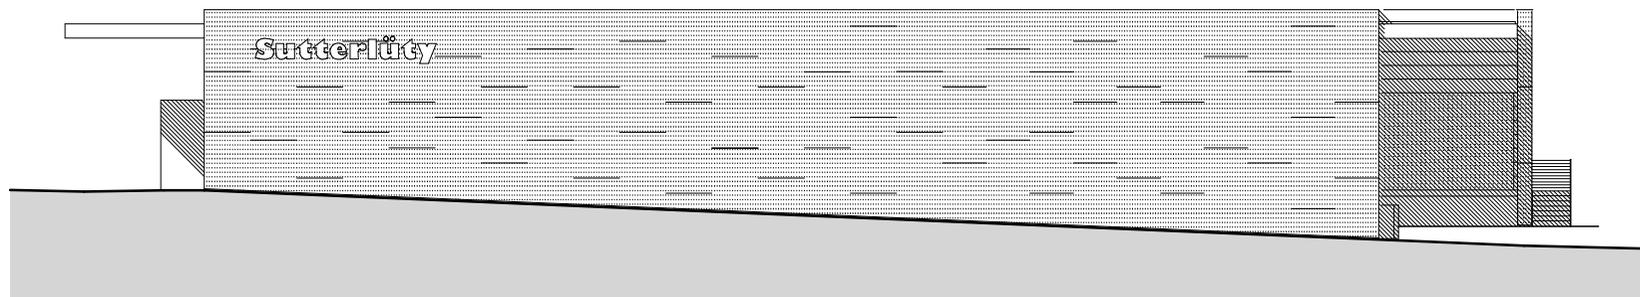

planung DI HERMANN KAUFMANN	publikationsplan	plannummer cad 2_veröffentlichungen hk III / 208	planinhalt WESTANSICHT M 1:250
anschrift T +43(0)5572/58174 F +43(0)5572/58013	6858 SCHWARZACH SPORTPLATZWEG 5 E-MAIL office@archbuero.at	projektnummer archiv 382	projekt SUTTERLÜTY MARKT WEILER