



planung
DI HERMANN KAUFMANN

publikationsplan


plannummer cad
2_veröffentlichungen hk III / 310

planinhalt
LAGEPLAN M 1:1000

anschrift
T +43(0)5572/58174 F +43(0)5572/58013
6858 SCHWARZACH SPORTPLATZWEG 5
E-MAIL office@archbuero.at

projektnummer archiv
406

projekt
EINFAMILIENHAUS DR. MARKUS UND ELISA ZERLAUTH

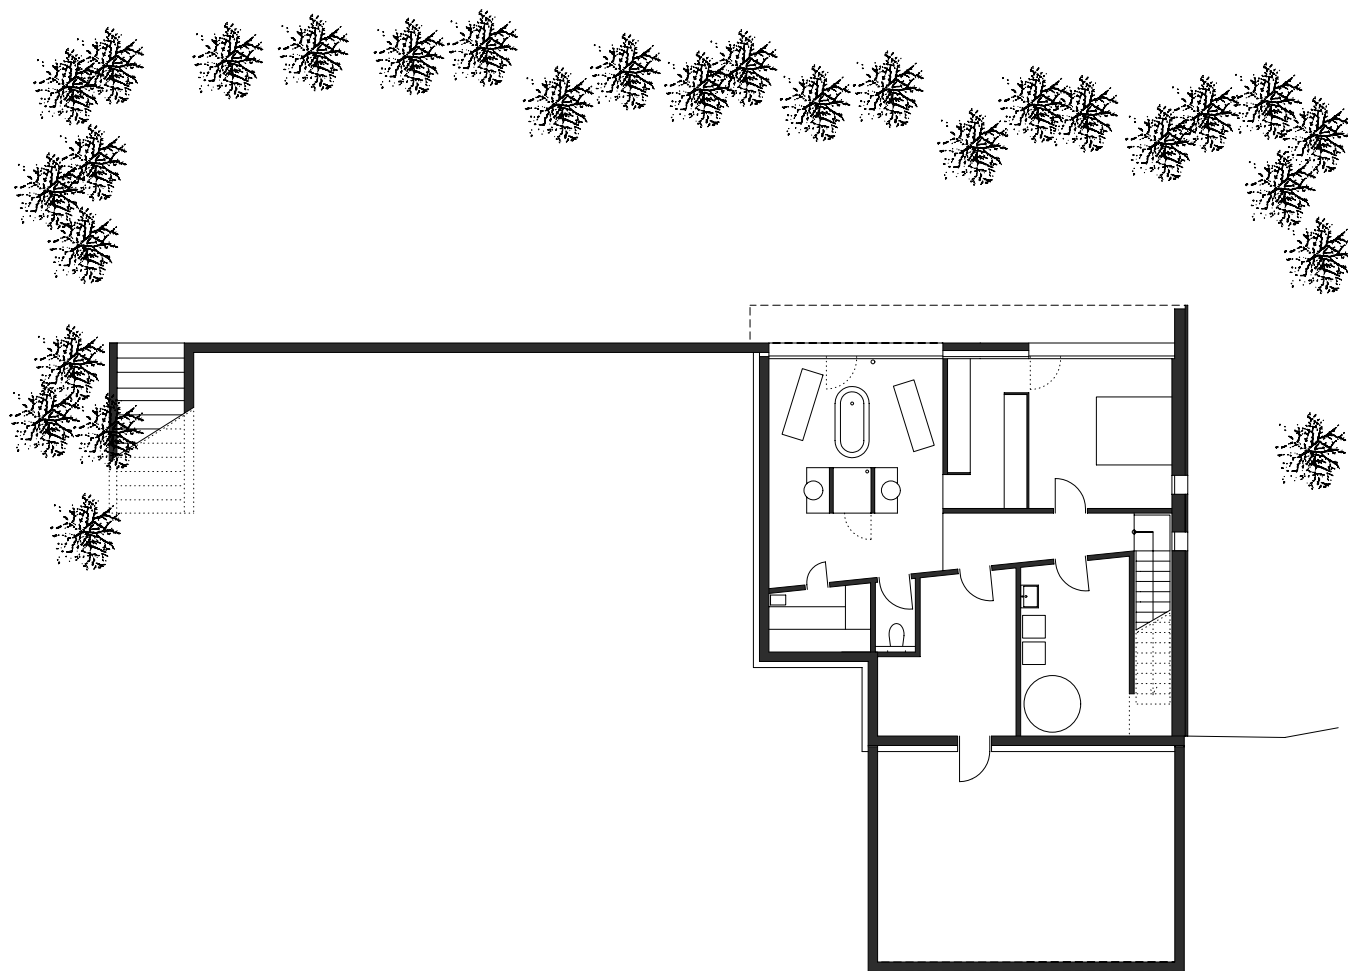

planung
DI HERMANN KAUFMANN

publikationsplan


plannummer cad
2_veröffentlichungen hk III / 312

planinhalt
GRUNDRISS UNTERGESCHOSS M 1:200

anschrift
T +43(0)5572/58174 F +43(0)5572/58013
6858 SCHWARZACH SPORTPLATZWEG 5
E-MAIL office@archbuero.at

projektnummer archiv
406

projekt
EINFAMILIENHAUS DR. MARKUS UND ELISA ZERLAUTH

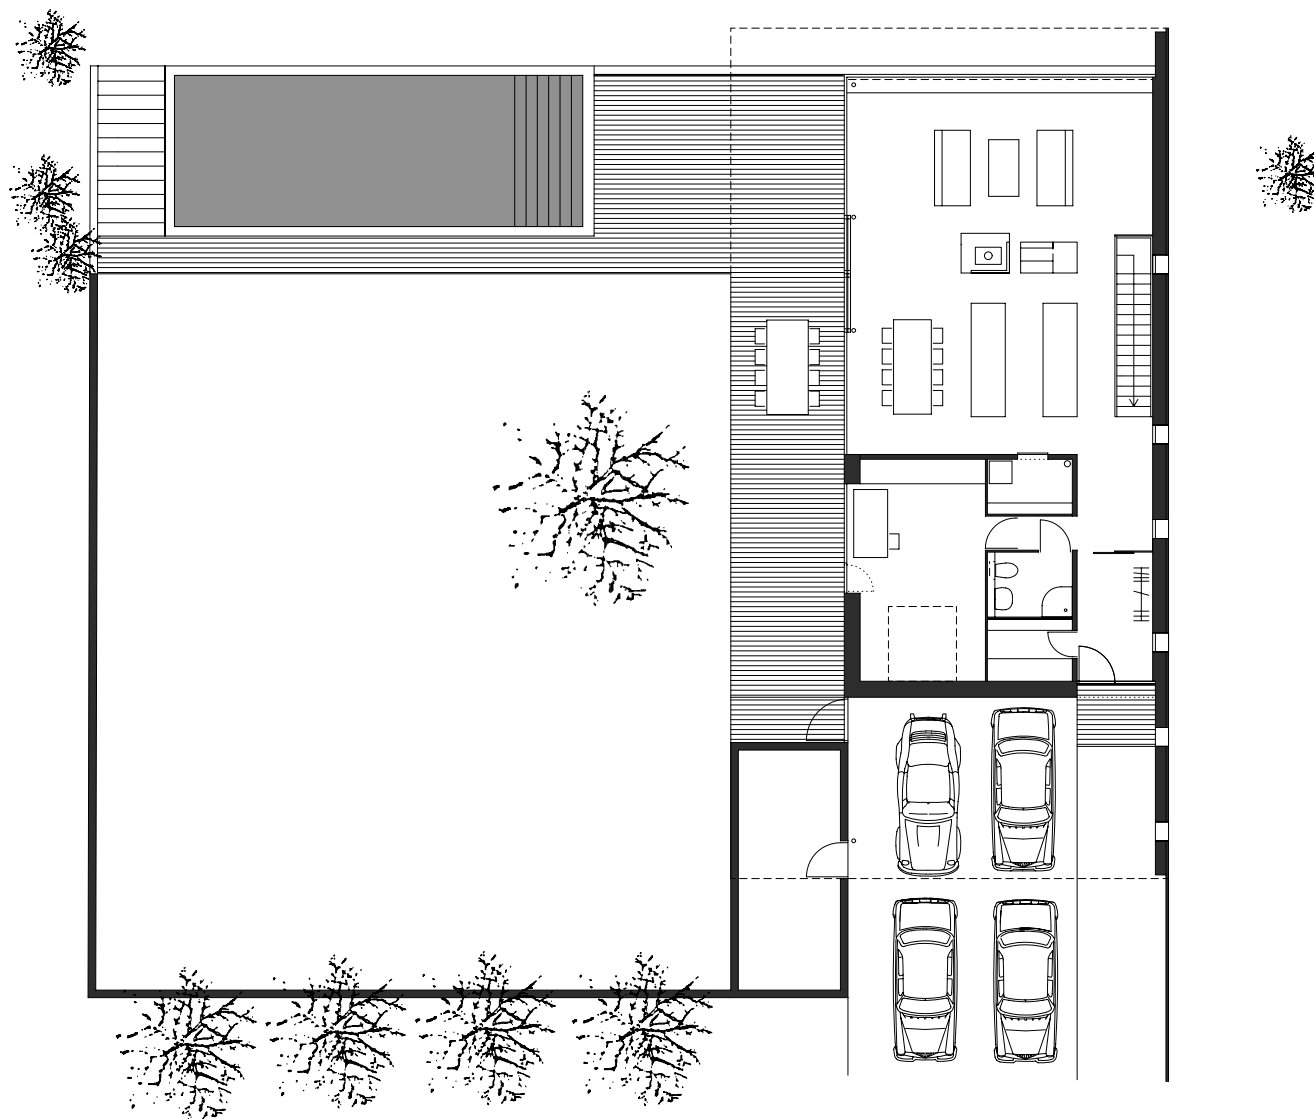

planung
DI HERMANN KAUFMANN


publikationsplan

plannummer cad
2_veröffentlichungen hk III / 311

planinhalt
GRUNDRISS ERDGESCHOSS M 1:200

anschrift
T +43(0)5572/58174 F +43(0)5572/58013
6858 SCHWARZACH SPORTPLATZWEG 5
E-MAIL office@archbuero.at

projekt
EINFAMILIENHAUS DR. MARKUS UND ELISA ZERLAUTH
406

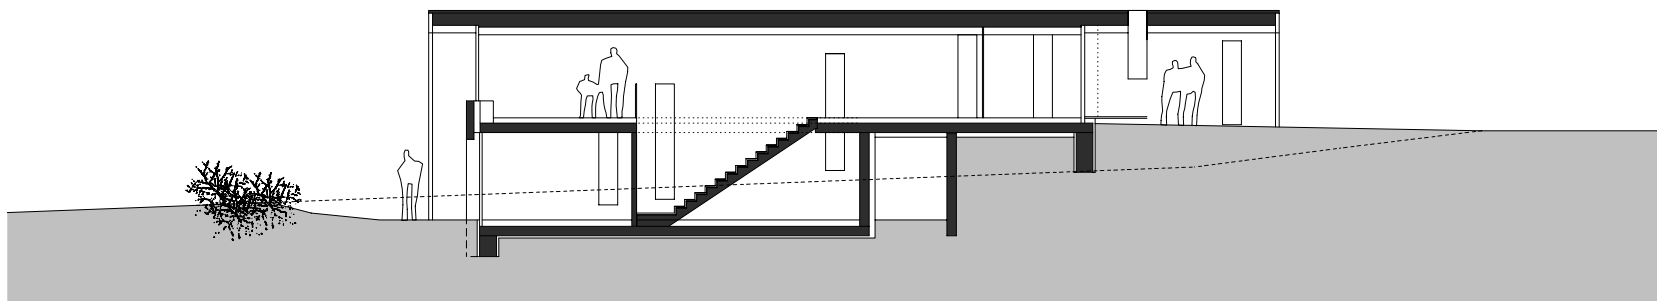

planung
DI HERMANN KAUFMANN

publikationsplan


plannummer cad
2_veröffentlichungen hk III / 313

planinhalt
SCHNITT 1 M 1:200

anschrift
T +43(0)5572/58174 F +43(0)5572/58013
6858 SCHWARZACH SPORTPLATZWEG 5
E-MAIL office@archbuero.at

projektnummer archiv
406

projekt
EINFAMILIENHAUS DR. MARKUS UND ELISA ZERLAUTH

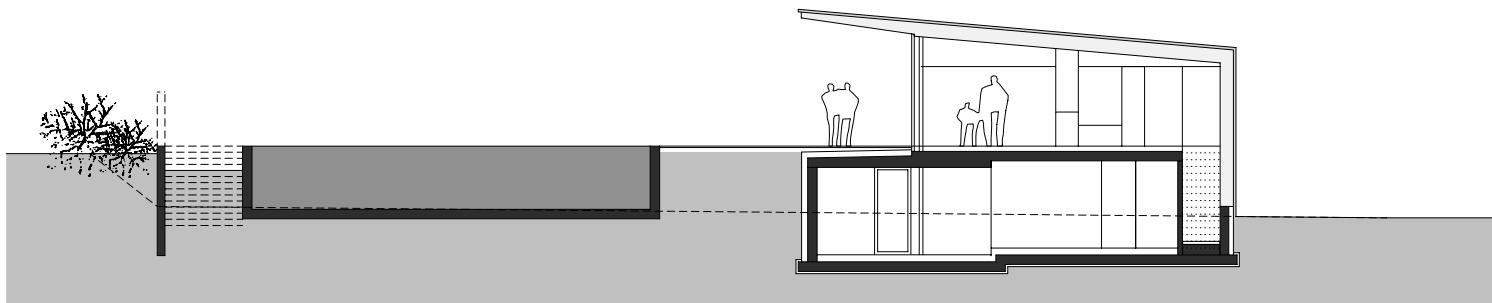

planung
DI HERMANN KAUFMANN

publikationsplan


plannummer cad
2_veröffentlichungen hk III / 314

planinhalt
SCHNITT A M 1:200

anschrift
T +43(0)5572/58174 F +43(0)5572/58013
6858 SCHWARZACH SPORTPLATZWEG 5
E-MAIL office@archbuero.at

projektnummer archiv
406

projekt
EINFAMILIENHAUS DR. MARKUS UND ELISA ZERLAUTH

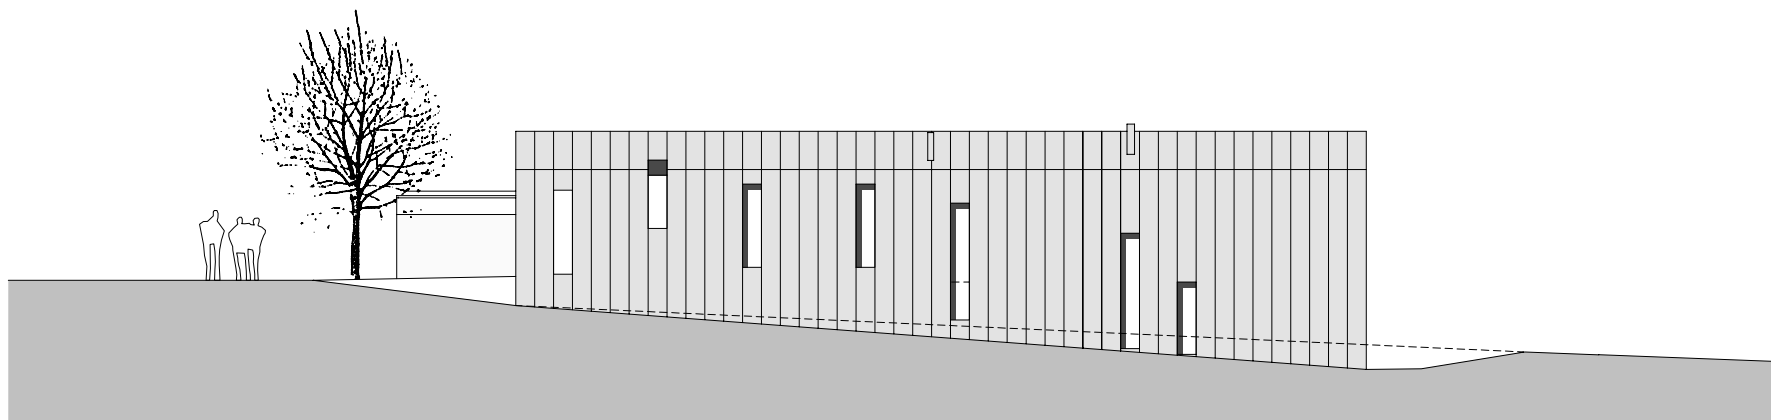

planung
DI HERMANN KAUFMANN

publikationsplan


plannummer cad
2_veröffentlichungen hk III / 316

planinhalt
ANSICHT NORDOST M 1:200

anschrift
T +43(0)5572/58174 F +43(0)5572/58013
6858 SCHWARZACH SPORTPLATZWEG 5
E-MAIL office@archbuero.at

projektnummer archiv
406

projekt
EINFAMILIENHAUS DR. MARKUS UND ELISA ZERLAUTH

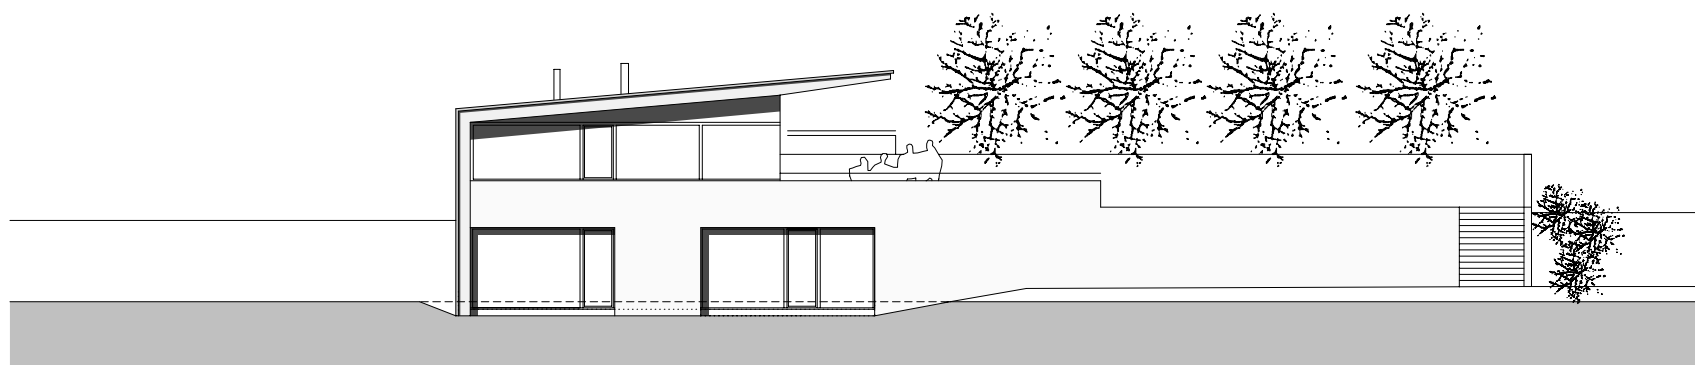

planung
DI HERMANN KAUFMANN

publikationsplan


plannummer cad
2_veröffentlichungen hk III / 315

planinhalt
ANSICHT NORTHWEST M 1:200

anschrift
T +43(0)5572/58174 F +43(0)5572/58013
6858 SCHWARZACH SPORTPLATZWEG 5
E-MAIL office@archbuero.at

projektnummer archiv
406

projekt
EINFAMILIENHAUS DR. MARKUS UND ELISA ZERLAUTH

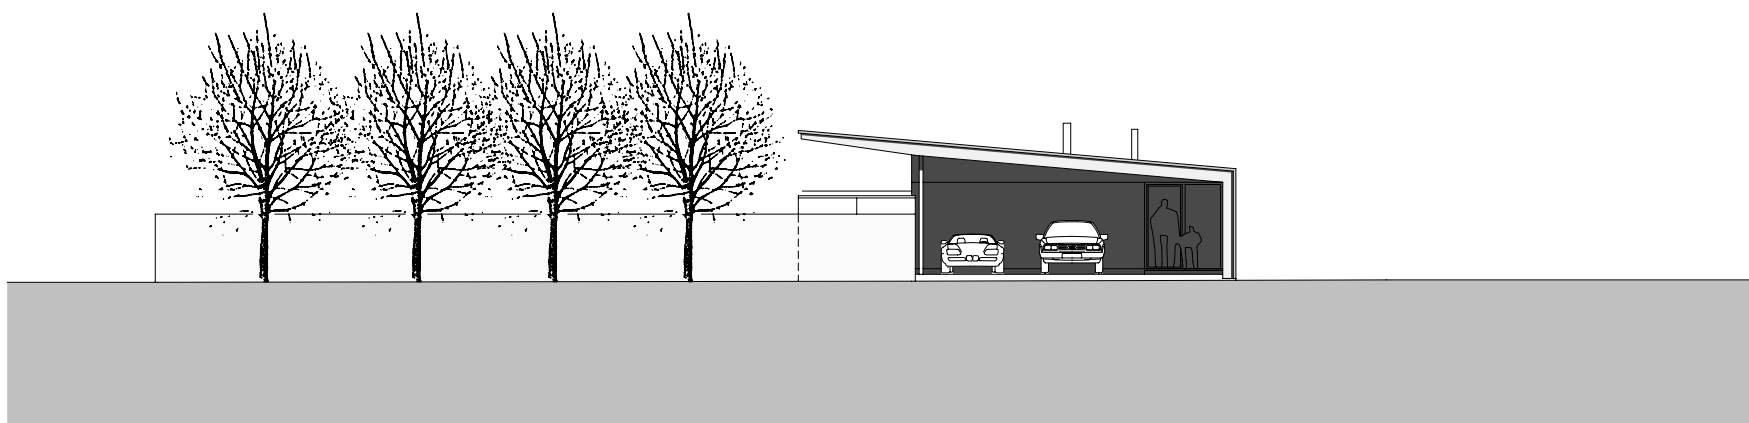

planung
DI HERMANN KAUFMANN

publikationsplan


plannummer cad
2_veröffentlichungen hk III / 317

planinhalt
ANSICHT SÜDOST M 1:200

anschrift
T +43(0)5572/58174 F +43(0)5572/58013
6858 SCHWARZACH SPORTPLATZWEG 5
E-MAIL office@archbuero.at

projektnummer archiv
406

projekt
EINFAMILIENHAUS DR. MARKUS UND ELISA ZERLAUTH

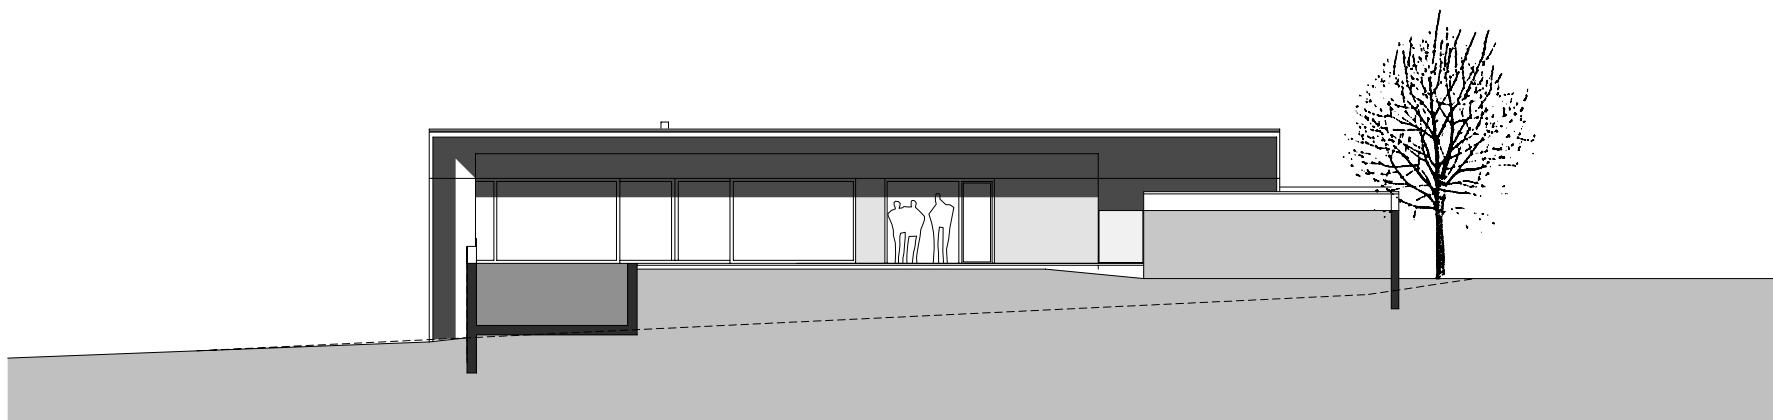

planung
DI HERMANN KAUFMANN

publikationsplan

plannummer cad
2_veröffentlichungen hk III / 318

planinhalt
ANSICHT SÜDWEST M 1:200

anschrift
T +43(0)5572/58174 F +43(0)5572/58013
6858 SCHWARZACH SPORTPLATZWEG 5
E-MAIL office@archbuero.at

projekt
EINFAMILIENHAUS DR. MARKUS UND ELISA ZERLAUTH

projekt
EINFAMILIENHAUS DR. MARKUS UND ELISA ZERLAUTH