

Kooperation
Hermann Kaufmann ZT Gmbh
Johannes Kaufmann Architektur

Publikationsplan
2_veröffentlichungen hk IV

Projektnummer Archiv
03_18

Plannummer CAD
270


M 1:1000

Projekt

Planinhalt

KAMMELWEG, WIEN

LAGEPLAN

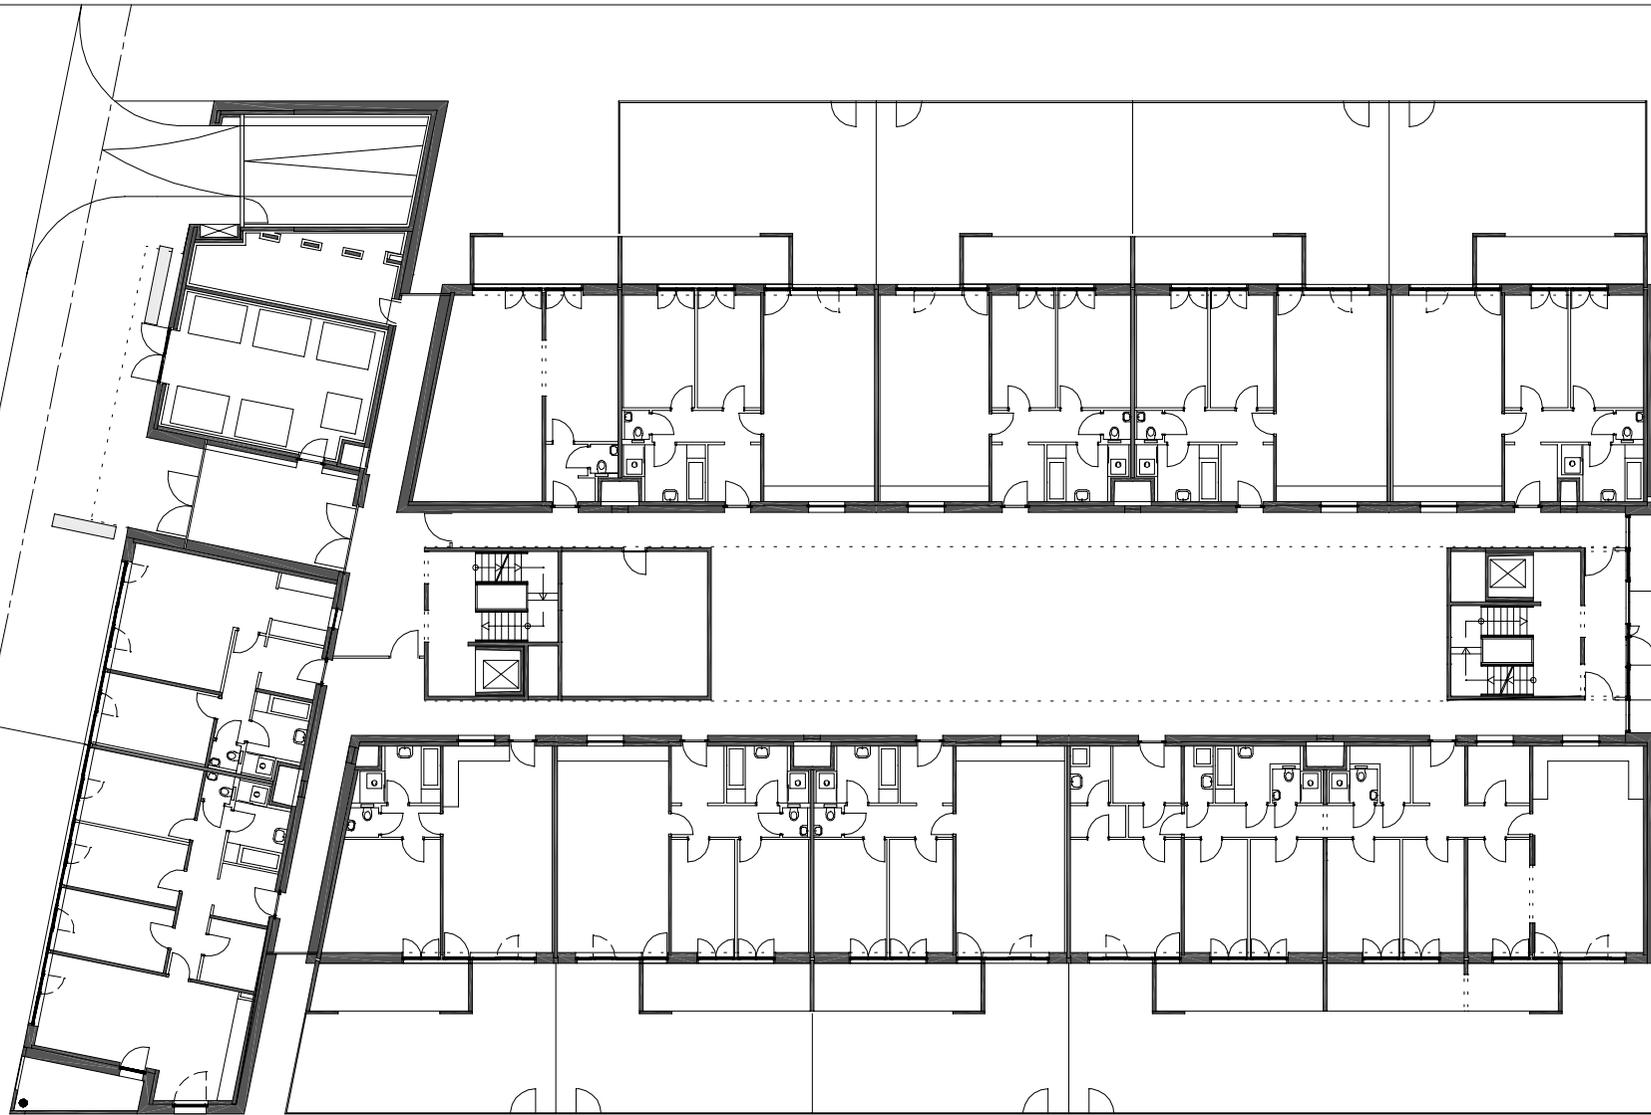

Kooperation
Hermann Kaufmann ZT GmbH
Johannes Kaufmann Architektur

Publikationsplan
2_veröffentlichungen hk IV

Projekt
382_18

Plannummer CAD
271


Planinhalt
M 1:300

Projekt

Planinhalt

KAMMELWEG, WIEN

ERDGESCHOSS

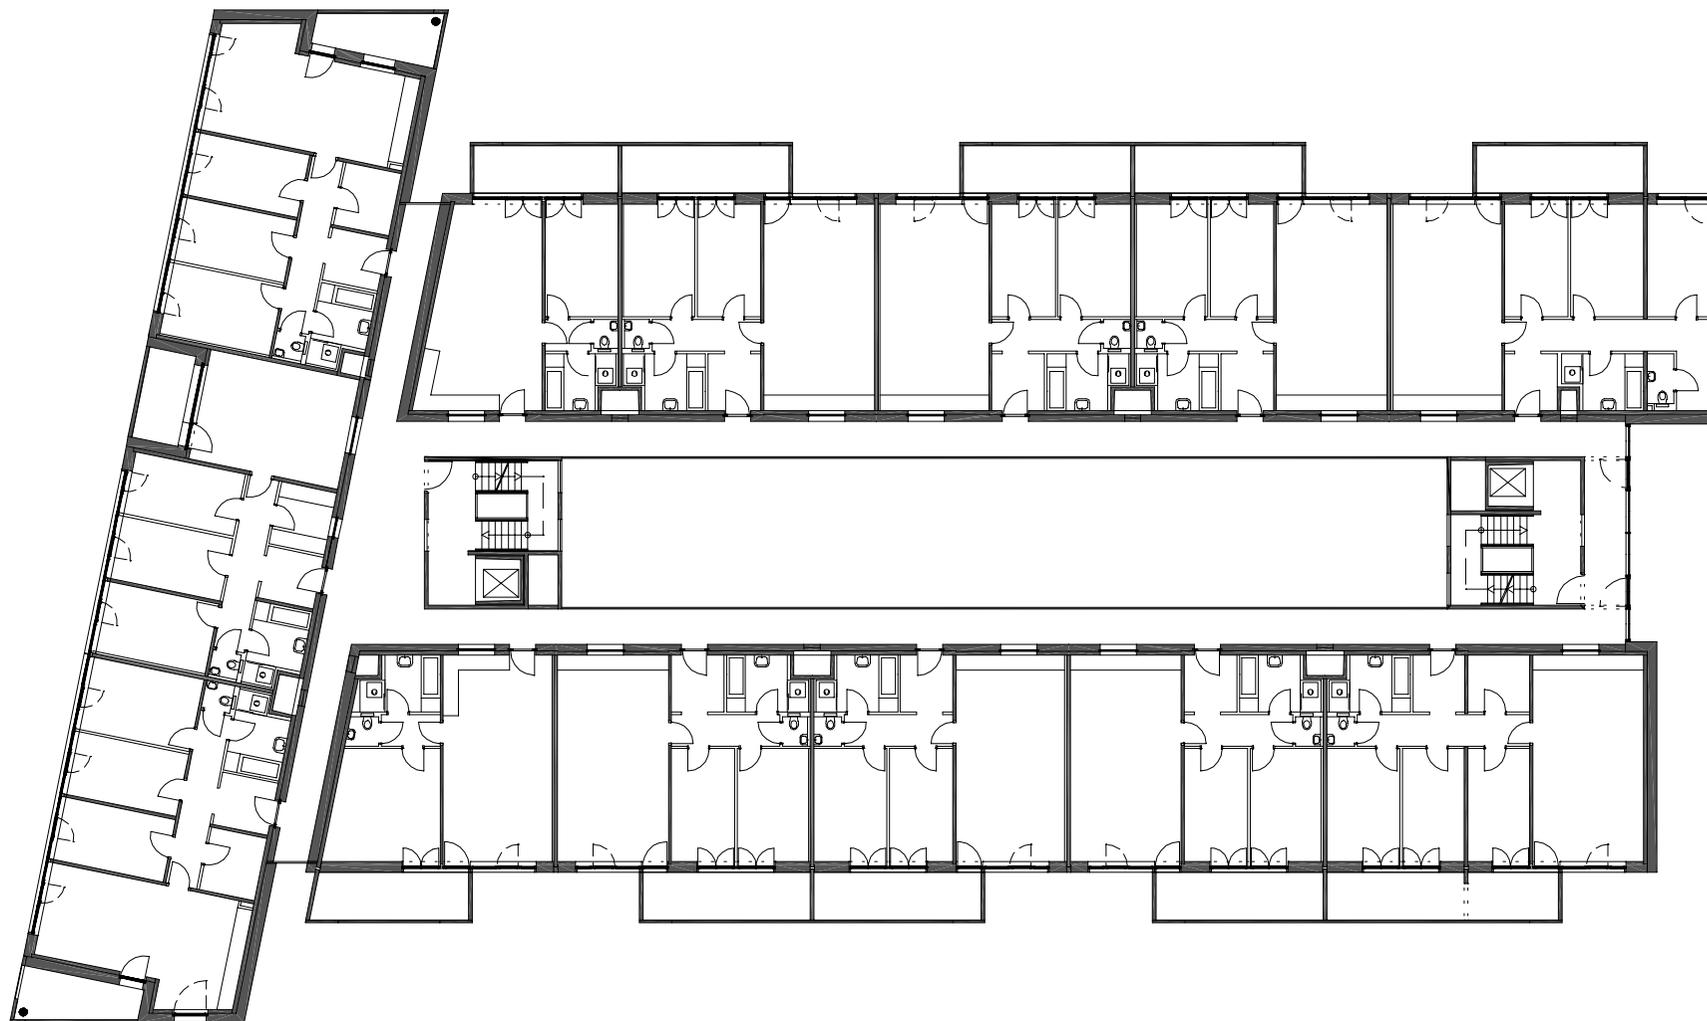

Kooperation
Hermann Kaufmann ZT GmbH
Johannes Kaufmann Architektur

Publikationsplan
2_veröffentlichungen hk IV

Projekt
03_18

Plannummer CAD
272


Planinhalt
M 1:300

Projekt

Planinhalt

KAMMELWEG, WIEN

REGELGESCHOSS

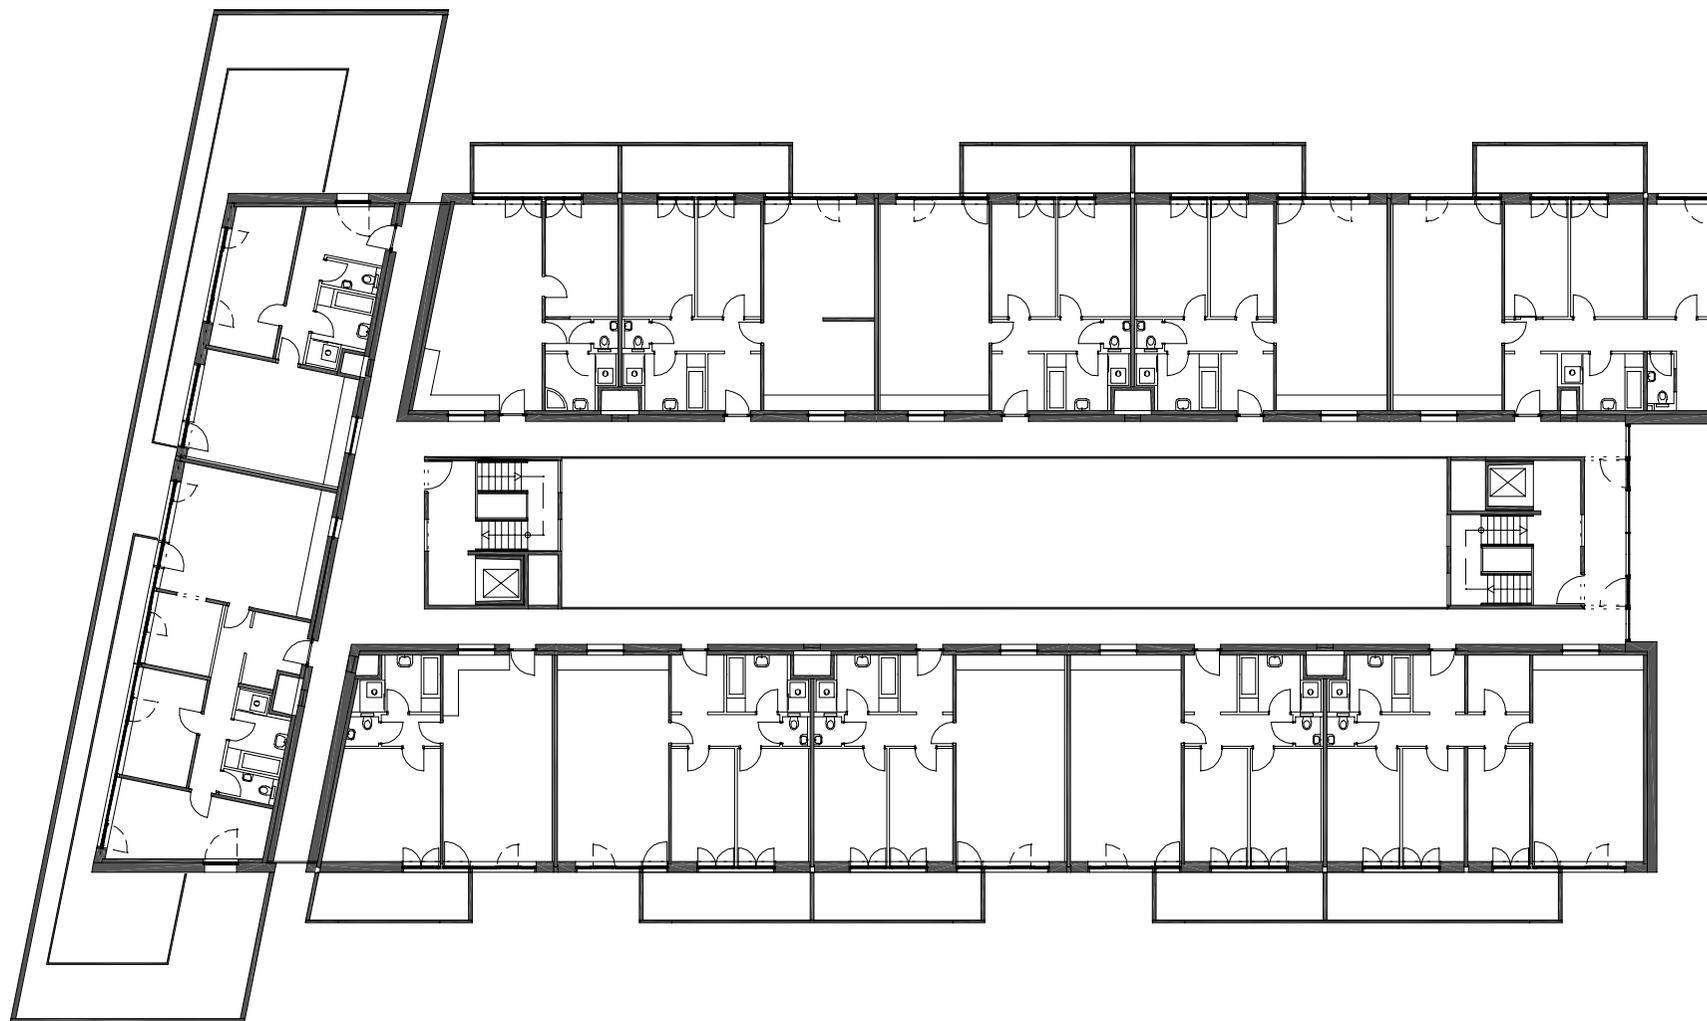

Kooperation
Hermann Kaufmann ZT GmbH
Johannes Kaufmann Architektur

Publikationsplan
2_veröffentlichungen hk IV

Projekt
03_18

Plannummer CAD
273


M 1:300

Projekt

Planinhalt

KAMMELWEG, WIEN

DACHGESCHOSS

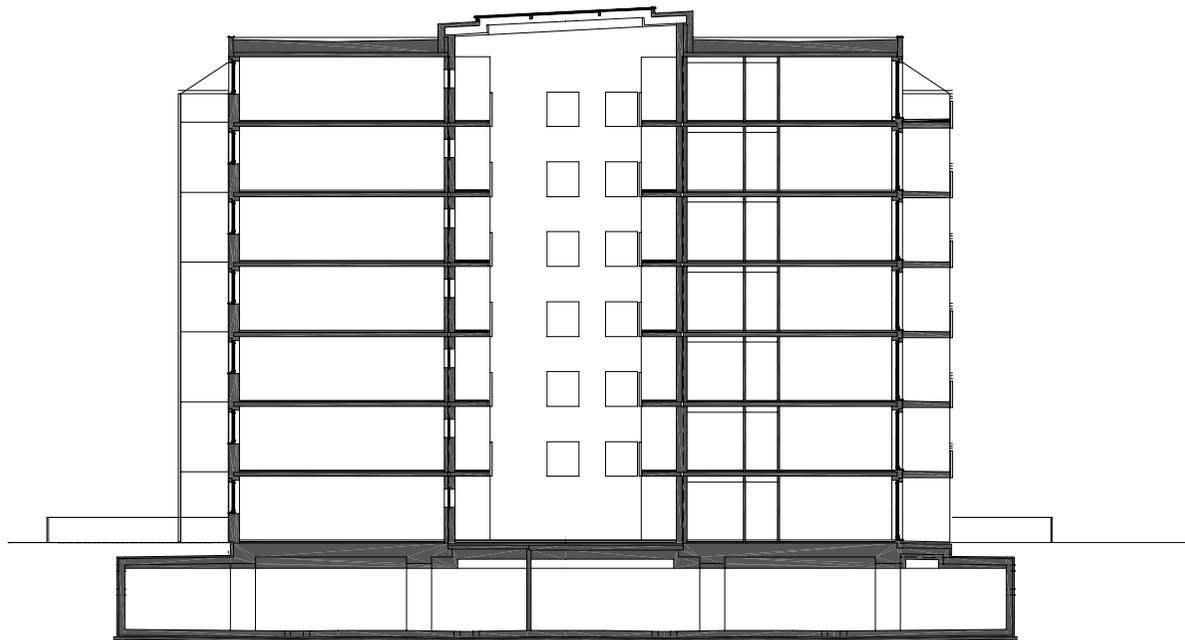

Kooperation
Hermann Kaufmann ZT Gmbh
Johannes Kaufmann Architektur

Publikationsplan
2_veröffentlichungen hk IV

Projektnummer Archiv
03_18

Plannummer CAD
274

M 1:300

Projekt

Planinhalt

KAMMELWEG, WIEN

QUERSCHNITT