


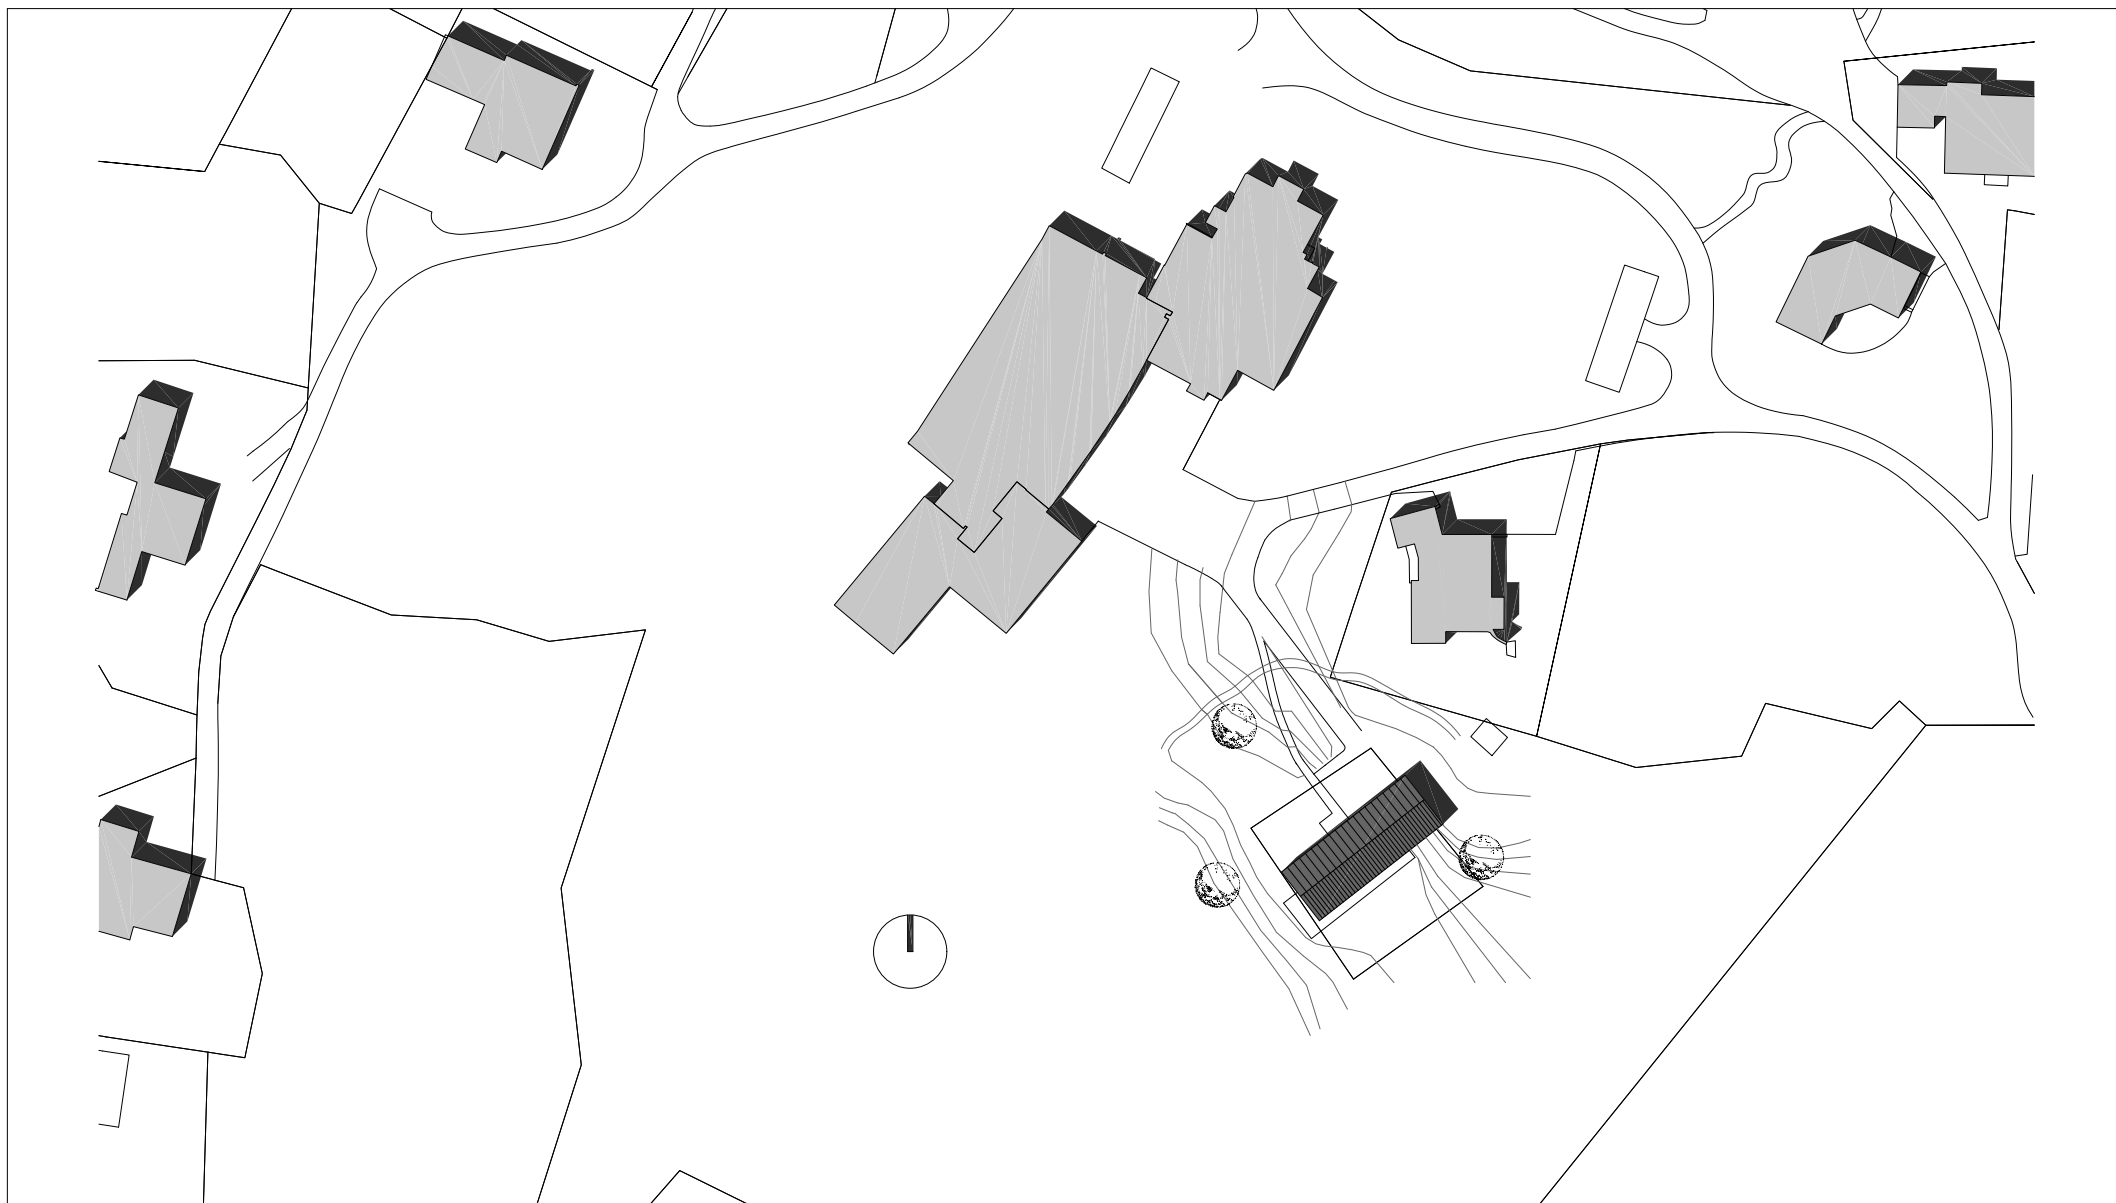

Architekten **Hermann Kaufmann ZT GmbH**

Sportplatzweg 5 A-6858 Schwarzach

T ++43 (0)5572 58174 www.hermann-kaufmann.at

office@hermann-kaufmann.at



Plannummer CAD
2_veröffentlichungen hk III / 1070

Projektnummer Archiv
494

Publikationsplan


M 1:1000

Projekt

Planinhalt

EFH KESSLER, HIRSCHEGG

LAGEPLAN

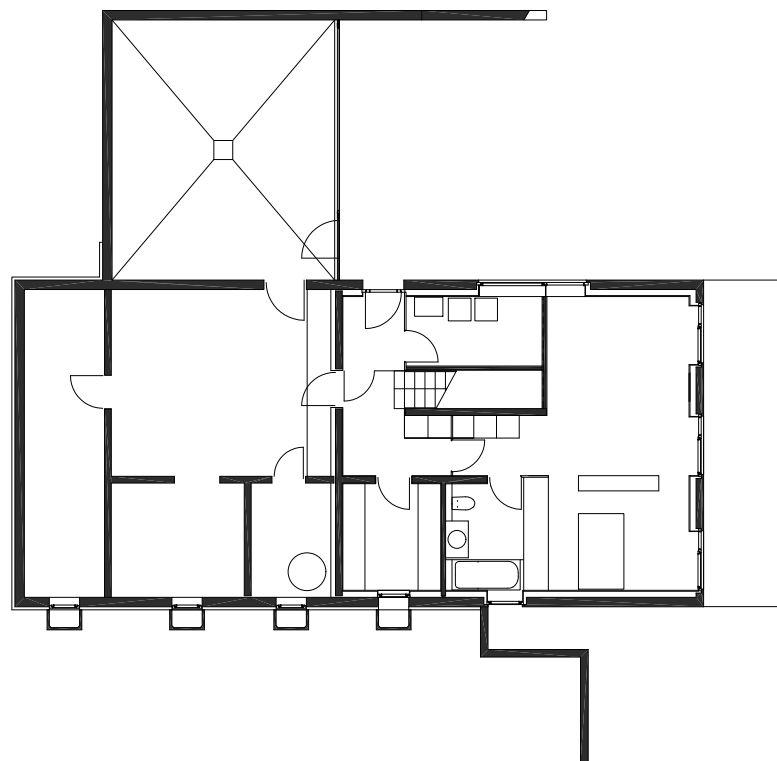

Architekten **Hermann Kaufmann ZT GmbH**

Sportplatzweg 5 A-6858 Schwarzach

T ++43 (0)5572 58174 www.hermann-kaufmann.at

office@hermann-kaufmann.at



Plannummer CAD
2_veröffentlichungen hk III / 1071

Projektnummer Archiv
494

Publikationsplan


M 1:200

Projekt

Planinhalt

EFH KESSLER, HIRSCHEGG

UNTERGESCHOSS

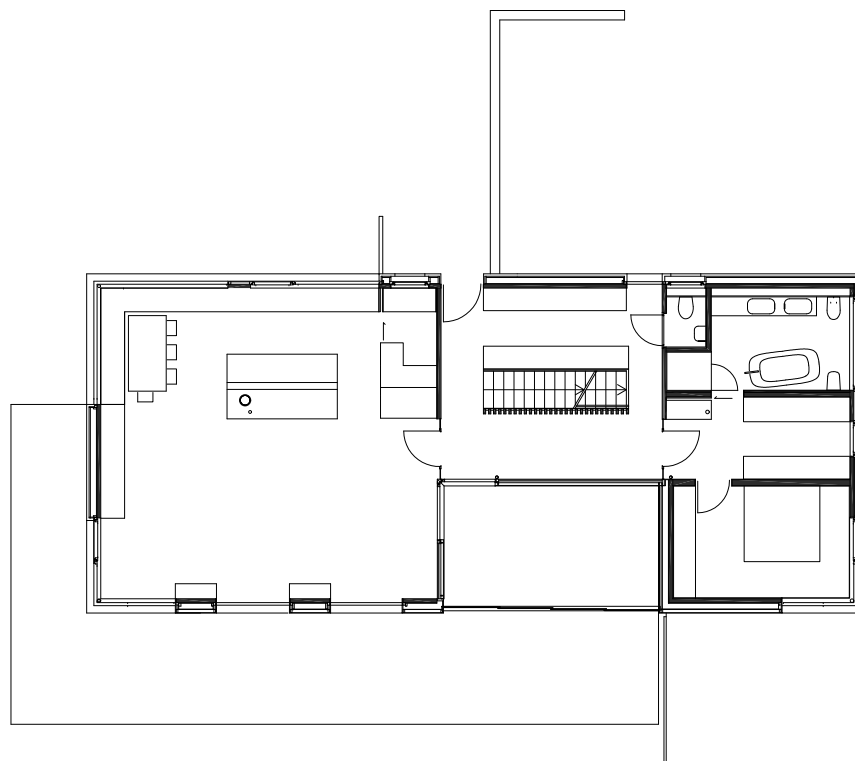

Architekten **Hermann Kaufmann ZT GmbH**

Sportplatzweg 5 A-6858 Schwarzach

T ++43 (0)5572 58174 www.hermann-kaufmann.at

office@hermann-kaufmann.at



Plannummer CAD
2_veröffentlichungen hk III / 1072

Projektnummer Archiv
494

Publikationsplan


M 1:200

Projekt

Planinhalt

EFH KESSLER, HIRSCHEGG

ERDGESCHOSS

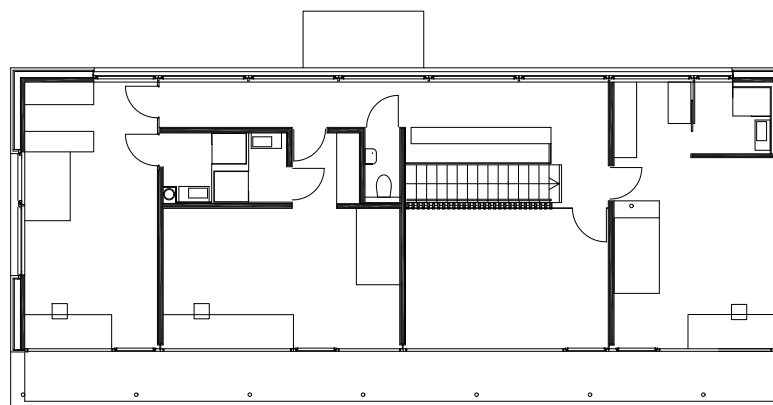

Architekten **Hermann Kaufmann ZT GmbH**

Sportplatzweg 5 A-6858 Schwarzach

T ++43 (0)5572 58174 www.hermann-kaufmann.at

office@hermann-kaufmann.at



Plannummer CAD
2_veröffentlichungen hk III / 1073

Projektnummer Archiv
494

Publikationsplan



M 1:200

Projekt

Planinhalt

EFH KESSLER, HIRSCHEGG

OBERGESCHOSS

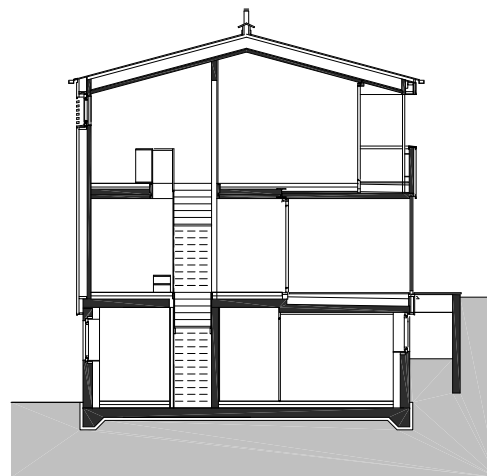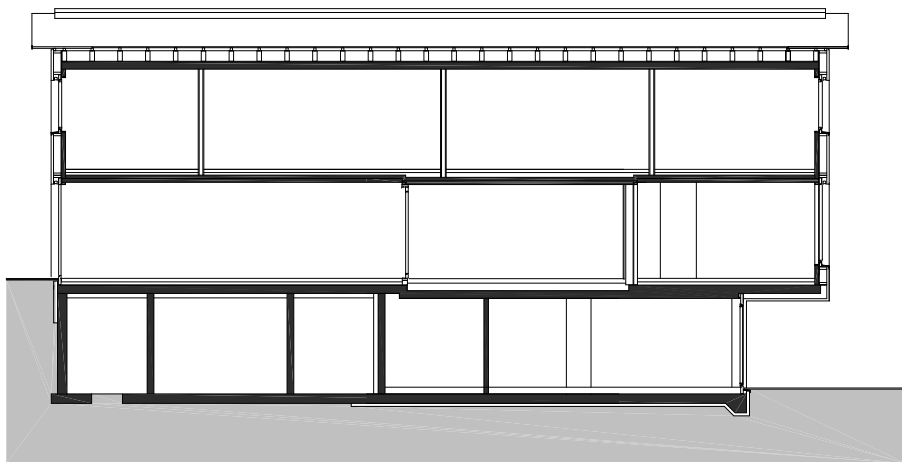





NORDWEST



NORDOST

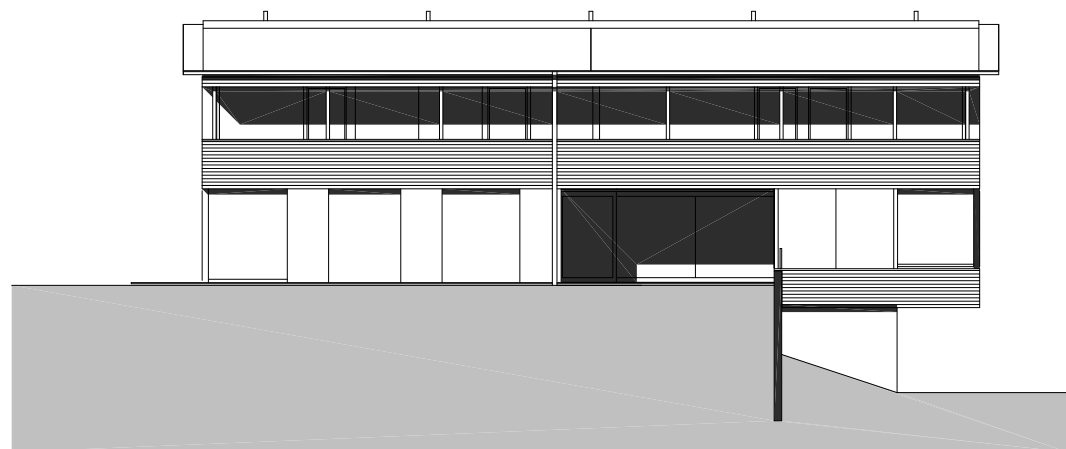

SÜDOST

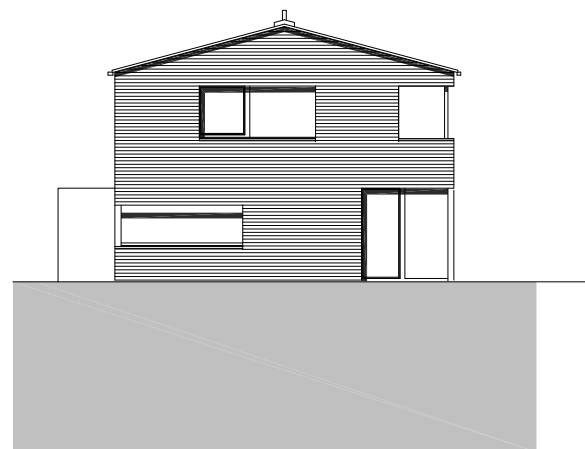

SÜDWEST

Architekten **Hermann Kaufmann ZT GmbH**

Sportplatzweg 5 A-6858 Schwarzach
T ++43 (0)5572 58174 www.hermann-kaufmann.at
office@hermann-kaufmann.at



Plannummer CAD
2_veröffentlichungen hk III / 1075

Projektnummer Archiv
494

Publikationsplan

M 1:200

Projekt

Planinhalt

EFH KESSLER, HIRSCHGEGG

ANSICHTEN