



planung
DI HERMANN KAUFMANN

publikationsplan

plannummer cad
2_veröffentlichungen hk III / 800


planinhalt
LAGEPLAN M 1:750

anschrift
T +43(0)5572/58174 F +43(0)5572/58013

6858 SCHWARZACH SPORTPLATZWEG 5
E-MAIL office@archbuero.at

projektnummer archiv
521

projekt
BE LUCHSINGER - BUCHLI, SCHAFFHAUSEN

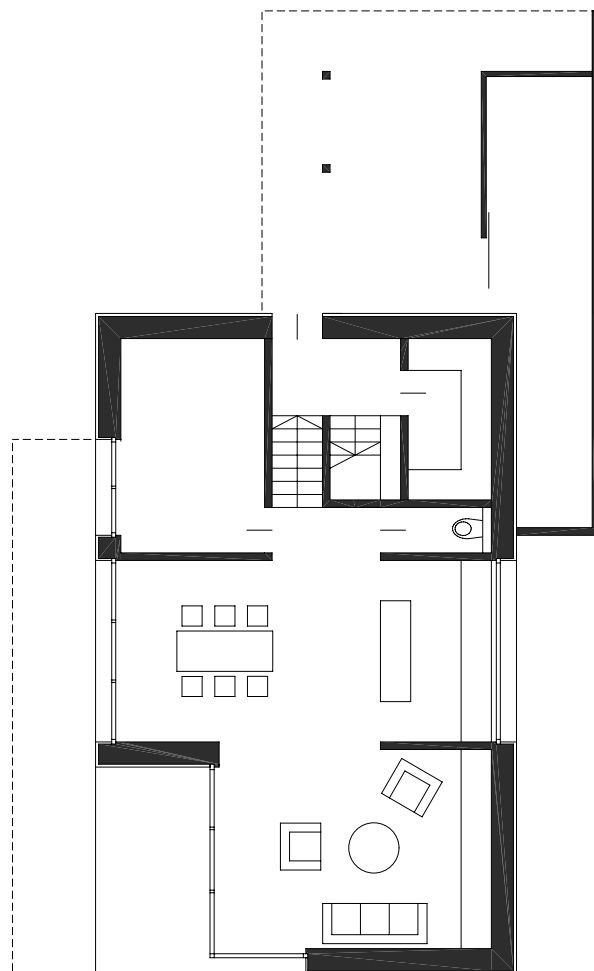

planung
DI HERMANN KAUFMANN

publikationsplan


plannummer cad
2_veröffentlichungen hk III / 801

planinhalt
EG M 1:150

anschrift 6858 SCHWARZACH SPORTPLATZWEG 5
T +43(0)5572/58174 F +43(0)5572/58013 E-MAIL office@archbuero.at

projektnummer archiv
521

projekt
BE LUCHSINGER - BUCHLI, SCHAFFHAUSEN

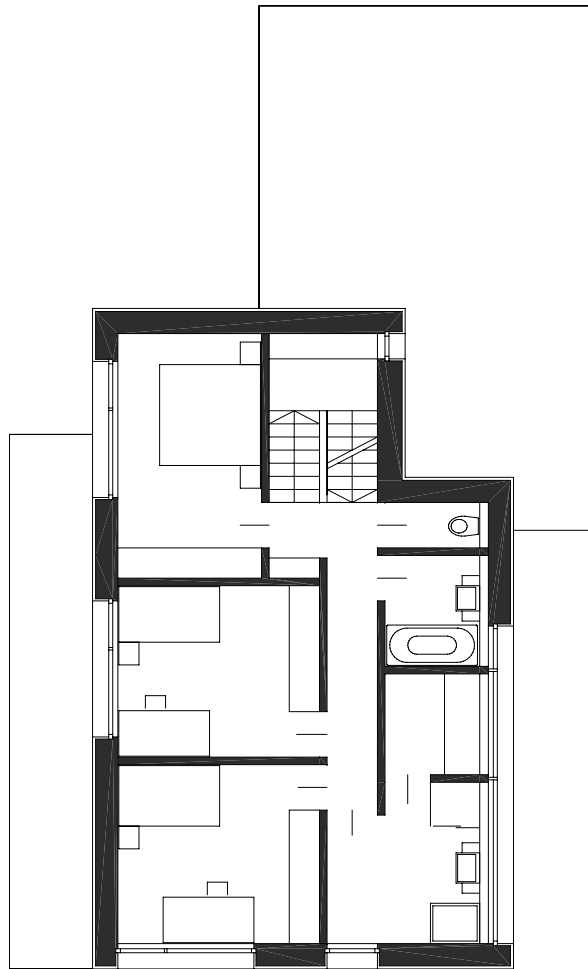

planung
DI HERMANN KAUFMANN

publikationsplan


plannummer cad
2_veröffentlichungen hk III / 802

planinhalt
OG 1 M 1:150

anschrift
T +43(0)5572/58174 F +43(0)5572/58013
6858 SCHWARZACH SPORTPLATZWEG 5
E-MAIL office@archbuero.at

projektnummer archiv
521

projekt
BE LUCHSINGER - BUCHLI, SCHAFFHAUSEN

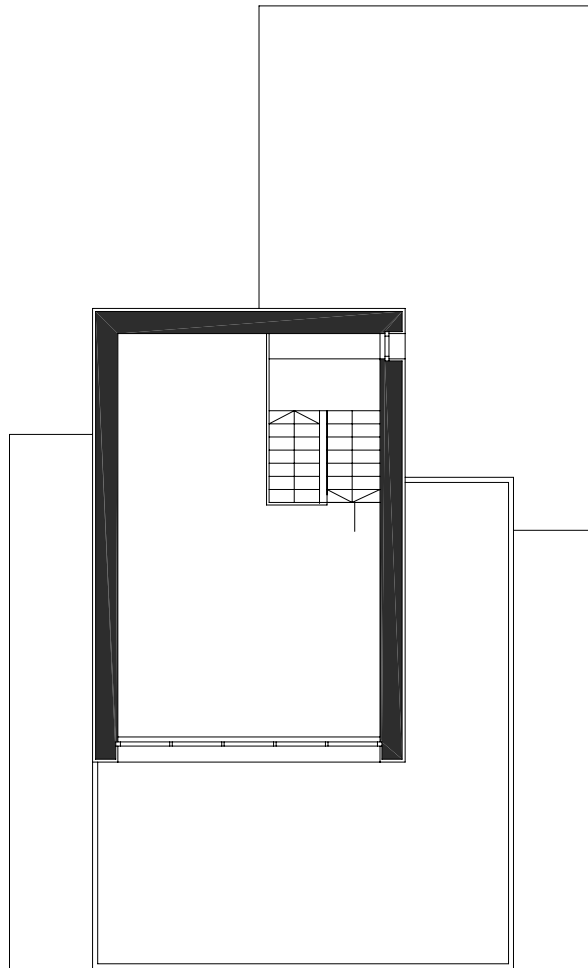

planung
DI HERMANN KAUFMANN

publikationsplan

plannummer cad

2_veröffentlichungen hk III / 803


planinhalt

OG 2 M 1:150


anschrift
6858 SCHWARZACH SPORTPLATZWEG 5
T +43(0)5572/58174 F +43(0)5572/58013 E-MAIL office@archbuero.at

projektnummer archiv
521


projekt
BE LUCHSINGER - BUCHLI, SCHAFFHAUSEN

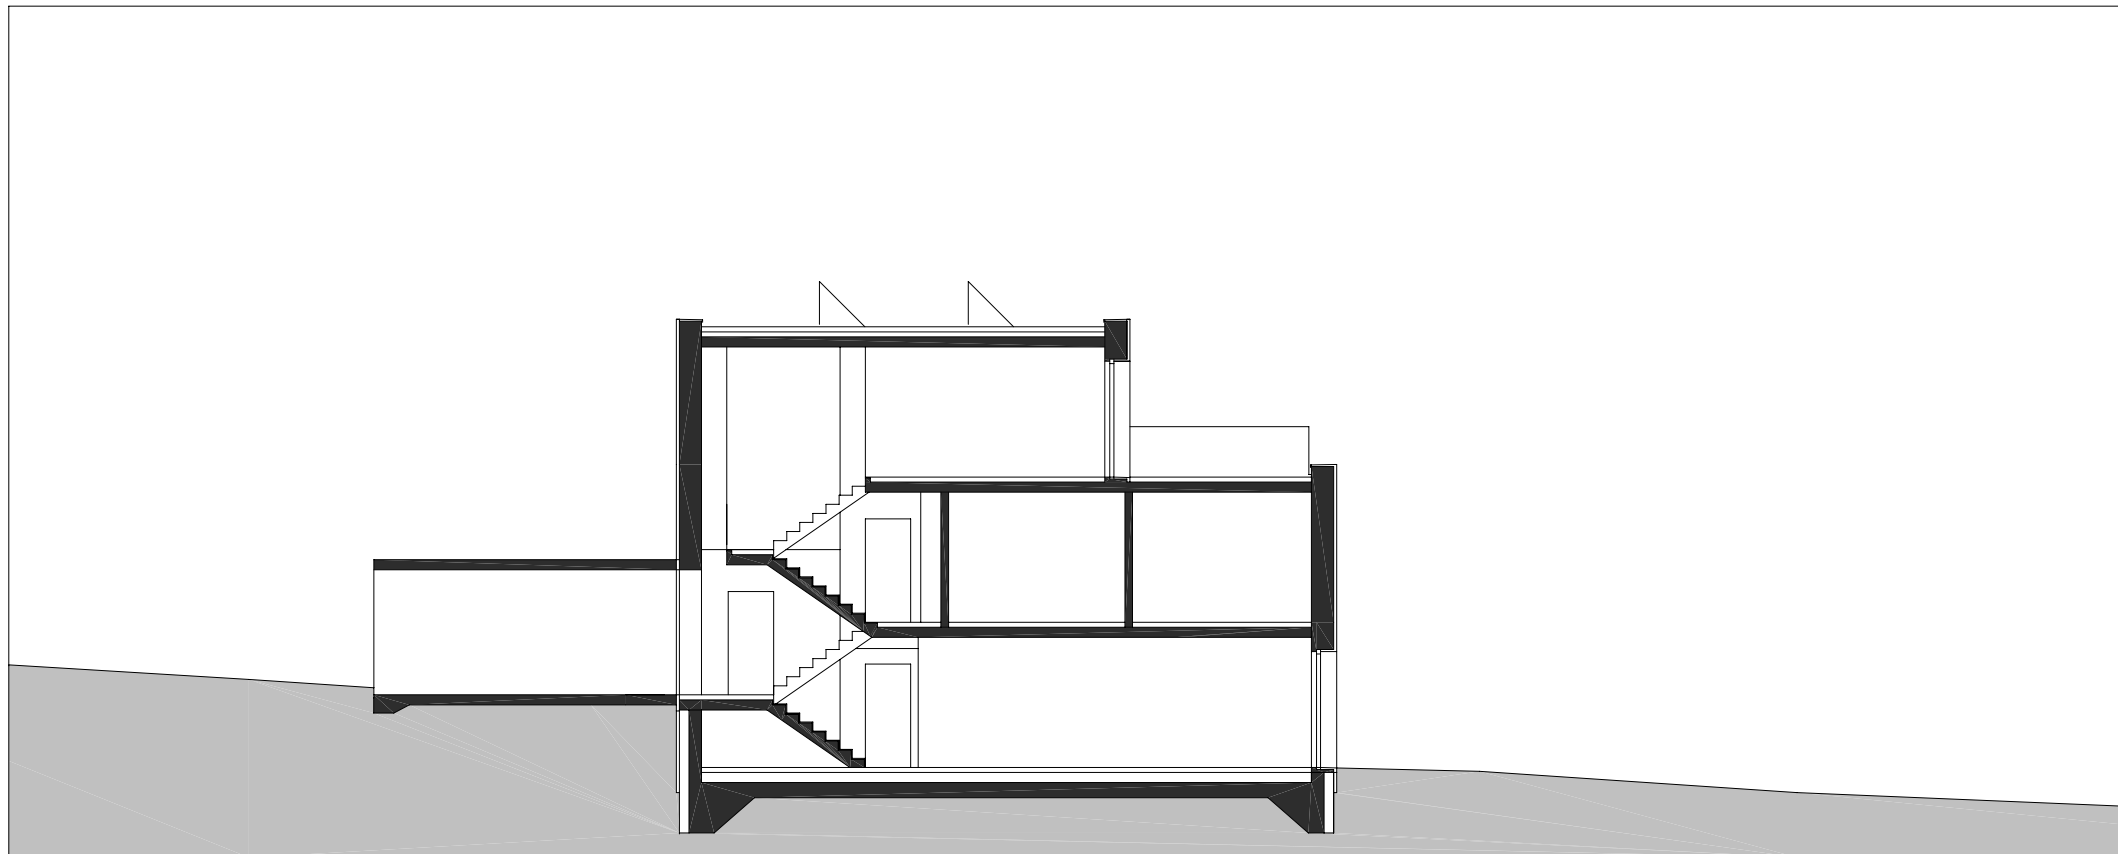

planung DI HERMANN KAUFMANN	publikationsplan	plannummer cad 2_veröffentlichungen hk III / 804	planinhalt SCHNITT M 1:150
anschrift T +43(0)5572/58174 F +43(0)5572/58013 E-MAIL office@archbuero.at	6858 SCHWARZACH SPORTPLATZWEG 5	projektnummer archiv 521	projekt BE LUCHSINGER - BUCHLI, SCHAFFHAUSEN

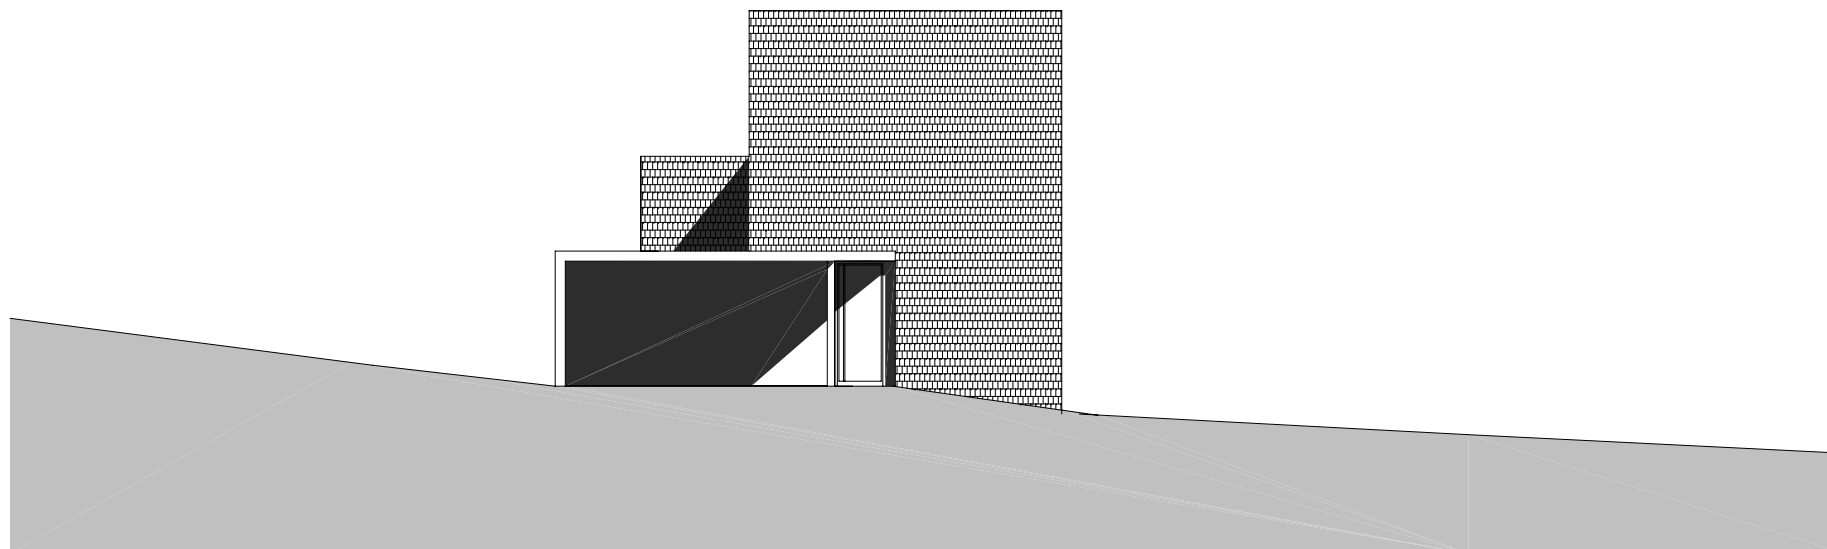


ANSICHT NORD

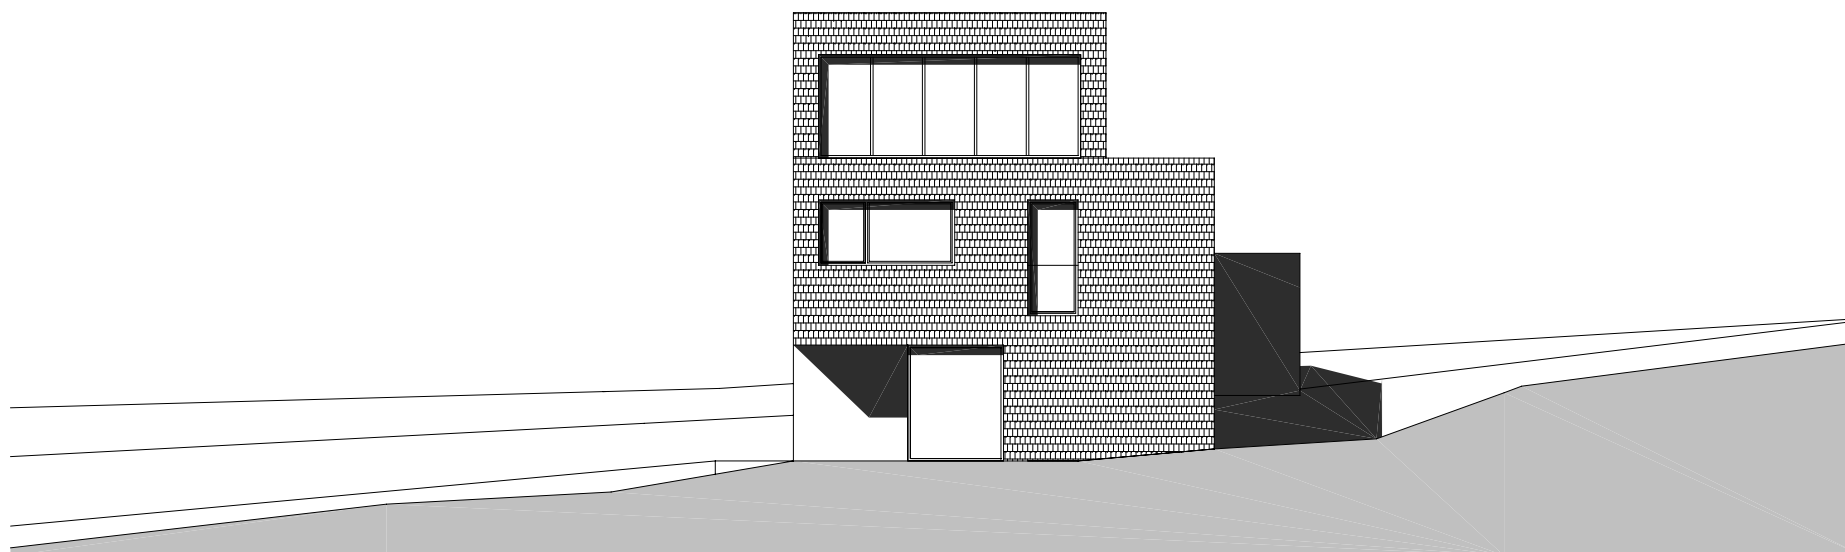

ANSICHT SÜD

planung DI HERMANN KAUFMANN	publikationsplan	plannummer cad 2_veröffentlichungen hk III / 805	planinhalt ANSICHT NORD_ ANSICHT SÜD M 1:150
anschrift T +43(0)5572/58174 F +43(0)5572/58013 E-MAIL office@archbuero.at	6858 SCHWARZACH SPORTPLATZWEG 5	projektnummer archiv 521	projekt BE LUCHSINGER - BUCHLI, SCHAFFHAUSEN

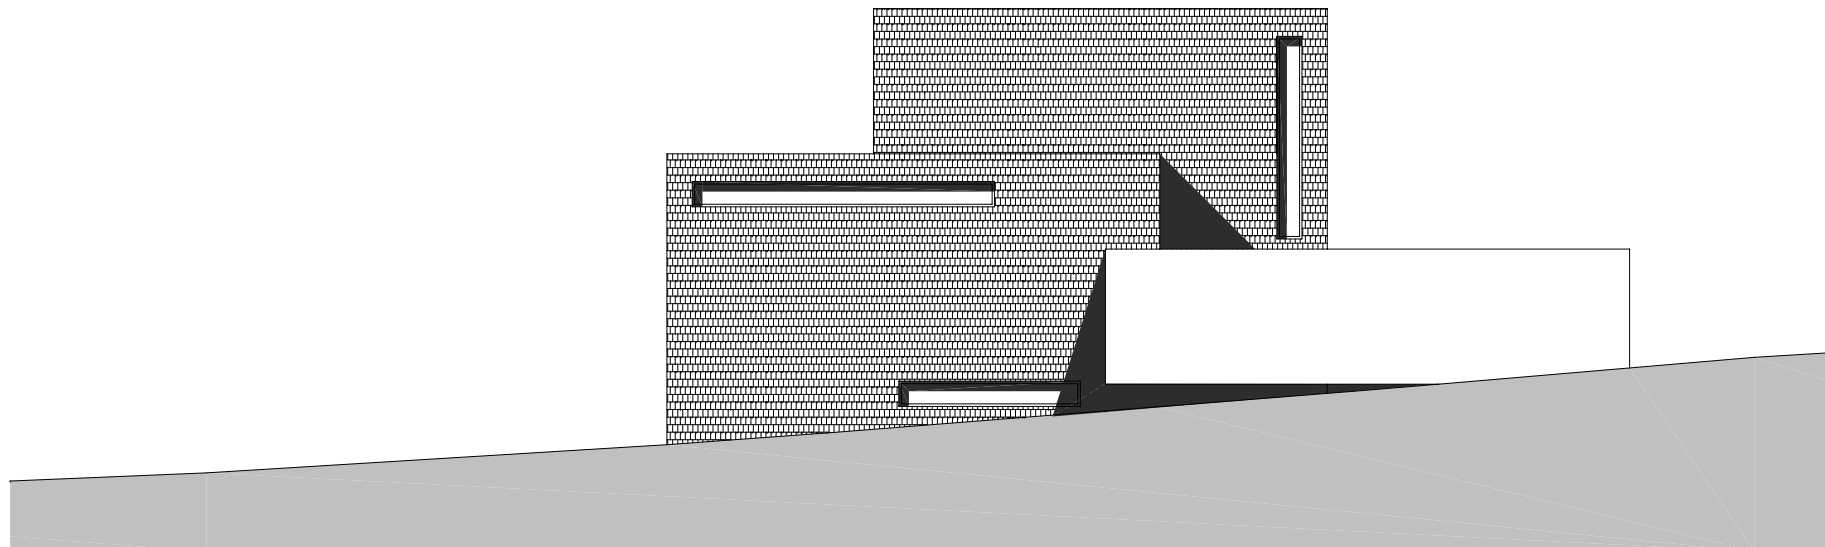

ANSICHT OST



ANSICHT WEST

planung DI HERMANN KAUFMANN	publikationsplan	plannummer cad 2_veröffentlichungen hk III / 806	planinhalt ANSICHT OST_ ANSICHT WEST M 1:150
anschrift T +43(0)5572/58174 F +43(0)5572/58013 E-MAIL office@archbuero.at	6858 SCHWARZACH SPORTPLATZWEG 5	projektnummer archiv 521	projekt BE LUCHSINGER - BUCHLI, SCHAFFHAUSEN