




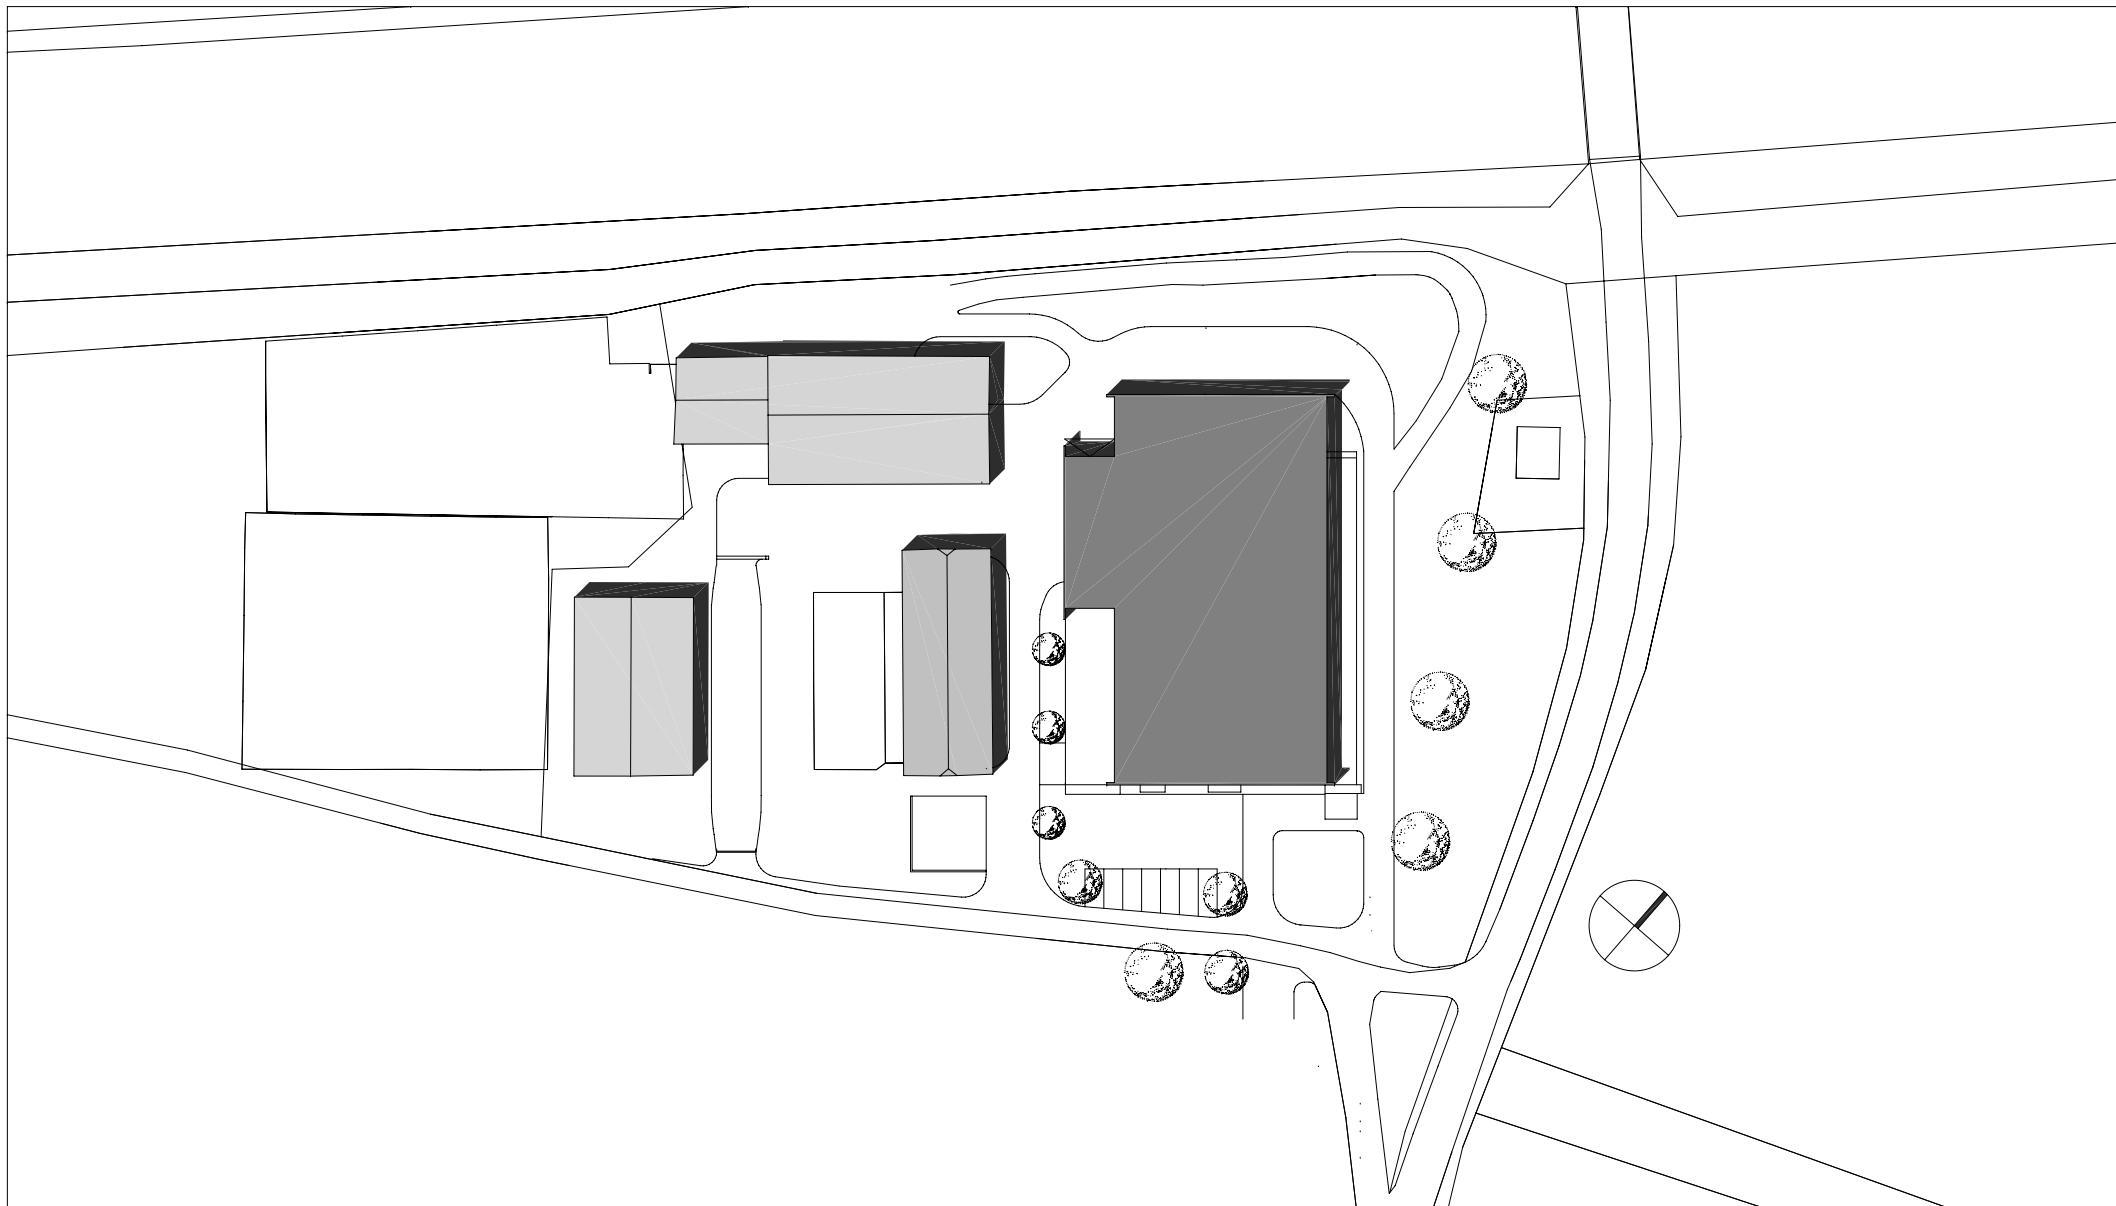


planung DI HERMANN KAUFMANN	publikationsplan 2_veröffentlichungen hk III / 810	planinhalt LAGEPLAN M 1:1000
anschrift T +43(0)5572/58174 F +43(0)5572/58013 6858 SCHWARZACH SPORTPLATZWEG 5 E-MAIL office@archbuero.at	projektnummer archiv 512	projekt NEUBAU "RHEINHOF" HOHENEMS

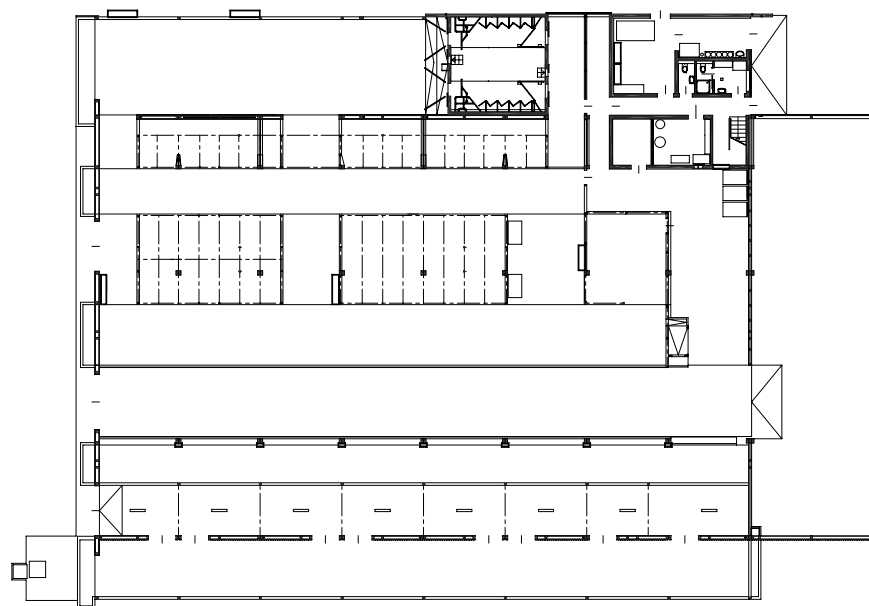


planung DI HERMANN KAUFMANN	publikationsplan	plannummer cad 2_veröffentlichungen hk III / 811	planinhalt ERDGESCHOSS M 1:500
anschrift T +43(0)5572/58174 F +43(0)5572/58013 6858 SCHWARZACH SPORTPLATZWEG 5 E-MAIL office@archbuero.at	projektnummer archiv 512	projekt NEUBAU "RHEINHOF" HOHENEMS	

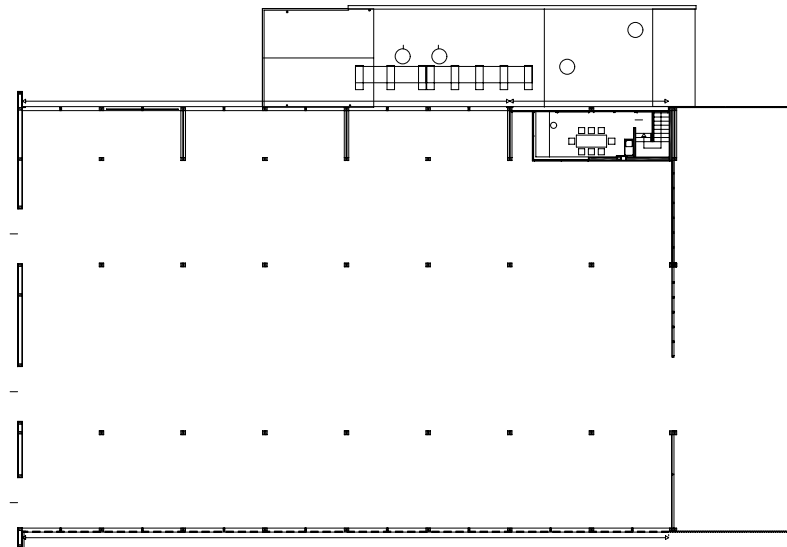


planung DI HERMANN KAUFMANN	publikationsplan	plannummer cad 2_veröffentlichungen hk III / 812	planinhalt OBERGESCHOSS M 1:500
anschrift T +43(0)5572/58174 F +43(0)5572/58013 6858 SCHWARZACH SPORTPLATZWEG 5 E-MAIL office@archbuero.at	projektnummer archiv 512	projekt NEUBAU " RHEINHOF " HOHENEMS	

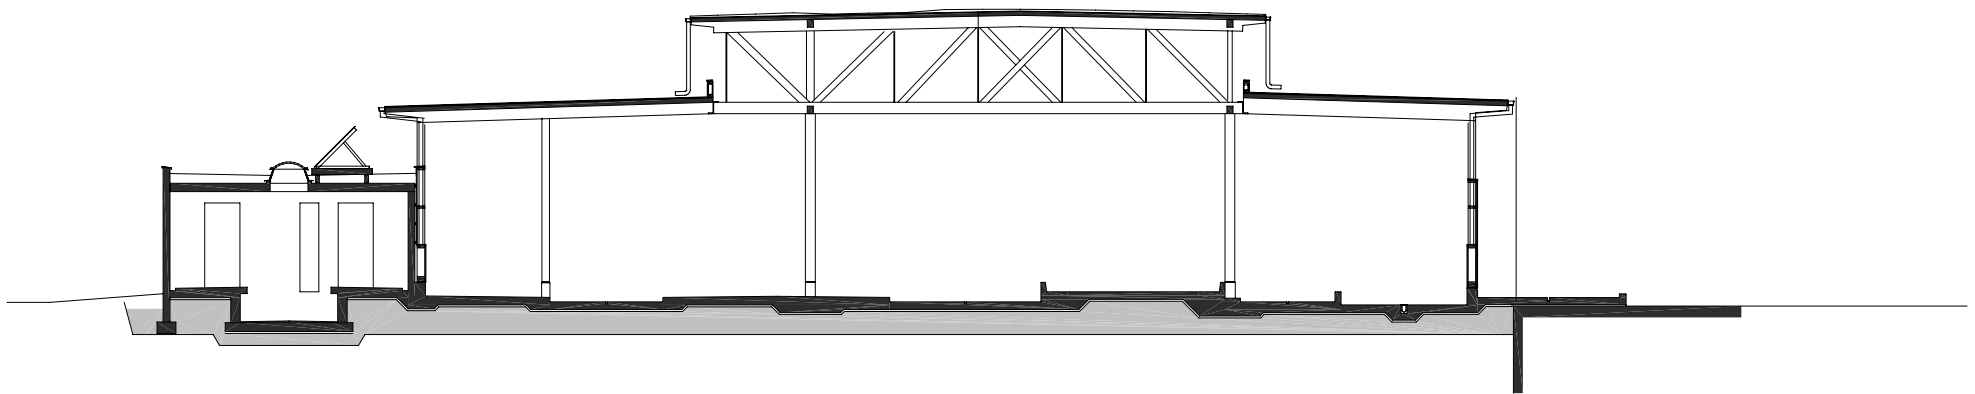

planung DI HERMANN KAUFMANN	publikationsplan	plannummer cad 2_veröffentlichungen hk III / 813	planinhalt SCHNITT M 1:200
anschrift T +43(0)5572/58174 F +43(0)5572/58013 E-MAIL office@archbuero.at	6858 SCHWARZACH SPORTPLATZWEG 5	projektnummer archiv 512	projekt NEUBAU " RHEINHOF " HOHENEMS

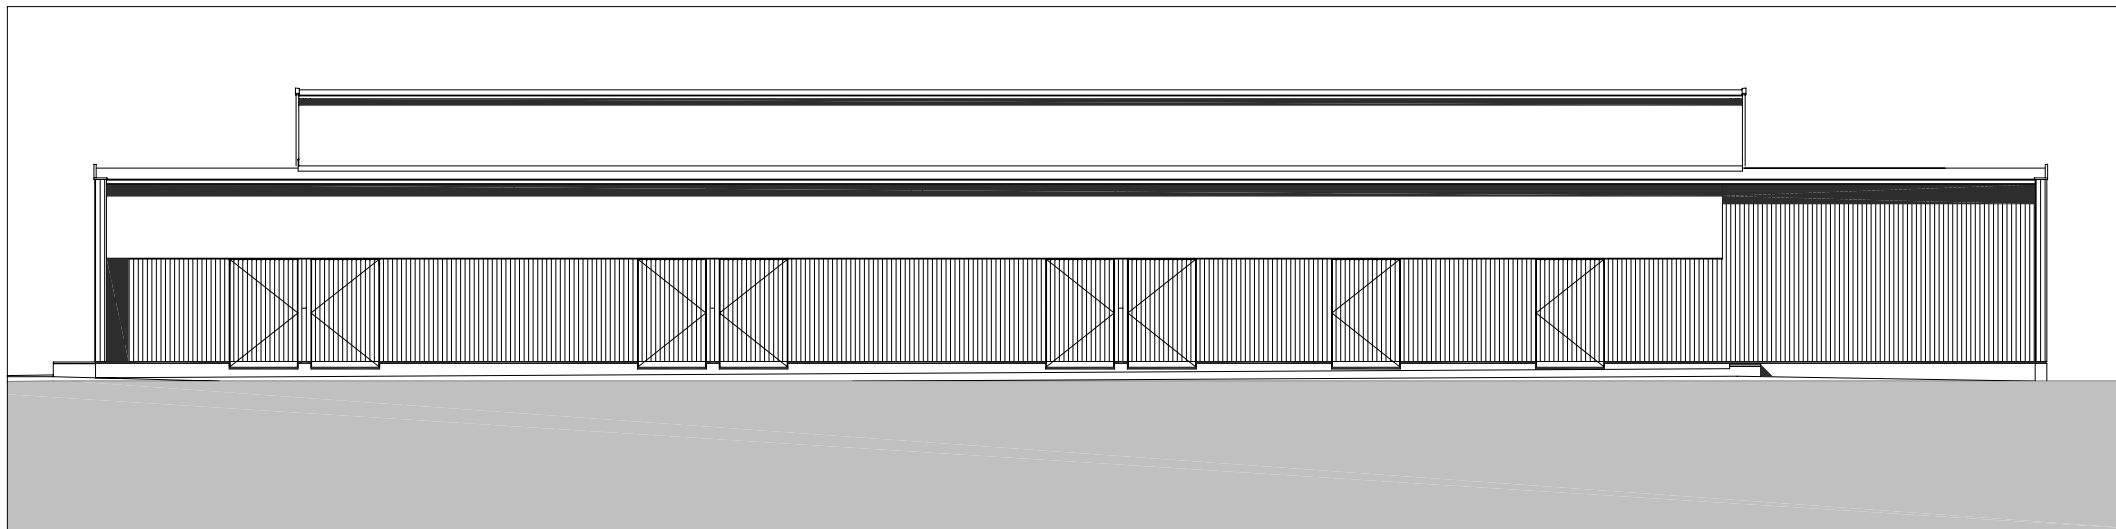


ANISCHT NORDOST

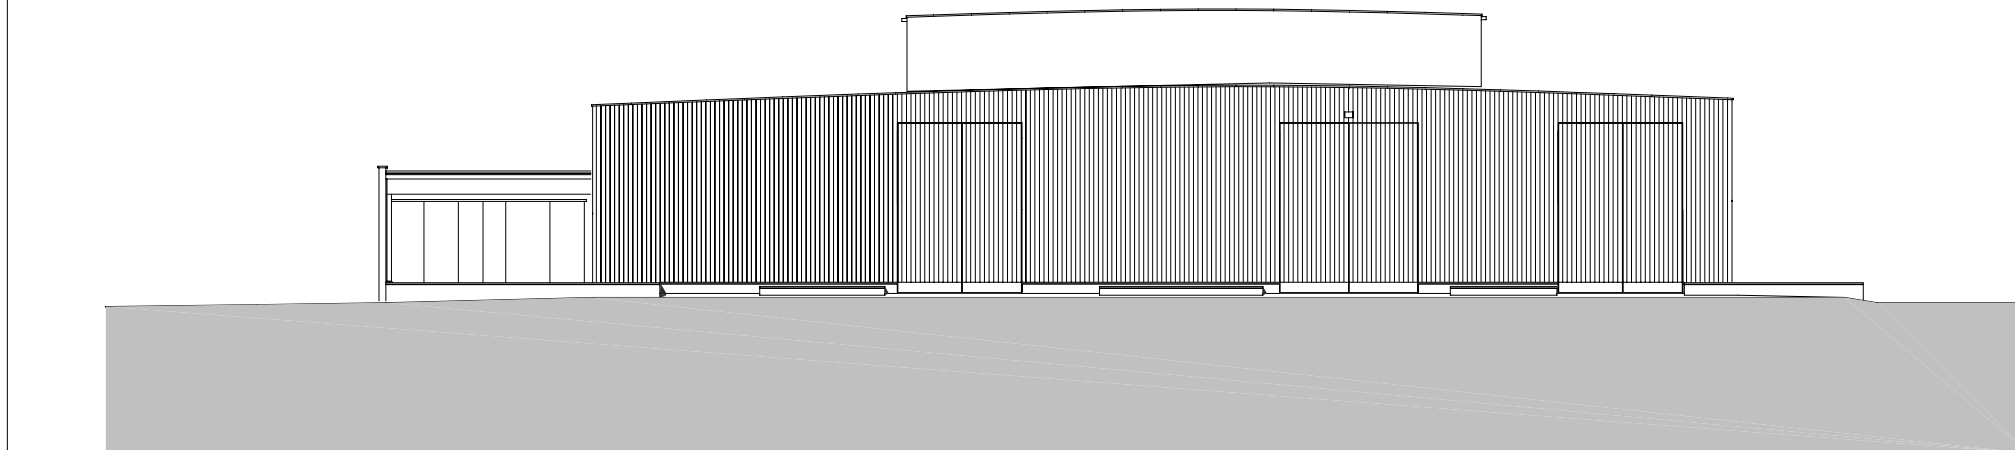


ANISCHT SÜDOST

planung DI HERMANN KAUFMANN	publikationsplan	plannummer cad 2_veröffentlichungen hk III / 815	planinhalt ANISCHT NORDOST_ANSICHT SÜDOST M 1:200
anschrift T +43(0)5572/58174 F +43(0)5572/58013 E-MAIL office@archbuero.at	6858 SCHWARZACH SPORTPLATZWEG 5	projektnummer archiv 512	projekt NEUBAU " RHEINHOF " HOHENEMS

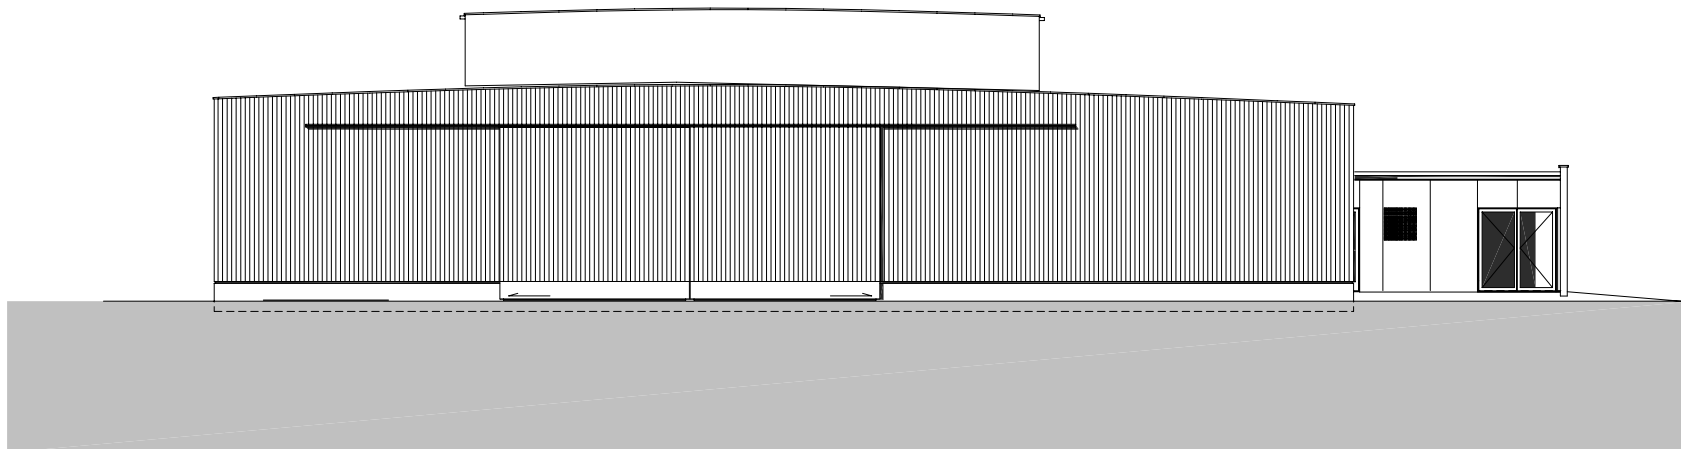

ANISCHT NORDWEST

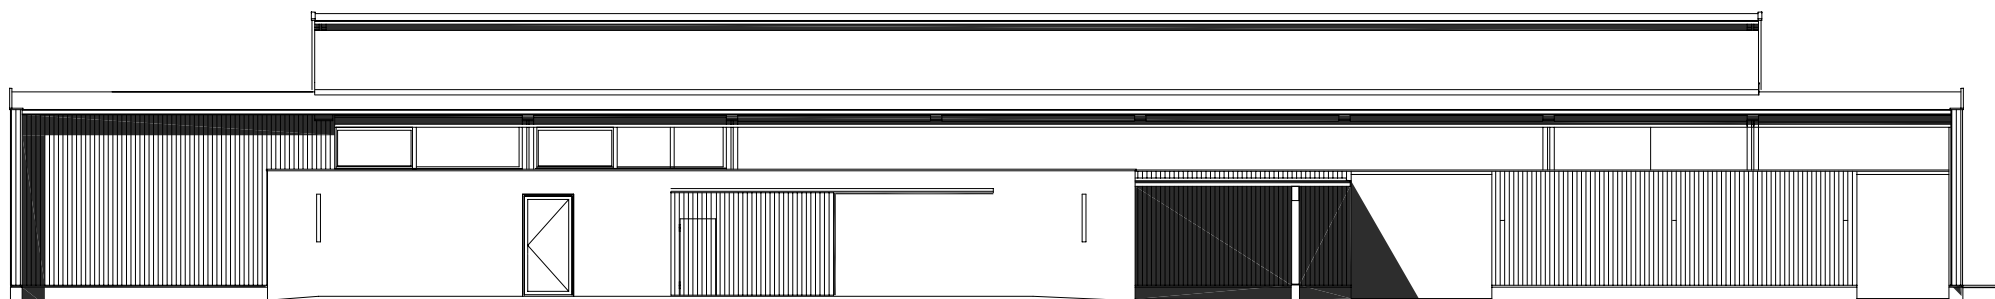

ANISCHT SÜDWEST

planung DI HERMANN KAUFMANN	publikationsplan	plannummer cad 2_veröffentlichungen hk III / 814	planinhalt ANISCHT NORDWEST_ANSICHT SÜDWEST M 1:200
anschrift T +43(0)5572/58174 F +43(0)5572/58013 6858 SCHWARZACH SPORTPLATZWEG 5 E-MAIL office@archbuero.at	projektnummer archiv 512	projekt NEUBAU " RHEINHOF " HOHENEMS	