


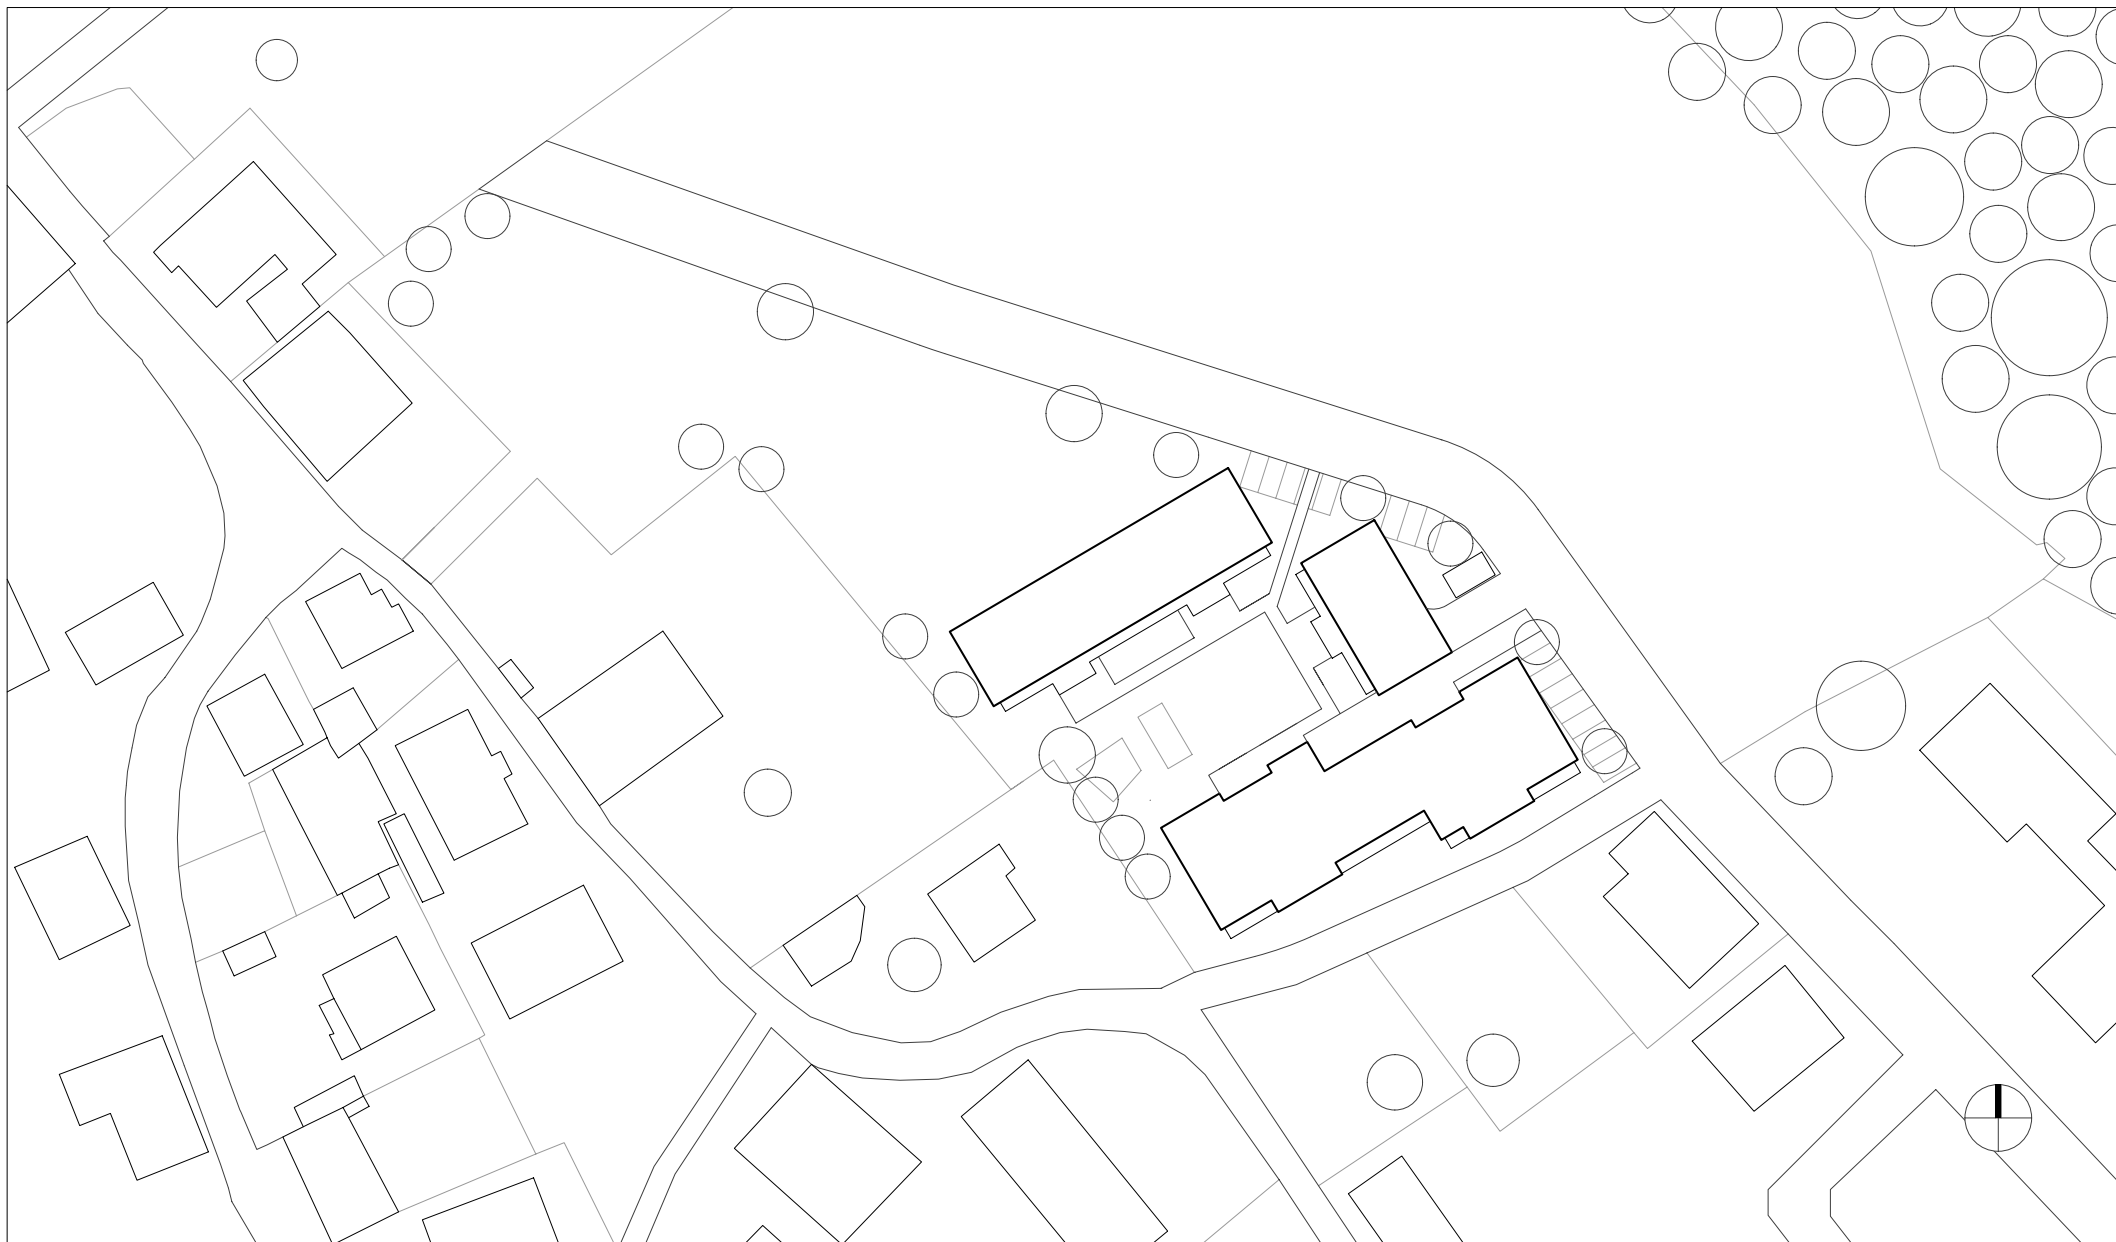

HK ARCHITEKTEN

Hermann Kaufmann + Partner ZT GmbH

Sportplatzweg 5, A-6858 Schwarzach, T +43 5572 58174

www.hkarchitekten.at, office@hkarchitekten.at

Publikationsplan

2_veröffentlichungen hk V

Format

A4

Plannummer CAD

540

Projekt

HERBERT VON PICHLER STRASSE, JENBACH - BA I

Projektnummer / Archiv

06_40


Bearbeiter

jw

M 1:1000

Planinhalt

LAGEPLAN

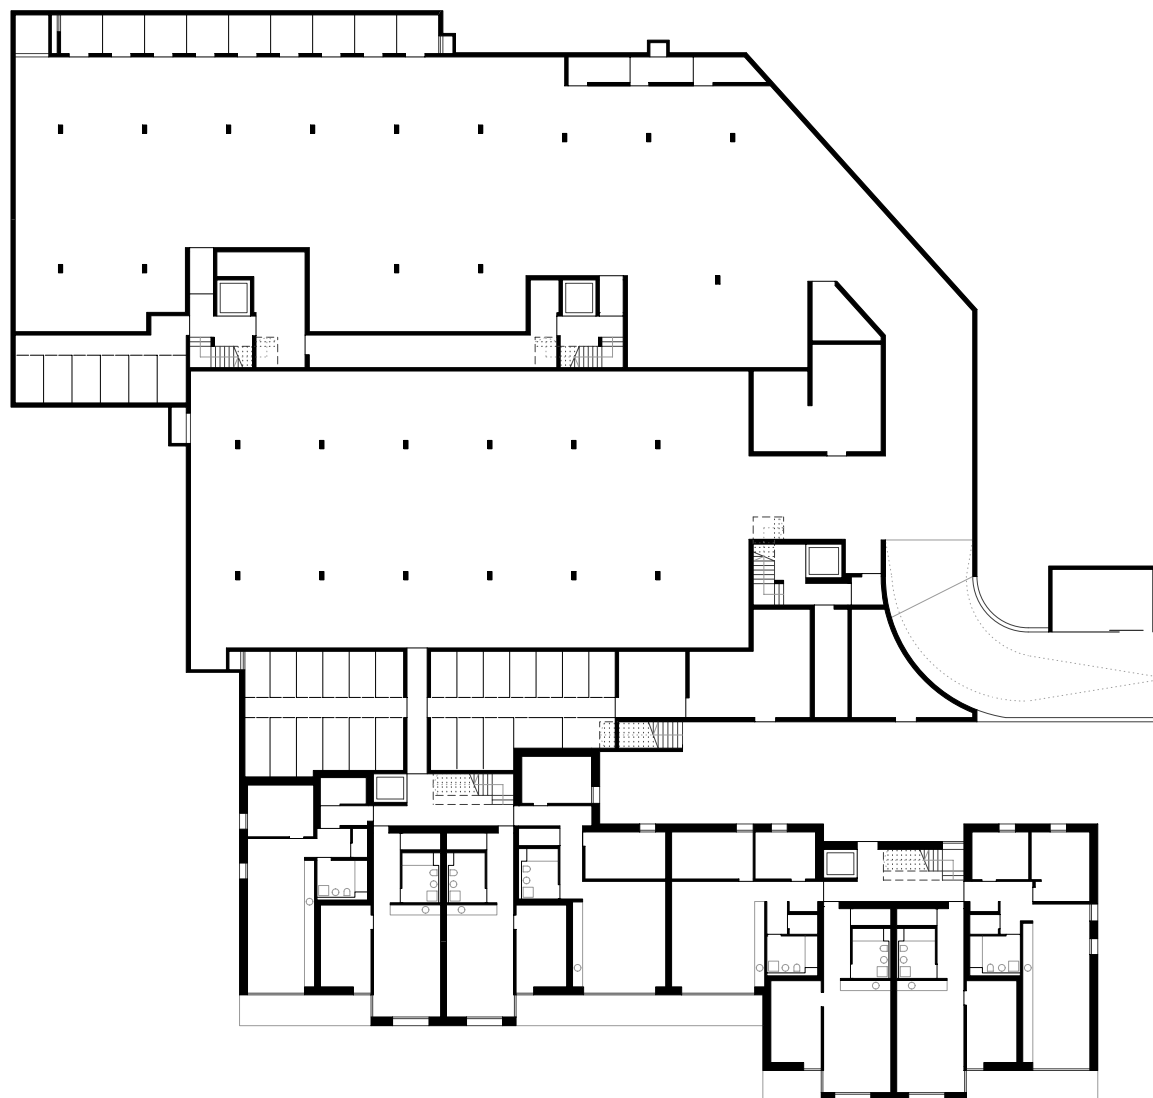

HK ARCHITEKTEN

Hermann Kaufmann + Partner ZT GmbH

Sportplatzweg 5, A-6858 Schwarzach, T +43 5572 58174

www.hkarchitekten.at, office@hkarchitekten.at

Publikationsplan

2_veröffentlichungen hk V

Format

A4

Plannummer CAD

541

Projekt

HERBERT VON PICHLER STRASSE, JENBACH, BA I

Projektnummer / Archiv

06_40


Bearbeiter

jw

M 1:450

Planinhalt

UNTERGESCHOSS

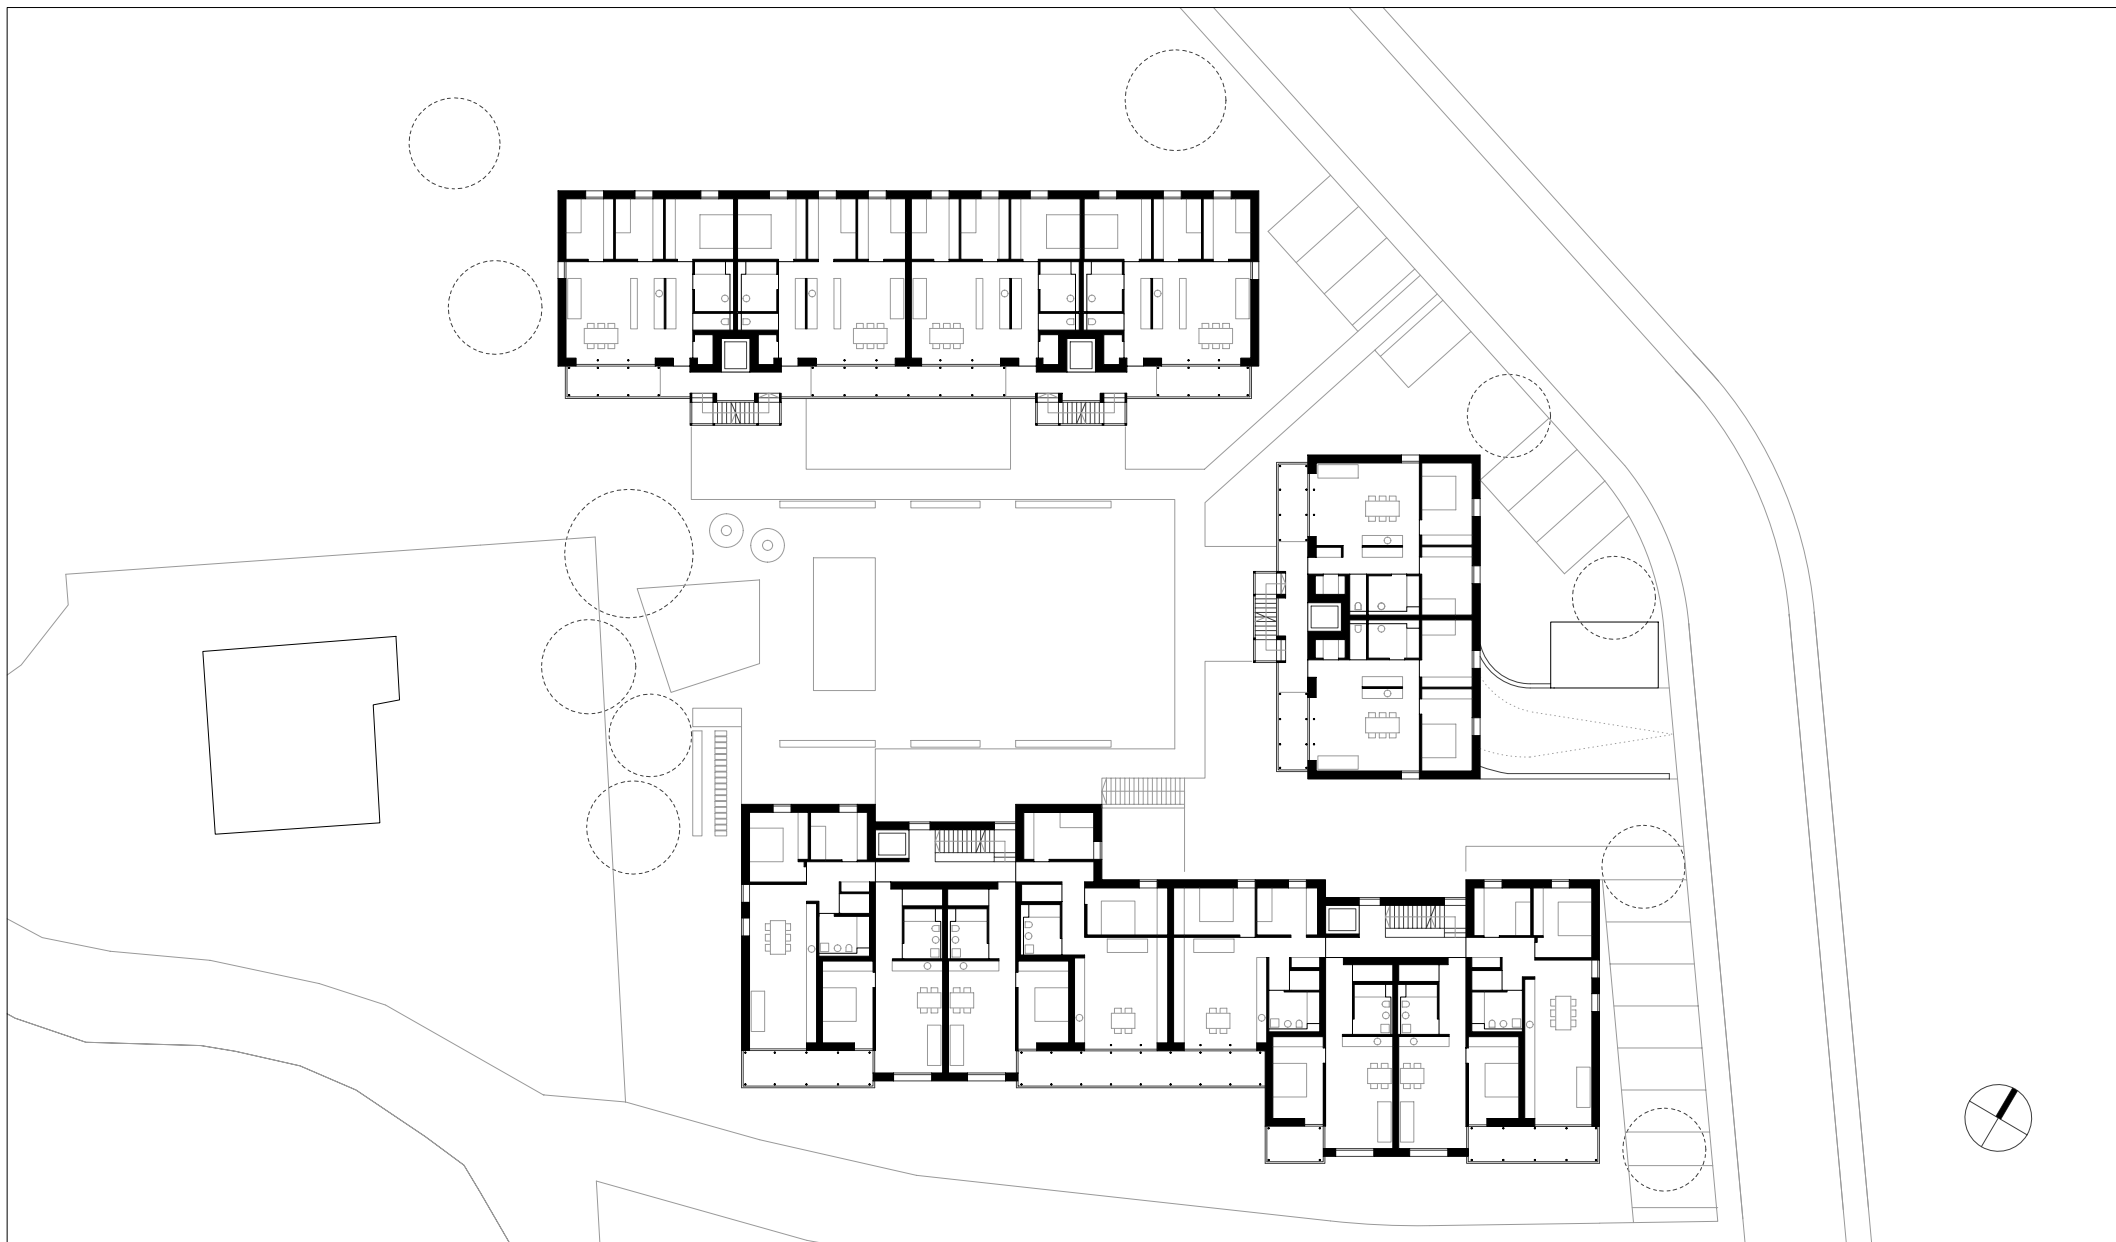

HK ARCHITEKTEN

Hermann Kaufmann + Partner ZT GmbH

Sportplatzweg 5, A-6858 Schwarzach, T +43 5572 58174

www.hkarchitekten.at, office@hkarchitekten.at

Publikationsplan

2_veröffentlichungen hk V

Format

A4

Plannummer CAD

542

Projekt

HERBERT VON PICHLER STRASSE, JENBACH, BA I

Projektnummer / Archiv

06_40



Bearbeiter

jw

M 1:450

Planinhalt

ERDGESCHOSS

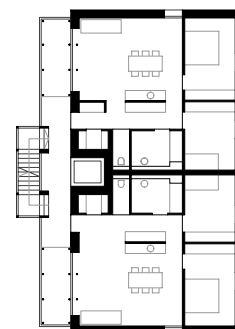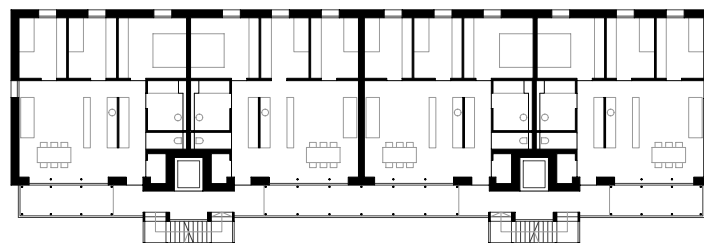

HK ARCHITEKTEN

Hermann Kaufmann + Partner ZT GmbH

Sportplatzweg 5, A-6858 Schwarzach, T +43 5572 58174

www.hkarchitekten.at, office@hkarchitekten.at

Publikationsplan

2_veröffentlichungen hk V

Format

A4

Plannummer CAD

543

Projekt

HERBERT VON PICHLER STRASSE, JENBACH, BA I

Projektnummer / Archiv

06_40

Bearbeiter

jw

M 1:450

Planinhalt

REGELGESCHOSS



HK ARCHITEKTEN

Hermann Kaufmann + Partner ZT GmbH

Sportplatzweg 5, A-6858 Schwarzach, T +43 5572 58174

www.hkarchitekten.at, office@hkarchitekten.at

Publikationsplan

2_veröffentlichungen hk V

Format

A4

Plannummer CAD

545

Projekt

HERBERT VON PICHLER STRASSE, JENBACH, BA I

Projektnummer / Archiv

06_40


Bearbeiter

jw

M 1:450

Planinhalt

QUERSCHNITT

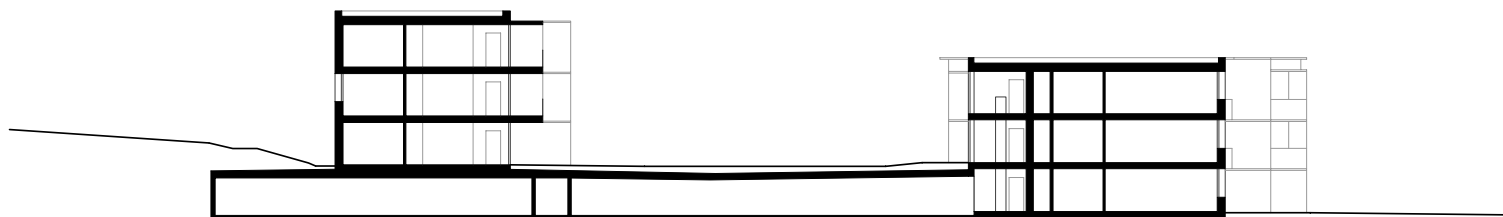

HK ARCHITEKTEN

Hermann Kaufmann + Partner ZT GmbH

Sportplatzweg 5, A-6858 Schwarzach, T +43 5572 58174

www.hkarchitekten.at, office@hkarchitekten.at

Publikationsplan

2_veröffentlichungen hk V

Format

A4

Plannummer CAD

544

Projekt

HERBERT VON PICHLER STRASSE, JENBACH, BA I

Projektnummer / Archiv

06_40

Bearbeiter

jw

M 1:450

Planinhalt

LÄNGSSCHNITT