

HK ARCHITEKTEN

Hermann Kaufmann + Partner ZT GmbH

Sportplatzweg 5, A-6858 Schwarzach, T +43 5572 58174

www.hkarchitekten.at, office@hkarchitekten.at

Publikationsplan

Format

A4

Plannummer CAD

Projekt

TUM EXZELLENZZENTRUM GARCHING


Projektnummer / Archiv

Bearbeiter

Planinhalt

LAGEPLAN

07_23

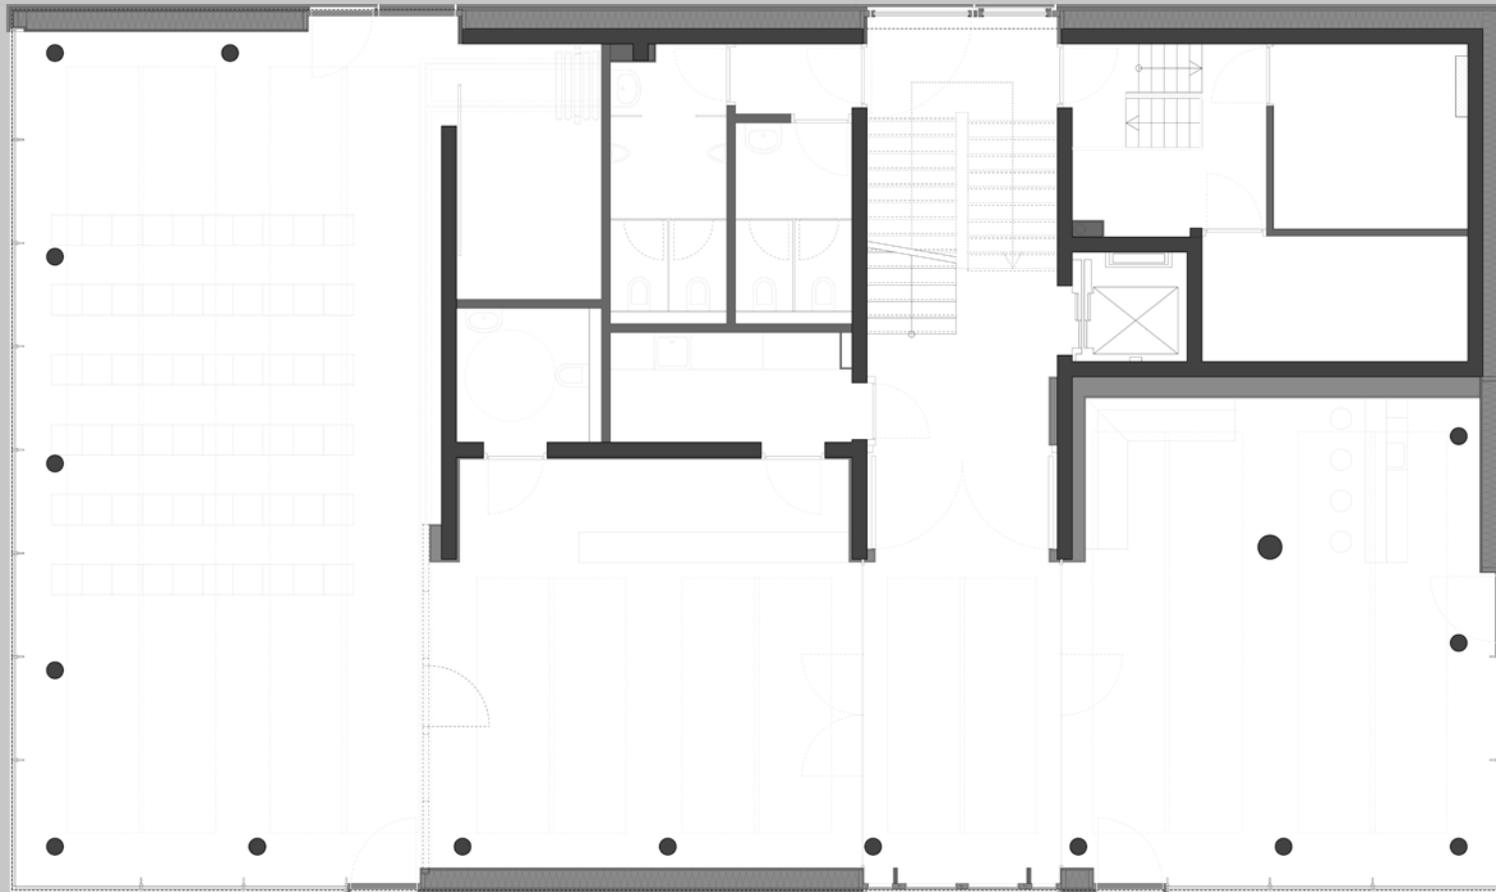

HK ARCHITEKTEN

Hermann Kaufmann + Partner ZT GmbH

Sportplatzweg 5, A-6858 Schwarzach, T +43 5572 58174

www.hkarchitekten.at, office@hkarchitekten.at

Publikationsplan

Format
A4

Plannummer CAD

Projekt


TUM EXZELLENZZENTRUM GARCHING

Projektnummer / Archiv
07_23

Bearbeiter

Planinhalt

LAGEPLAN

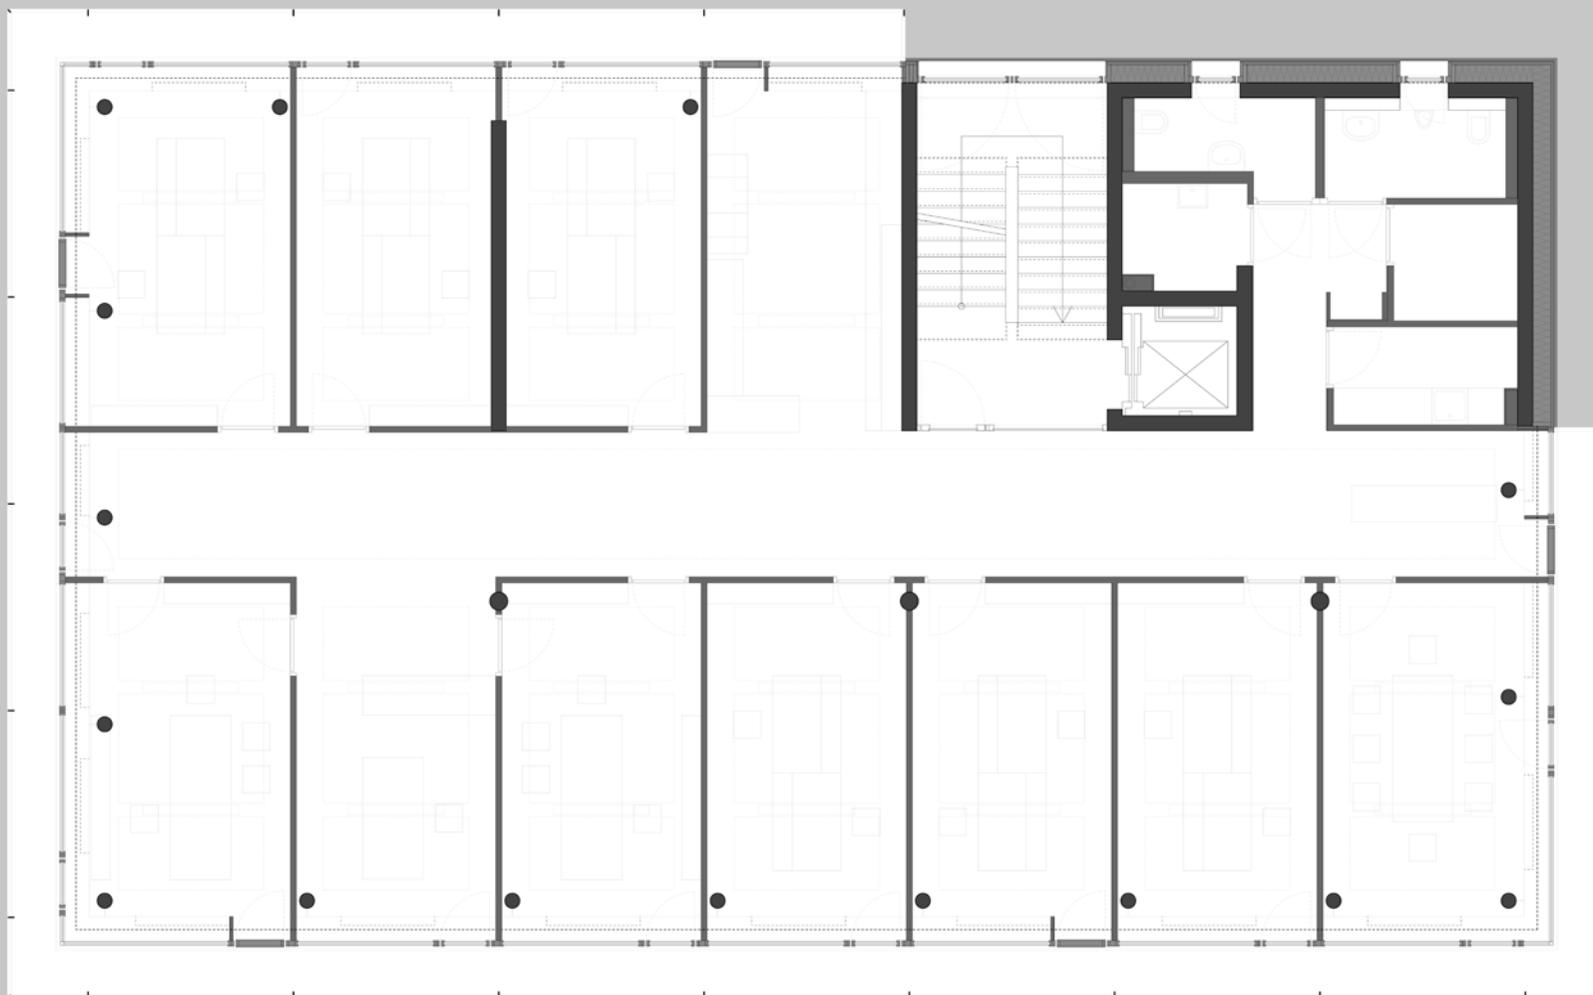

HK ARCHITEKTEN

Hermann Kaufmann + Partner ZT GmbH

Sportplatzweg 5, A-6858 Schwarzach, T +43 5572 58174

www.hkarchitekten.at, office@hkarchitekten.at

Publikationsplan

Format
A4

Plannummer CAD

Projekt


TUM EXZELLENZZENTRUM GARCHING

Projektnummer / Archiv
07_23

Bearbeiter

Planinhalt

OBERGESCHOSS

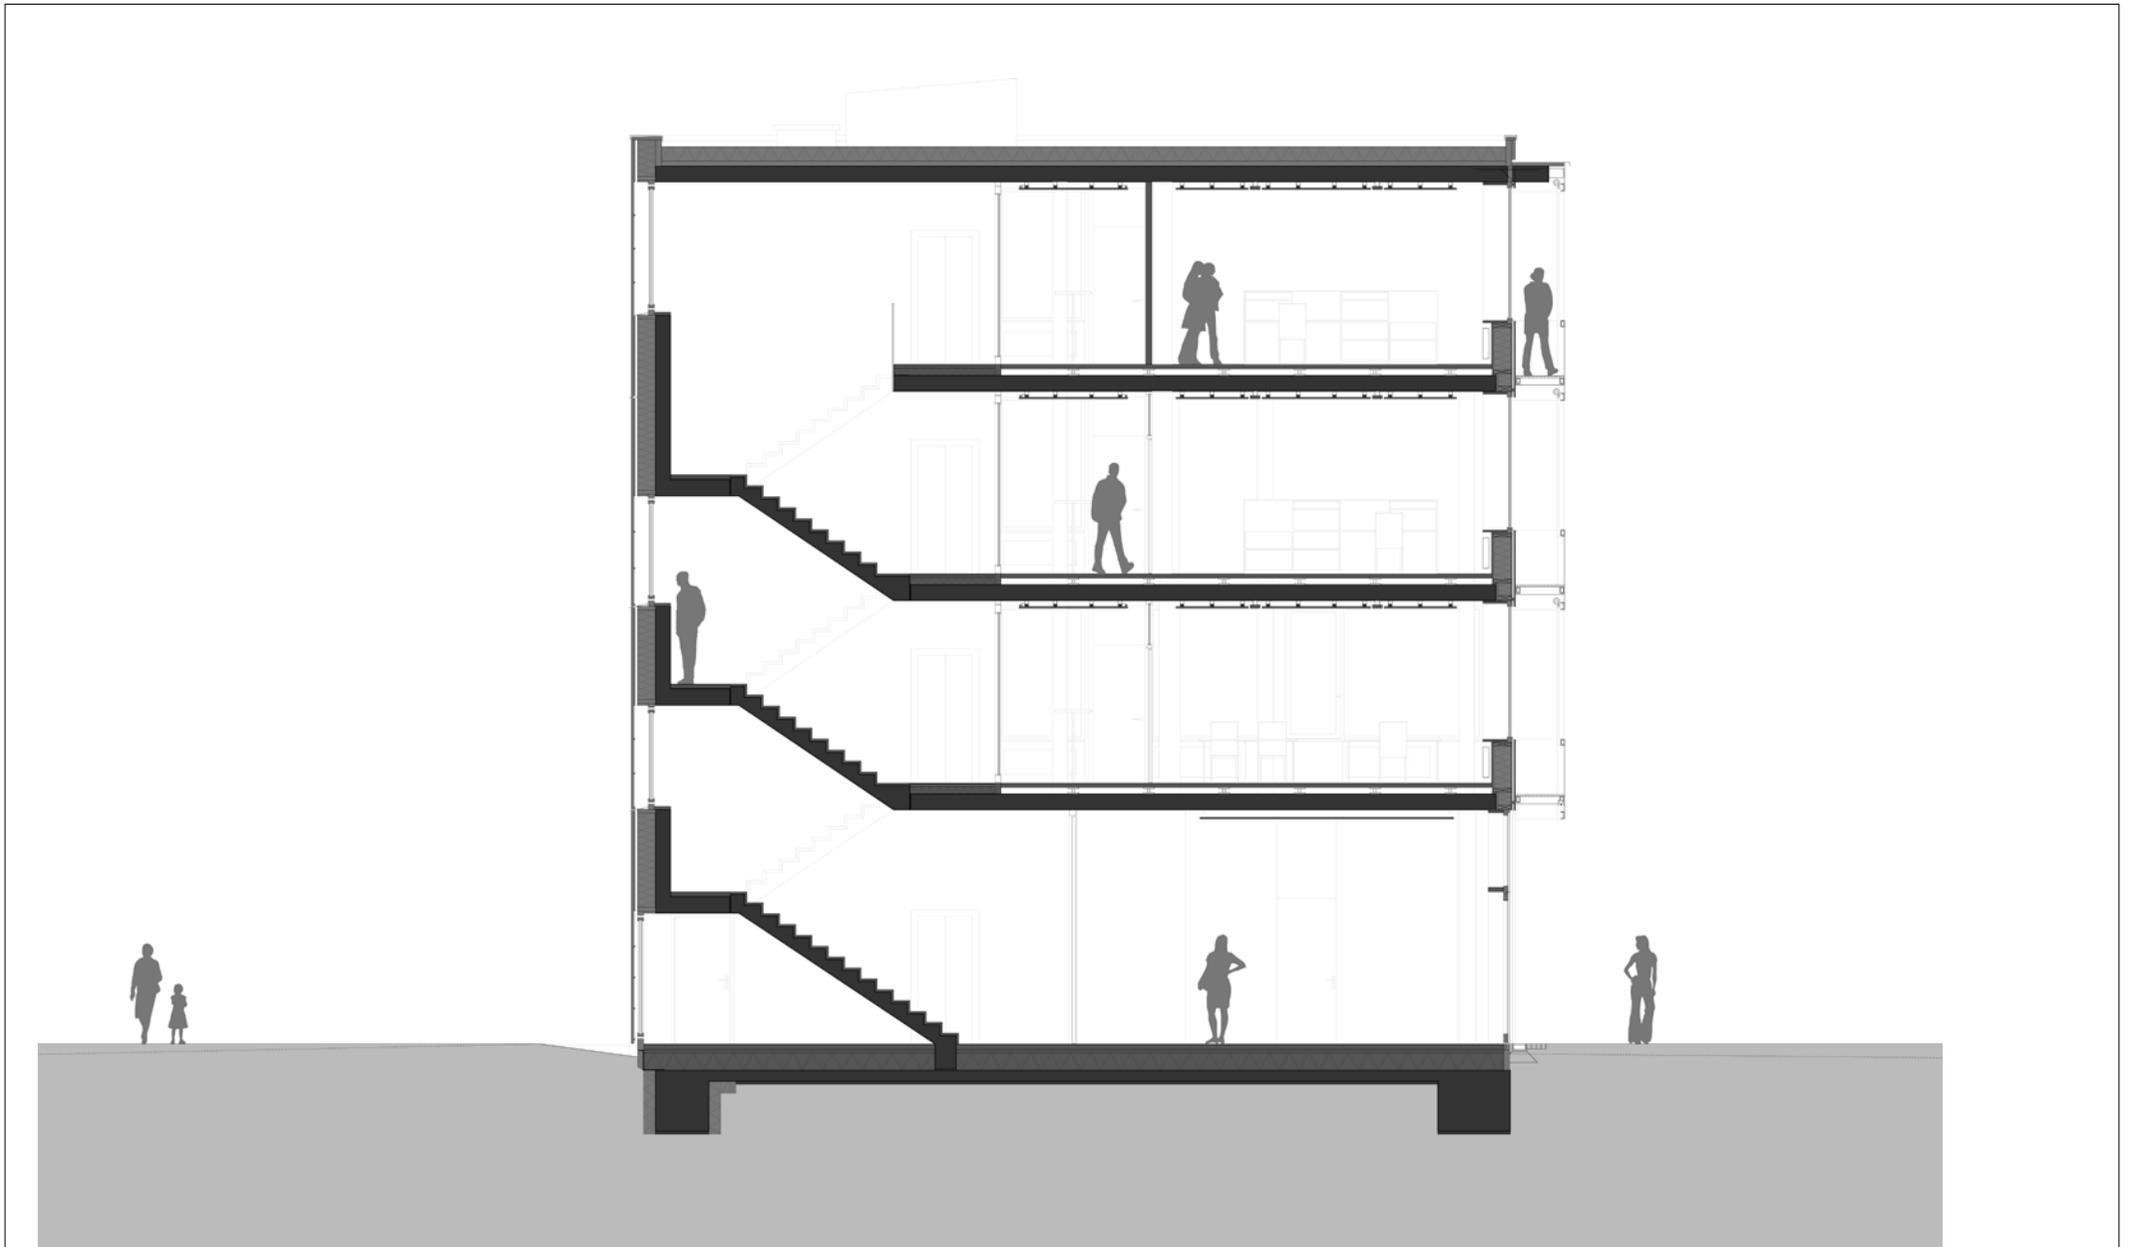

HK ARCHITEKTEN

Hermann Kaufmann + Partner ZT GmbH

Sportplatzweg 5, A-6858 Schwarzach, T +43 5572 58174

www.hkarchitekten.at, office@hkarchitekten.at

Publikationsplan

Format

Plannummer CAD

Projekt

TUM EXZELLENZZENTRUM GARCHING

Projektnummer / Archiv

Bearbeiter

Planinhalt

QUERSCHNITT

07_23