

Architekten **Hermann Kaufmann ZT GmbH**
 Sportplatzweg 5 A-6858 Schwarzach
 T +43 (0)5572 58174 www.hermann-kaufmann.at
office@hermann-kaufmann.at



Bauherren


Projekt Nr. Plan Nr.	Index	Datum
		19.02.2010

Kurzbezeichnung SPEK-EGG	Gez.	M 1:2000
-----------------------------	------	----------

GEWERK

WOHN- UND GESCHÄFTSHAUS "GERBE 23", EGG

LAGEPLAN

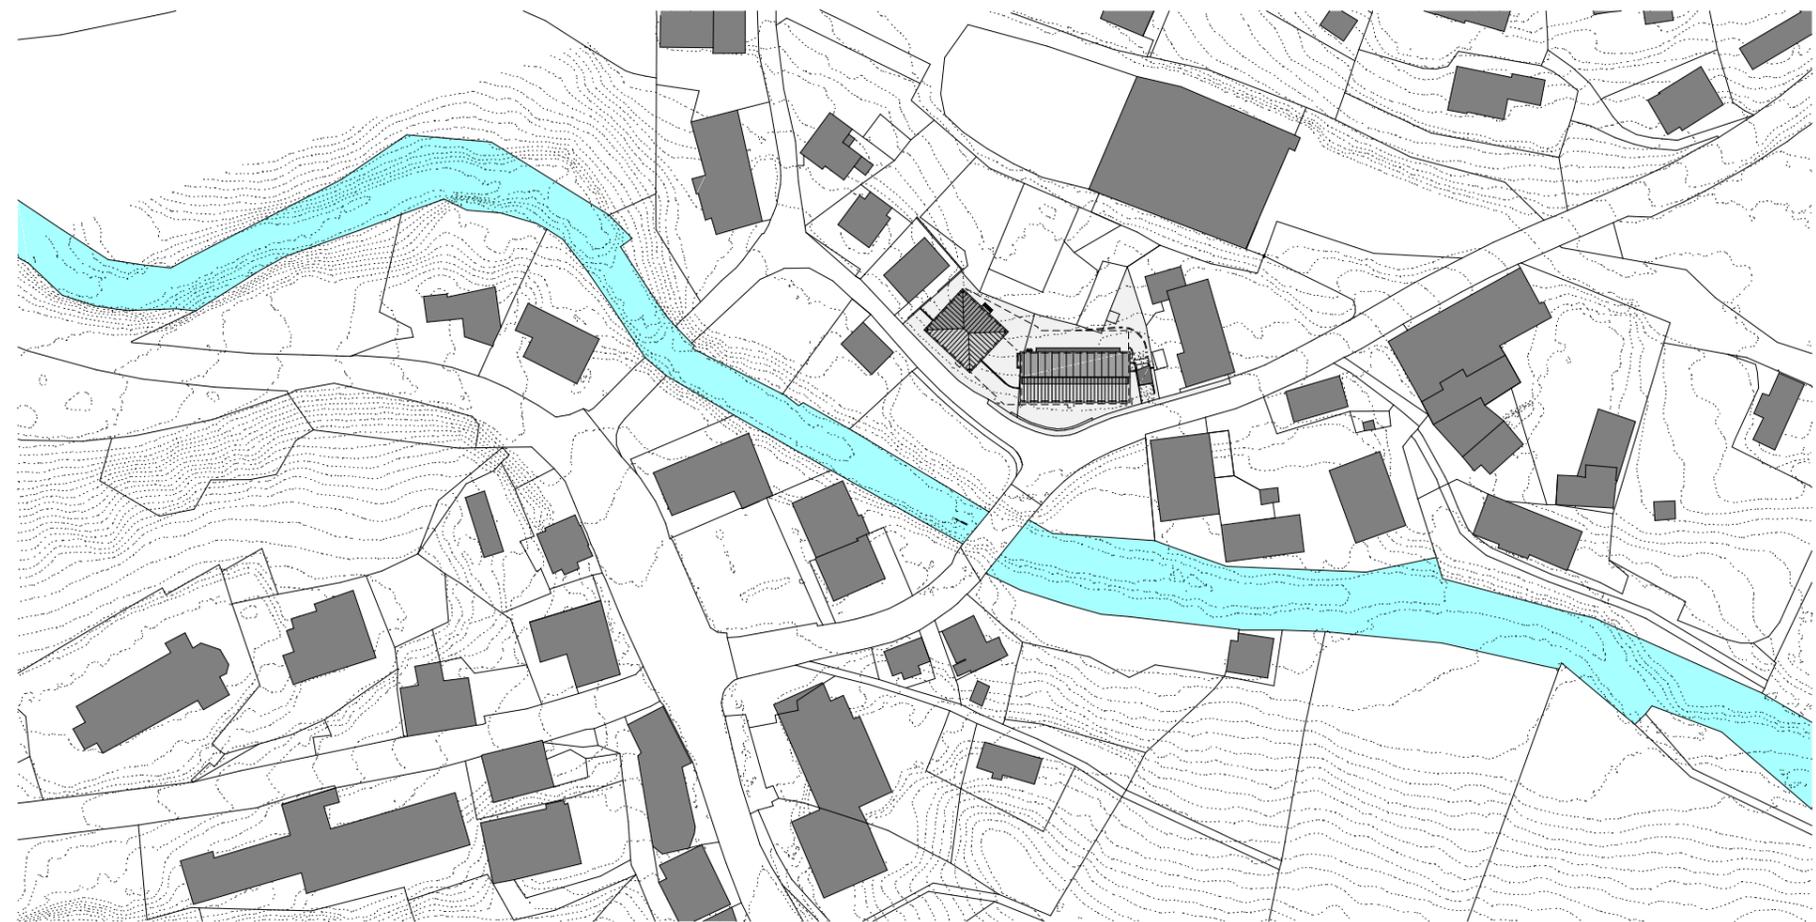

Architekten **Hermann Kaufmann ZT GmbH**
 Sportplatzweg 5 A-6858 Schwarzach
 T +43 (0)5572 58174 www.hermann-kaufmann.at
office@hermann-kaufmann.at



Bauherren

Projekt Nr. Plan Nr.	Index	Datum
		19.02.2010
Kurzbezeichnung SPEK-EGG	Gez.	M 1:2000

GEWERK

WOHN- UND GESCHÄFTSHAUS "GERBE 23", EGG

LAGEPLAN MIT HÖHENSCHICHTLINIEN



Architekten **Hermann Kaufmann ZT GmbH**

Sportplatzweg 5 A-6858 Schwarzach
T +43 (0)5572 58174 www.hermann-kaufmann.at
office@hermann-kaufmann.at



Plannummer CAD
2_veröffentlichungen hk IV / 0077

Projektnummer Archiv
07_44 + 08_34

Publikationsplan


1:1500

Projekt

Planinhalt

RAIBA UND GERBE EGG

LAGEPLAN

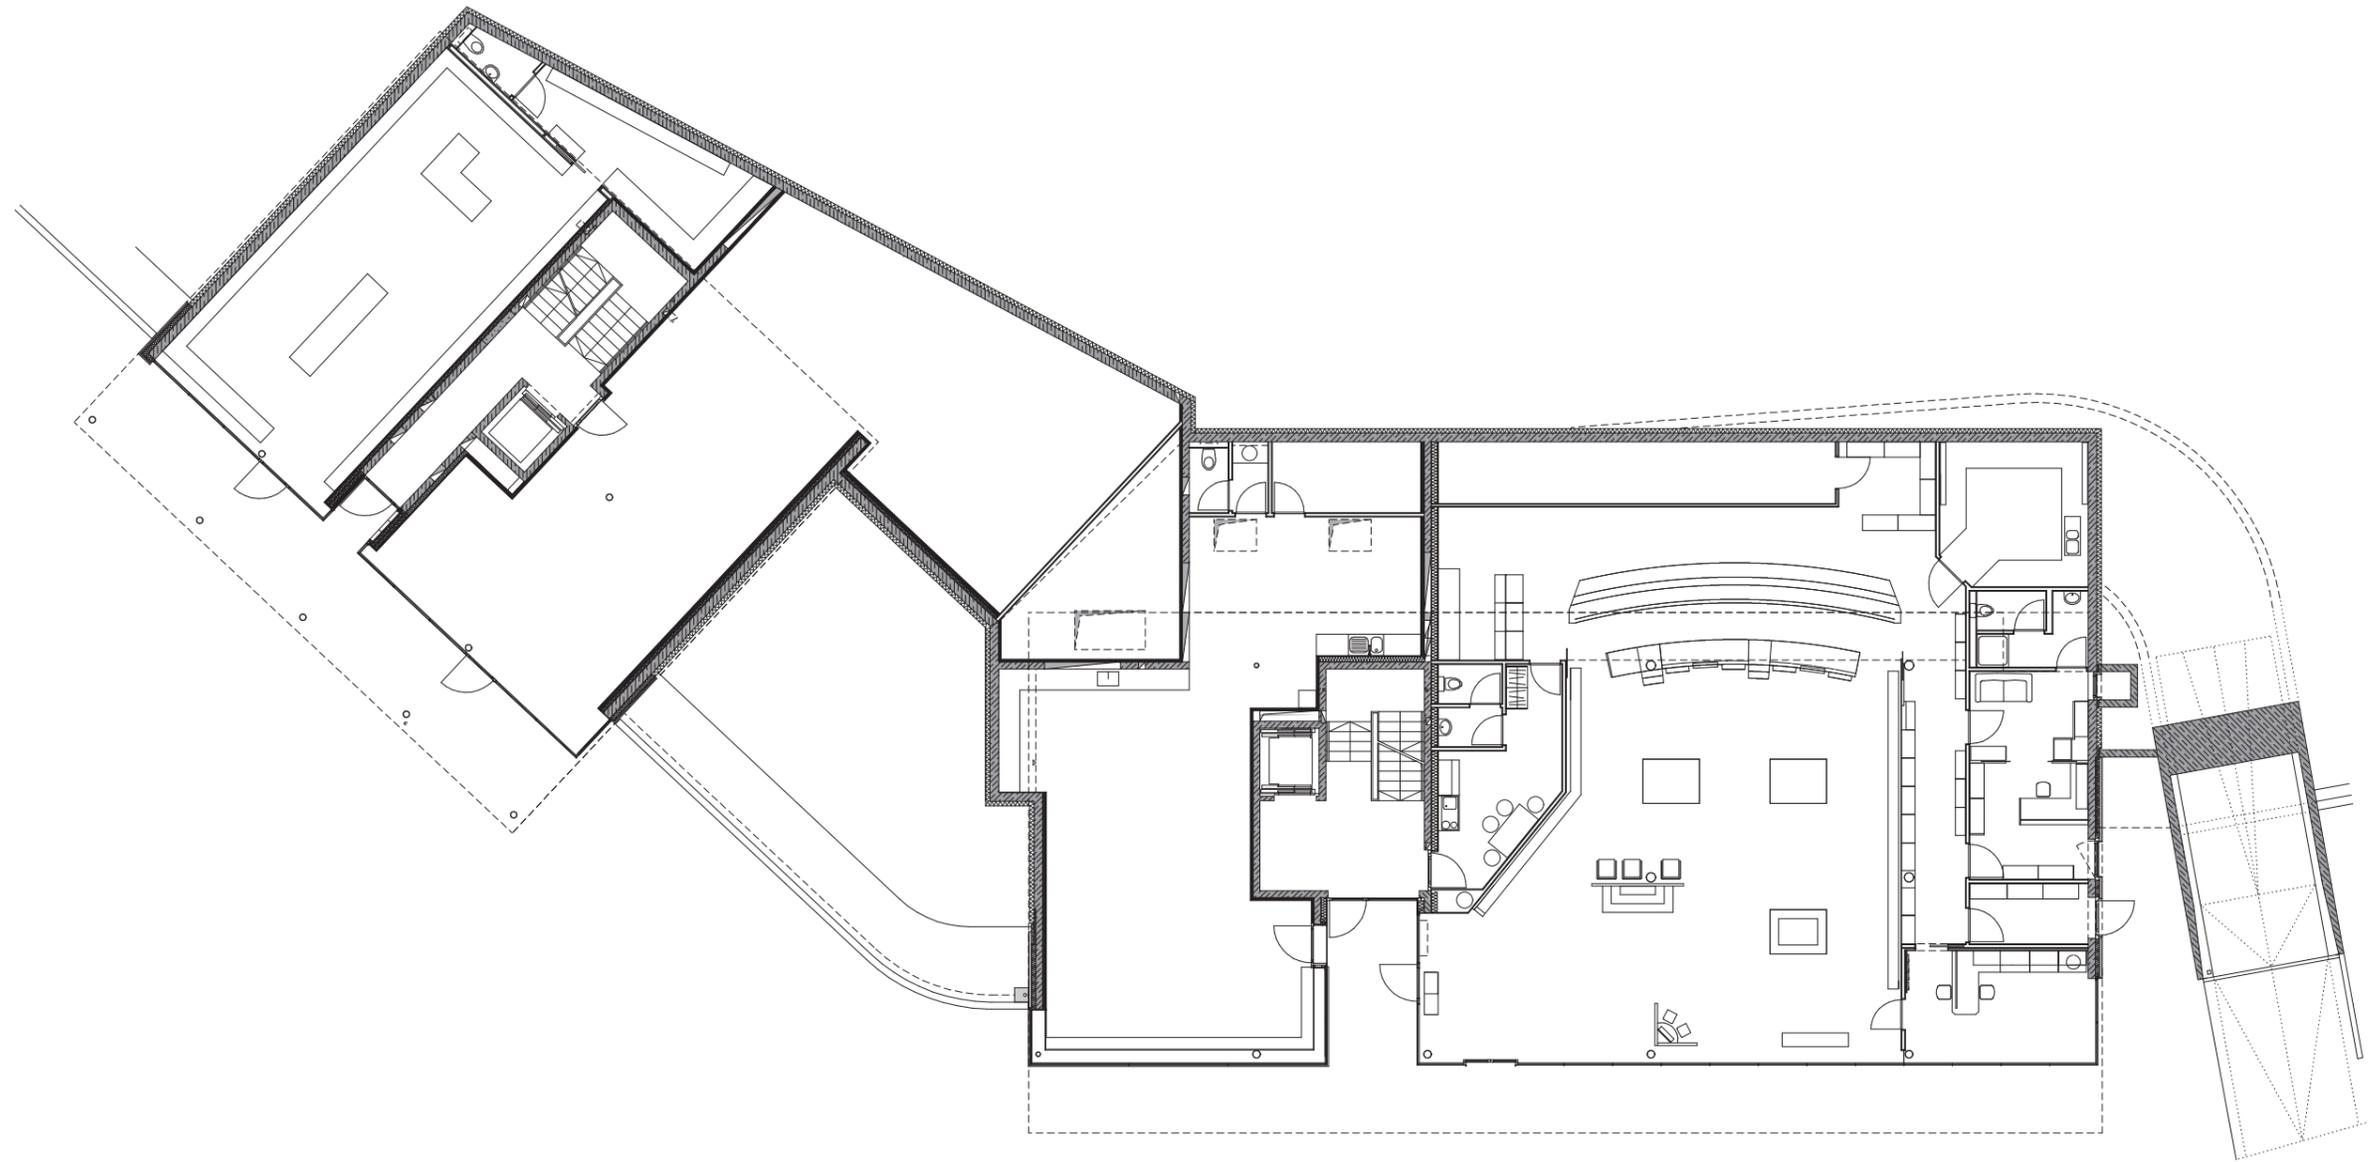

Architekten **Hermann Kaufmann ZT GmbH**

Sportplatzweg 5 A-6858 Schwarzach
 T +43 (0)5572 58174 www.hermann-kaufmann.at
 office@hermann-kaufmann.at



Bauherren

Projekt Nr. Plan Nr.

Index

Datum
19.02.2010

Kurzbezeichnung
SPEK-EGG


Gez.

M 1:200

GEWERK

WOHN- UND GESCHÄFTSHAUS "GERBE 23", EGG

ERDGESCHOSS

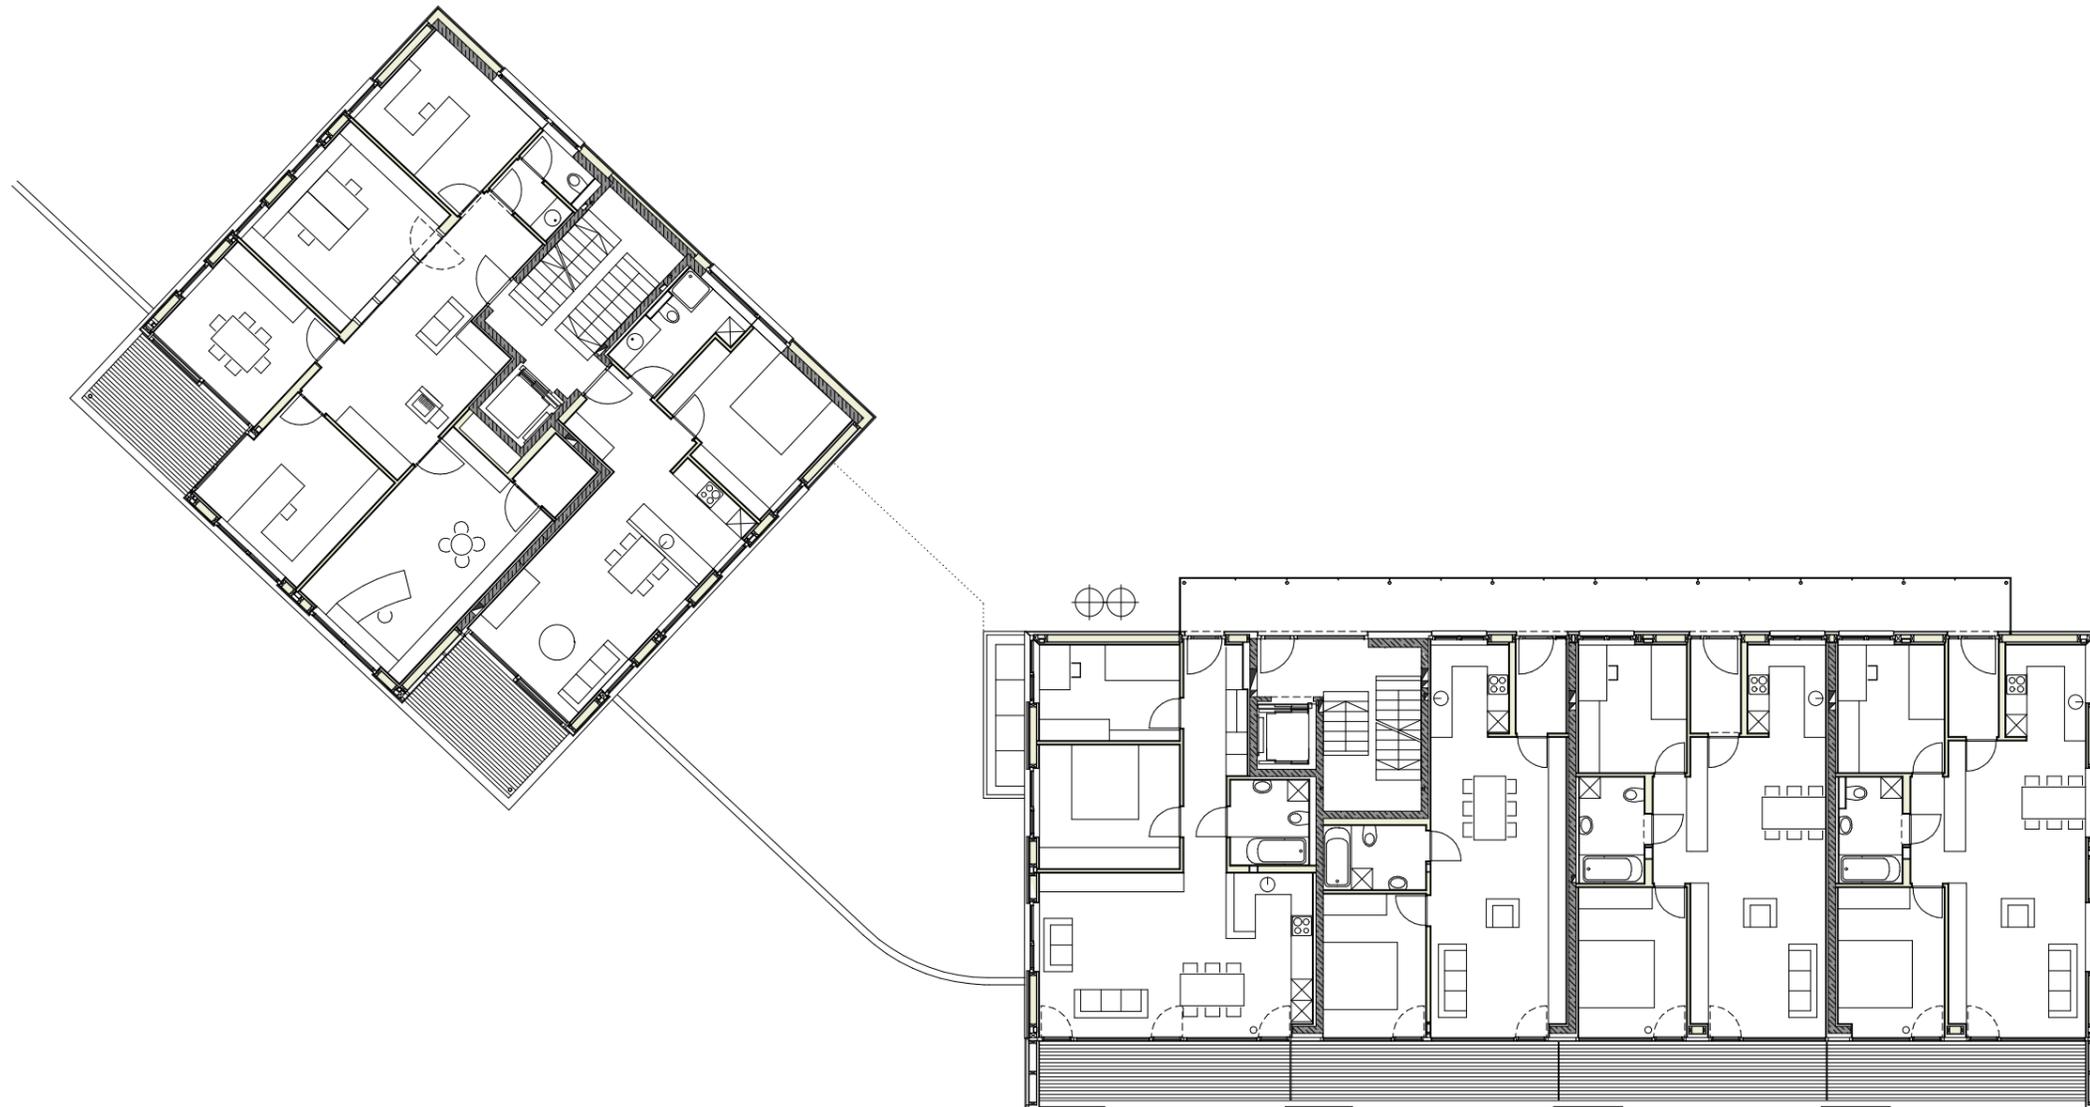

Architekten **Hermann Kaufmann ZT GmbH**

Sportplatzweg 5 A-6858 Schwarzach
 T +43 (0)5572 58174 www.hermann-kaufmann.at
 office@hermann-kaufmann.at



Bauherren

Projekt Nr. Plan Nr.

Index

Datum

19.02.2010

Kurzbezeichnung
SPEK-EGG



Gez.

M 1:200

GEWERK

WOHN- UND GESCHÄFTSHAUS "GERBE 23", EGG

1. OBERGESCHOSS

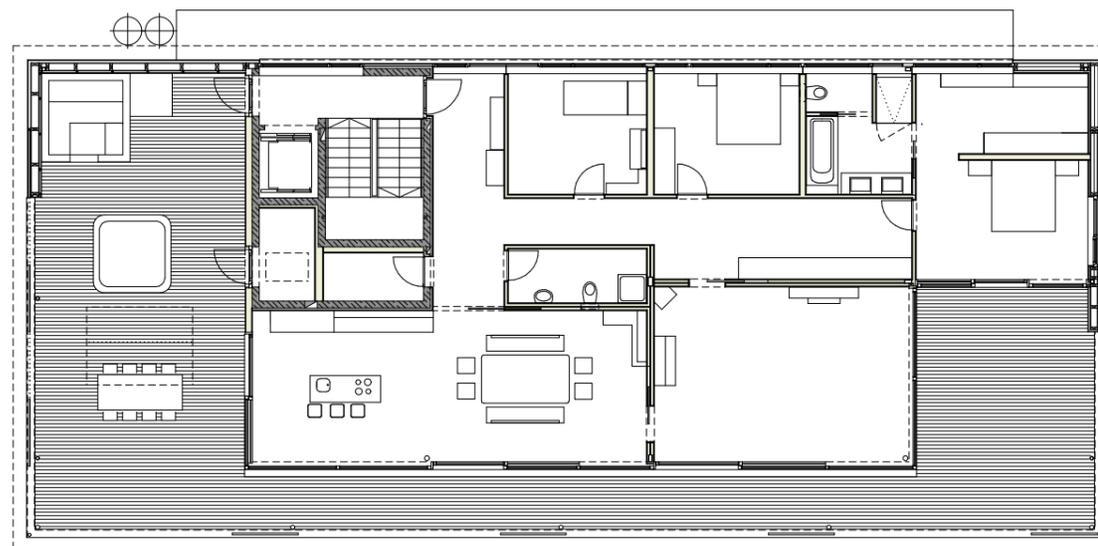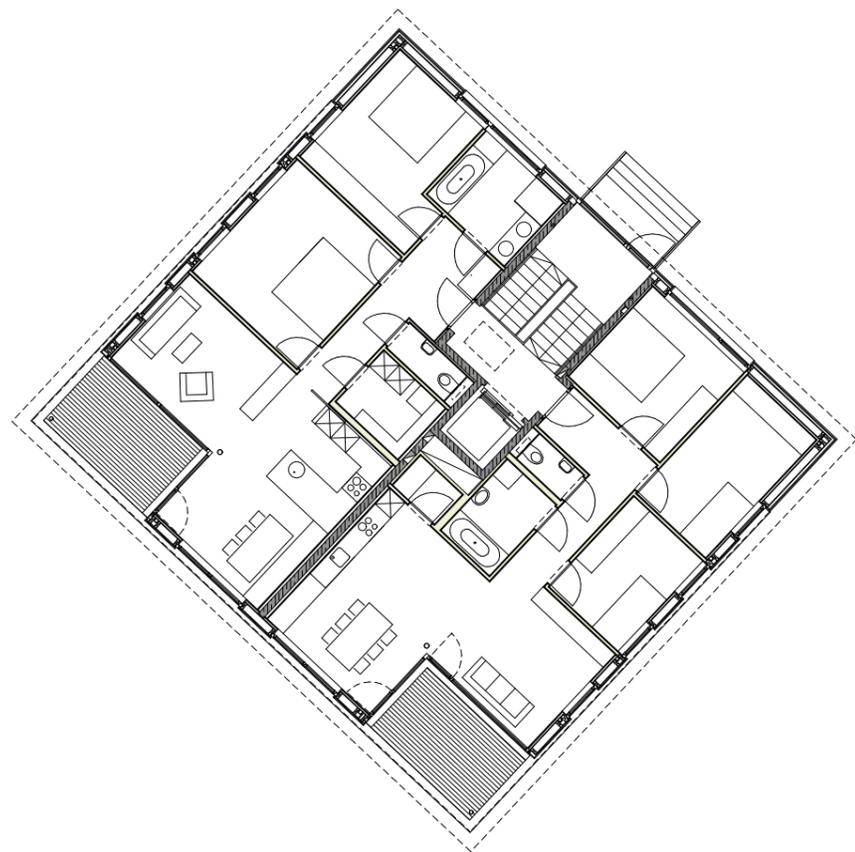

Architekten **Hermann Kaufmann ZT GmbH**

Sportplatzweg 5 A-6858 Schwarzach
 T +43 (0)5572 58174 www.hermann-kaufmann.at
 office@hermann-kaufmann.at



Bauherren

Projekt Nr. Plan Nr.

Index

Datum
19.02.2010

Kurzbezeichnung
SPEK-EGG


Gez.

M 1:200

GEWERK

WOHN- UND GESCHÄFTSHAUS "GERBE 23", EGG

2. OBERGESCHOSS

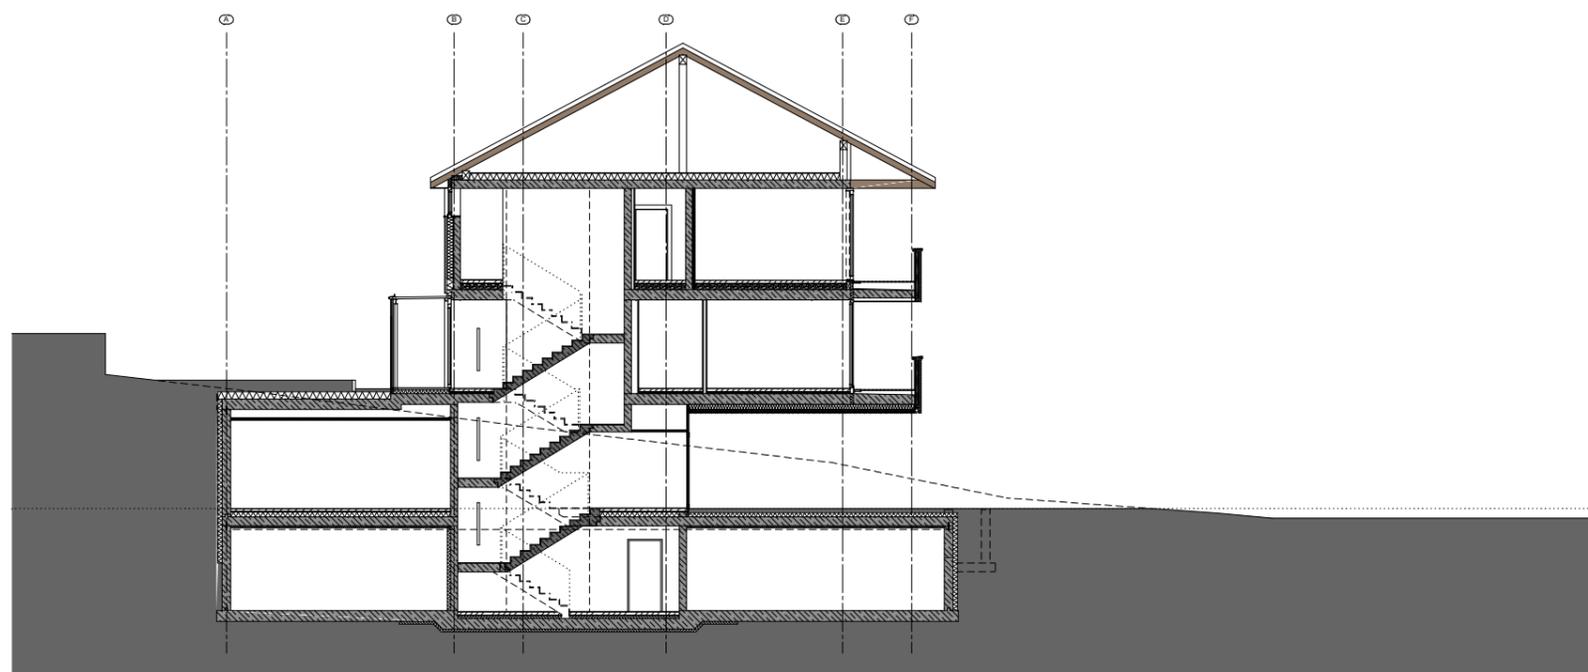

Architekten **Hermann Kaufmann ZT GmbH**

Sportplatzweg 5 A-6858 Schwarzach
 T +43 (0)5572 58174 www.hermann-kaufmann.at
 office@hermann-kaufmann.at



Bauherren

Projekt Nr. Plan Nr.

Index

Datum

19.02.2010

WOHN- UND GESCHÄFTSHAUS "GERBE 23", EGG

Kurzbezeichnung
 SPEK-EGG

Gez.

M 1:200

GEWERK

1. OBERGESCHOSS