

Architekten **Hermann Kaufmann ZT GmbH**
Sportplatzweg 5 A-6858 Schwarzach
T +43 (0)5572 58174 www.hermann-kaufmann.at
office@hermann-kaufmann.at





Plannummer CAD
2_veröffentlichungen hk IV
Projektnummer Archiv
11_35


Publikationsplan
720
M 1:2000

Projekt
Planinhalt

BIOMASSEHEIZWERK MELLAU
LAGEPLAN

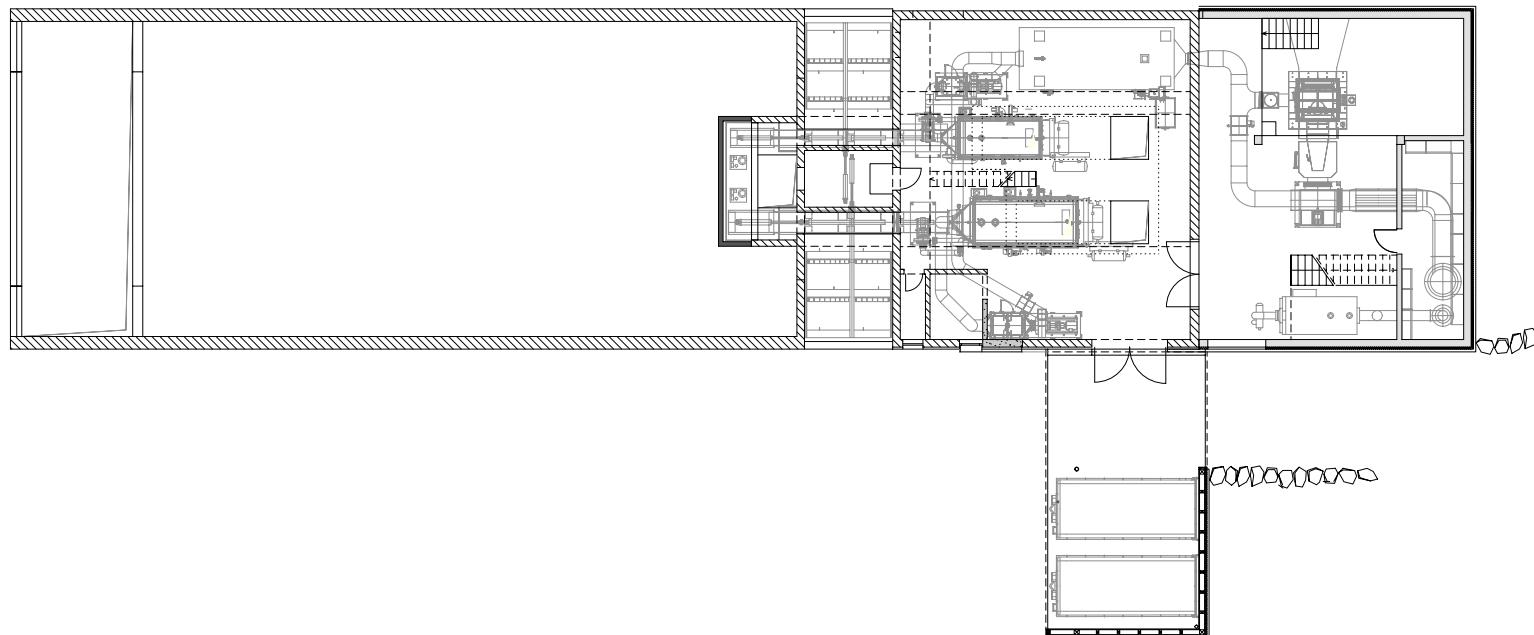

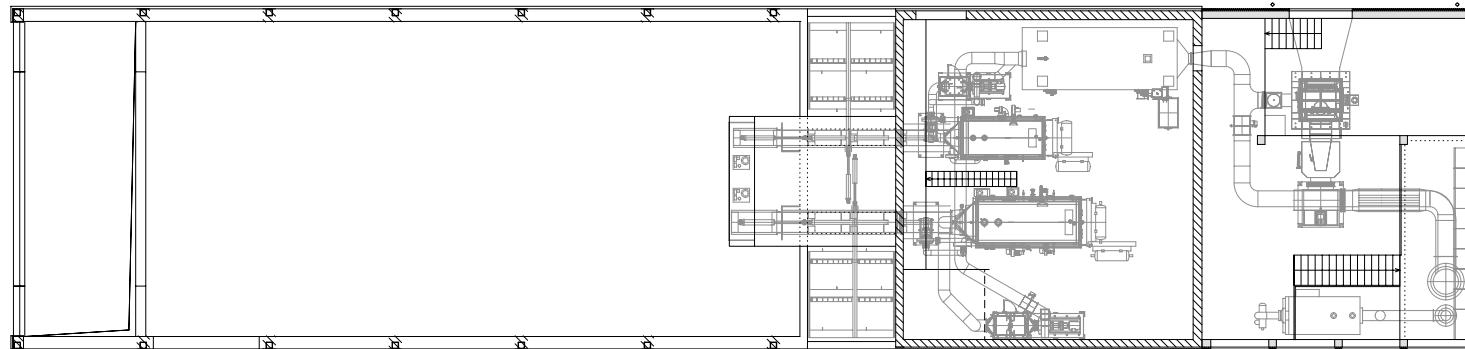

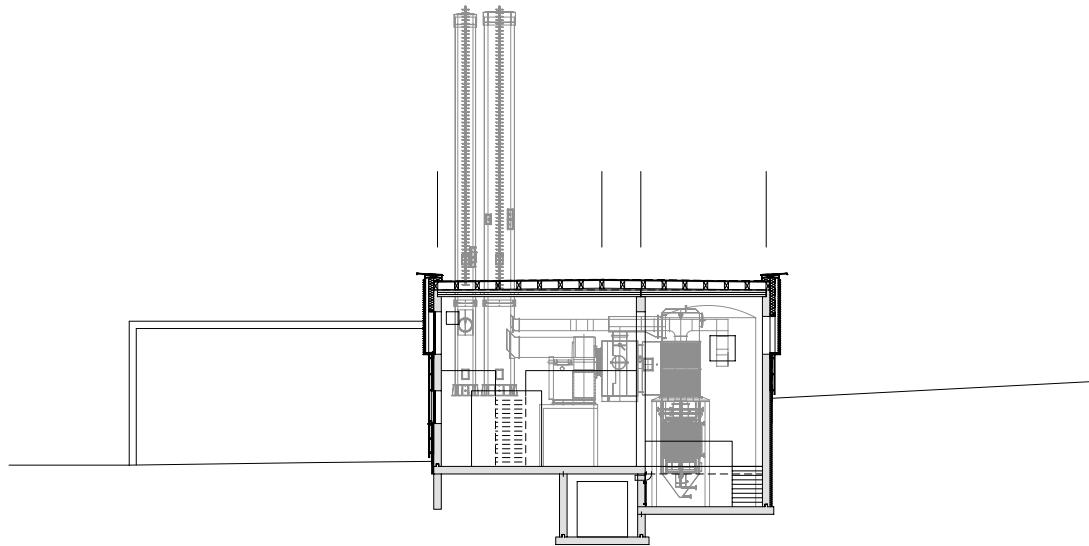

Architekten **Hermann Kaufmann ZT GmbH**
Sportplatzweg 5 A-6858 Schwarzach
T +43 (0)5572 58174 www.hermann-kaufmann.at
office@hermann-kaufmann.at



Plannummer CAD
2_veröffentlichungen hk IV


Projektnummer Archiv
11_35

Publikationsplan
731

M 1:300

Projekt
Planinhalt

BIOMASSEHEIZWERK MELLAU
QUERSCHNITT - mit Achsen

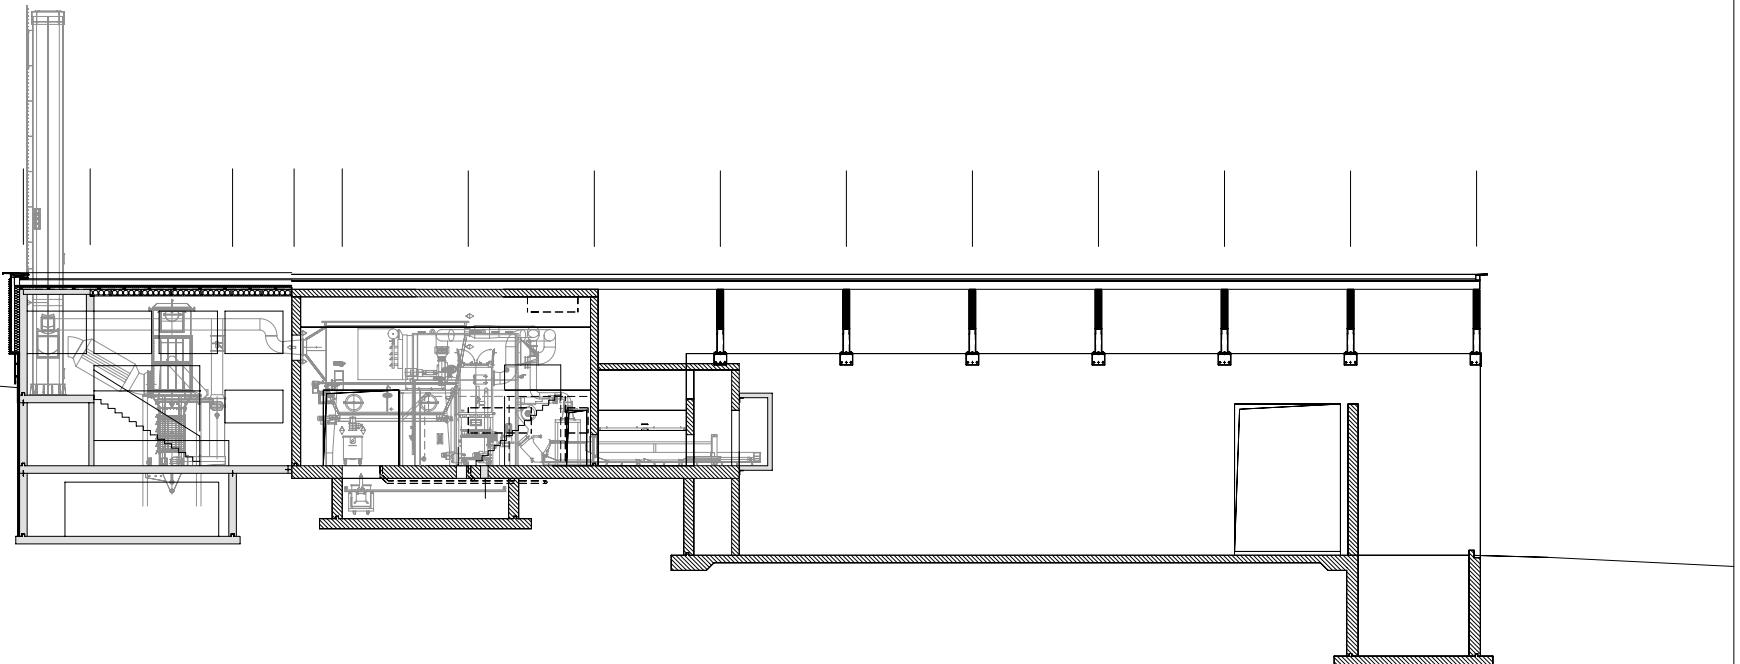

Architekten **Hermann Kaufmann ZT GmbH**
Sportplatzweg 5 A-6858 Schwarzach
T +43 (0)5572 58174 www.hermann-kaufmann.at
office@hermann-kaufmann.at



Plannummer CAD
2_veröffentlichungen hk IV

Projektnummer Archiv
11_35


Publikationsplan
732

M 1:300

Projekt

Planinhalt

BIOMASSEHEIZWERK MELLAU
LÄNGSSCHNITT- mit Achsen

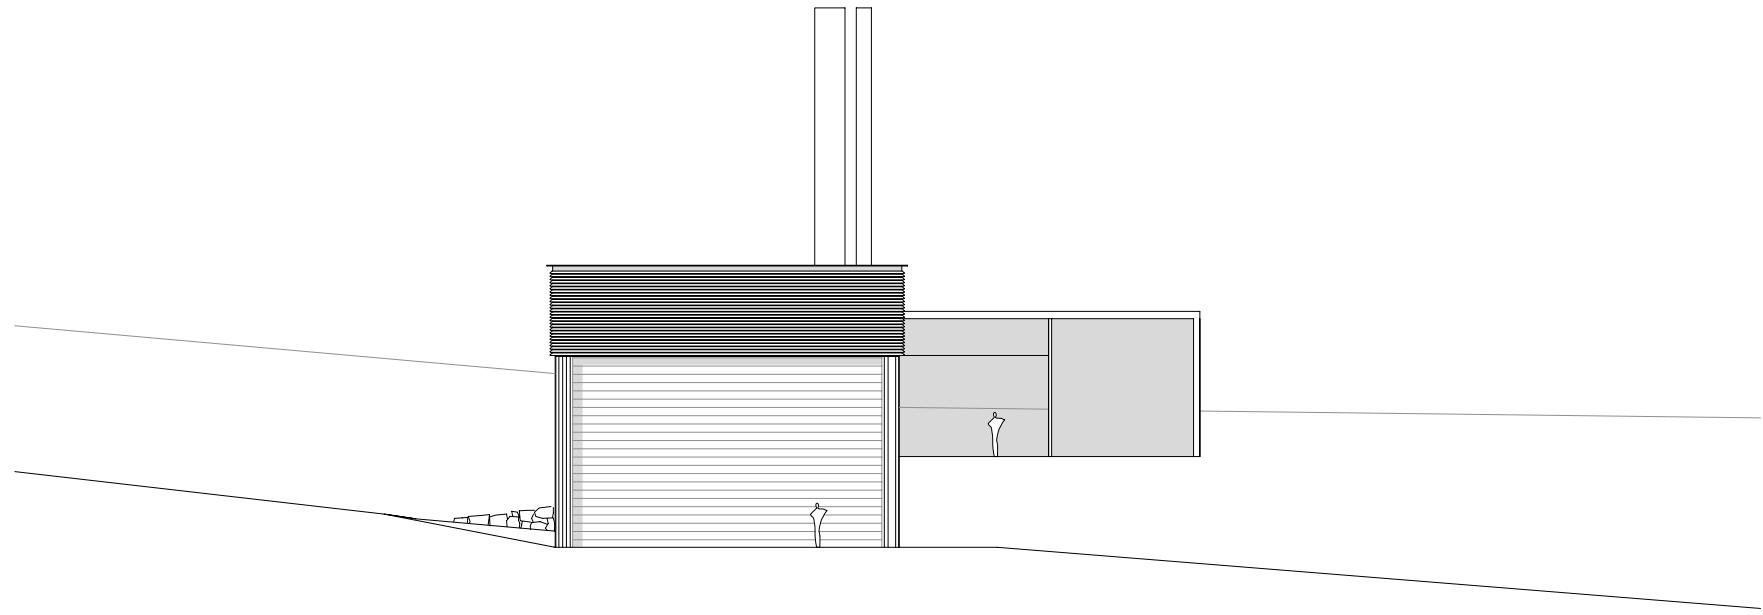

Architekten **Hermann Kaufmann ZT GmbH**
Sportplatzweg 5 A-6858 Schwarzach
T +43 (0)5572 58174 www.hermann-kaufmann.at
office@hermann-kaufmann.at




Plannummer CAD
2_veröffentlichungen hk IV
Projektnummer Archiv
11_35

Publikationsplan
725
M 1:300

Projekt
Planinhalt

BIOMASSEHEIZWERK MELLAU
NORDANSICHT

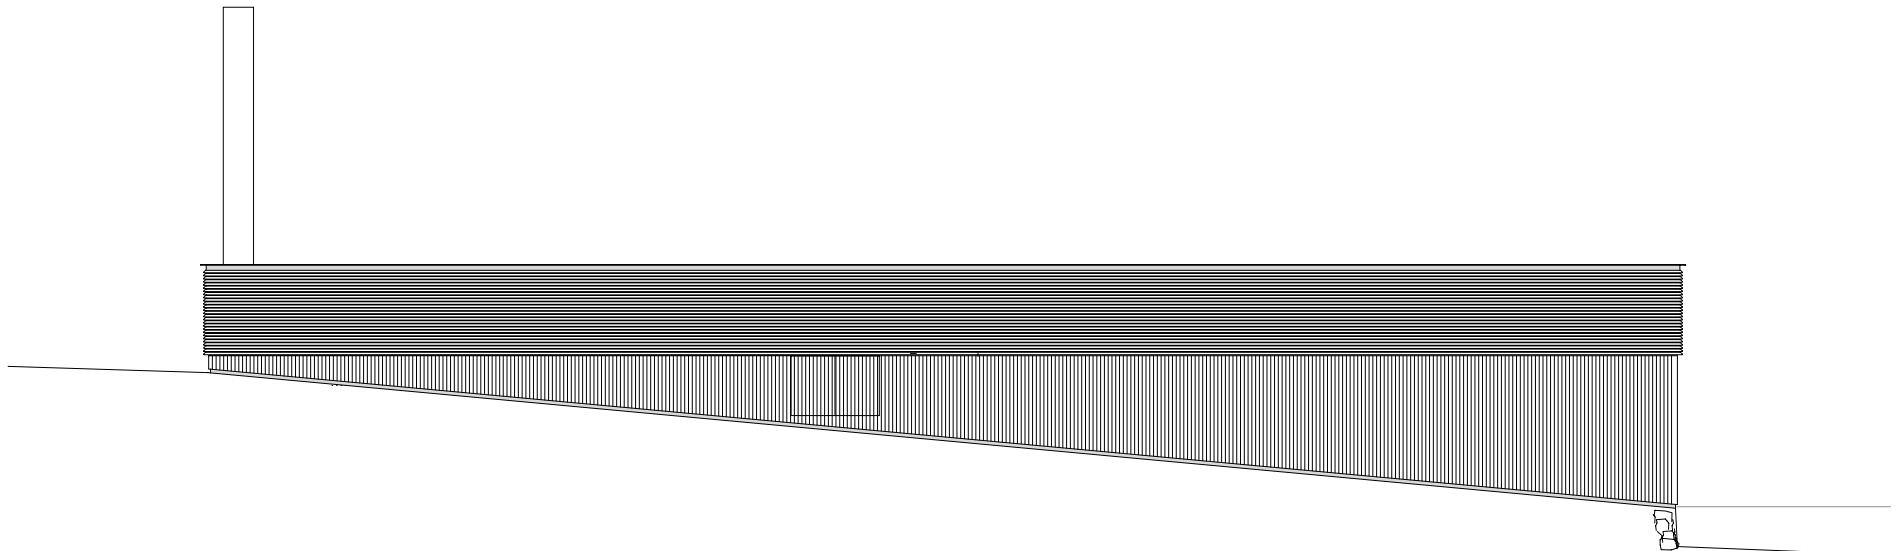

Architekten **Hermann Kaufmann ZT GmbH**
Sportplatzweg 5 A-6858 Schwarzach
T +43 (0)5572 58174 www.hermann-kaufmann.at
office@hermann-kaufmann.at




Plannummer CAD
2_veröffentlichungen hk IV
Projektnummer Archiv
11_35

Publikationsplan
728
M 1:300

Projekt
Planinhalt

BIOMASSEHEIZWERK MELLAU
OSTANSICHT

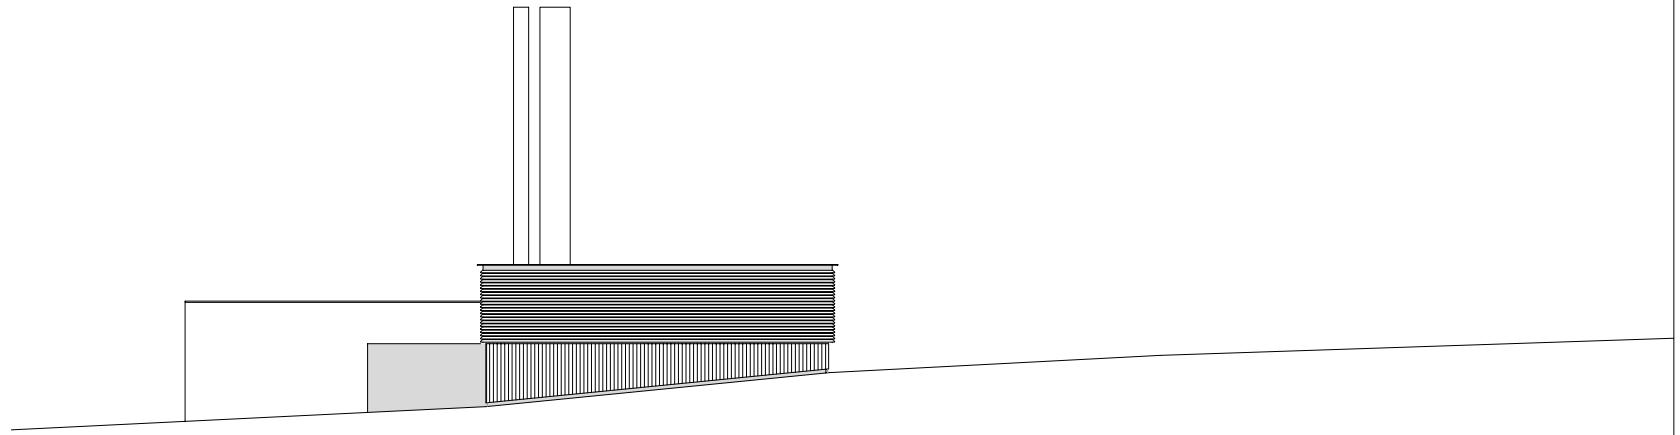

Architekten **Hermann Kaufmann ZT GmbH**
Sportplatzweg 5 A-6858 Schwarzach
T +43 (0)5572 58174 www.hermann-kaufmann.at
office@hermann-kaufmann.at




Plannummer CAD
2_veröffentlichungen hk IV
Projektnummer Archiv
11_35

Publikationsplan
727
M 1:300

Projekt
Planinhalt

BIOMASSEHEIZWERK MELLAU
SÜDANSICHT

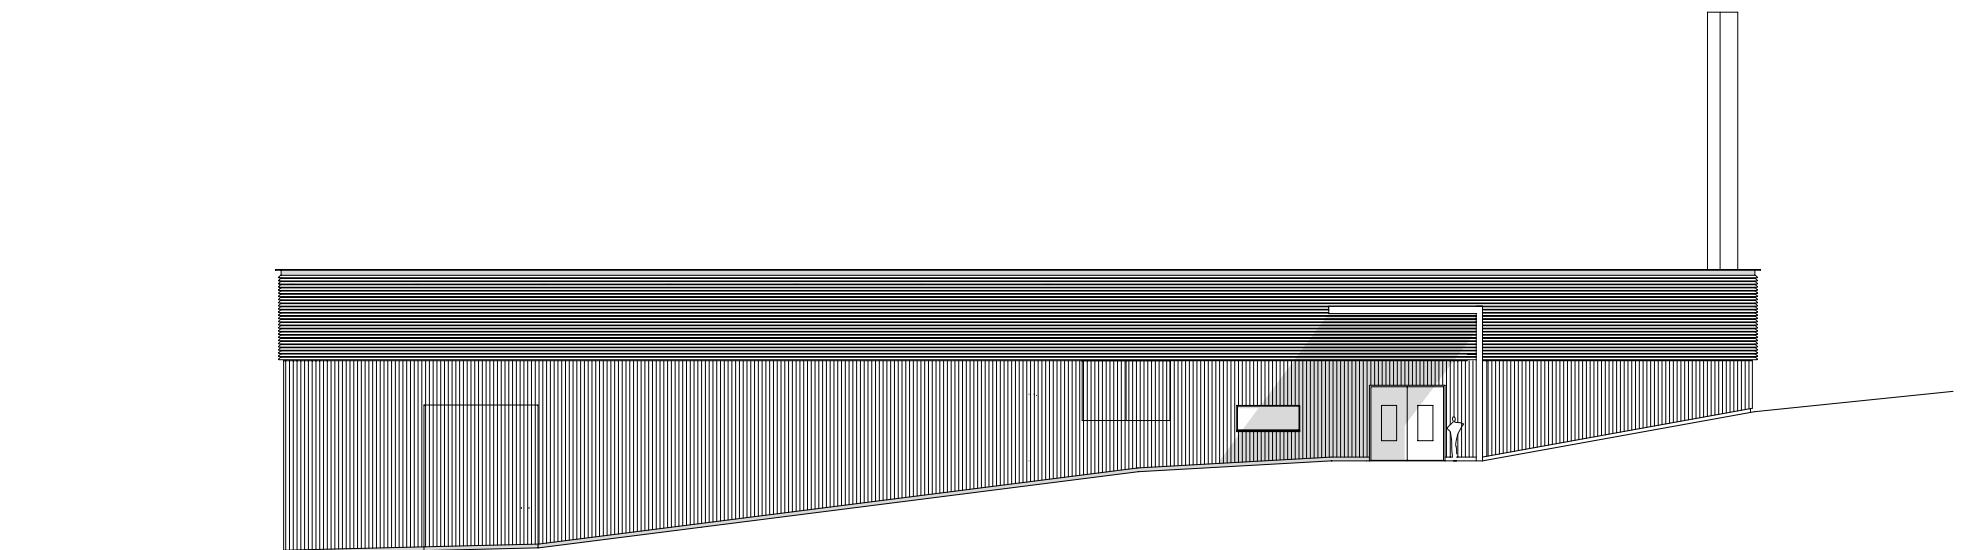

Architekten **Hermann Kaufmann ZT GmbH**
Sportplatzweg 5 A-6858 Schwarzach
T +43 (0)5572 58174 www.hermann-kaufmann.at
office@hermann-kaufmann.at



Plannummer CAD
2_veröffentlichungen hk IV

Projektnummer Archiv
11_35

Publikationsplan
726

M 1:300

Projekt

Planinhalt

BIOMASSEHEIZWERK MELLAU
WESTANSICHT