



Architekten **Hermann Kaufmann ZT GmbH**


Sportplatzweg 5 A-6858 Schwarzach
 T +43 (0)5572 58174 www.hermann-kaufmann.at
 office@hermann-kaufmann.at



Publikationsplan 2_veröffentlichungen hk V	Format A4	Plannummer CAD 45	Projekt
Projektnummer 14_05	Bearbeiter jw	M 1:1000	Planinhalt

STUBENBACH, LECH

LAGEPLAN

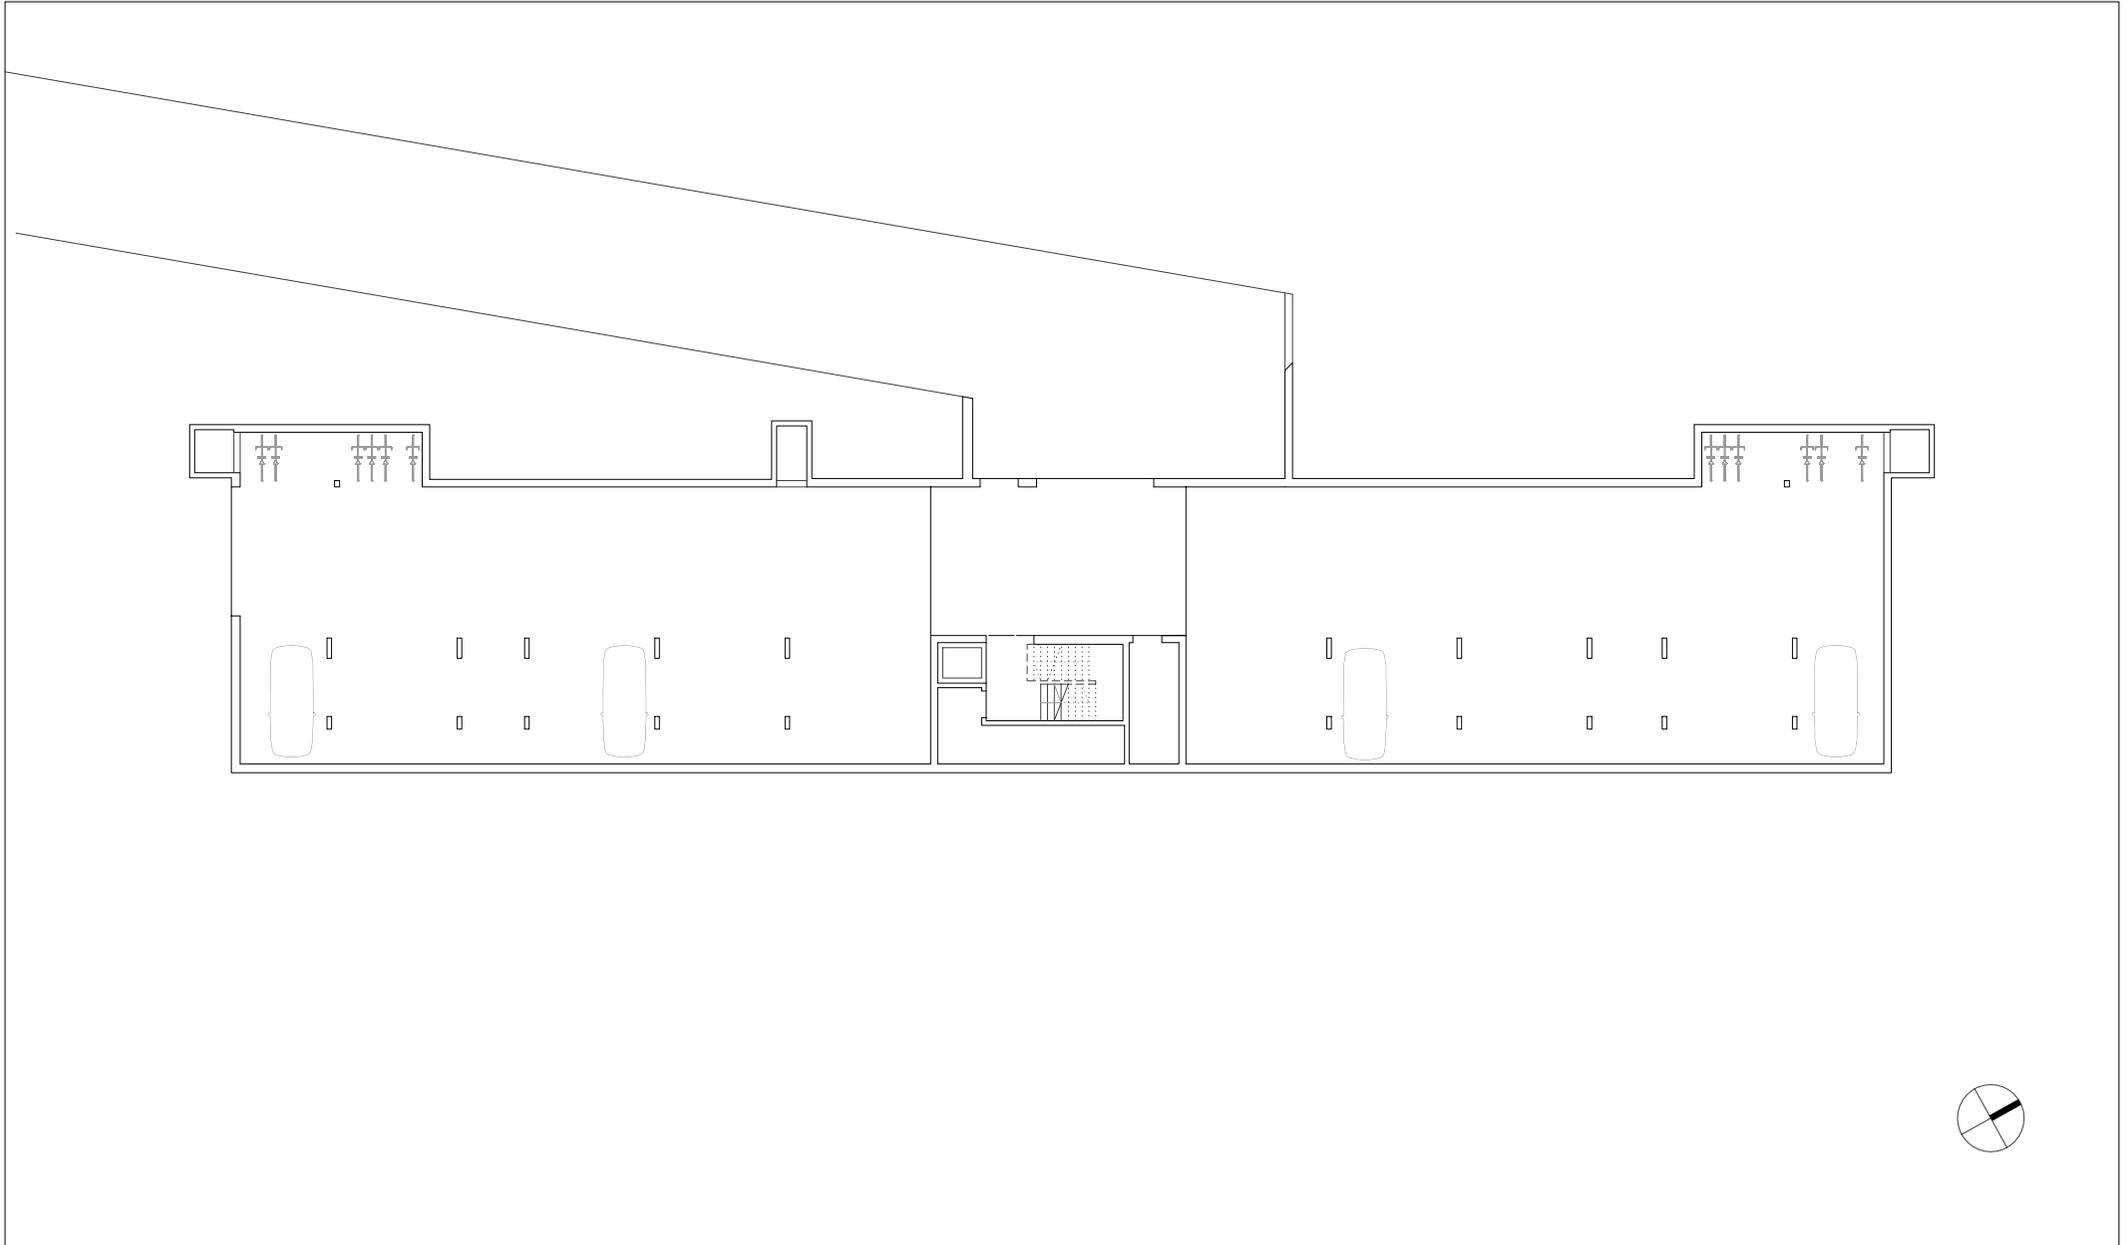

Architekten **Hermann Kaufmann ZT GmbH**

Sportplatzweg 5 A-6858 Schwarzach
 T +43 (0)5572 58174 www.hermann-kaufmann.at
 office@hermann-kaufmann.at



Publikationsplan

2_veröffentlichungen hk V

Projektnummer
 14_05

Format

A4

Bearbeiter
 jw

Plannummer CAD

46

M 1:300

Projekt

STUBENBACH, LECH

Planinhalt

UNTERGESCHOSS



Architekten **Hermann Kaufmann ZT GmbH**

Sportplatzweg 5 A-6858 Schwarzach
 T +43 (0)5572 58174 www.hermann-kaufmann.at
 office@hermann-kaufmann.at



Publikationsplan

2_veröffentlichungen hk V

Format

A4

Plannummer CAD

47

Projekt

STUBENBACH, LECH

Projektnummer

14_05

Bearbeiter

jw

M 1:300

Planinhalt

ERDGESCHOSS



Architekten **Hermann Kaufmann ZT GmbH**

Sportplatzweg 5 A-6858 Schwarzach
 T +43 (0)5572 58174 www.hermann-kaufmann.at
 office@hermann-kaufmann.at



Publikationsplan

2_veröffentlichungen hk V

Projektnummer
 14_05

Format

A4

Bearbeiter
 jw

Plannummer CAD

48


M 1:300

Projekt

Planinhalt

STUBENBACH, LECH

1. OBERGESCHOSS

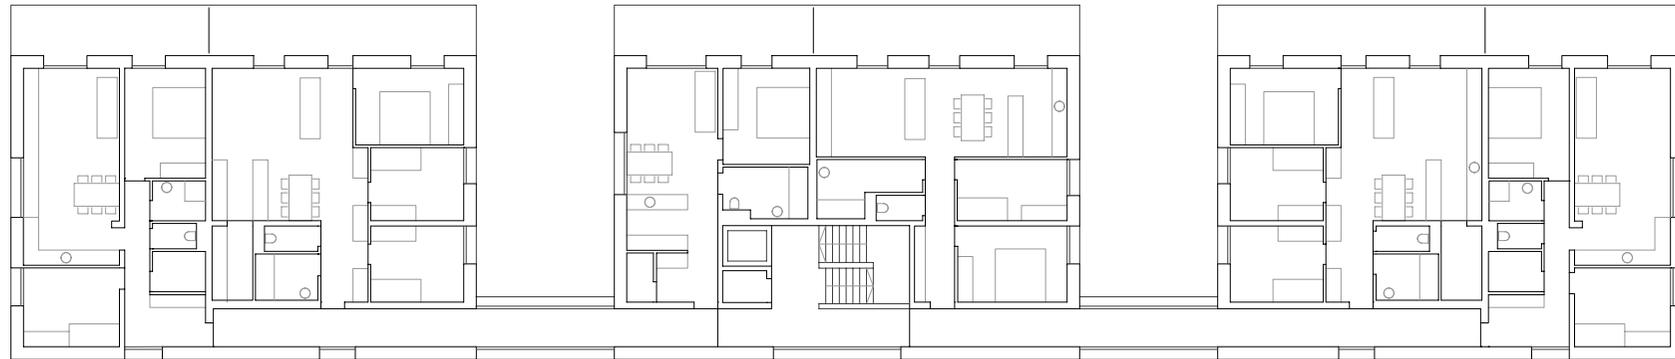

Architekten **Hermann Kaufmann ZT GmbH**

Sportplatzweg 5 A-6858 Schwarzach
 T +43 (0)5572 58174 www.hermann-kaufmann.at
 office@hermann-kaufmann.at



Publikationsplan

2_veröffentlichungen hk V

Projektnummer
 14_05

Format

A4

Bearbeiter
 jw

Plannummer CAD

49


M 1:300

Projekt

Planinhalt

STUBENBACH, LECH

2. OBERGESCHOSS

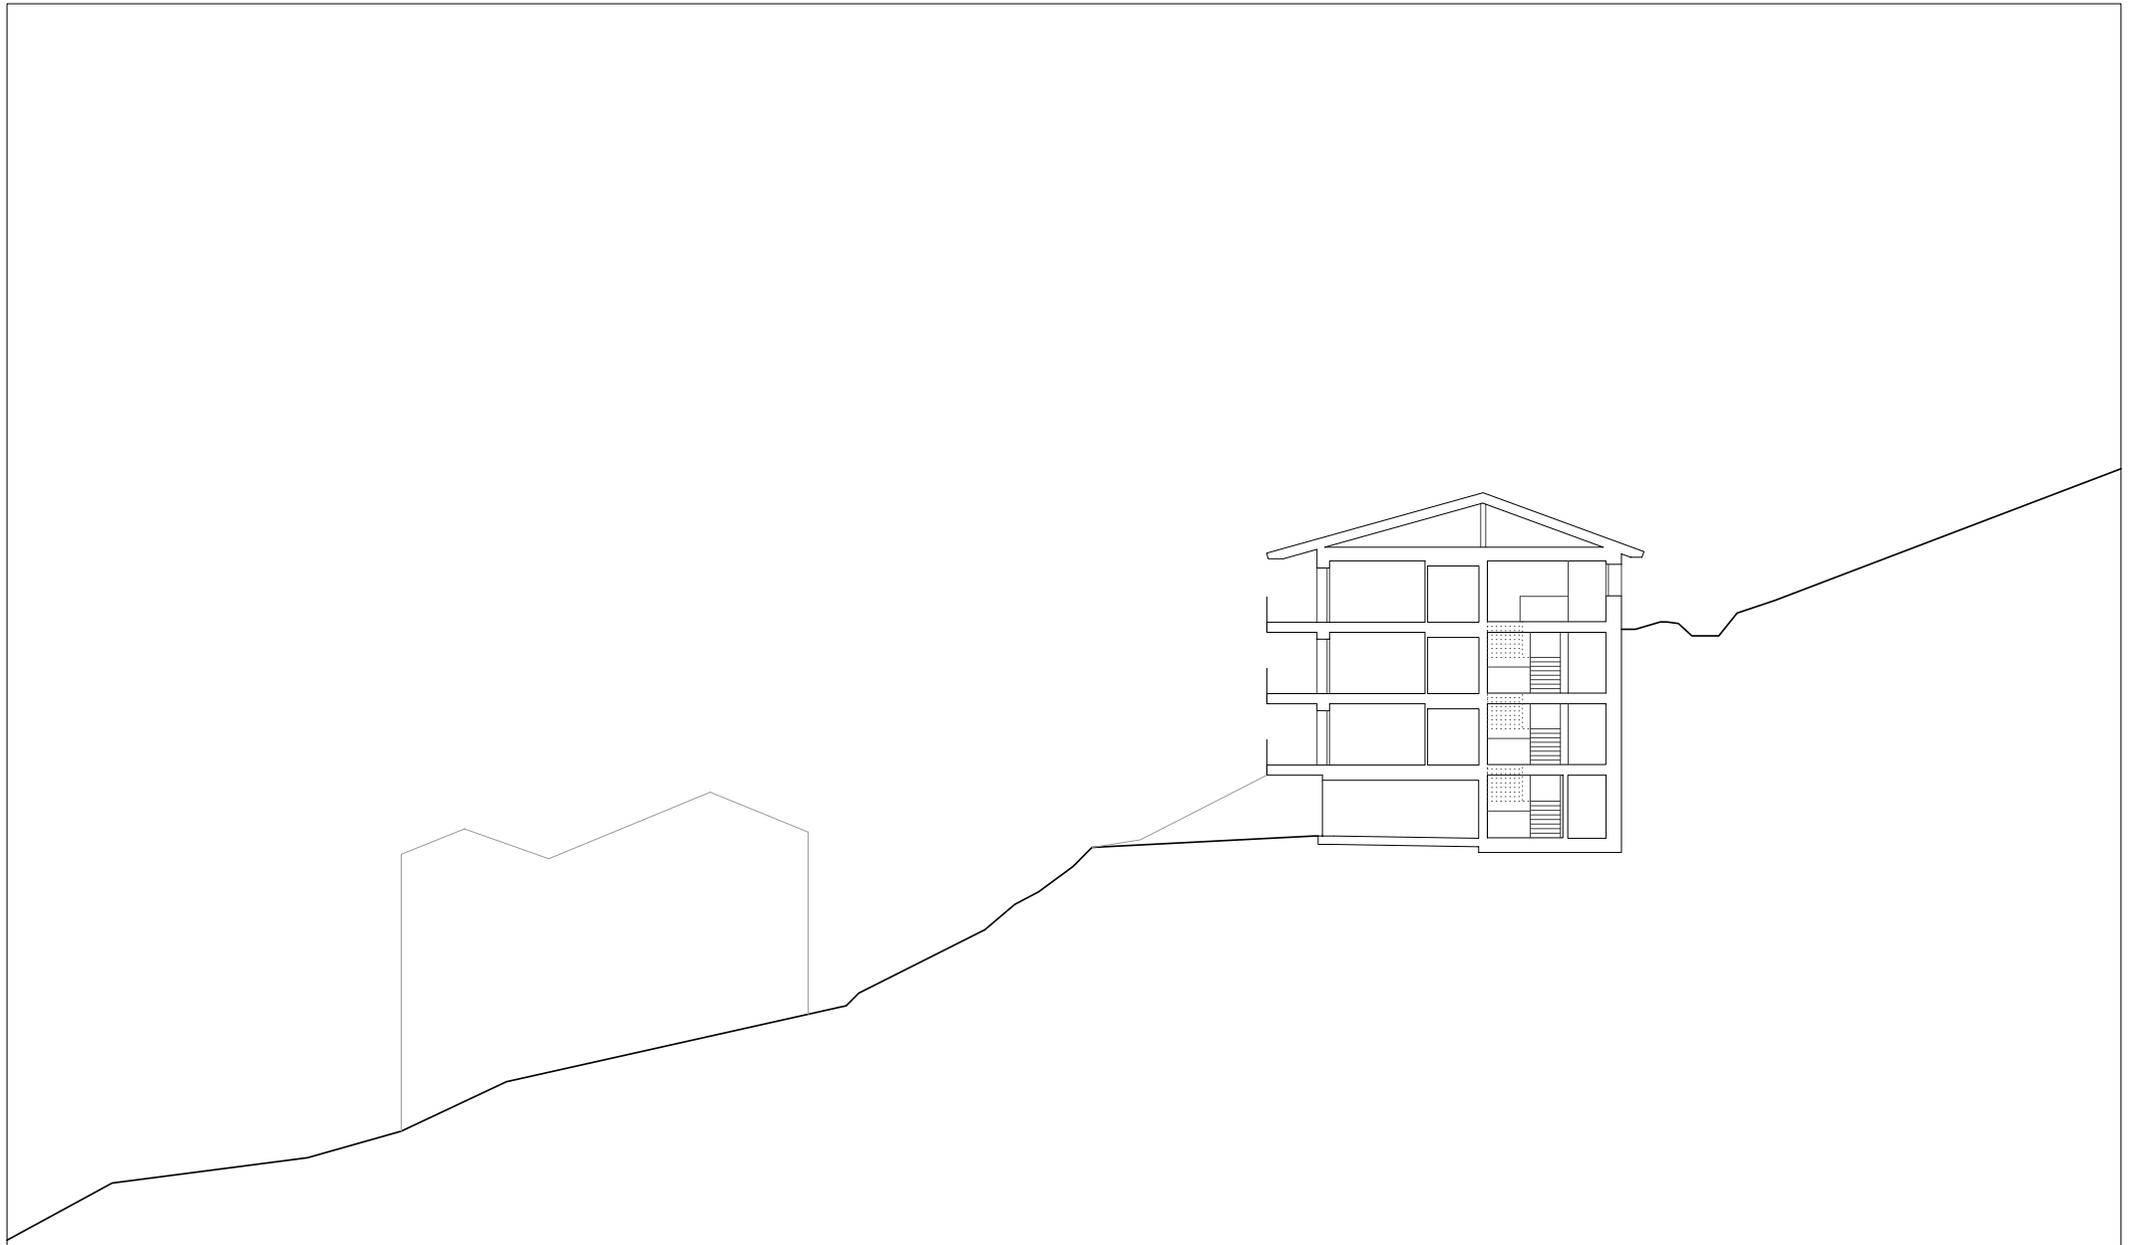

Architekten **Hermann Kaufmann ZT GmbH**

Sportplatzweg 5 A-6858 Schwarzach
 T +43 (0)5572 58174 www.hermann-kaufmann.at
 office@hermann-kaufmann.at



Publikationsplan

2_veröffentlichungen hk V

Format

A4

Plannummer CAD

50

Projekt

STUBENBACH, LECH

Projektnummer

14_05


Bearbeiter

jw

M 1:300

Planinhalt

QUERSCHNITT

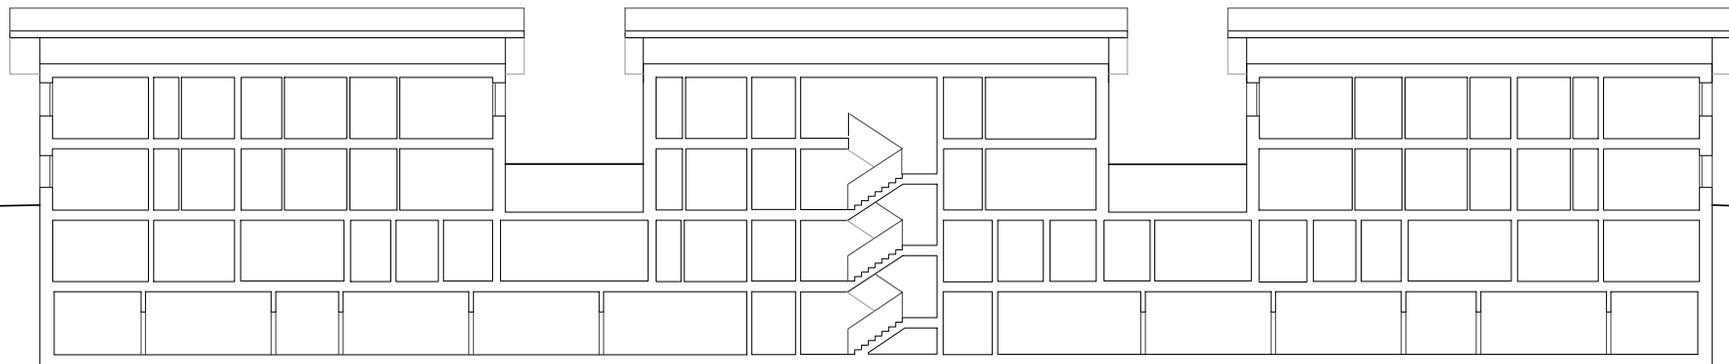

Architekten **Hermann Kaufmann ZT GmbH**

Sportplatzweg 5 A-6858 Schwarzach
 T +43 (0)5572 58174 www.hermann-kaufmann.at
 office@hermann-kaufmann.at



Publikationsplan

2_veröffentlichungen hk V

Projektnummer

14_05

Format

A4

Bearbeiter

jw

Plannummer CAD

52

M 1:300

Projekt

STUBENBACH, LECH

Planinhalt

LÄNGSSCHNITT