



Architekten **Hermann Kaufmann ZT GmbH**

Sportplatzweg 5 A-6858 Schwarzach
T +43 (0)5572 58174 www.hermann-kaufmann.at
office@hermann-kaufmann.at



Publikationsplan

2_veröffentlichungen hk V

Format

A4

Plannummer CAD

30

Projekt

LINO MONTAGNOLA

Projektnummer

15_07


Bearbeiter

jw

M 1:500

Planinhalt

LAGEPLAN

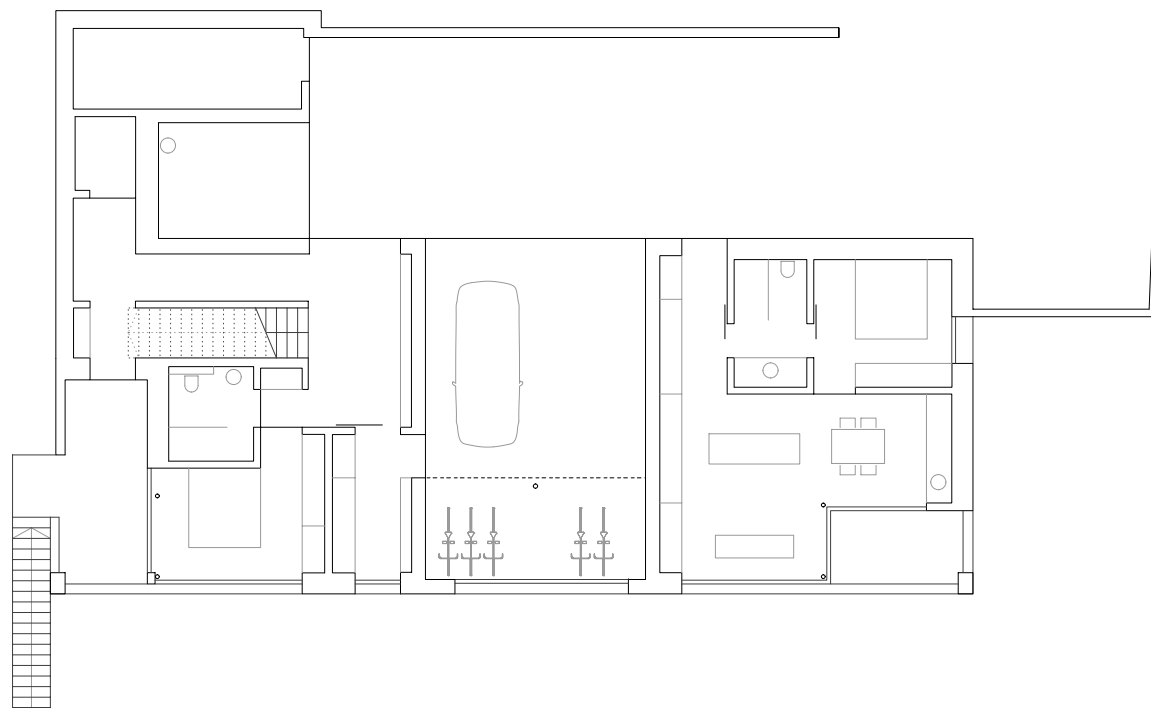

Architekten **Hermann Kaufmann ZT GmbH**

Sportplatzweg 5 A-6858 Schwarzach
T +43 (0)5572 58174 www.hermann-kaufmann.at
office@hermann-kaufmann.at



Publikationsplan

2_veröffentlichungen hk V

Format

A4

Plannummer CAD

31

Projekt

LINO MONTAGNOLA

Projektnummer

15_07


Bearbeiter

jw

M 1:200

Planinhalt

ERDGESCHOSS

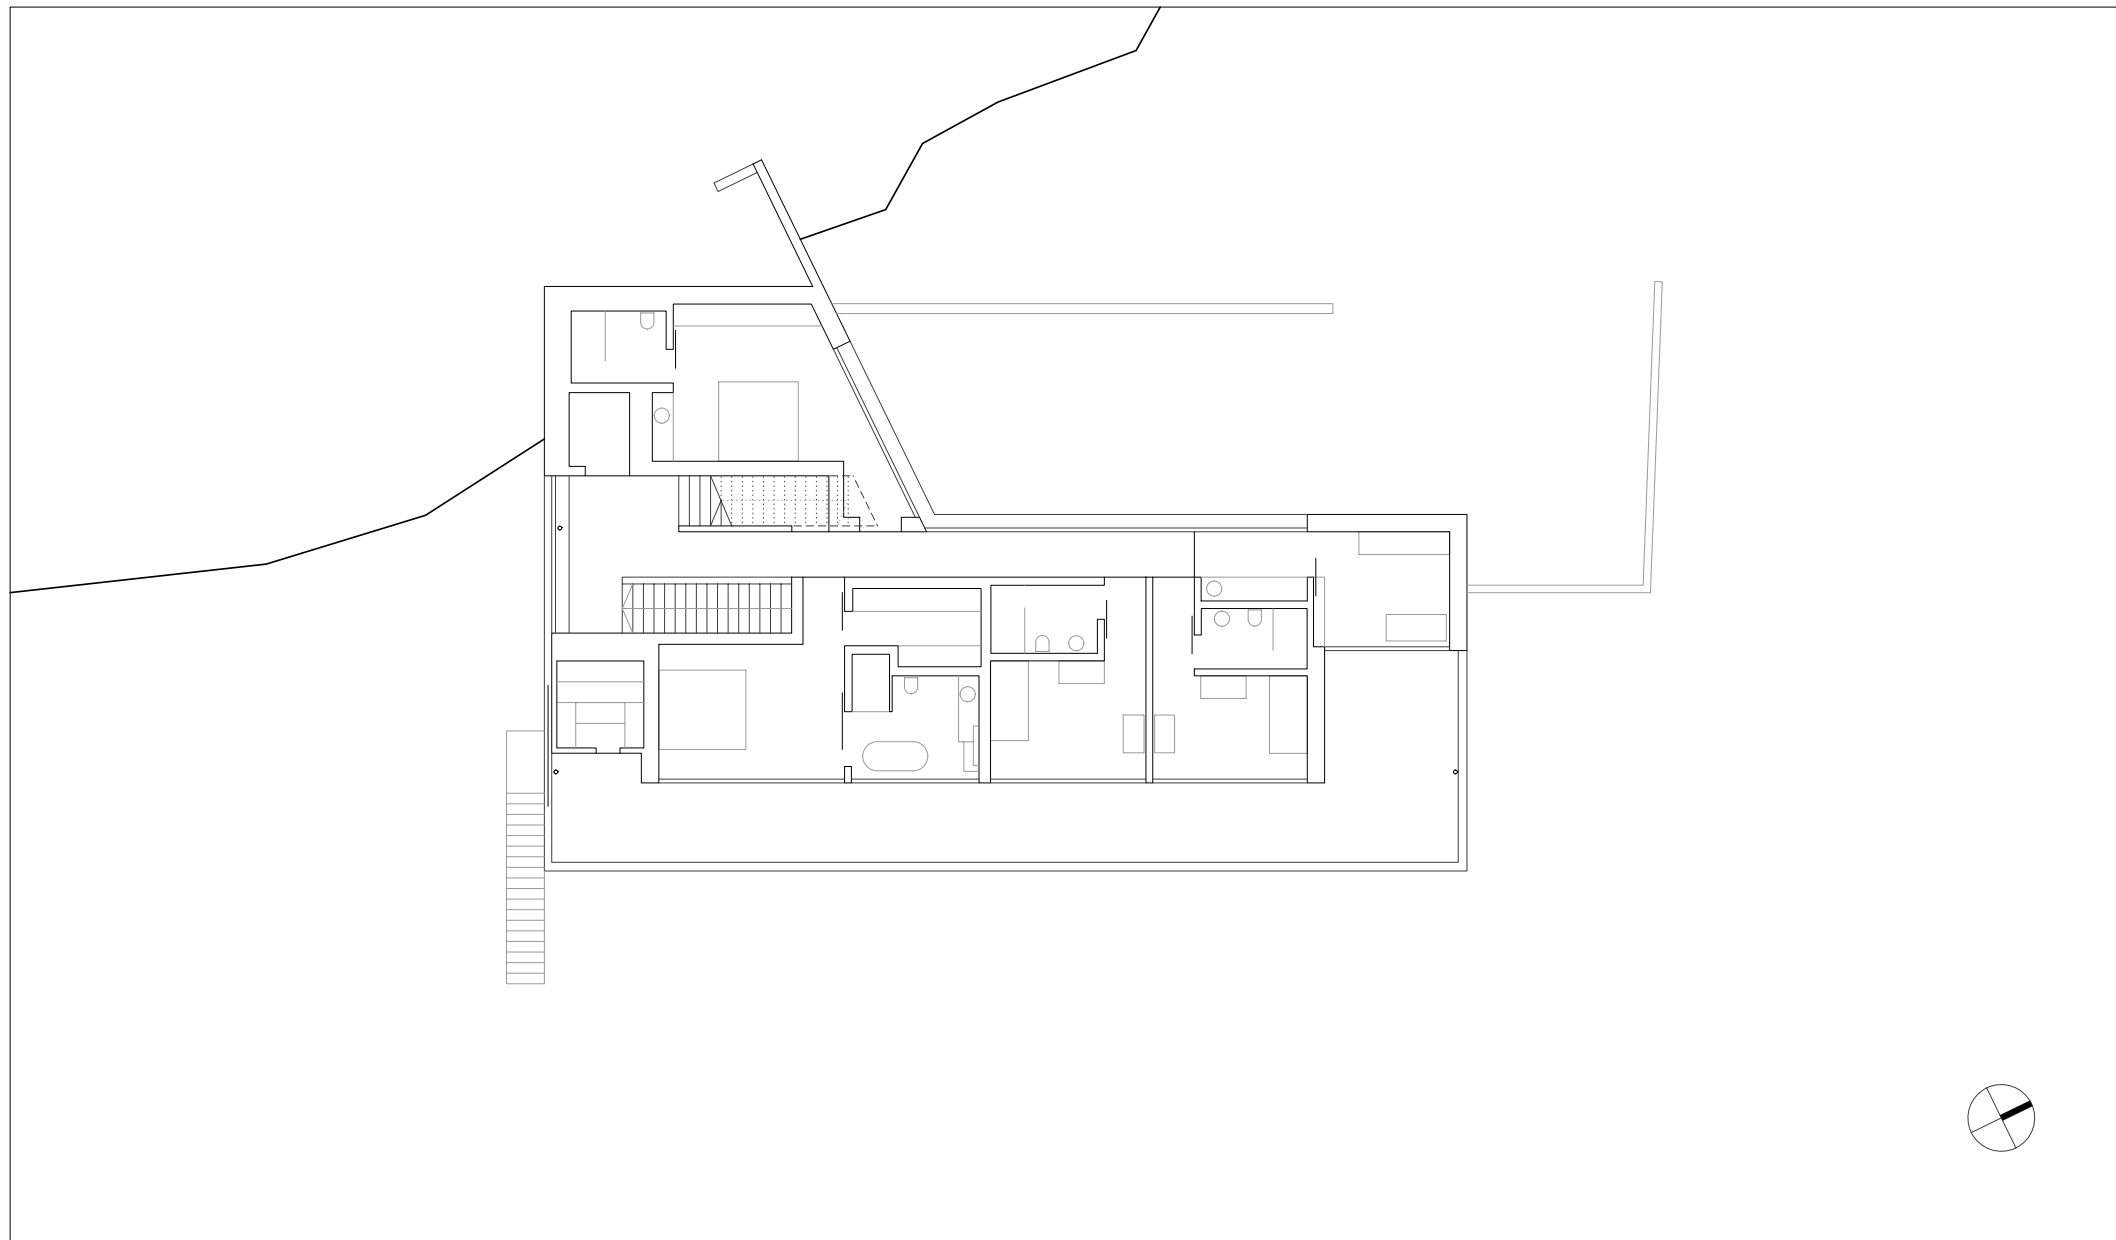

Architekten **Hermann Kaufmann ZT GmbH**

Sportplatzweg 5 A-6858 Schwarzach
T +43 (0)5572 58174 www.hermann-kaufmann.at
office@hermann-kaufmann.at



Publikationsplan

2_veröffentlichungen hk V

Format

A4

Plannummer CAD

32

Projekt

LINO MONTAGNOLA

Projektnummer

15_07


Bearbeiter

jw

M 1:200

Planinhalt

1. OBERGESCHOSS

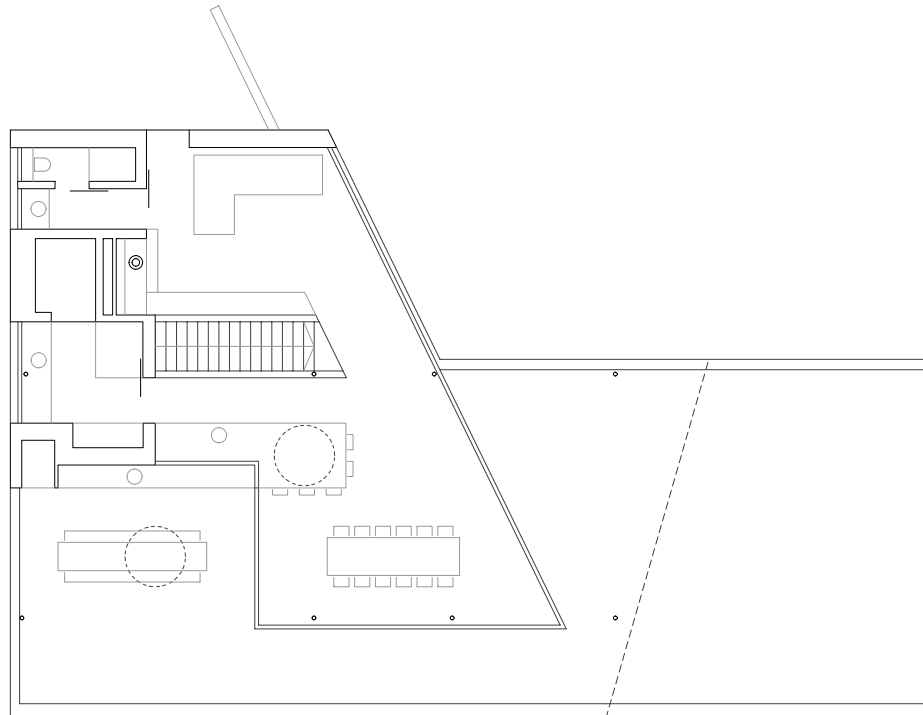

Architekten **Hermann Kaufmann ZT GmbH**

Sportplatzweg 5 A-6858 Schwarzach
T +43 (0)5572 58174 www.hermann-kaufmann.at
office@hermann-kaufmann.at



Publikationsplan

2_veröffentlichungen hk V

Format

A4

Plannummer CAD

33

Projekt

LINO MONTAGNOLA

Projektnummer

15_07


Bearbeiter

jw

M 1:200

Planinhalt

2. OBERGESCHOSS

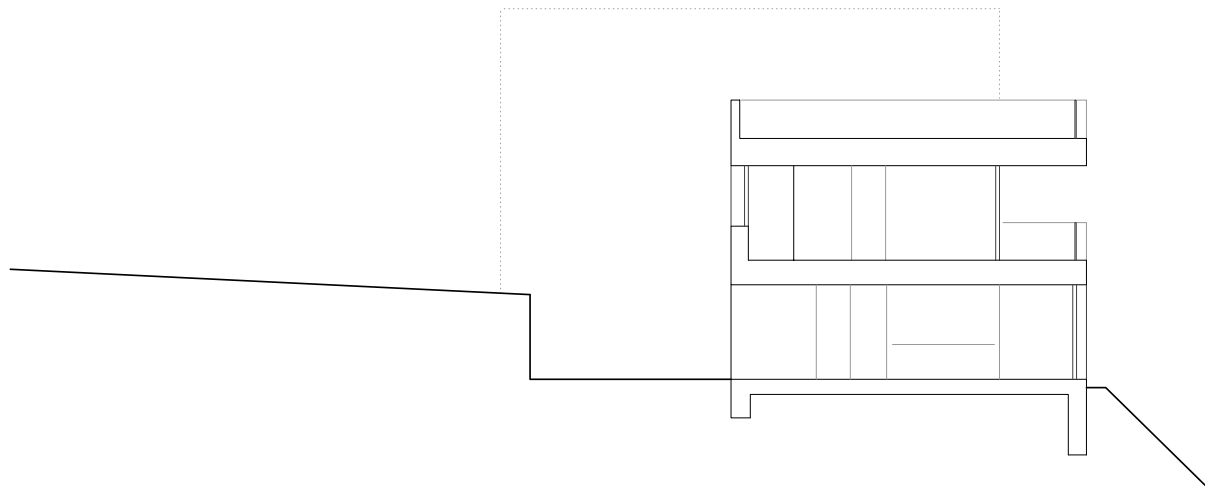

Architekten **Hermann Kaufmann ZT GmbH**

Sportplatzweg 5 A-6858 Schwarzach
T +43 (0)5572 58174 www.hermann-kaufmann.at
office@hermann-kaufmann.at



Publikationsplan

2_veröffentlichungen hk V

Format

A4

Plannummer CAD

34

Projekt

LINO MONTAGNOLA

Projektnummer

15_07


Bearbeiter

jw

1:200

Planinhalt

QUERSCHNITT

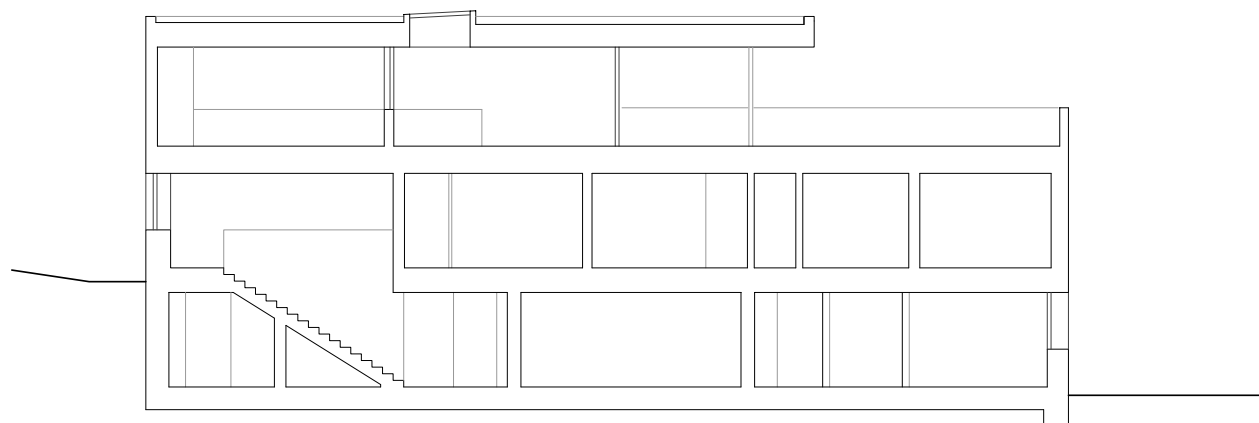

Architekten **Hermann Kaufmann ZT GmbH**

Sportplatzweg 5 A-6858 Schwarzach
T +43 (0)5572 58174 www.hermann-kaufmann.at
office@hermann-kaufmann.at



Publikationsplan

2_veröffentlichungen hk V

Format

A4

Plannummer CAD

35

Projekt

LINO MONTAGNOLA

Projektnummer

15_07

Bearbeiter

jw

M 1:200

Planinhalt

LÄNGSSCHNITT