




Architekten **Hermann Kaufmann ZT GmbH**

Sportplatzweg 5 A-6858 Schwarzach
T +43 (0)5572 58174 www.hermann-kaufmann.at
office@hermann-kaufmann.at

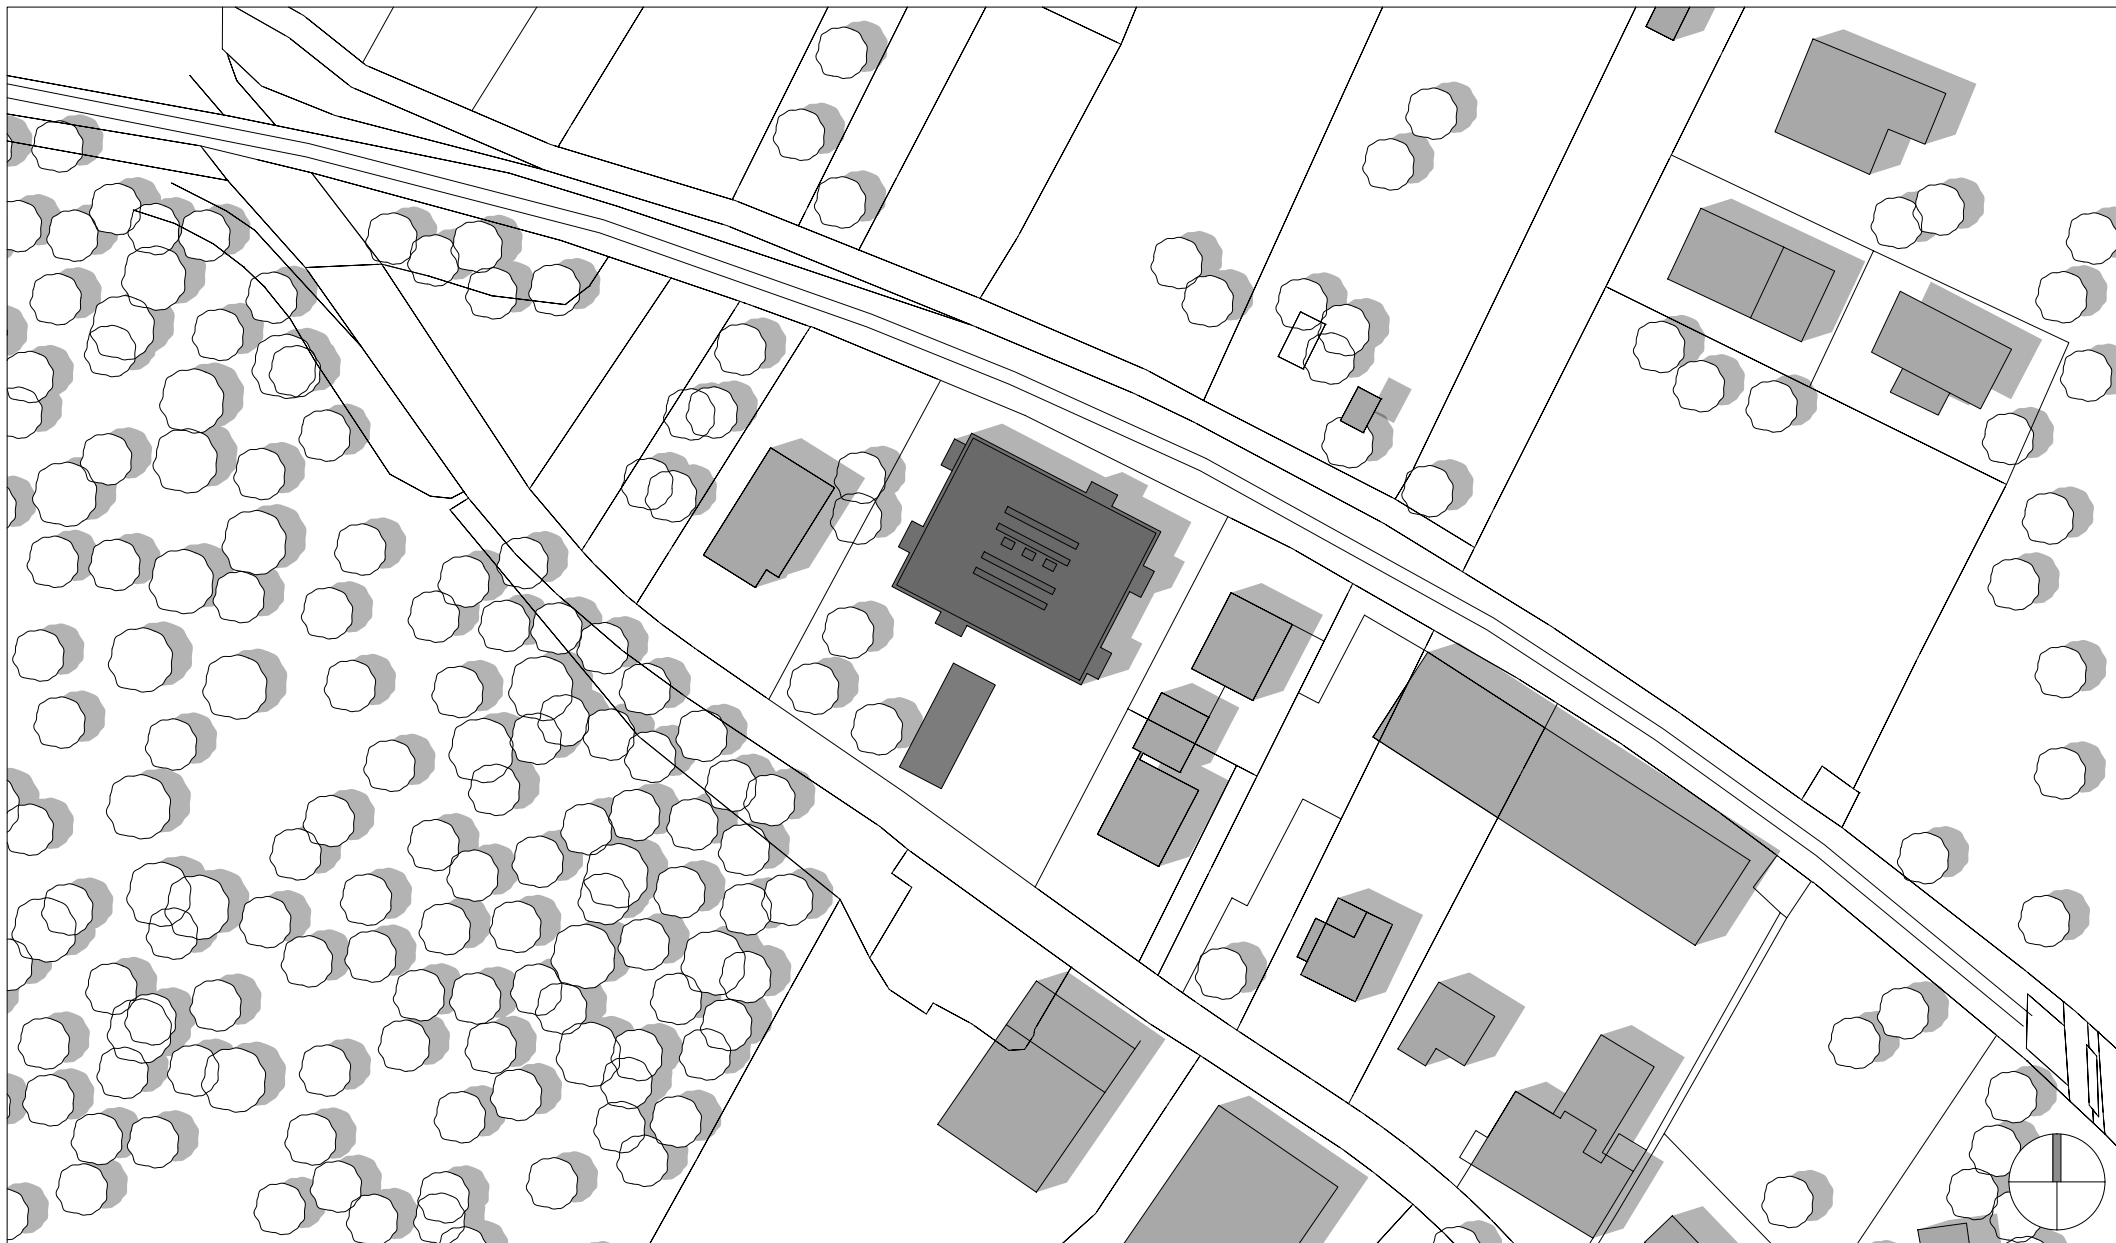

Publikationsplan
2_veröffentlichungen hk IV

Projektnummer Archiv
16_04

Plannummer CAD
1250

M 1:1000

Projekt

Planinhalt

HELDENSTRASSE ALTENSTADT

LAGEPLAN



Architekten **Hermann Kaufmann ZT GmbH**

Sportplatzweg 5 A-6858 Schwarzach
T +43 (0)5572 58174 www.hermann-kaufmann.at
office@hermann-kaufmann.at



Publikationsplan
2_veröffentlichungen hk IV

Projektnummer Archiv
16_04

Plannummer CAD
1251


M 1:200

Projekt

HELDENSTRASSE ALTENSTADT

Planinhalt

ERDGESCHOSS

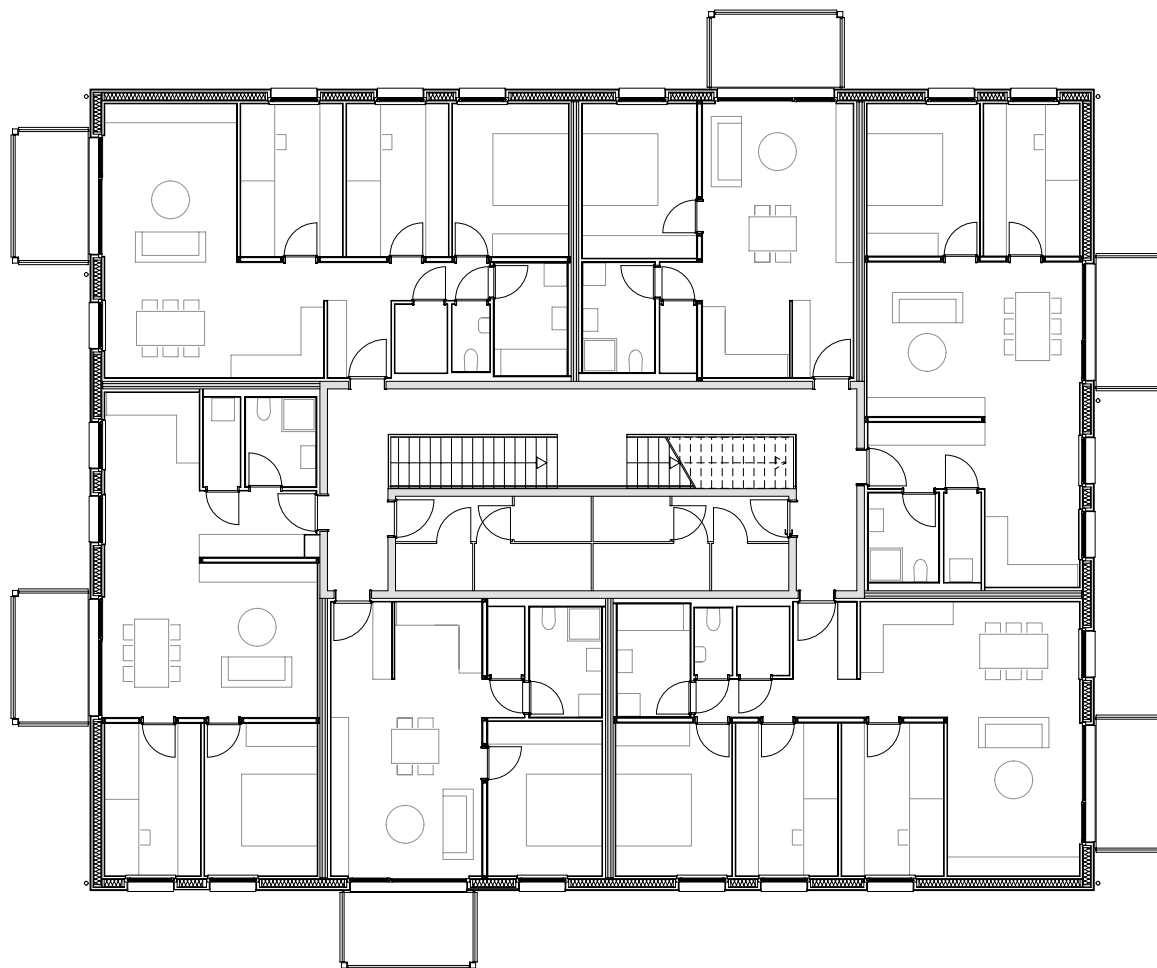

Architekten **Hermann Kaufmann ZT GmbH**

Sportplatzweg 5 A-6858 Schwarzach
T +43 (0)5572 58174 www.hermann-kaufmann.at
office@hermann-kaufmann.at



Publikationsplan
2_veröffentlichungen hk IV

Projektnummer Archiv
16_04

Plannummer CAD
1252


M 1:200

Projekt

HELDENSTRASSE ALTENSTADT

Planinhalt

1. + 2. OBERGESCHOSS

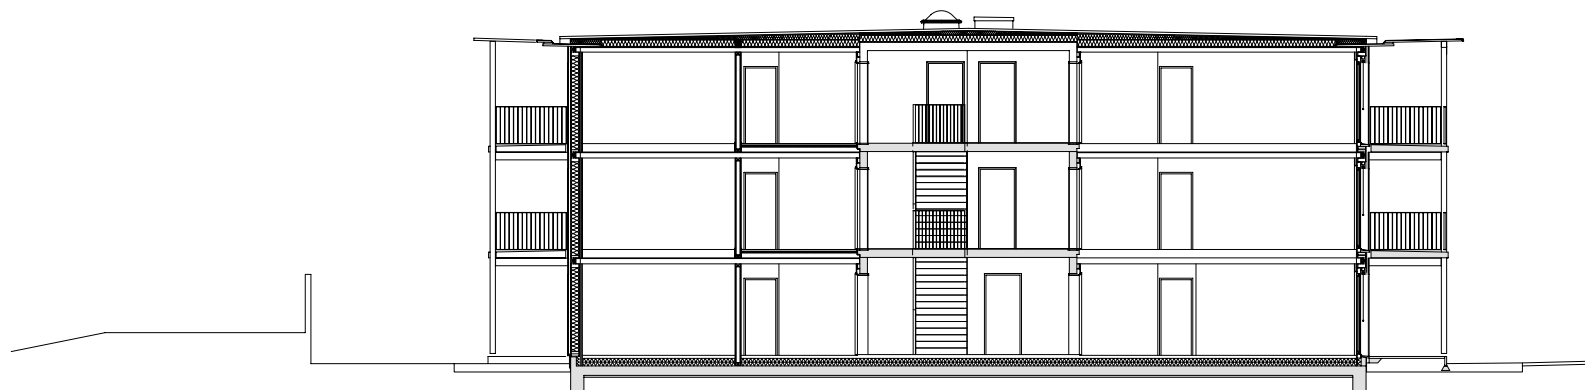

Architekten **Hermann Kaufmann ZT GmbH**

Sportplatzweg 5 A-6858 Schwarzach
T +43 (0)5572 58174 www.hermann-kaufmann.at
office@hermann-kaufmann.at



Publikationsplan
2_veröffentlichungen hk IV

Projektnummer Archiv
16_04

Plannummer CAD
1254


M 1:200

Projekt

HELDENSTRASSE ALTENSTADT

Planinhalt

QUERSCHNITT

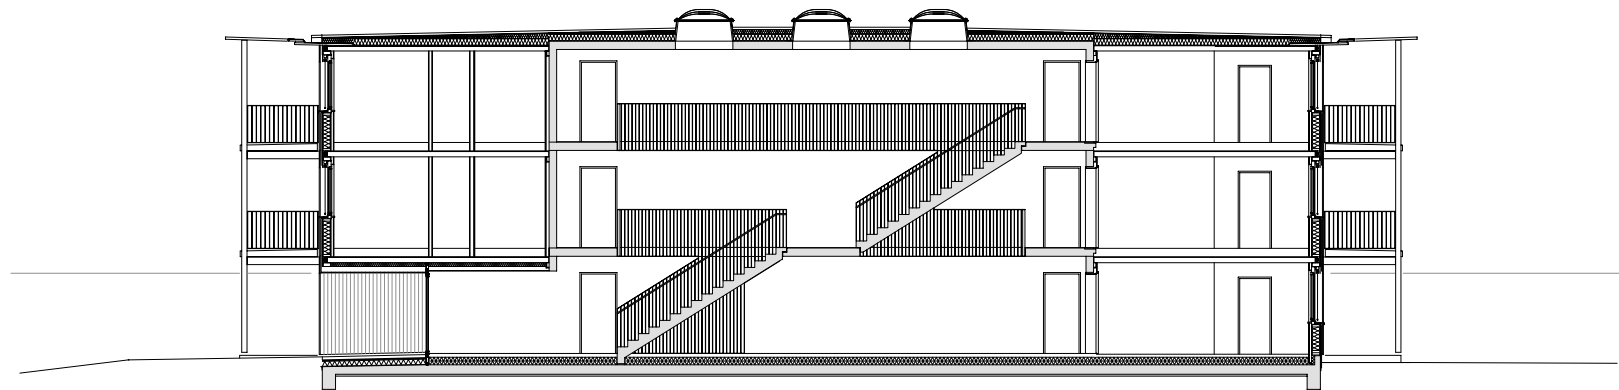

Architekten **Hermann Kaufmann ZT GmbH**

Sportplatzweg 5 A-6858 Schwarzach
T +43 (0)5572 58174 www.hermann-kaufmann.at
office@hermann-kaufmann.at



Publikationsplan
2_veröffentlichungen hk IV

Projektnummer Archiv
16_04

Plannummer CAD
1253

M 1:200

Projekt

HELDENSTRASSE ALTENSTADT

Planinhalt

LÄNGSSCHNITT



Architekten **Hermann Kaufmann ZT GmbH**

Sportplatzweg 5 A-6858 Schwarzach
T +43 (0)5572 58174 www.hermann-kaufmann.at
office@hermann-kaufmann.at



Publikationsplan
2_veröffentlichungen hk IV

Projektnummer Archiv
16_04

Plannummer CAD
1257

M 1:200

Projekt

HELDENSTRASSE ALTENSTADT

Planinhalt

NORDANSICHT



Architekten **Hermann Kaufmann ZT GmbH**

Sportplatzweg 5 A-6858 Schwarzach
T +43 (0)5572 58174 www.hermann-kaufmann.at
office@hermann-kaufmann.at



Publikationsplan
2_veröffentlichungen hk IV

Projektnummer Archiv
16_04

Plannummer CAD
1258


M 1:200

Projekt

HELDENSTRASSE ALTENSTADT

Planinhalt

OSTANSICHT

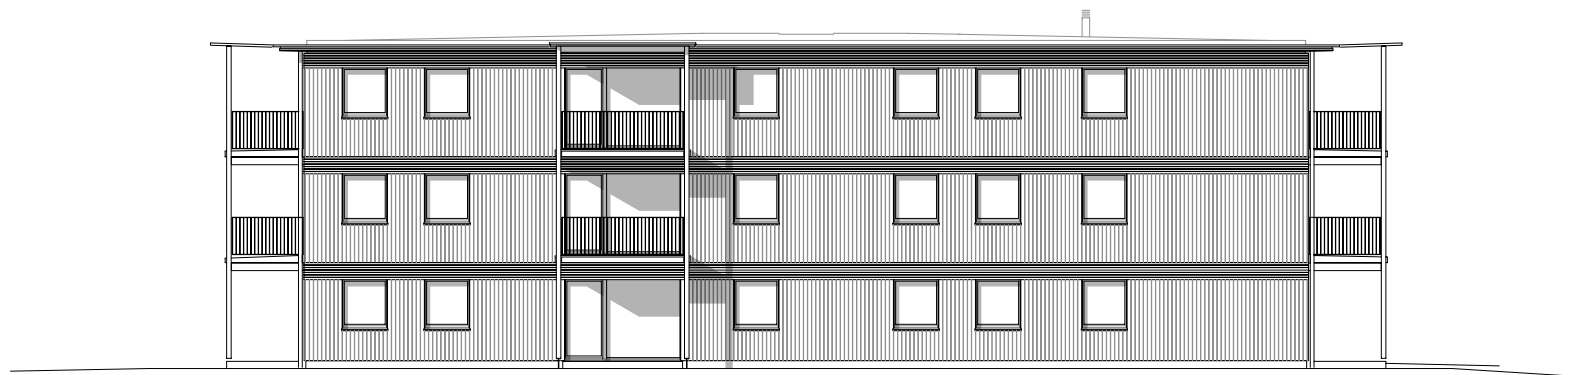

Architekten **Hermann Kaufmann ZT GmbH**

Sportplatzweg 5 A-6858 Schwarzach
T +43 (0)5572 58174 www.hermann-kaufmann.at
office@hermann-kaufmann.at



Publikationsplan
2_veröffentlichungen hk IV

Projektnummer Archiv
16_04

Plannummer CAD
1255

M 1:200

Projekt

HELDENSTRASSE ALTENSTADT

Planinhalt

SÜDANSICHT



Architekten **Hermann Kaufmann ZT GmbH**

Sportplatzweg 5 A-6858 Schwarzach
T +43 (0)5572 58174 www.hermann-kaufmann.at
office@hermann-kaufmann.at



Publikationsplan
2_veröffentlichungen hk IV

Projektnummer Archiv
16_04

Plannummer CAD
1256

M 1:200

Projekt

HELDENSTRASSE ALTENSTADT

Planinhalt

WESTANSICHT