


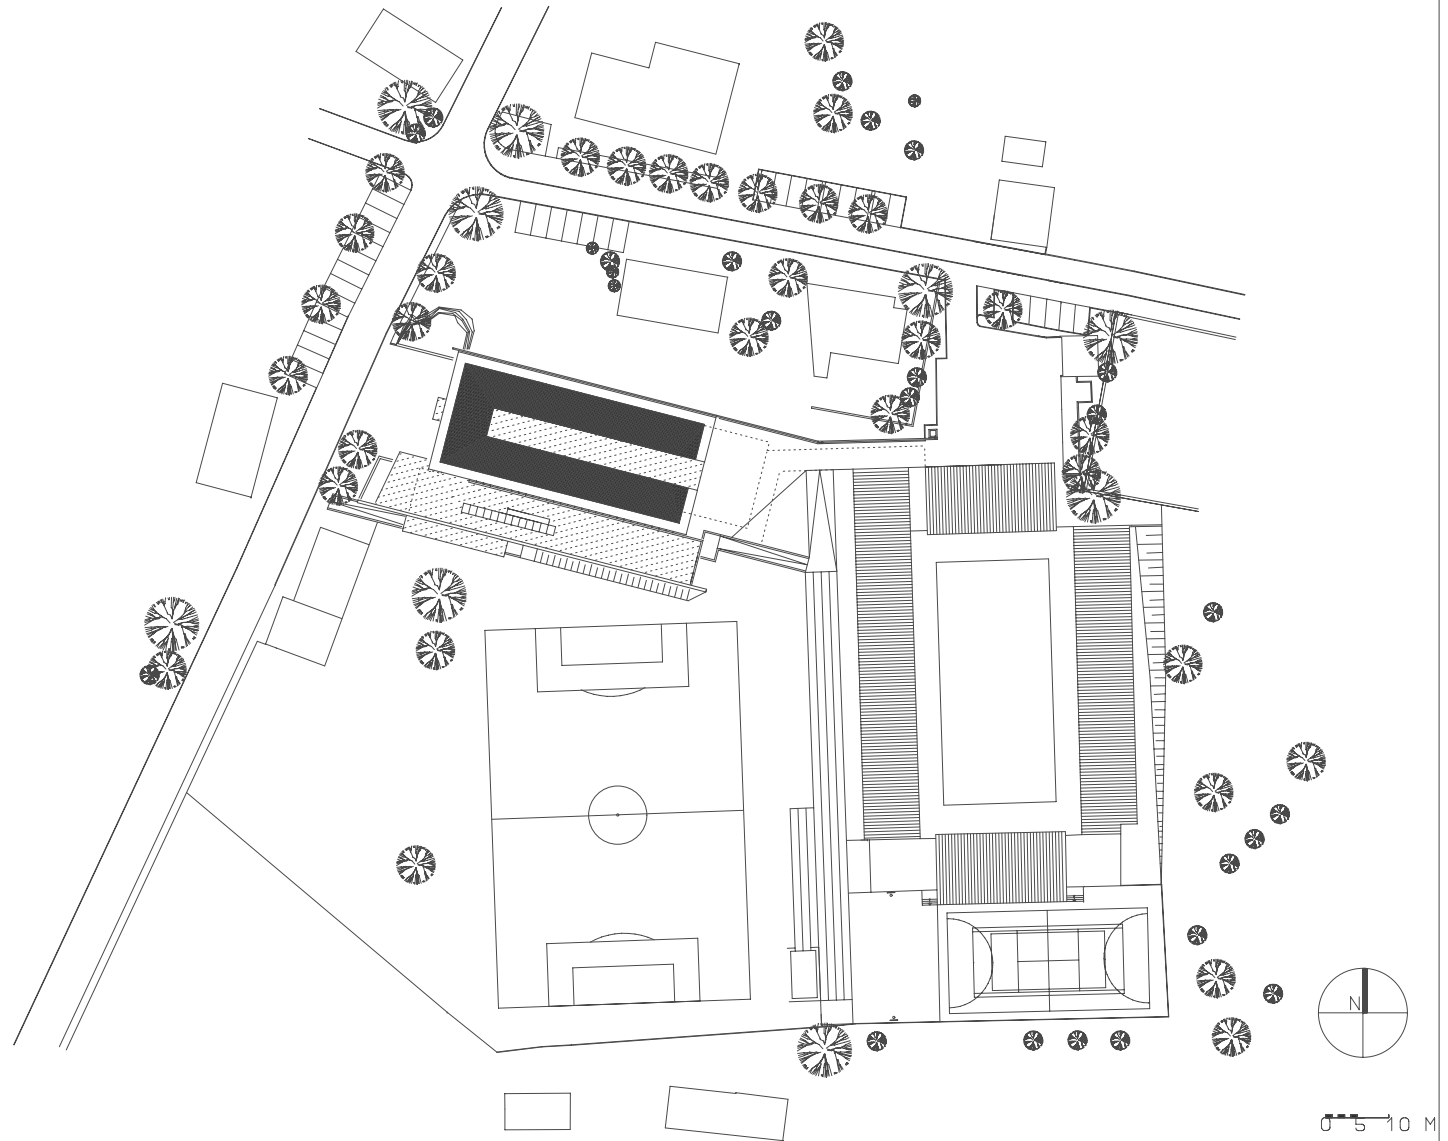

planung
DI HERMANN KAUFMANN / DI CHRISTIAN LENZ

publikationsplan


plannummer
025

planinhalt
LAGEPLAN M 1200

anschrift
05572/58174 FAX 58013
6858 SCHWARZACH SPORTPLATZWEG 5
E-MAIL office@archbuero.at

projektnummer
108

projekt
MEHRZWECKSAAL MUNTPIX

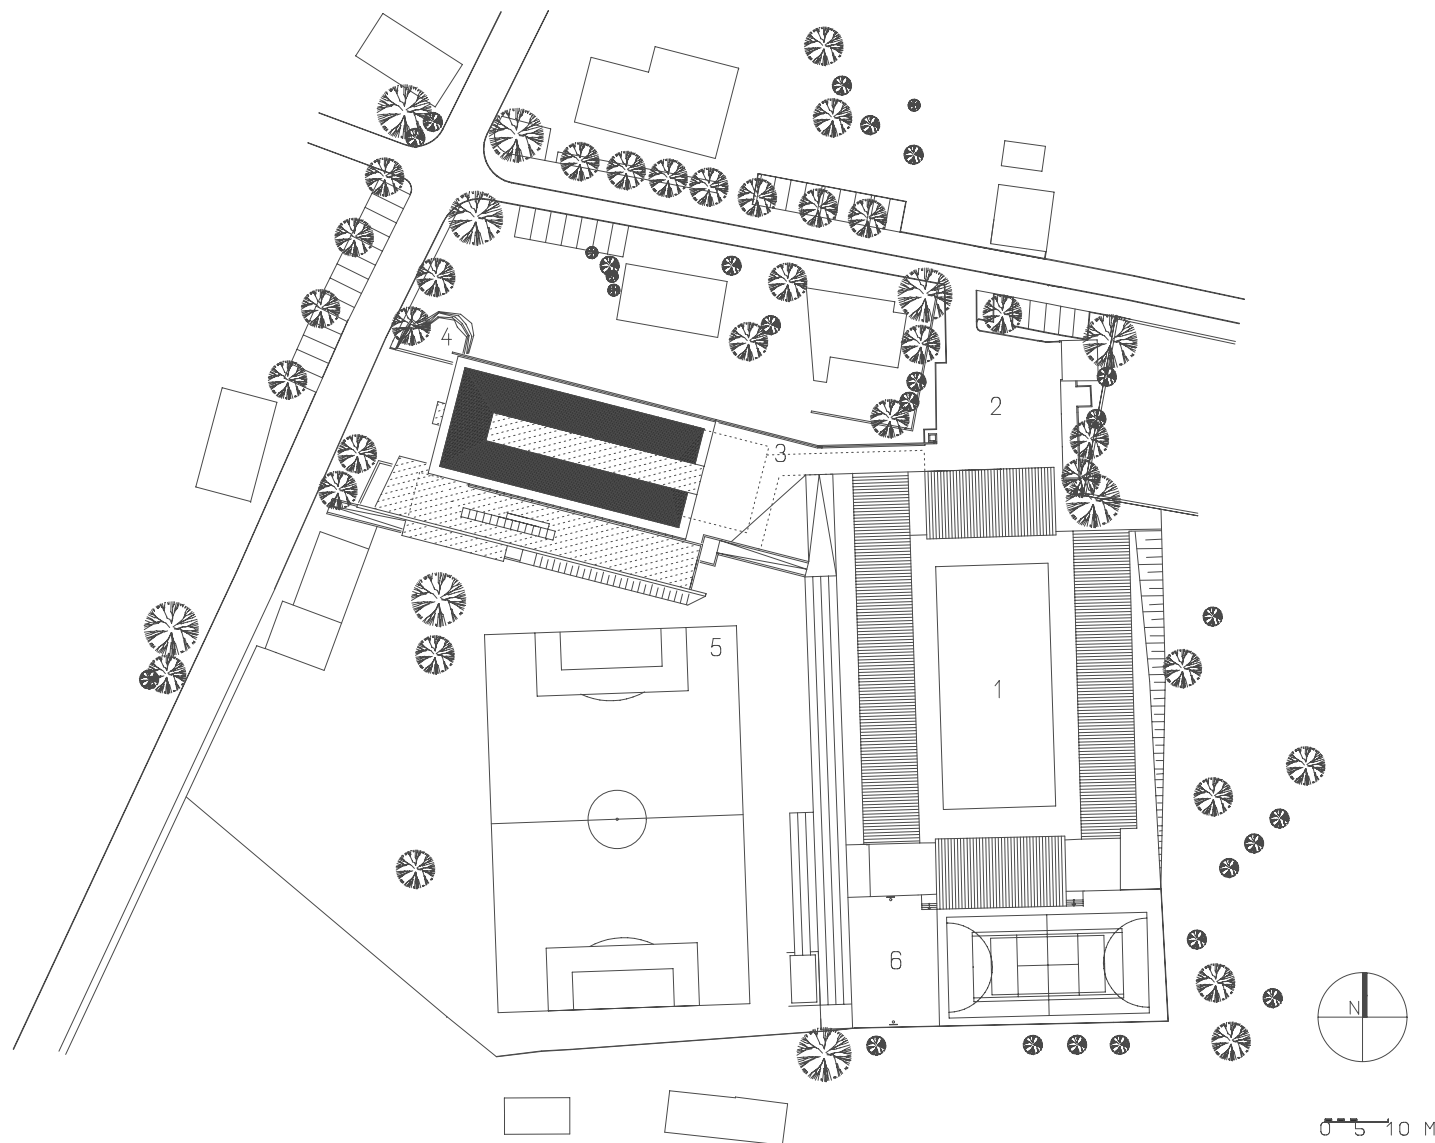

- 1 HAUPTSCHULE
- 2 SCHULHOF
- 3 FUSSWEG
- 4 BIOTOP
- 5 SPORTPLATZ
- 6 BASKETBALL

planung
DI HERMANN KAUFMANN / DI CHRISTIAN LENZ

publikationsplan

plannummer
032


planinhalt
LAGEPLAN TEXT M 1200

anschrift
05572/58174 FAX 58013

6858 SCHWARZACH SPORTPLATZWEG 5
E-MAIL office@archbuero.at

projektnummer
108


projekt
MEHRZWECKSAAL MUNTILIX

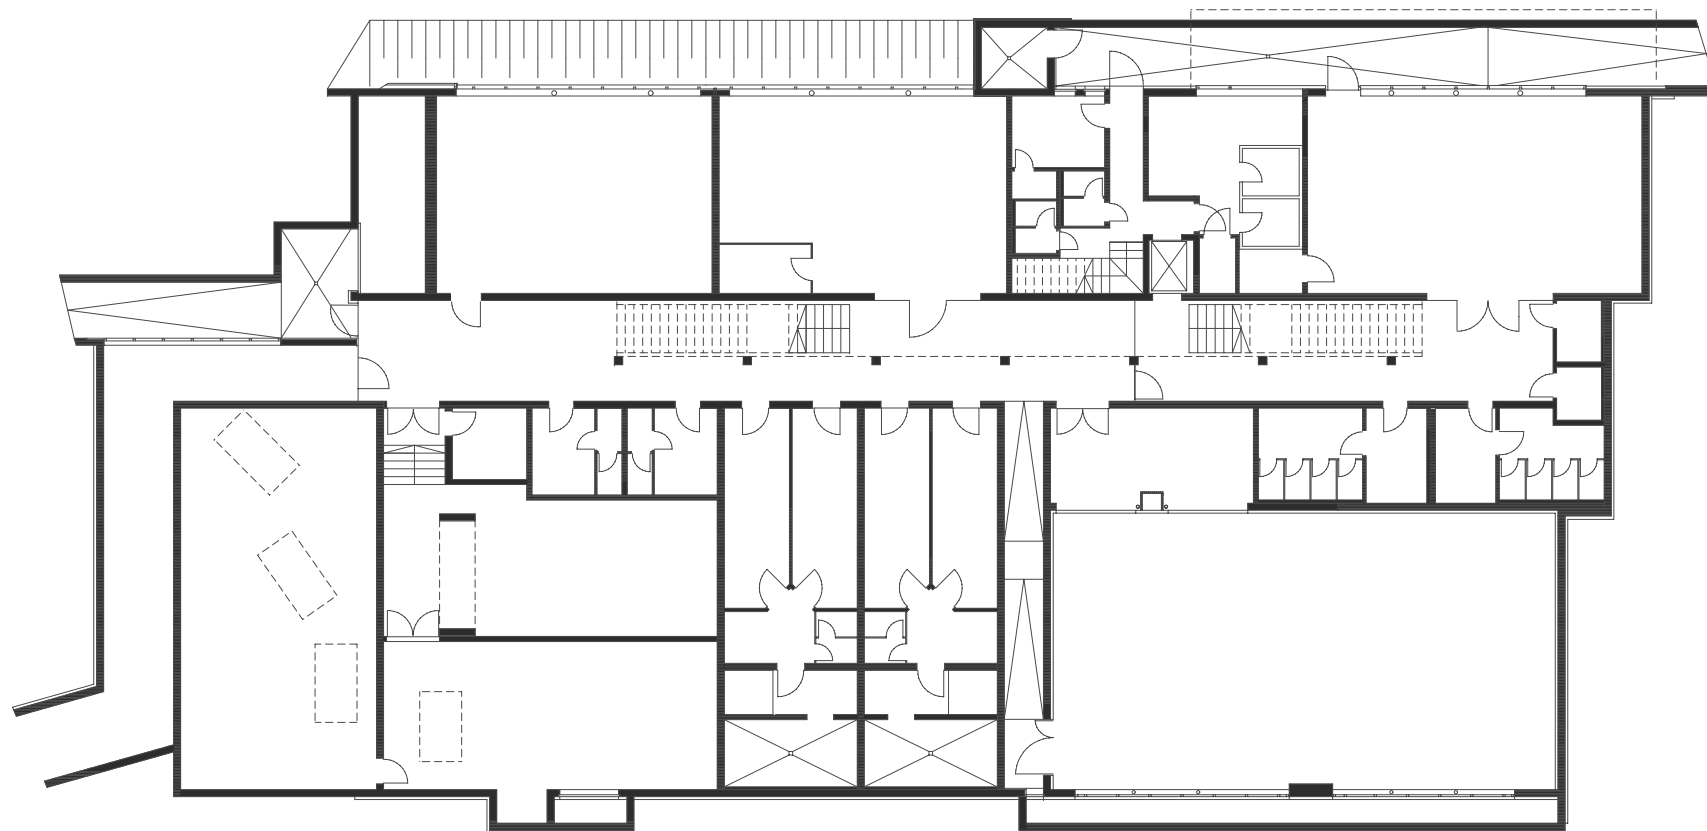

0 5 10 M

planung DI HERMANN KAUFMANN / DI CHRISTIAN LENZ	publikationsplan	plannummer 019	planinhalt GRUNDRISS KELLERGECHOSS M 270
anschrift 05572/58174 FAX 58013	6858 SCHWARZACH SPORTPLATZWEG 5 E-MAIL office@archbuero.at	projektnummer 108	projekt MEHRZWECKSAAL MUNTPIX

- | | | |
|----------------|-------------------------|--------------------|
| 1 RAMPE | 11 ELEKTRO-VERTEILER | 21 DUSCHEN |
| 2 NASSMÜLL | 12 UMKLEIDERAUM LEHRER | 22 HEIZRAUM |
| 3 AUFENTHALT | 13 LÜFTUNG | 23 SPANESILO |
| 4 LAGER | 14 UMKLEIDERAUM SCHÜLER | 24 VERBINDUNGSGANG |
| 5 BAR | 15 WC HERREN | |
| 6 LIFT | 16 WC DAMEN | |
| 7 WC | 17 BEHINDERTEN-WC | |
| 8 BIBLIOTHEK | 18 PUTZRAUM | |
| 9 WERKRAUM | 19 GYMNASTIKSAAL | |
| 10 ABSTELLRAUM | 20 VORRAUM | |

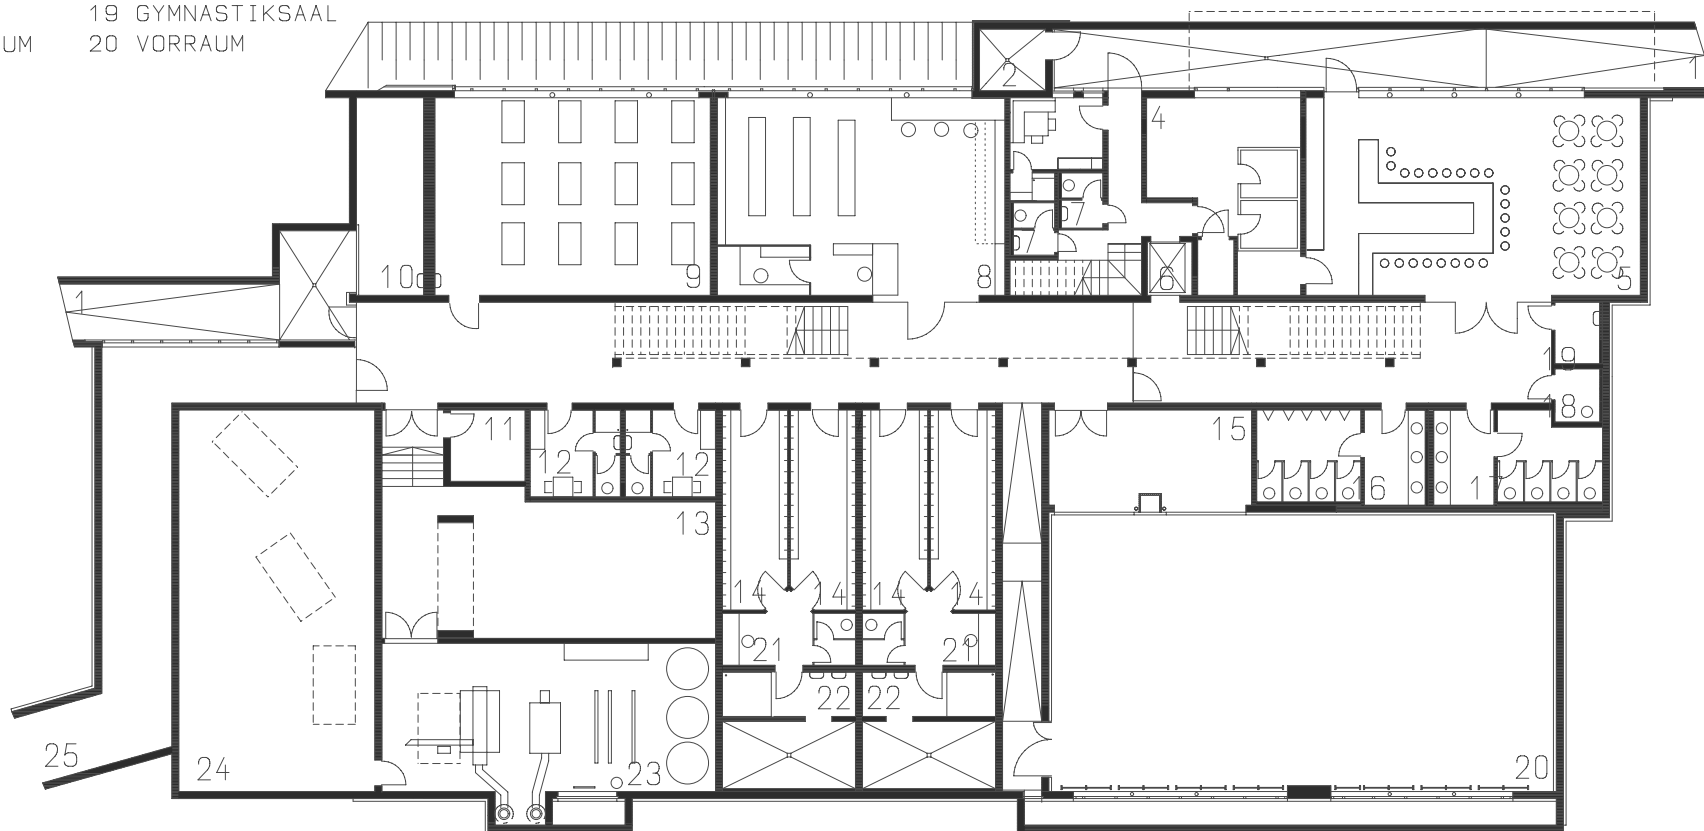

01 5 10 M

planung
DI HERMANN KAUFMANN / DI CHRISTIAN LENZ

publikationsplan

plannummer
026


planinhalt
GRUNDRISS KG EINR/TEXT M 270

anschrift
05572/58174 FAX 58013

6858 SCHWARZACH SPORTPLATZWEG 5
E-MAIL office@archbuero.at

projektnummer
108

projekt
MEHRZWECKSAAL MUNTPIX

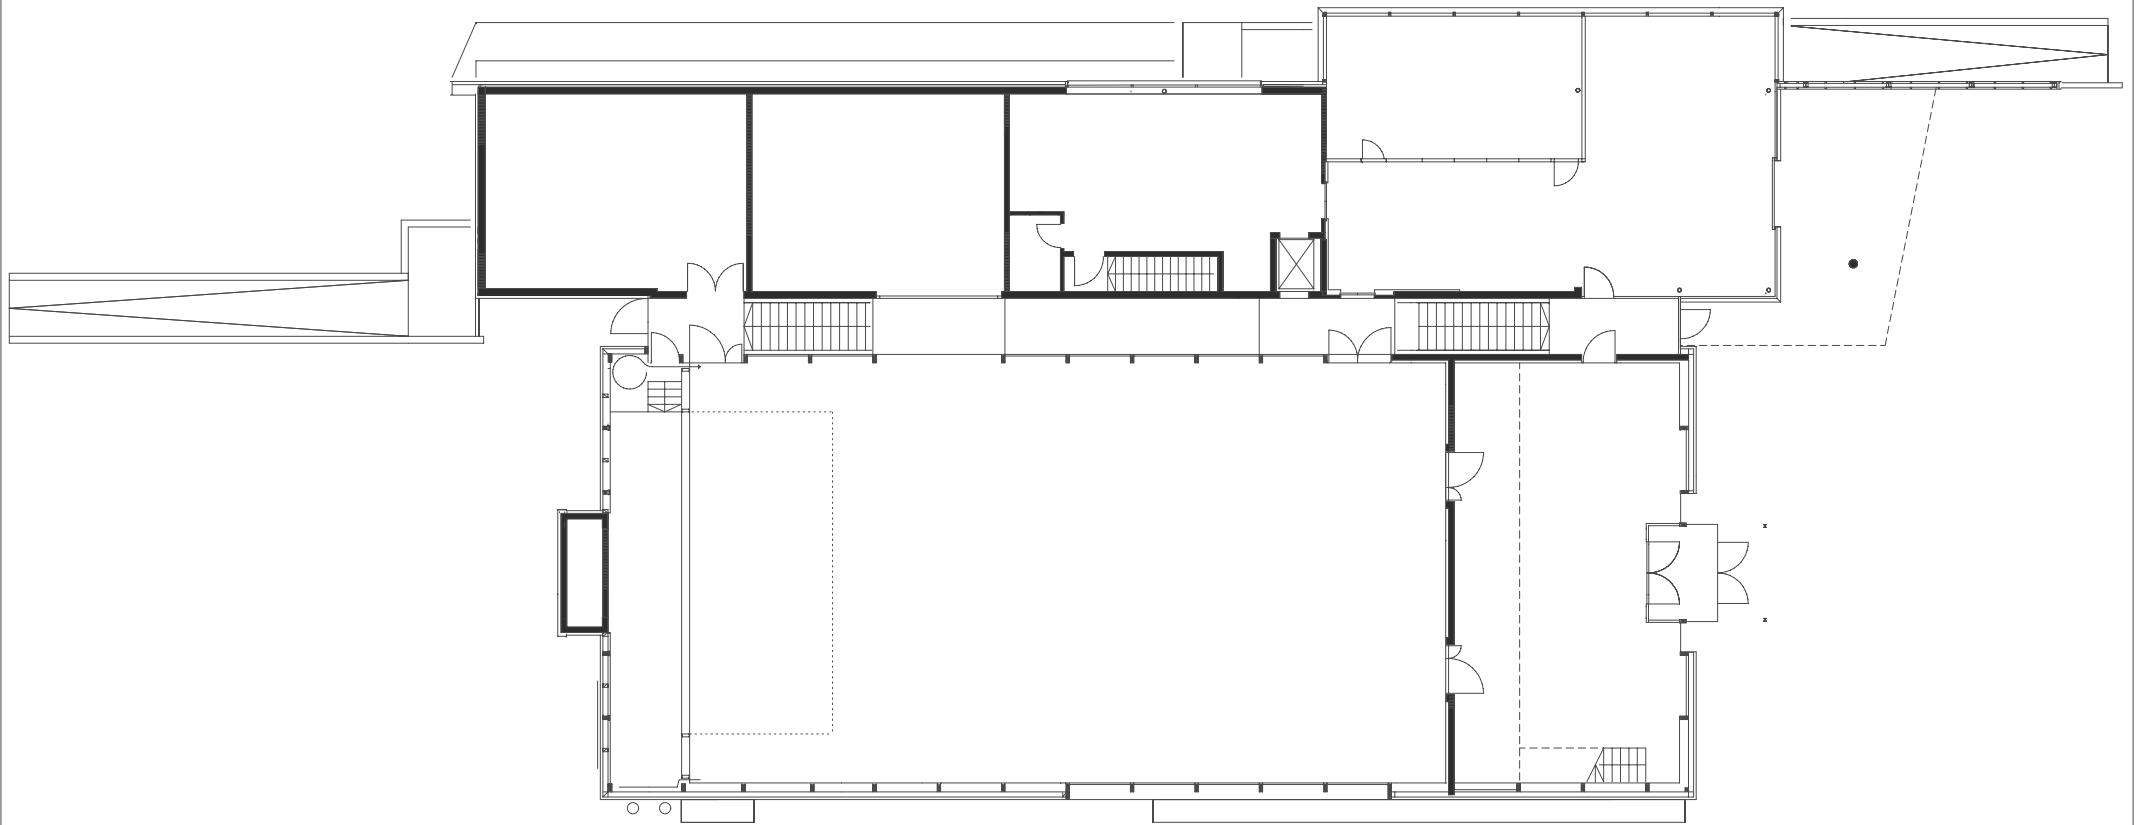

0 5 10 M

planung
DI HERMANN KAUFMANN / DI CHRISTIAN LENZ

publikationsplan

plannummer
020


planinhalt
GRUNDRISS ERDGESCHOSS M 270

anschrift
05572/58174 FAX 58013
6858 SCHWARZACH SPORTPLATZWEG 5
E-MAIL office@archbuero.at

projektnummer
108

projekt
MEHRZWECKSAAL MUNTILIX

- 1 FOYER
- 2 SAAL
- 3 KLAPPBÜHNE
- 4 LUFTUNG
- 5 BÜHNENLAGER
- 6 GERÄTERAUM
- 7 KÜCHE
- 8 LUFTRAUM
- 9 LIFT
- 10 FALTWAND
- 11 CAFÉ
- 12 TERRASSE

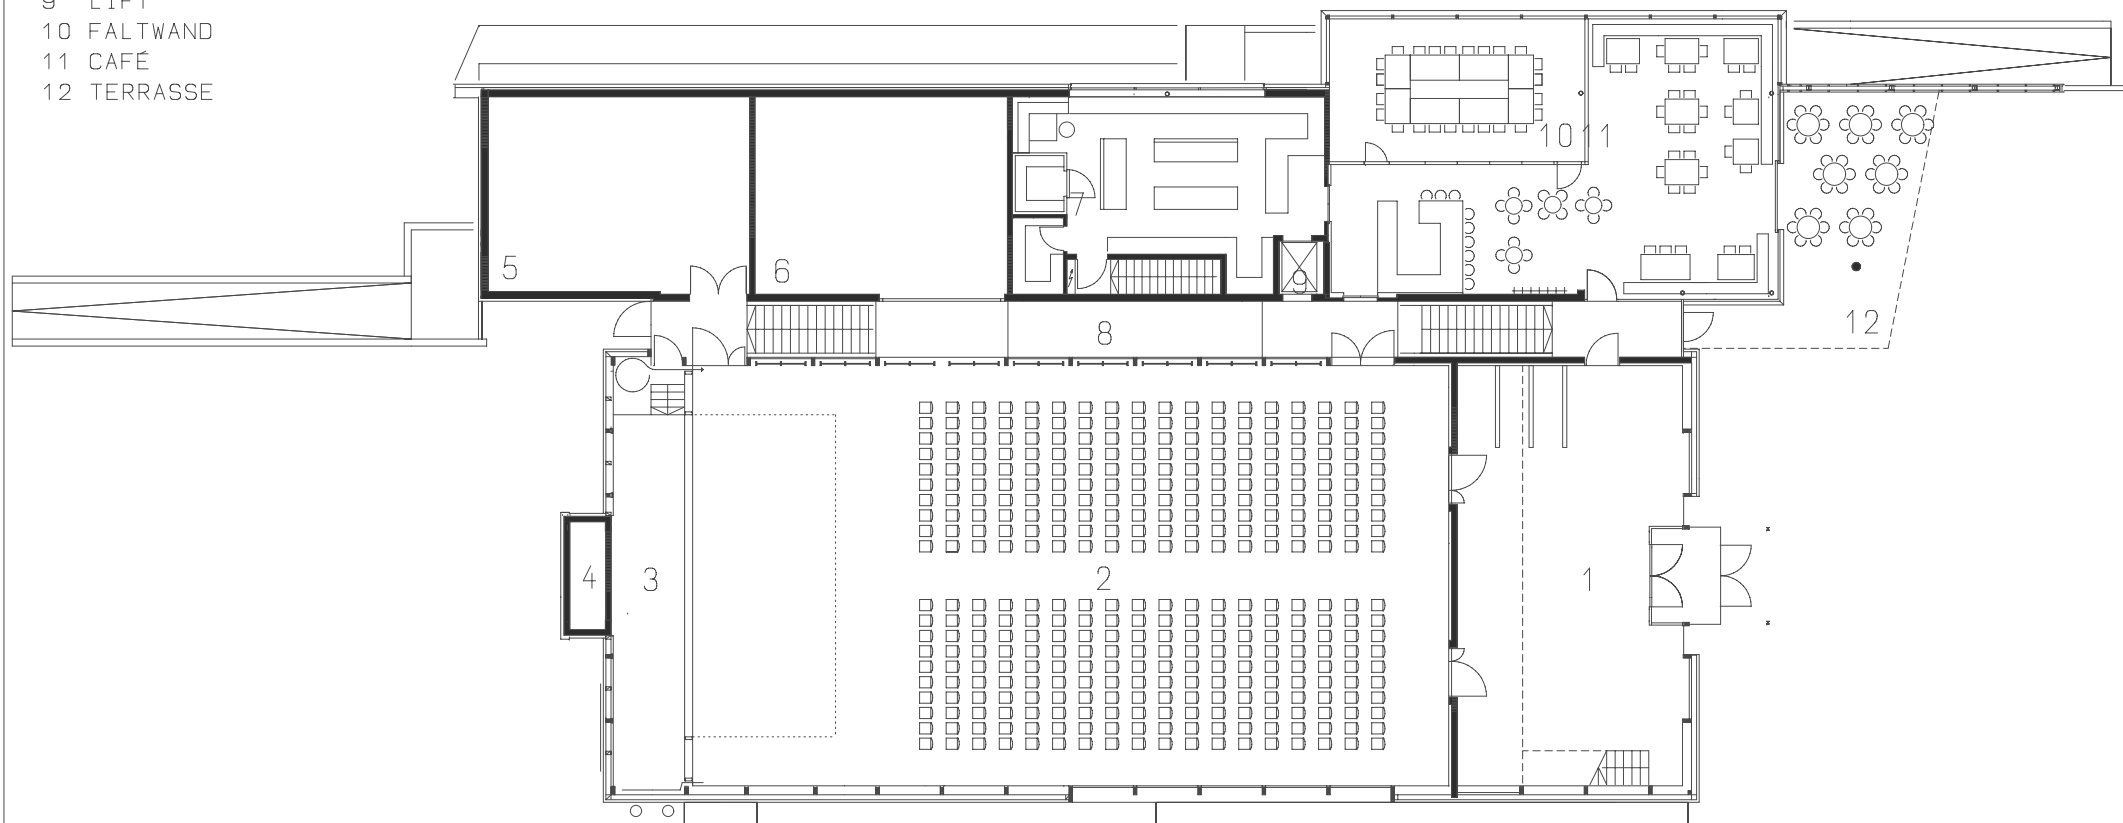

01 5 10 M

planung
DI HERMANN KAUFMANN / DI CHRISTIAN LENZ

publikationsplan

plannummer
027


planinhalt
GRUNDRISSE EG EINR/TEXT M 270

anschrift
05572/58174 FAX 58013

6858 SCHWARZACH SPORTPLATZWEG 5
E-MAIL office@archbuero.at

projektnummer
108

projekt
MEHRZWECKSAAL MUNTILIX

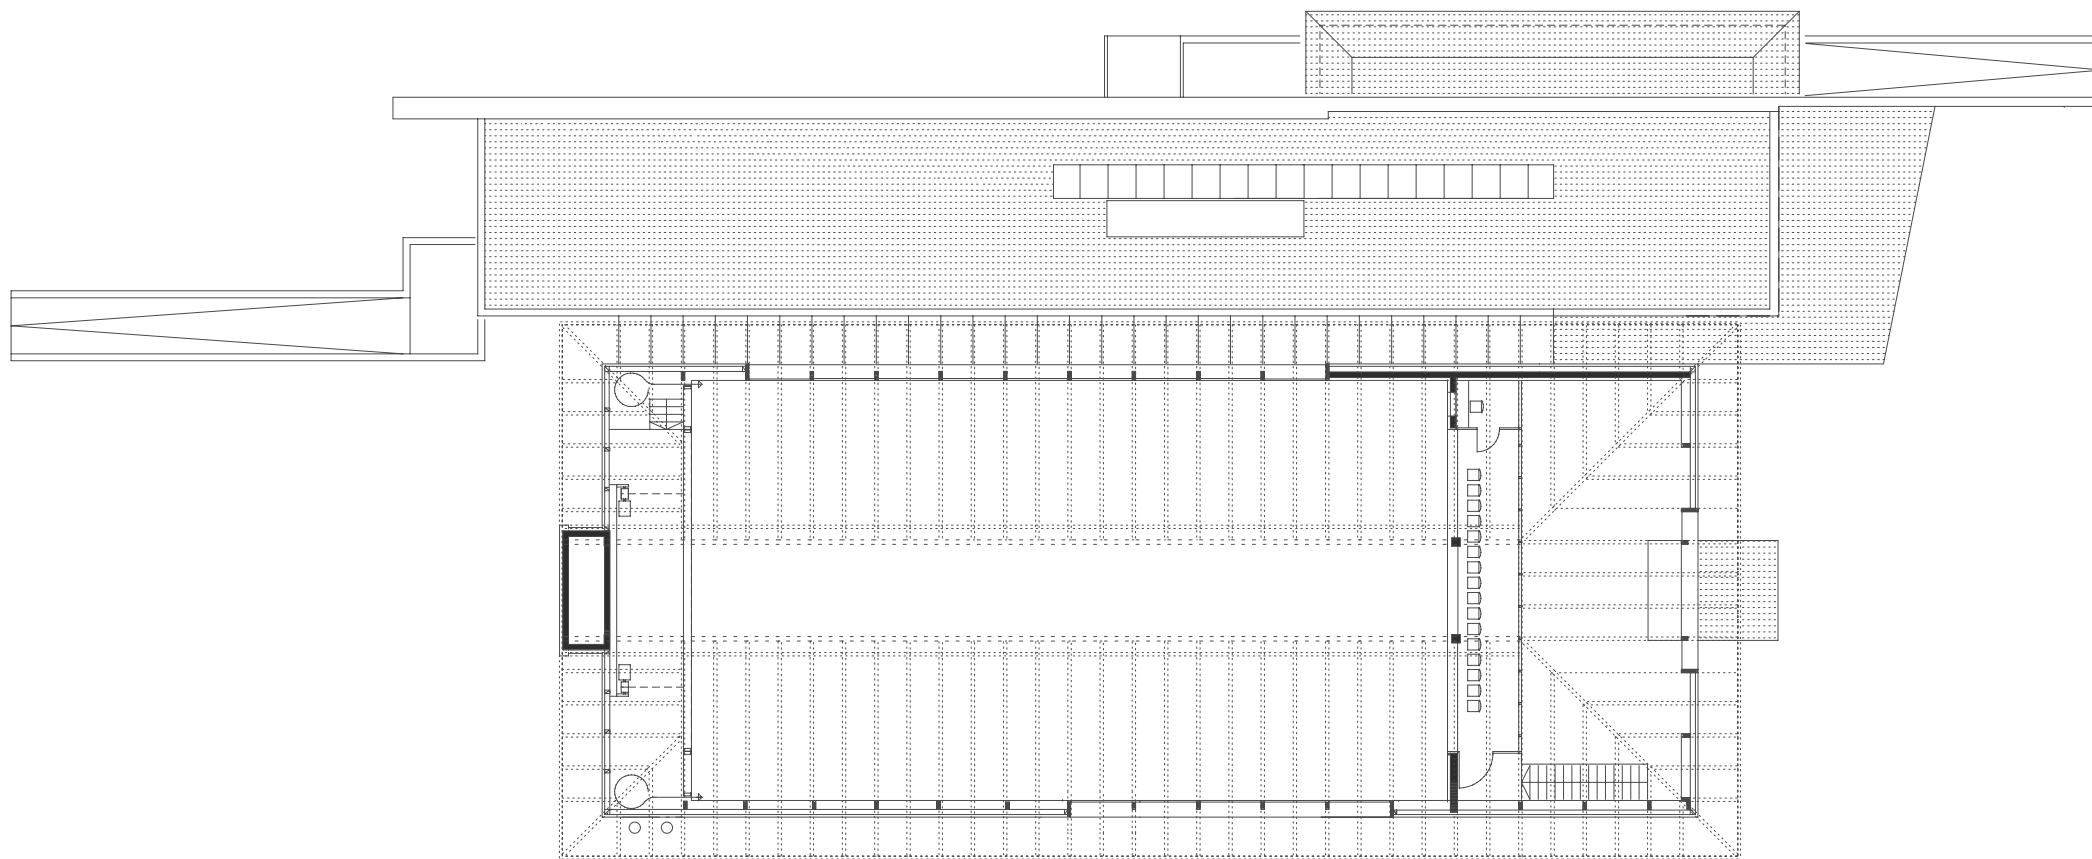

0 5 10 M

planung
DI HERMANN KAUFMANN / DI CHRISTIAN LENZ

publikationsplan

plannummer
021


planinhalt
GRUNDRISS OBERGESCHOSS M 270

anschrift
05572/58174 FAX 58013
6858 SCHWARZACH SPORTPLATZWEG 5
E-MAIL office@archbuero.at

projektnummer
108

projekt
MEHRZWECKSAAL MUNTPIX

- 1 LUFTRAUM FOYER
- 2 LUFTRAUM SAAL
- 3 KLAPPBÜHNE
- 4 LÜFTUNG
- 5 REGIE
- 6 DACHDRAUFSICHT

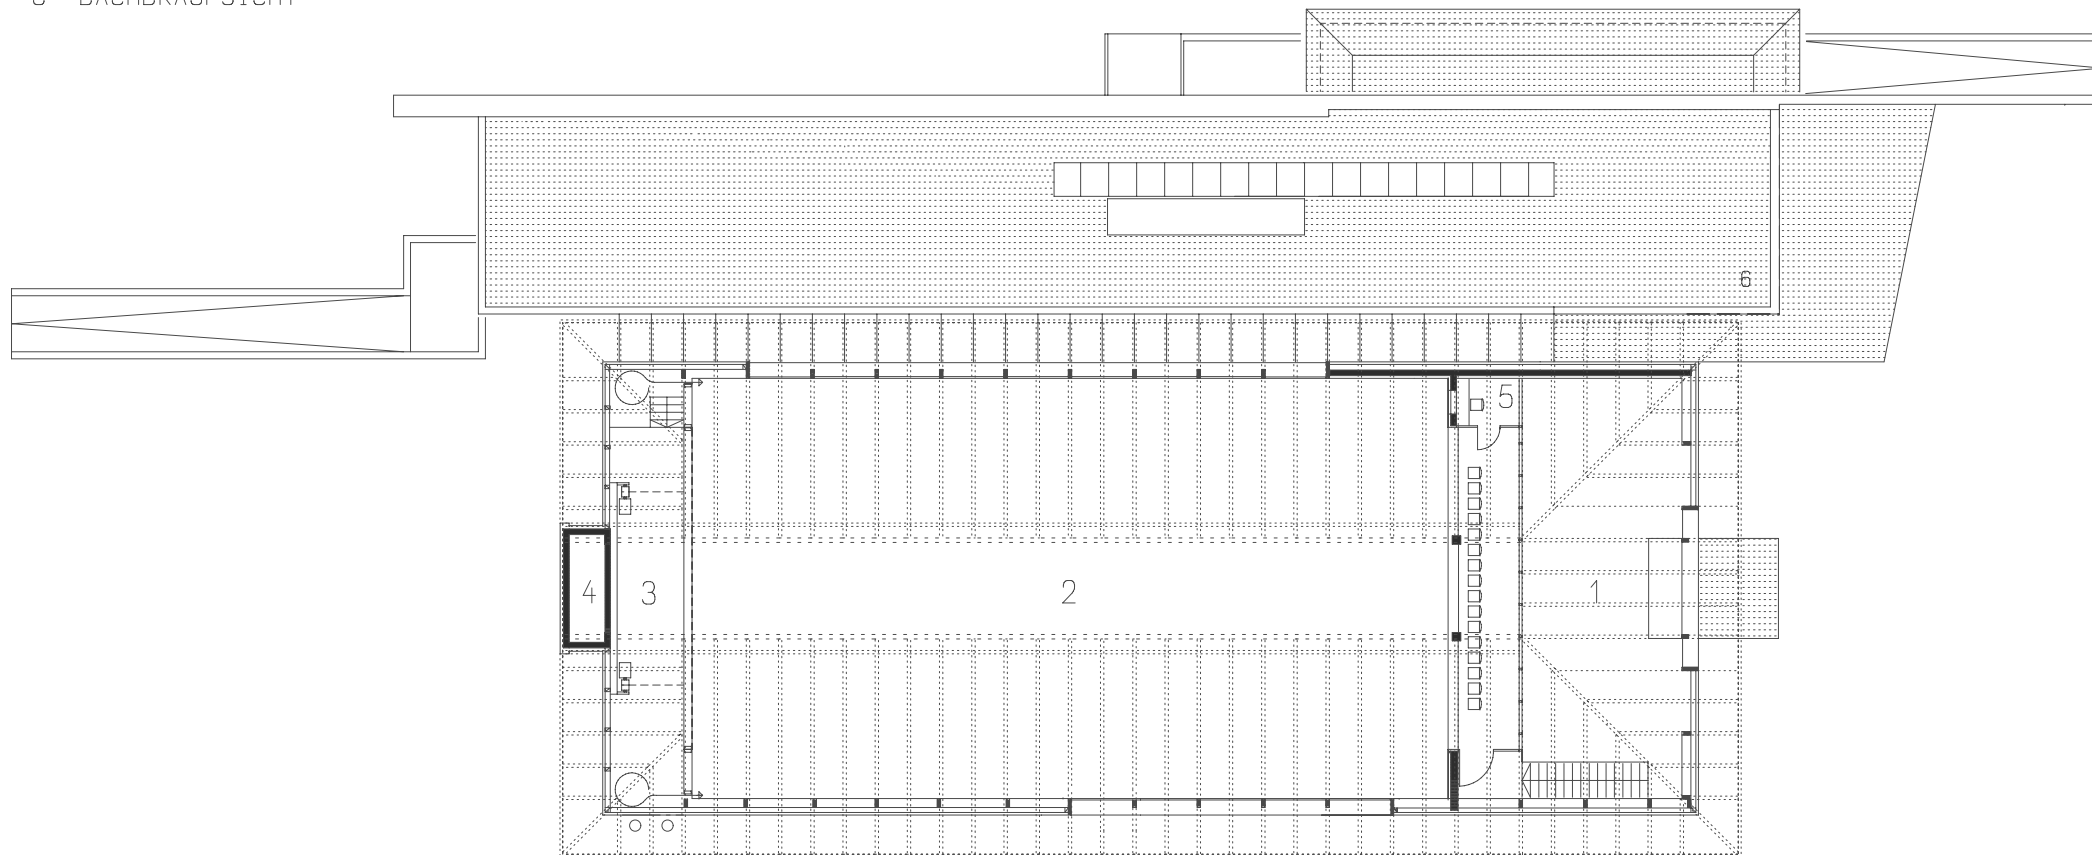

01 5 10 M

planung
DI HERMANN KAUFMANN / DI CHRISTIAN LENZ

publikationsplan


plannummer
028

planinhalt
GRUNDRISS OBERGESCHOSS TEXT M 270

anschrift
05572/58174 FAX 58013
6858 SCHWARZACH SPORTPLATZWEG 5
E-MAIL office@archbuero.at


projektnummer
108

projekt
MEHRZWECKSAAL MUNTPIX

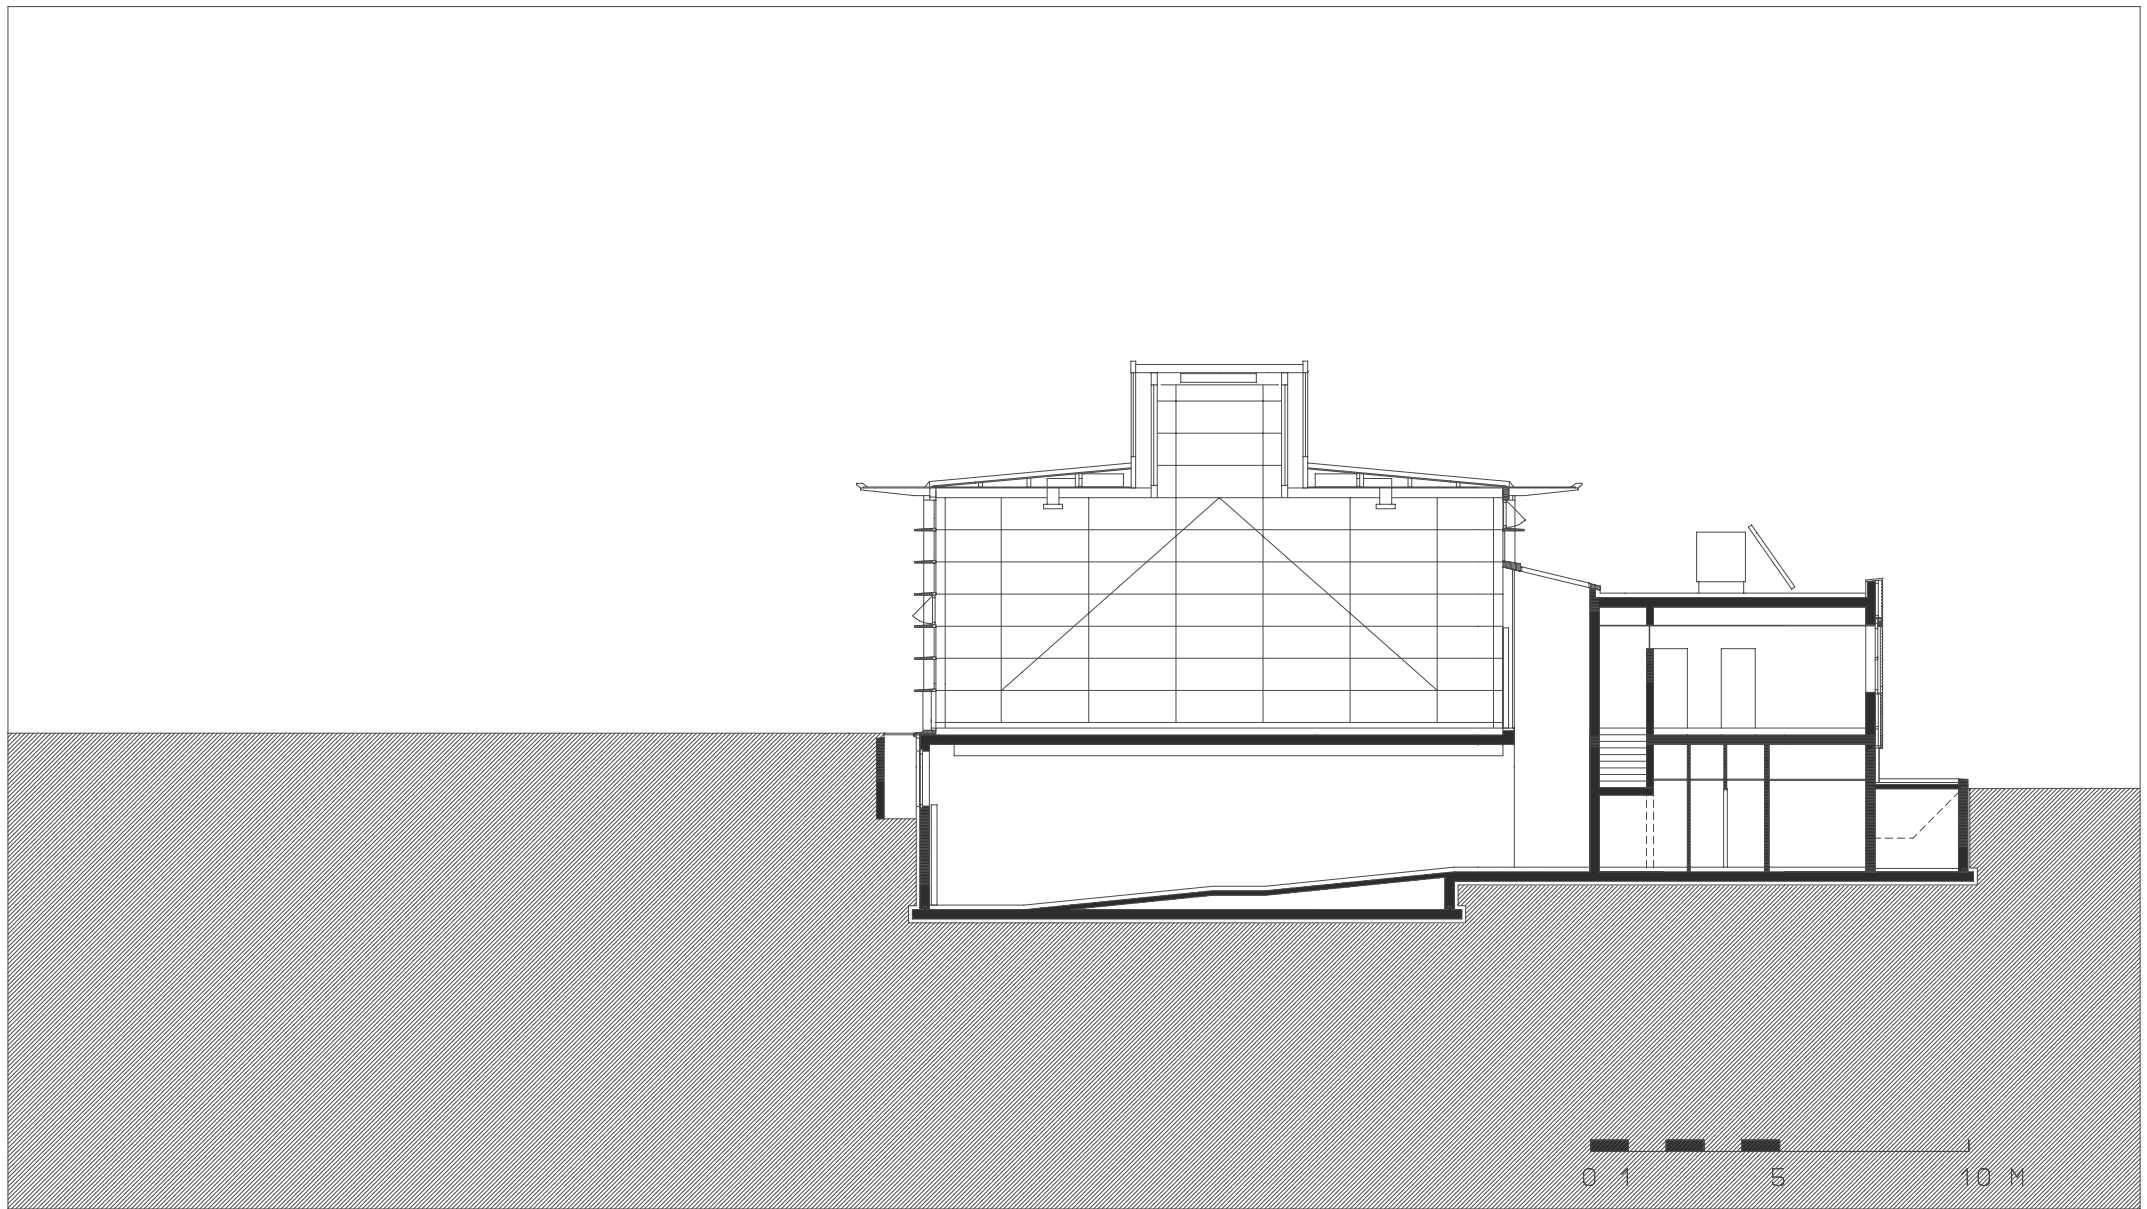

planung DI HERMANN KAUFMANN / DI CHRISTIAN LENZ	publikationsplan	plannummer 022	planinhalt QUERSCHNITT 1 M 200
anschrift 05572/58174 FAX 58013	6858 SCHWARZACH SPORTPLATZWEG 5 E-MAIL office@archbuero.at	projektnummer 108	projekt MEHRZWECKSAAL MUNTPIX

- 1 SAAL
- 2 KLAPPBÜHNE
- 3 KÜCHE
- 4 RAMPE

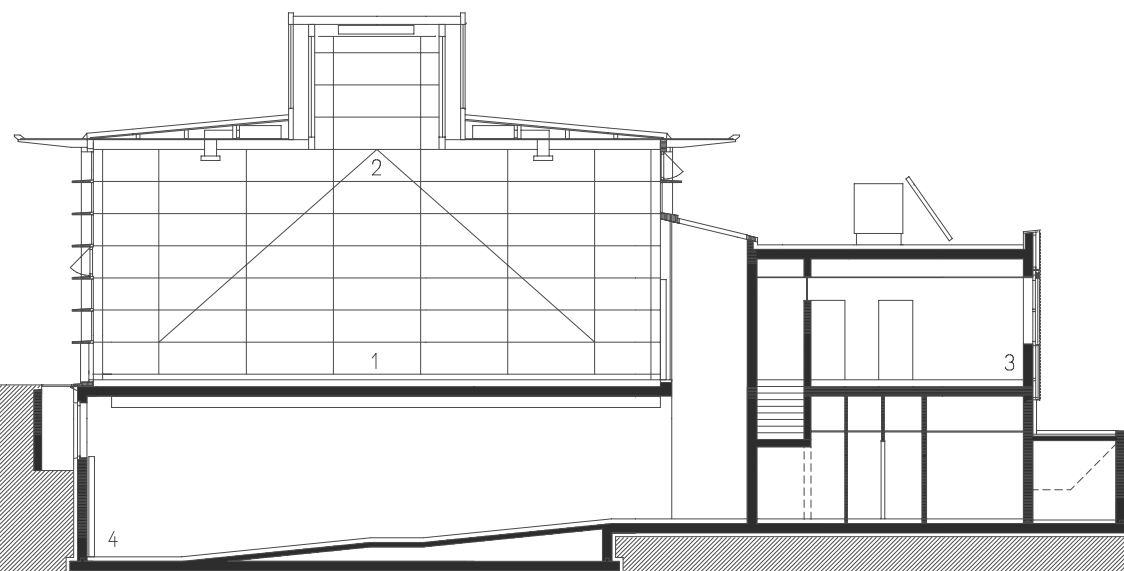

0 1 5 10 m

planung
DI HERMANN KAUFMANN / DI CHRISTIAN LENZ

publikationsplan

plannummer
029


planinhalt
QUERSCHNITT 1 TEXT M 200

anschrift
05572/58174 FAX 58013

6858 SCHWARZACH SPORTPLATZWEG 5
E-MAIL office@archbuero.at

projektnummer
108

projekt
MEHRZWECKSAAL MUNTILIX

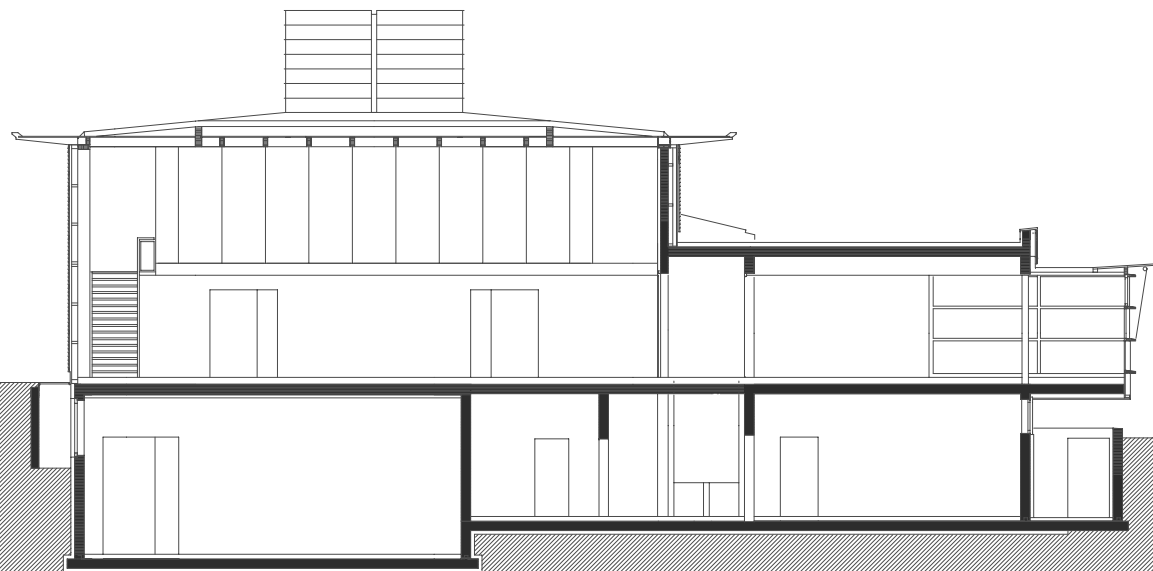

0 1 5 10 M

planung
DI HERMANN KAUFMANN / DI CHRISTIAN LENZ

publikationsplan

plannummer
023


planinhalt
QUERSCHNITT 2 M 200

anschrift
05572/58174 FAX 58013
6858 SCHWARZACH SPORTPLATZWEG 5
E-MAIL office@archbuero.at

projektnummer
108

projekt
MEHRZWECKSAAL MUNTPIX

- 1 FOYER
- 2 CAFÉ
- 3 GALERIE
- 4 BAR
- 4 GYMNASTIK

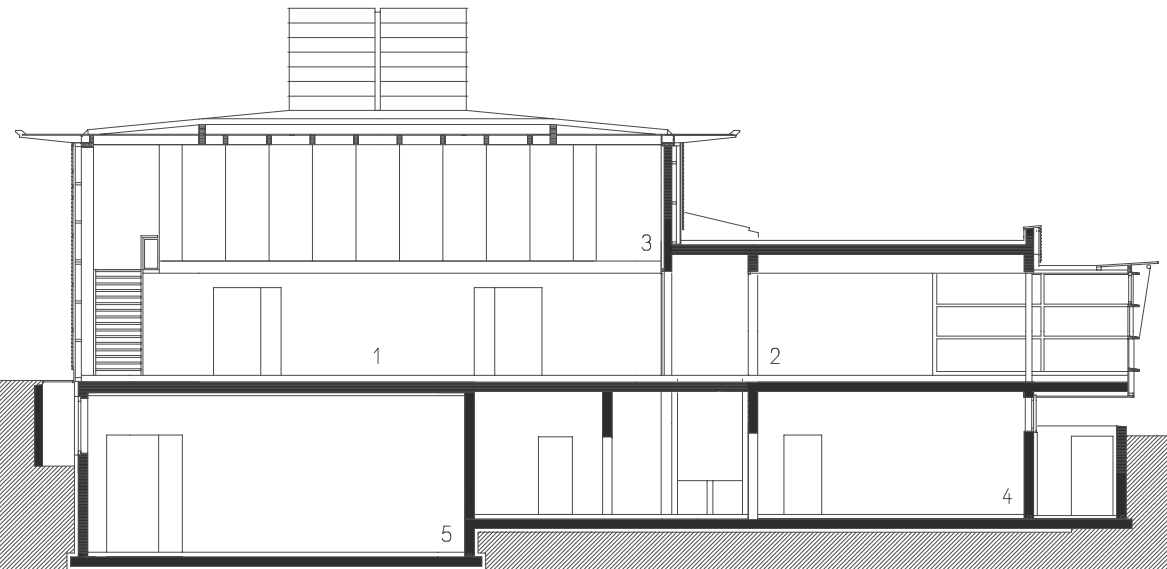

0 1 5 10 M

planung
DI HERMANN KAUFMANN / DI CHRISTIAN LENZ

publikationsplan

plannummer
030


planinhalt
QUERSCHNITT 2 TEXT M 200

anschrift
05572/58174 FAX 58013

6858 SCHWARZACH SPORTPLATZWEG 5
E-MAIL office@archbuero.at

projektnummer
108

projekt
MEHRZWECKSAAL MUNTPIX

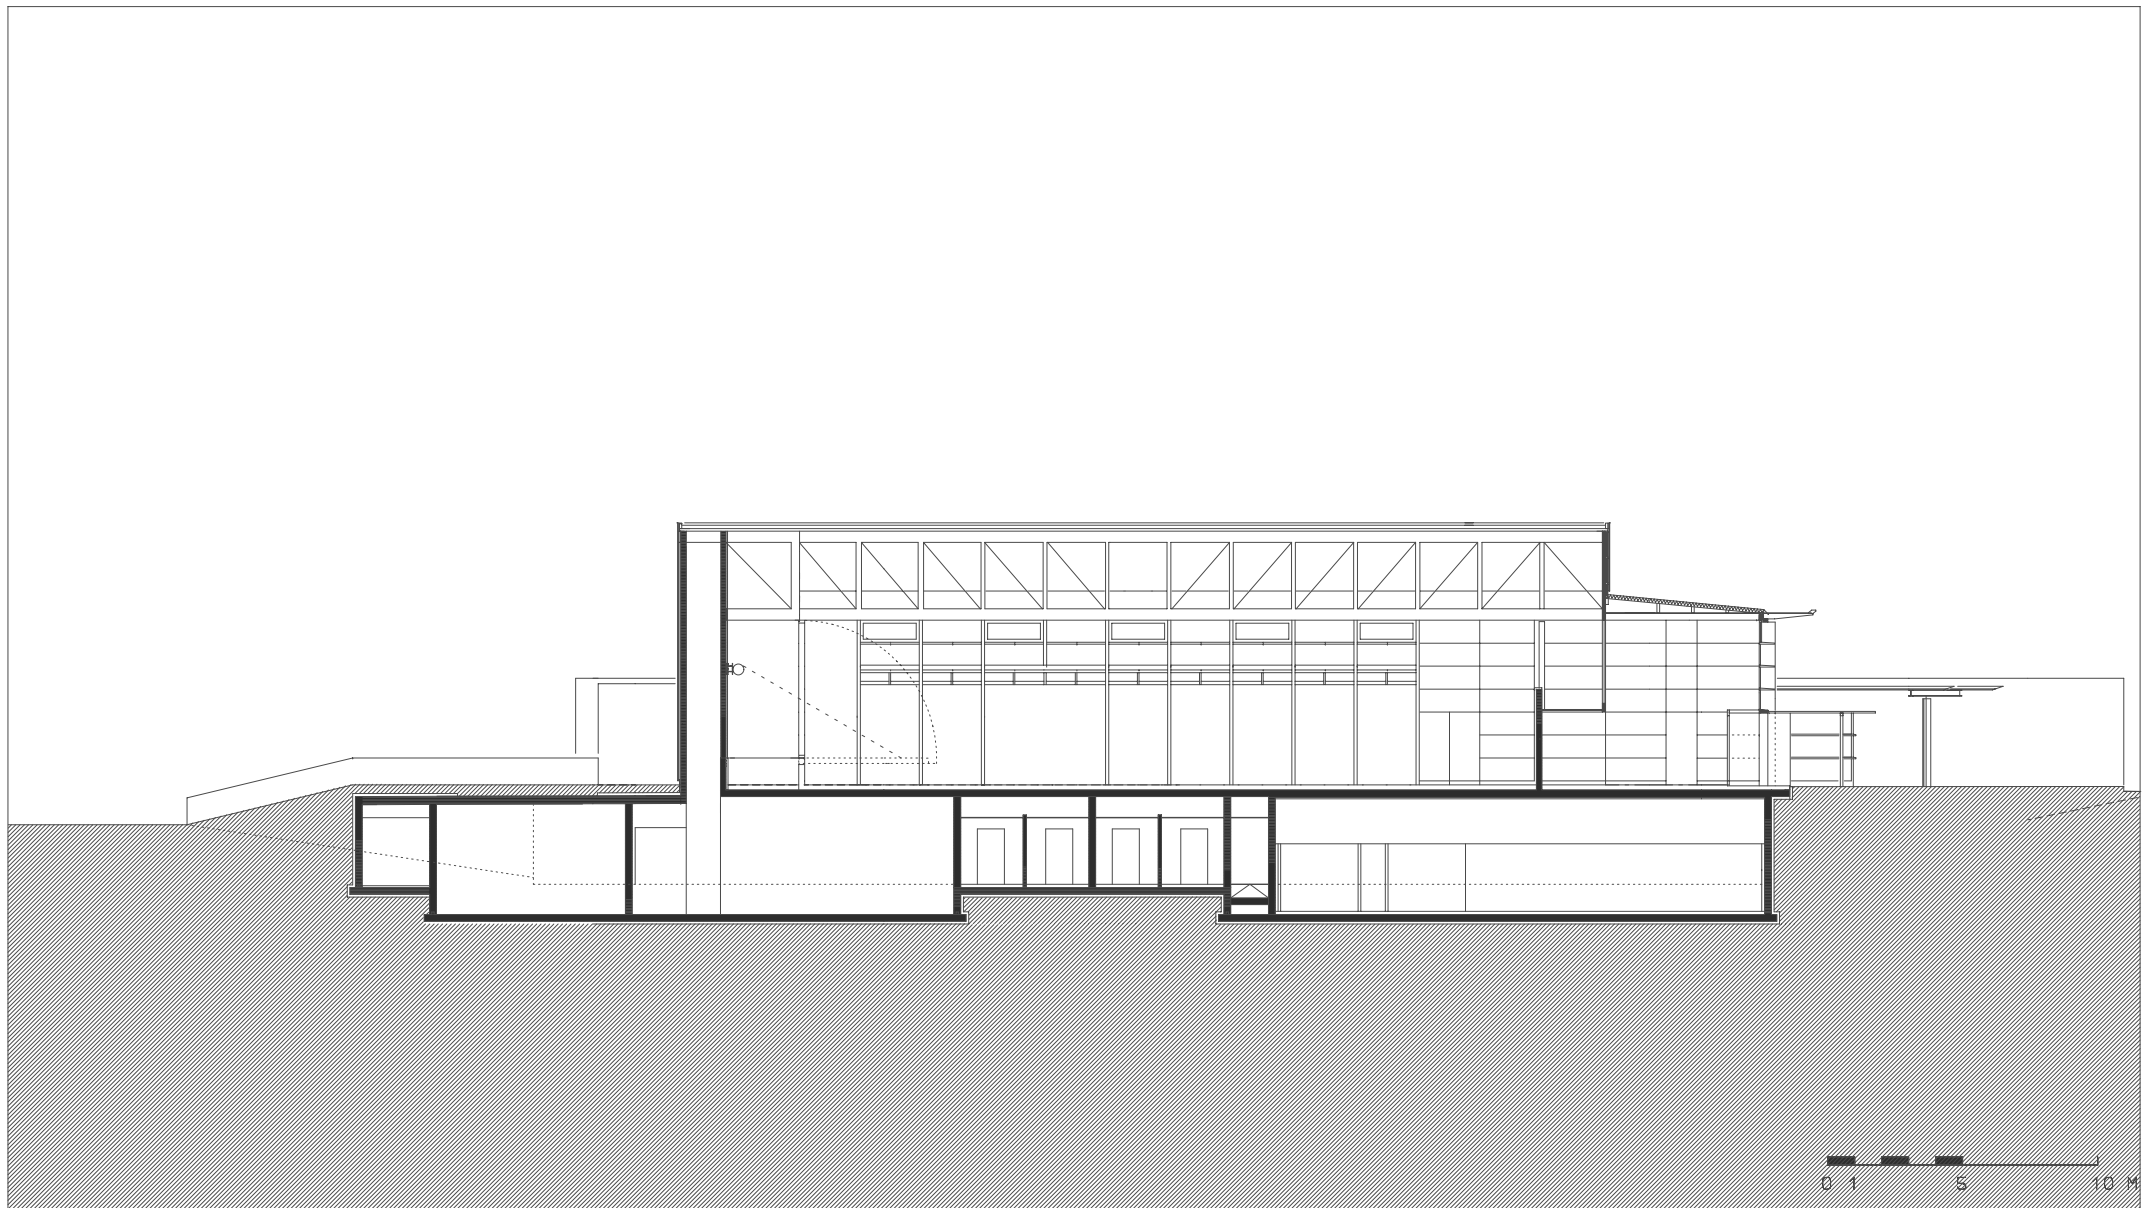

planung
DI HERMANN KAUFMANN / DI CHRISTIAN LENZ

publikationsplan

plannummer
024


planinhalt
LAENGSSCHNITT M 280

anschrift
05572/58174 FAX 58013
6858 SCHWARZACH SPORTPLATZWEG 5
E-MAIL office@archbuero.at

projektnummer
108

projekt
MEHRZWECKSAAL MUNTILIX

- 1 VERBINDUNGSGANG
- 2 SPÄNESILO
- 3 LÜFTUNG
- 4 UMKLEIDE
- 5 GYMNASTIK
- 6 KLAPPBÜHNE
- 7 GALERIE
- 8 FOYER
- 9 TERRASSE

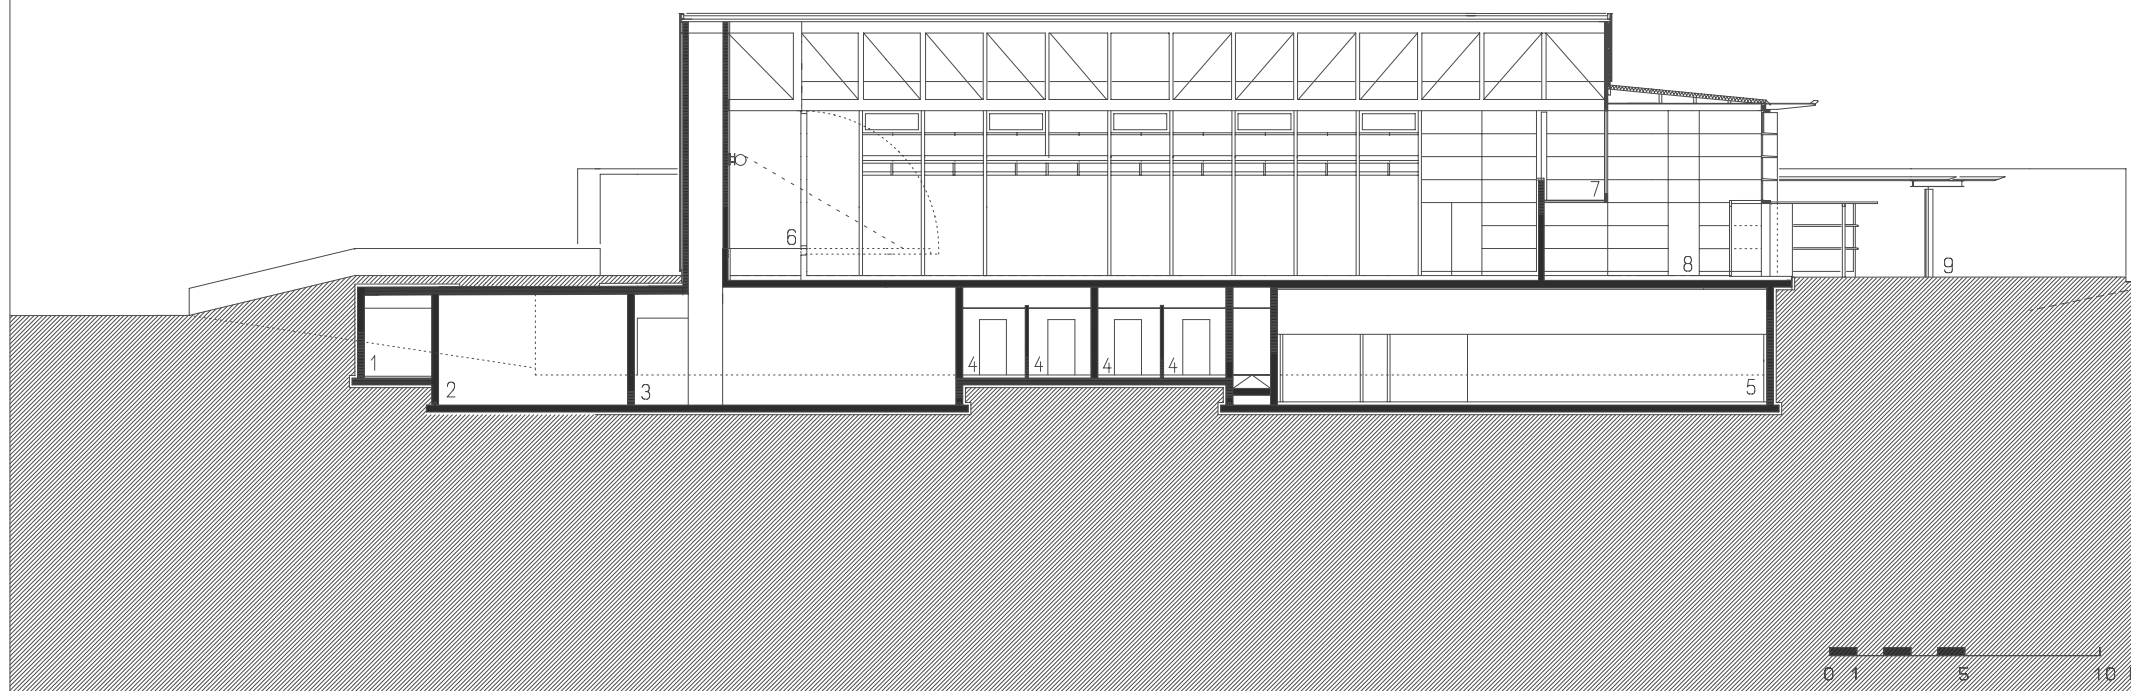

planung
DI HERMANN KAUFMANN / DI CHRISTIAN LENZ

publikationsplan

plannummer
031

planinhalt
LAENGSSCHNITT TEXT M 280

anschrift
05572/58174 FAX 58013

6858 SCHWARZACH SPORTPLATZWEG 5
E-MAIL office@archbuero.at

projektnummer
108

projekt
MEHRZWECKSAAL MUNTPIX