


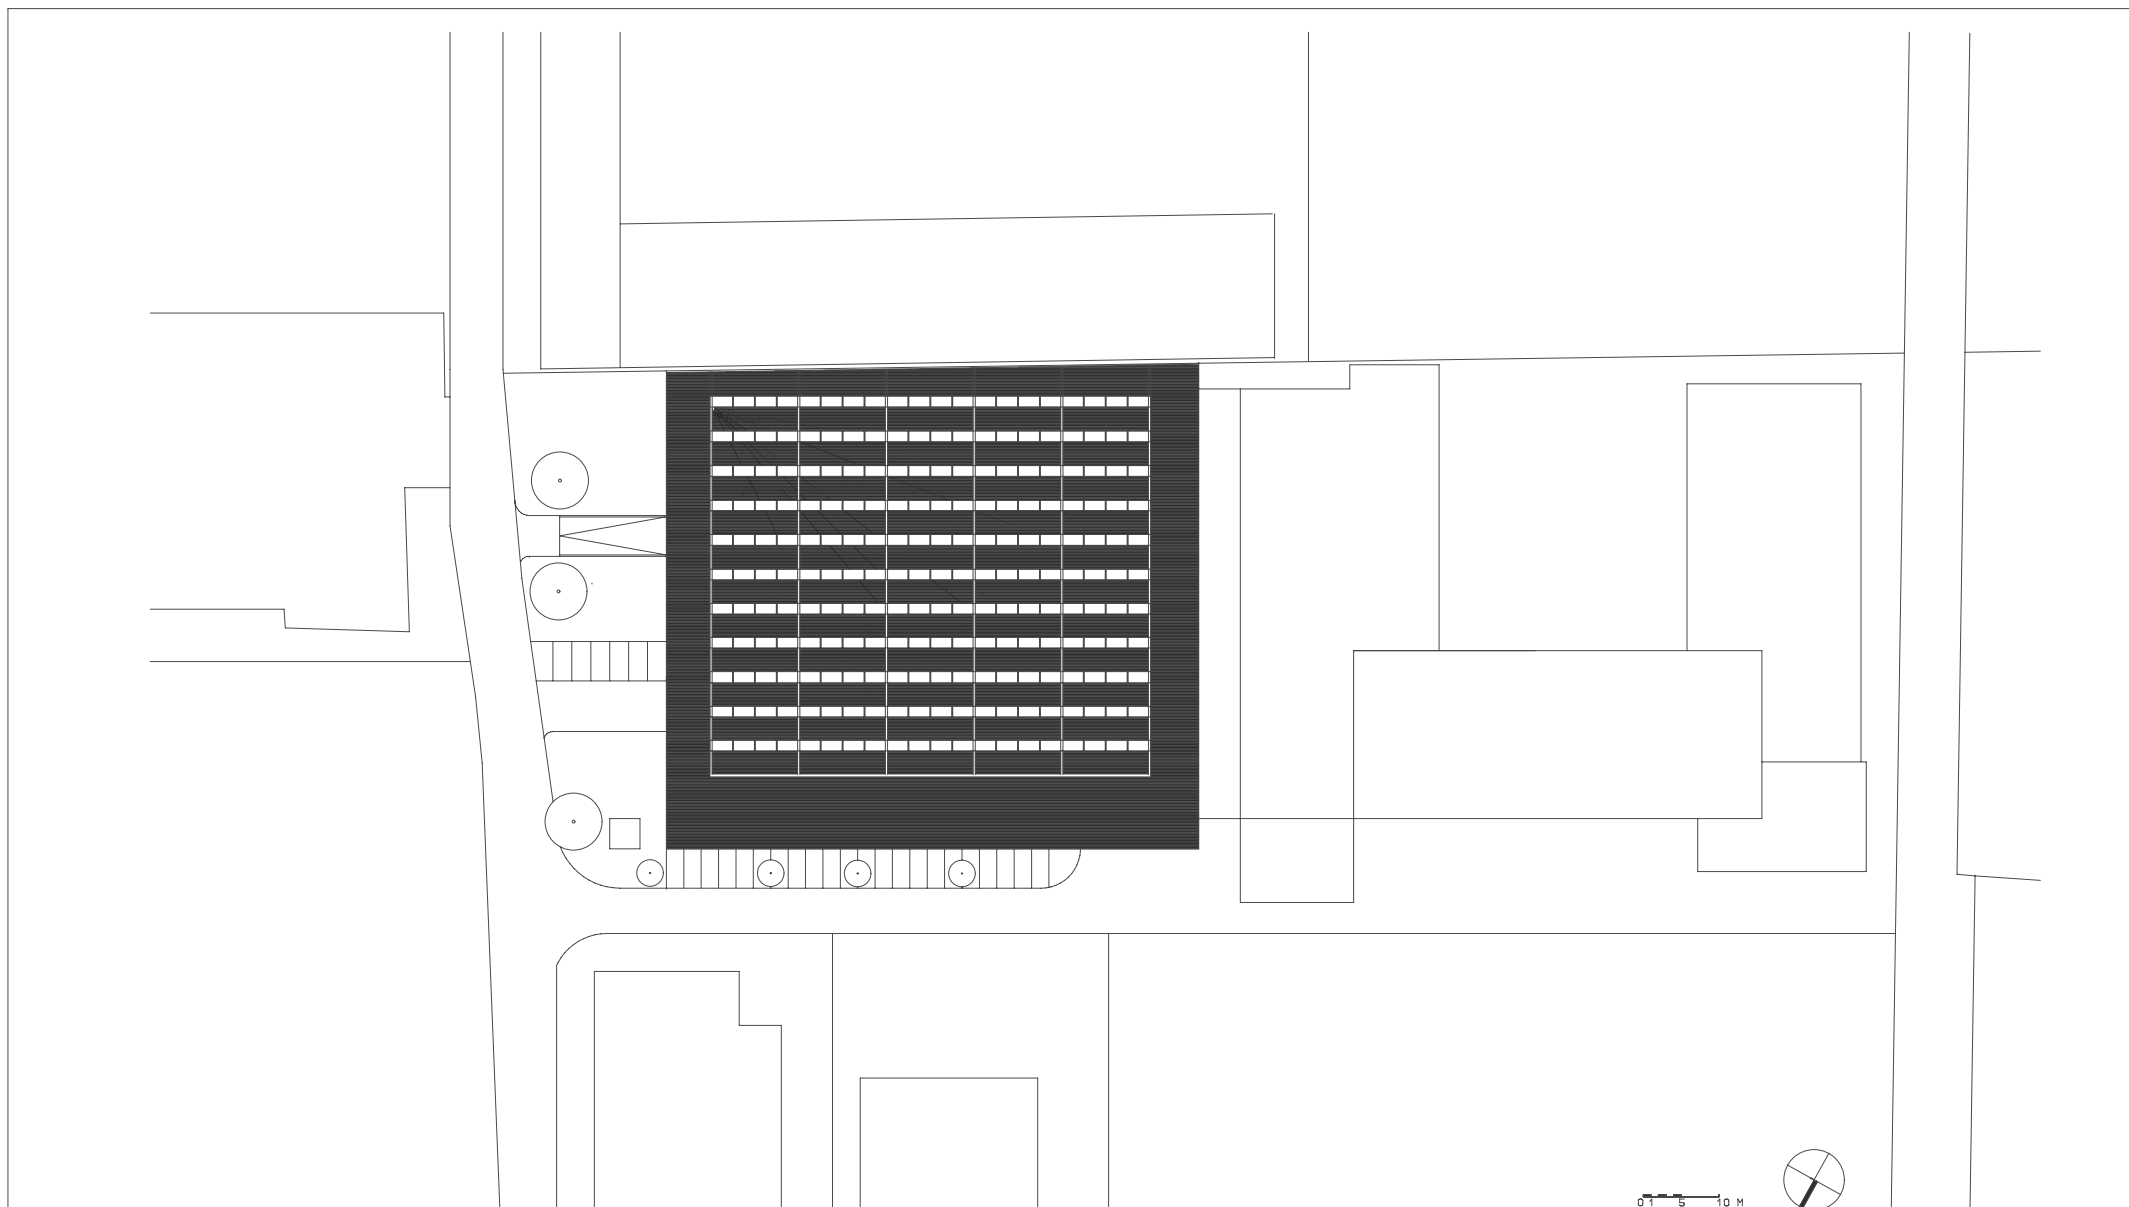

planung
DI HERMANN KAUFMANN

publikationsplan

plannummer
203


planinhalt
LAGEPLAN M 1000

anschrift
05572/58174 FAX 58013

6858 SCHWARZACH FABRIKSTRASSE 6
E-MAIL office@archbuero.at

projekt
nummer
130

projekt
PRODUKTIONSHALLE GLAS MARTE, BREGENZ

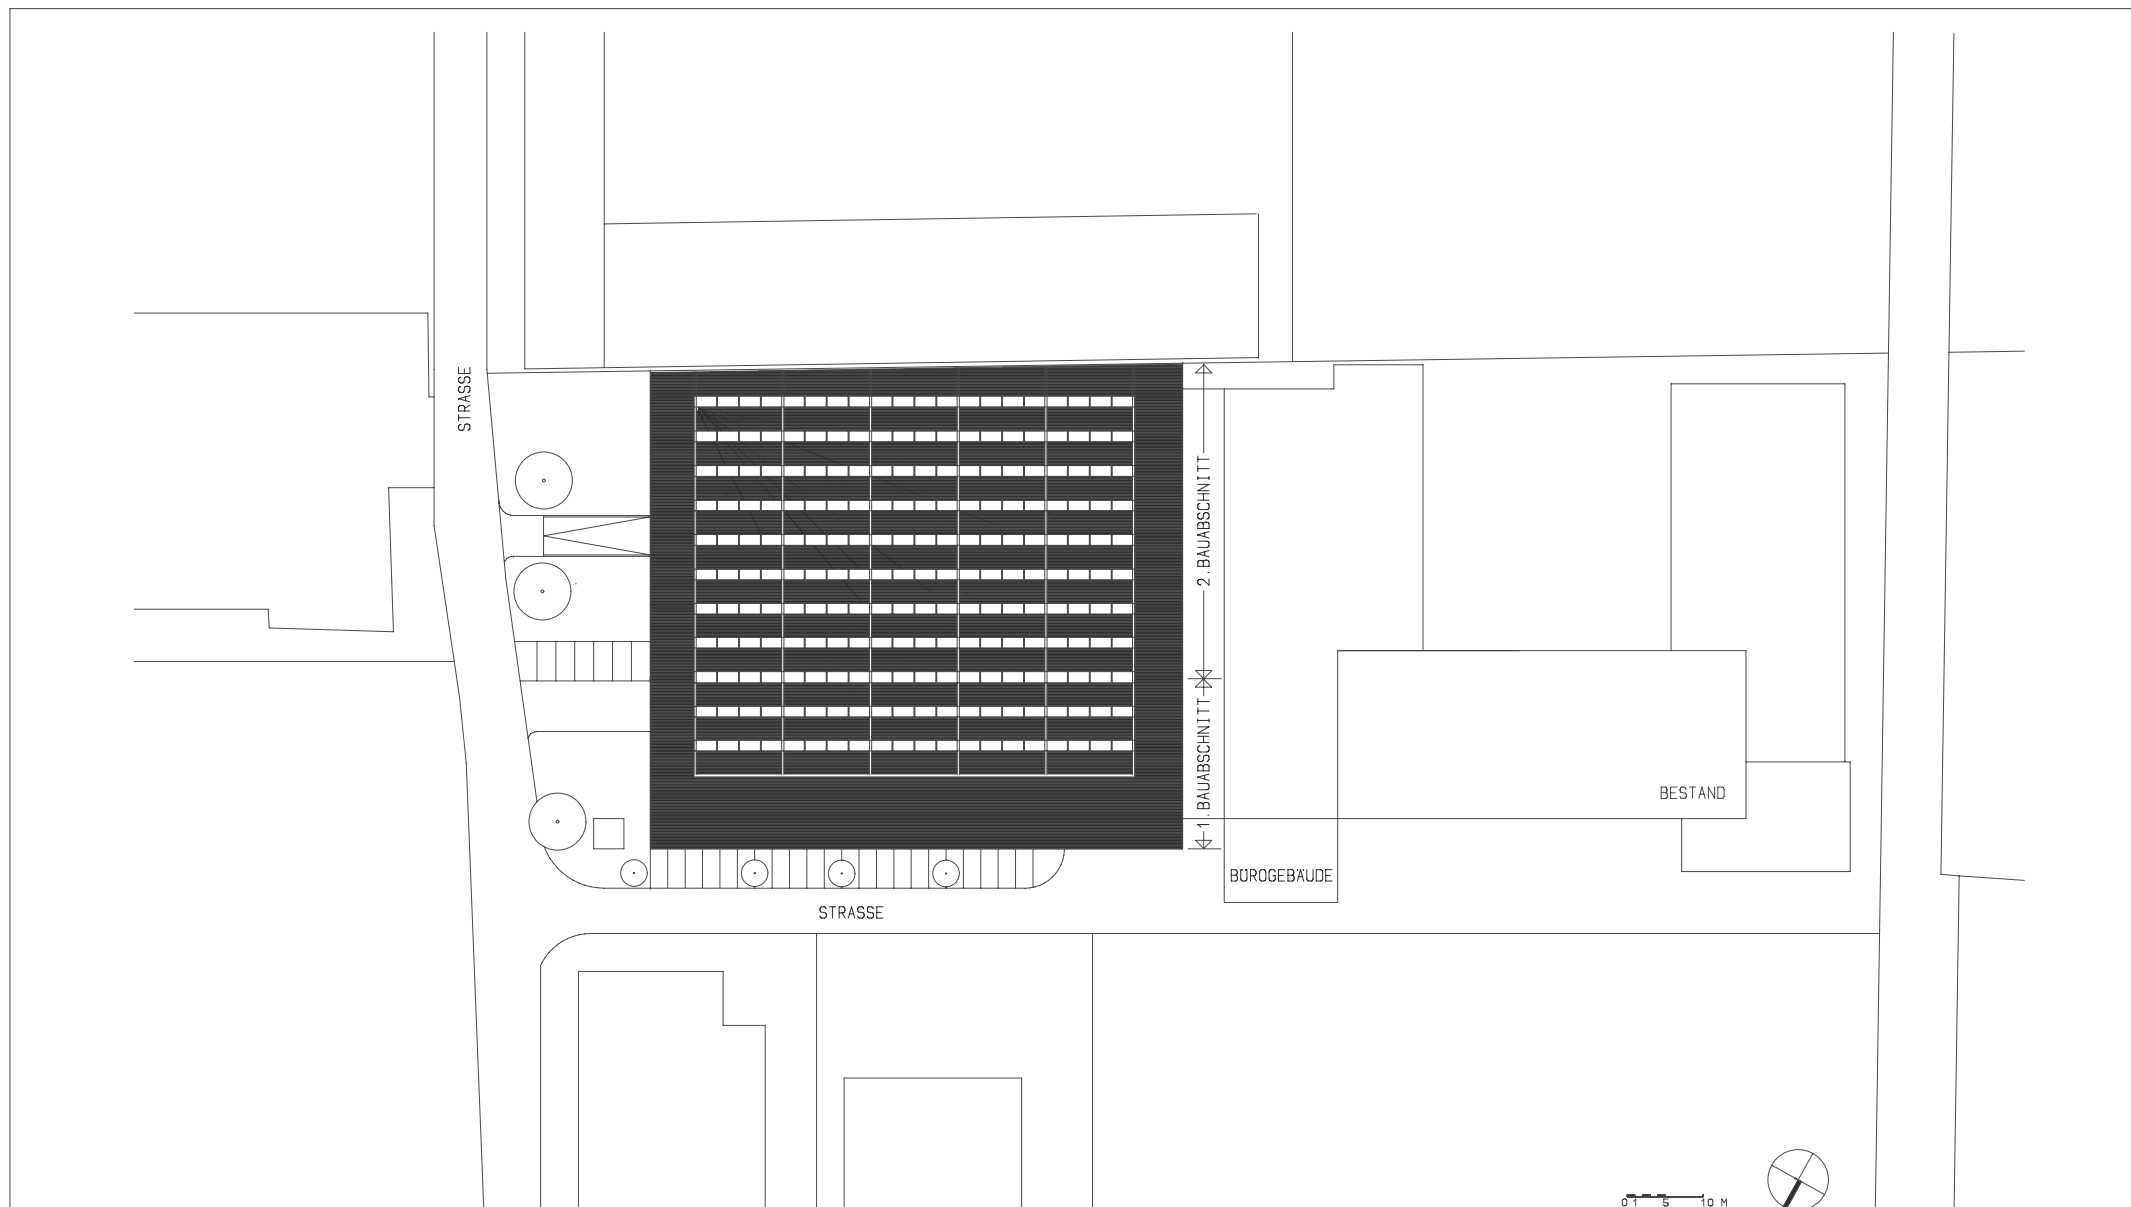

planung
DI HERMANN KAUFMANN

publikationsplan

plannummer
208


planinhalt
LAGEPLAN TEXT M 1000

anschrift
05572/58174 FAX 58013

6858 SCHWARZACH FABRIKSTRASSE 6
E-MAIL office@archbuero.at

projektnummer
130

projekt
PRODUKTIONSHALLE GLAS MARTE, BREGENZ

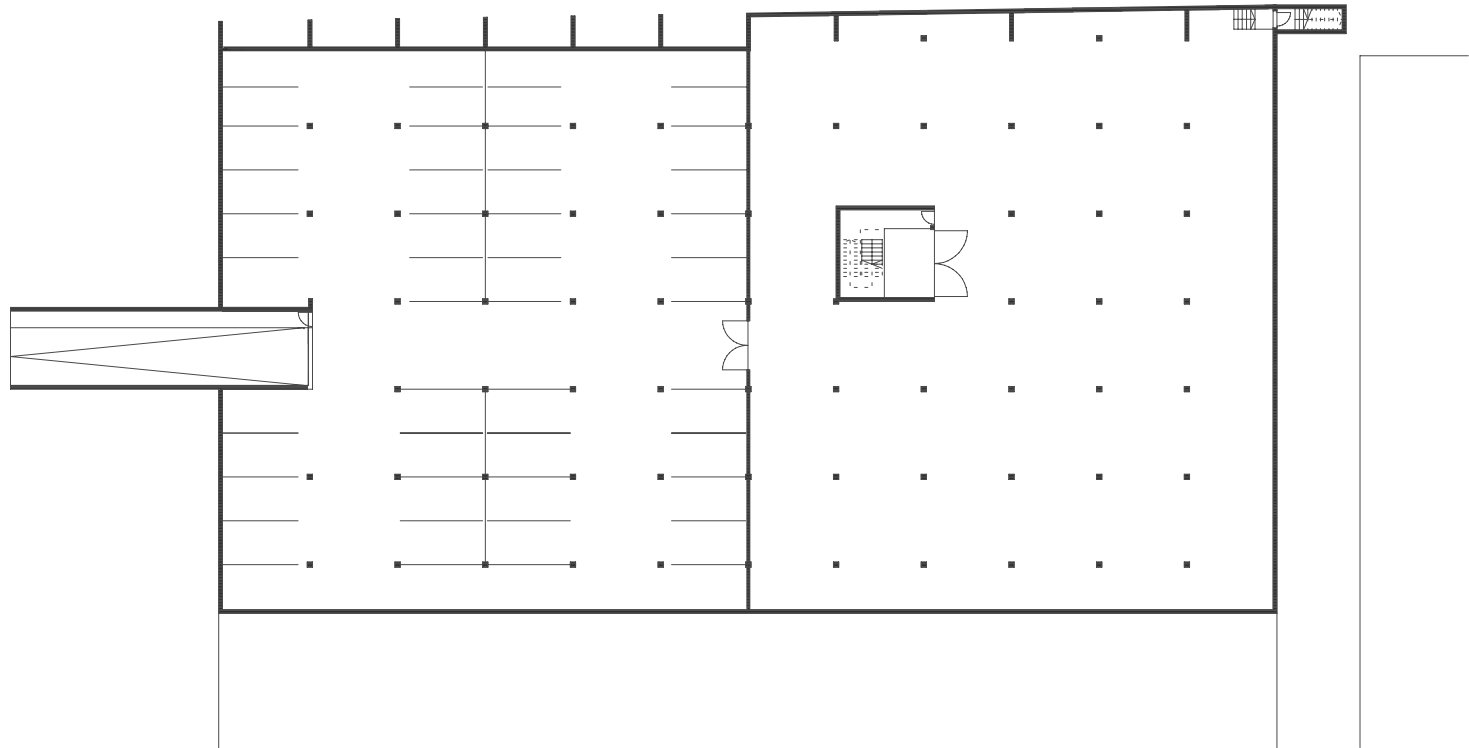

0 1 5 10 M

planung
DI HERMANN KAUFMANN

publikationsplan


plannummer
200

planinhalt
GRUNDRISS KELLERGECHOSS M 500

anschrift
05572/58174 FAX 58013
6858 SCHWARZACH FABRIKSTRASSE 6
E-MAIL office@archbuero.at

projektnummer
130

projekt
PRODUKTIONSHALLE GLAS MARTE, BREGENZ

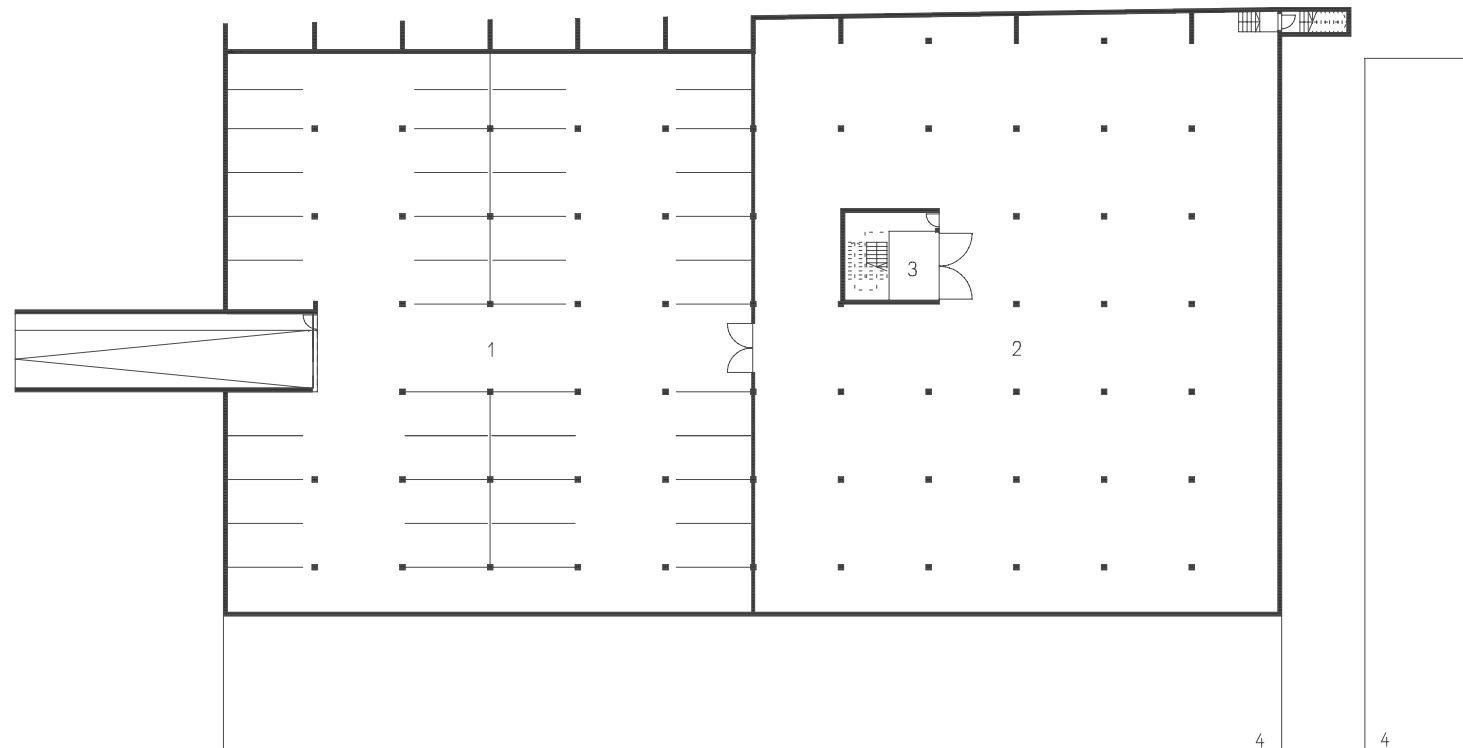

- 1 TIEFGARAGE
- 2 LAGER
- 3 AUFANG HALL
- 4 BESTAND

0 1 5 10 M

planung
DI HERMANN KAUFMANN

publikationsplan

plannummer
206


planinhalt
GRUNDRISS KELLERGECHOSS TEXT M 500

anschrift
05572/58174 FAX 58013

6858 SCHWARZACH FABRIKSTRASSE 6
E-MAIL office@archbuero.at

projektnummer
130

projekt
PRODUKTIONSHALLE GLAS MARTE, BREGENZ

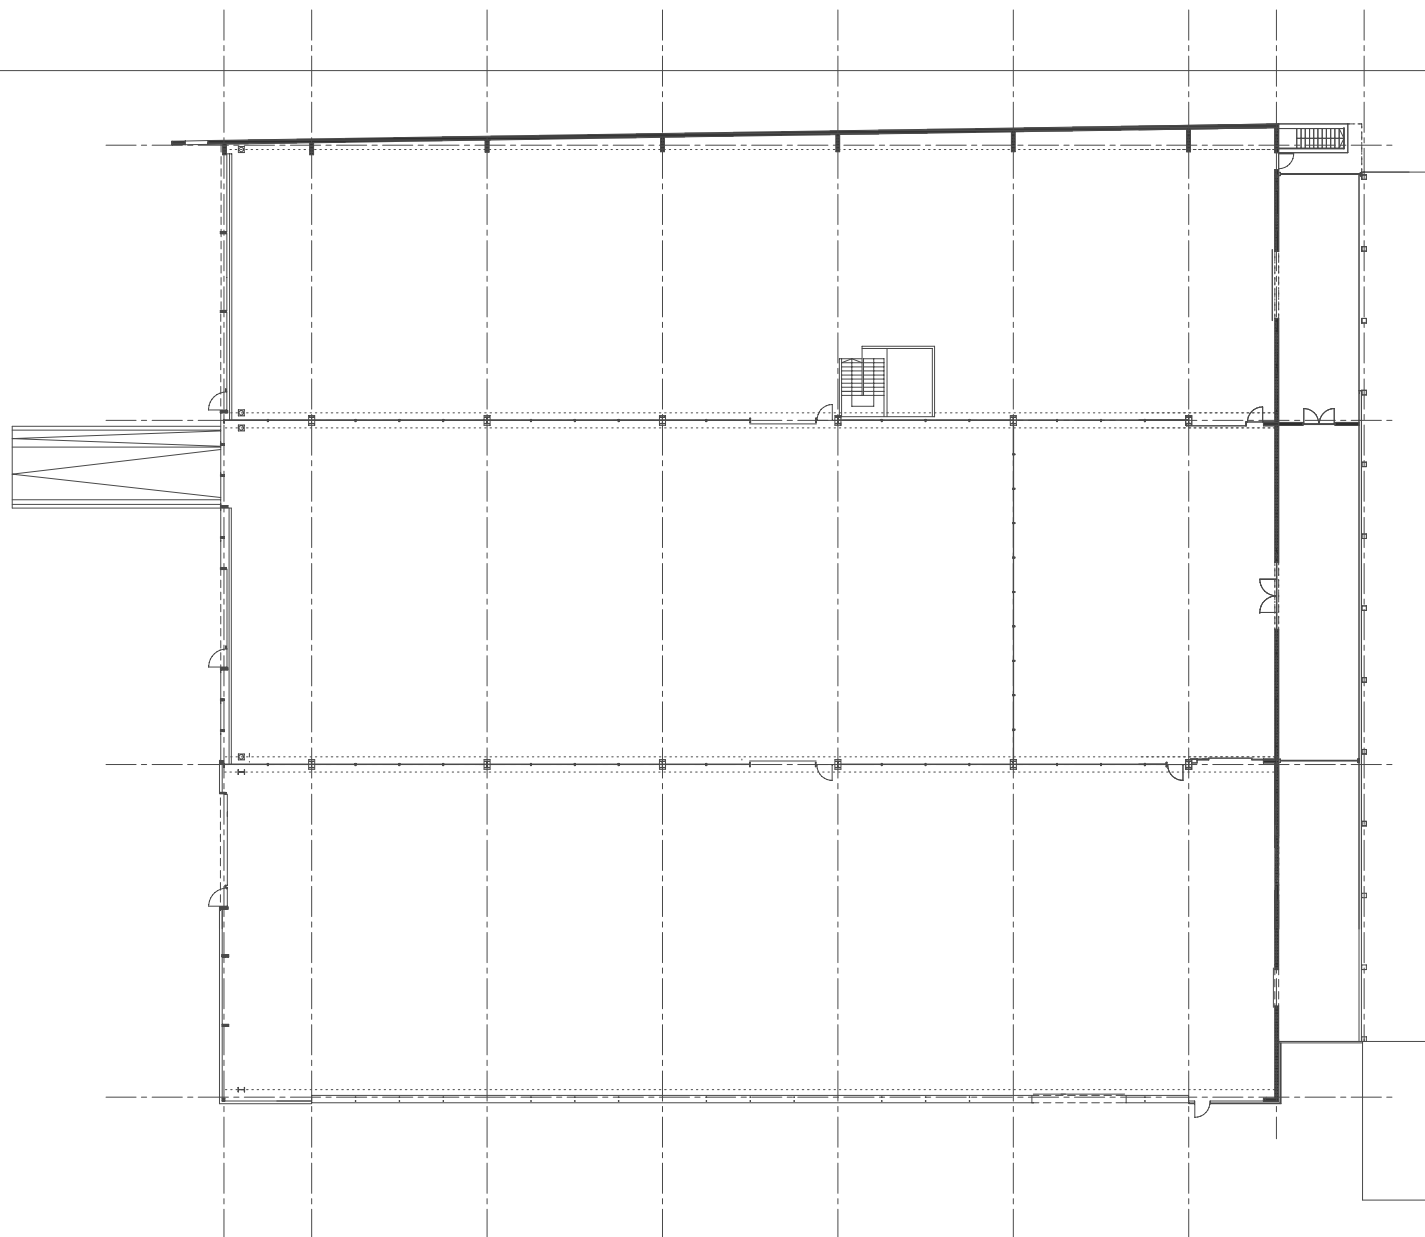

0 1 5 10 M

planung
DI HERMANN KAUFMANN

publikationsplan

plannummer
201


planinhalt
GRUNDRISS ERDGESCHOSS M 500

anschrift
05572/58174 FAX 58013

6858 SCHWARZACH FABRIKSTRASSE 6
E-MAIL office@archbuero.at

projektnummer
130

projekt
PRODUKTIONSHALLE GLAS MARTE, BREGENZ

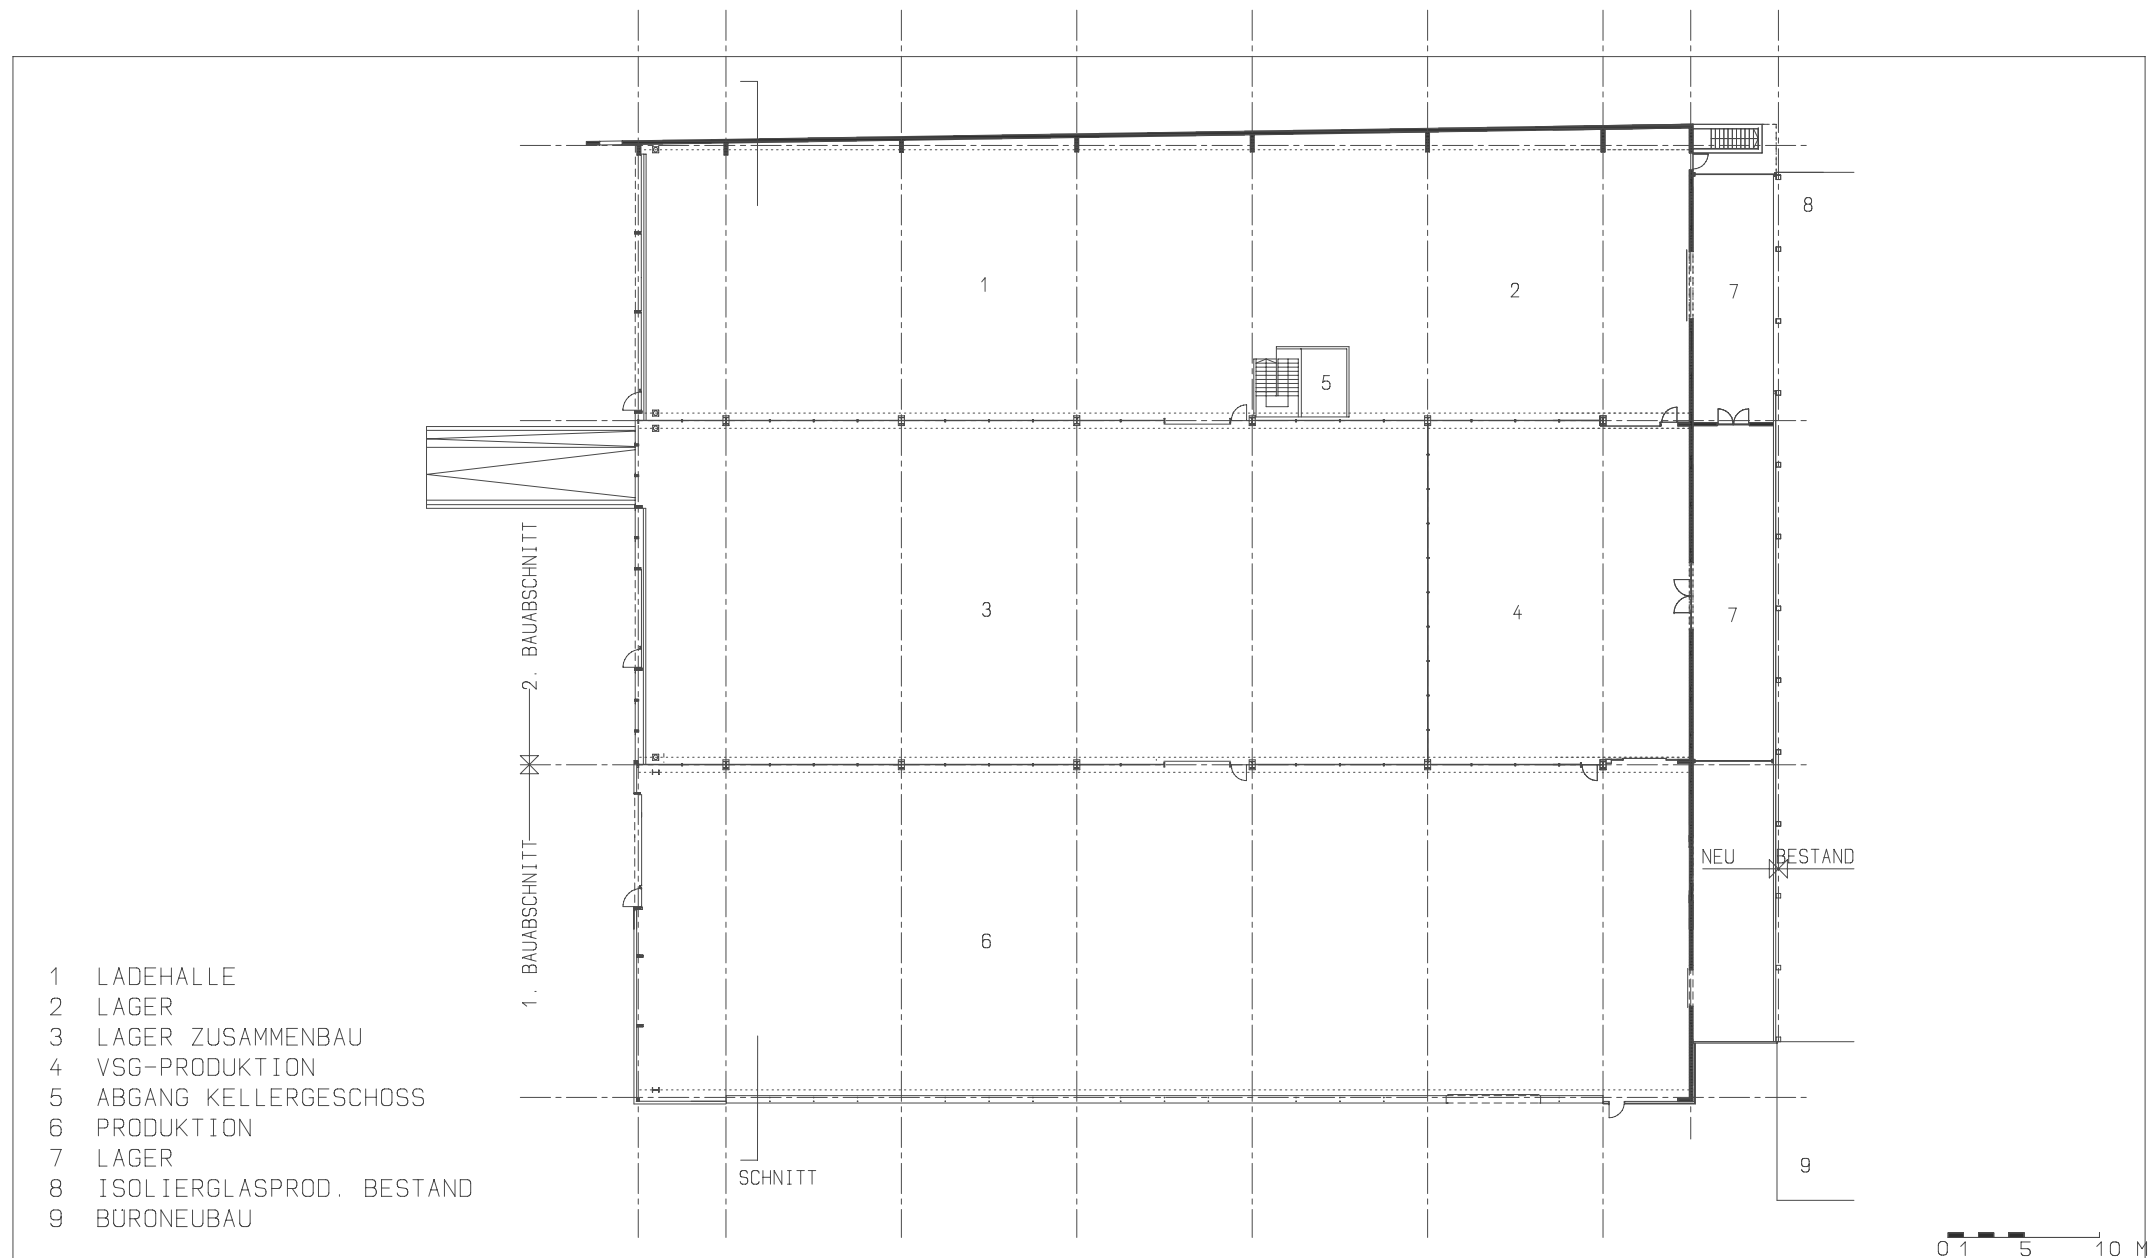

- 1 LADEHALLE
- 2 LAGER
- 3 LAGER ZUSAMMENBAU
- 4 VSG-PRODUKTION
- 5 ABGANG KELLERGESCHOSS
- 6 PRODUKTION
- 7 LAGER
- 8 ISOLIERGLASPROD. BESTAND
- 9 BÜRONEUBAU

planung
DI HERMANN KAUFMANN

publikationsplan

plannummer
207


planinhalt
GRUNDRISS ERDGESCHOSS TEXT M 500

anschrift
05572/58174 FAX 58013



6858 SCHWARZACH FABRIKSTRASSE 6
E-MAIL office@archbuero.at

projektnummer
130

projekt
PRODUKTIONSHALLE GLAS MARTE, BREGENZ

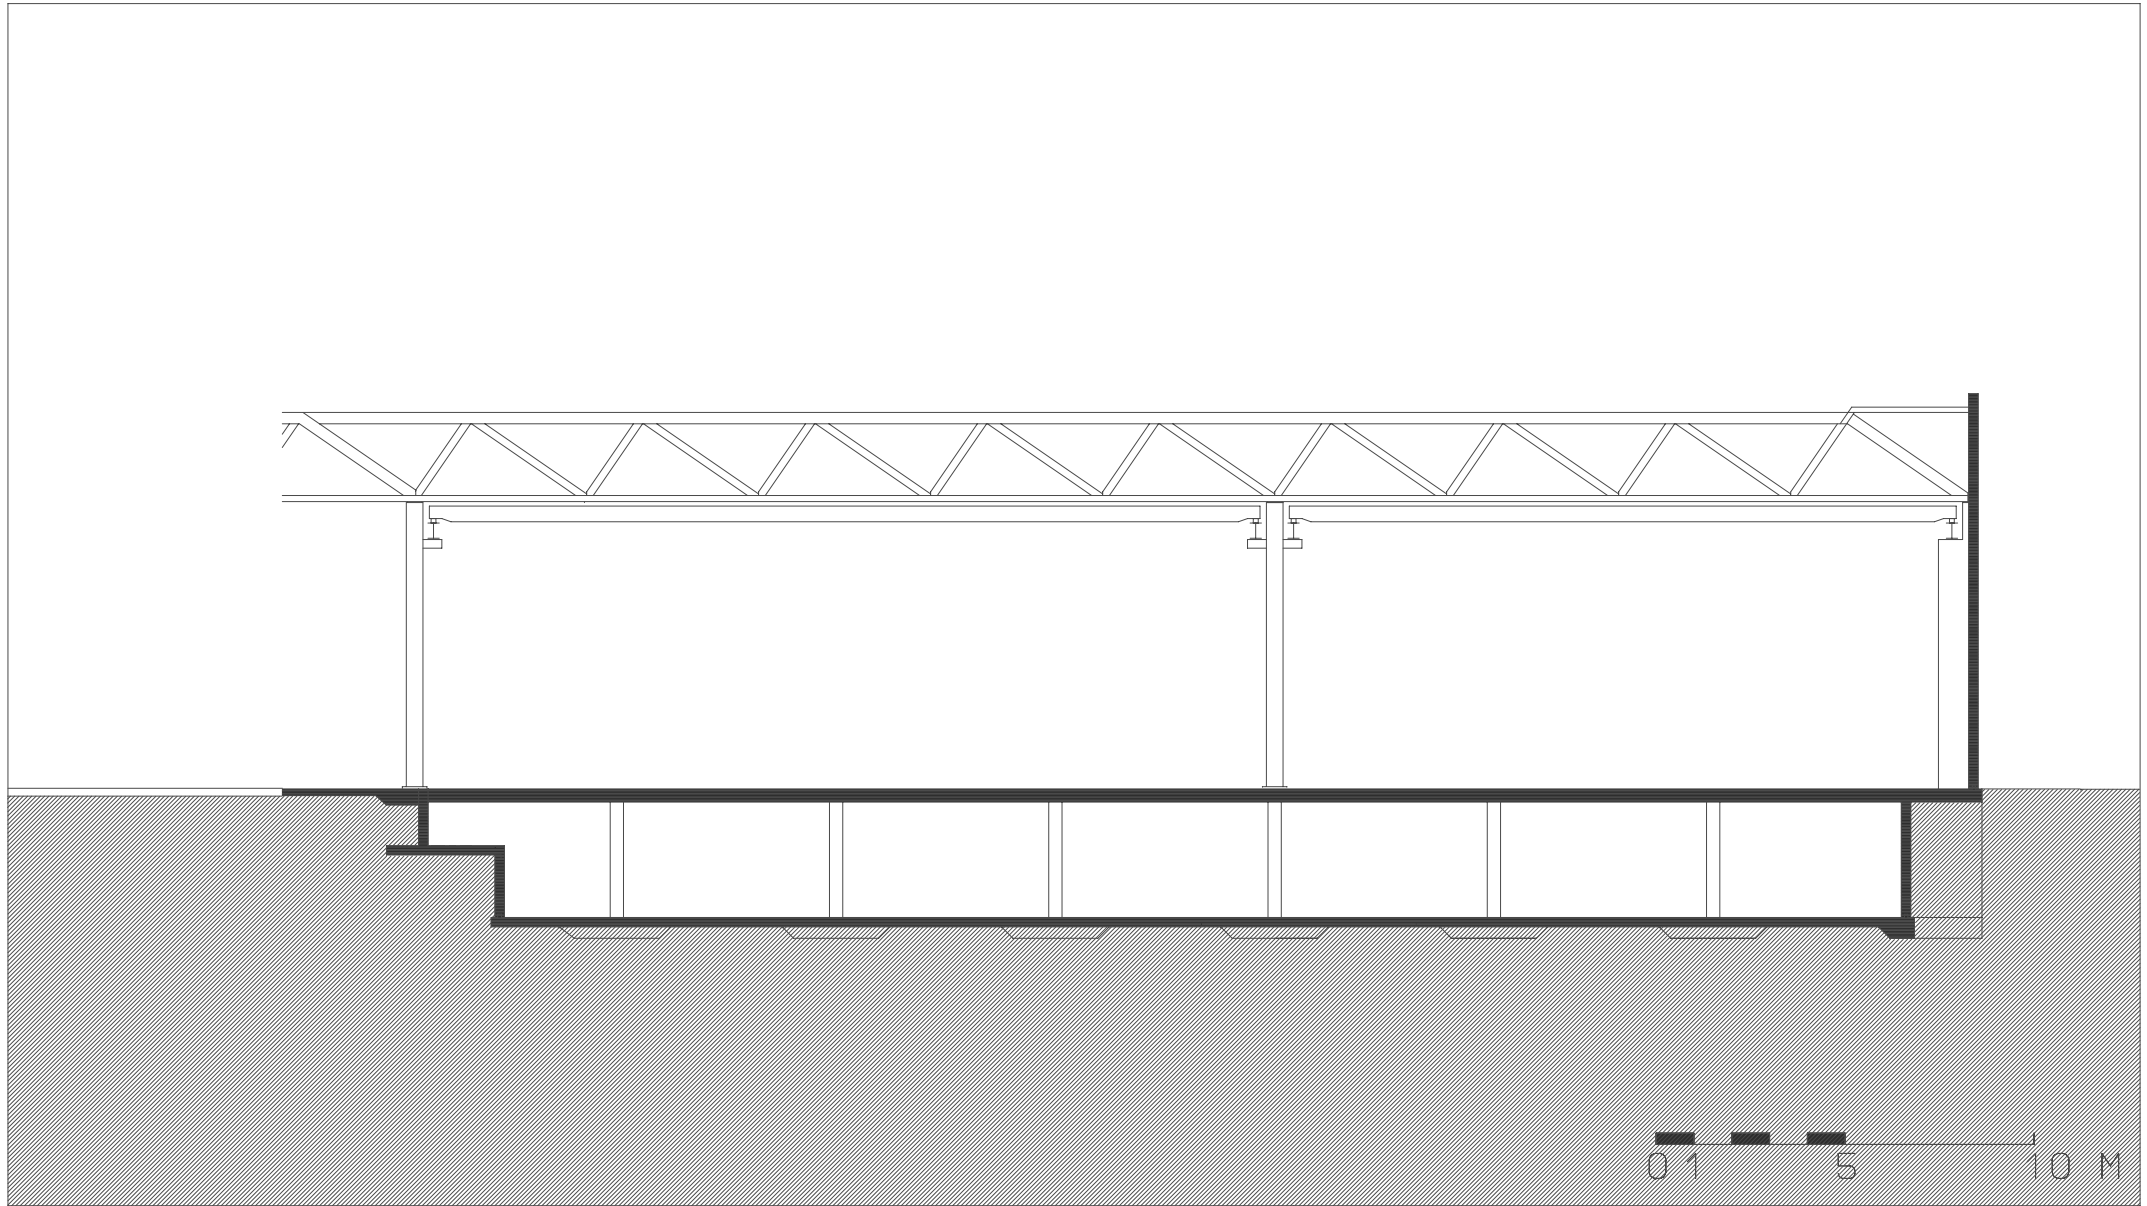

planung DI HERMANN KAUFMANN	publikationsplan	plannummer 202	planinhalt SCHNITT FACHWERK M 200
anschrift 05572/58174 FAX 58013	6858 SCHWARZACH FABRIKSTRASSE 6 E-MAIL office@archbuero.at	projektnummer 130	projekt PRODUKTIONSHALLE GLAS MARTE, BREGENZ

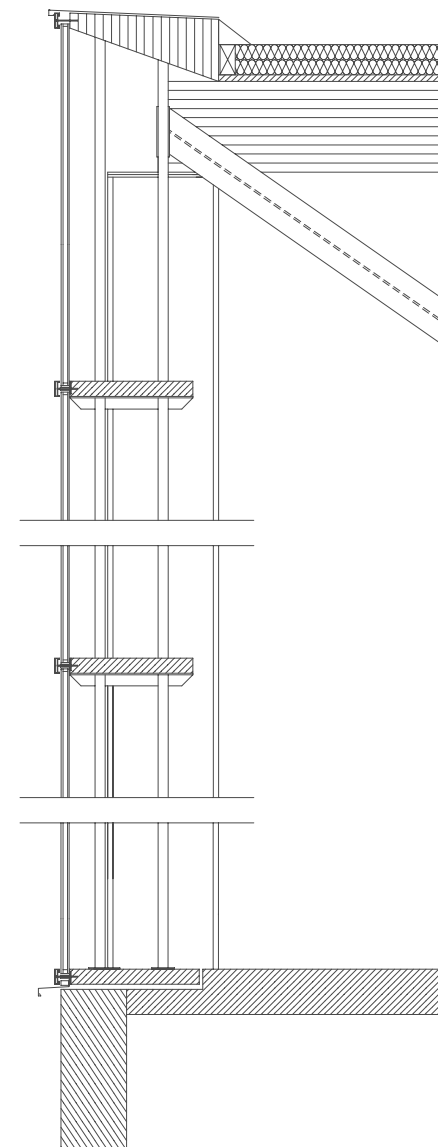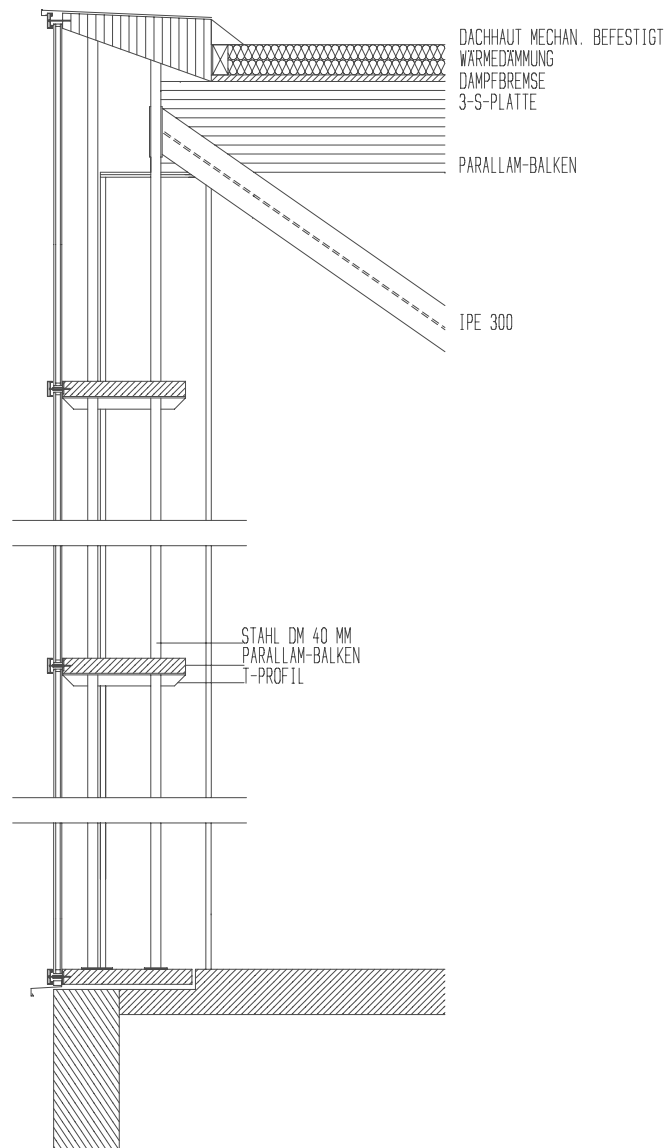

planung
DI HERMANN KAUFMANN

publikationsplan

plannummer
205


planinhalt
FASSADENSCHNITT DETAIL M 30 TEXT

anschrift
05572/58174 FAX 58013

6858 SCHWARZACH FABRIKSTRASSE 6
E-MAIL office@archbuero.at

projektnummer
130

projekt
PRODUKTIONSHALLE GLAS MARTE, BREGENZ

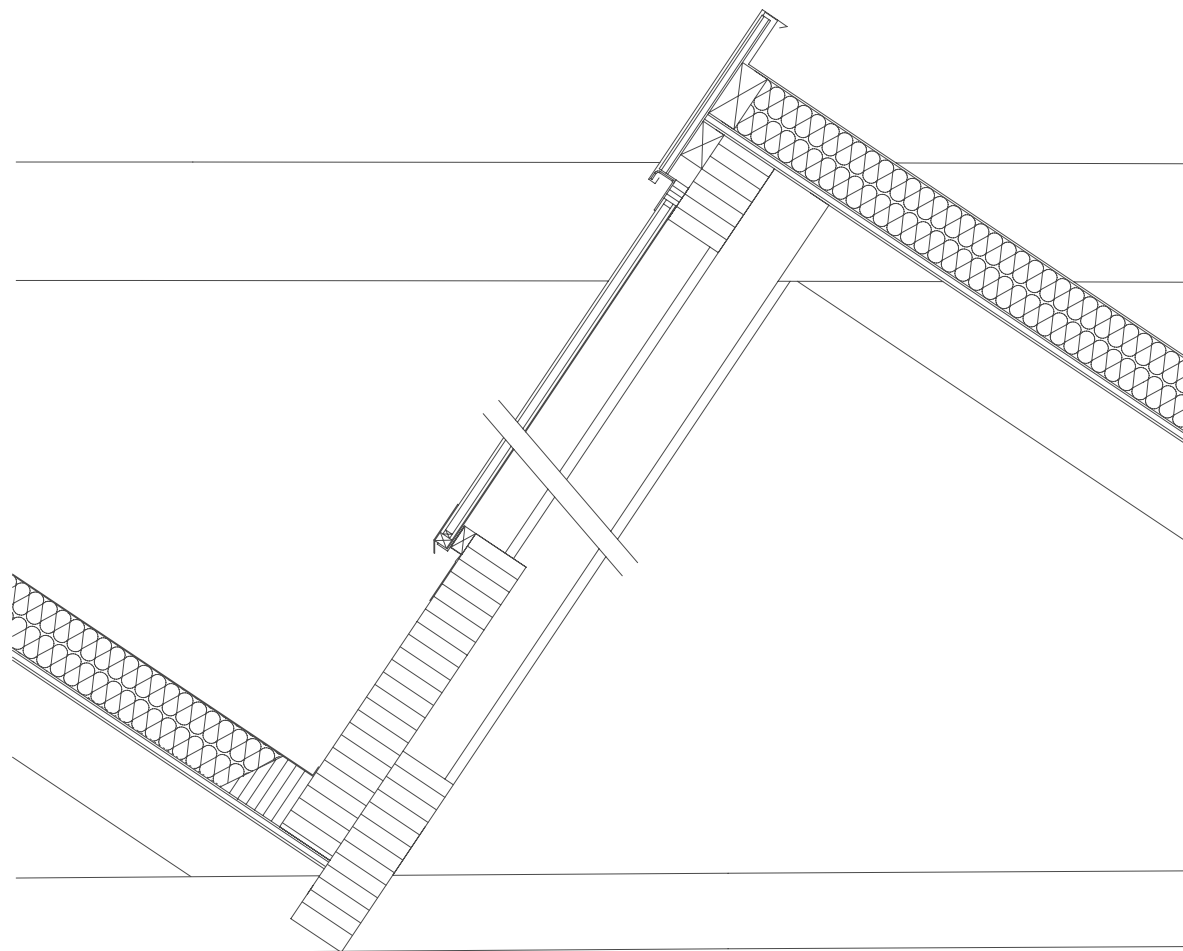

planung
DI HERMANN KAUFMANN

publikationsplan

plannummer
204

planinhalt
SHED DETAIL KEHLE /FIRST M 15

anschrift
05572/58174 FAX 58013

6858 SCHWARZACH FABRIKSTRASSE 6
E-MAIL office@archbuero.at

projektnummer
130

projekt
PRODUKTIONSHALLE GLAS MARTE, BREGENZ