



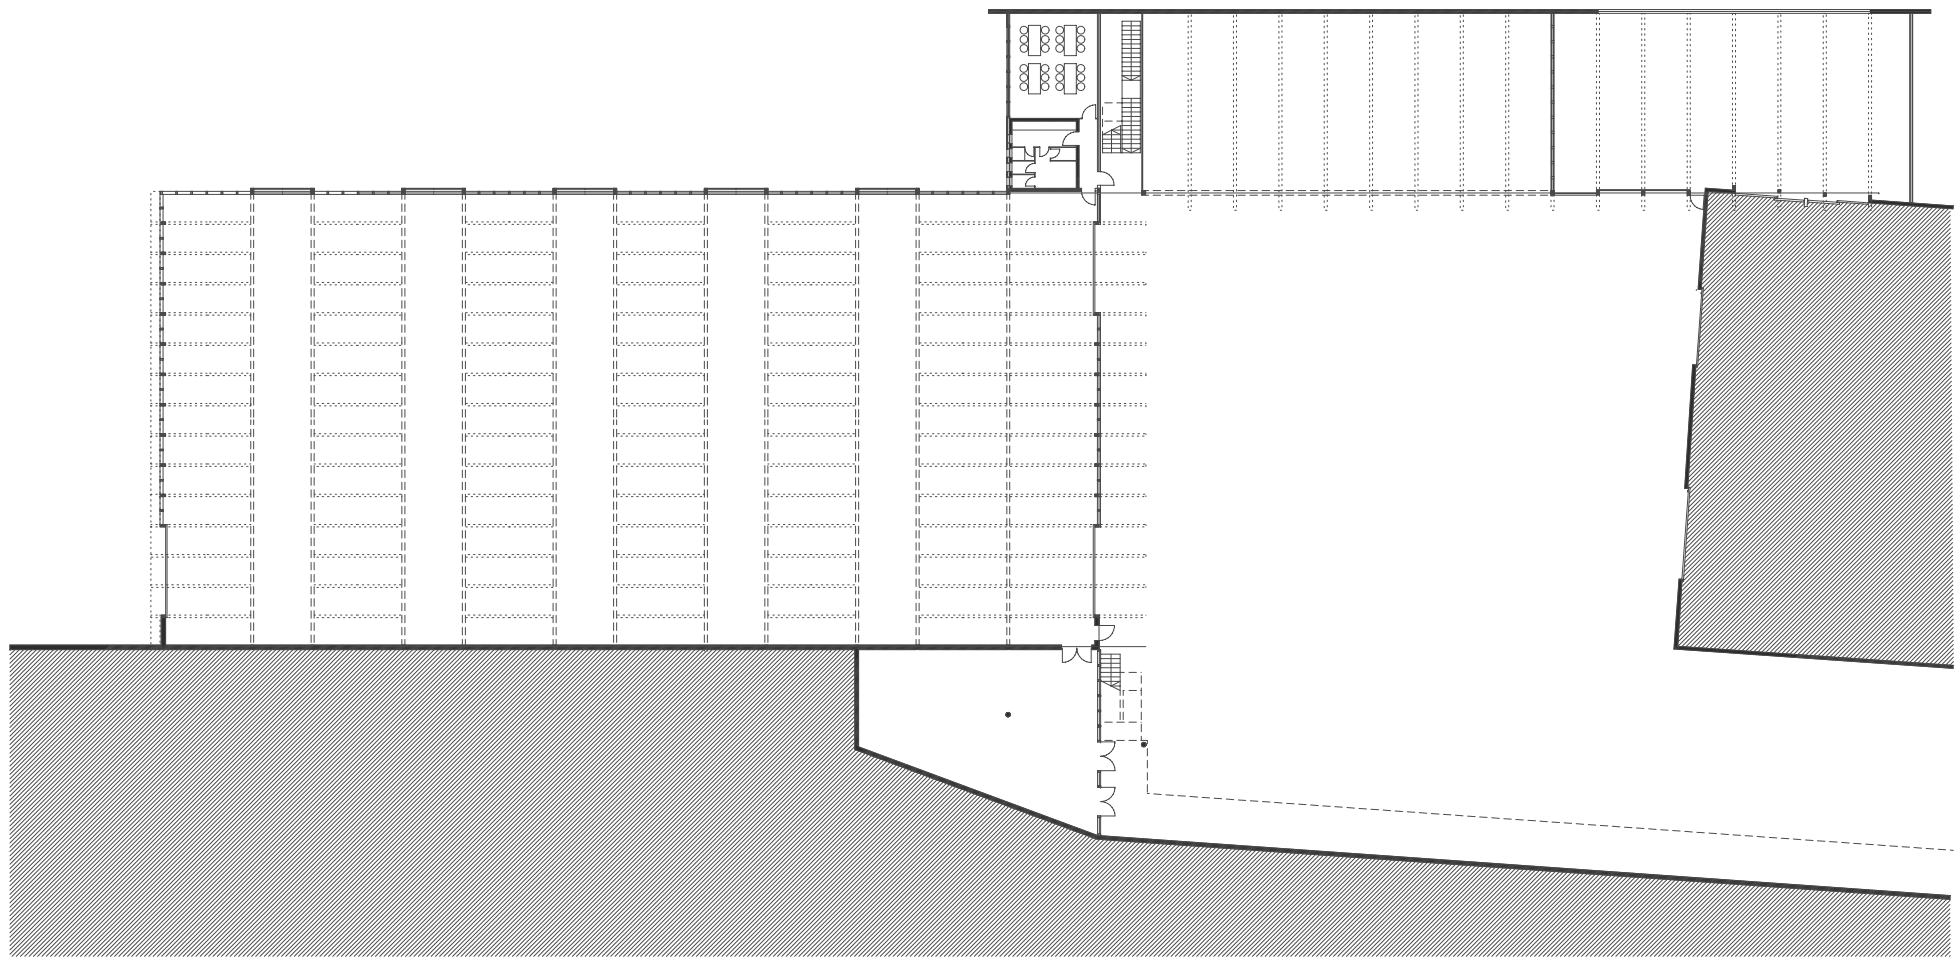

planung DI HERMANN KAUFMANN	publikationsplan	plannummer 012	planinhalt GRUNDRISS M 500
anschrift 05572/58174 FAX 58013	6858 SCHWARZACH SPORTPLATZWEG 5 E-MAIL office@archbuero.at	projektnummer 089	projekt HOLZBAUWERK ABBUNDHALLE REUTHE

- 1 ABBUNDHALLE
- 2 BESTEHENDES GELÄNDE
- 3 LAGER
- 4 HOF
- 5 BESTEHENDE ABBUNDHALLE
- 6 TISCHLEREI
- 7 GEDECKTES LAGER
- 8 AUFENTHALT
- 9 WASCHRAUM
- 10 WC

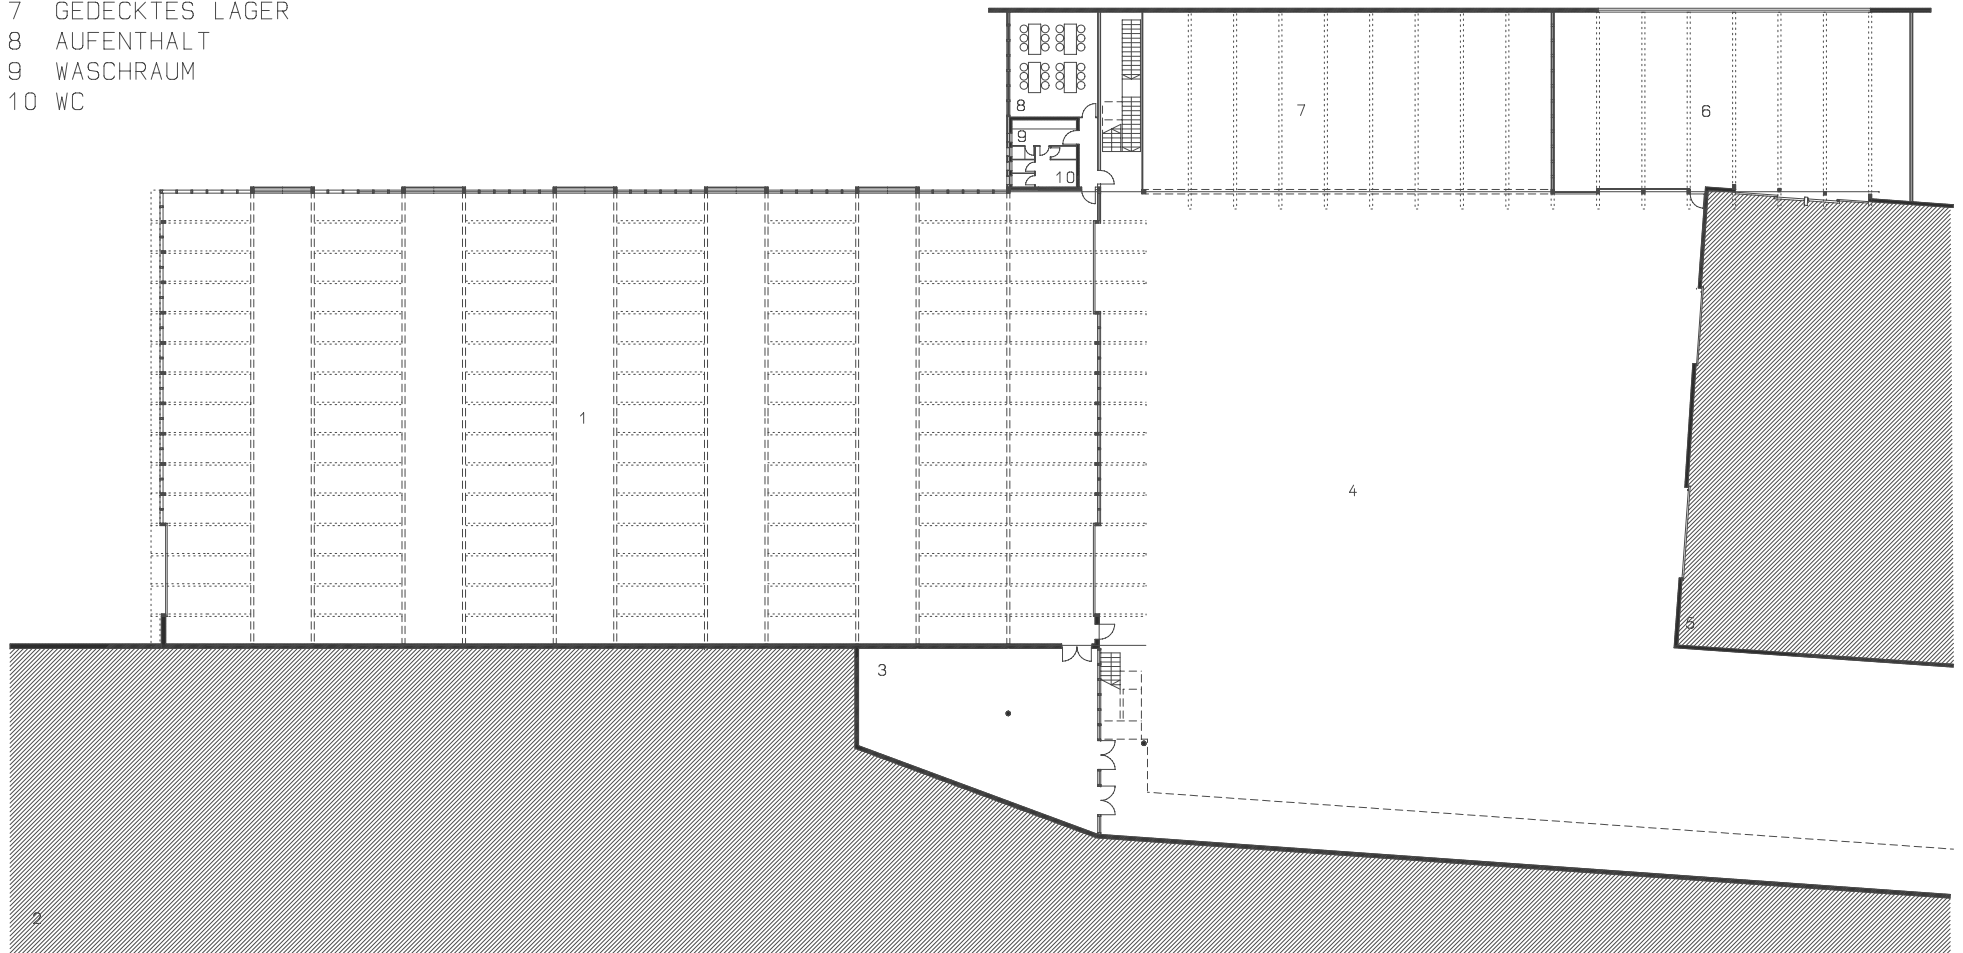

planung
DI HERMANN KAUFMANN

publikationsplan

plannummer
016

planinhalt
GRUNDRISS M 500


anschrift
05572/58174 FAX 58013

6858 SCHWARZACH SPORTPLATZWEG 5
E-MAIL office@archbuero.at

projektnummer
089

projekt
HOLZBAUWERK ABBUNDHALLE REUTHE

- 1 GEWACHSENES GELÄNDE
- 2 FLUGDACH
- 3 PARKPLÄTZE
- 4 STÜTZMAUER
- 5 GEDECKTES LAGER
- 6 LAGER

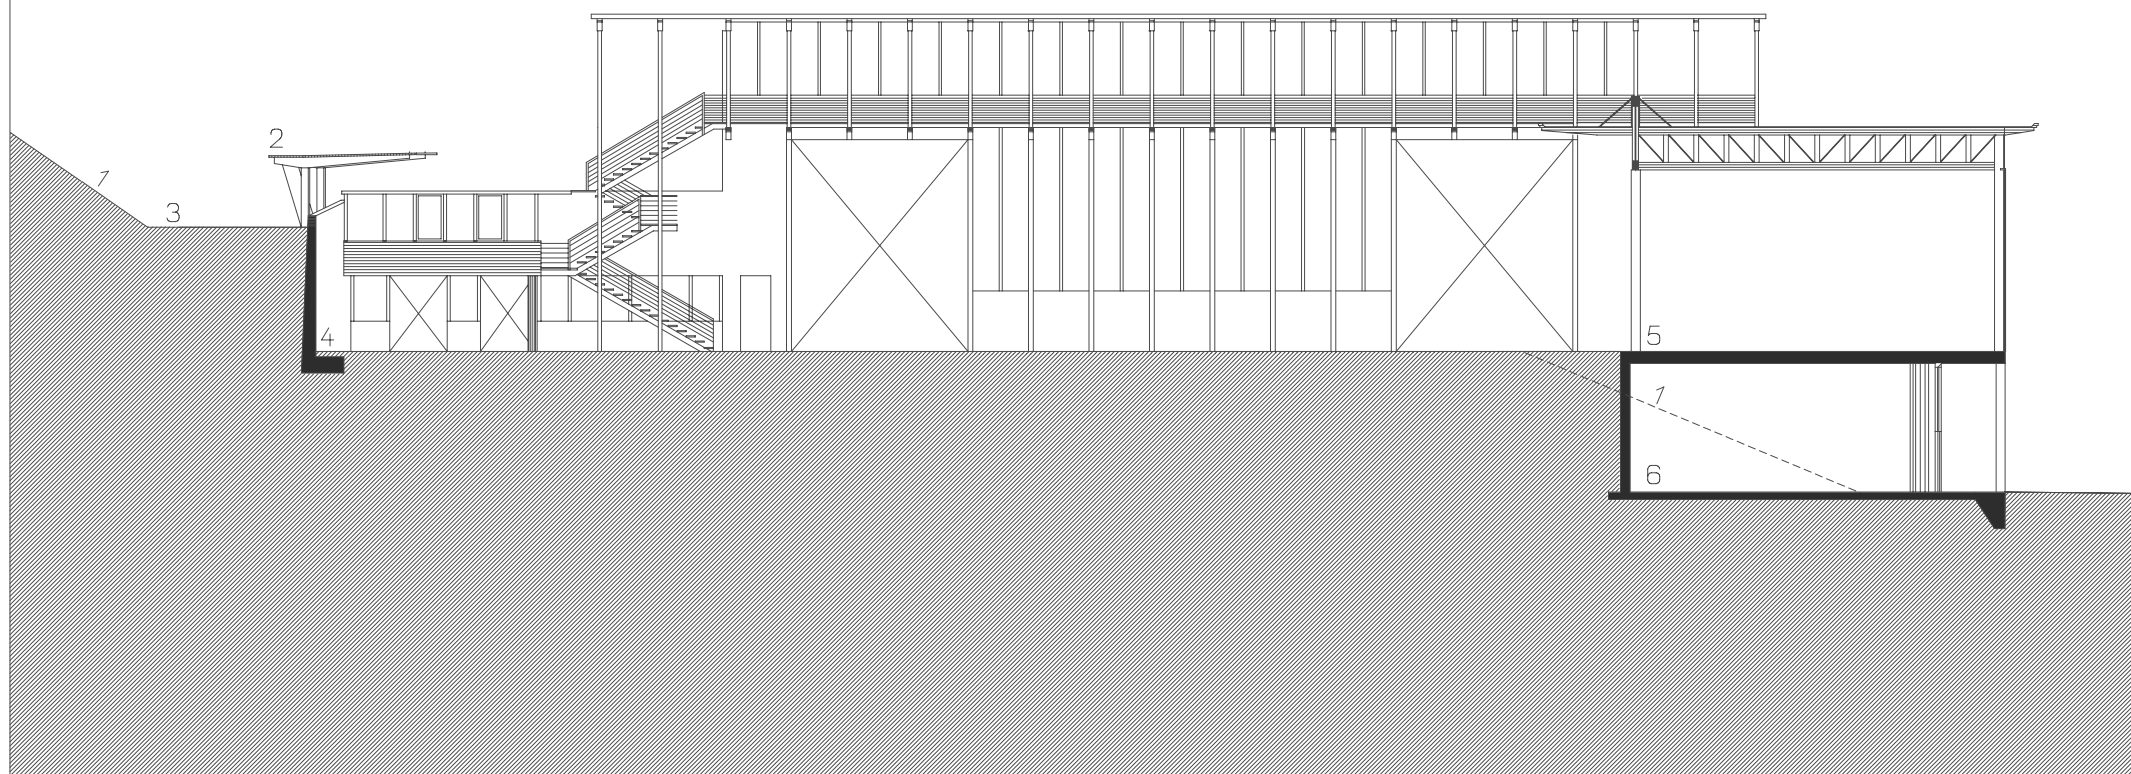

planung
DI HERMANN KAUFMANN

publikationsplan

plannummer
017


planinhalt
QUERSCHNITT TEXT M 250

anschrift
05572/58174 FAX 58013


6858 SCHWARZACH SPORTPLATZWEG 5
E-MAIL office@archbuero.at

projektnummer
089

projekt
HOLZBAUWERK ABBUNDHALLE REUTHE

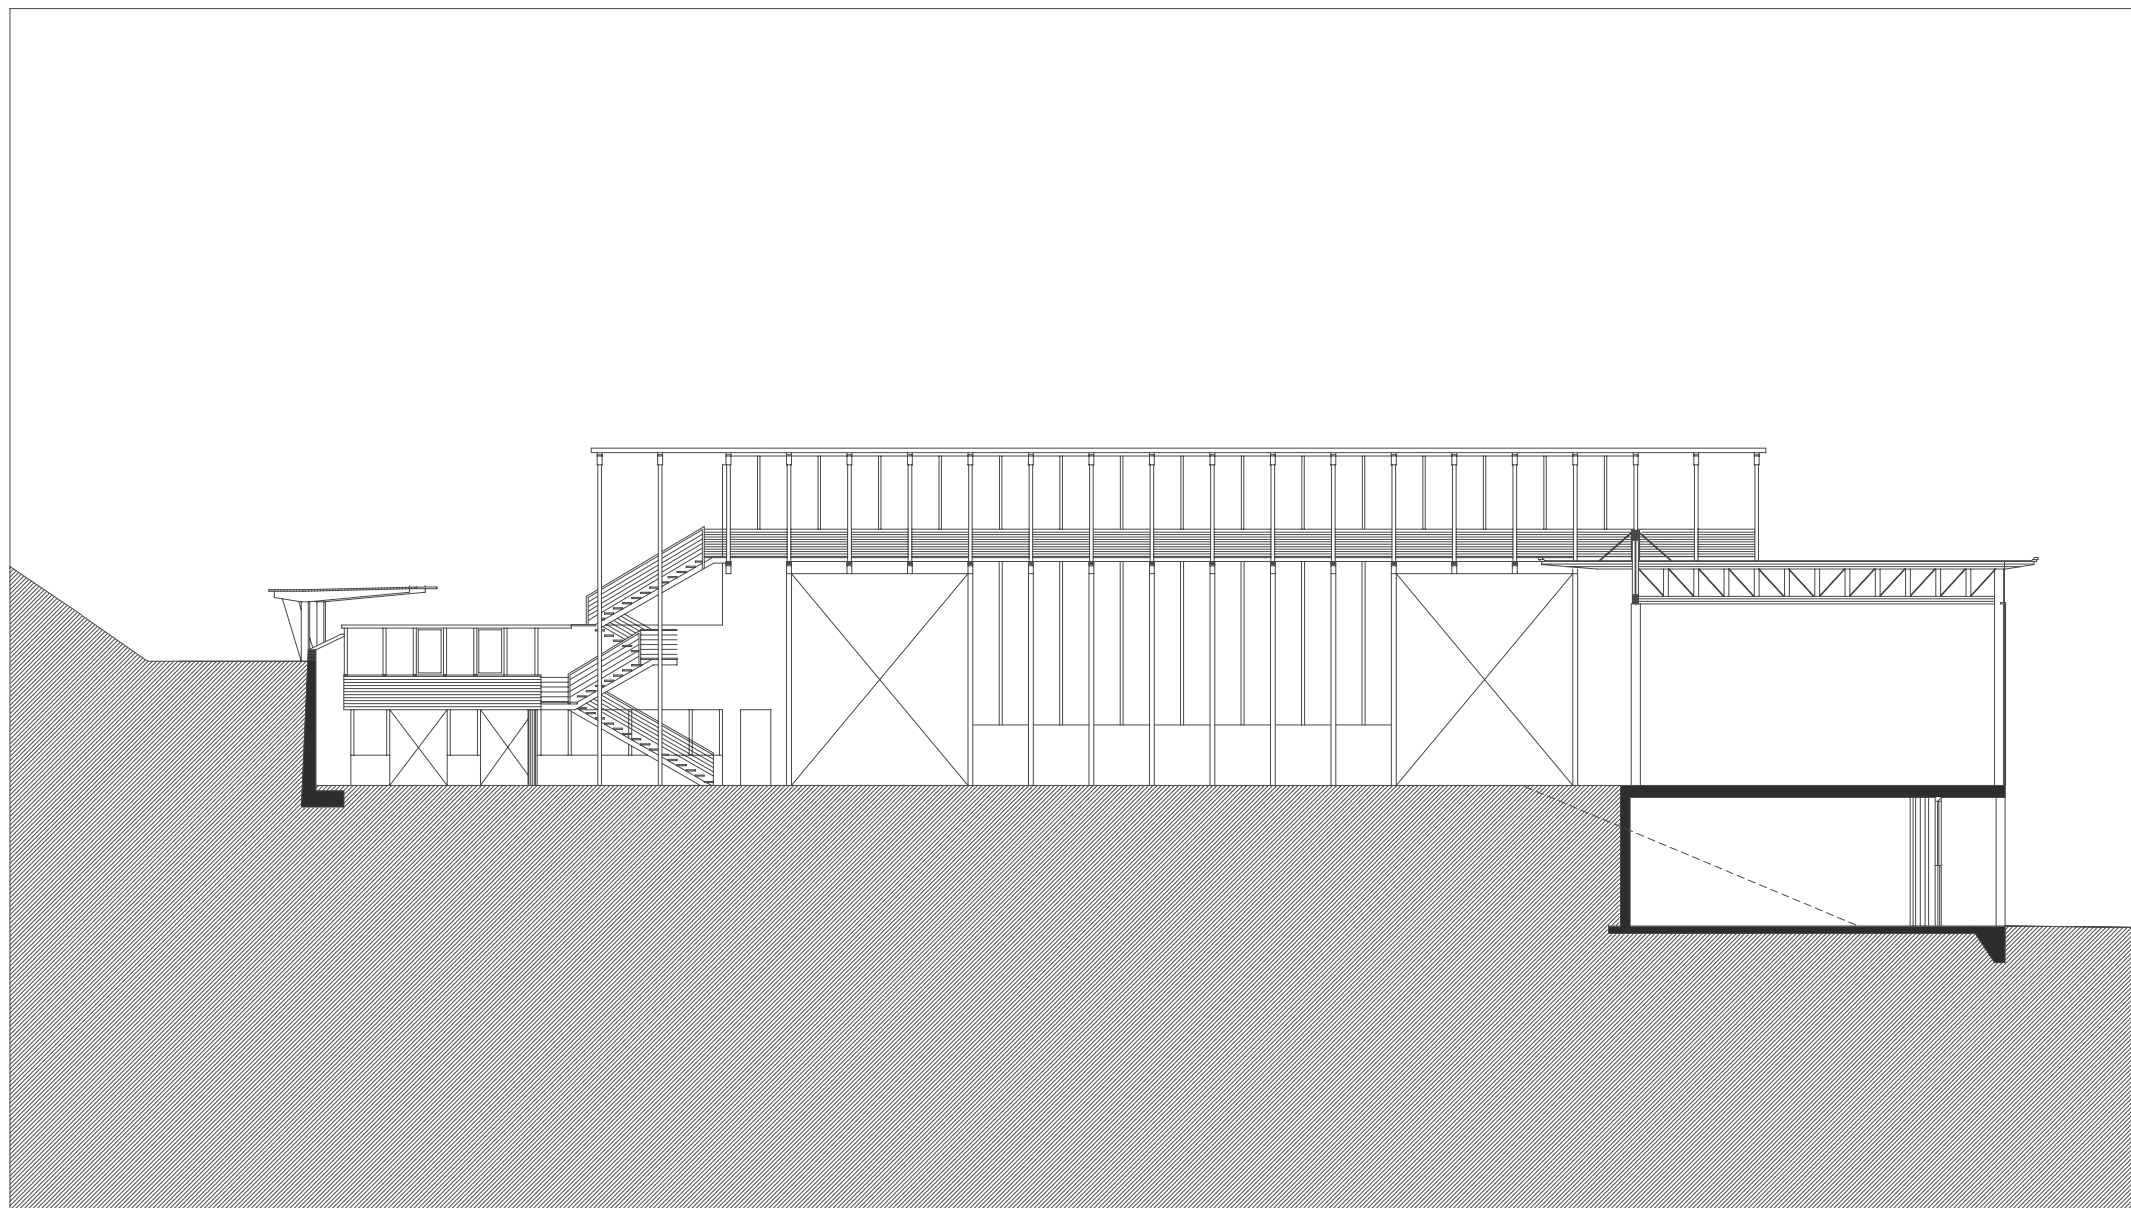


planung DI HERMANN KAUFMANN	publikationsplan	plannummer 013	planinhalt QUERSCHNITT M 250
anschrift 05572/58174 FAX 58013	6858 SCHWARZACH SPORTPLATZWEG 5 E-MAIL office@archbuero.at	projektnummer 089	projekt HOLZBAUWERK ABBUNDHALLE REUTHE

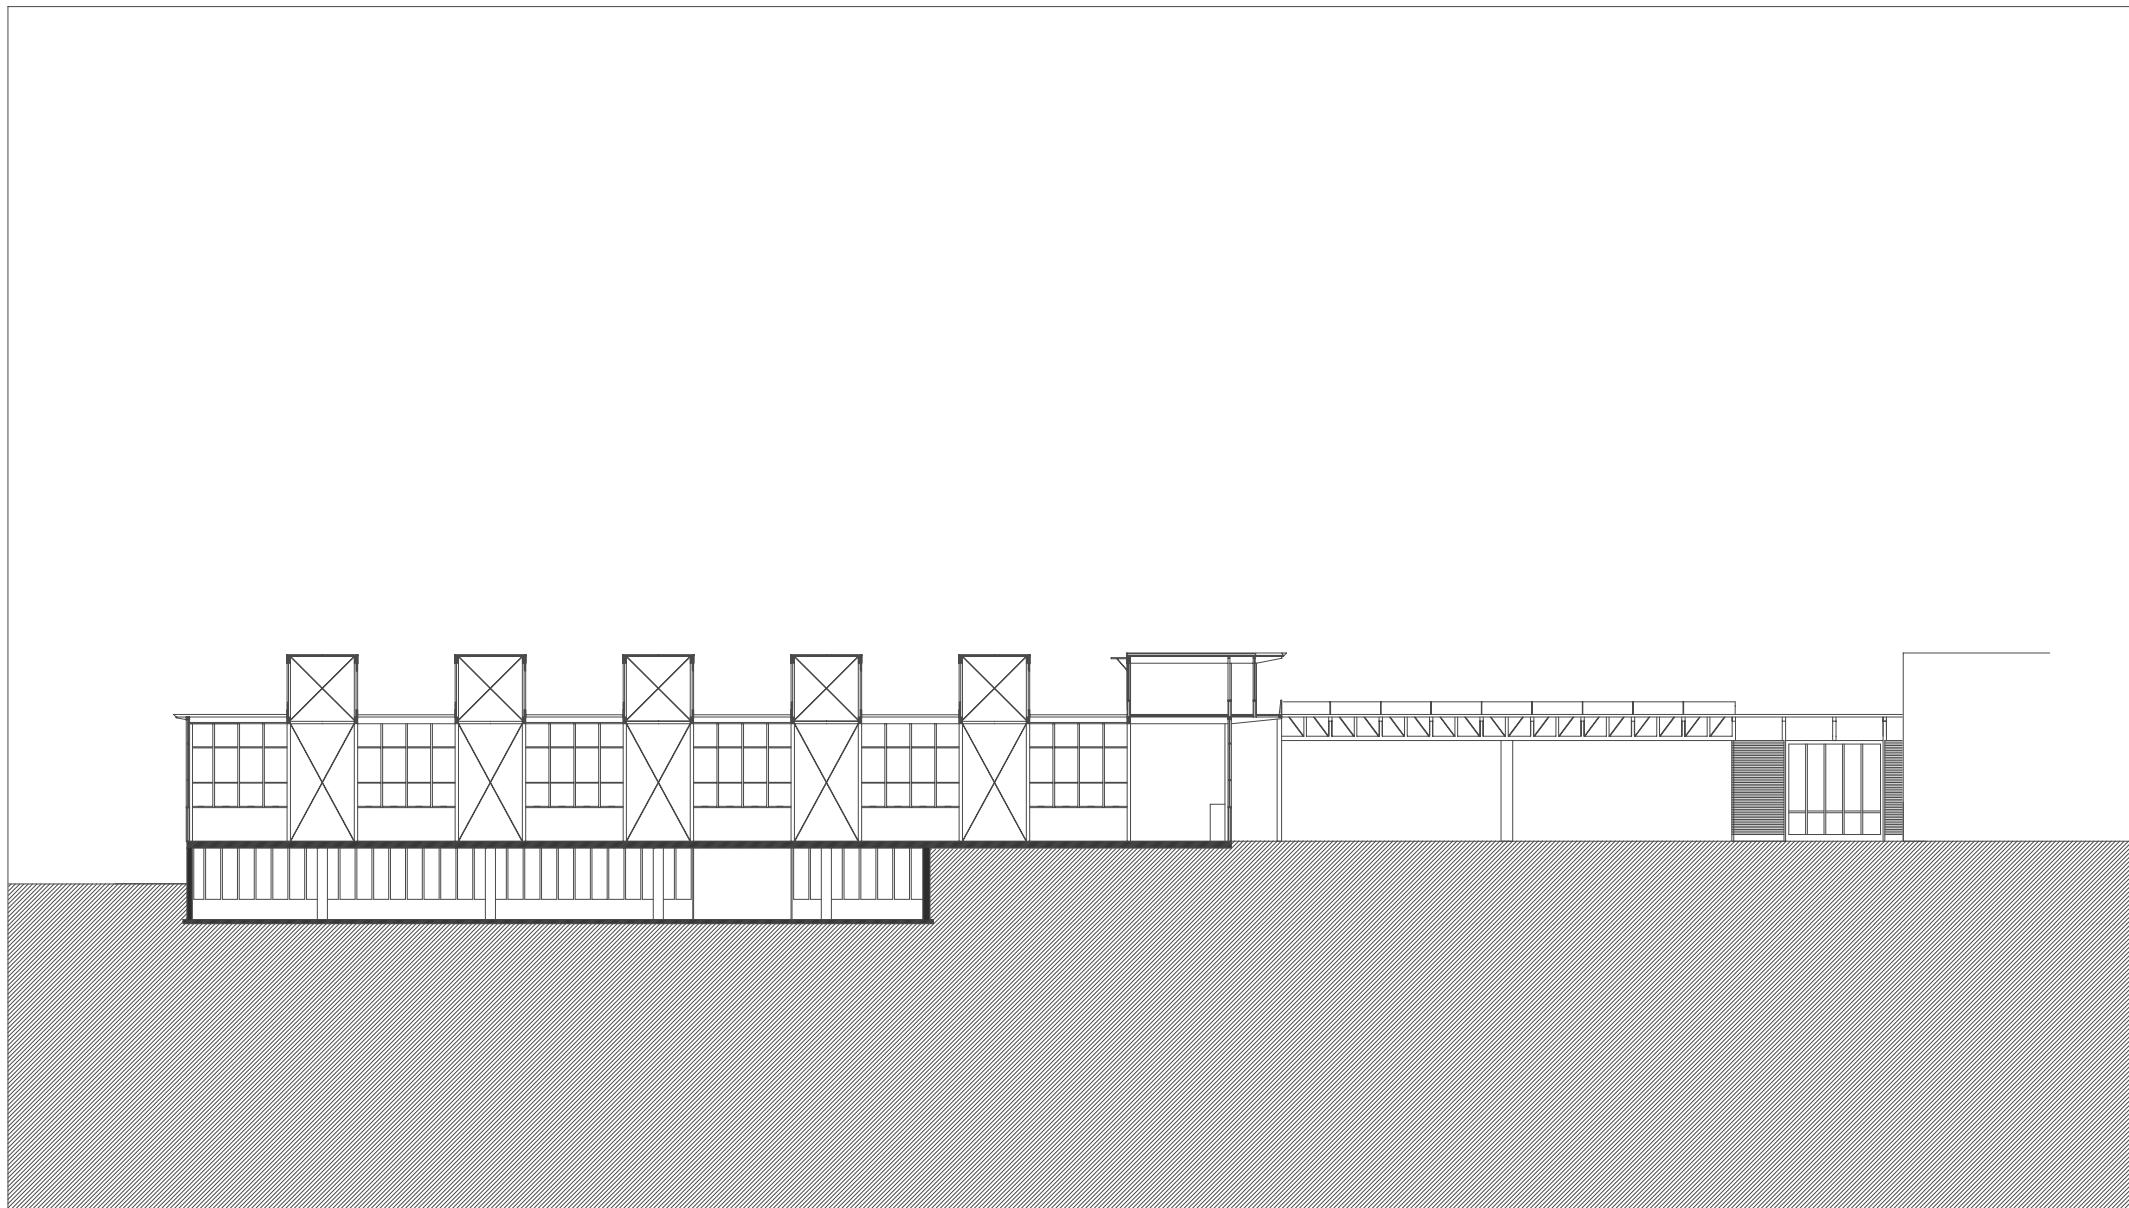


planung DI HERMANN KAUFMANN	publikationsplan	plannummer 014	planinhalt LAENGSSCHNITT M 450
anschrift 05572/58174 FAX 58013	6858 SCHWARZACH SPORTPLATZWEG 5 E-MAIL office@archbuero.at	projektnummer 089	projekt HOLZBAUWERK ABBUNDHALLE REUTHE

- 1 ABBUNDHALLE
- 2 LAGER
- 3 BÜRO
- 4 HOF
- 5 GEDECKTES LAGER
- 6 TISCHLEREI
- 7 BESTEHENDE ABBUNDHALLE

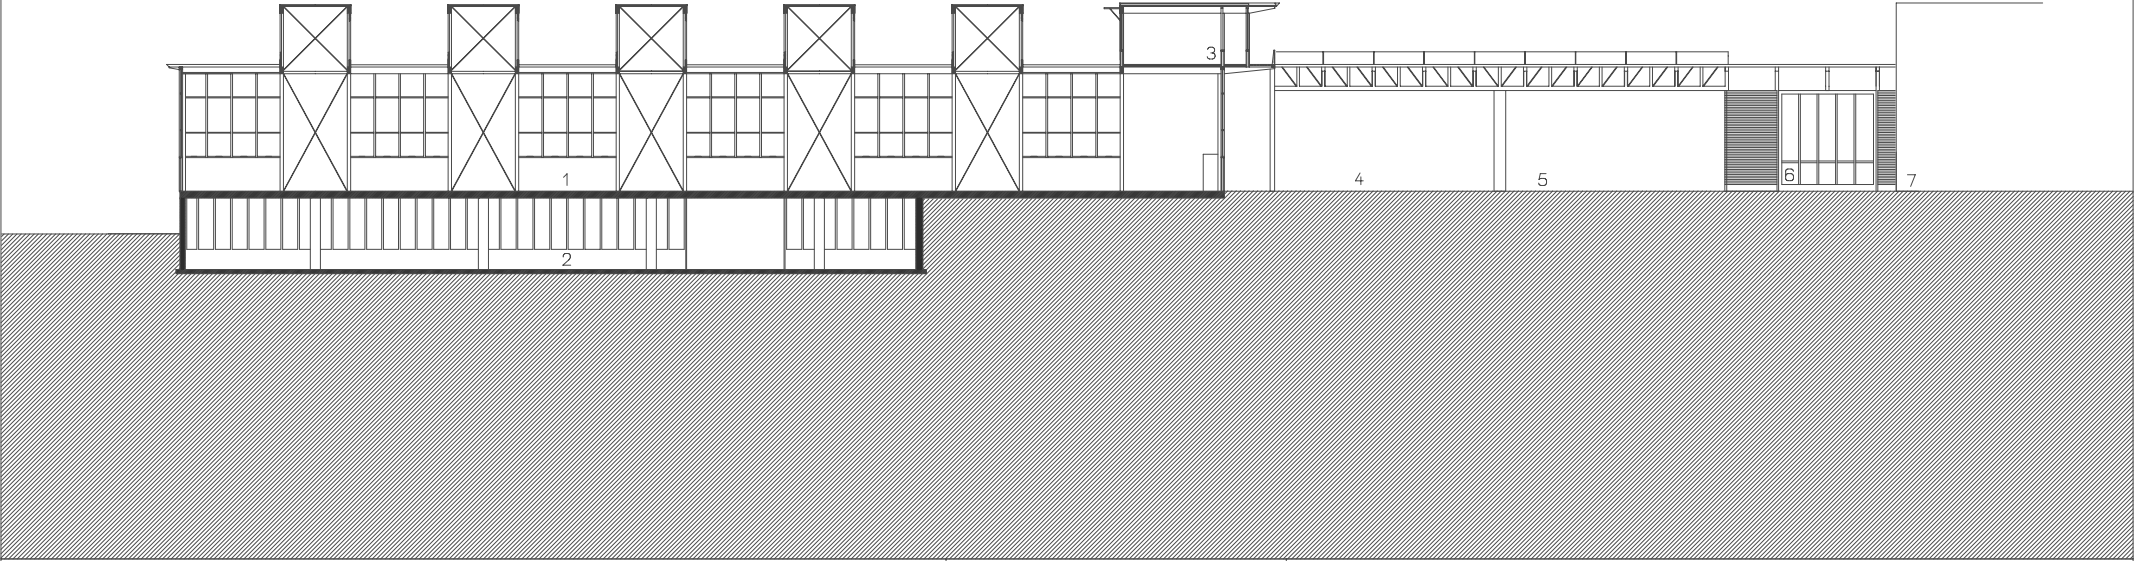

planung DI HERMANN KAUFMANN	publikationsplan	plannummer 018	planinhalt LAENGSSCHNITT TEXT M 450
anschrift 05572/58174 FAX 58013	6858 SCHWARZACH SPORTPLATZWEG 5 E-MAIL office@archbuero.at	projektnummer 089	projekt HOLZBAUWERK ABBUNDHALLE REUTHE

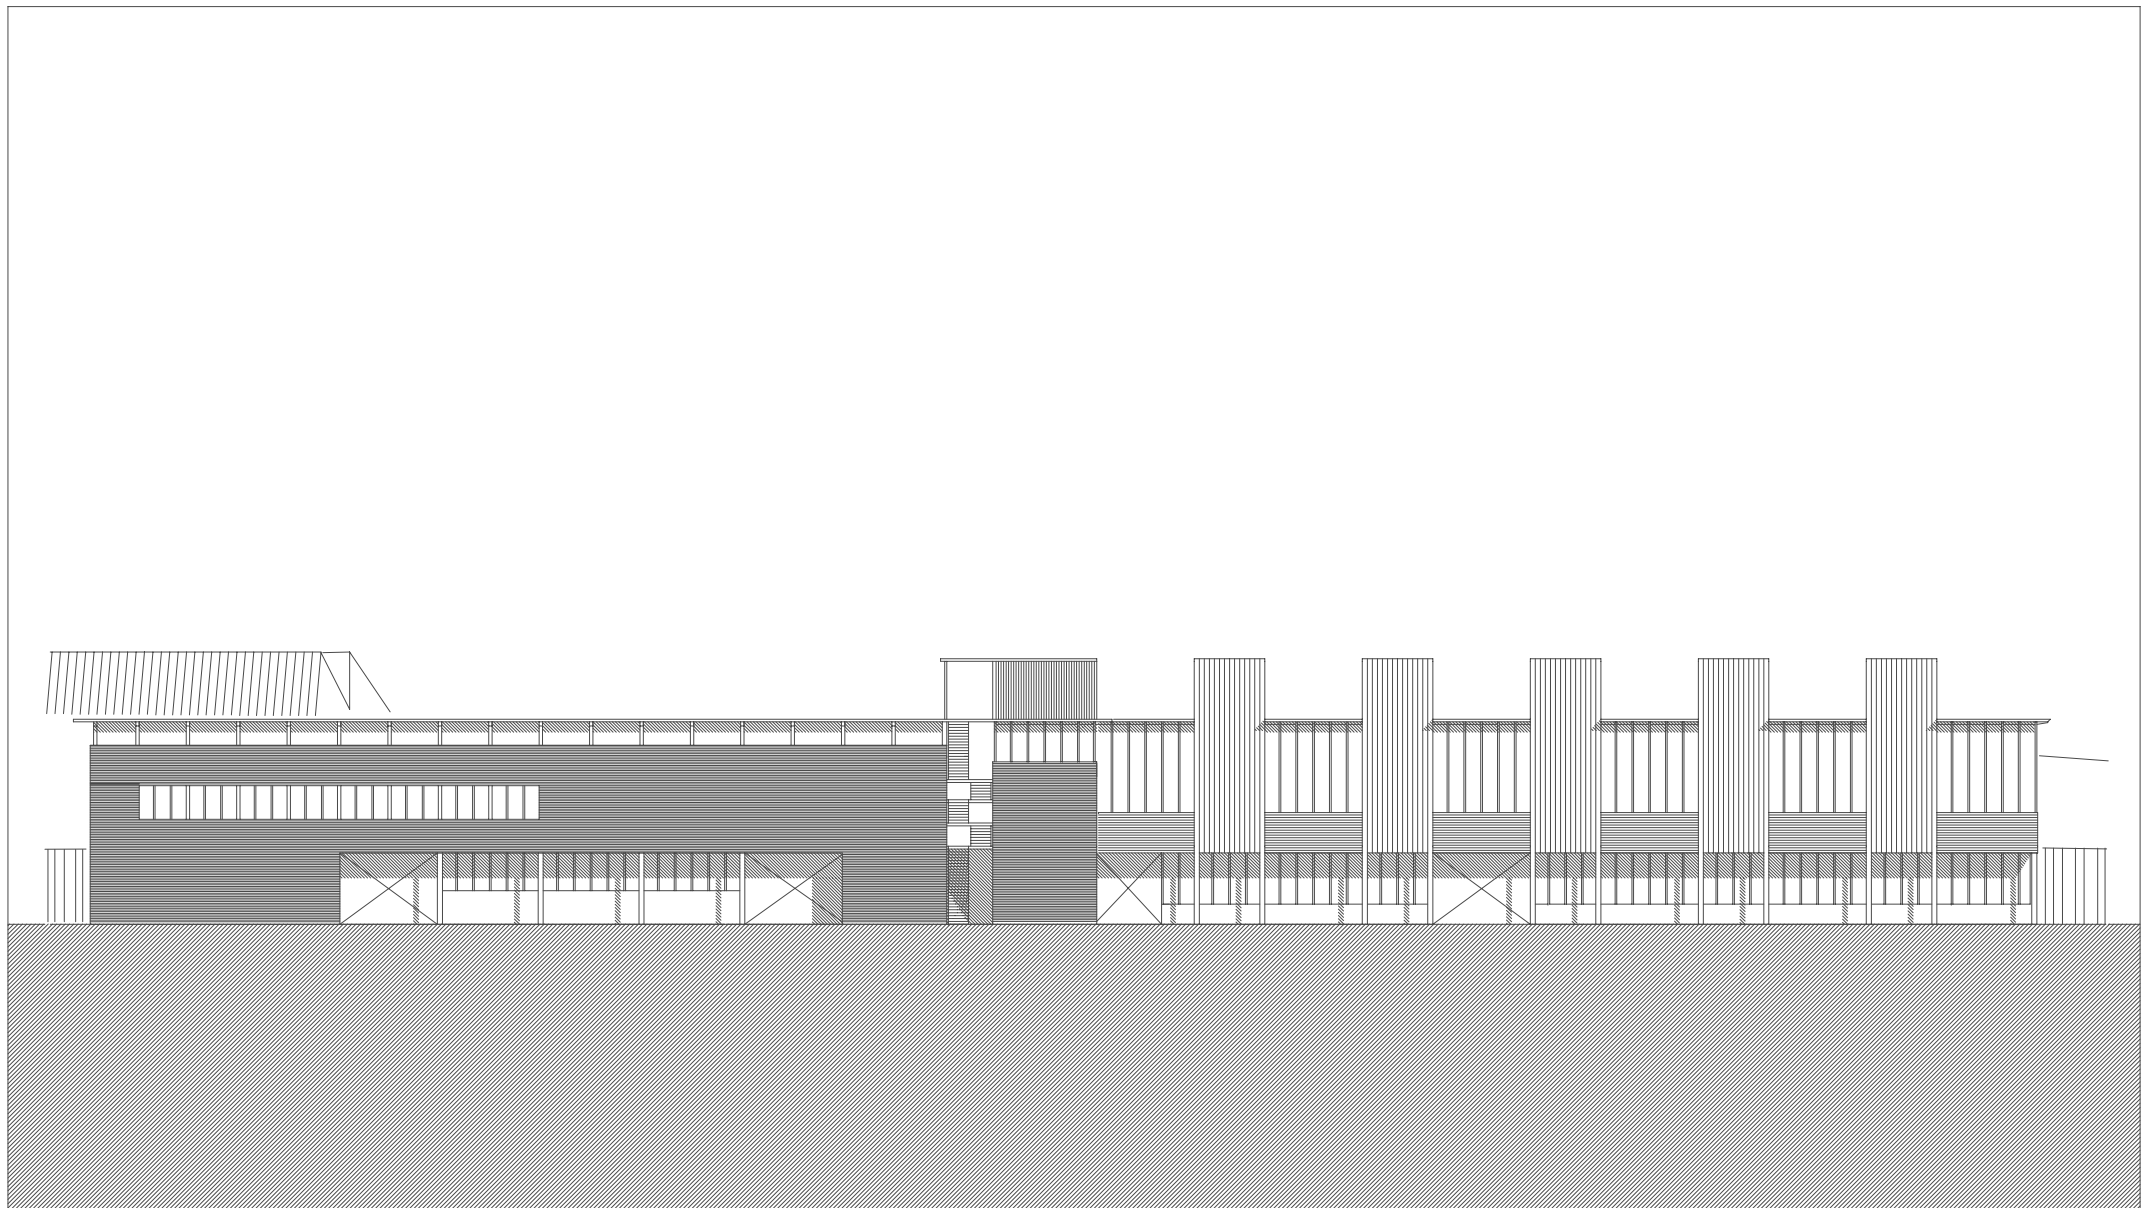

planung DI HERMANN KAUFMANN	publikationsplan	plannummer 015	planinhalt ANSICHT NORD M 450
anschrift 05572/58174 FAX 58013	6858 SCHWARZACH SPORTPLATZWEG 5 E-MAIL office@archbuero.at	projektnummer 089	projekt HOLZBAUWERK ABBUNDHALLE REUTHE