


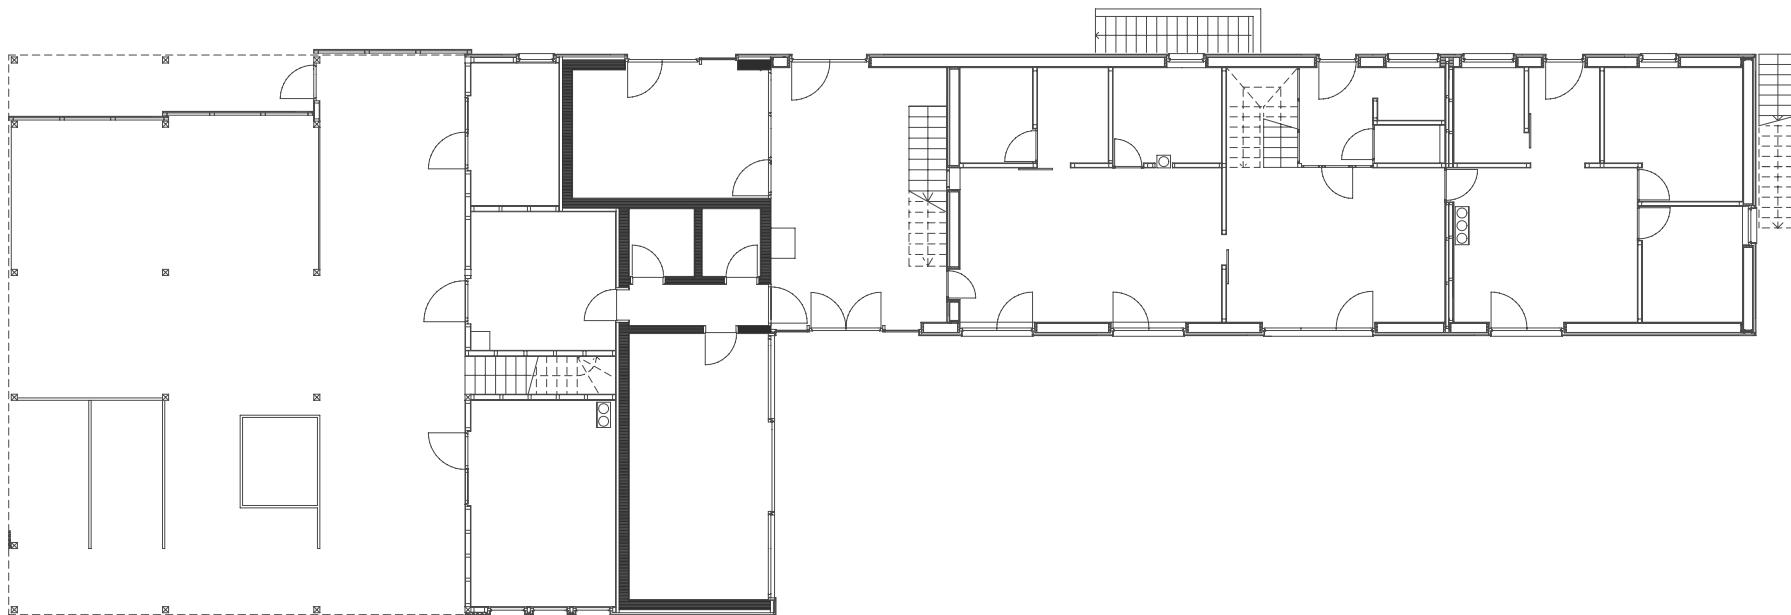

planung
DI HERMANN KAUFMANN

publikationsplan

plannummer
306


planinhalt
ERDGESCHOSS M 200

anschrift
05572/58174 FAX 58013

6858 SCHWARZACH SPORTPLATZWEG 5
E-MAIL office@archbuero.at

projektnummer
293

projekt
GREUSSINGHOF LAUTERACH

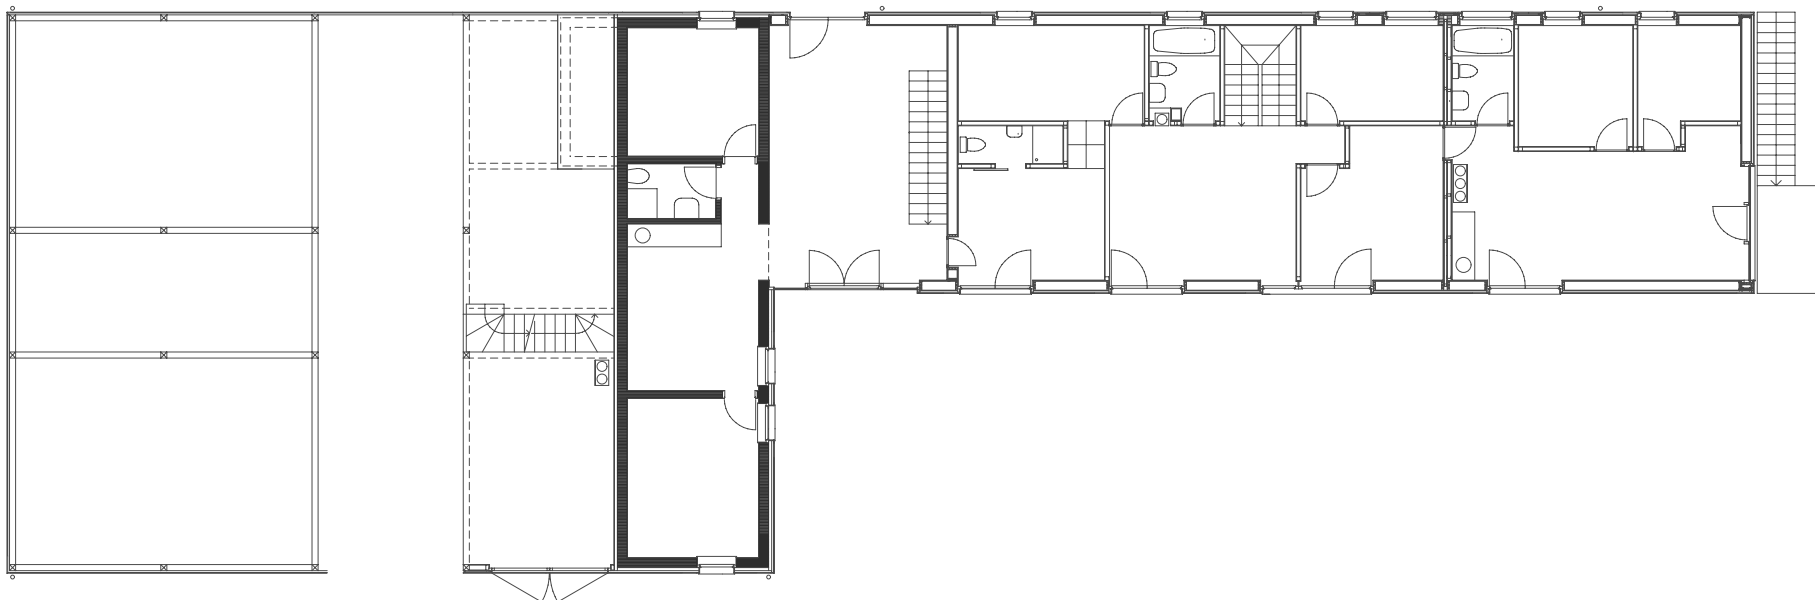

planung
DI HERMANN KAUFMANN

publikationsplan

plannummer
307


planinhalt
GRUNDRISS OG M 200

anschrift
05572/58174 FAX 58013

6858 SCHWARZACH SPORTPLATZWEG 5
E-MAIL office@archbuero.at

projektnummer
293

projekt
GREUSSINGHOF LAUTERACH

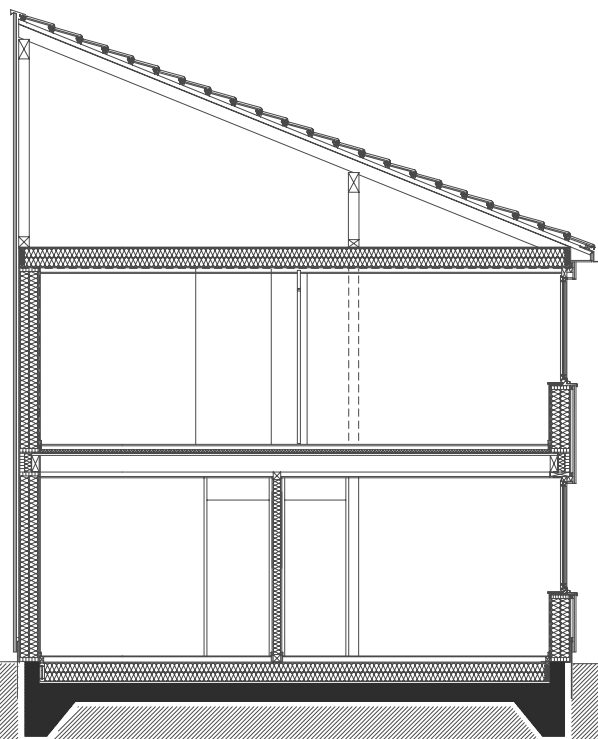

planung
DI HERMANN KAUFMANN

publikationsplan

plannummer
309


planinhalt
QUERSCHNITT M 100

anschrift
05572/58174 FAX 58013


6858 SCHWARZACH SPORTPLATZWEG 5
E-MAIL office@archbuero.at

projektnummer
293

projekt
GREUSSINGHOF LAUTERACH

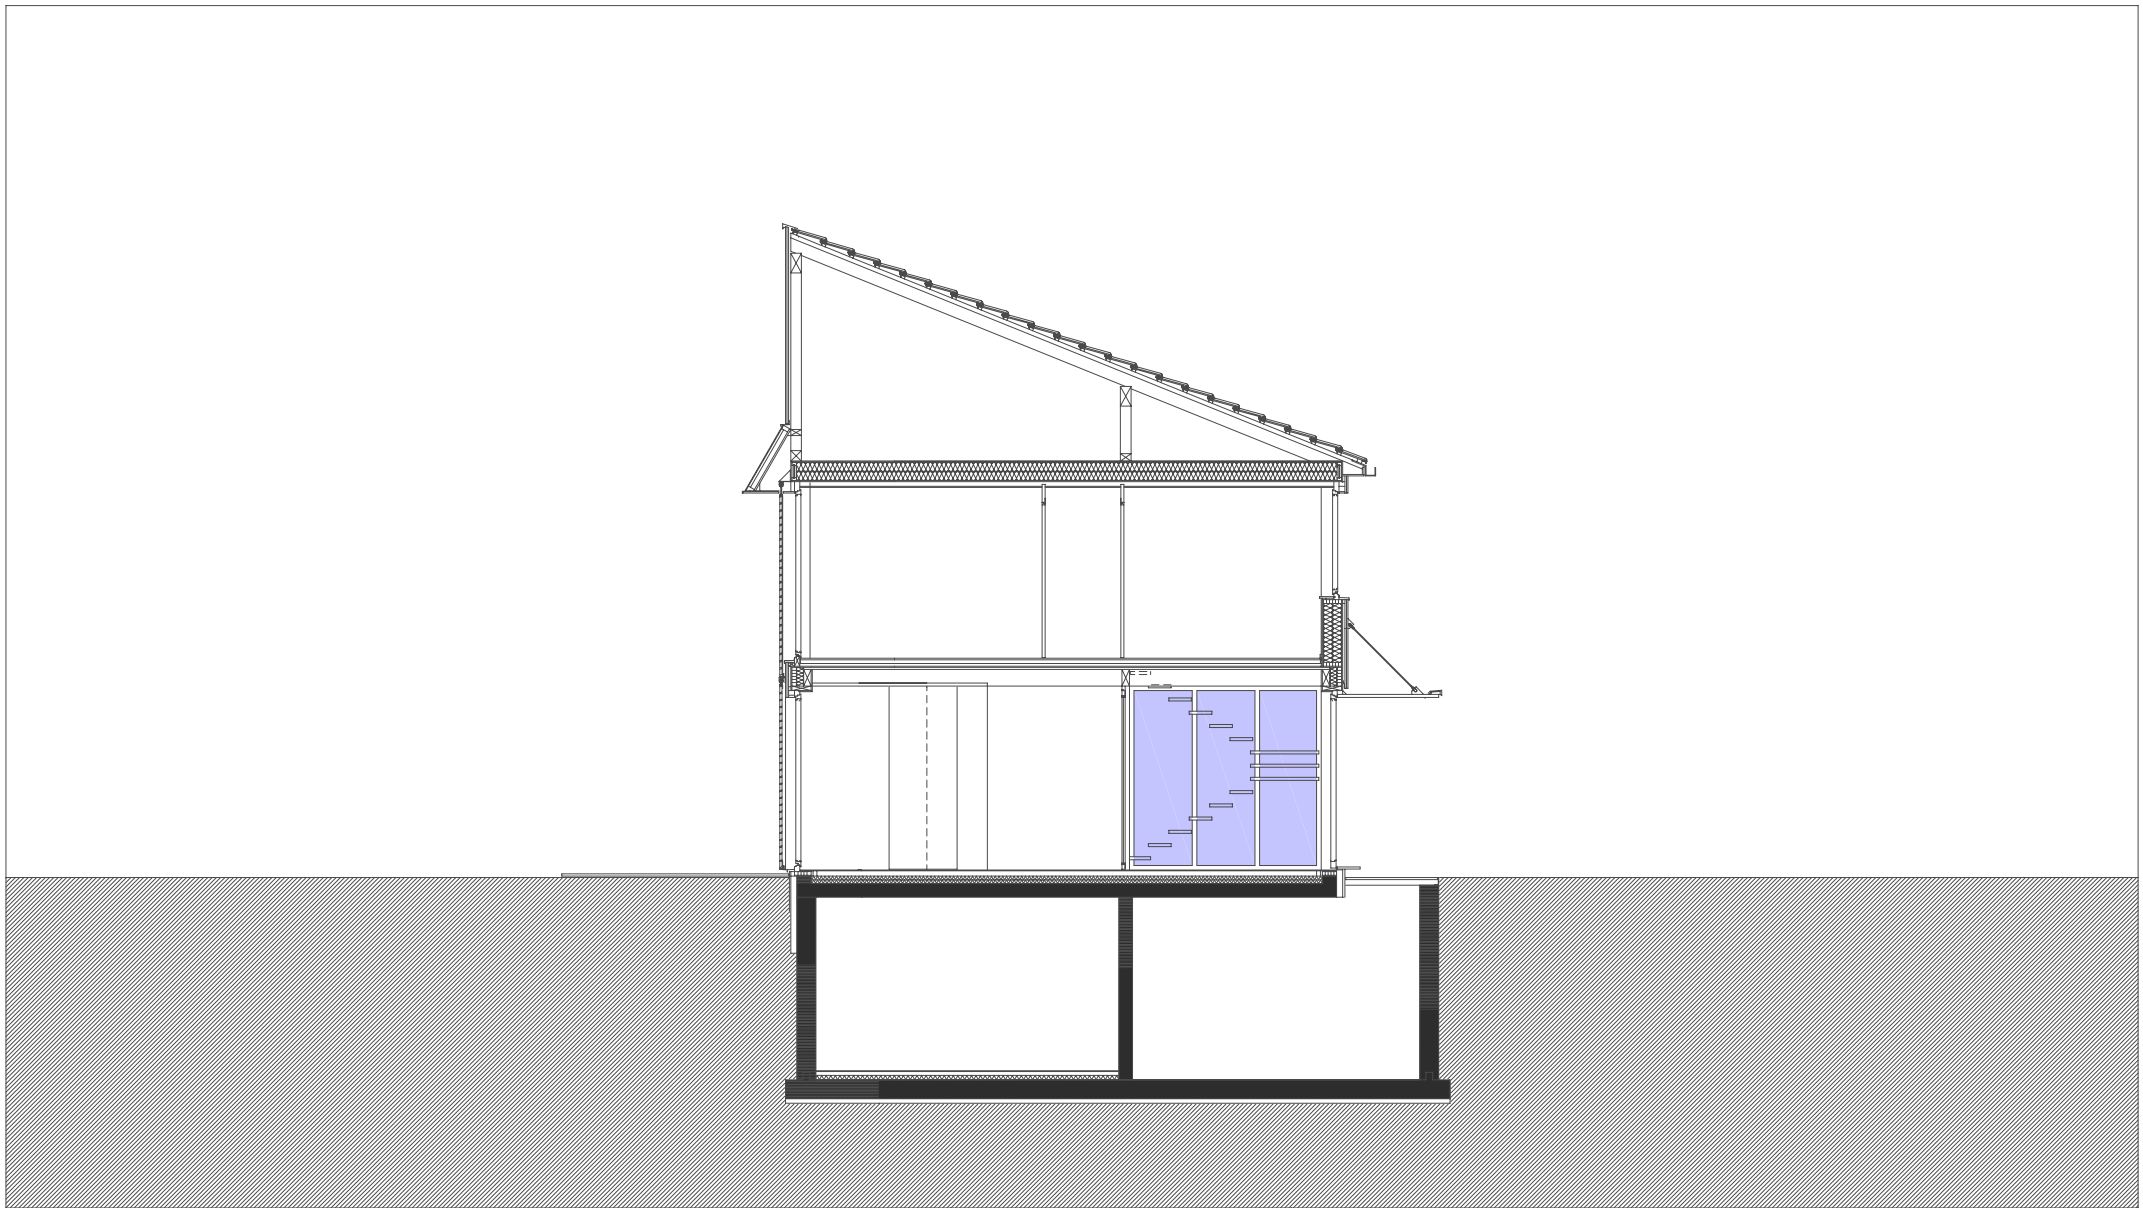

planung DI HERMANN KAUFMANN	publikationsplan	plannummer 334	planinhalt QUERSCHNITT WOHNEN M 100
anschrift 05572/58174 FAX 58013	6858 SCHWARZACH SPORTPLATZWEG 5 E-MAIL office@archbuero.at	projektnummer 293	projekt GREUSSINGHOF LAUTERACH

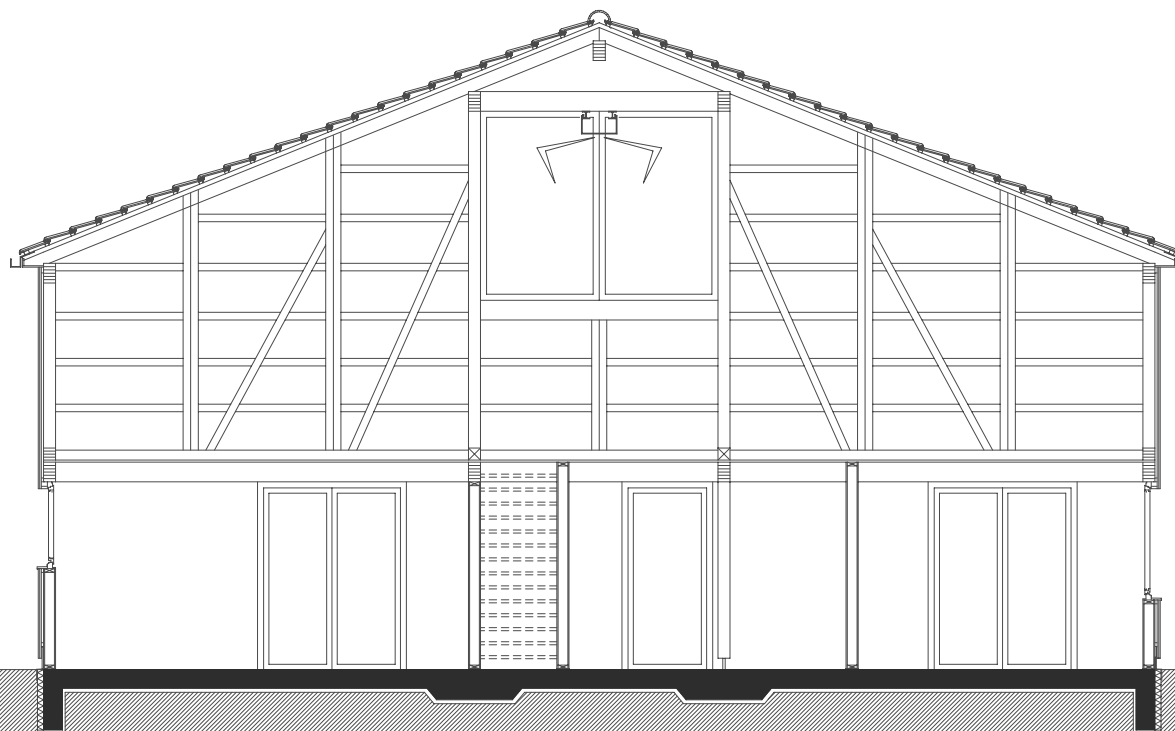

planung
DI HERMANN KAUFMANN

publikationsplan

plannummer
335


planinhalt
QUERSCHNITT STADL M 100

anschrift
05572/58174 FAX 58013

6858 SCHWARZACH SPORTPLATZWEG 5
E-MAIL office@archbuero.at

projektnummer
293

projekt
GREUSSINGHOF LAUTERACH

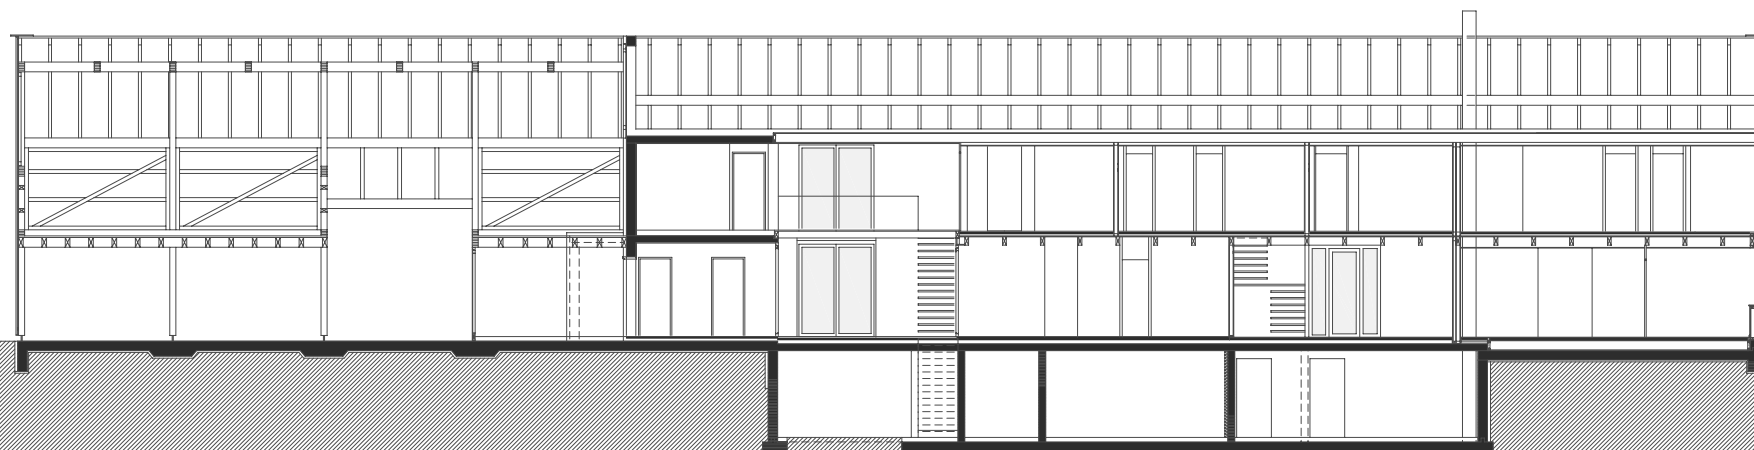

planung
DI HERMANN KAUFMANN

publikationsplan

plannummer
308

planinhalt
LÄNGSSCHNITT M 200

anschrift
05572/58174 FAX 58013

6858 SCHWARZACH SPORTPLATZWEG 5
E-MAIL office@archbuero.at

projektnummer
293

projekt
GREUSSINGHOF LAUTERACH