



planung
DI HERMANN KAUFMANN

publikationsplan

plannummer cad
2_veröffentlichungen hk II / 840

planinhalt
LAGE M 1000

anschrift
T +43(0)5572/58174 F +43(0)5572/58013
6858 SCHWARZACH SPORTPLATZWEG 5
E-MAIL office@archbuero.at

projektnummer archiv
368

projekt
ERWEITERUNG HOTEL BAD REUTHE, REUTHE



planung
DI HERMANN KAUFMANN

publikationsplan


plannummer cad
2_veröffentlichungen hk II / 841

planinhalt
LAGE MIT TEXT M 1000

anschrift
T +43(0)5572/58174 F +43(0)5572/58013
6858 SCHWARZACH SPORTPLATZWEG 5
E-MAIL office@archbuero.at

projektnummer archiv
368

projekt
ERWEITERUNG HOTEL BAD REUTHE, REUTHE

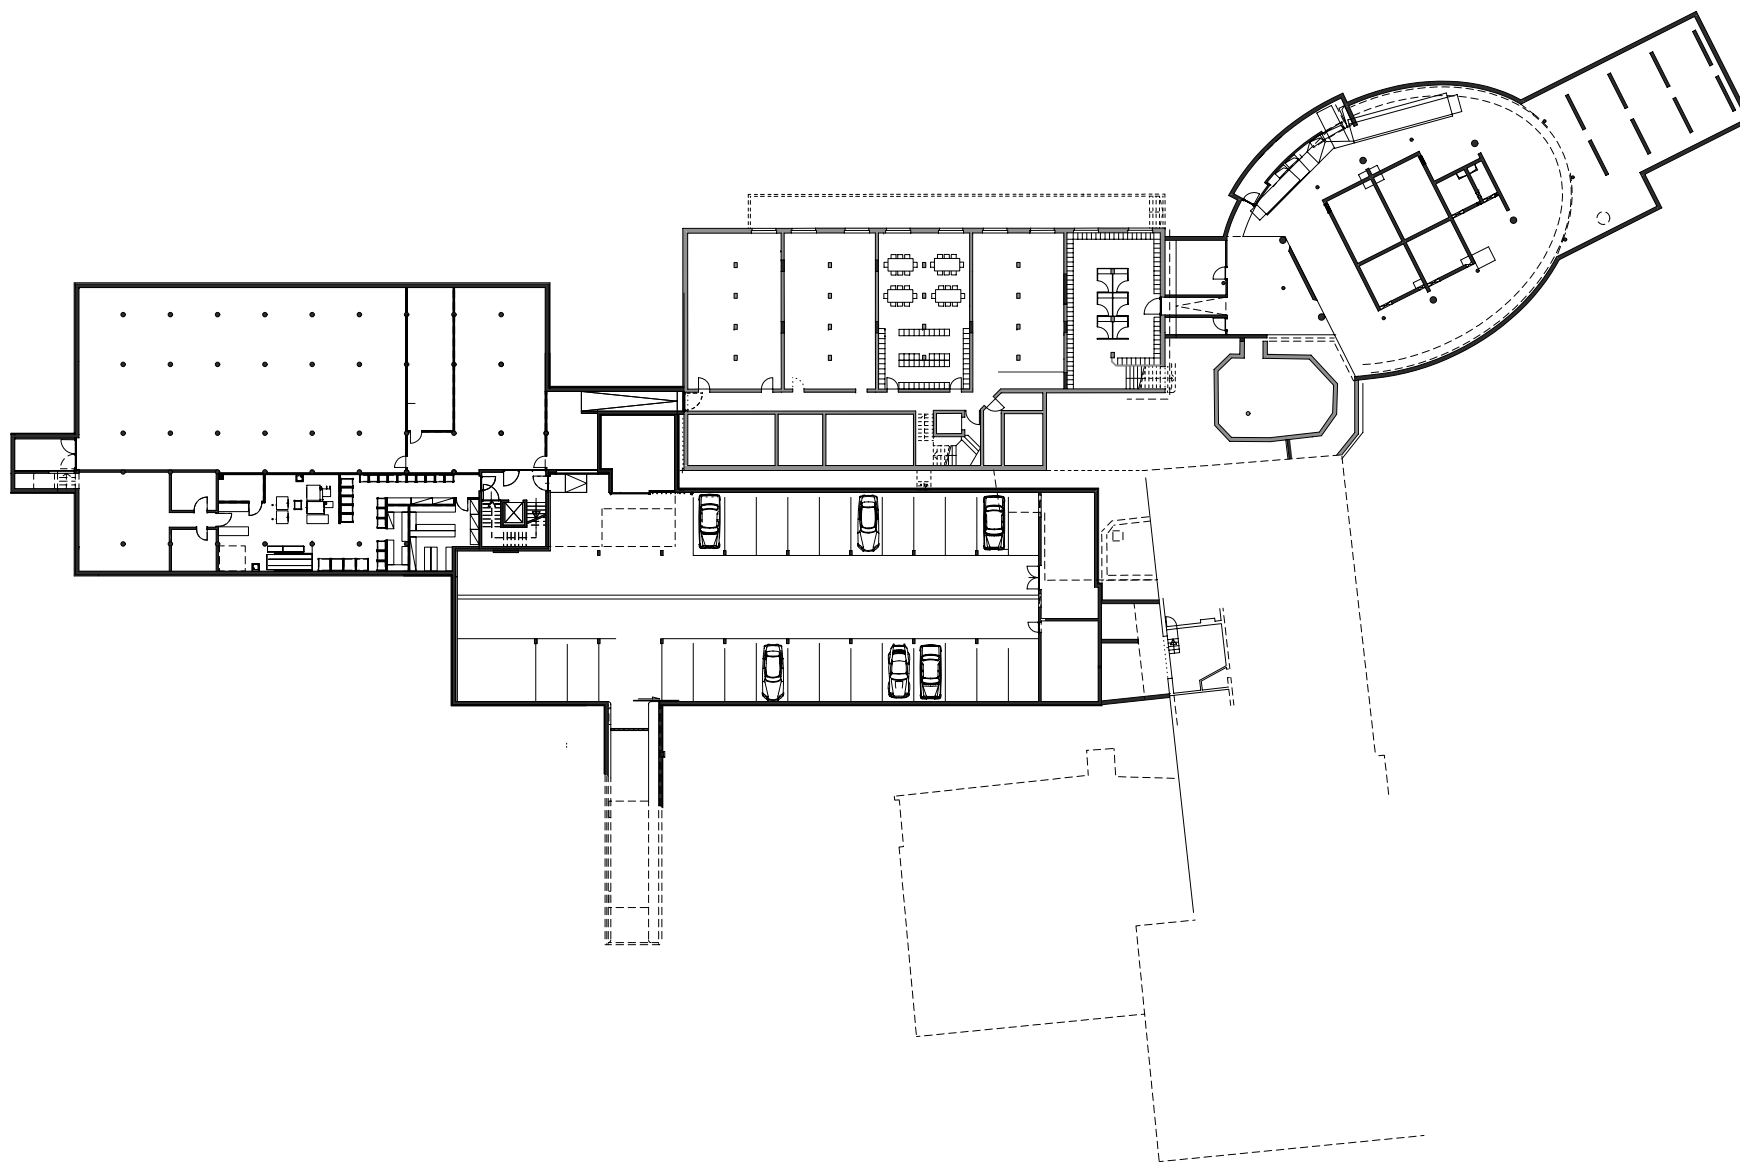

planung
DI HERMANN KAUFMANN

publikationsplan


plannummer cad
2_veröffentlichungen hk II / 848

planinhalt
UNTERGESCHOSS M 600

anschrift
6858 SCHWARZACH SPORTPLATZWEG 5
T +43(0)5572/58174 F +43(0)5572/58013 E-MAIL office@archbuero.at

projektnummer archiv
368

projekt
ERWEITERUNG HOTEL BAD REUTHE, REUTHE

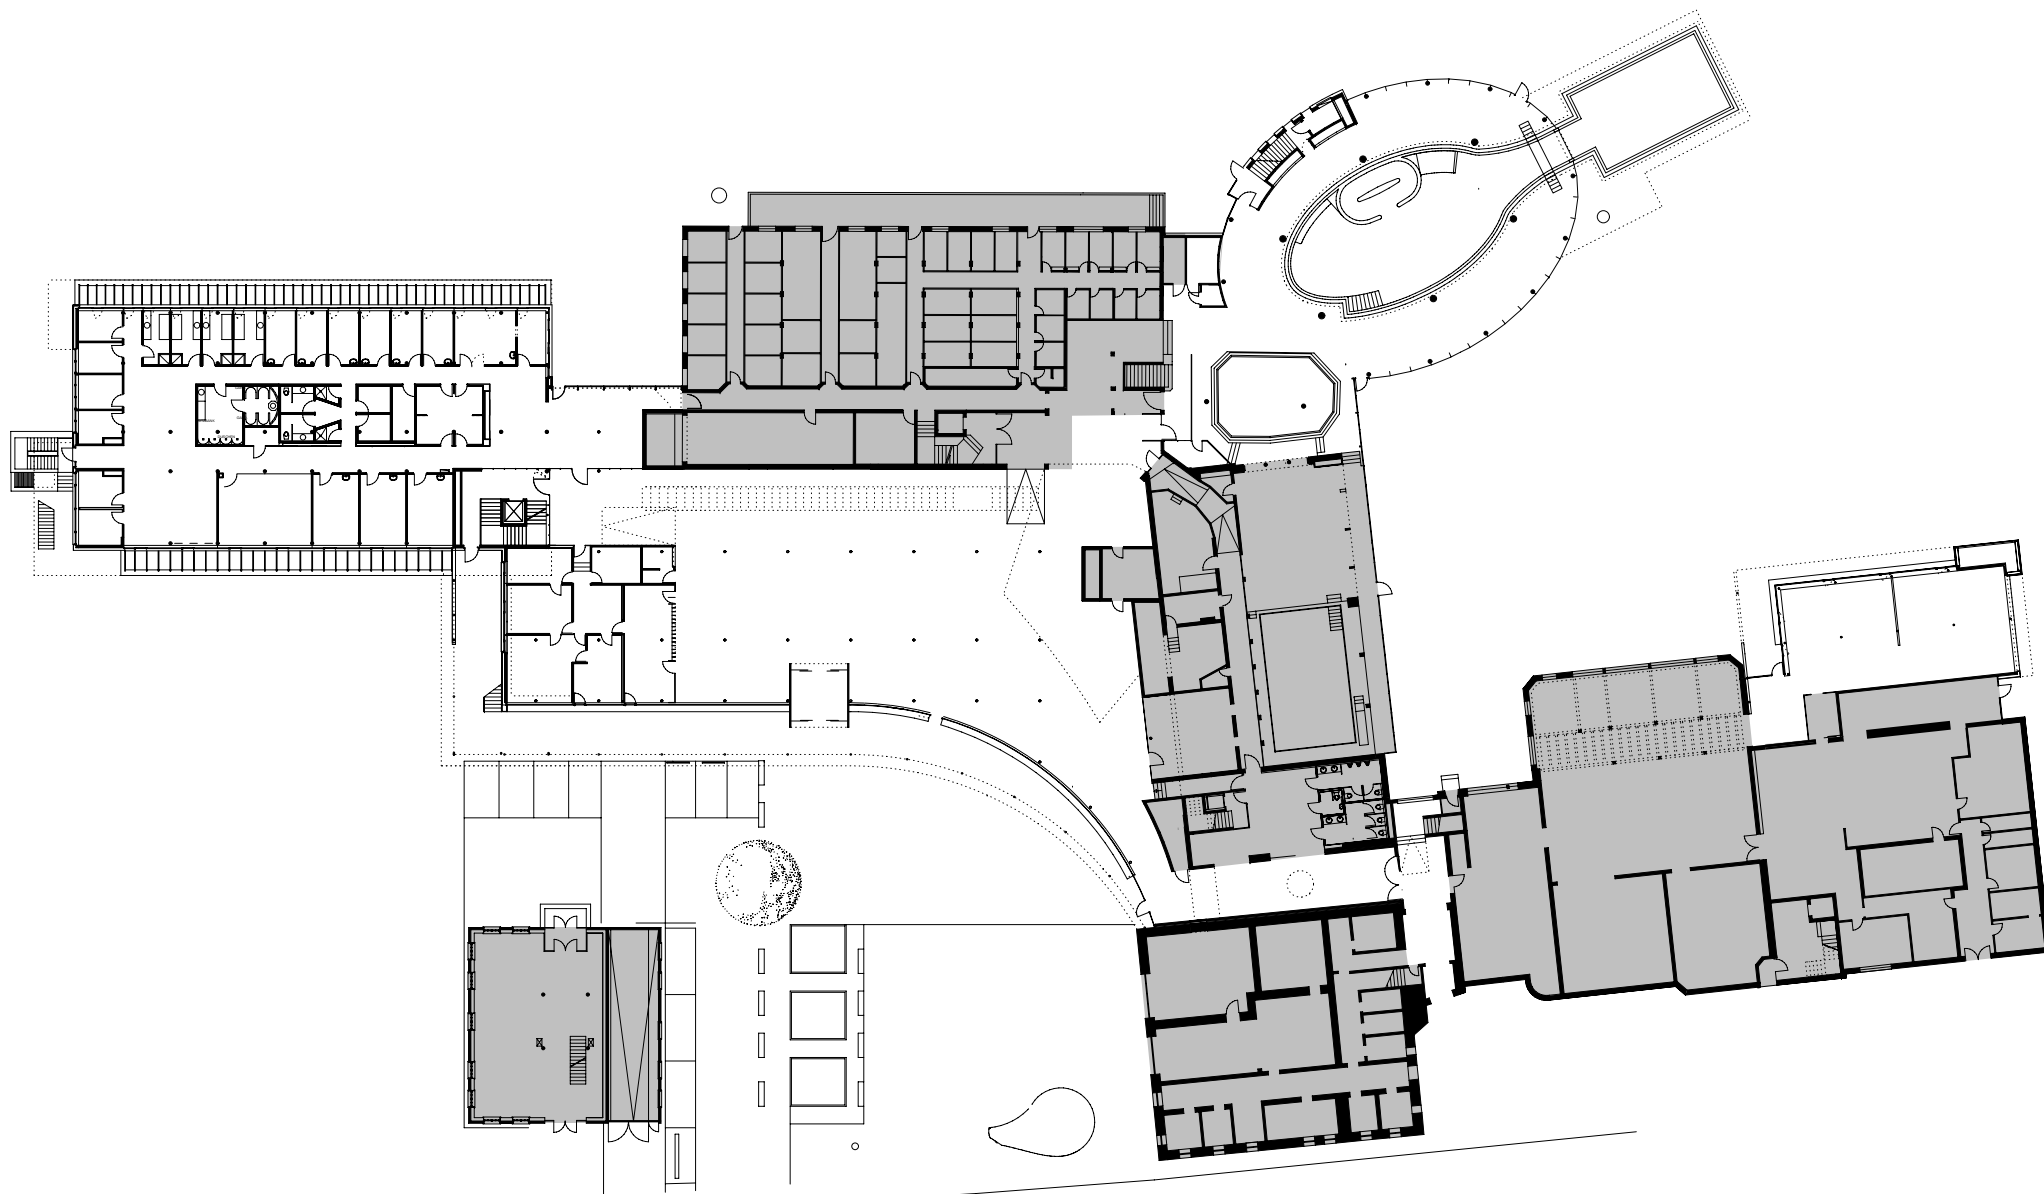

planung

DI HERMANN KAUFMANN

publikationsplan

plannummer cad

2_veröffentlichungen hk II / 842

planinhalt

ERDGESCHOSS M 600

anschrift

6858 SCHWARZACH SPORTPLATZWEG 5

T +43(0)5572/58174 F +43(0)5572/58013


E-MAIL office@archbuero.at

projektnummer archiv

368

projekt

ERWEITERUNG HOTEL BAD REUTHE, REUTHE

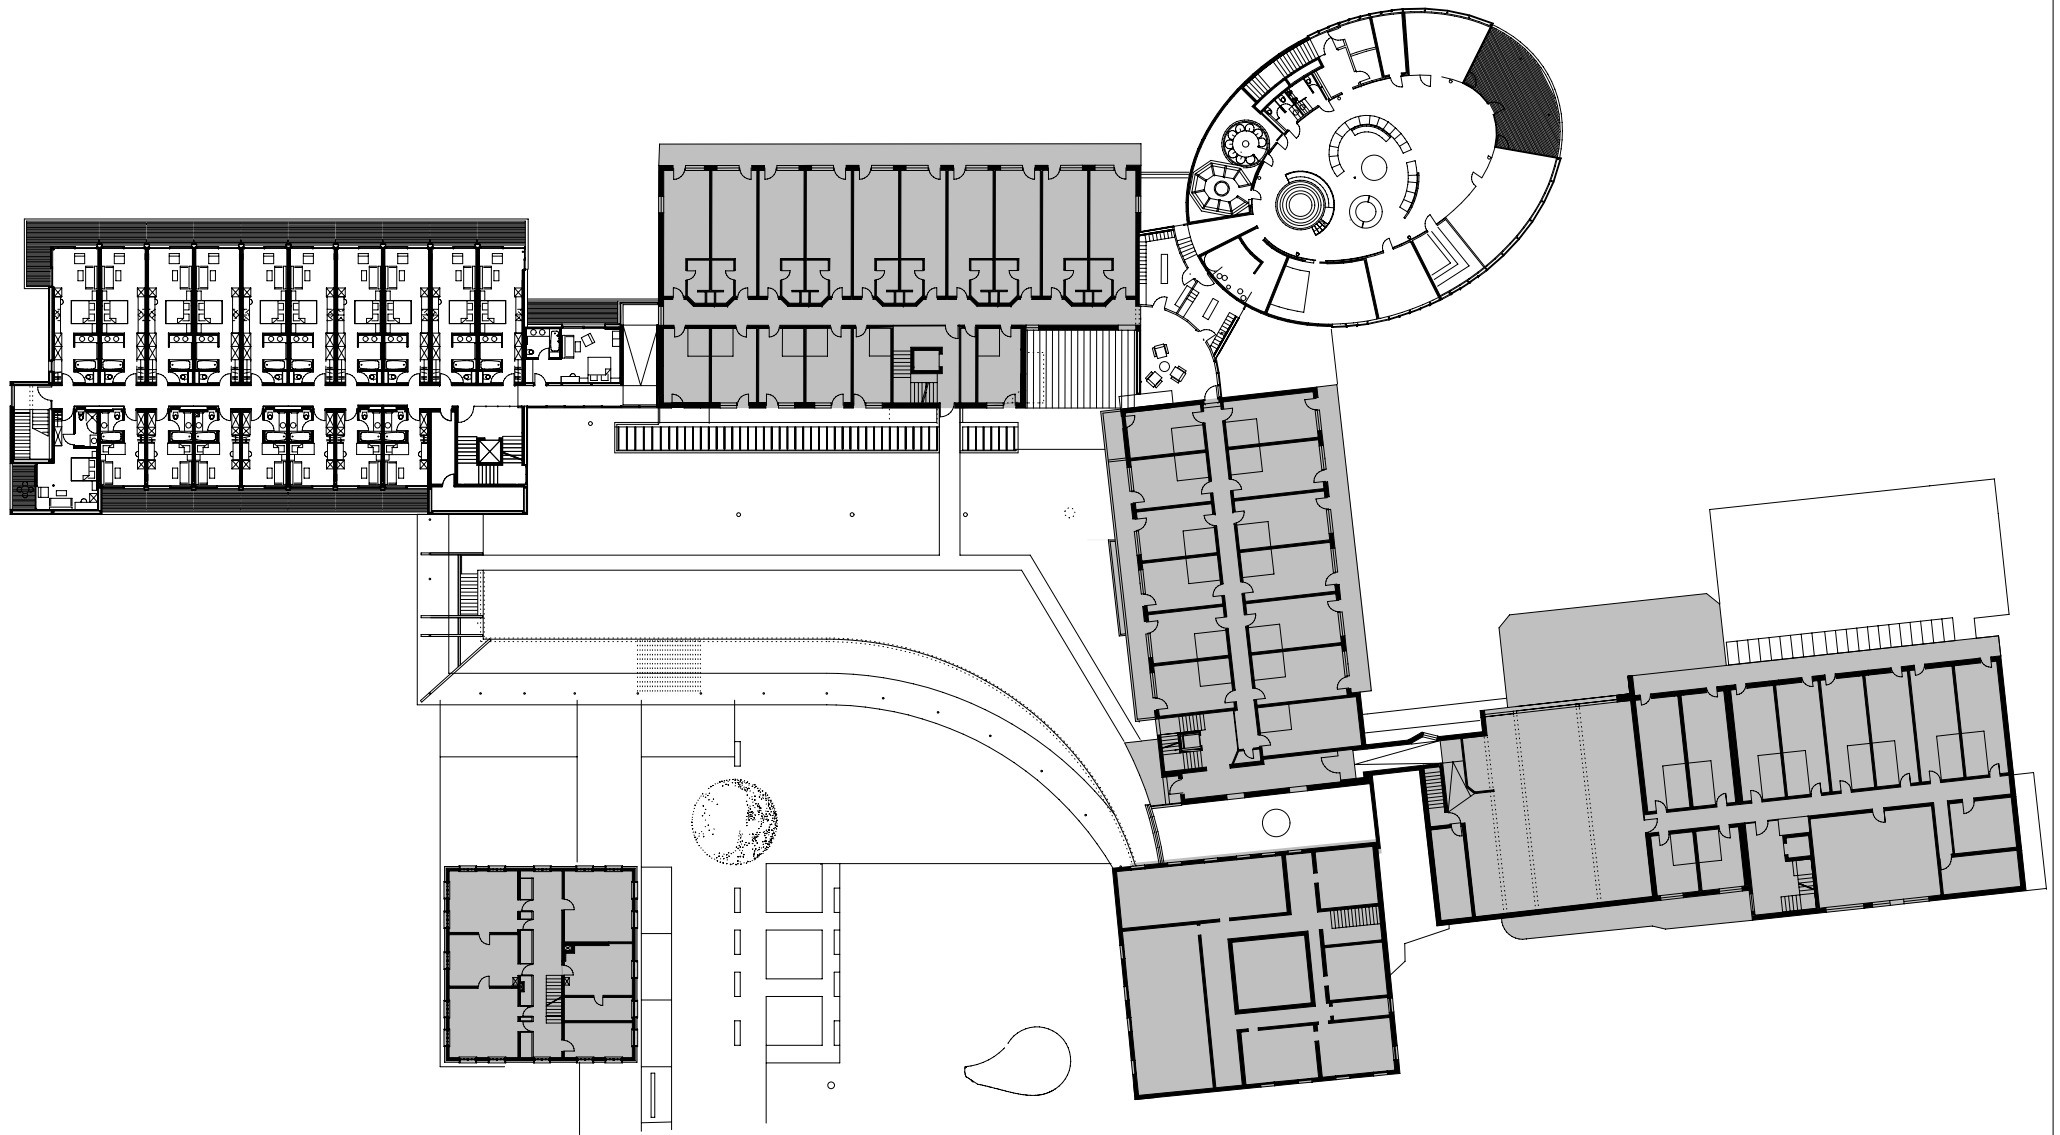

planung
DI HERMANN KAUFMANN

publikationsplan


plannummer cad
2_veröffentlichungen hk II / 846

planinhalt
OBERGESCHOSS MIT EINRICHTUNG M 600

anschrift
T +43(0)5572/58174 F +43(0)5572/58013
6858 SCHWARZACH SPORTPLATZWEG 5
E-MAIL office@archbuero.at

projektnummer archiv
368

projekt
ERWEITERUNG HOTEL BAD REUTHE, REUTHE

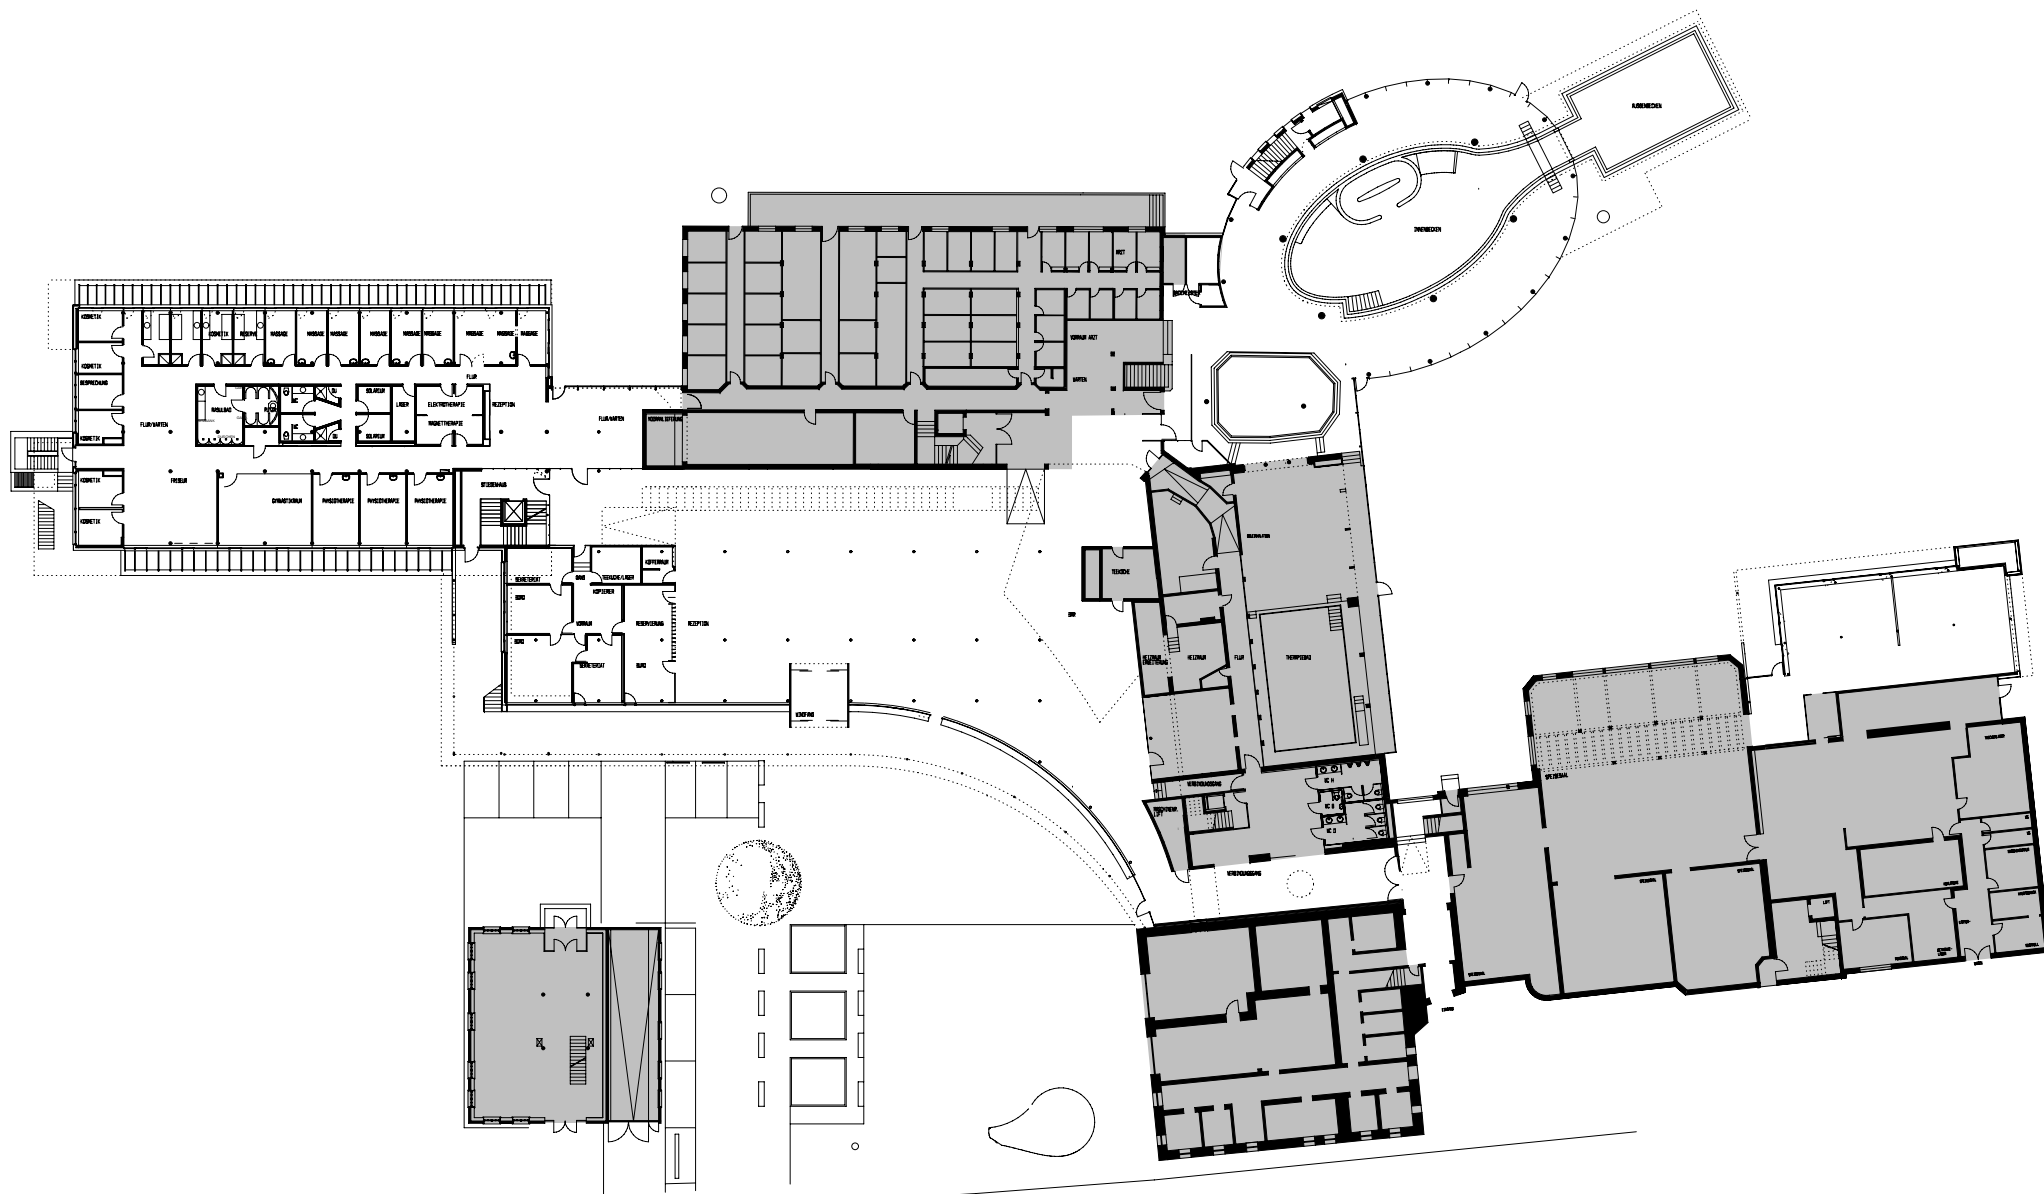

planung
DI HERMANN KAUFMANN

publikationsplan


plannummer cad
2_veröffentlichungen hk II / 843

planinhalt
ERDGESCHOSS MIT TEXT M 600

anschrift
T +43(0)5572/58174 F +43(0)5572/58013
6858 SCHWARZACH SPORTPLATZWEG 5
E-MAIL office@archbuero.at

projektnummer archiv
368

projekt
ERWEITERUNG HOTEL BAD REUTHE, REUTHE

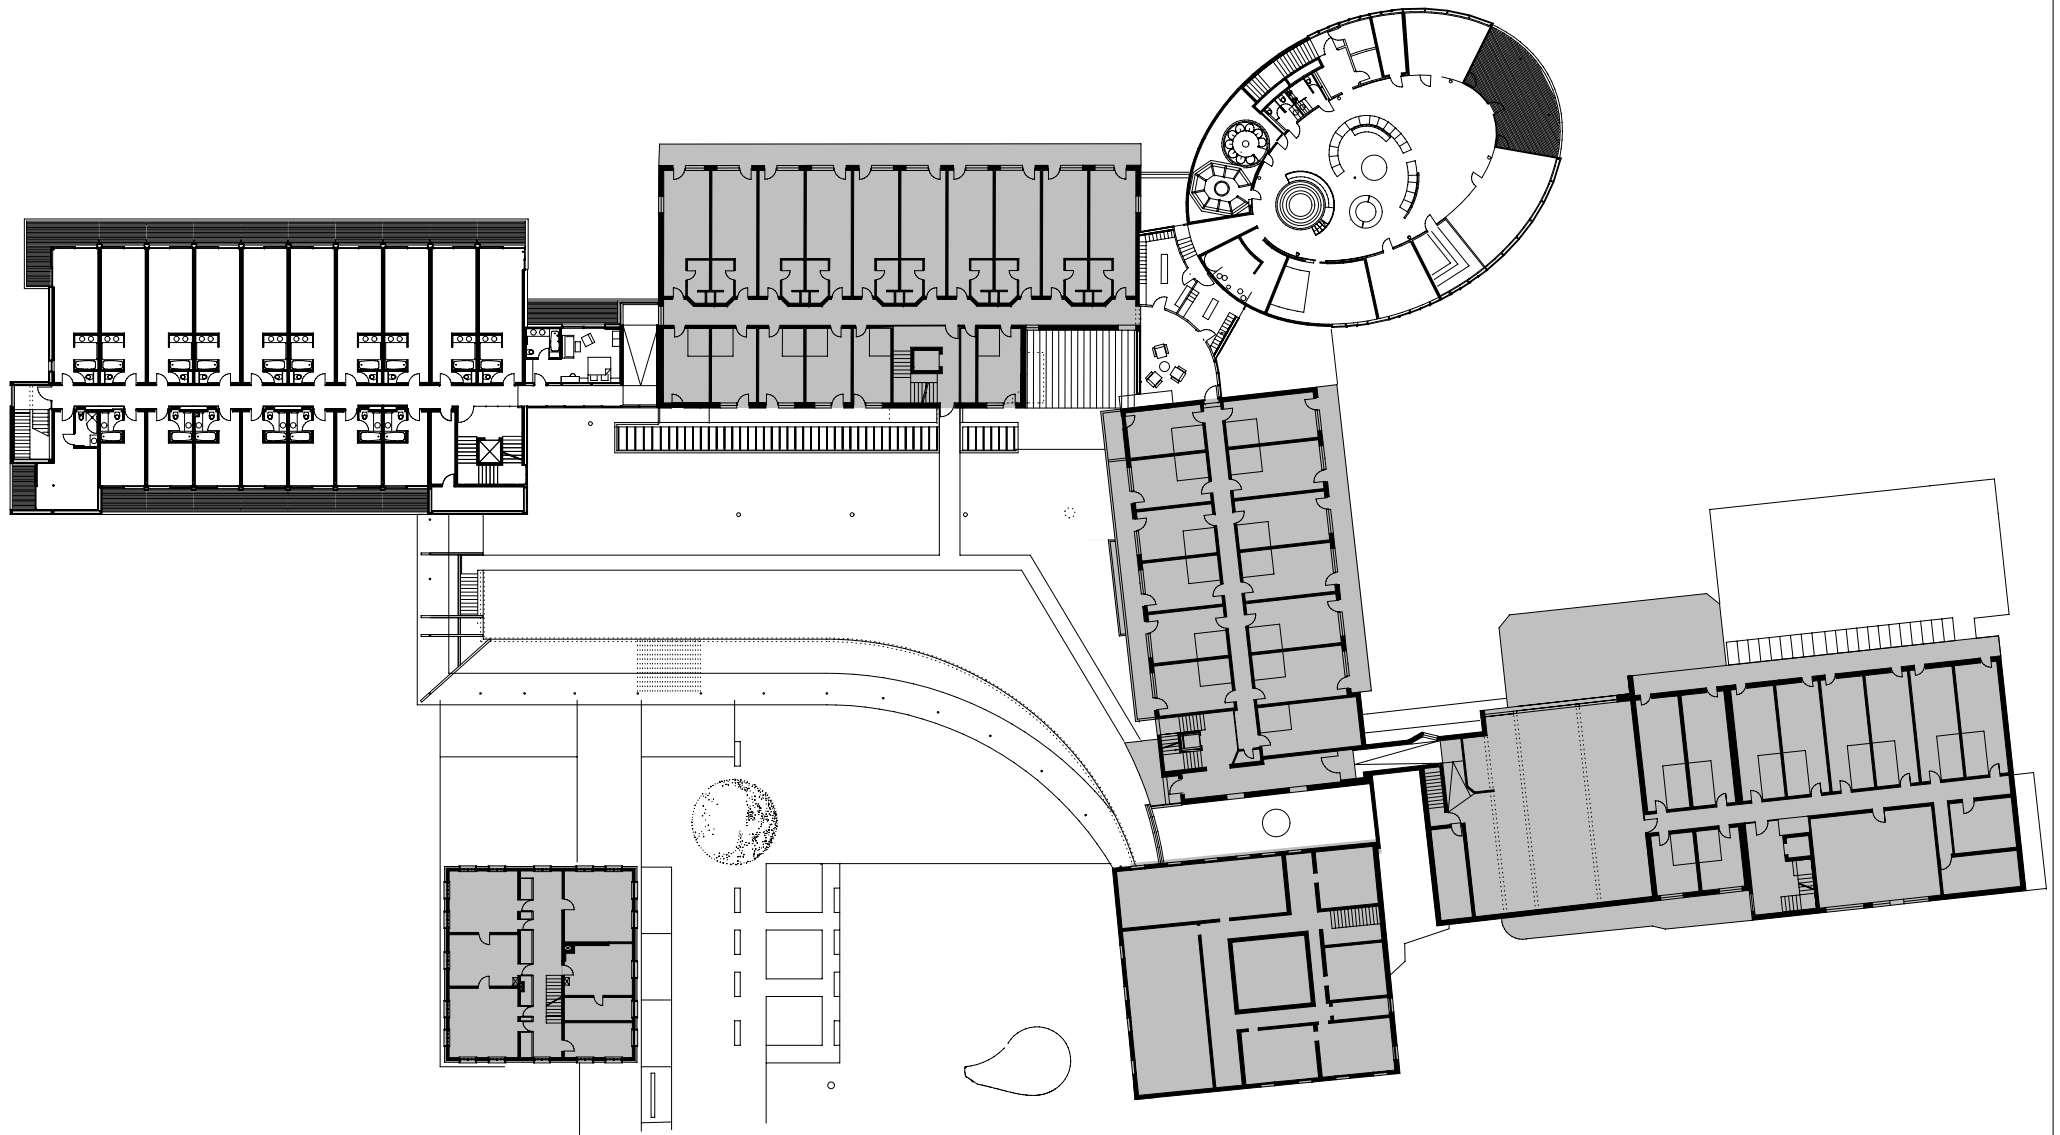

planung
DI HERMANN KAUFMANN

publikationsplan


plannummer cad
2_veröffentlichungen hk II / 845

planinhalt
OBERGESCHOSS M 600

anschrift
T +43(0)5572/58174 F +43(0)5572/58013
6858 SCHWARZACH SPORTPLATZWEG 5
E-MAIL office@archbuero.at

projektnummer archiv
368

projekt
ERWEITERUNG HOTEL BAD REUTHE, REUTHE

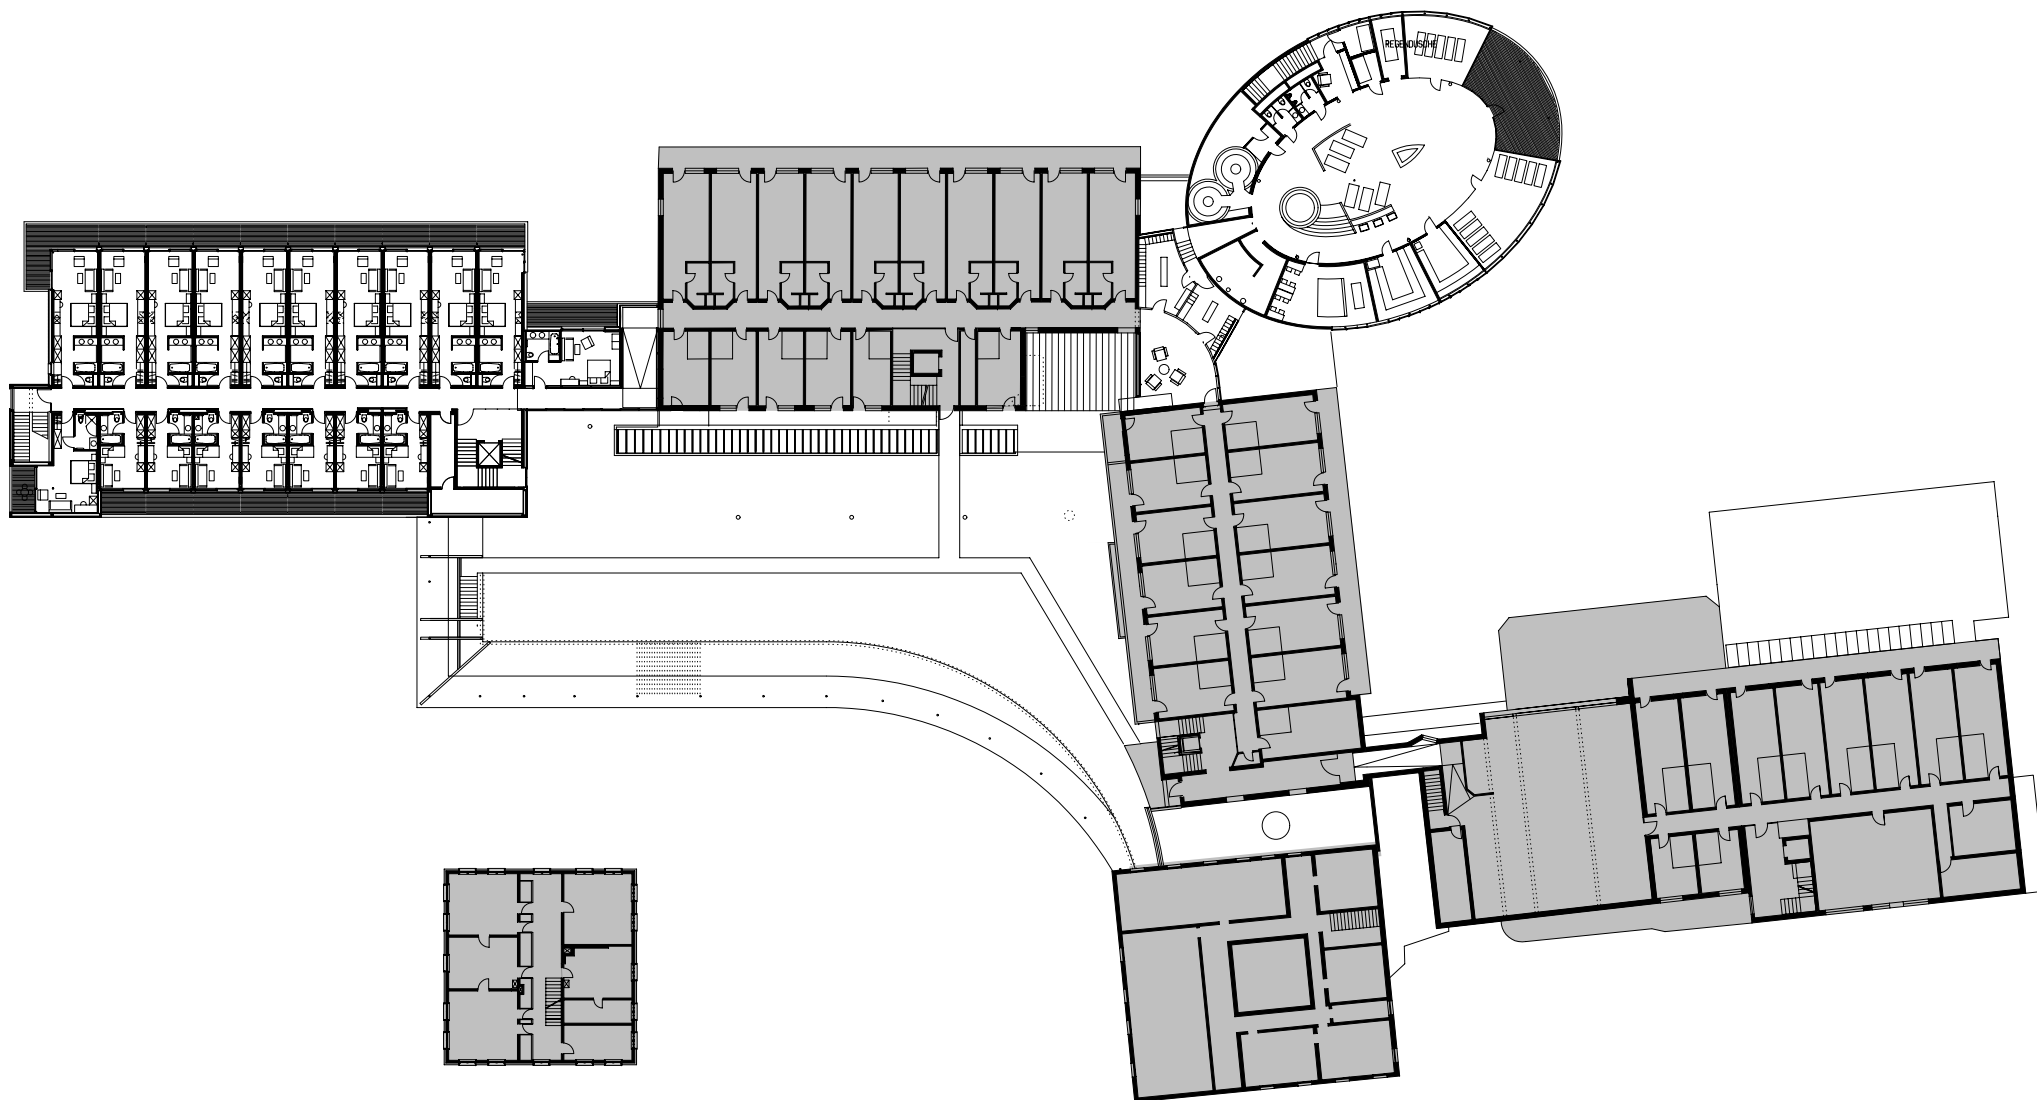

planung
DI HERMANN KAUFMANN

publikationsplan


plannummer cad
2_veröffentlichungen hk II / 846

planinhalt
OBERGESCHOSS MIT EINRICHTUNG M 600

anschrift
T +43(0)5572/58174 F +43(0)5572/58013
6858 SCHWARZACH SPORTPLATZWEG 5
E-MAIL office@archbuero.at

projektnummer archiv
368

projekt
ERWEITERUNG HOTEL BAD REUTHE, REUTHE

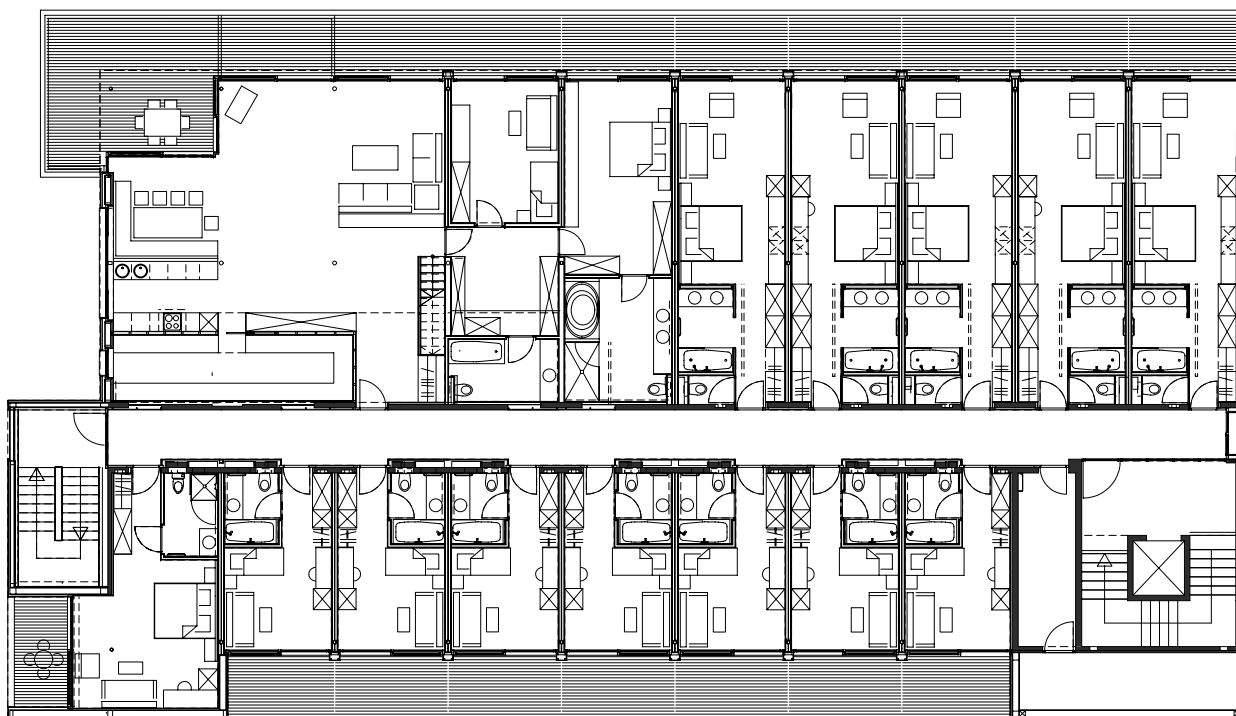

planung
DI HERMANN KAUFMANN

publikationsplan


plannummer cad
2_veröffentlichungen hk II / 847

planinhalt
3. OBERGESCHOSS M 250

anschrift
T +43(0)5572/58174 F +43(0)5572/58013
6858 SCHWARZACH SPORTPLATZWEG 5
E-MAIL office@archbuero.at

projektnummer archiv
368

projekt
ERWEITERUNG HOTEL BAD REUTHE, REUTHE

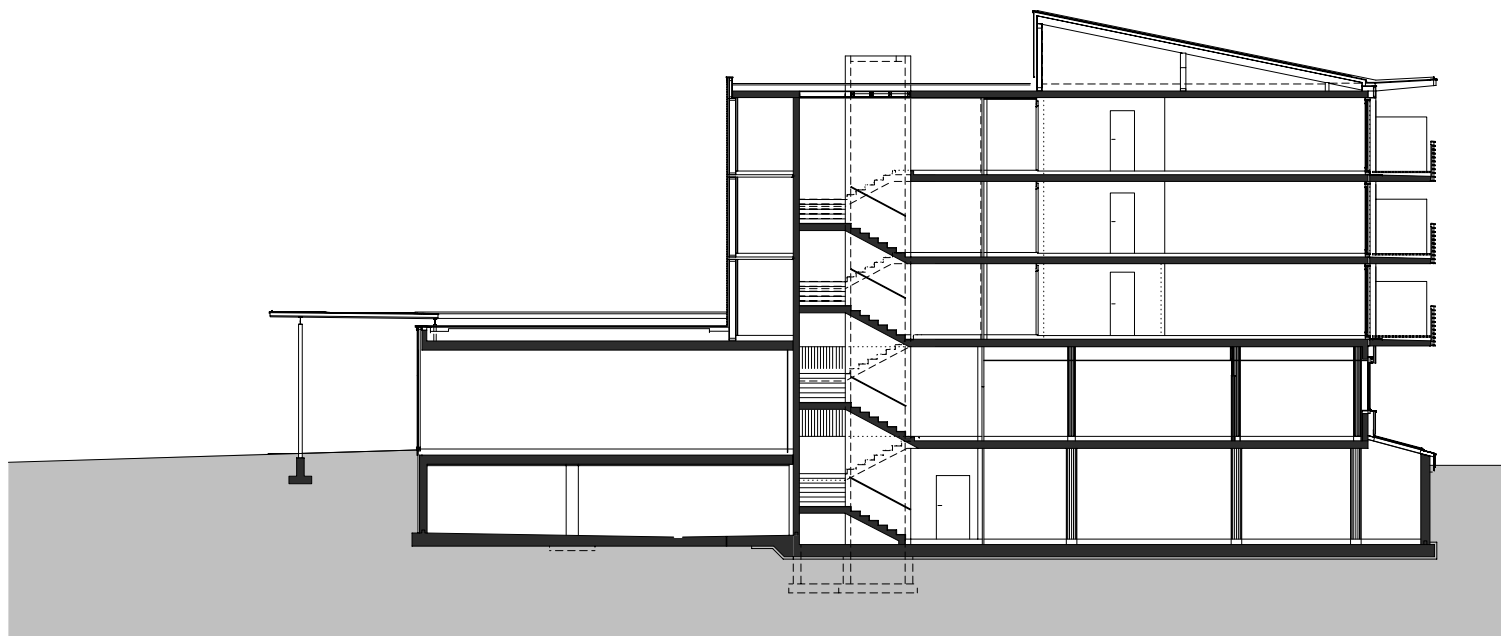

planung
DI HERMANN KAUFMANN

publikationsplan


plannummer cad
2_veröffentlichungen hk II / 852

planinhalt
QUERSCHNITT BETTENTRAKT M 1:250

anschrift
T +43(0)5572/58174 F +43(0)5572/58013
6858 SCHWARZACH SPORTPLATZWEG 5
E-MAIL office@archbuero.at

projektnummer archiv
368

projekt
ERWEITERUNG HOTEL BAD REUTHE, REUTHE

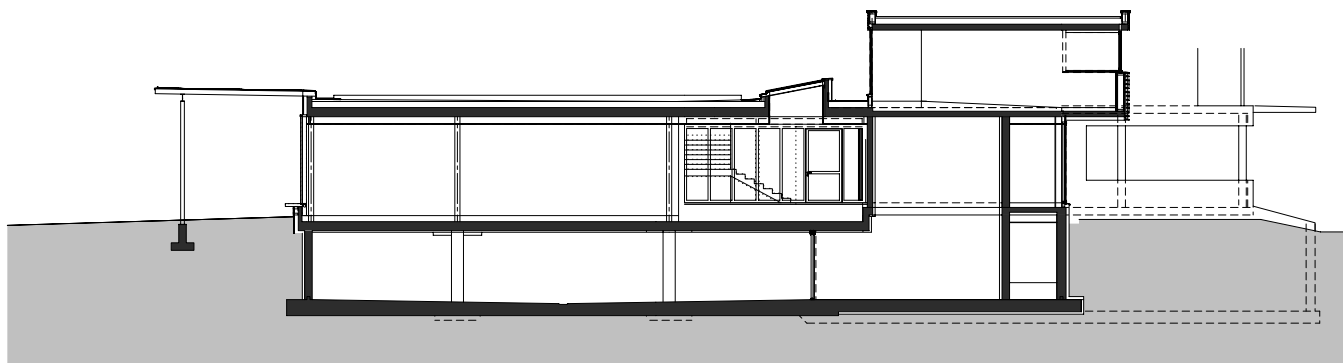

planung
DI HERMANN KAUFMANN

publikationsplan


plannummer cad
2_veröffentlichungen hk II / 851

planinhalt
QUERSCHNITT HOTELHALLE M 1:250

anschrift
T +43(0)5572/58174 F +43(0)5572/58013
6858 SCHWARZACH SPORTPLATZWEG 5
E-MAIL office@archbuero.at

projektnummer archiv
368

projekt
ERWEITERUNG HOTEL BAD REUTHE, REUTHE

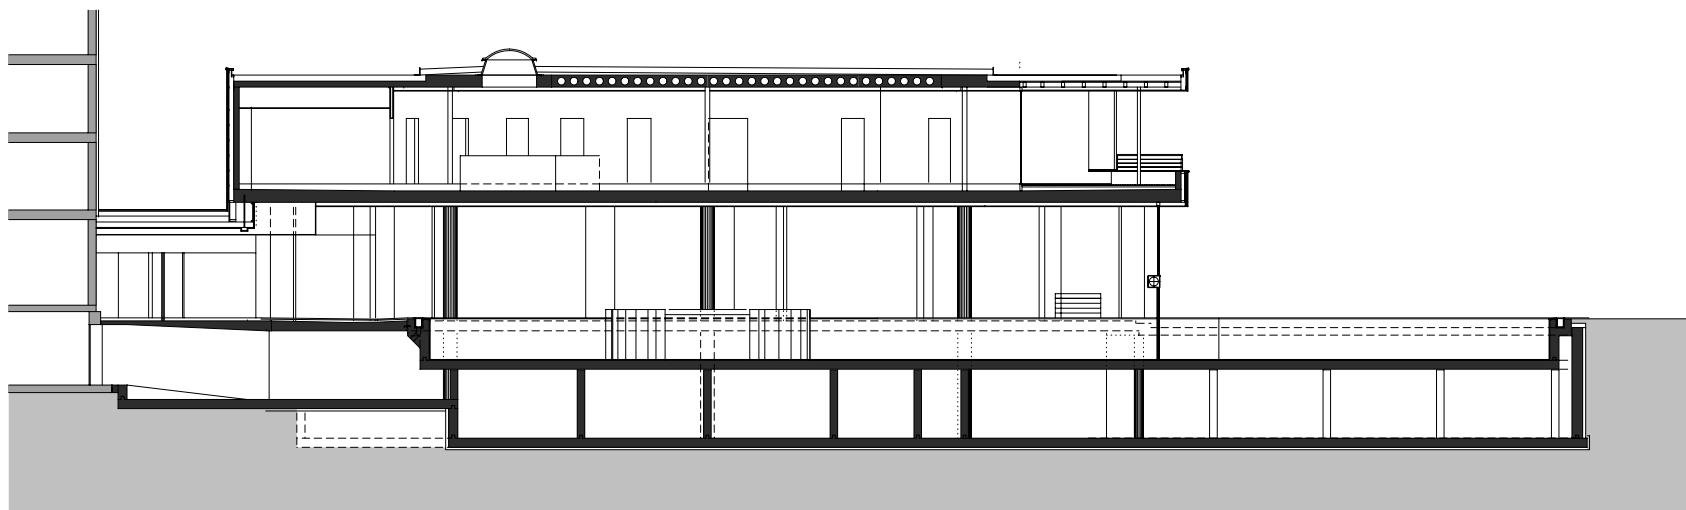

planung
DI HERMANN KAUFMANN

publikationsplan

plannummer cad
2_veröffentlichungen hk II / 853

planinhalt
LÄNGSSCHNITT HALLENBAD M 1:250

anschrift
T +43(0)5572/58174 F +43(0)5572/58013
6858 SCHWARZACH SPORTPLATZWEG 5
E-MAIL office@archbuero.at

projektnummer archiv
368

projekt
ERWEITERUNG HOTEL BAD REUTHE, REUTHE



planung
DI HERMANN KAUFMANN

publikationsplan

plannummer cad
2_veröffentlichungen hk II / 861

planinhalt
NORDANSICHT GESAMT M 1:600

anschrift
T +43(0)5572/58174 F +43(0)5572/58013
6858 SCHWARZACH SPORTPLATZWEG 5
E-MAIL office@archbuero.at

projektnummer archiv
368

projekt
ERWEITERUNG HOTEL BAD REUTHE, REUTHE



planung
DI HERMANN KAUFMANN

publikationsplan



plannummer cad
2_veröffentlichungen hk II / 862

planinhalt
SÜDANSICHT GESAMT M 1:600

anschrift
T +43(0)5572/58174 F +43(0)5572/58013
6858 SCHWARZACH SPORTPLATZWEG 5
E-MAIL office@archbuero.at

projektnummer archiv
368

projekt
ERWEITERUNG HOTEL BAD REUTHE, REUTHE

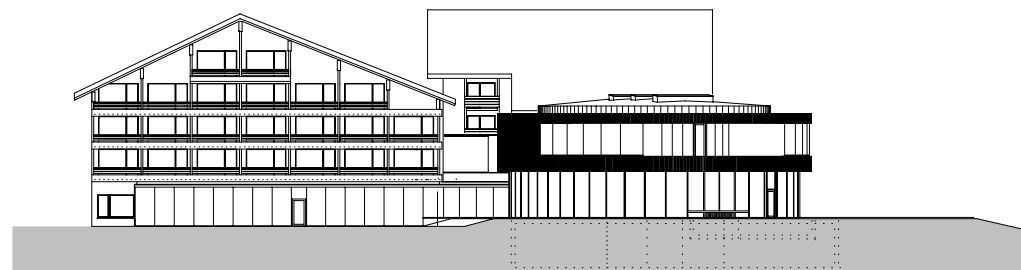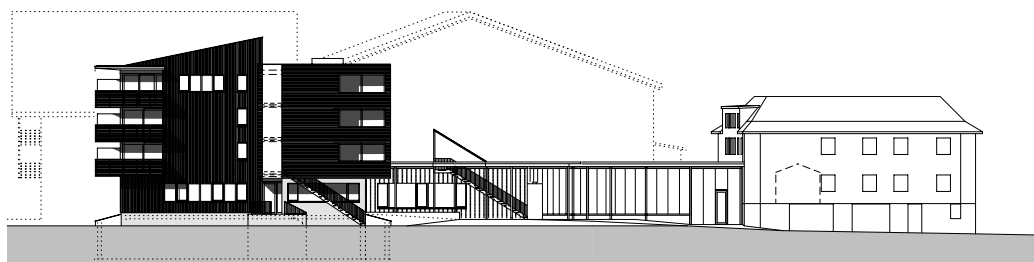

planung
DI HERMANN KAUFMANN

publikationsplan

plannummer cad
2_veröffentlichungen hk II / 863

planinhalt
WEST UND OSTANSICHT GESAMT M 1:600


anschrift
T +43(0)5572/58174 F +43(0)5572/58013
6858 SCHWARZACH SPORTPLATZWEG 5
E-MAIL office@archbuero.at

projektnummer archiv
368

projekt
ERWEITERUNG HOTEL BAD REUTHE, REUTHE



planung DI HERMANN KAUFMANN	publikationsplan	plannummer cad 2_veröffentlichungen hk II / 859	planinhalt NORDANSICHT BETTENTRAKT M 1:400
anschrift T +43(0)5572/58174 F +43(0)5572/58013 E-MAIL office@archbuero.at	6858 SCHWARZACH SPORTPLATZWEG 5	projektnummer archiv 368	projekt ERWEITERUNG HOTEL BAD REUTHE, REUTHE

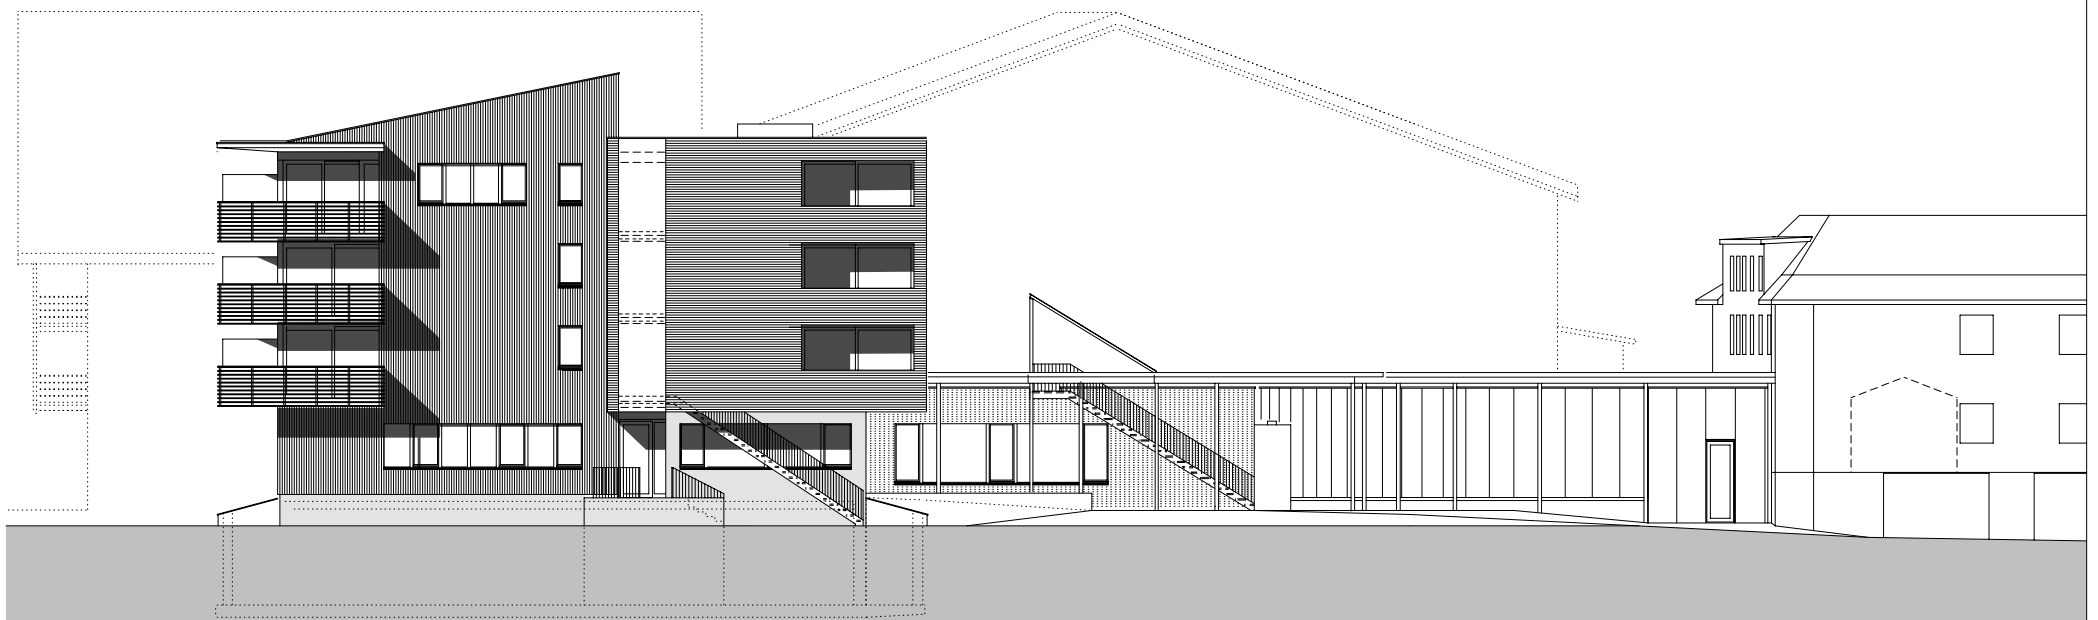

planung
DI HERMANN KAUFMANN

publikationsplan

plannummer cad
2_veröffentlichungen hk II / 858

planinhalt
OSTANSICHT BETTENTRAKT M 1:250


anschrift
T +43(0)5572/58174 F +43(0)5572/58013
6858 SCHWARZACH SPORTPLATZWEG 5
E-MAIL office@archbuero.at

projektnummer archiv
368

projekt
ERWEITERUNG HOTEL BAD REUTHE, REUTHE



planung DI HERMANN KAUFMANN	publikationsplan	plannummer cad 2_veröffentlichungen hk II / 857	planinhalt SÜDANSICHT BETTENTRAKT M 1:250
anschrift T +43(0)5572/58174 F +43(0)5572/58013 6858 SCHWARZACH SPORTPLATZWEG 5 E-MAIL office@archbuero.at		projektnummer archiv 368	projekt ERWEITERUNG HOTEL BAD REUTHE, REUTHE

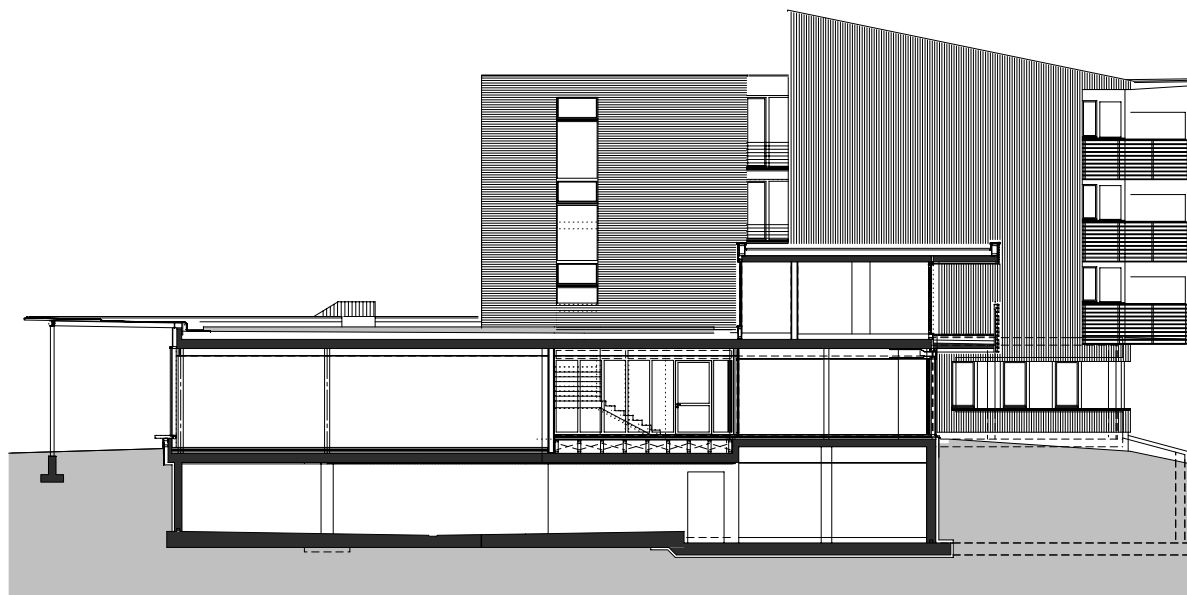

planung
DI HERMANN KAUFMANN

publikationsplan


plannummer cad
2_veröffentlichungen hk II / 860

planinhalt
WESTANSICHT BETTENTRAKT M 1:250

anschrift
T +43(0)5572/58174 F +43(0)5572/58013
6858 SCHWARZACH SPORTPLATZWEG 5
E-MAIL office@archbuero.at

projektnummer archiv
368

projekt
ERWEITERUNG HOTEL BAD REUTHE, REUTHE

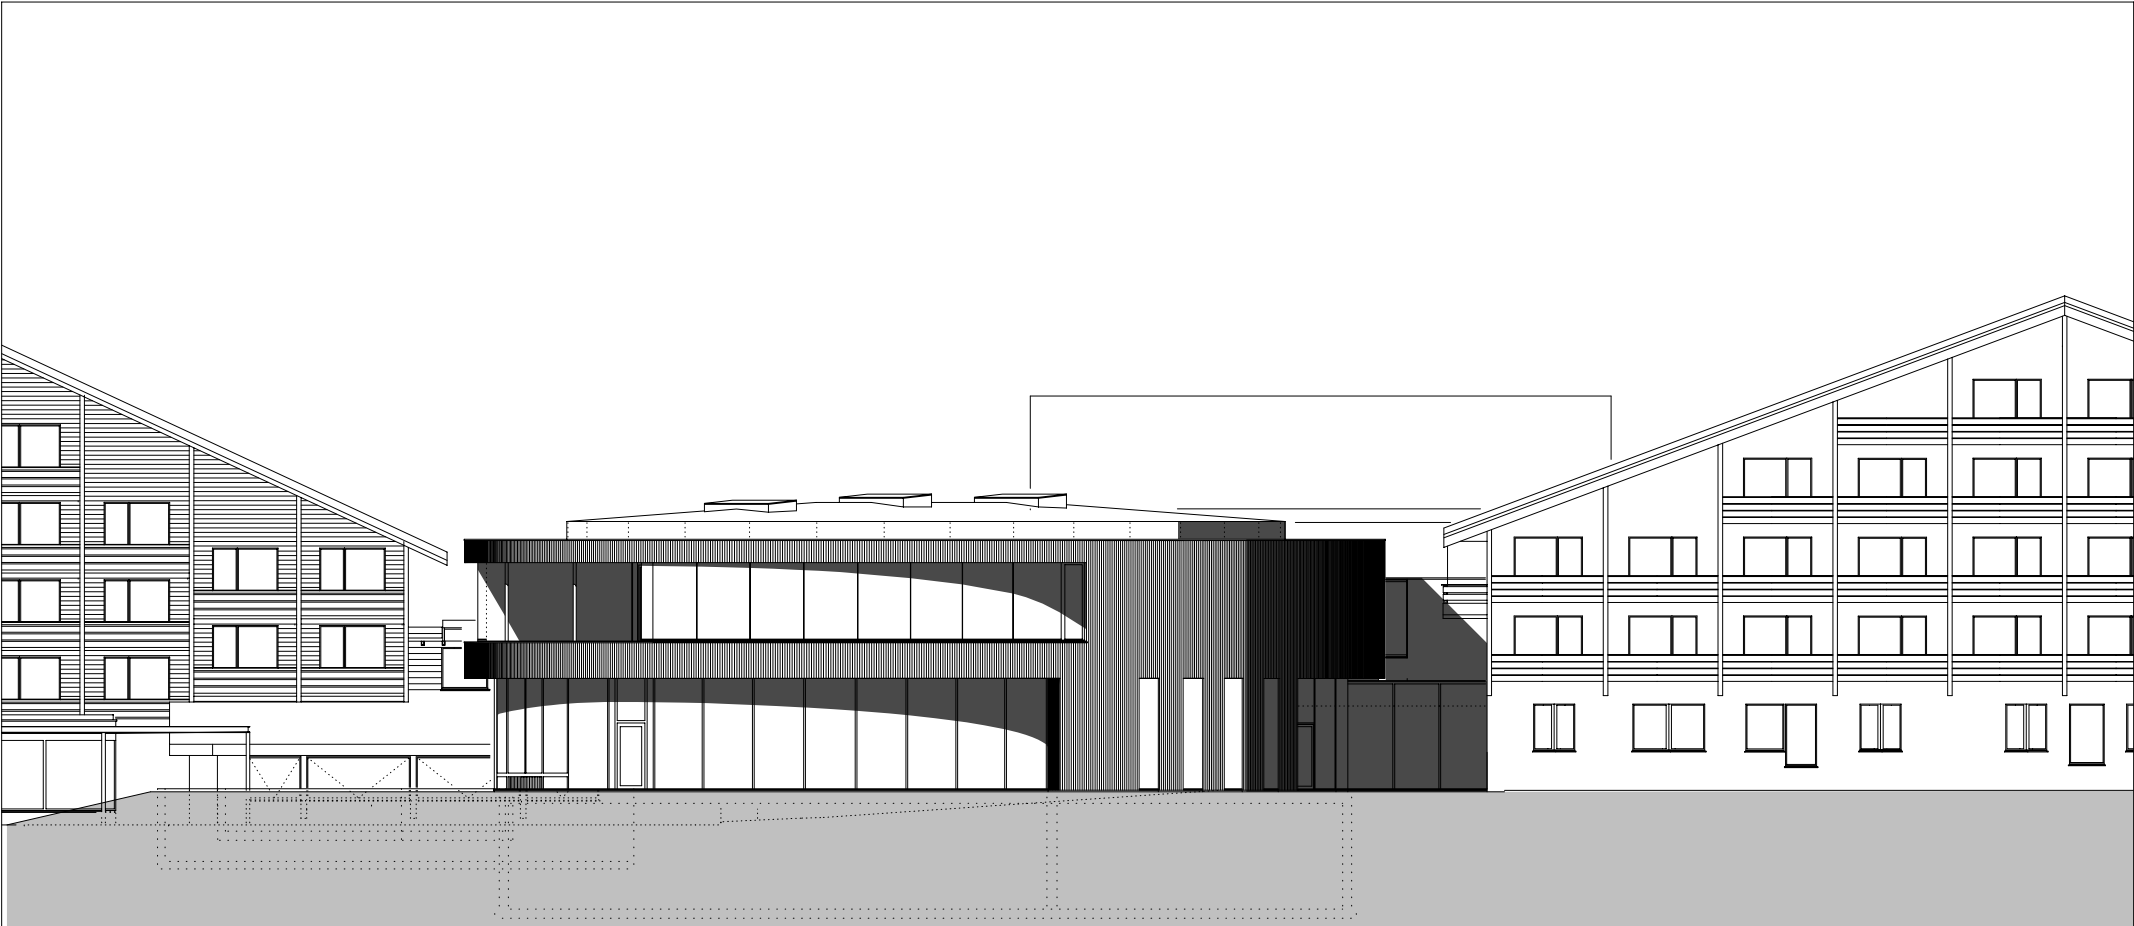

planung
DI HERMANN KAUFMANN

publikationsplan


plannummer cad
2_veröffentlichungen hk II / 856

planinhalt
SÜDANSICHT HALLENBAD M 1:250

anschrift
T +43(0)5572/58174 F +43(0)5572/58013
6858 SCHWARZACH SPORTPLATZWEG 5
E-MAIL office@archbuero.at

projektnummer archiv
368

projekt
ERWEITERUNG HOTEL BAD REUTHE, REUTHE

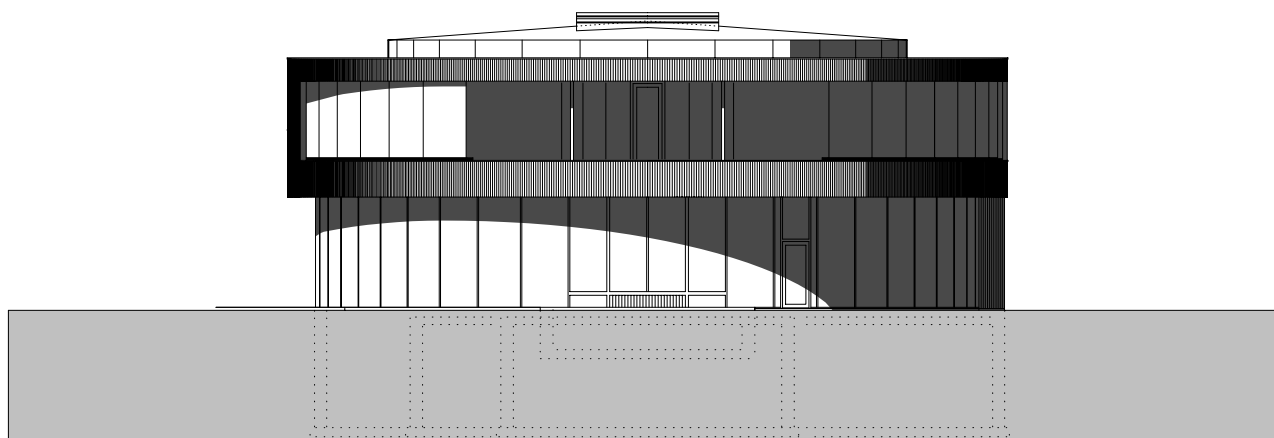

planung
DI HERMANN KAUFMANN

publikationsplan


plannummer cad
2_veröffentlichungen hk II / 855

planinhalt
SÜDWESTANSICHT HALLENBAD M 1:250

anschrift
T +43(0)5572/58174 F +43(0)5572/58013
6858 SCHWARZACH SPORTPLATZWEG 5
E-MAIL office@archbuero.at

projektnummer archiv
368

projekt
ERWEITERUNG HOTEL BAD REUTHE, REUTHE

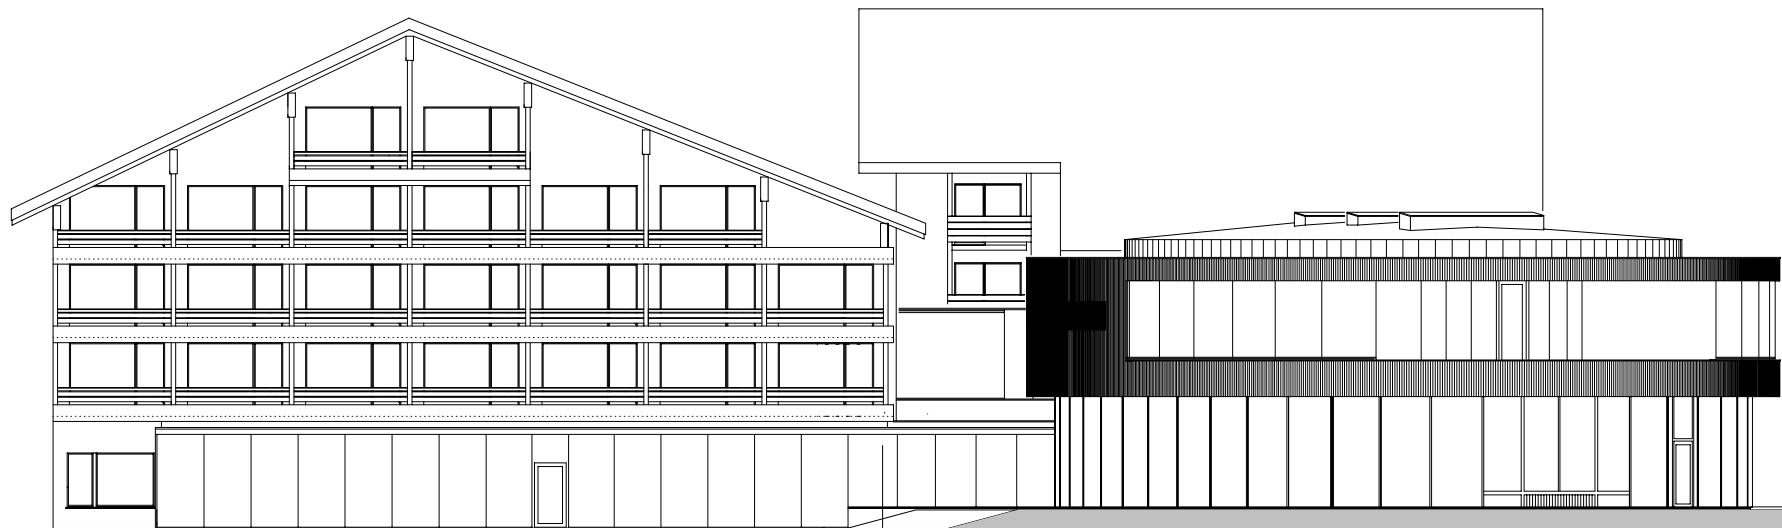

planung
DI HERMANN KAUFMANN

publikationsplan

plannummer cad
2_veröffentlichungen hk II / 854

planinhalt
WESTANSICHT HALLENBAD M 1:250

anschrift
T +43(0)5572/58174 F +43(0)5572/58013
6858 SCHWARZACH SPORTPLATZWEG 5
E-MAIL office@archbuero.at

projektnummer archiv
368

projekt
ERWEITERUNG HOTEL BAD REUTHE, REUTHE