



planung
DI HERMANN KAUFMANN

publikationsplan

plannummer cad
2_veröffentlichungen hk II / 360


planinhalt
LAGE M 2000

anschrift
T +43(0)5572/58174 F +43(0)5572/58013

6858 SCHWARZACH SPORTPLATZWEG 5
E-MAIL office@archbuero.at

projektnummer archiv
279

projekt
FAHRRADBRÜCKE, GAISSAU

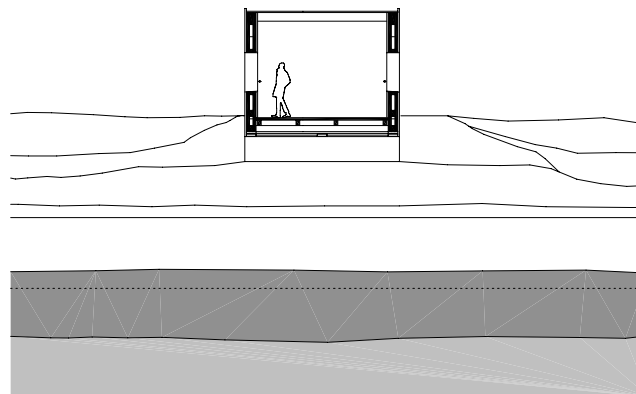

planung
DI HERMANN KAUFMANN

publikationsplan


plannummer cad
2_veröffentlichungen hk II / 364

planinhalt
QUERSCHNITT M 250

anschrift
T +43(0)5572/58174 F +43(0)5572/58013
6858 SCHWARZACH SPORTPLATZWEG 5
E-MAIL office@archbuero.at

projektnummer archiv
279

projekt
FAHRRADBRÜCKE, GAISSAU

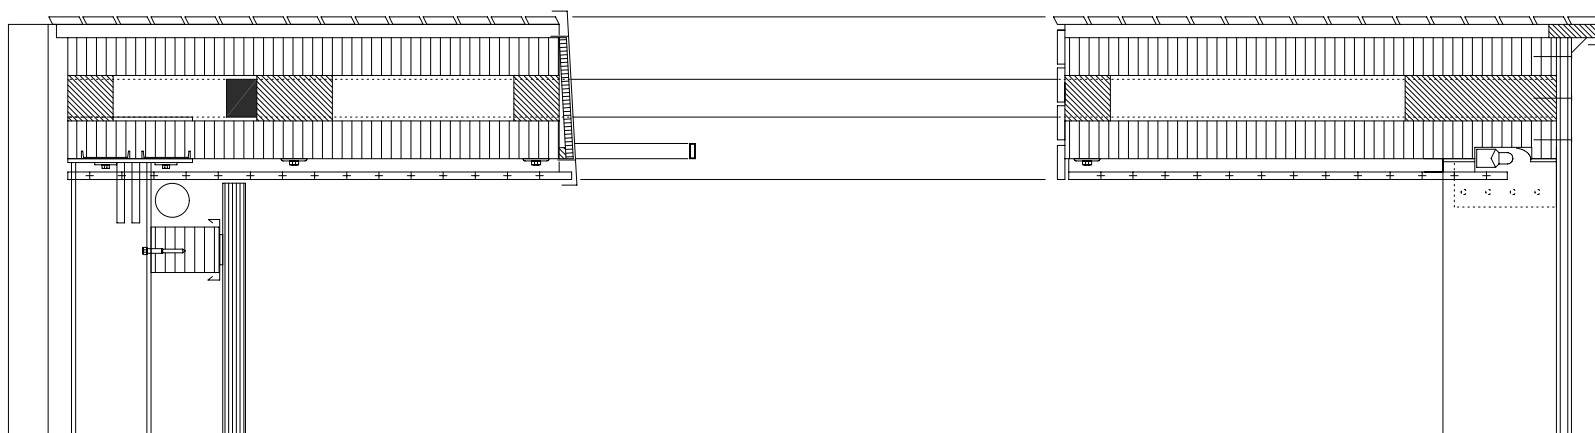

planung
DI HERMANN KAUFMANN

publikationsplan


plannummer cad
2_veröffentlichungen hk II / 365

planinhalt
DETAIL QUERSCHNITT M 20

anschrift
T +43(0)5572/58174 F +43(0)5572/58013
6858 SCHWARZACH SPORTPLATZWEG 5
E-MAIL office@archbuero.at

projektnummer archiv
279

projekt
FAHRRADBRÜCKE, GAISSAU

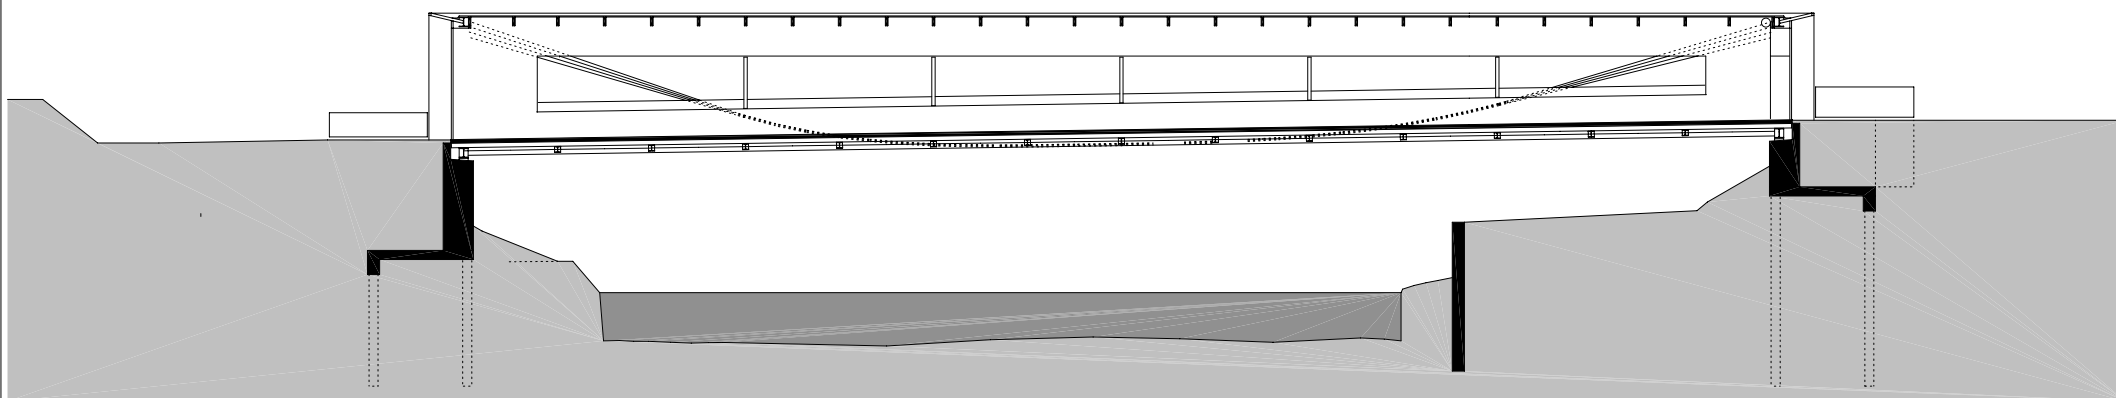

planung
DI HERMANN KAUFMANN

publikationsplan


plannummer cad
2_veröffentlichungen hk II / 362

planinhalt
LÄNGSSCHNITT M 250

anschrift
T +43(0)5572/58174 F +43(0)5572/58013
6858 SCHWARZACH SPORTPLATZWEG 5
E-MAIL office@archbuero.at

projektnummer archiv
279

projekt
FAHRRADBRÜCKE, GAISSAU

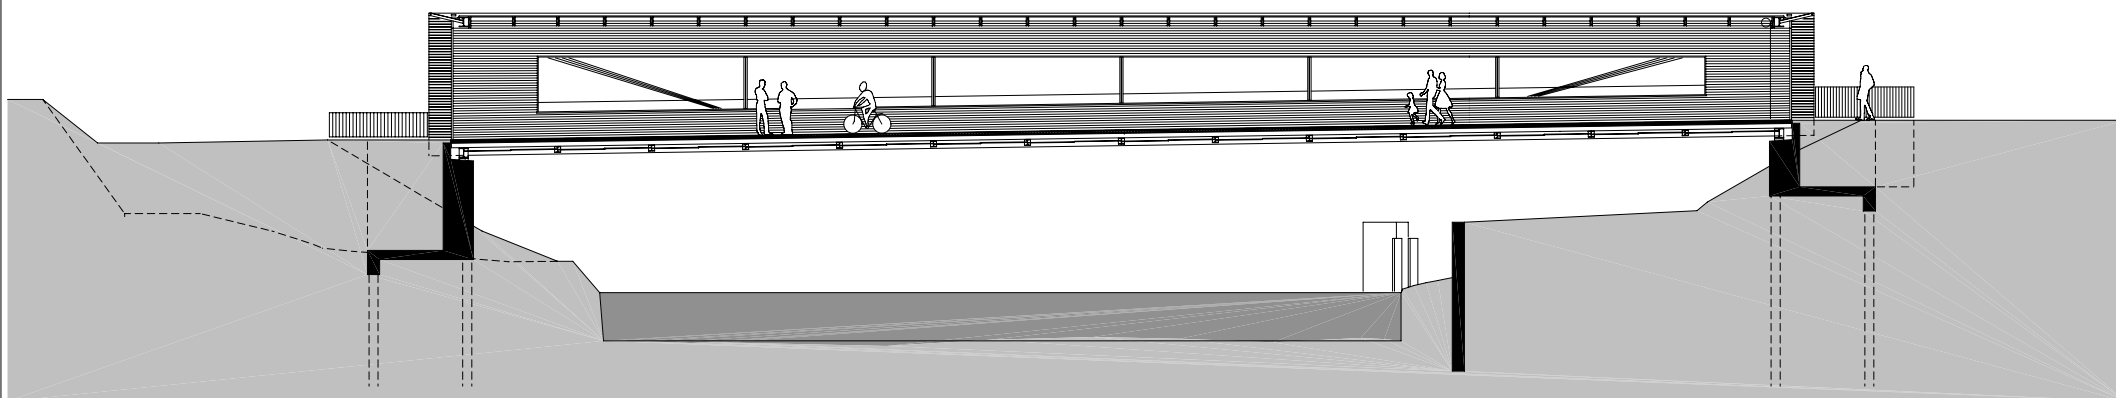

planung
DI HERMANN KAUFMANN


publikationsplan

plannummer cad
2_veröffentlichungen hk II / 363


planinhalt
LÄNGSSCHNITT MIT ANSICHT M 250

anschrift
T +43(0)5572/58174 F +43(0)5572/58013
6858 SCHWARZACH SPORTPLATZWEG 5
E-MAIL office@archbuero.at

projekt
FAHRRADBRÜCKE, GAISSAU
279

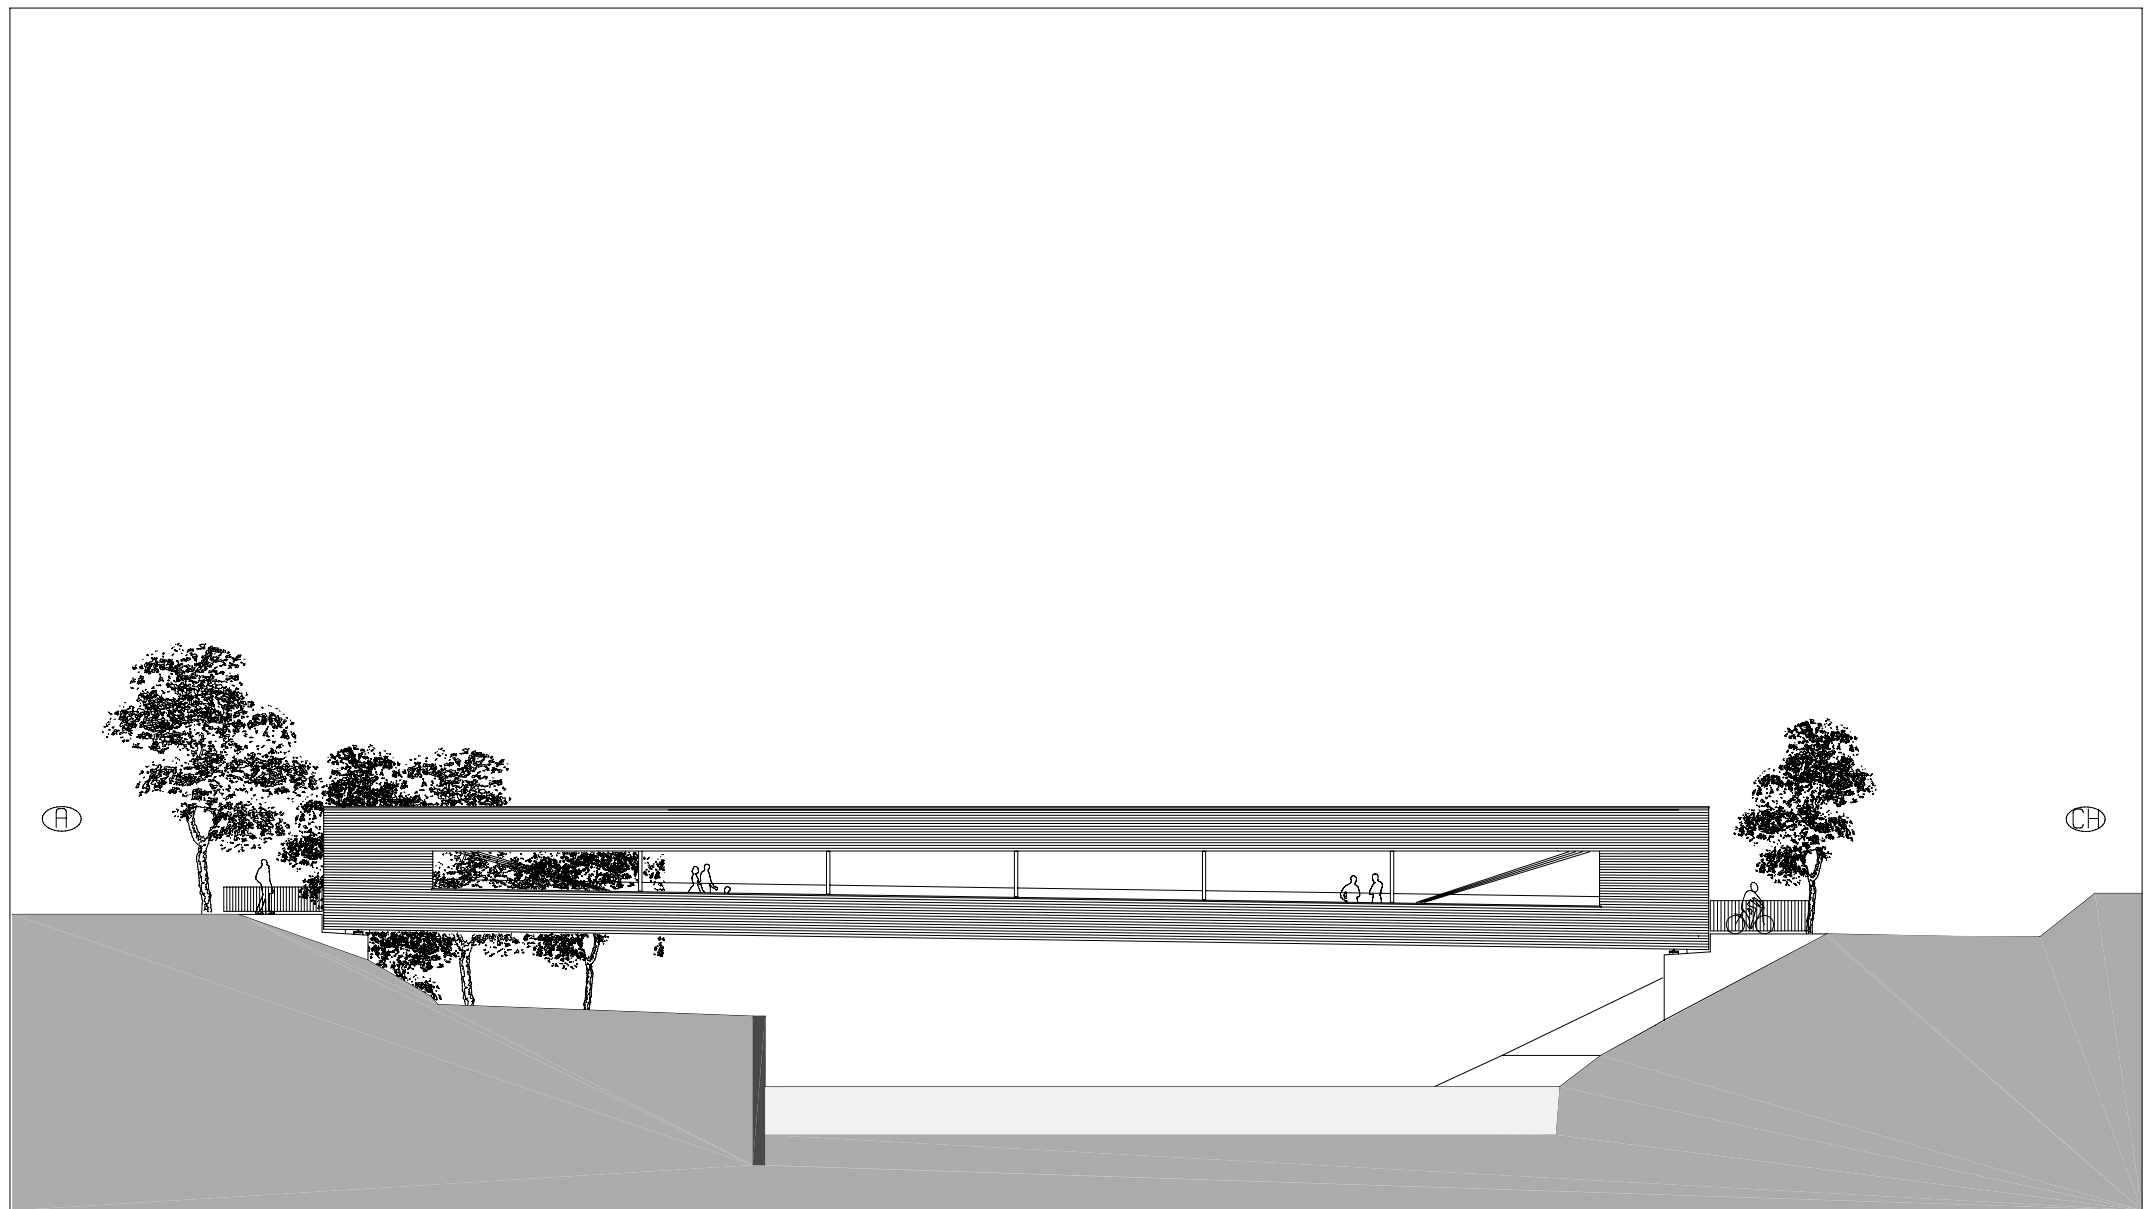

planung DI HERMANN KAUFMANN	publikationsplan	plannummer cad 2_veröffentlichungen hk II / 369	planinhalt NORDANSICHT M 250
anschrift T +43(0)5572/58174 F +43(0)5572/58013 6858 SCHWARZACH SPORTPLATZWEG 5 E-MAIL office@archbuero.at	projektnummer archiv 279	projekt FAHRRADBRÜCKE, GAISSAU	

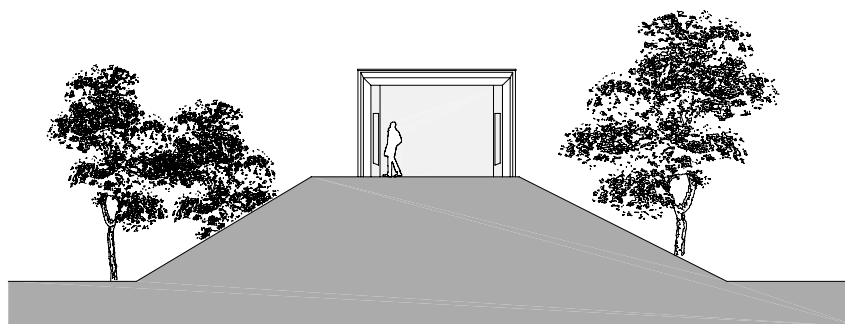

planung
DI HERMANN KAUFMANN

publikationsplan


plannummer cad
2_veröffentlichungen hk II / 370

planinhalt
OSTANSICHT M 250

anschrift
T +43(0)5572/58174 F +43(0)5572/58013
6858 SCHWARZACH SPORTPLATZWEG 5
E-MAIL office@archbuero.at

projektnummer archiv
279

projekt
FAHRRADBRÜCKE, GAISSAU

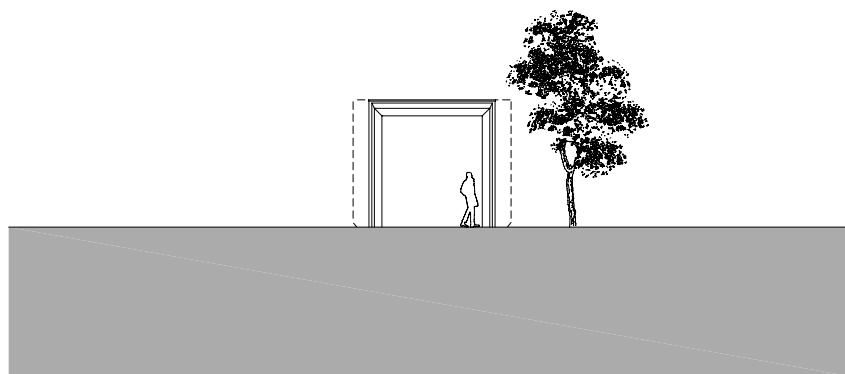

planung
DI HERMANN KAUFMANN

publikationsplan


plannummer cad
2_veröffentlichungen hk II / 371

planinhalt
WESTANSICHT M 250

anschrift
T +43(0)5572/58174 F +43(0)5572/58013
6858 SCHWARZACH SPORTPLATZWEG 5
E-MAIL office@archbuero.at

projektnummer archiv
279

projekt
FAHRRADBRÜCKE, GAISSAU

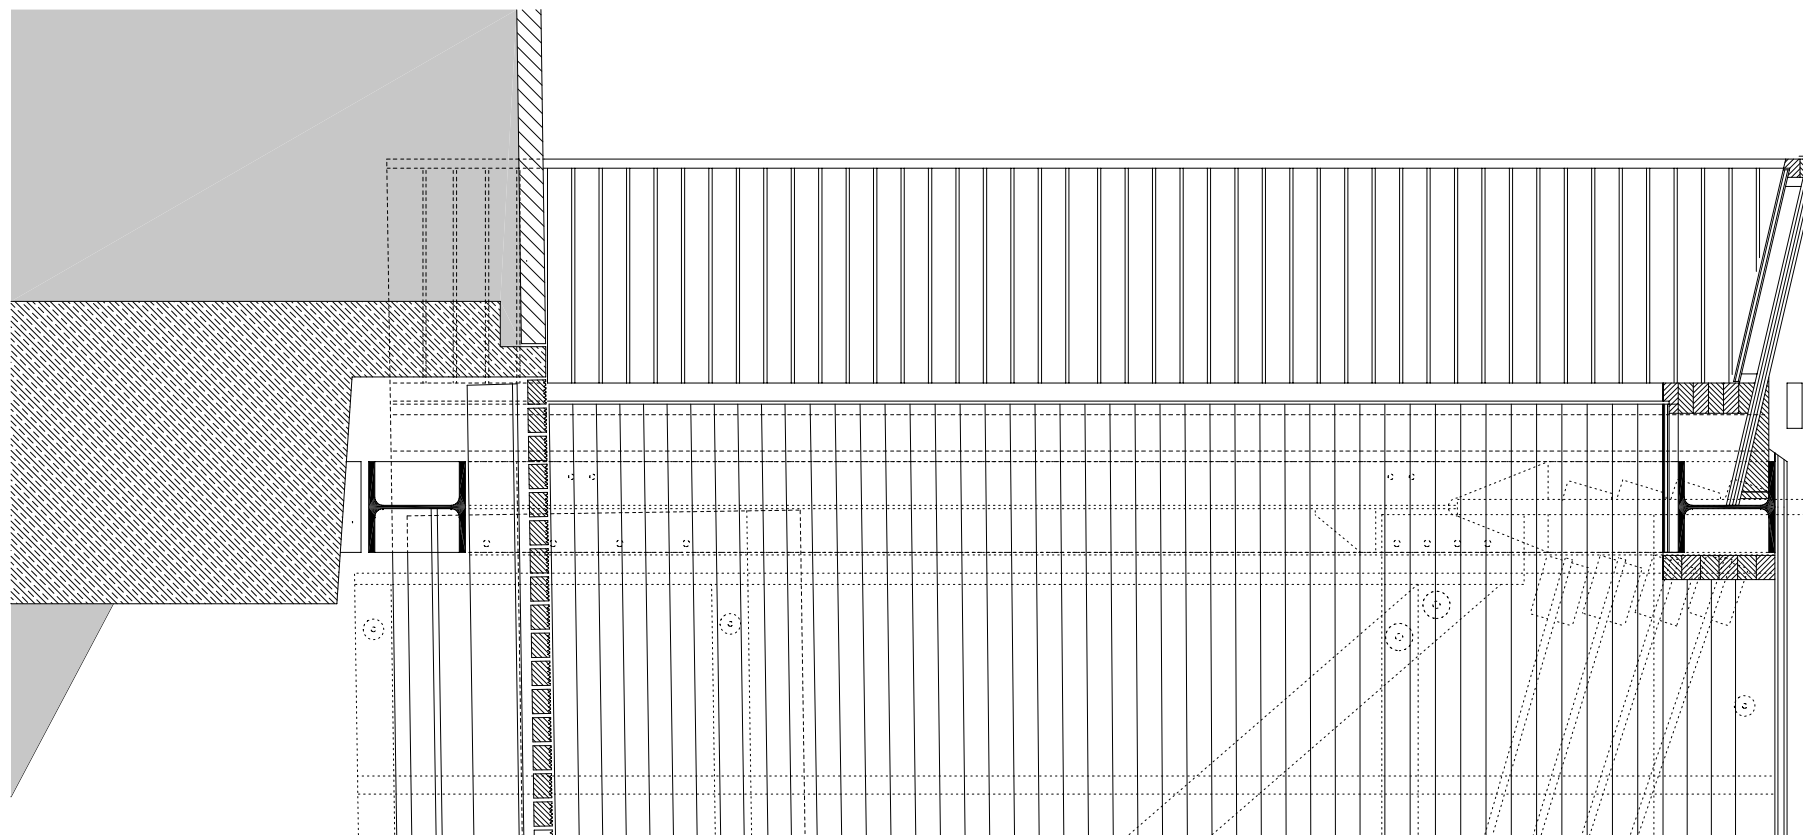

planung
DI HERMANN KAUFMANN

publikationsplan


plannummer cad
2_veröffentlichungen hk II / 366

planinhalt
DETAIL LÄNGSSCHNITT M 25

anschrift
T +43(0)5572/58174 F +43(0)5572/58013
6858 SCHWARZACH SPORTPLATZWEG 5
E-MAIL office@archbuero.at

projektnummer archiv
279

projekt
FAHRRADBRÜCKE, GAISSAU

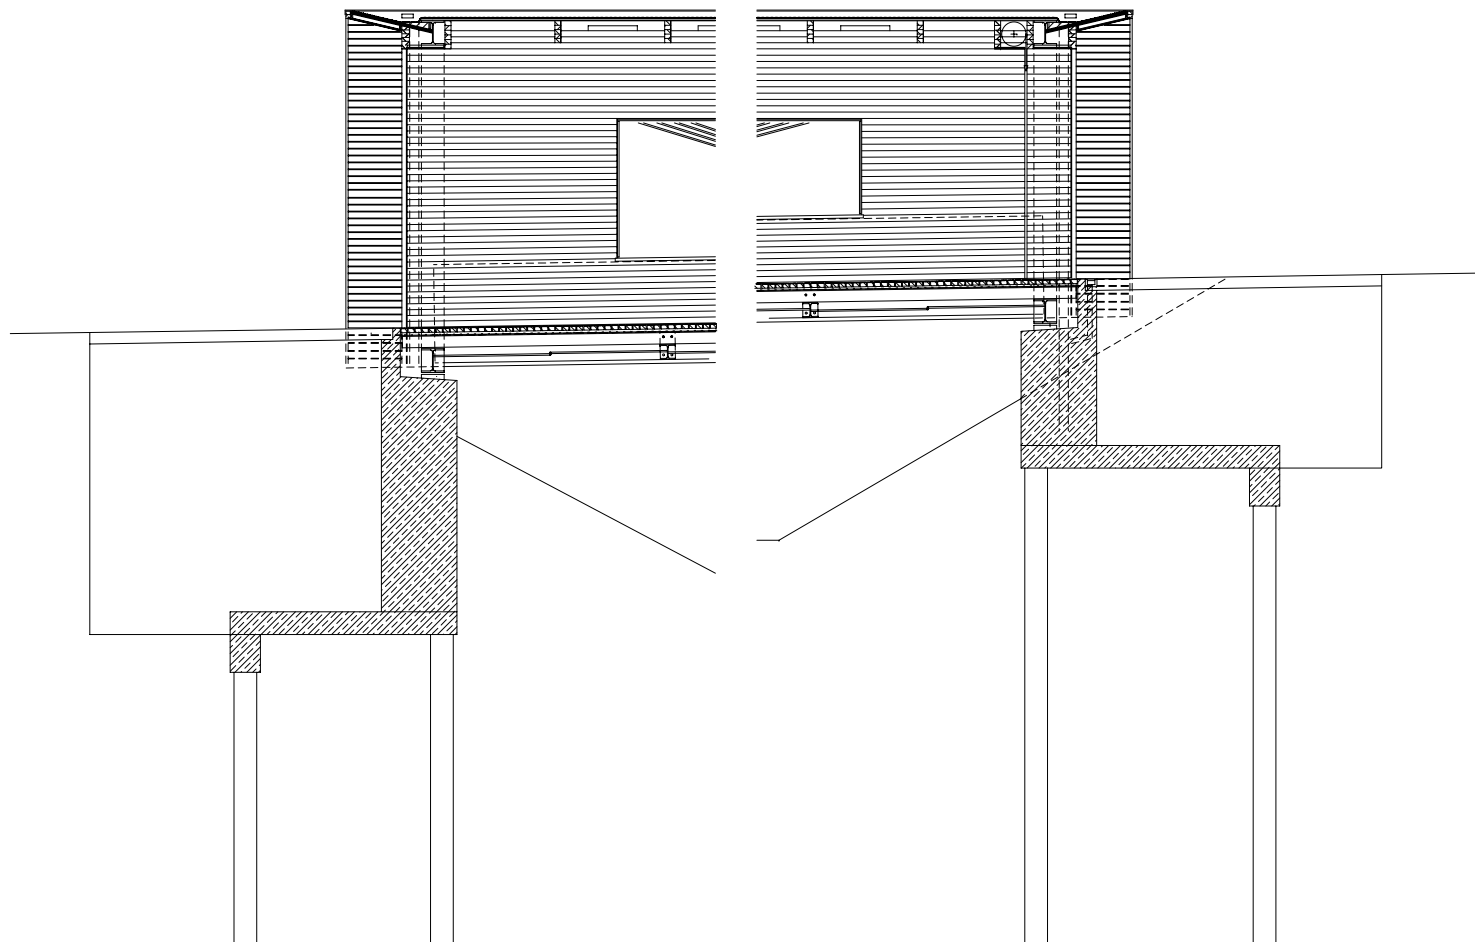

planung
DI HERMANN KAUFMANN

publikationsplan


plannummer cad
2_veröffentlichungen hk II / 368

planinhalt
DETAIL SCHNITT M 100

anschrift
T +43(0)5572/58174 F +43(0)5572/58013
6858 SCHWARZACH SPORTPLATZWEG 5
E-MAIL office@archbuero.at

projekt
nummer archiv
279

projekt
FAHRRADBRÜCKE, GAISSAU

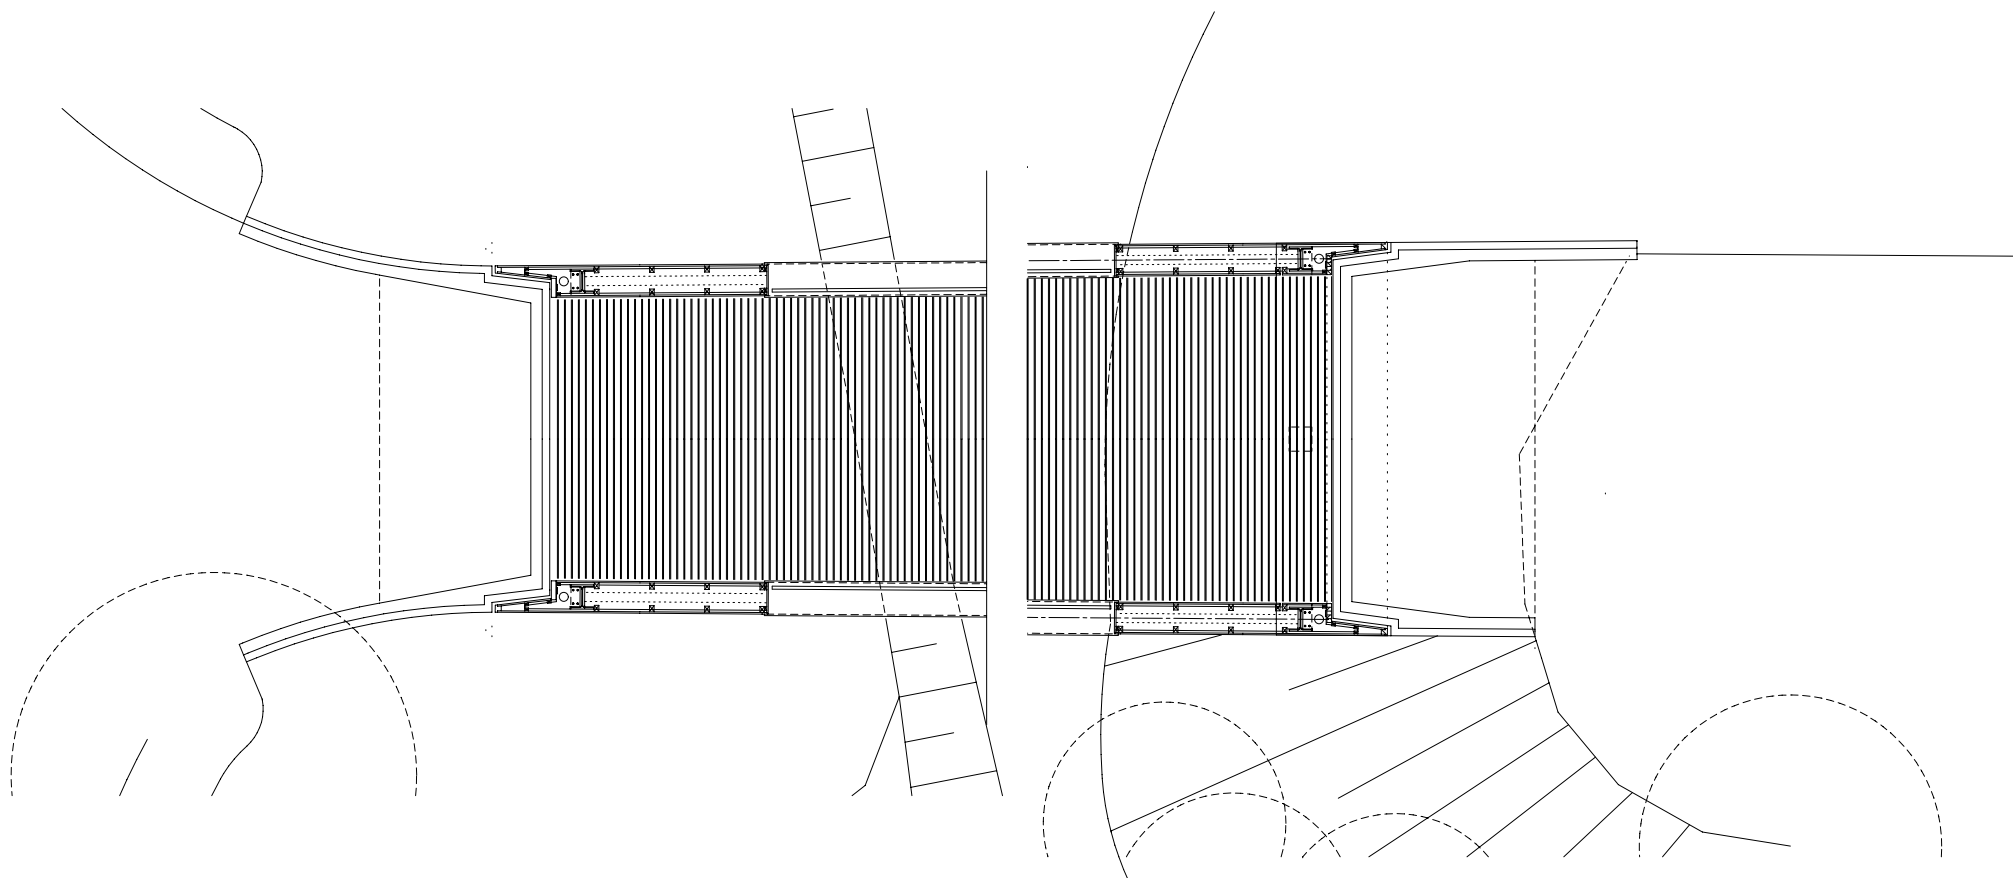

planung
DI HERMANN KAUFMANN

publikationsplan


plannummer cad
2_veröffentlichungen hk II / 367

planinhalt
DETAIL GRUNDRISS M 100

anschrift
T +43(0)5572/58174 F +43(0)5572/58013
6858 SCHWARZACH SPORTPLATZWEG 5
E-MAIL office@archbuero.at

projektnummer archiv
279

projekt
FAHRRADBRÜCKE, GAISSAU

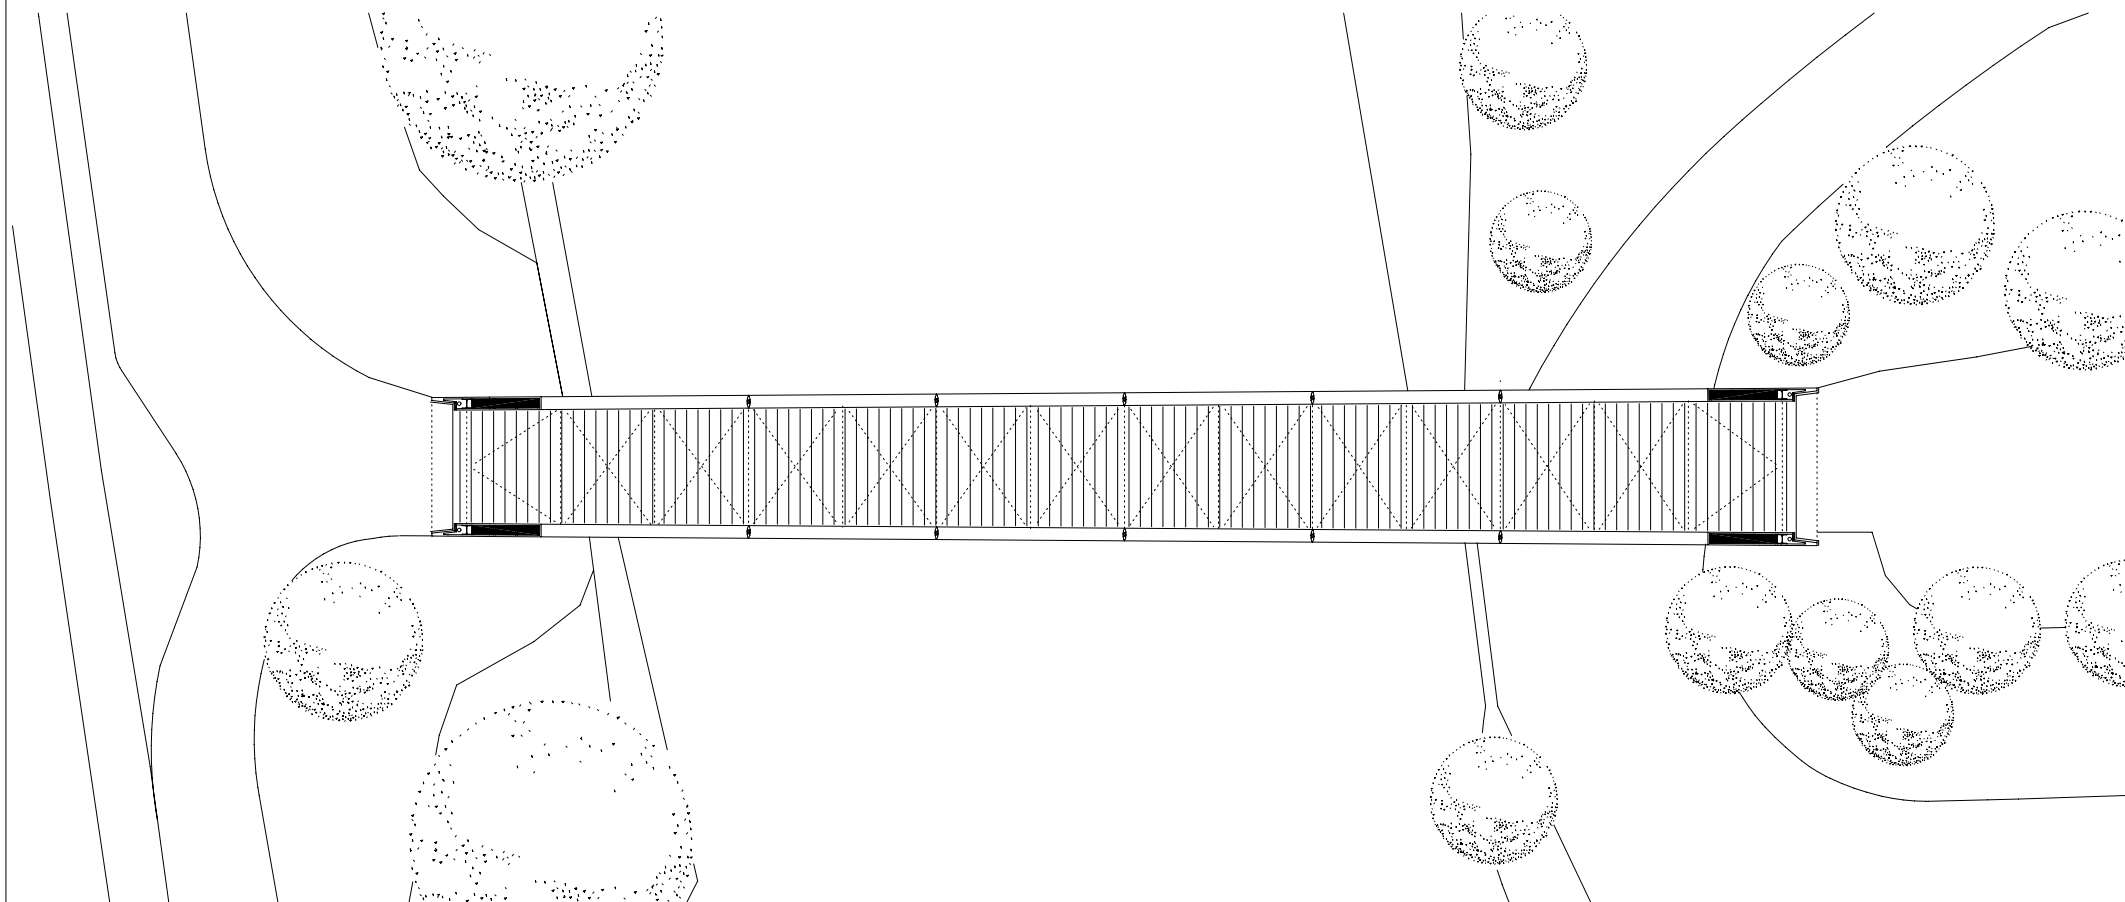

planung
DI HERMANN KAUFMANN

publikationsplan

plannummer cad
2_veröffentlichungen hk II / 361

planinhalt
GRUNDRISS M 250

anschrift
T +43(0)5572/58174 F +43(0)5572/58013
6858 SCHWARZACH SPORTPLATZWEG 5
E-MAIL office@archbuero.at

projektnummer archiv
279

projekt
FAHRRADBRÜCKE, GAISSAU