


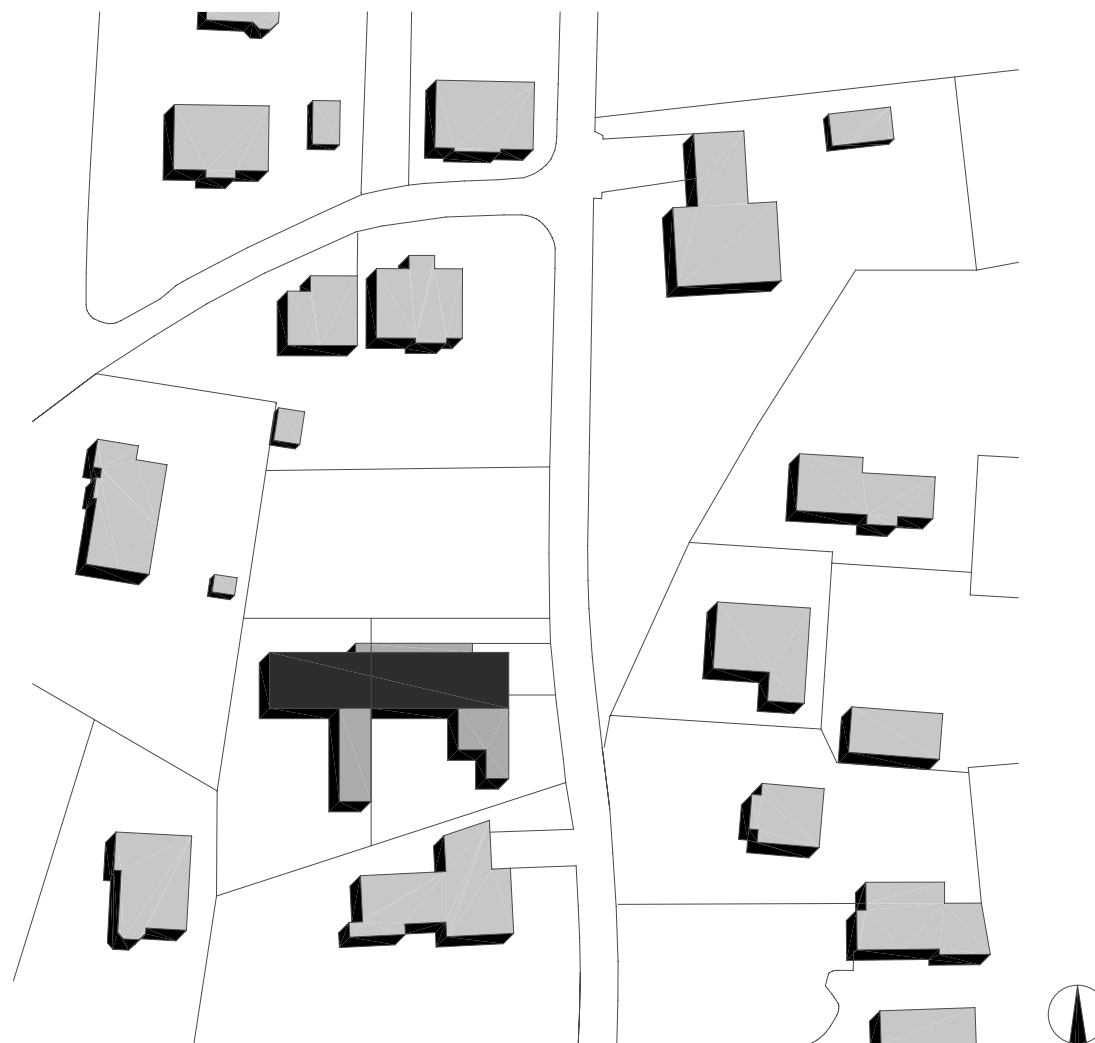

planung
DI HERMANN KAUFMANN

publikationsplan


plannummer cad
2_veröffentlichungen hk II / 750

planinhalt
LAGE M 1000

anschrift
T +43(0)5572/58174 F +43(0)5572/58013
6858 SCHWARZACH SPORTPLATZWEG 5
E-MAIL office@archbuero.at

projektnummer archiv
299

projekt
DOPPELHAUS NATTER-KAPFER, LAUTERACH

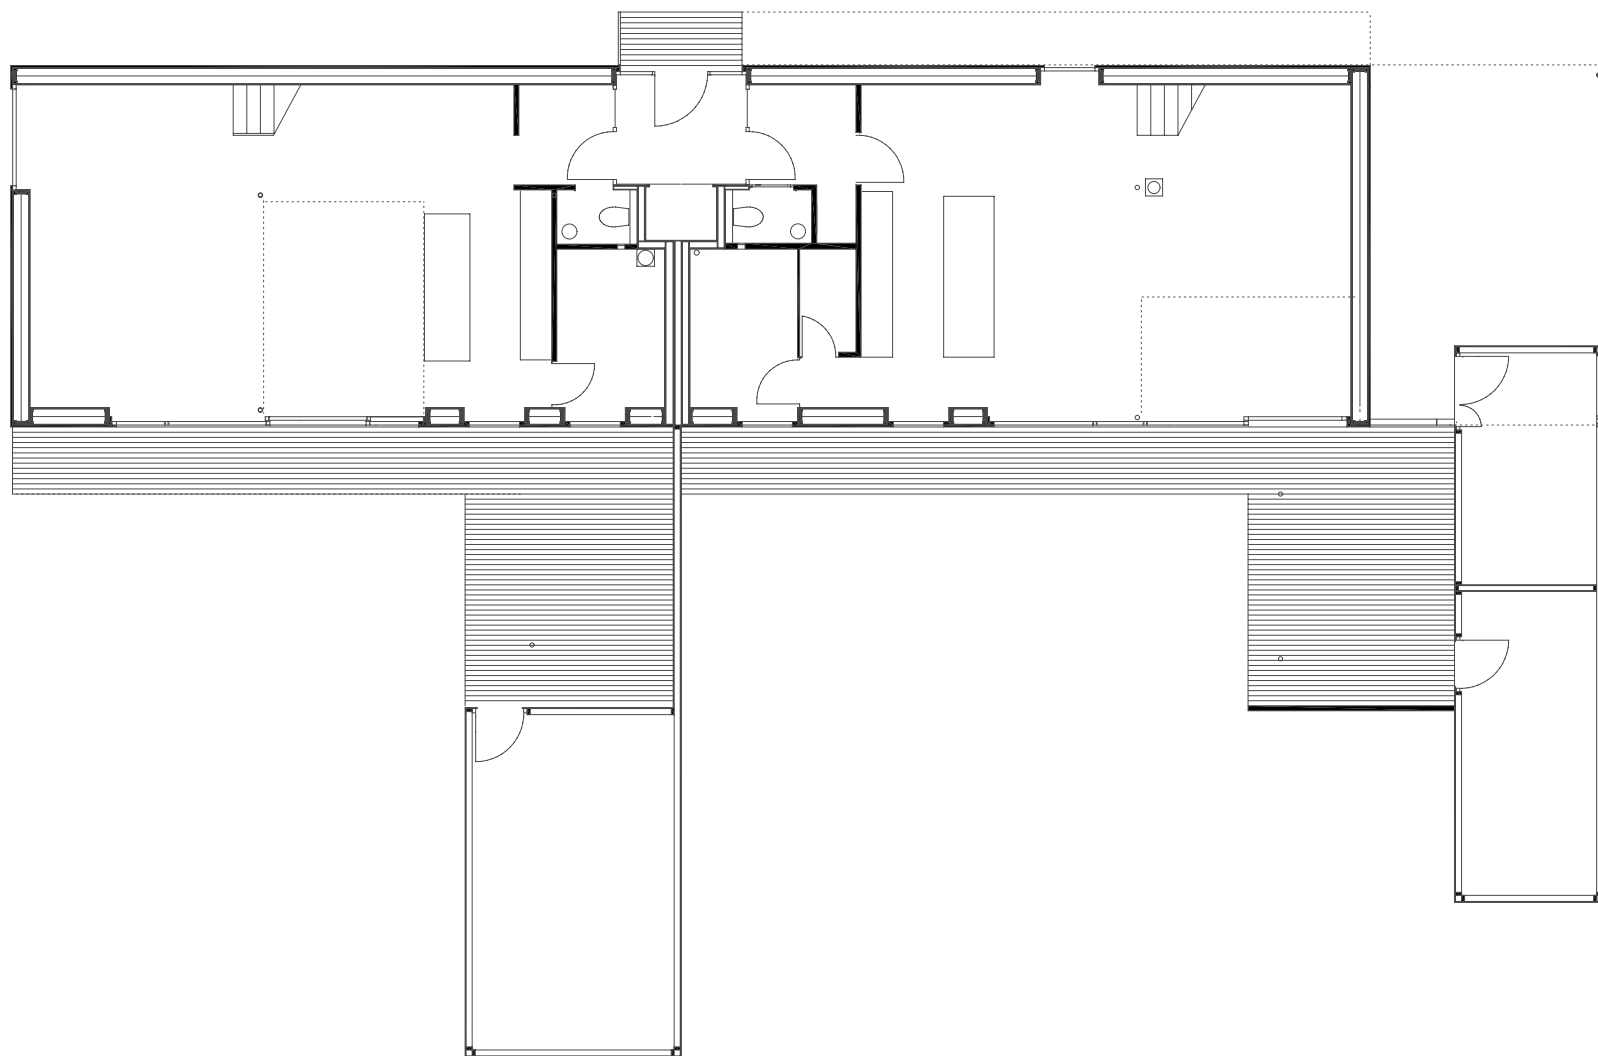

planung
DI HERMANN KAUFMANN

publikationsplan


plannummer cad
2_veröffentlichungen hk II / 751

planinhalt
ERDGESCHOSS M 150

anschrift
T +43(0)5572/58174 F +43(0)5572/58013
6858 SCHWARZACH SPORTPLATZWEG 5
E-MAIL office@archbuero.at

projektnummer archiv
299

projekt
DOPPELHAUS NATTER-KAPFER, LAUTERACH

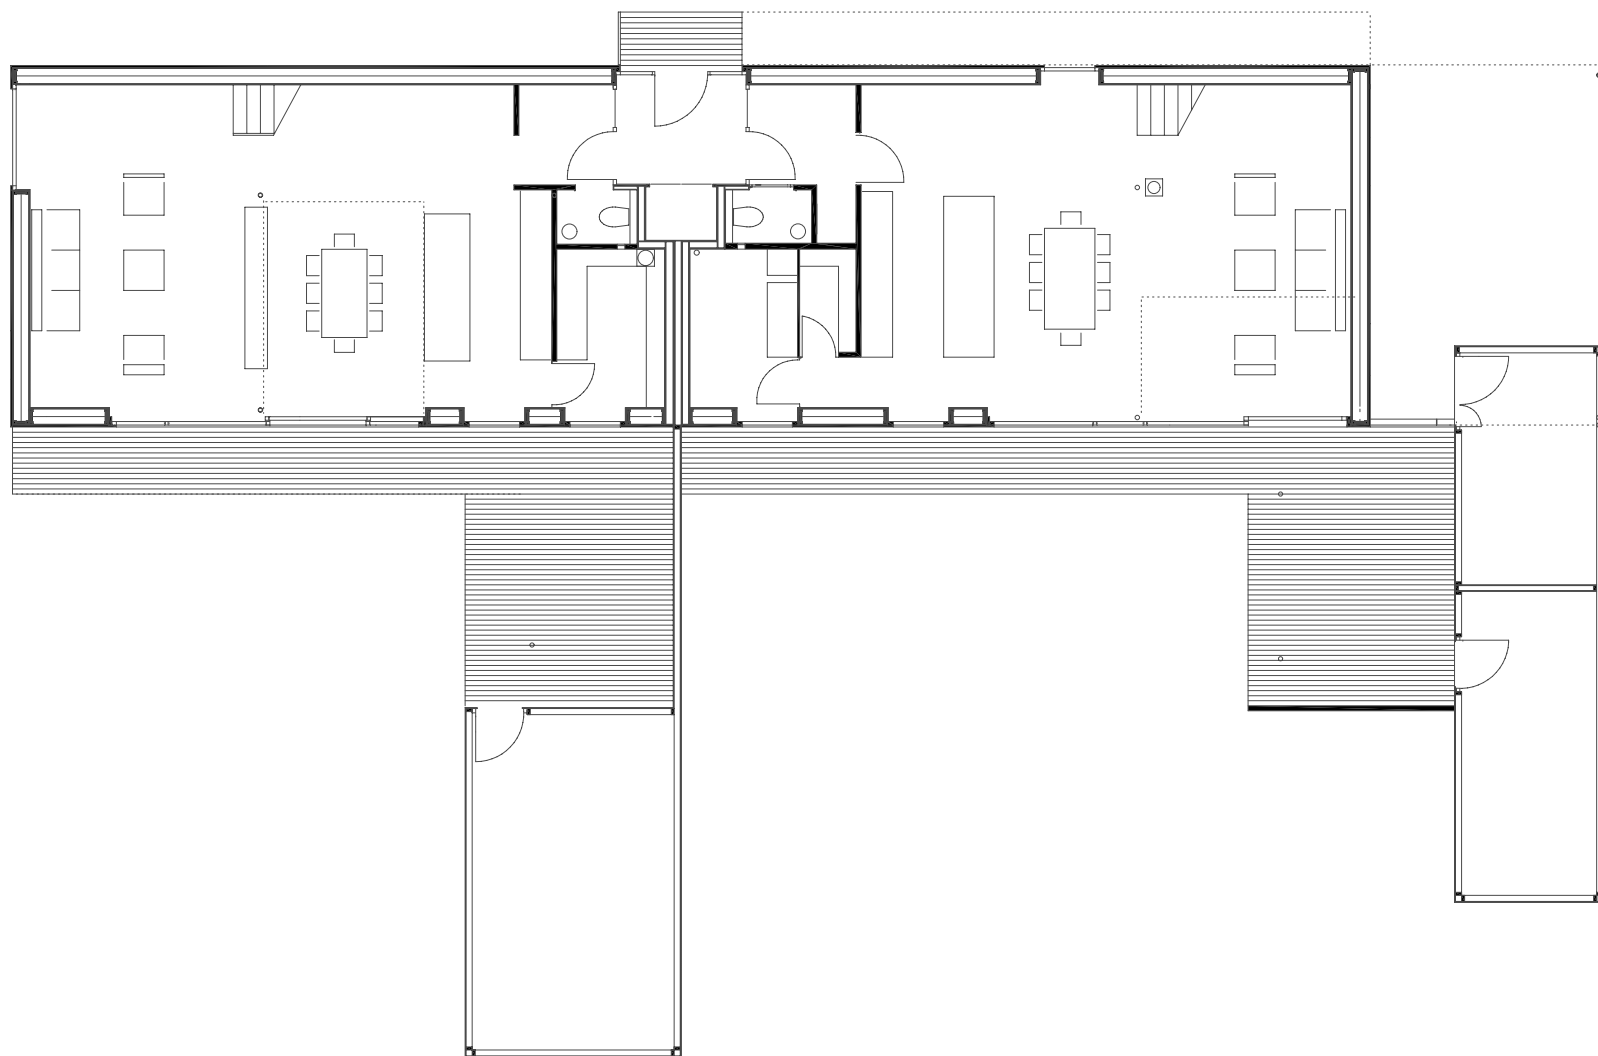

planung
DI HERMANN KAUFMANN

publikationsplan


plannummer cad
2_veröffentlichungen hk II / 752

planinhalt
ERDGESCHOSS MIT EINRICHTUNG M 150

anschrift
T +43(0)5572/58174 F +43(0)5572/58013
6858 SCHWARZACH SPORTPLATZWEG 5
E-MAIL office@archbuero.at

projekt
nummer archiv
299

projekt
DOPPELHAUS NATTER-KAPFER, LAUTERACH

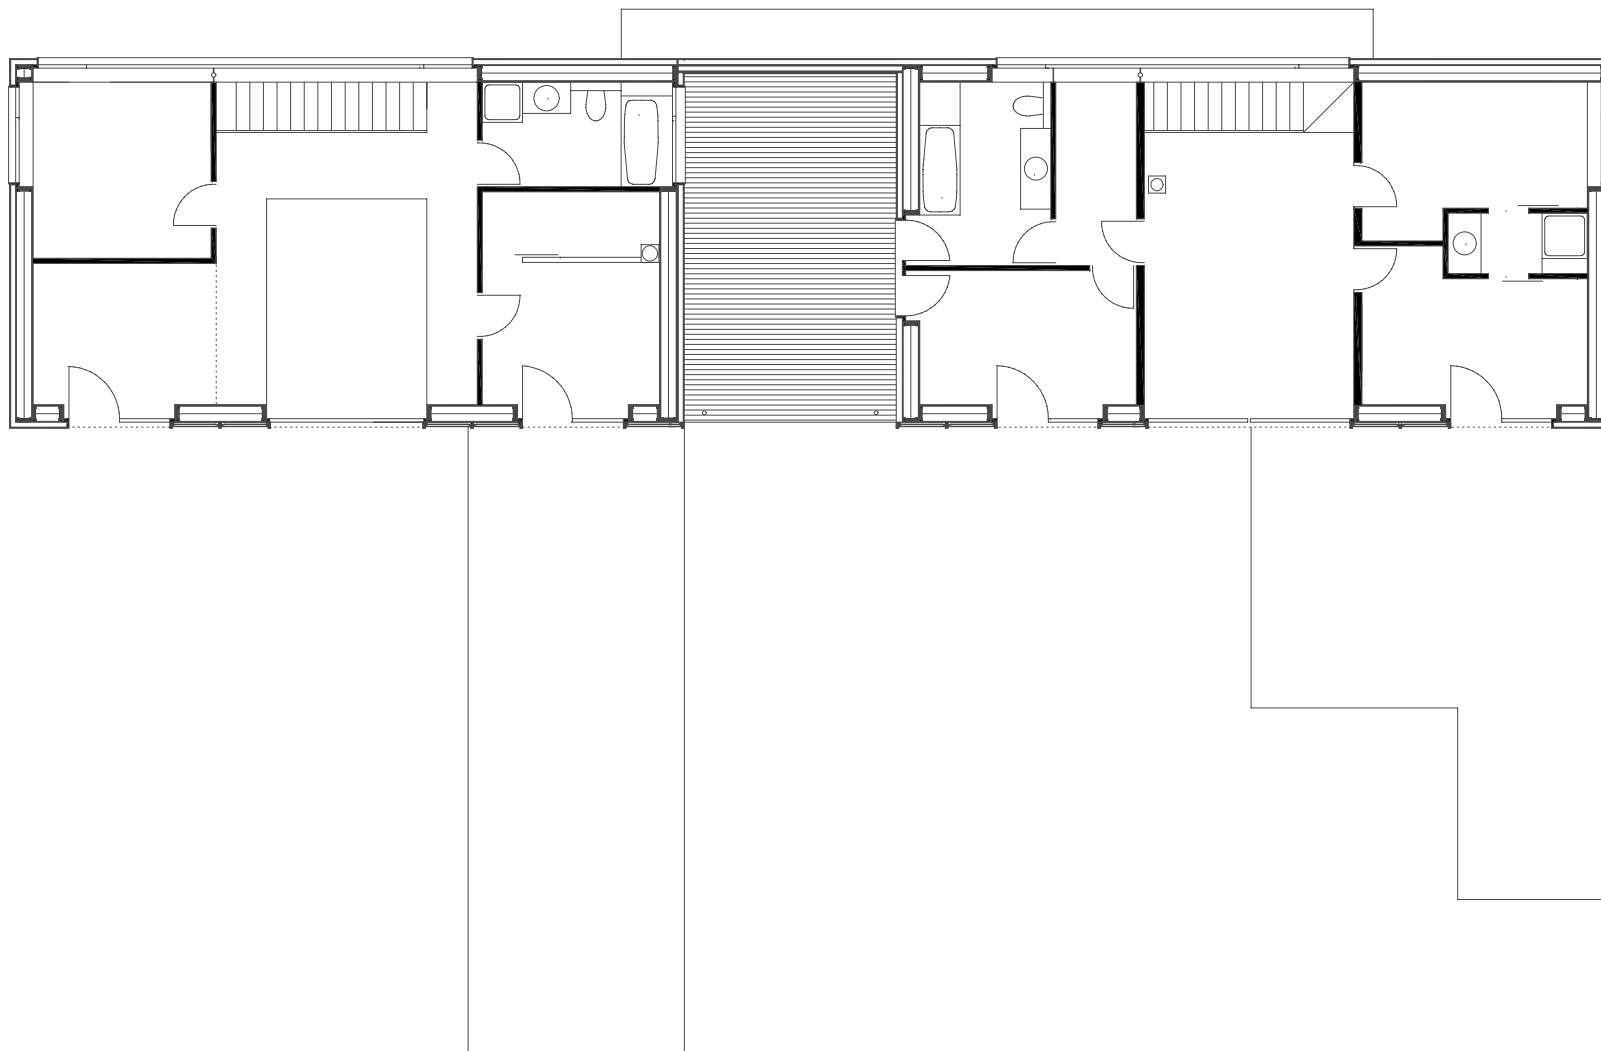

planung
DI HERMANN KAUFMANN

publikationsplan


plannummer cad
2_veröffentlichungen hk II / 753

planinhalt
OBERGESCHOSS M 150

anschrift
T +43(0)5572/58174 F +43(0)5572/58013
6858 SCHWARZACH SPORTPLATZWEG 5
E-MAIL office@archbuero.at

projekt
DOPPELHAUS NATTER-KAPFER, LAUTERACH

projekt
DOPPELHAUS NATTER-KAPFER, LAUTERACH

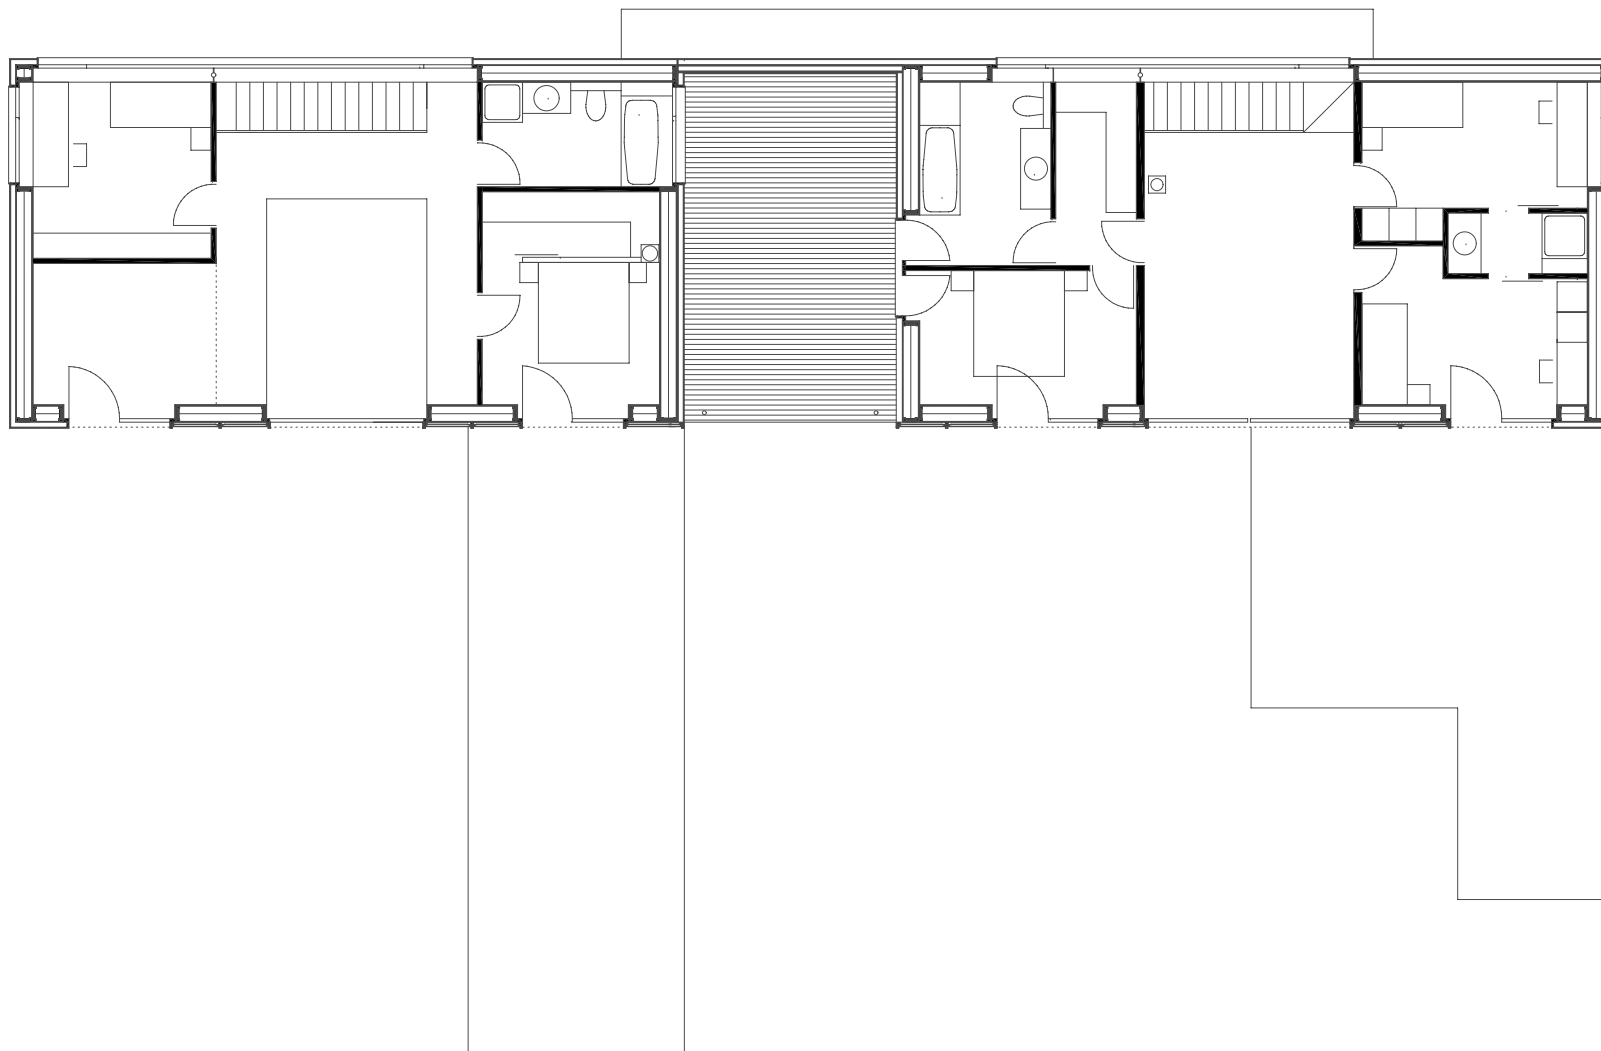

planung

DI HERMANN KAUFMANN

publikationsplan

plannummer cad

2_veröffentlichungen hk II / 754

planinhalt

OBERGESCHOSS MIT EINRICHTUNG M 150

anschrift

6858 SCHWARZACH SPORTPLATZWEG 5

T +43(0)5572/58174 F +43(0)5572/58013


E-MAIL office@archbuero.at

projektnummer archiv

299

projekt

DOPPELHAUS NATTER-KAPFER, LAUTERACH

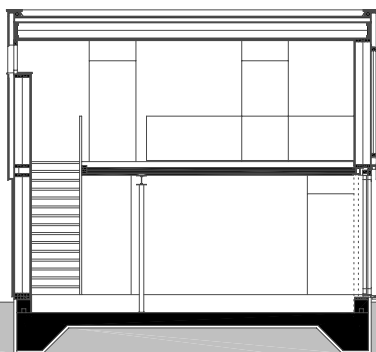

planung
DI HERMANN KAUFMANN

publikationsplan


plannummer cad
2_veröffentlichungen hk II / 755

planinhalt
QUERSCHNITT WOHNBEREICH M 150


anschrift
T +43(0)5572/58174 F +43(0)5572/58013
6858 SCHWARZACH SPORTPLATZWEG 5
E-MAIL office@archbuero.at

projektnummer archiv
299

projekt
DOPPELHAUS NATTER-KAPFER, LAUTERACH

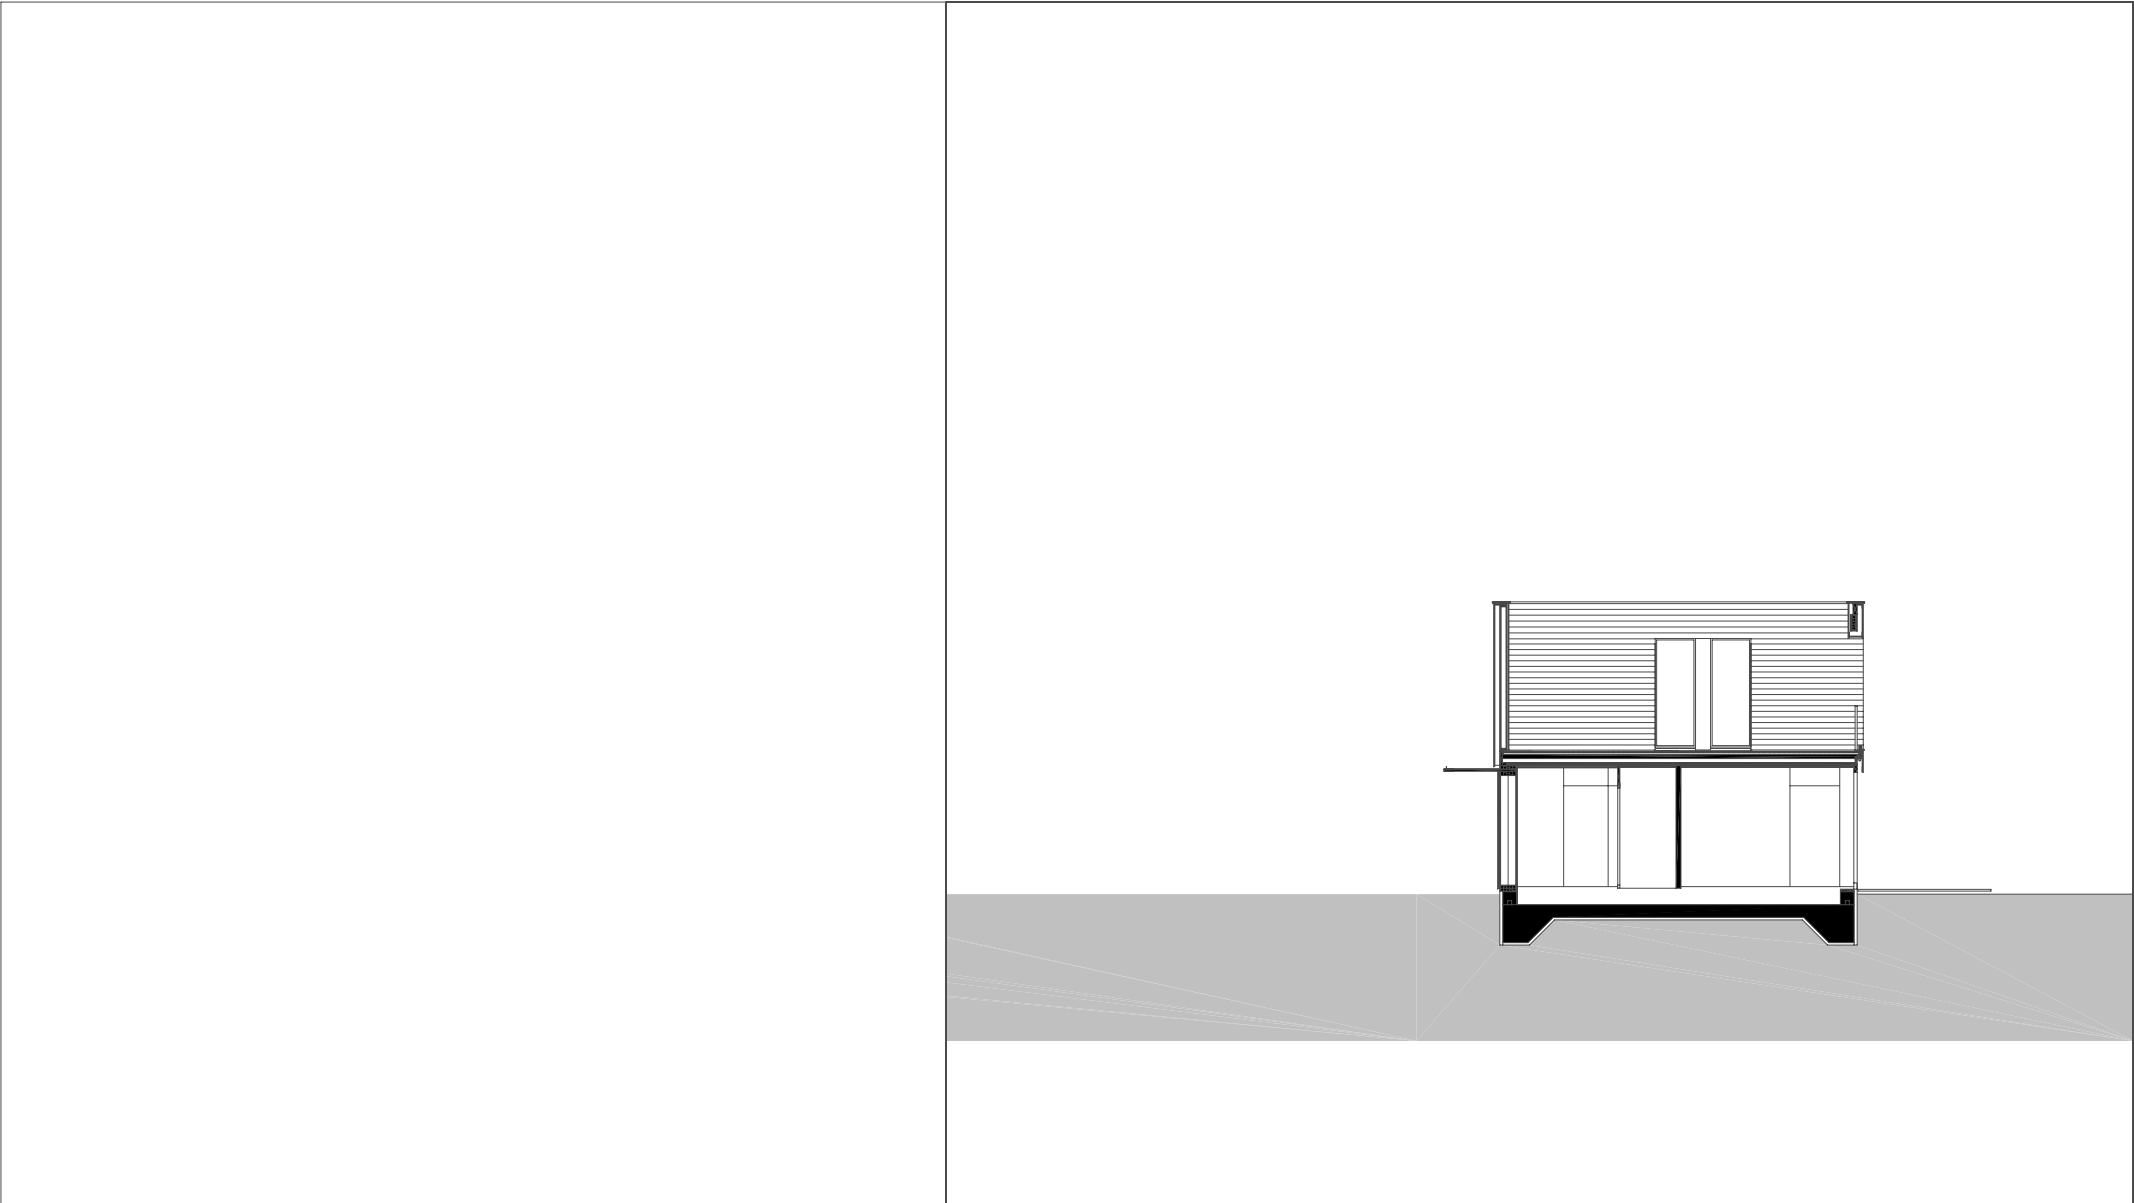

planung DI HERMANN KAUFMANN		publikationsplan	plannummer cad 2_veröffentlichungen hk II / 756	planinhalt QUERSCHNITT DACHTERRASSE M 150
anschrift T +43(0)5572/58174 F +43(0)5572/58013		6858 SCHWARZACH SPORTPLATZWEG 5 E-MAIL office@archbuero.at	projektnummer archiv 299	projekt DOPPELHAUS NATTER-KAPFER, LAUTERACH

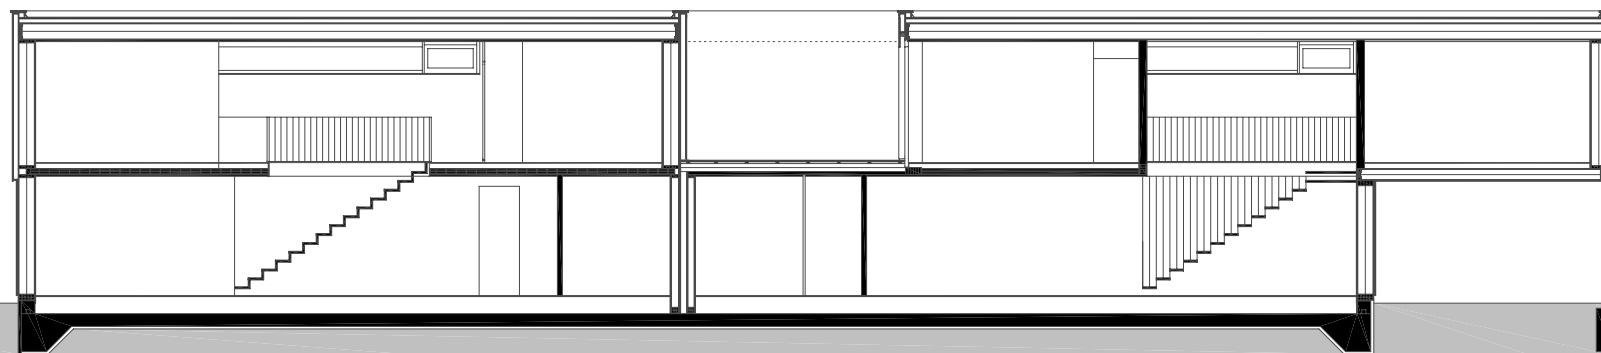

planung
DI HERMANN KAUFMANN

publikationsplan


plannummer cad
2_veröffentlichungen hk II / 757

planinhalt
LÄNGSSCHNITT M 150

anschrift
T +43(0)5572/58174 F +43(0)5572/58013
6858 SCHWARZACH SPORTPLATZWEG 5
E-MAIL office@archbuero.at

projektnummer archiv
299

projekt
DOPPELHAUS NATTER-KAPFER, LAUTERACH

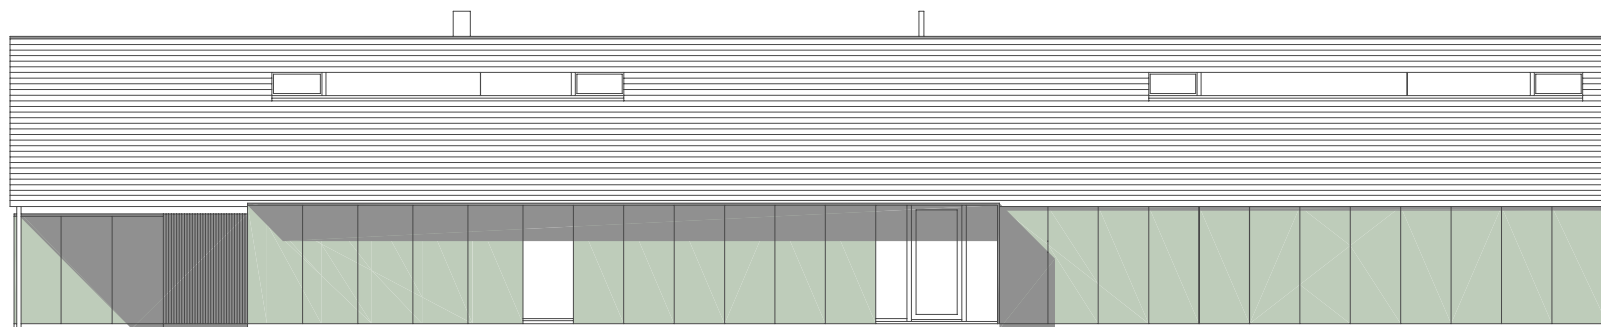

planung
DI HERMANN KAUFMANN

publikationsplan


plannummer cad
2_veröffentlichungen hk II / 763

planinhalt
NORDANSICHT M 150

anschrift
T +43(0)5572/58174 F +43(0)5572/58013
6858 SCHWARZACH SPORTPLATZWEG 5
E-MAIL office@archbuero.at

projekt
nummer archiv
299

projekt
DOPPELHAUS NATTER-KAPFER, LAUTERACH

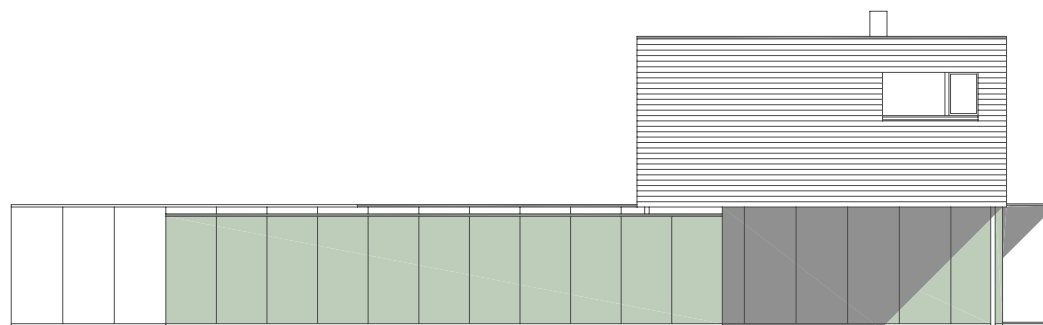

planung
DI HERMANN KAUFMANN

publikationsplan


plannummer cad
2_veröffentlichungen hk II / 760

planinhalt
OSTANSICHT M 150

anschrift
T +43(0)5572/58174 F +43(0)5572/58013
6858 SCHWARZACH SPORTPLATZWEG 5
E-MAIL office@archbuero.at

projektnummer archiv
299

projekt
DOPPELHAUS NATTER-KAPFER, LAUTERACH

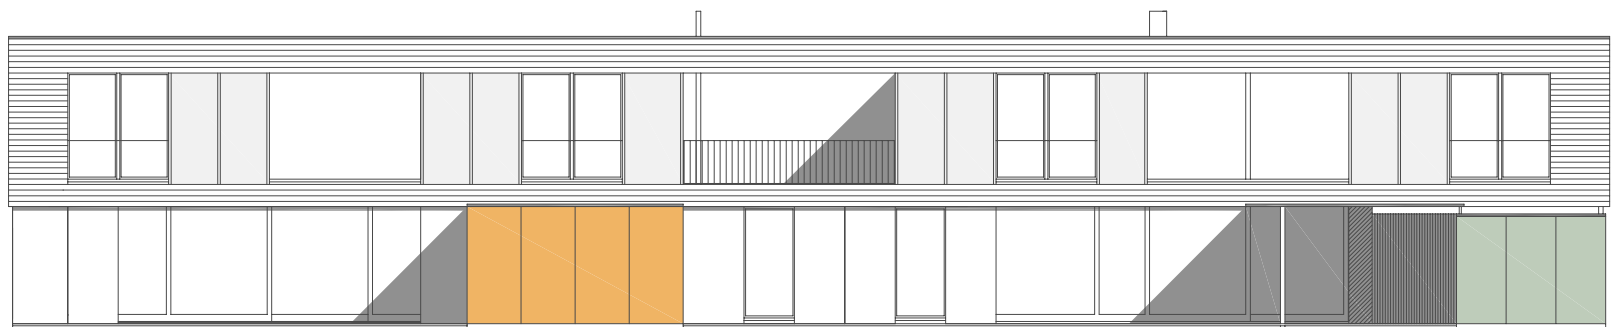

planung
DI HERMANN KAUFMANN


publikationsplan

plannummer cad
2_veröffentlichungen hk II / 762

planinhalt
SÜDANSICHT M 150

anschrift
T +43(0)5572/58174 F +43(0)5572/58013
6858 SCHWARZACH SPORTPLATZWEG 5
E-MAIL office@archbuero.at

projekt
DOPPELHAUS NATTER-KAPFER, LAUTERACH
299

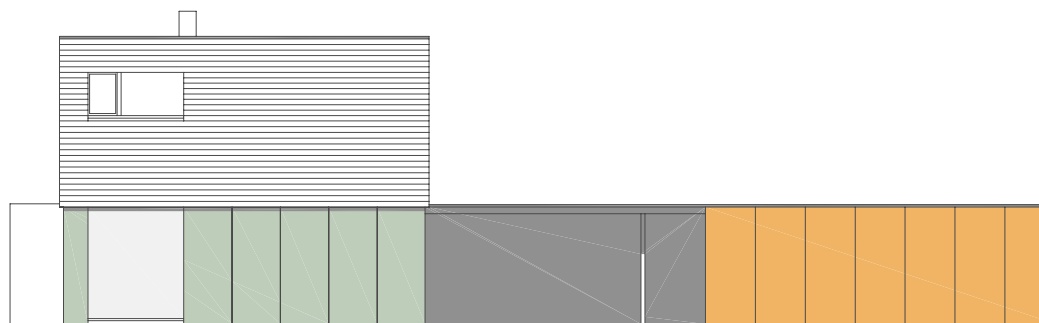

planung
DI HERMANN KAUFMANN

publikationsplan

plannummer cad
2_veröffentlichungen hk II / 761

planinhalt
WESTANSICHT M 150

anschrift
T +43(0)5572/58174 F +43(0)5572/58013
6858 SCHWARZACH SPORTPLATZWEG 5
E-MAIL office@archbuero.at

projektnummer archiv
299

projekt
DOPPELHAUS NATTER-KAPFER, LAUTERACH