






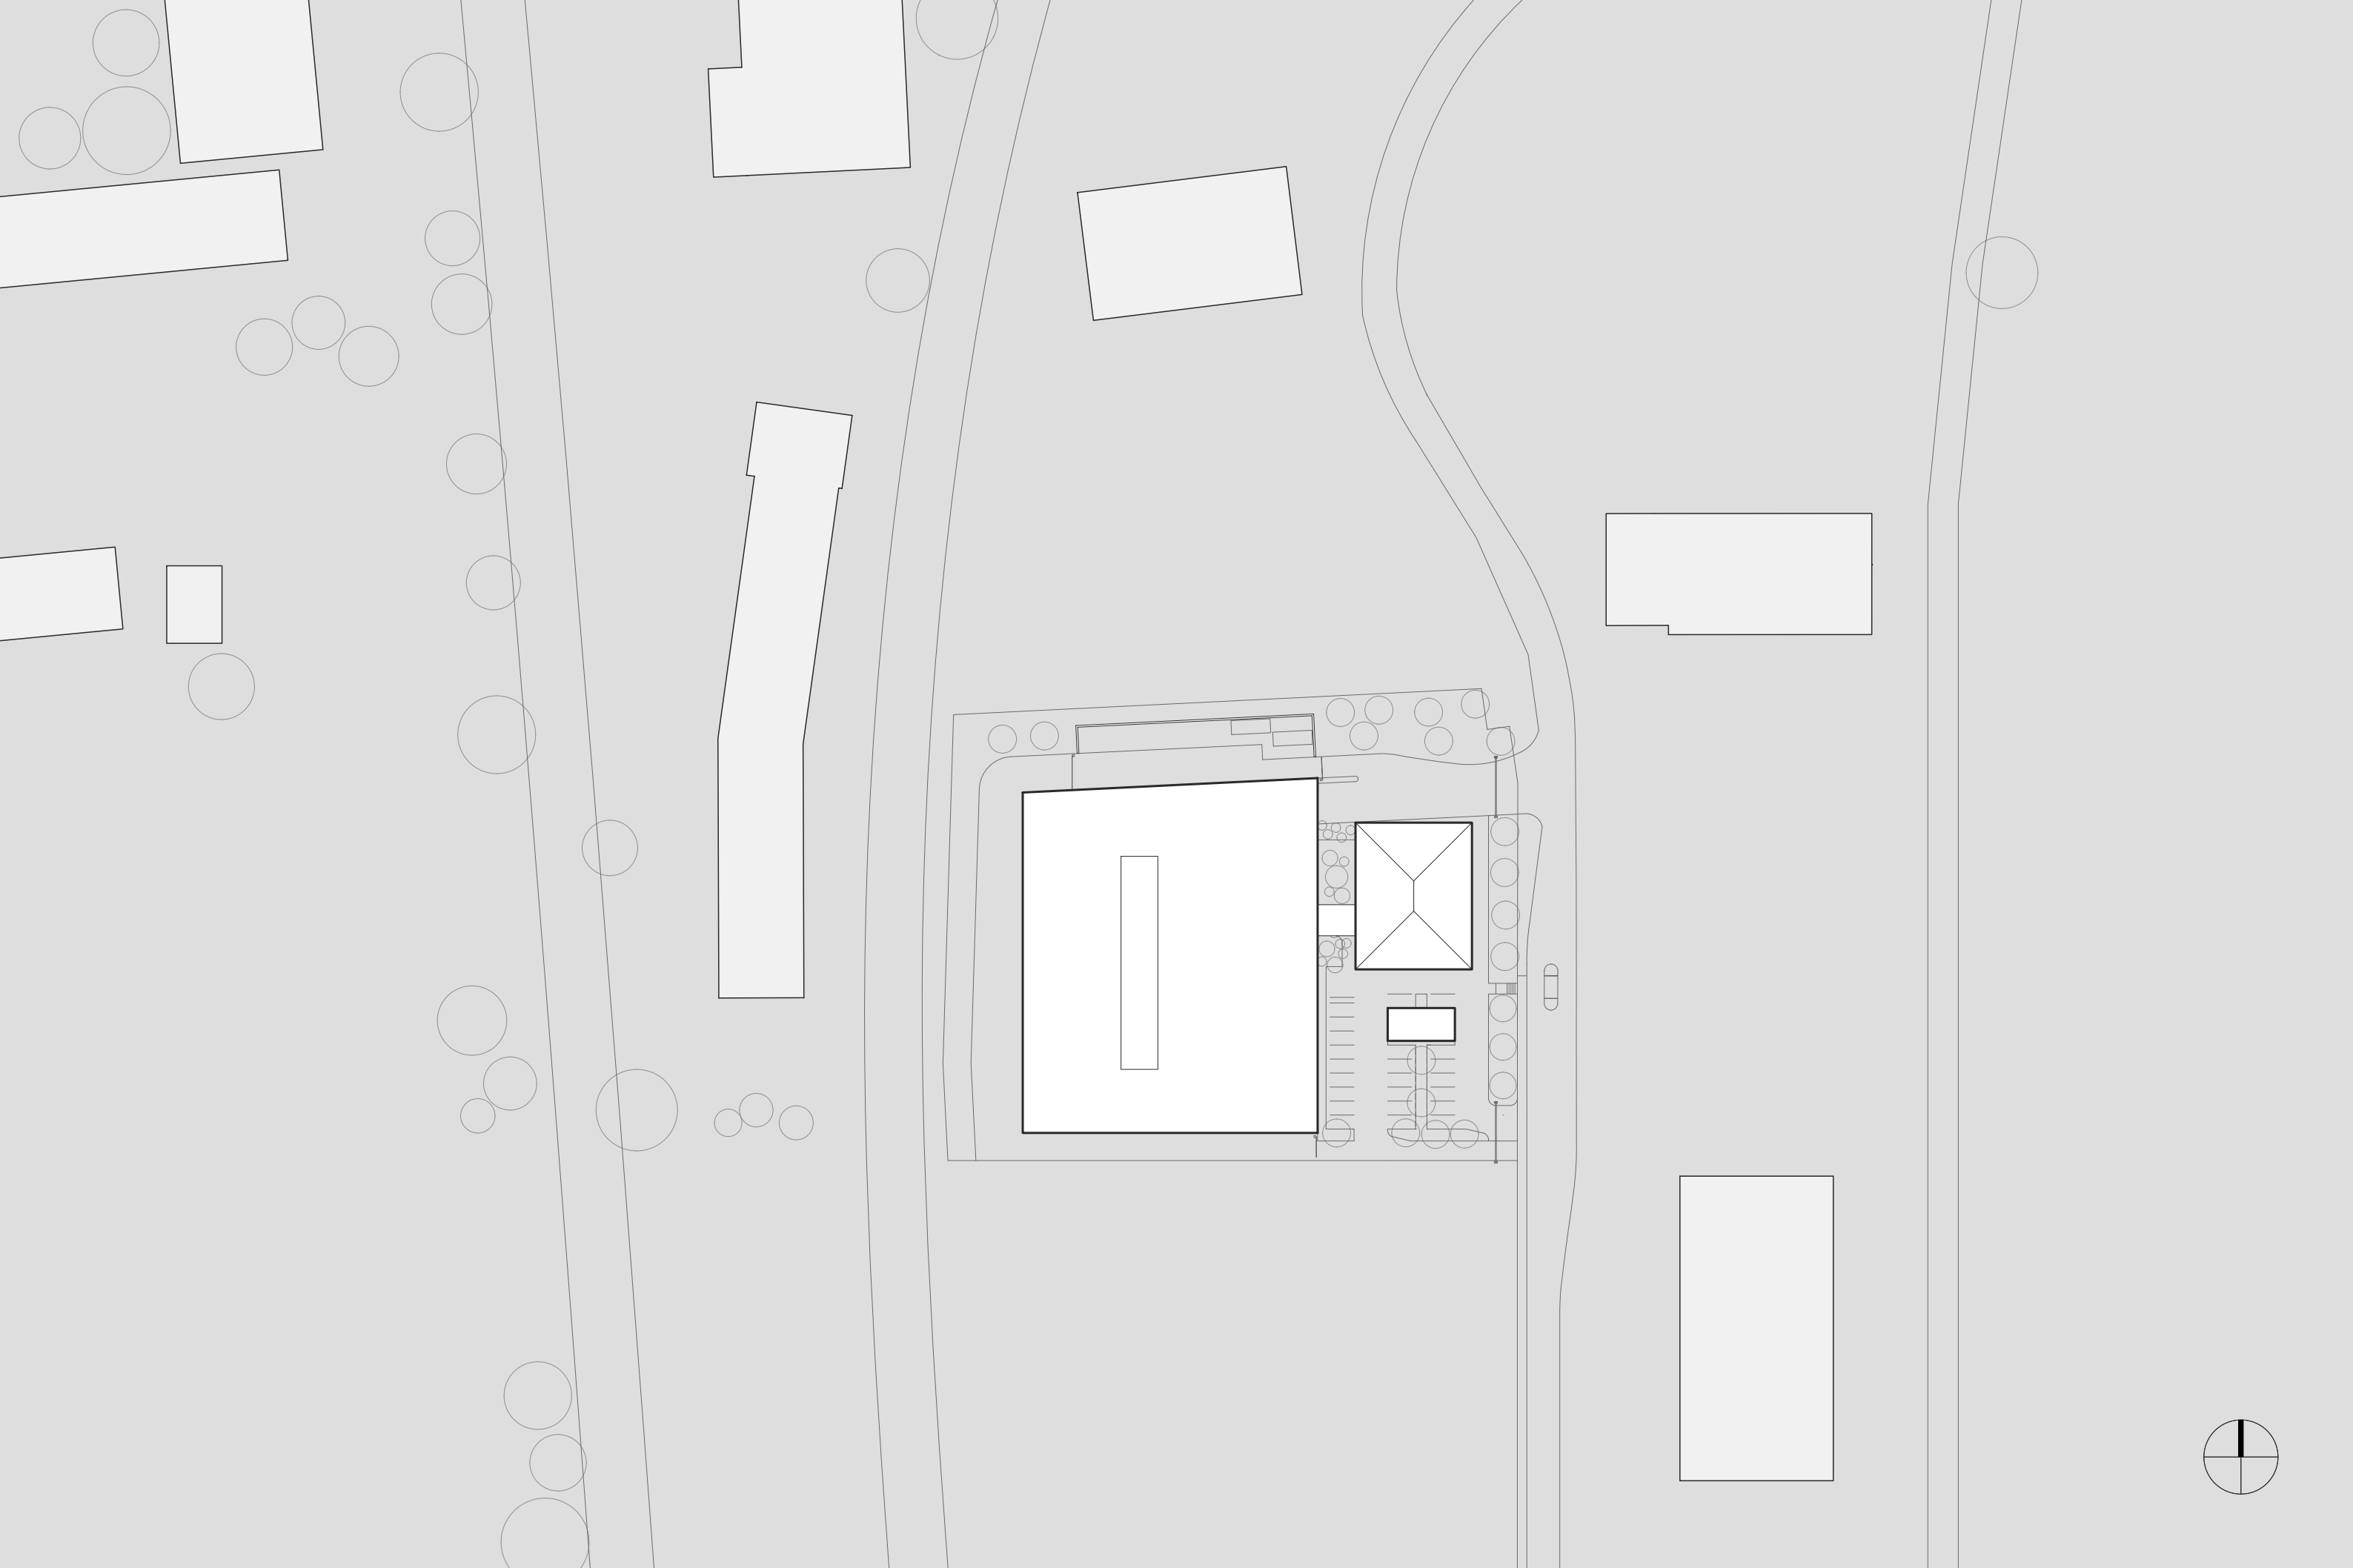


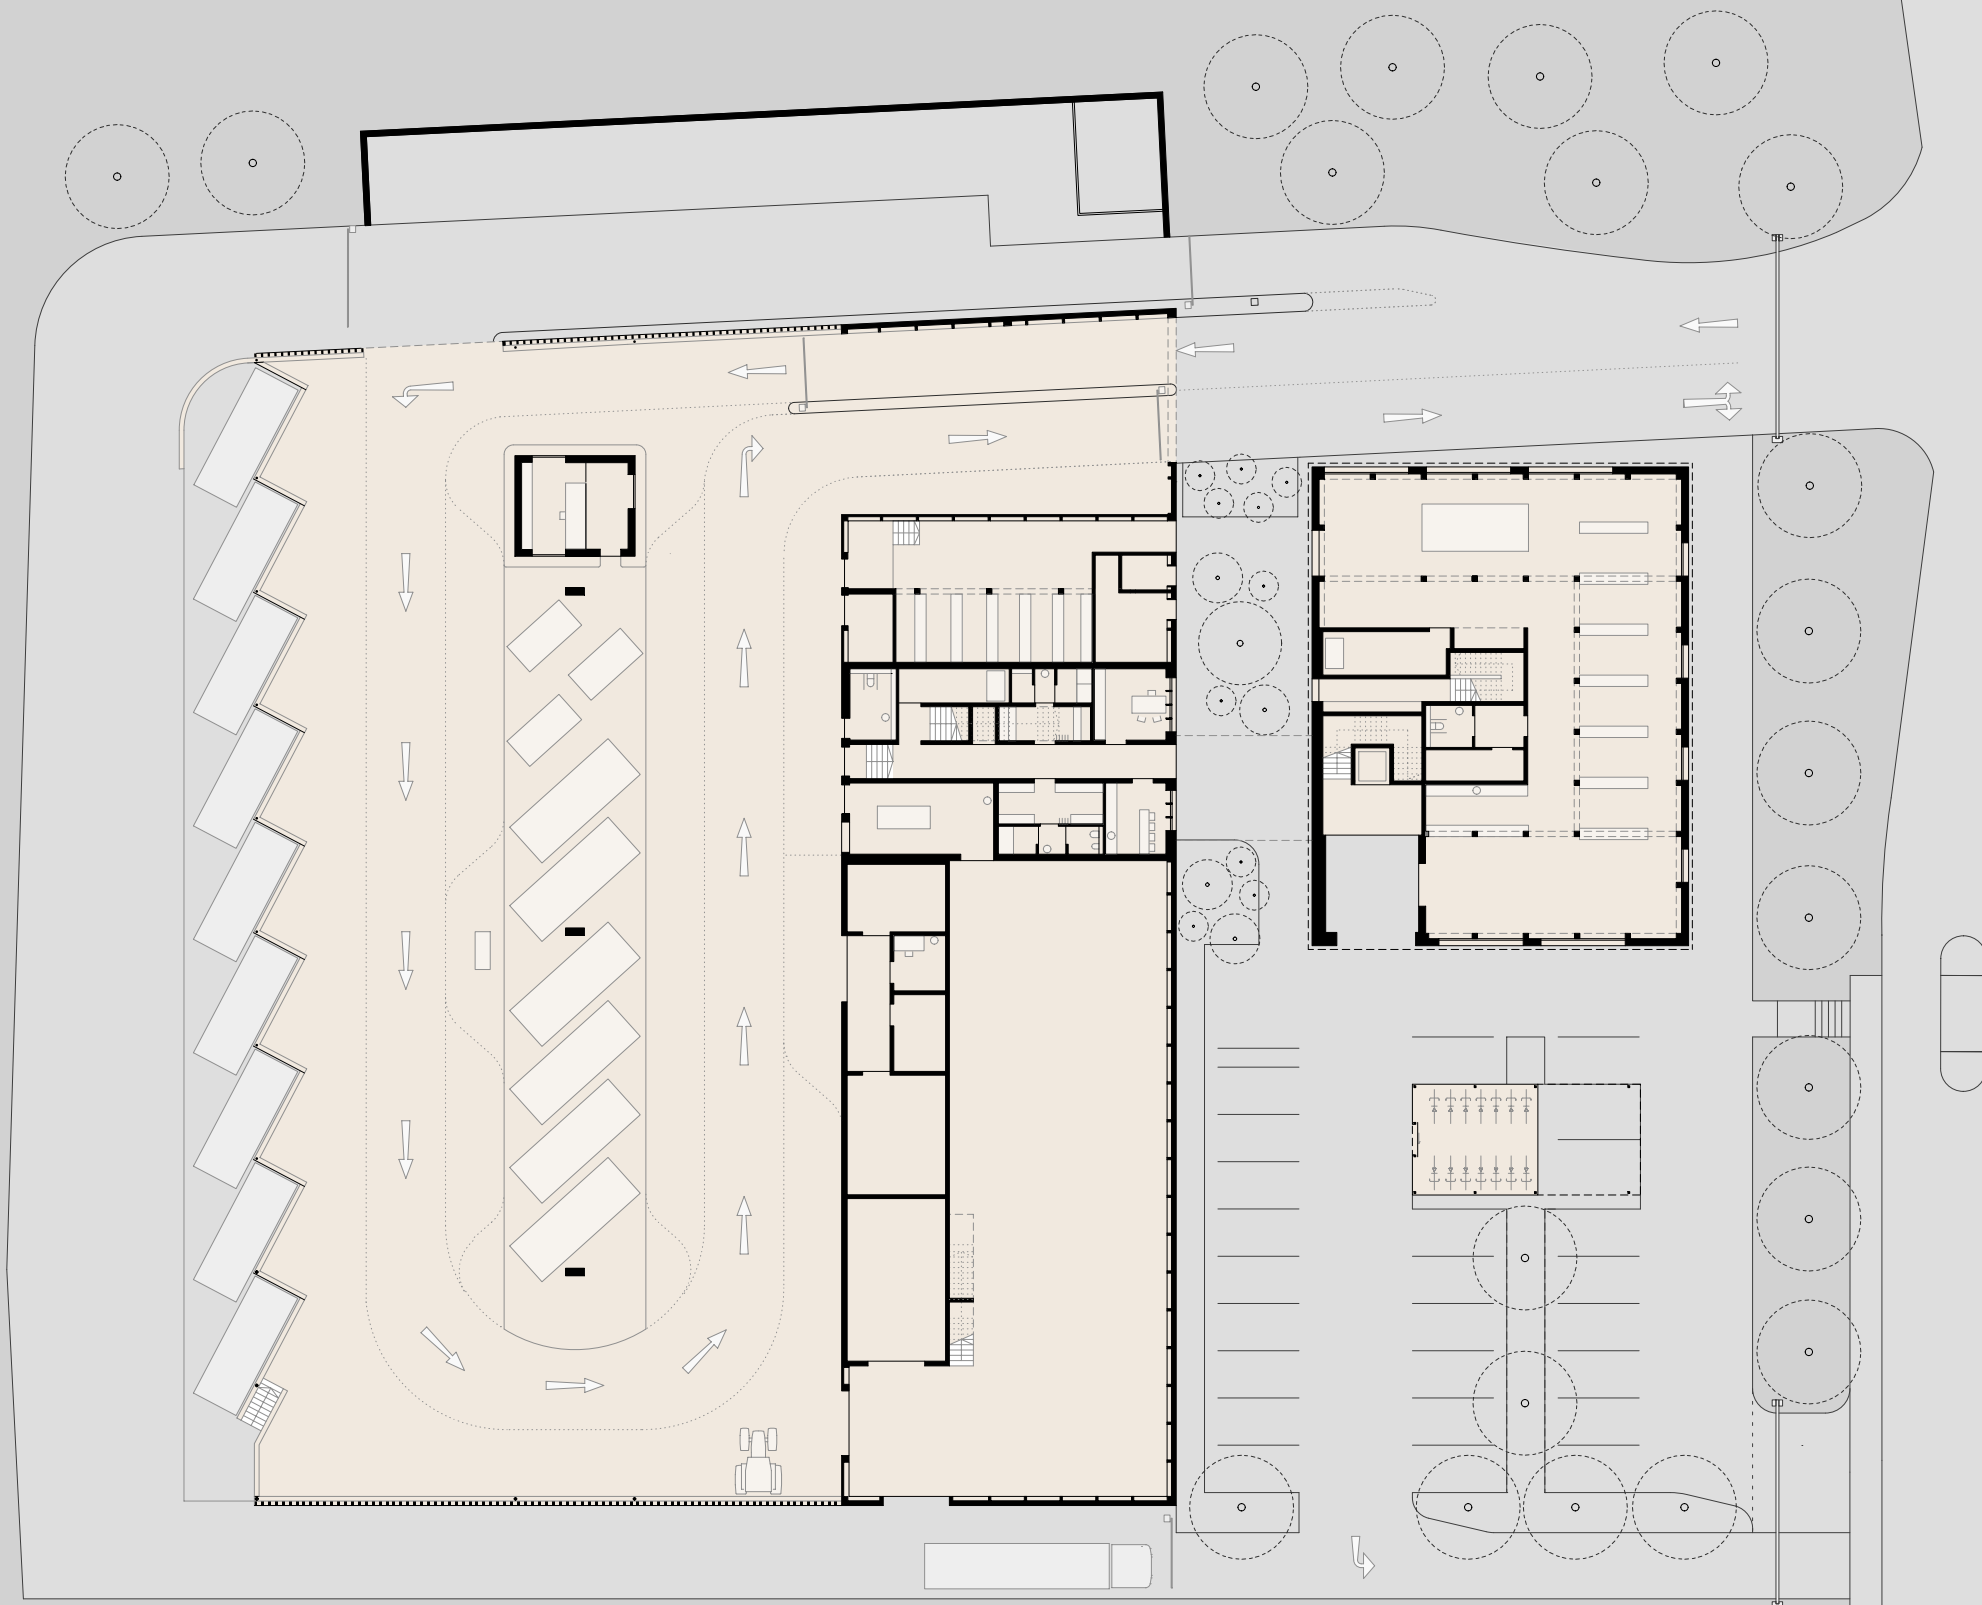


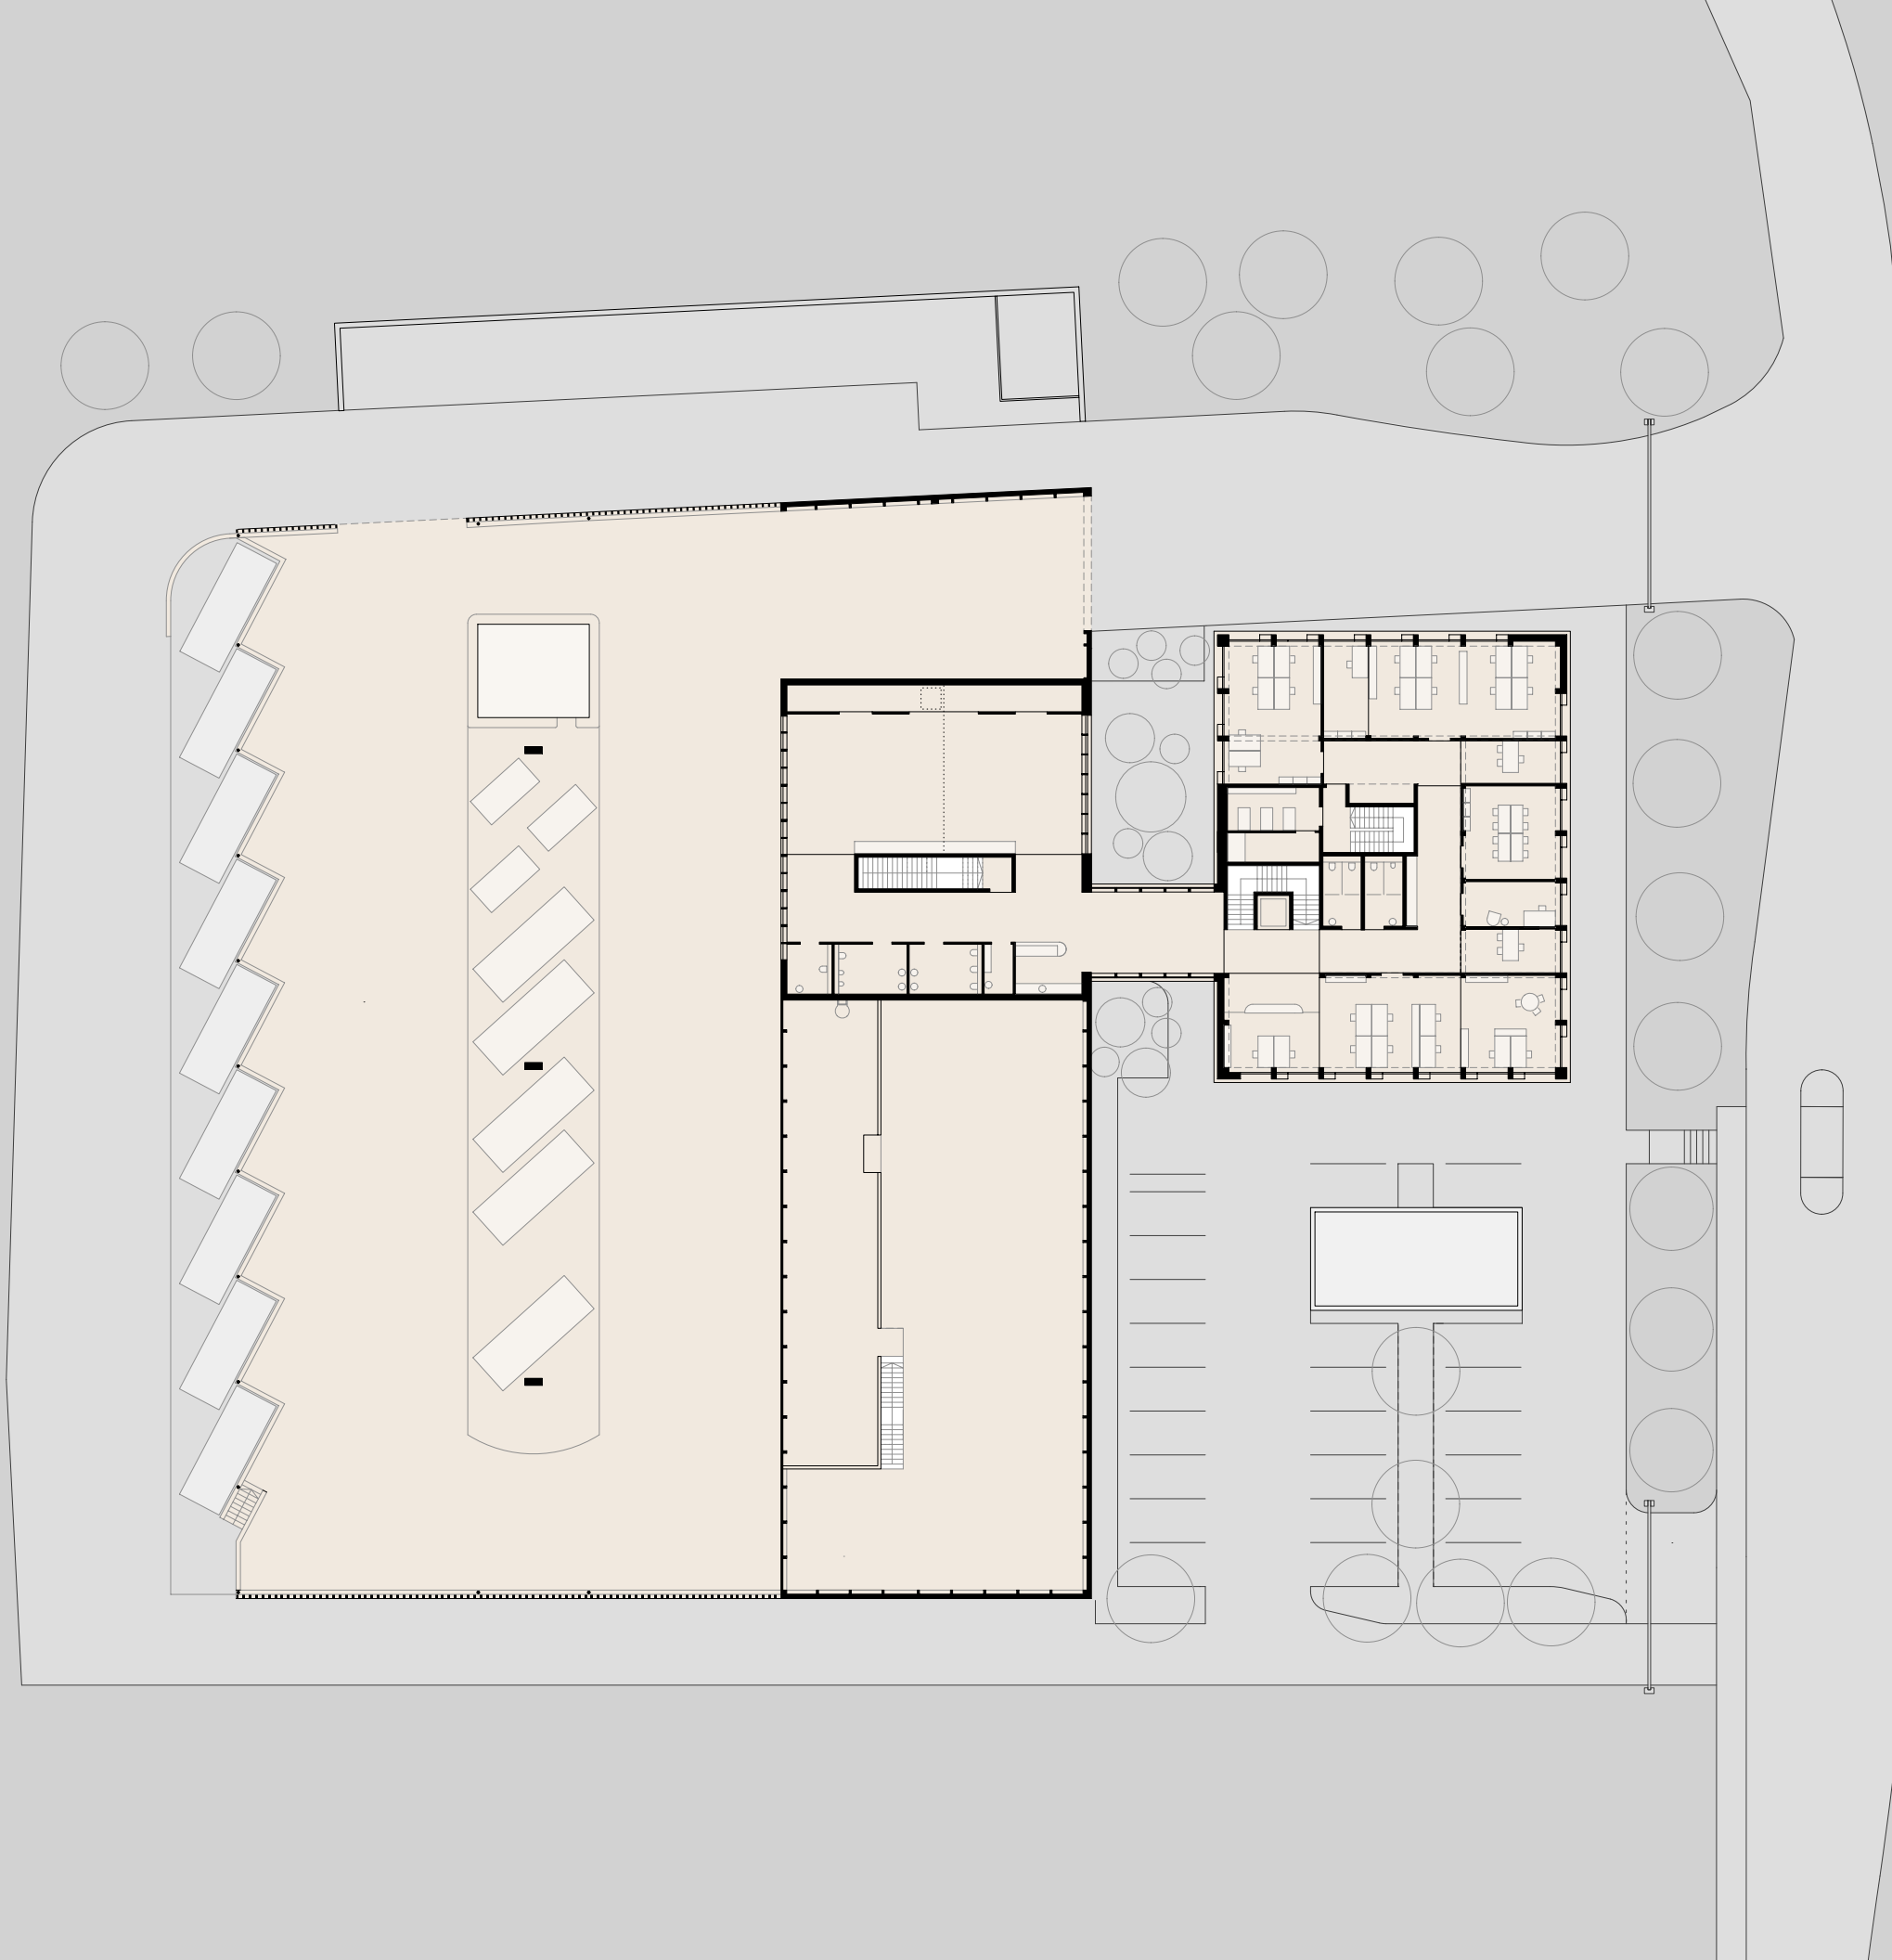

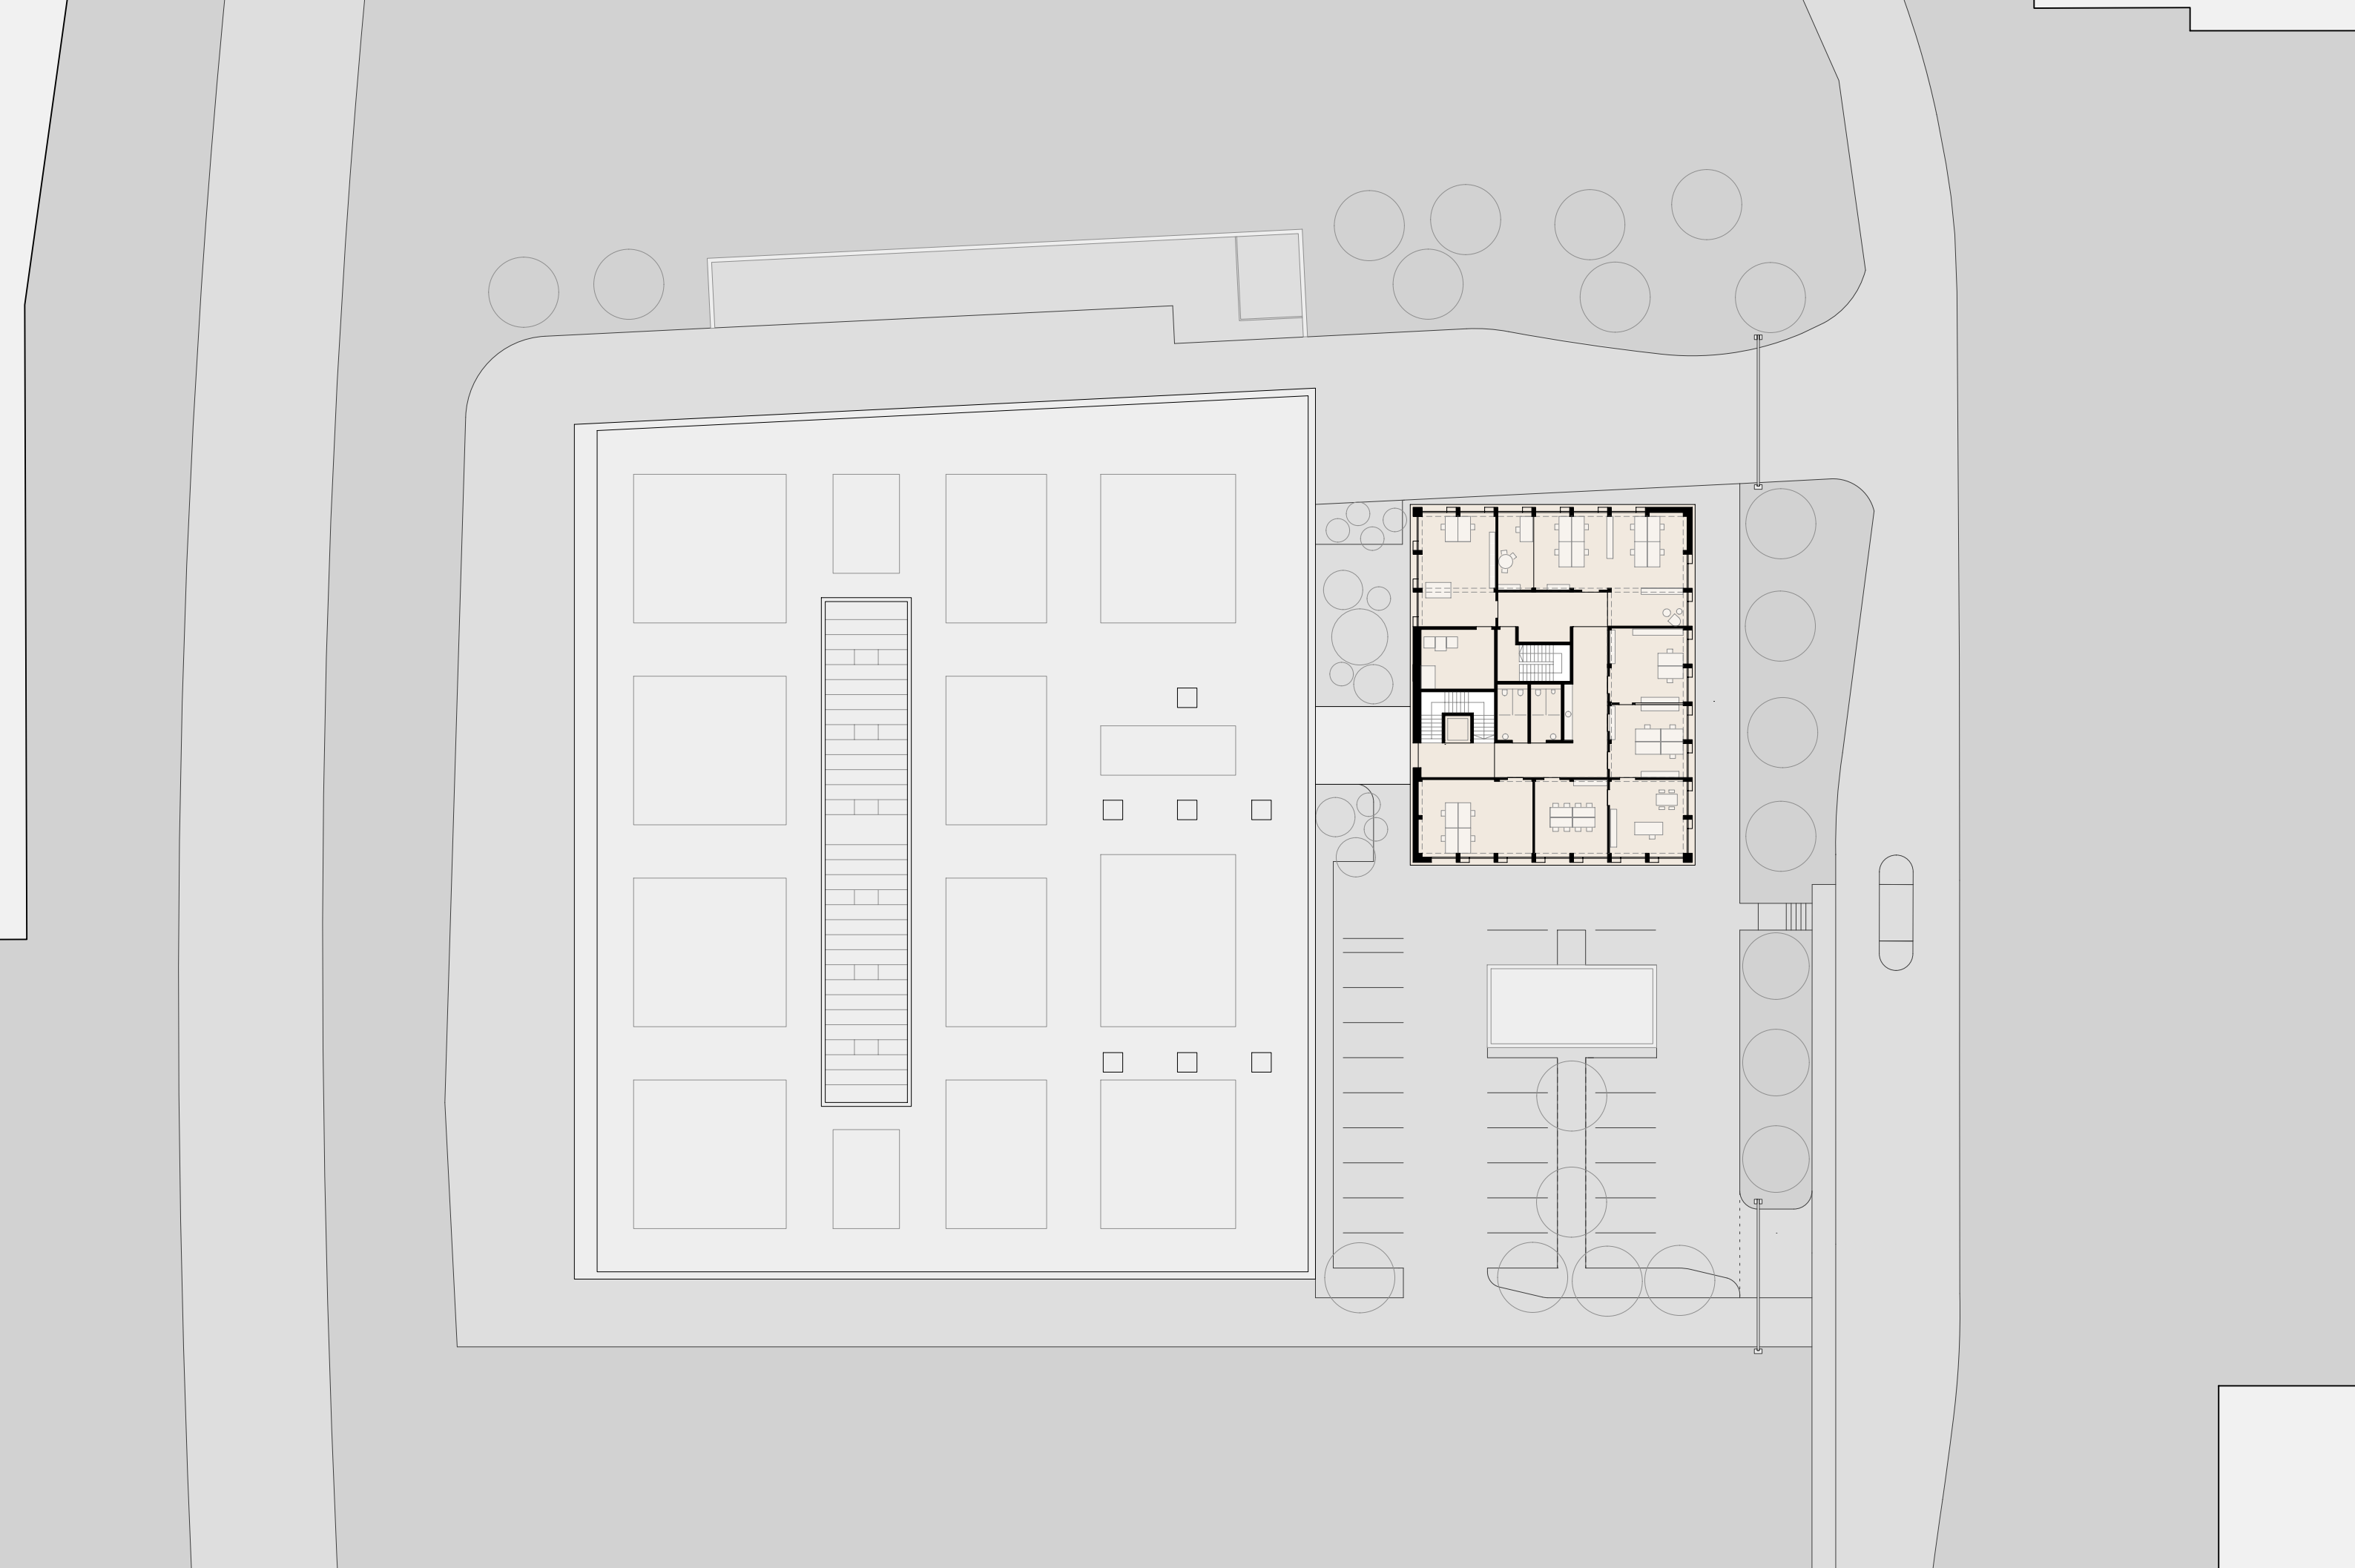


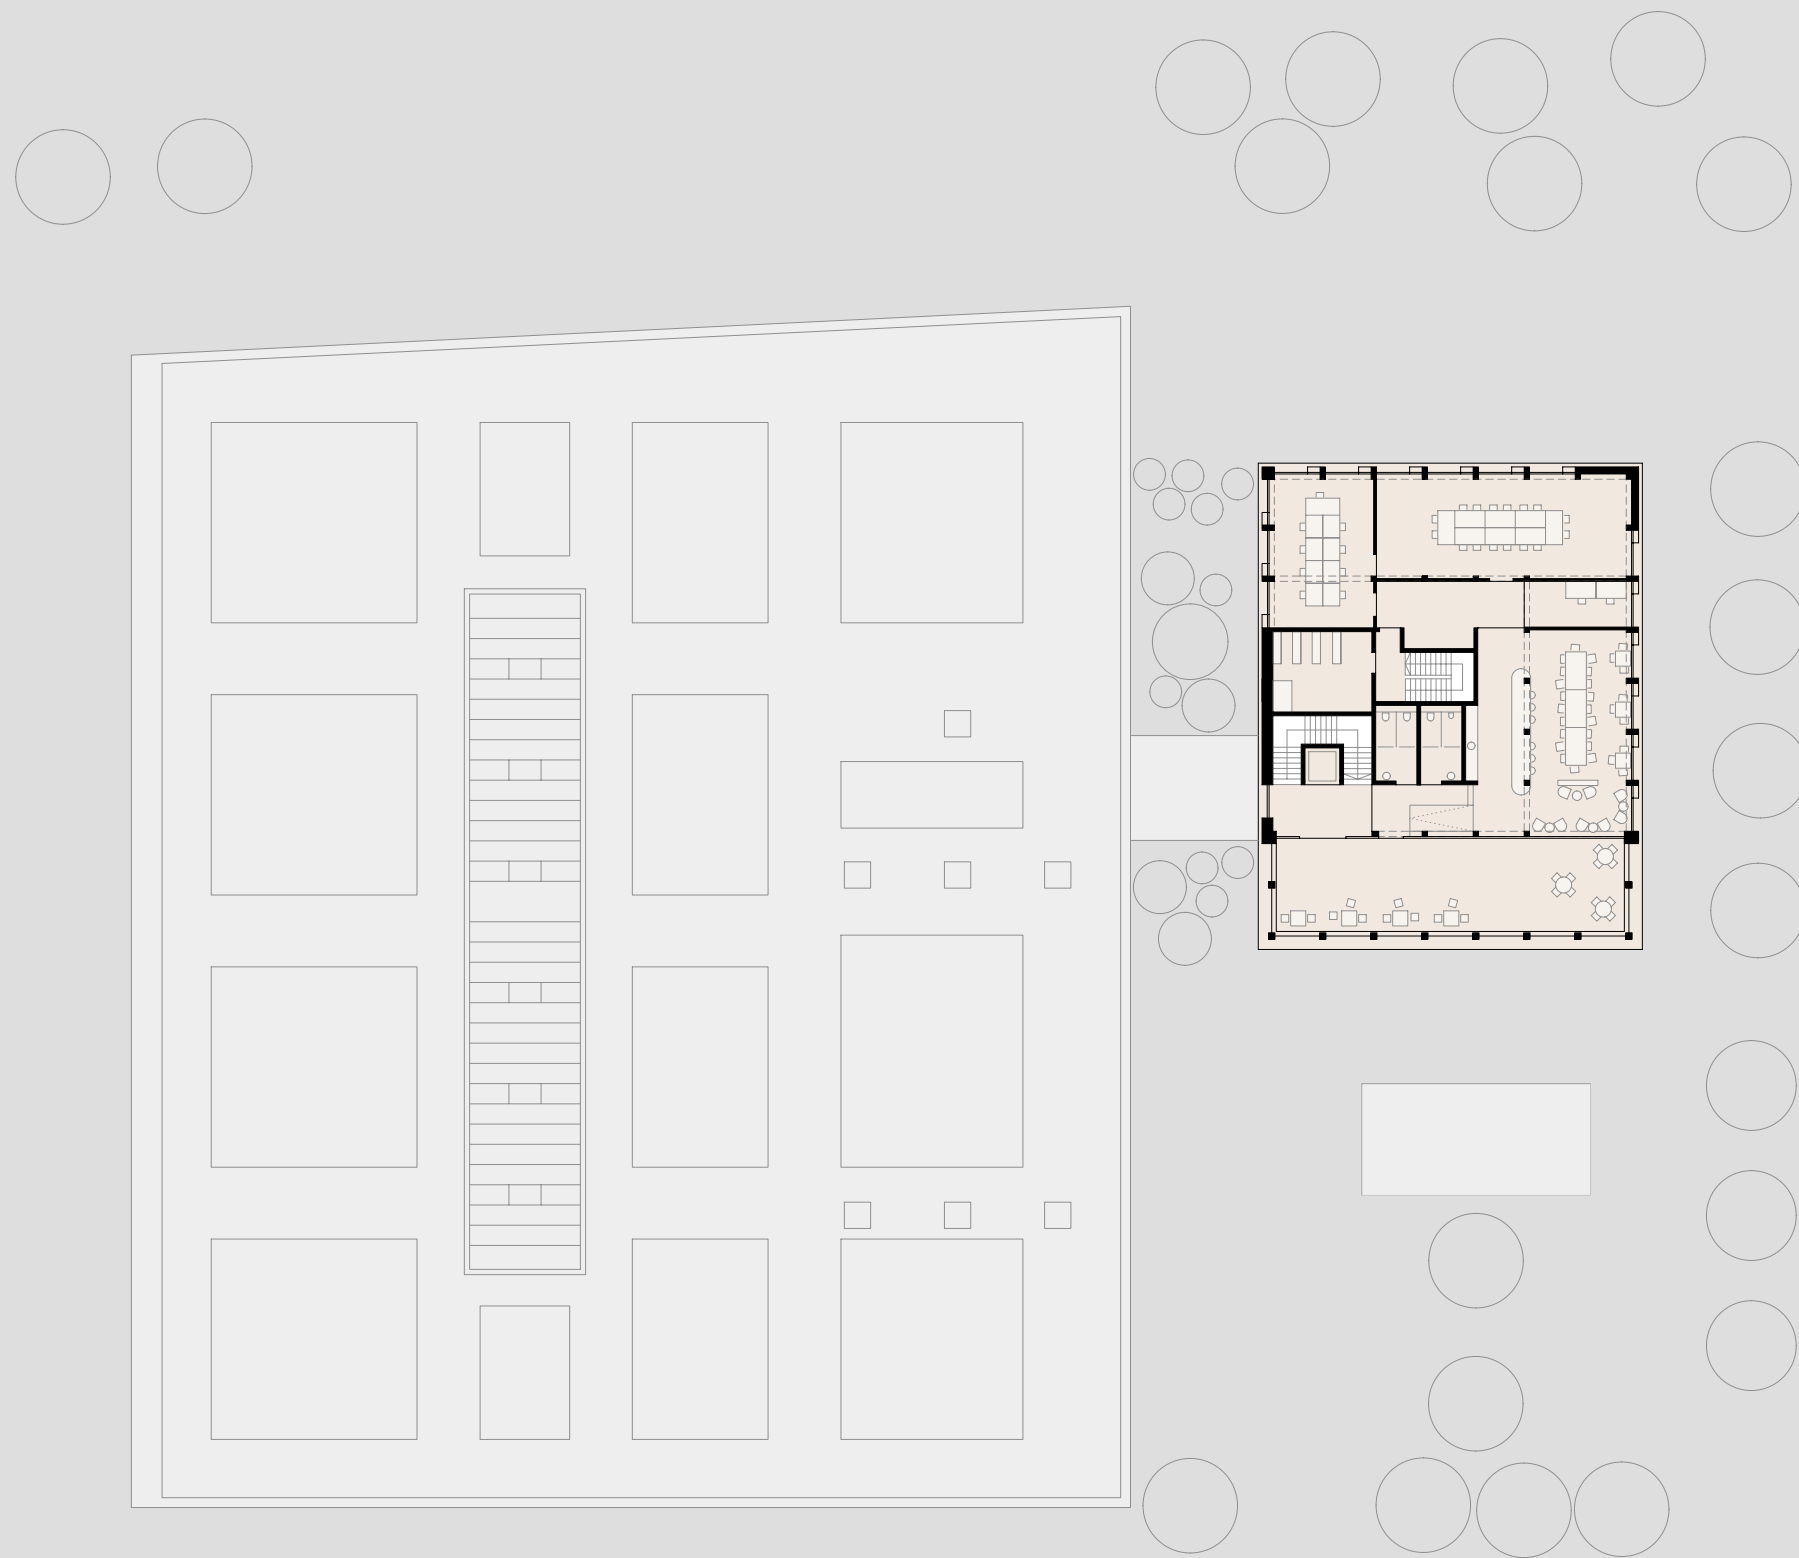

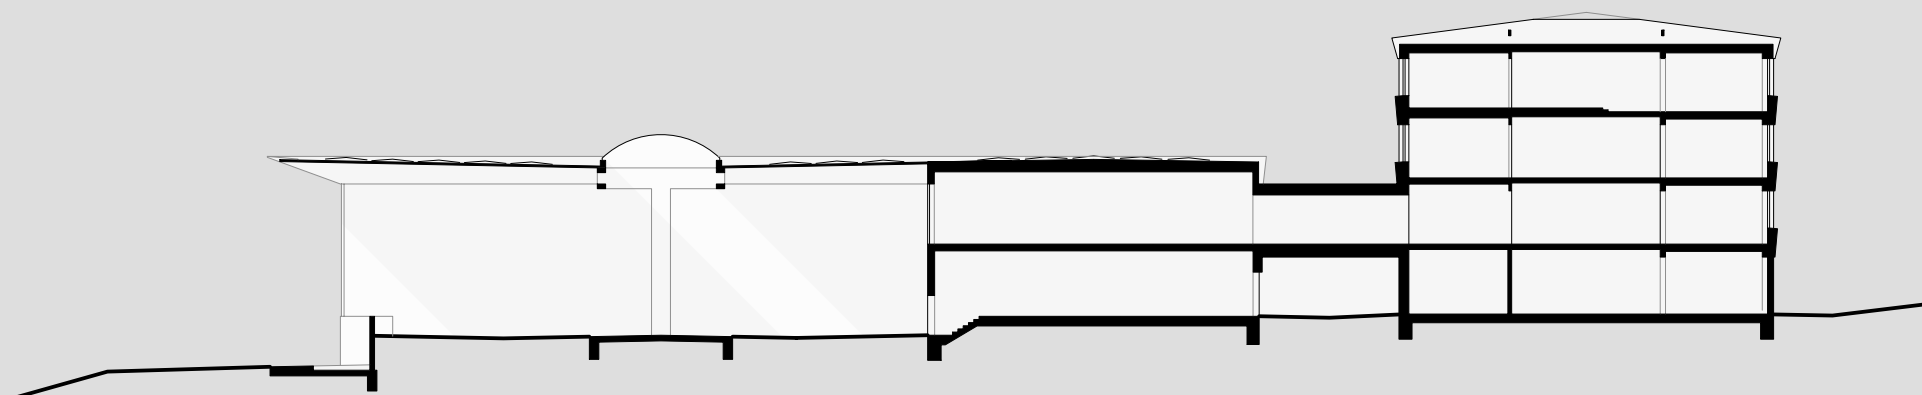

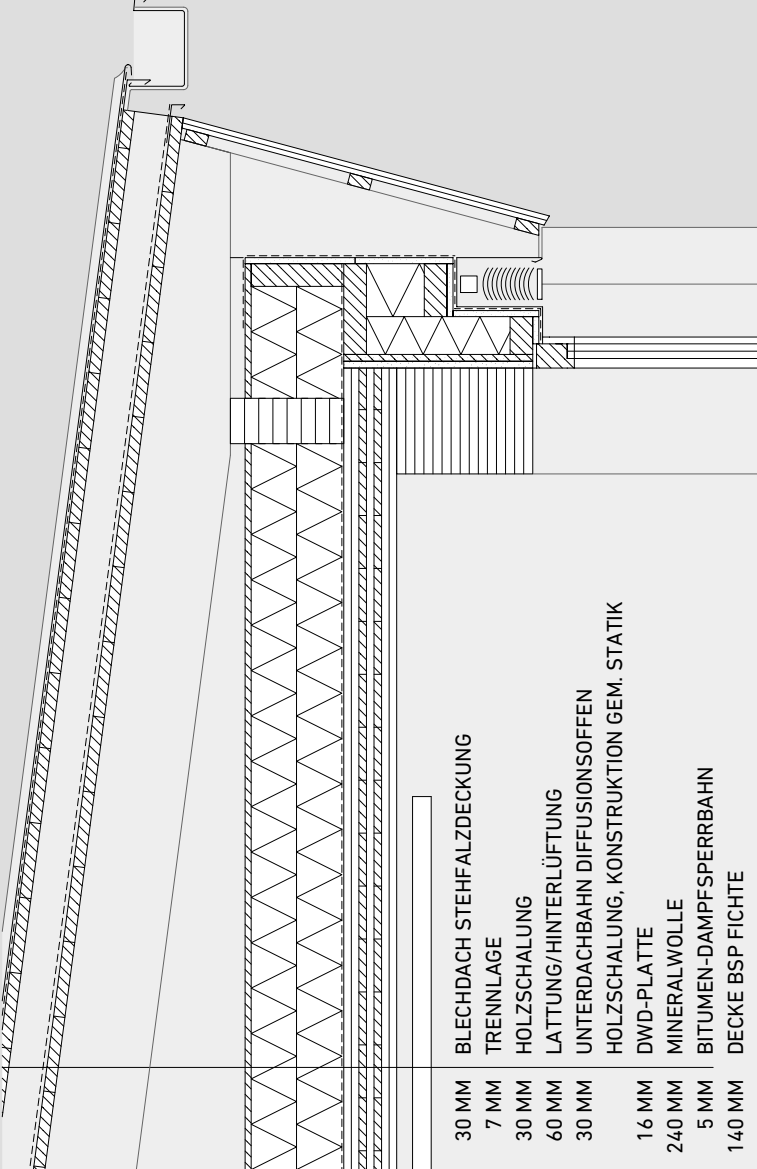

- | | |
|--------|--|
| 30 MM | BLECHDACH STEHFALZDECKUNG |
| 7 MM | TRENNLAGE |
| 30 MM | HOLZSCHALUNG |
| 60 MM | LATTUNG/HINTERLÜFTUNG |
| 30 MM | UNTERDACHBAHN DIFFUSIONSOFFEN |
| | HOLZSCHALUNG, KONSTRUKTION GEM. STATIK |
| 16 MM | DWD-PLATTE |
| 240 MM | MINERALWOLLE |
| 5 MM | BITUMEN-DAMPFSPERRBAHN |
| 140 MM | DECKE BSP FICHTE |

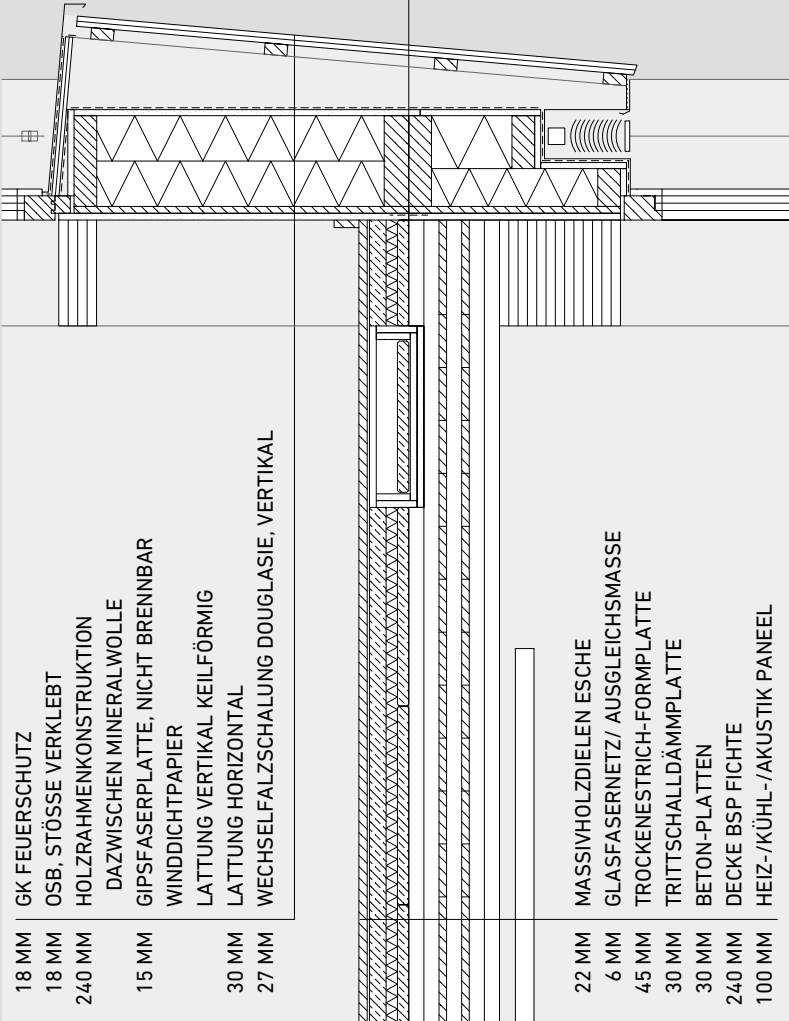


- | | |
|--------|---|
| 18 MM | GK FEUERSCHUTZ |
| 18 MM | OSB, STÖSSE VERKLEBT |
| 240 MM | HOLZRAHMENKONSTRUKTION |
| | DAZWISCHEN MINERALWOLLE |
| 15 MM | GIPSFASERPLATTE, NICHT BRENNBAR |
| | WINDDICHTPAPIER |
| 30 MM | LATTUNG VERTIKAL KEILFÖRMIG |
| 27 MM | LATTUNG HORIZONTAL |
| | WECHSELFALZSCHALUNG DOUGLASIE, VERTIKAL |

3.0G

ELEMENTSTOSS

- | | |
|--------|--------------------------------|
| 22 MM | MASSIVHOLZDIELEN ESCH |
| 6 MM | GLASFASERNETZ/ AUSGLEICHSMASSE |
| 45 MM | TROCKENESTRICH-FORMPLATTE |
| 30 MM | TRITTSCHALLDÄMMPLATTE |
| 30 MM | BETON-PLATTEN |
| 240 MM | DECKE BSP FICHTE |
| 100 MM | HEIZ-/KÜHL-/AKUSTIK PANEEL |

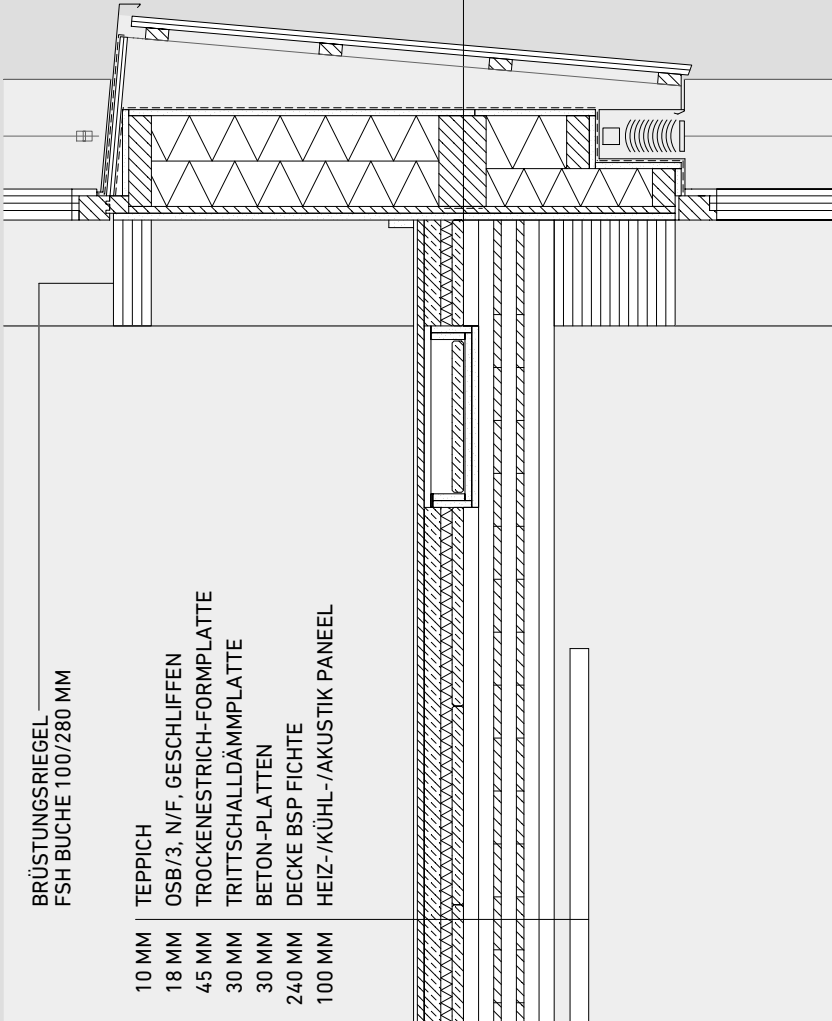

BRÜSTUNGSRIEGEL
FSH BUCHE 100/280 MM

- | | |
|--------|----------------------------|
| 10 MM | TEPPICH |
| 18 MM | OSB/3, N/F, GESCHLIFFEN |
| 45 MM | TROCKENESTRICH-FORMPLATTE |
| 30 MM | TRITTSCHALLDÄMMPLATTE |
| 30 MM | BETON-PLATTEN |
| 240 MM | DECKE BSP FICHTE |
| 100 MM | HEIZ-/KÜHL-/AKUSTIK PANEEL |

1.0G

ELEMENTSTOSS

- | | |
|--------|---|
| 10 MM | KAUTSCHUKBELAG |
| 18 MM | OSB-PLATTE N/F GESCHLIFFEN |
| 45 MM | TROCKENESTRICH-FORMPLATTE, PROFILLEISTEN HOLZ |
| 30 MM | HOLZFASERPLATTE DRUCKFESTIGKEIT |
| 30 MM | SCHÜTTUNG TROCKEN MECHANISCH GEBUNDEN |
| 240 MM | BITUMENBAHN |
| 100 MM | BODENPLATTE STAHLBETON WU |
| | DÄMMUNG XPS |
| | SAUBERKEITSSCHICHT |

EG

FASSADENRINNE
AN ENTWÄSSERUNG
ANGESCHLOSSEN