


HK ARCHITEKTEN
Hermann Kaufmann + Partner ZT GmbH
Sportplatzweg 5, A-6858 Schwarzach, T +43 5572 58174
www.hkarchitekten.at, office@hkarchitekten.at

Publikationsplan	Format	Plannummer CAD	Projekt
2_veröffentlichungen hk VI	A4	102	CHESA VALISA - ERWEITERUNG SPA-BEREICH
Projektnummer	Bearbeiter	M 1:1000	Planinhalt
21_14	lg		LAGEPLAN

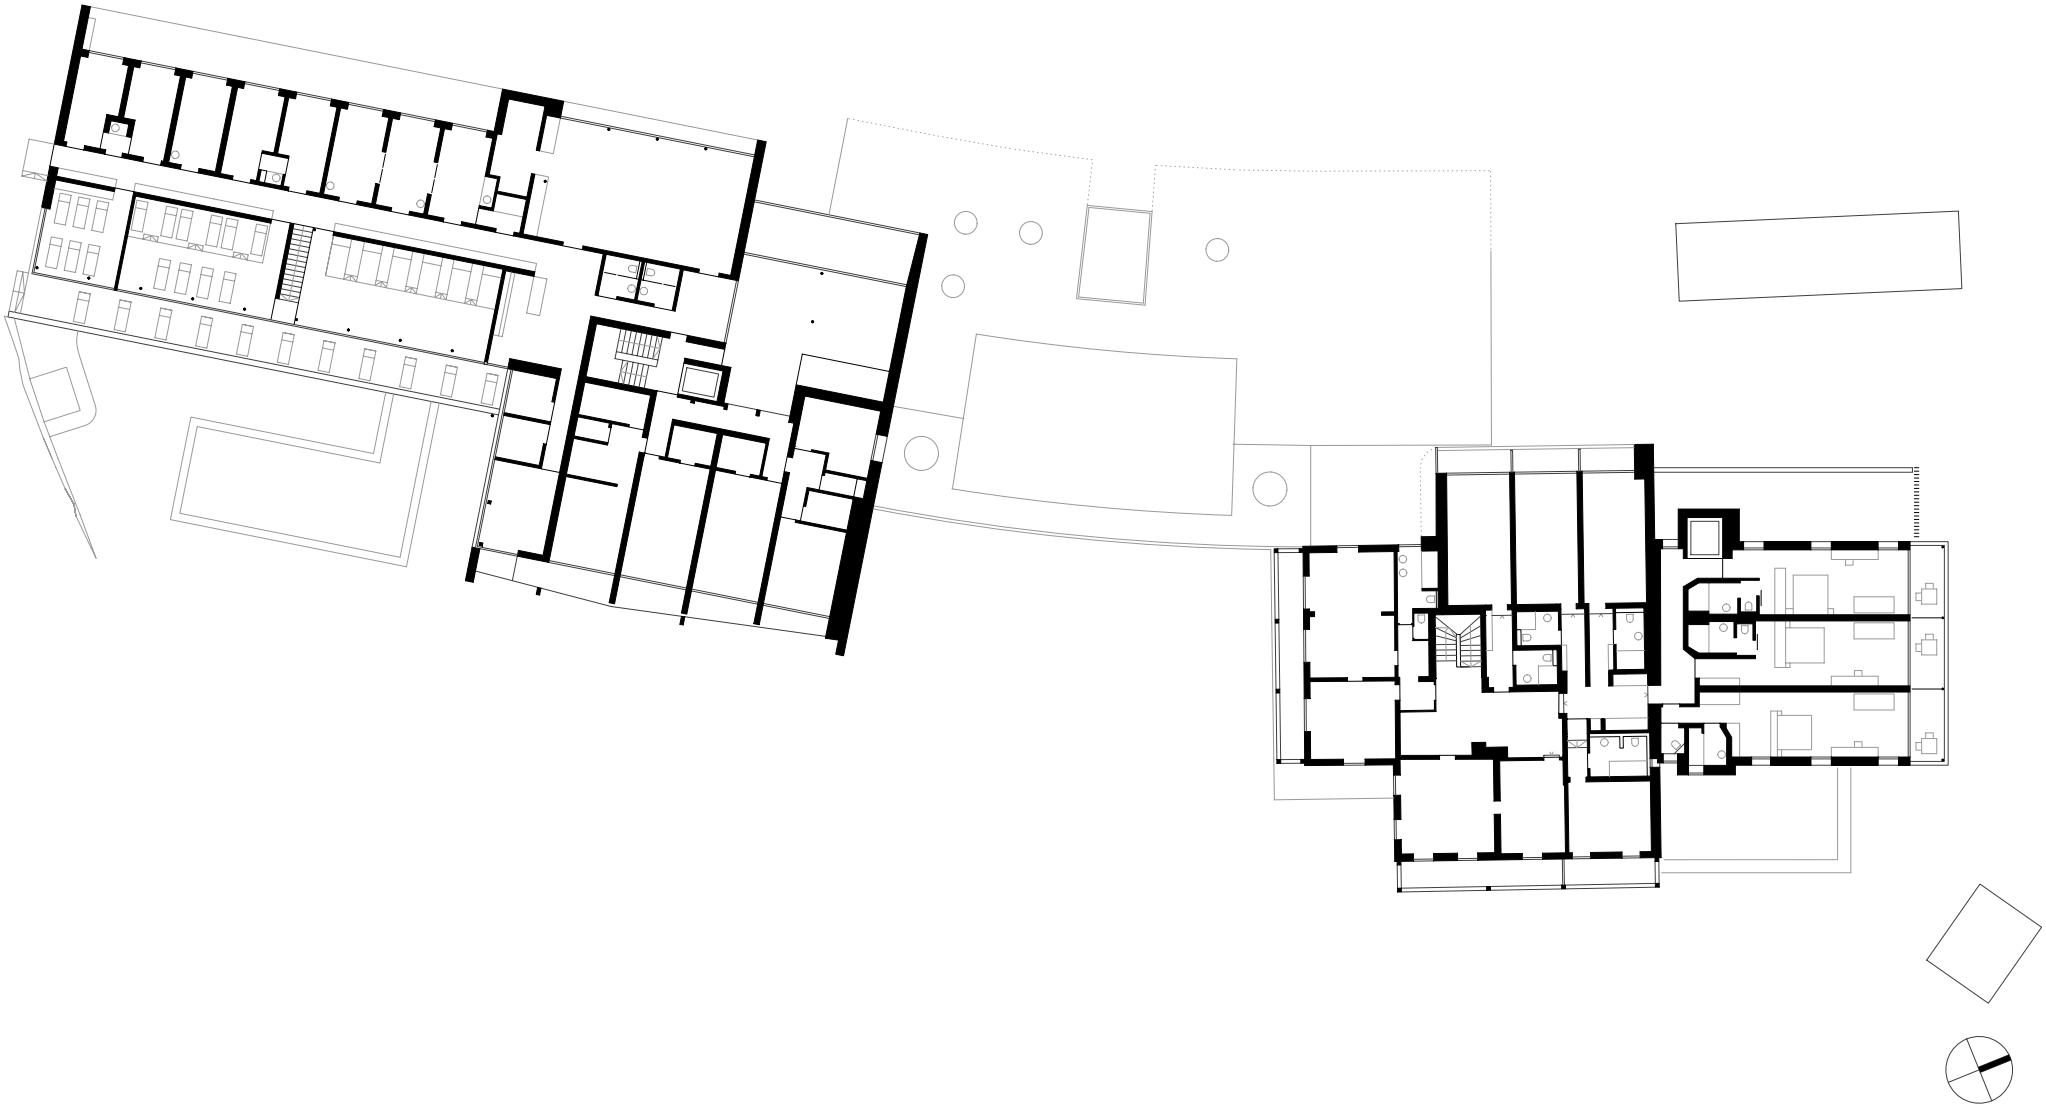

HK ARCHITEKTEN
Hermann Kaufmann + Partner ZT GmbH
Sportplatzweg 5, A-6858 Schwarzach, T +43 5572 58174
www.hkarchitekten.at, office@hkarchitekten.at

Publikationsplan	Format	Plannummer CAD	Projekt
2_veröffentlichungen hk VI	A4	101	CHESA VALISA - ERWEITERUNG SPA-BEREICH
Projektnummer	**Bearbeiter**		**Planinhalt**
21_14	lg	M 1:400	1. OBERGESCHOSS



HK ARCHITEKTEN
Hermann Kaufmann + Partner ZT GmbH
Sportplatzweg 5, A-6858 Schwarzach, T +43 5572 58174
www.hkarchitekten.at, office@hkarchitekten.at

Publikationsplan	Format	Plannummer CAD	Projekt
2_veröffentlichungen hk VI	A4	100	CHESA VALISA - ERWEITERUNG SPA-BEREICH
Projektnummer	**Bearbeiter**	M 1:400	**Planinhalt**
21_14	lg		ERDGESCHOSS