

Architekten **Hermann Kaufmann ZT GmbH**

Sportplatzweg 5 A-6858 Schwarzach
 T ++43 (0)5572 58174 www.hermann-kaufmann.at
 office@hermann-kaufmann.at



Plannummer CAD
 2_veröffentlichungen hk III / 1030

Projektnummer Archiv
 526

Publikationsplan


M 1:2000

Projekt

Planinhalt

BETRIEBSGEBÄUDE STEURER, BERSBUCH

LAGEPLAN

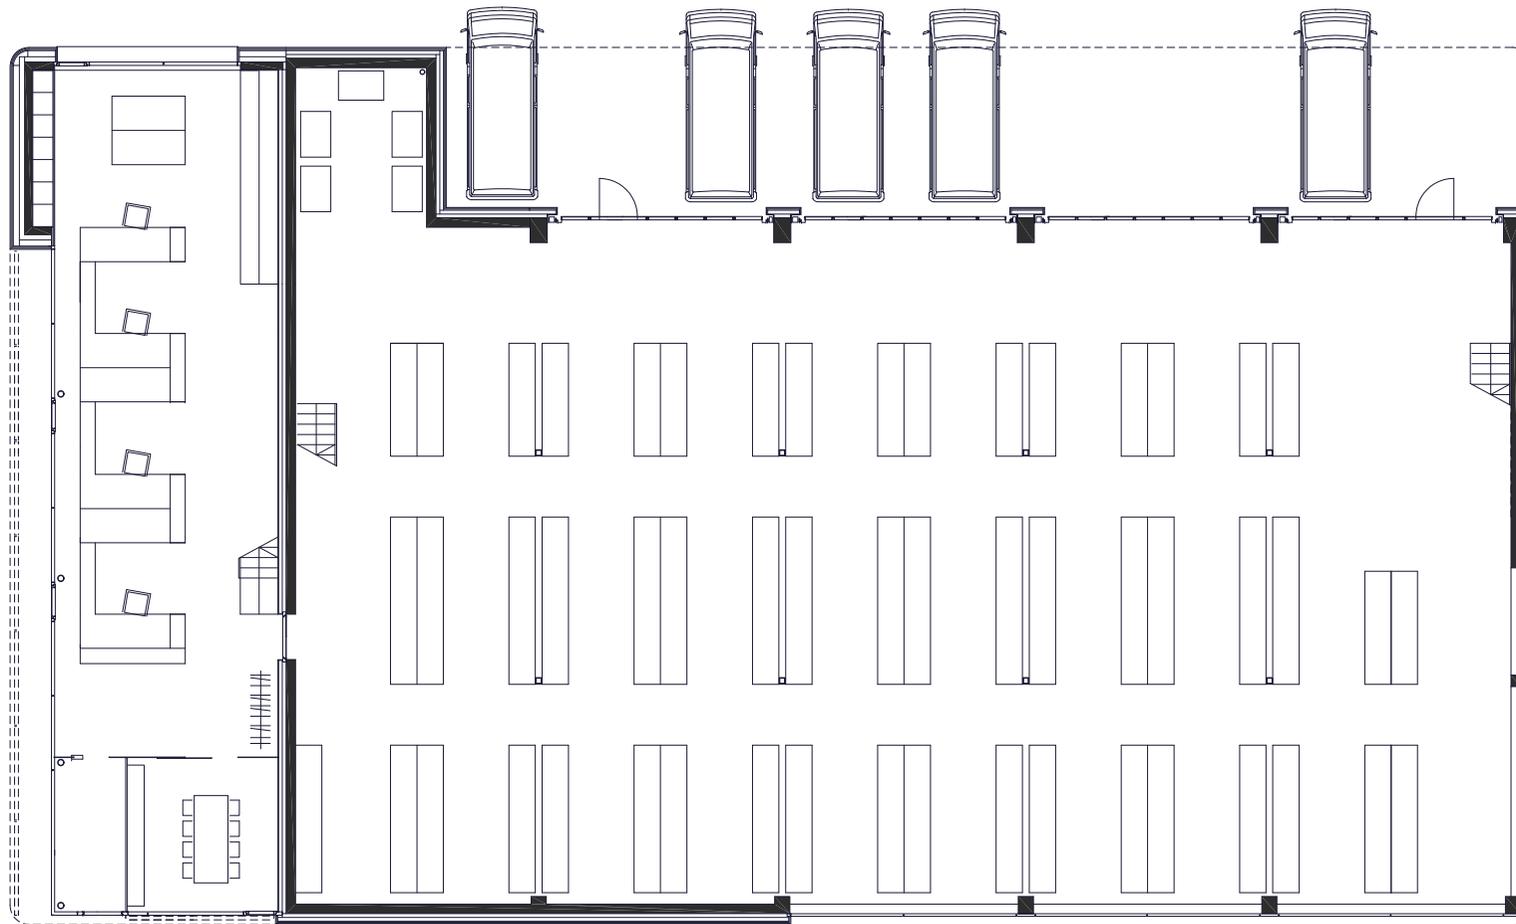

Architekten **Hermann Kaufmann ZT GmbH**

Sportplatzweg 5 A-6858 Schwarzach
 T ++43 (0)5572 58174 www.hermann-kaufmann.at
 office@hermann-kaufmann.at



Plannummer CAD
 2_veröffentlichungen hk III / 1031

Projektnummer Archiv
 526

Publikationsplan


M 1:200

Projekt

BETRIEBSGEBÄUDE STEURER, BERSBUCH

Planinhalt

EG

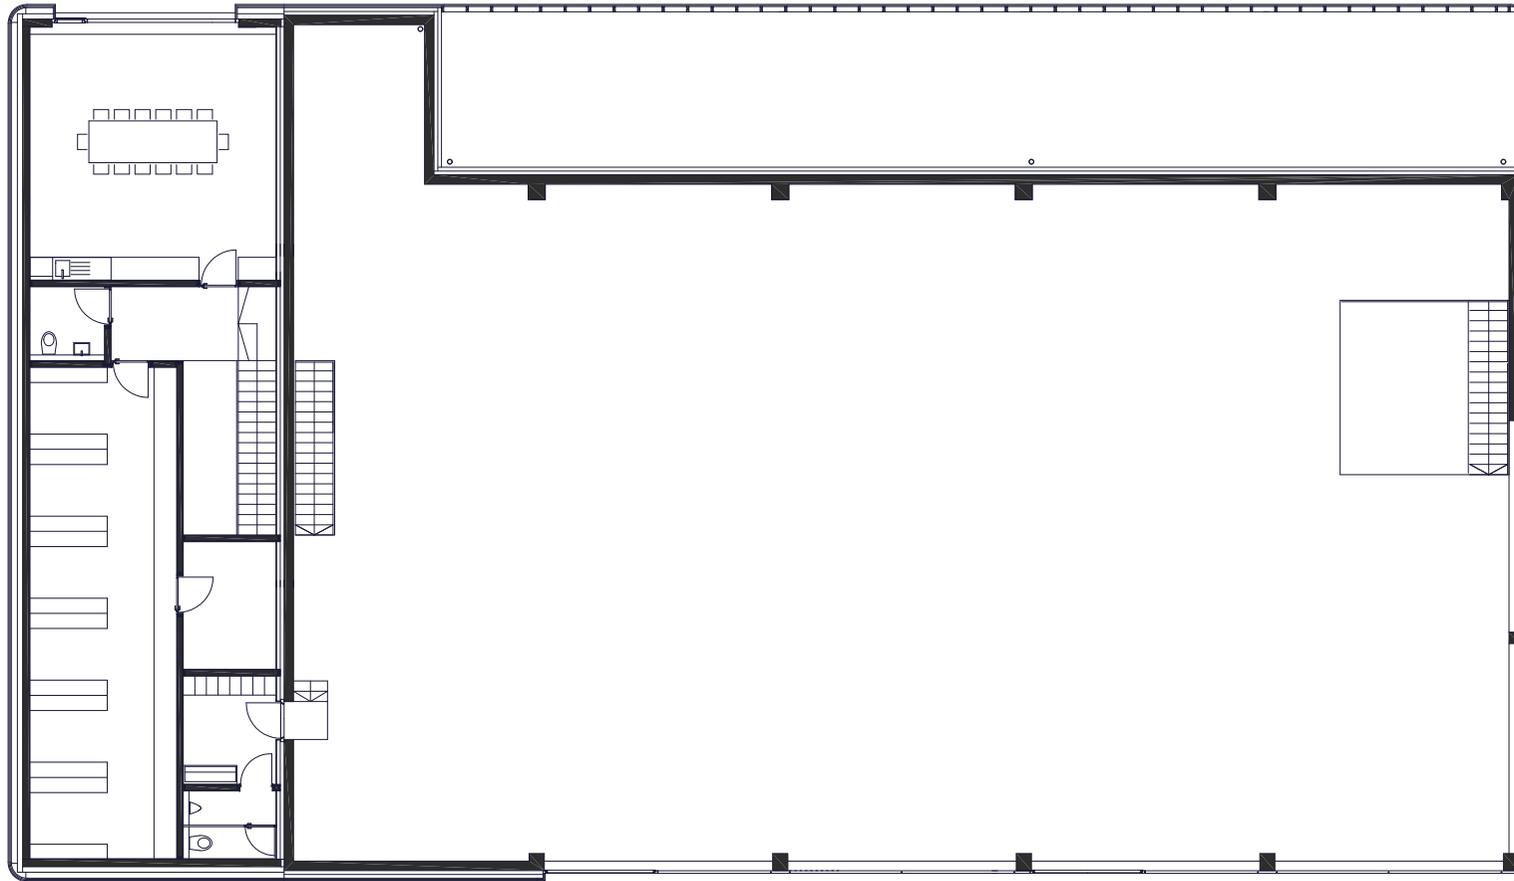

Architekten **Hermann Kaufmann ZT GmbH**

Sportplatzweg 5 A-6858 Schwarzach
 T ++43 (0)5572 58174 www.hermann-kaufmann.at
 office@hermann-kaufmann.at



Plannummer CAD
 2_veröffentlichungen hk III / 1032

Projektnummer Archiv
 526

Publikationsplan


M 1:200

Projekt

Planinhalt

BETRIEBSGEBÄUDE STEURER, BERSBUCH

OG

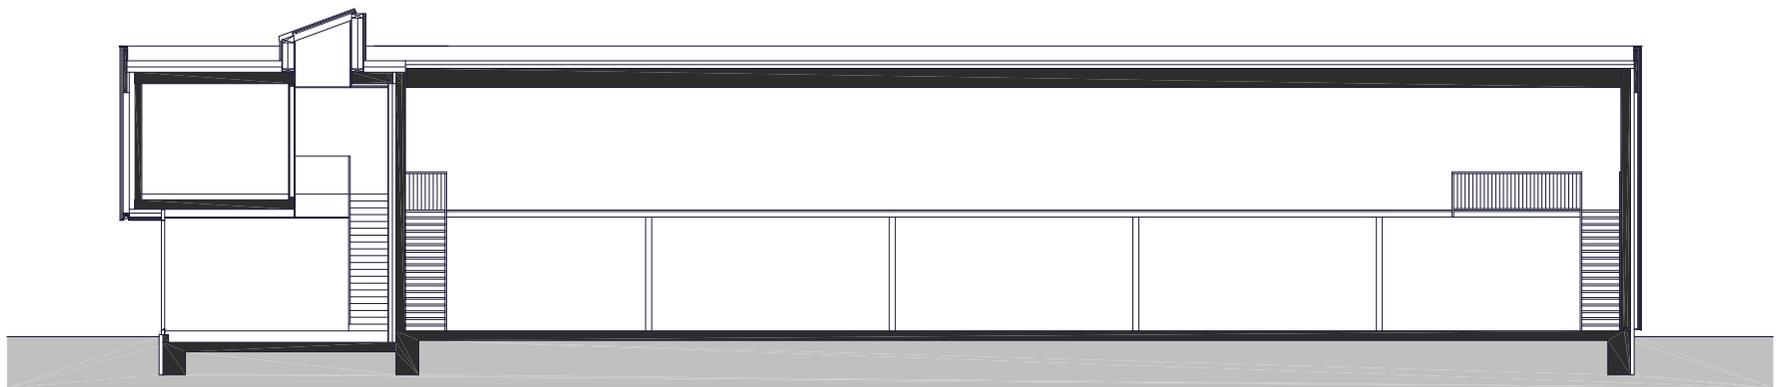

Architekten **Hermann Kaufmann ZT GmbH**

Sportplatzweg 5 A-6858 Schwarzach
 T ++43 (0)5572 58174 www.hermann-kaufmann.at
 office@hermann-kaufmann.at



Plannummer CAD
 2_veröffentlichungen hk III / 1034

Projektnummer Archiv
 526

Publikationsplan


M 1:200

Projekt

BETRIEBSGEBÄUDE STEURER, BERSBUCH

Planinhalt

LÄNGSSCHNITT

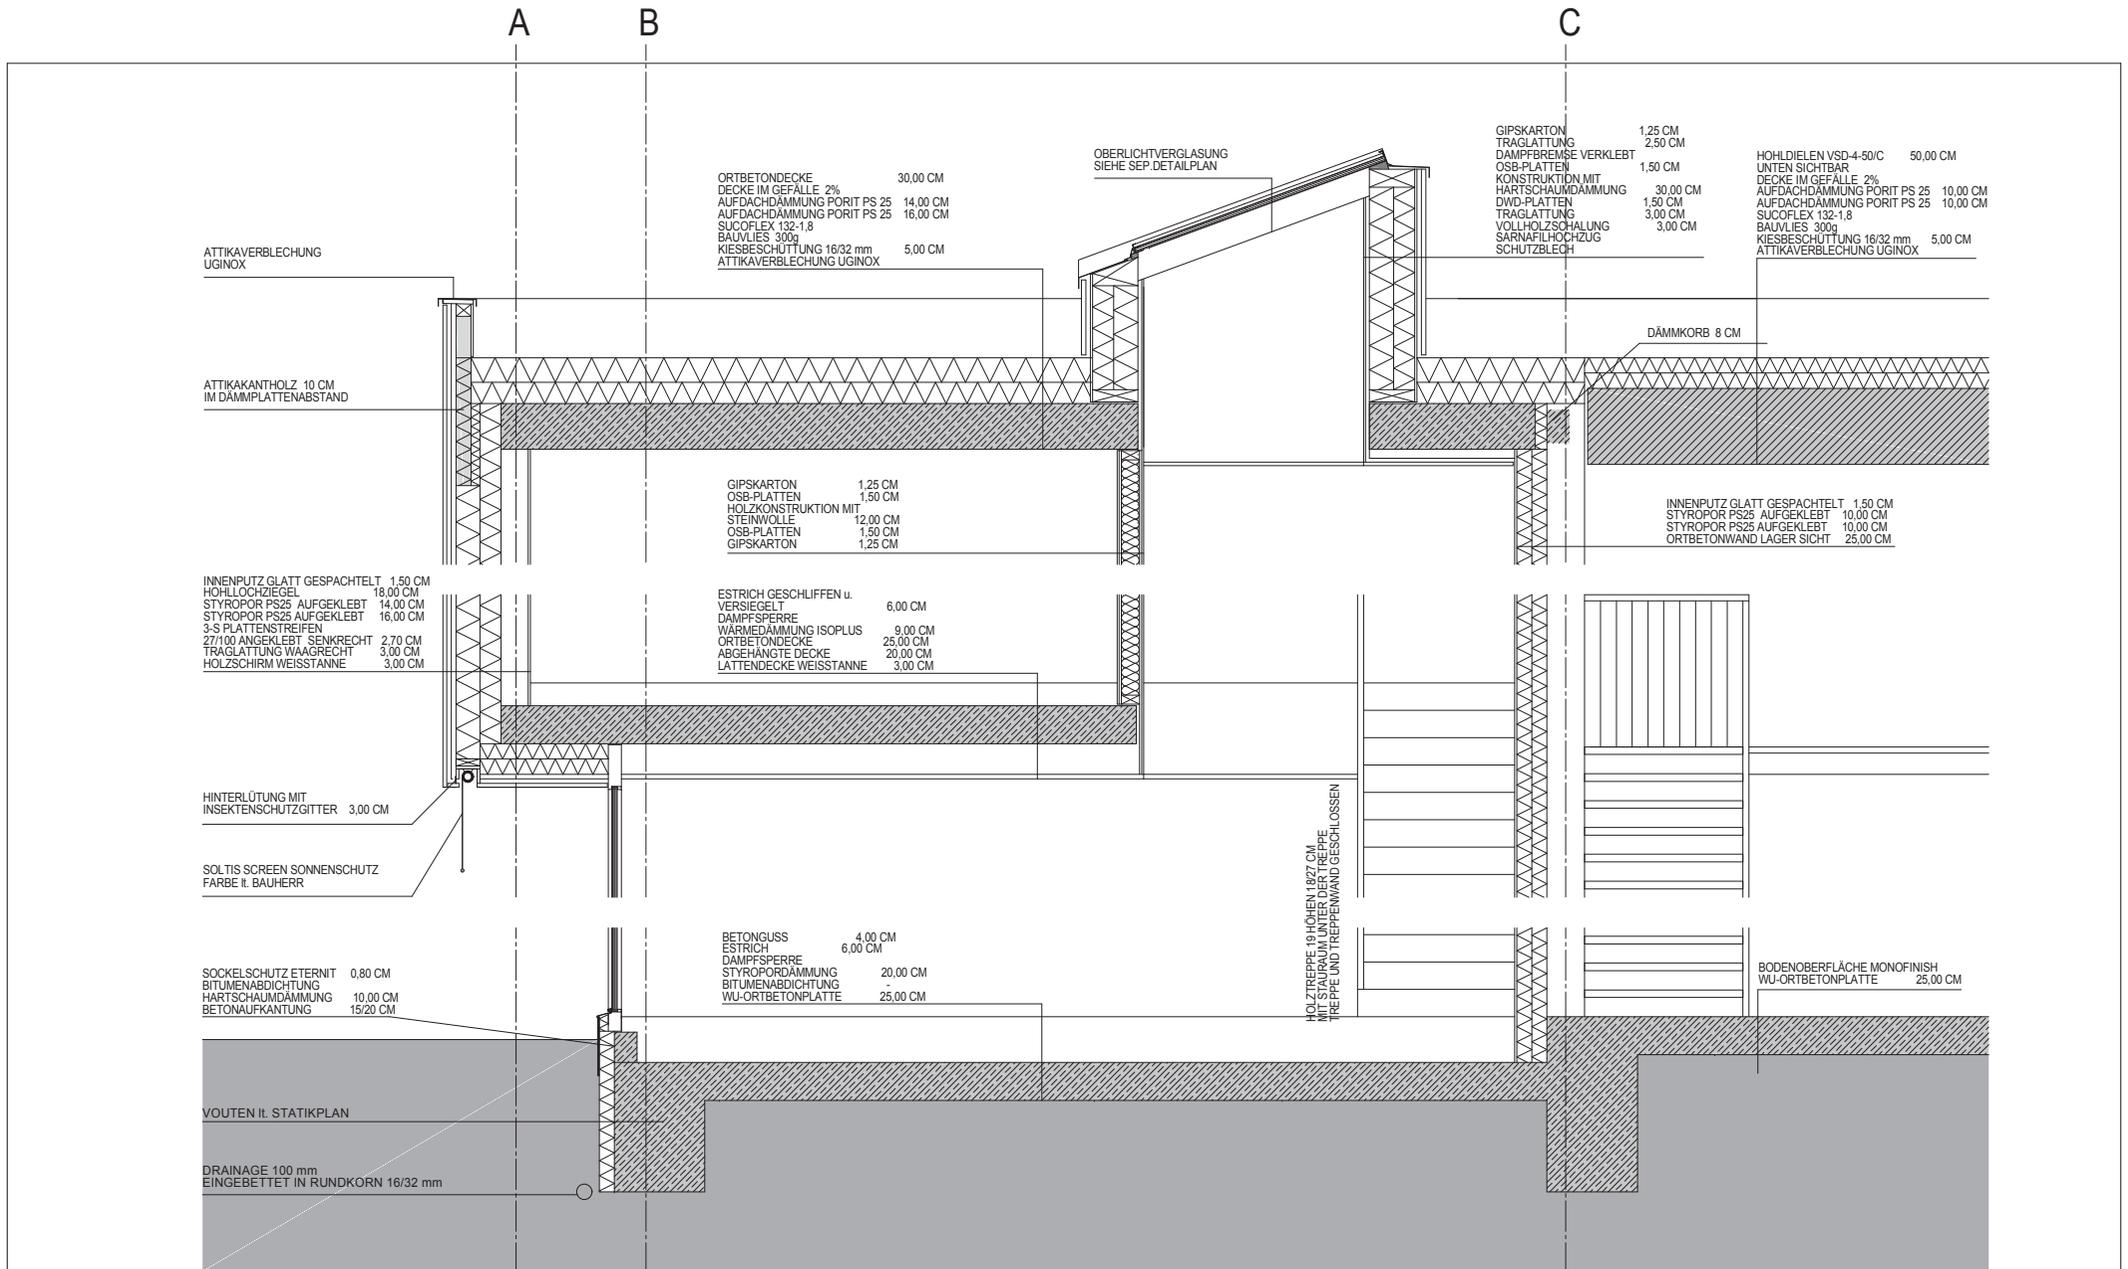

Architekten **Hermann Kaufmann ZT GmbH**

Sportplatzweg 5 A-6858 Schwarzach
 T ++43 (0)5572 58174 www.hermann-kaufmann.at
 office@hermann-kaufmann.at



Plannummer CAD
 2_veröffentlichungen hk III / 1036

Projektnummer Archiv
 526

Publikationsplan


M 1:50

Projekt

BETRIEBSGEBÄUDE STEURER, BERSBUCH

Planinhalt

FASSADENSCHNITT

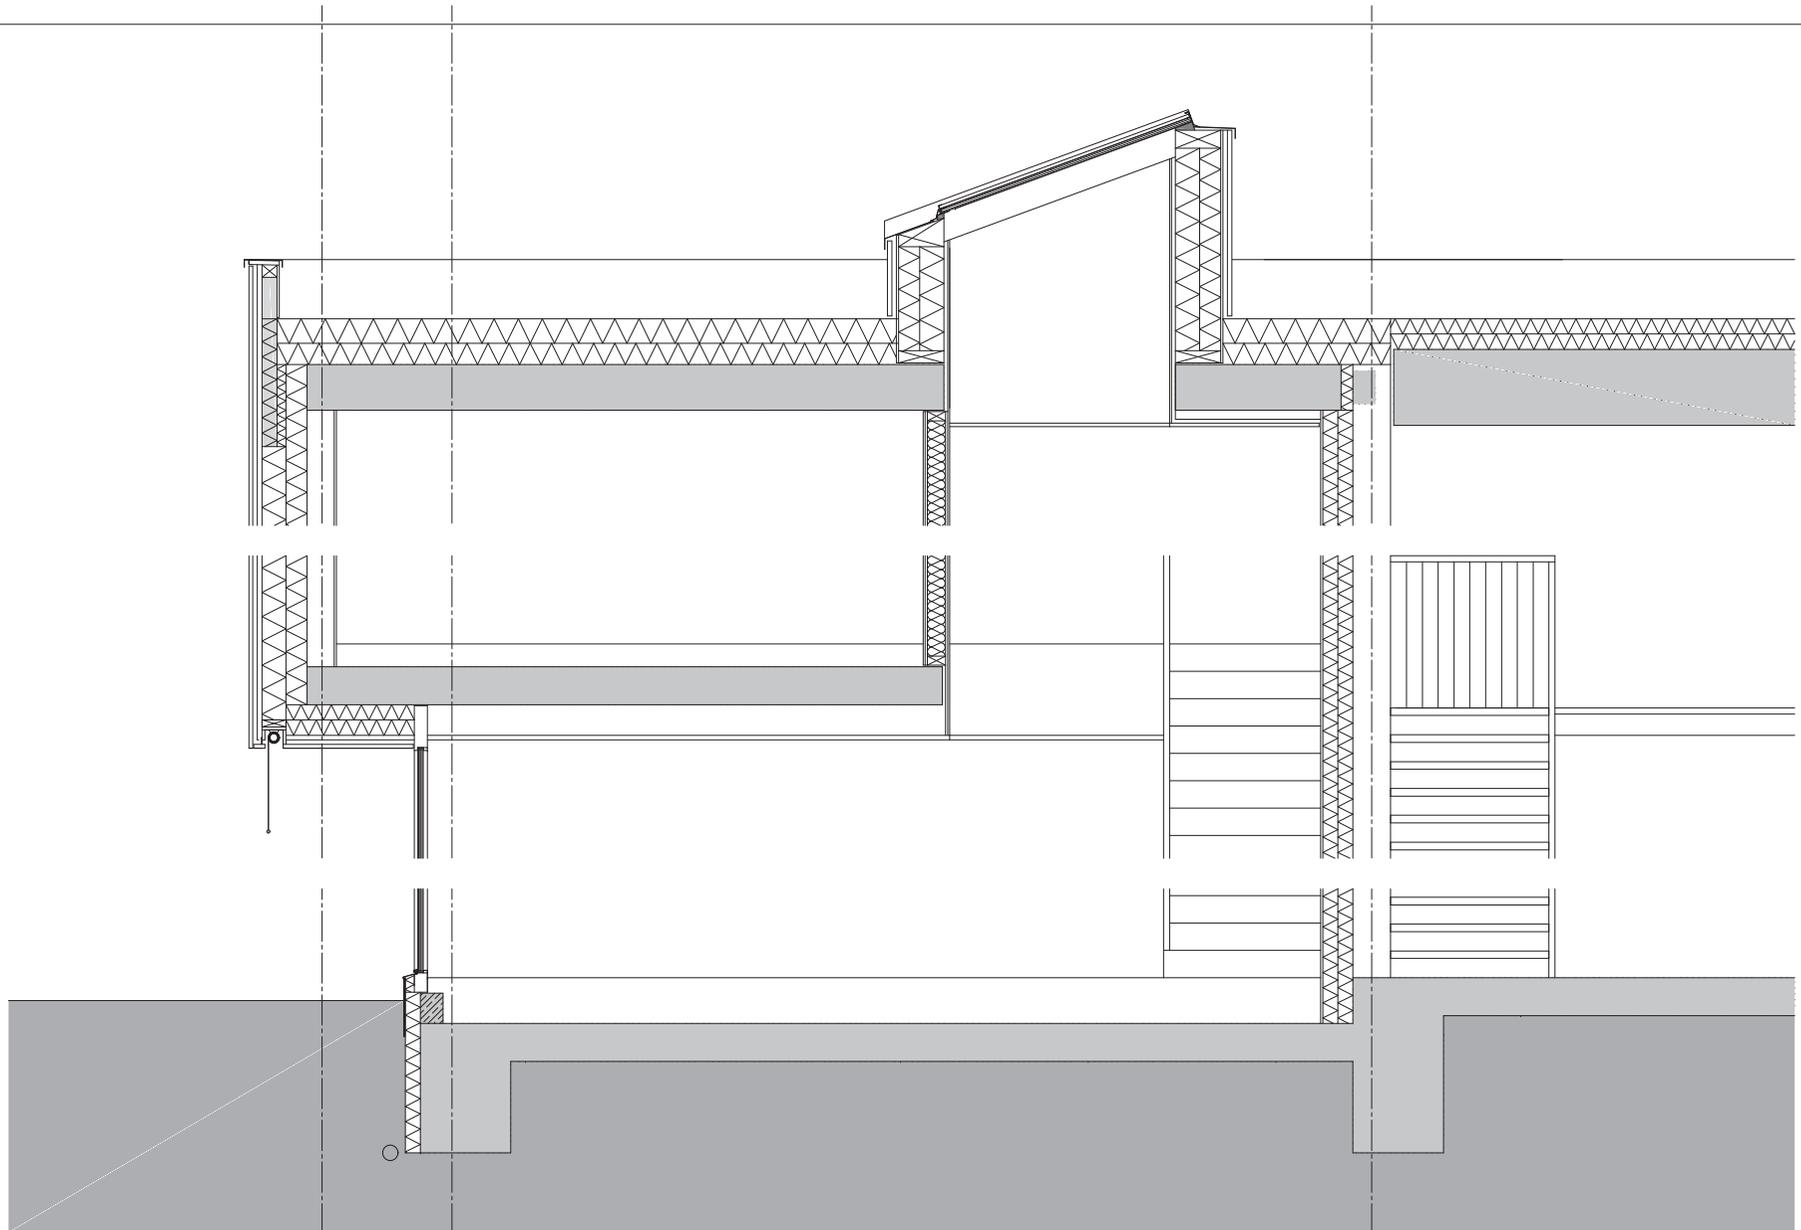

Architekten **Hermann Kaufmann ZT GmbH**

Sportplatzweg 5 A-6858 Schwarzach
 T ++43 (0)5572 58174 www.hermann-kaufmann.at
 office@hermann-kaufmann.at



Plannummer CAD
 2_veröffentlichungen hk III / 1036

Projektnummer Archiv
 526

Publikationsplan



M 1:50

Projekt

BETRIEBSGEBÄUDE STEURER, BERSBUCH

Planinhalt

FASSADENSCHNITT

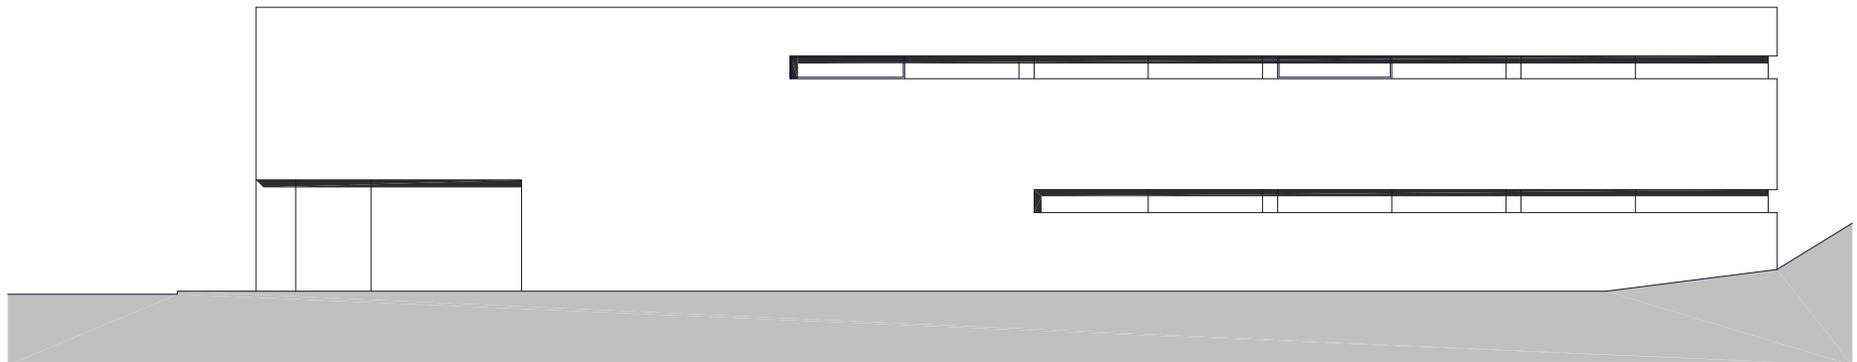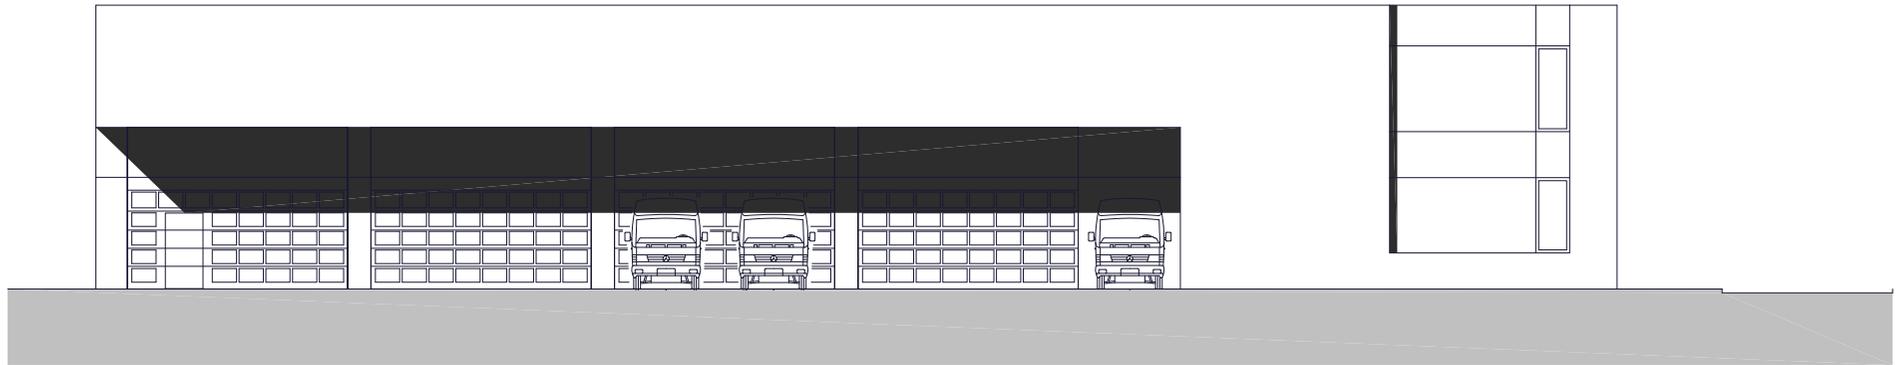

Architekten **Hermann Kaufmann ZT GmbH**

Sportplatzweg 5 A-6858 Schwarzach
 T ++43 (0)5572 58174 www.hermann-kaufmann.at
 office@hermann-kaufmann.at



Plannummer CAD
 2_veröffentlichungen hk III / 1036

Projektnummer Archiv
 526

Publikationsplan


M 1:200

Projekt

Planinhalt

BETRIEBSGEBÄUDE STEURER, BERSBUCH

ANSICHTEN NORD-OST, SÜD-WEST

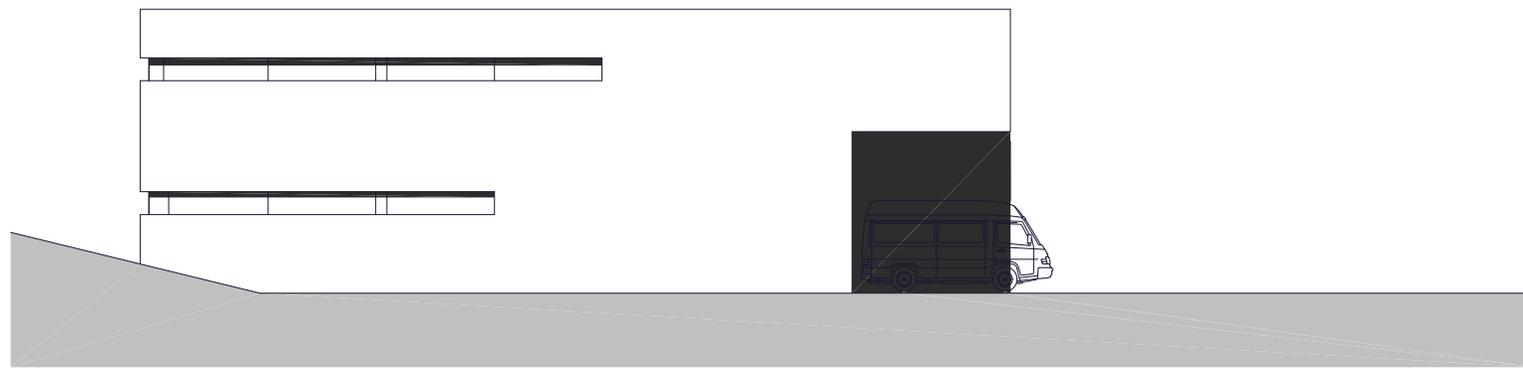

Architekten **Hermann Kaufmann ZT GmbH**

Sportplatzweg 5 A-6858 Schwarzach
 T ++43 (0)5572 58174 www.hermann-kaufmann.at
 office@hermann-kaufmann.at



Plannummer CAD
 2_veröffentlichungen hk III / 1035

Projektnummer Archiv
 526

Publikationsplan

M 1:200

Projekt

BETRIEBSGEBÄUDE STEURER, BERSBUCH

Planinhalt

ANSICHTEN NORD-WEST, SÜD-OST