Fernpassstraße, Munich
Planmappe

HK ARCHITEKTEN

Hermann Kaufmann + Partner ZT GmbH

Hermann Kaufmann + Partner ZT GmbH Sportplatzweg 5 A-6858 Schwarzach T +43 5572 58174 F +43 5572 58174-66 office@hkarchitekten.at

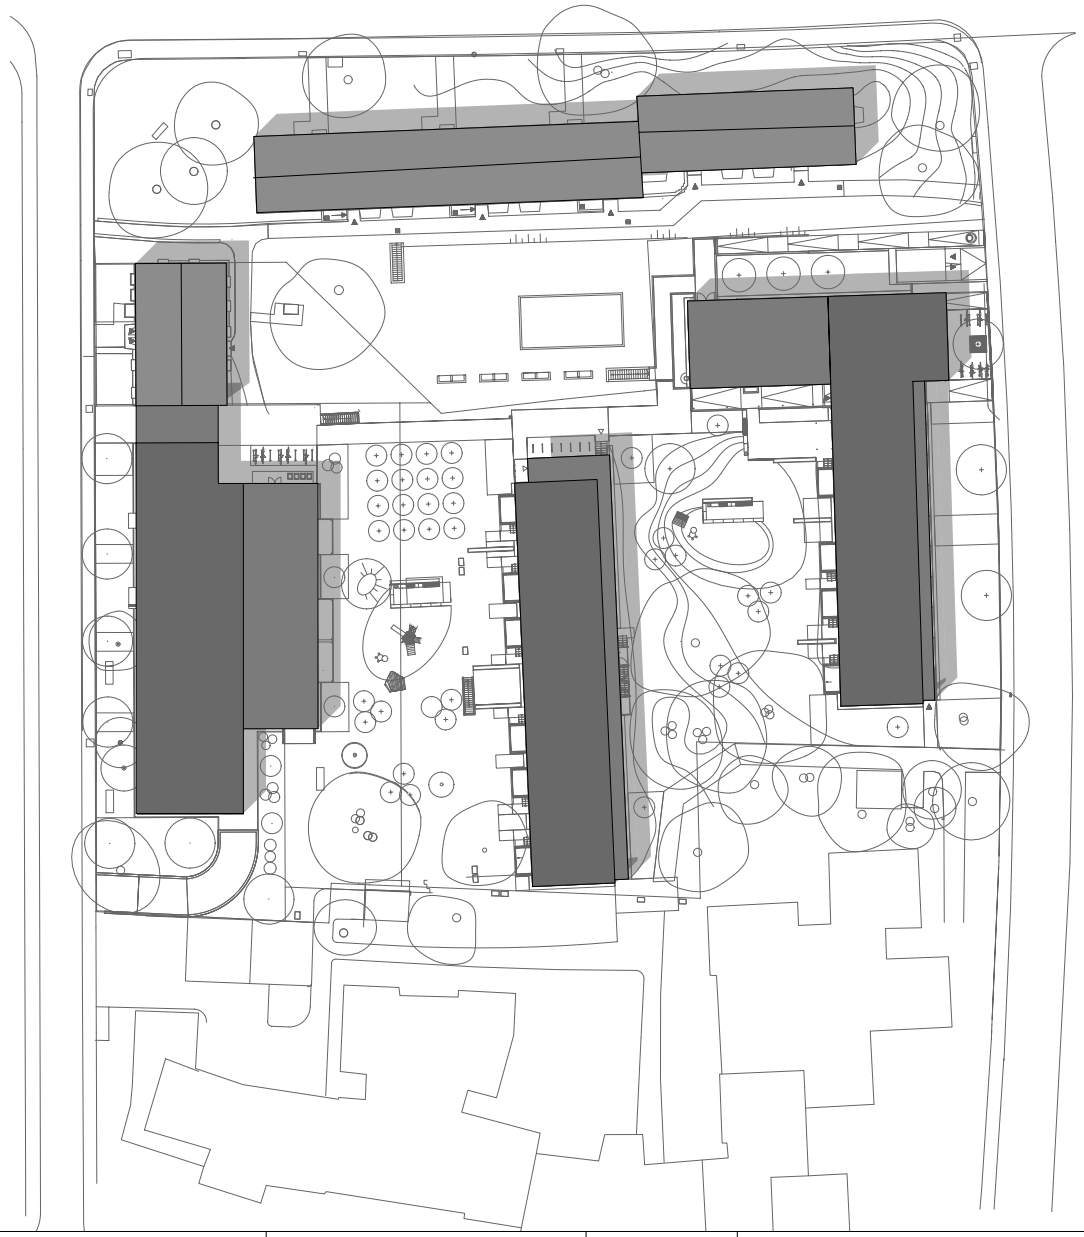

PLANUNGSKOOPERATION

Lichtblau Architekten BDA
Architekten Hermann Kaufmann ZT GmbH

Publikationsplan	Plannummer CAD	Projekt
2_veröffentlichungen hk IV	1410	FERNPASSSTRASSE MÜNCHEN
Projektnummer Archiv	**M 1:1000**	**Planinhalt**
07_51		LAGEPLAN

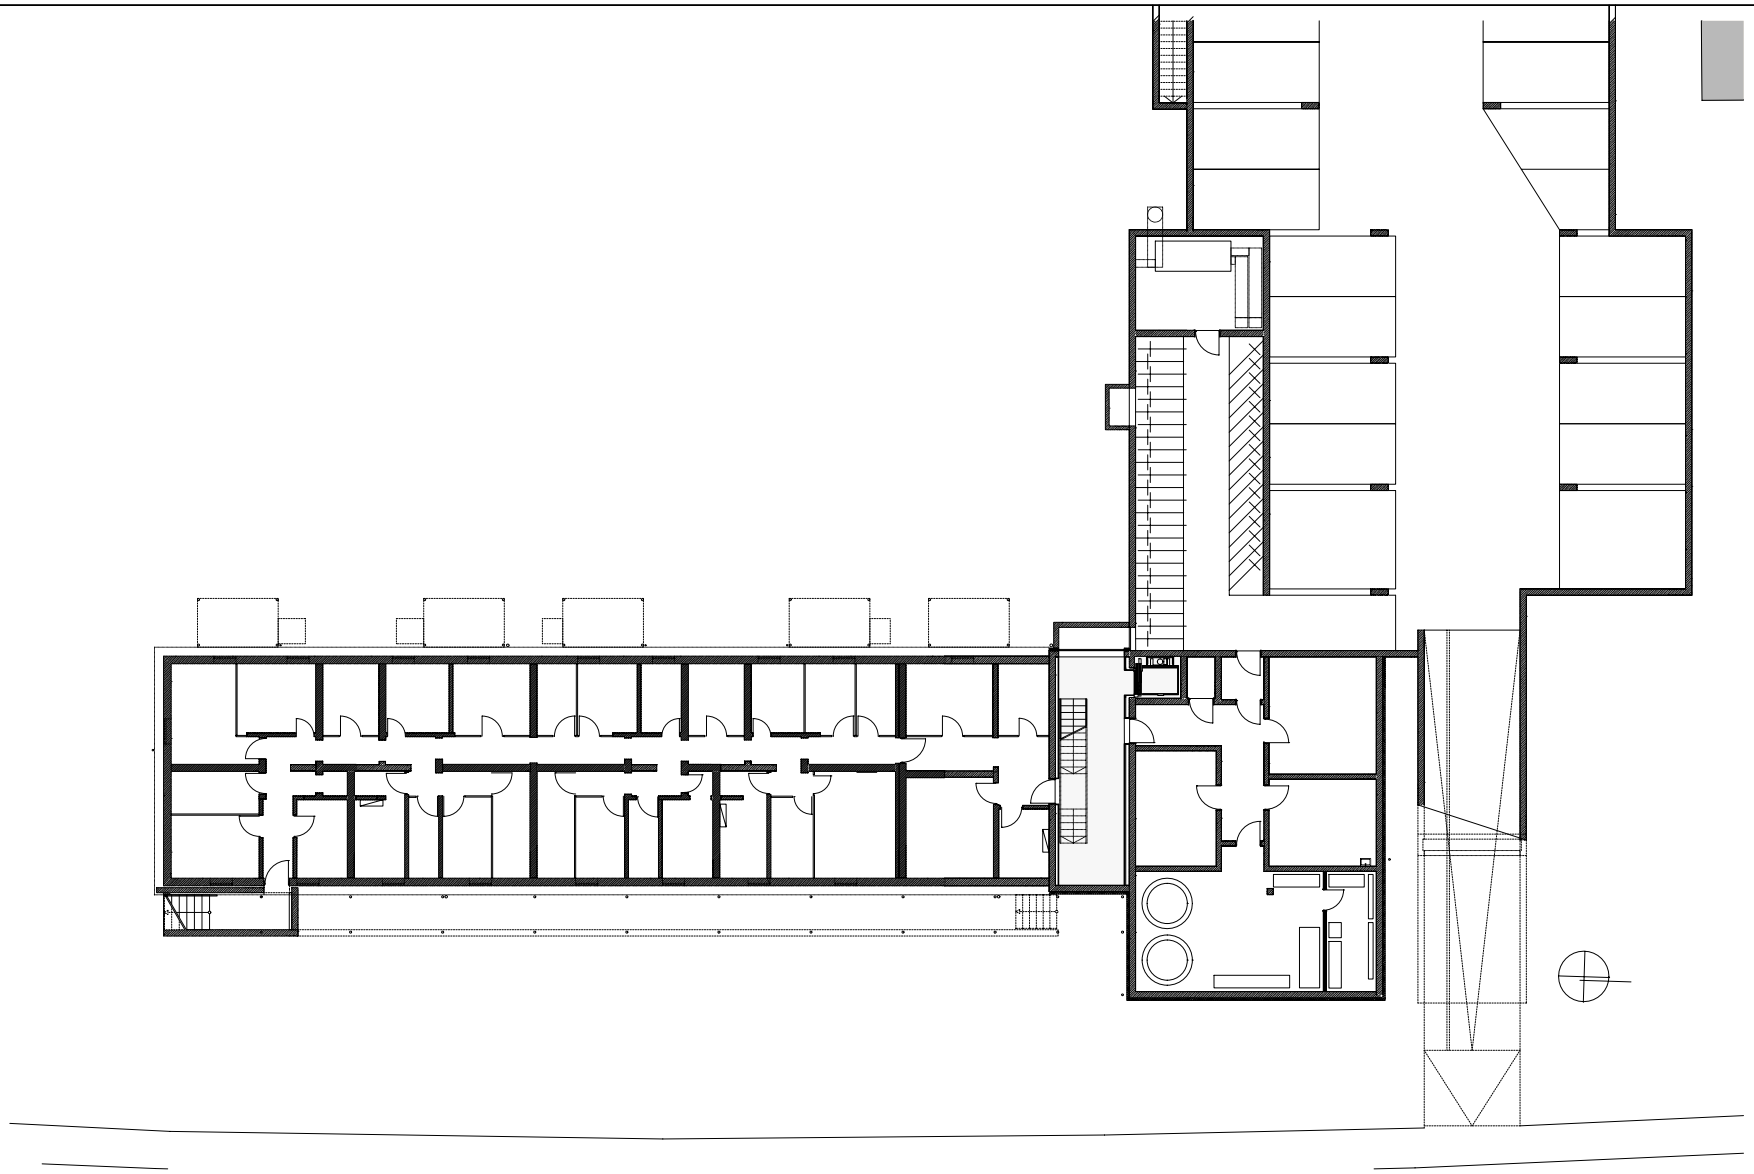

PLANUNGSKOOPERATION

Lichtblau Architekten BDA
Architekten Hermann Kaufmann ZT GmbH

Publikationsplan 2_veröffentlichungen hk IV	Plannummer CAD 1411	Projekt	FERNPASSSTRASSE MÜNCHEN
Projektnummer Archiv 07_51	M 1:300	Planinhalt	UNTERGESCHOSS

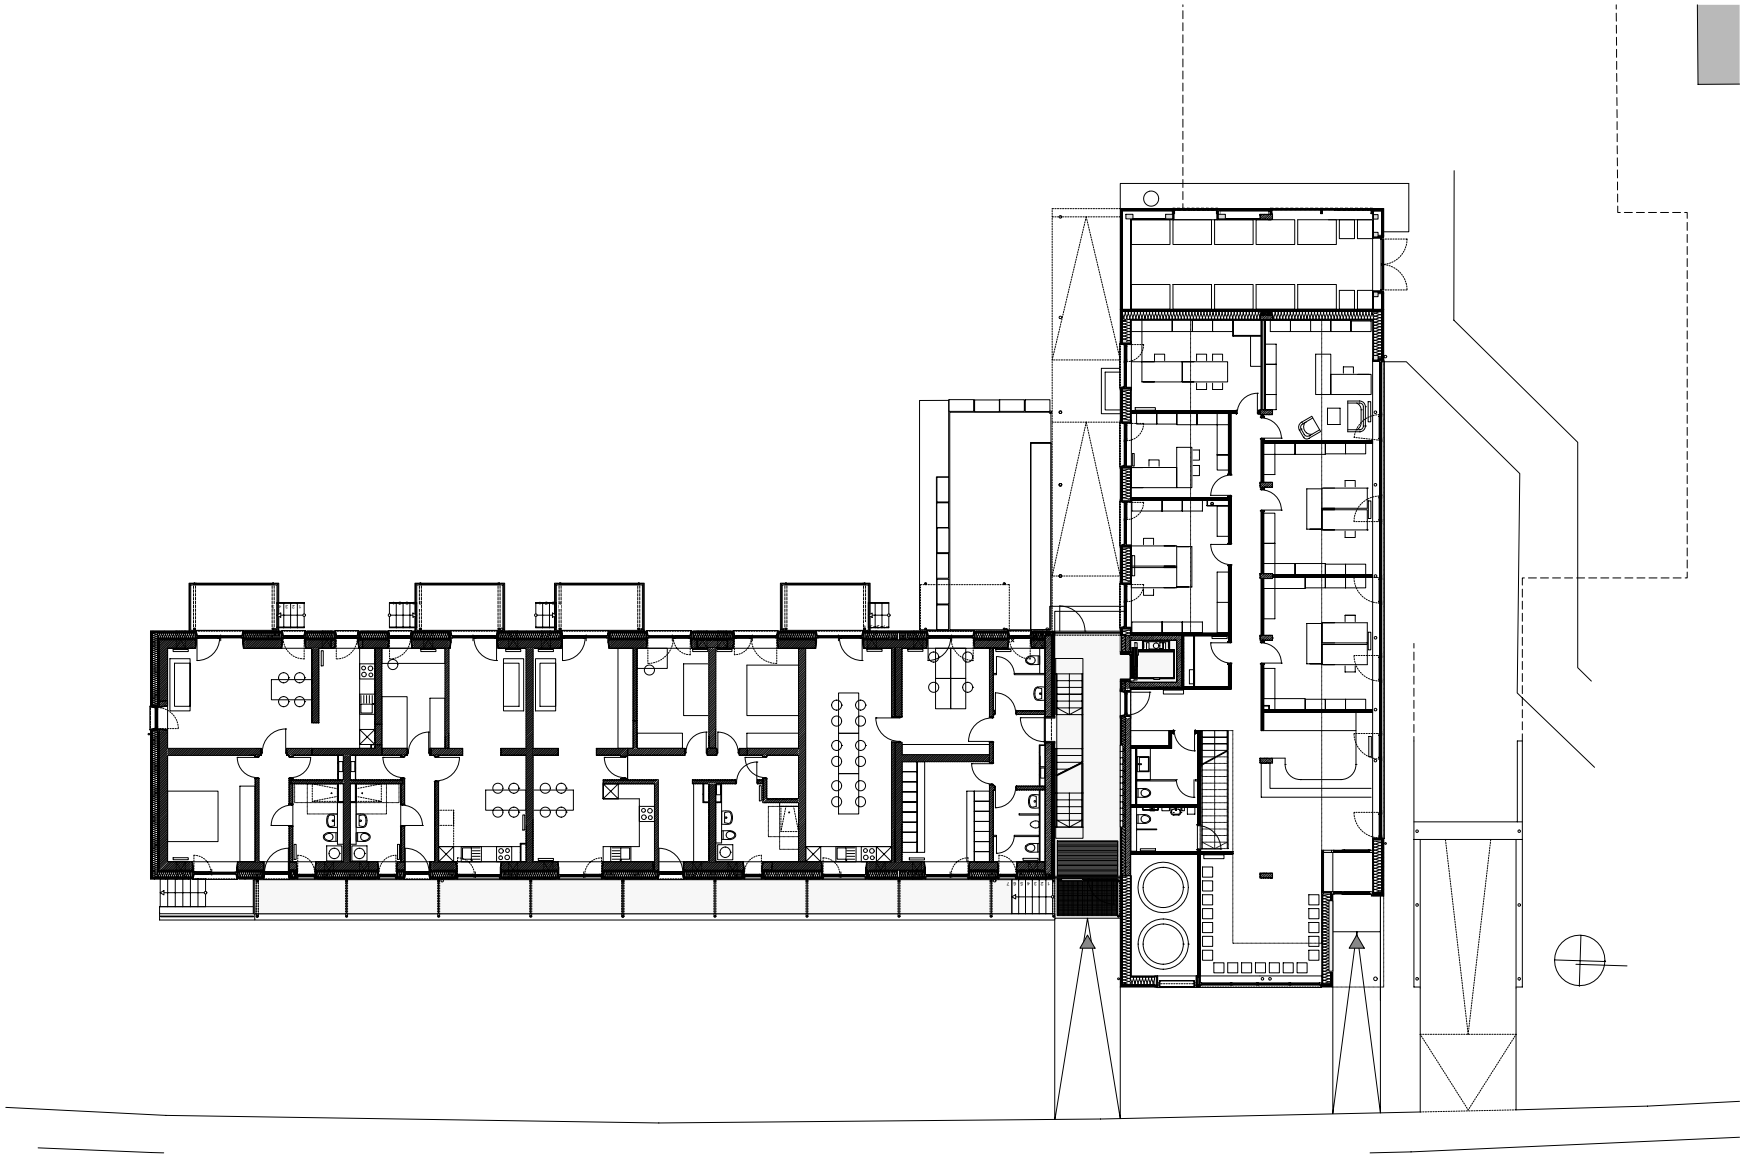

PLANUNGSKOOPERATION

Lichtblau Architekten BDA
Architekten Hermann Kaufmann ZT GmbH

Publikationsplan 2_veröffentlichungen hk IV	Plannummer CAD 1412	Projekt	FERNPASSSTRASSE MÜNCHEN
Projektnummer Archiv 07_51	M 1:300	Planinhalt	ERDGESCHOSS

PLANUNGSKOOPERATION

Lichtblau Architekten BDA
Architekten Hermann Kaufmann ZT GmbH

Publikationsplan 2_veröffentlichungen hk IV	Plannummer CAD 1412	Projekt	FERNPASSSTRASSE MÜNCHEN
Projektnummer Archiv 07_51	M 1:300	Planinhalt	ERDGESCHOSS

PLANUNGSKOOPERATION

Lichtblau Architekten BDA
Architekten Hermann Kaufmann ZT GmbH

Publikationsplan 2_veröffentlichungen hk IV	Plannummer CAD 1413	Projekt	FERNPASSSTRASSE MÜNCHEN
Projektnummer Archiv 07_51	M 1:300	Planinhalt	2. OBERGESCHOSS

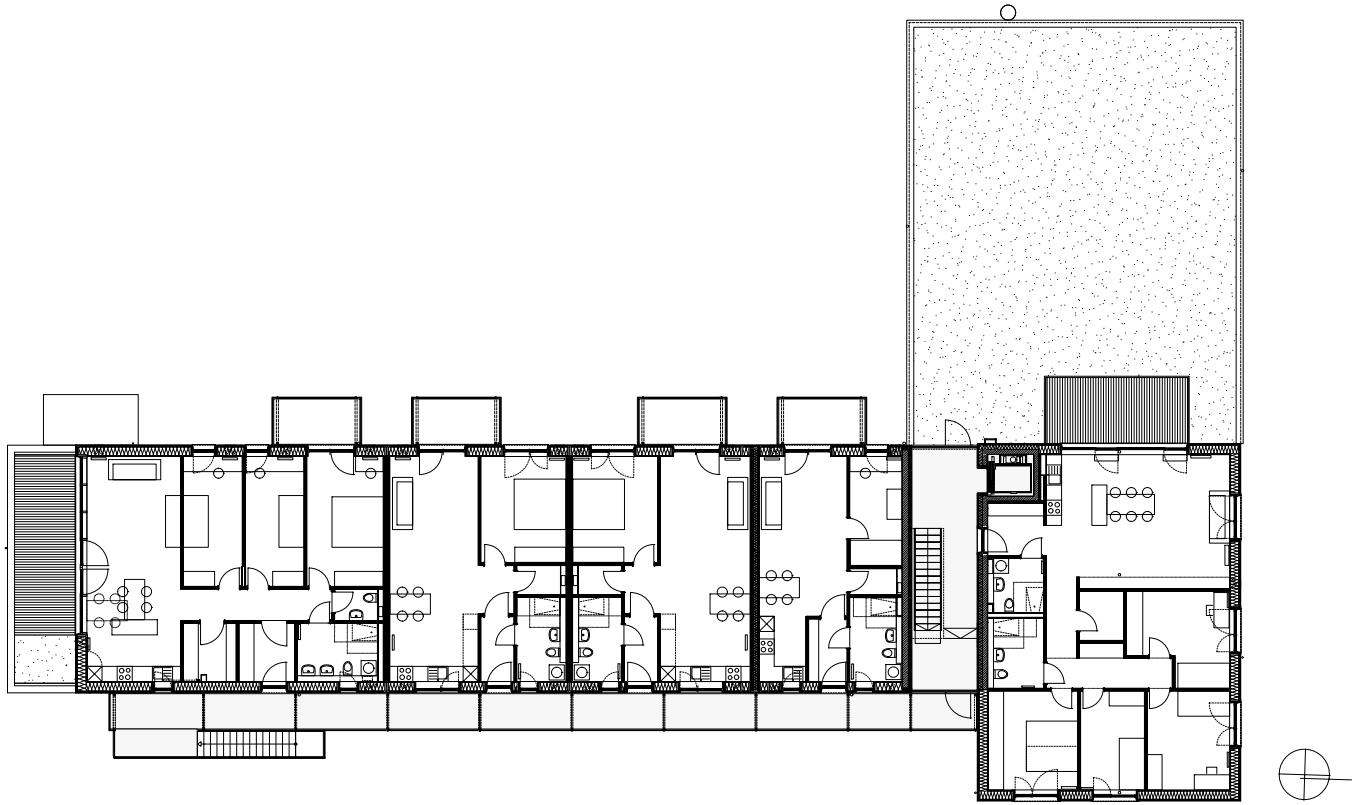

PLANUNGSKOOPERATION

Lichtblau Architekten BDA
Architekten Hermann Kaufmann ZT GmbH

Publikationsplan 2_veröffentlichungen hk IV	Plannummer CAD 1414	Projekt	FERNPASSSTRASSE MÜNCHEN
Projektnummer Archiv 07_51	M 1:300	Planinhalt	3. OBERGESCHOSS

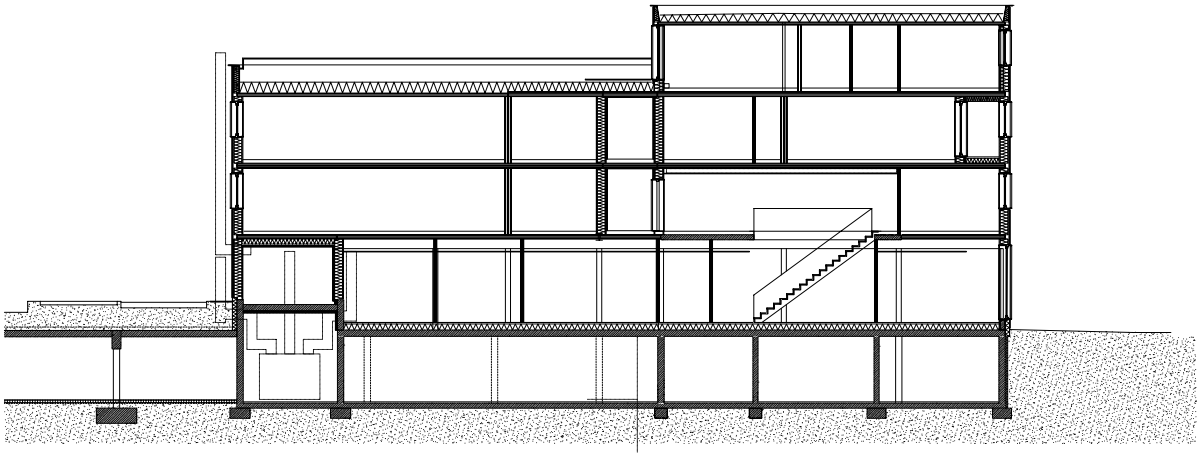

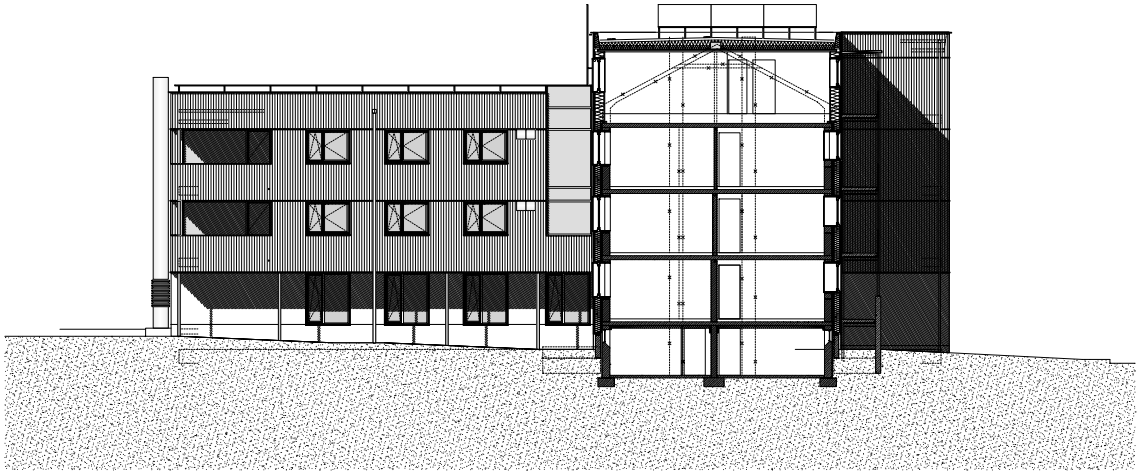

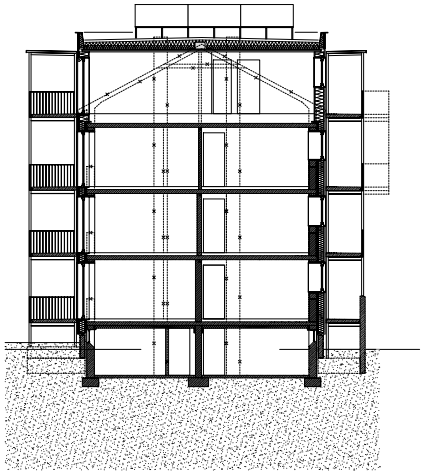

PLANUNGSKOOPERATION

Lichtblau Architekten BDA
Architekten Hermann Kaufmann ZT GmbH

Publikationsplan 2_veröffentlichungen hk IV	Plannummer CAD 1415	Projekt	FERNPASSSTRASSE MÜNCHEN
Projektnummer Archiv 07_51	M 1:300	Planinhalt	LÄNGSSCHNITT

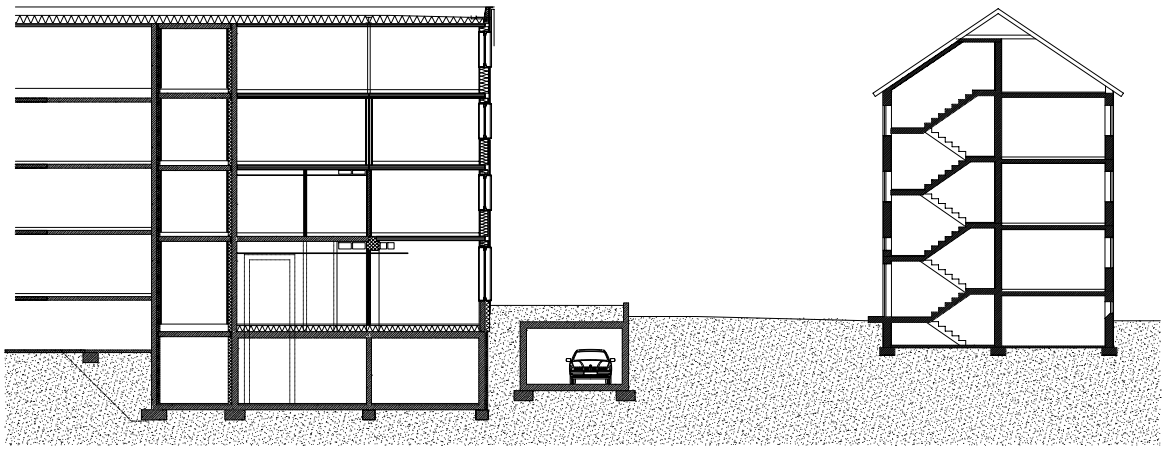

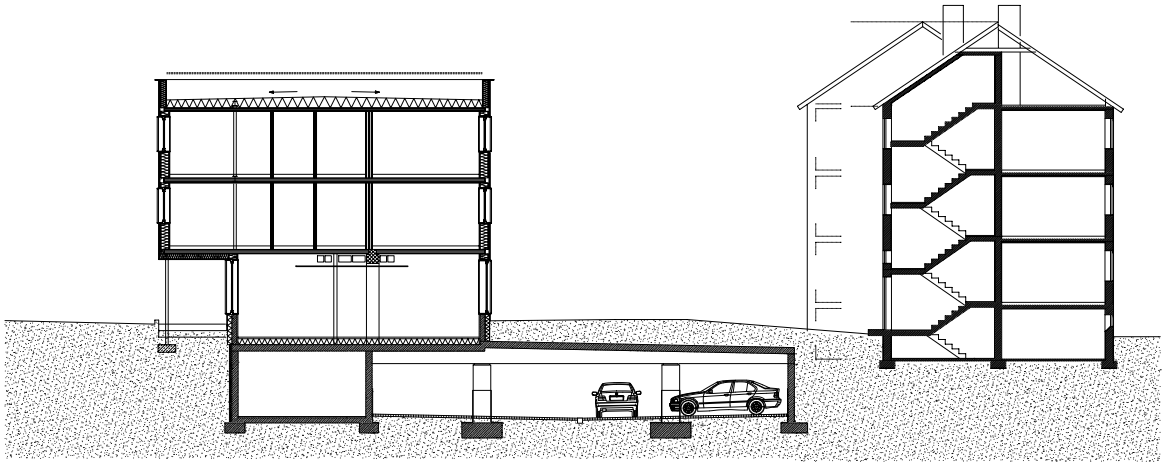

PLANUNGSKOOPERATION

Lichtblau Architekten BDA
Architekten Hermann Kaufmann ZT GmbH

Publikationsplan 2_veröffentlichungen hk IV	Plannummer CAD 1416	Projekt	FERNPASSSTRASSE MÜNCHEN
Projektnummer Archiv 07_51	M 1:300	Planinhalt	QUERSCHNITT