

Plannummer CAD
2_veröffentlichungen hk IV / 0292

Publikationsplan

Projekt


SUTTERLÜTY LOCHAU


Projektnummer / Archiv
09_44

M 1:1000

Planinhalt

LAGEPLAN

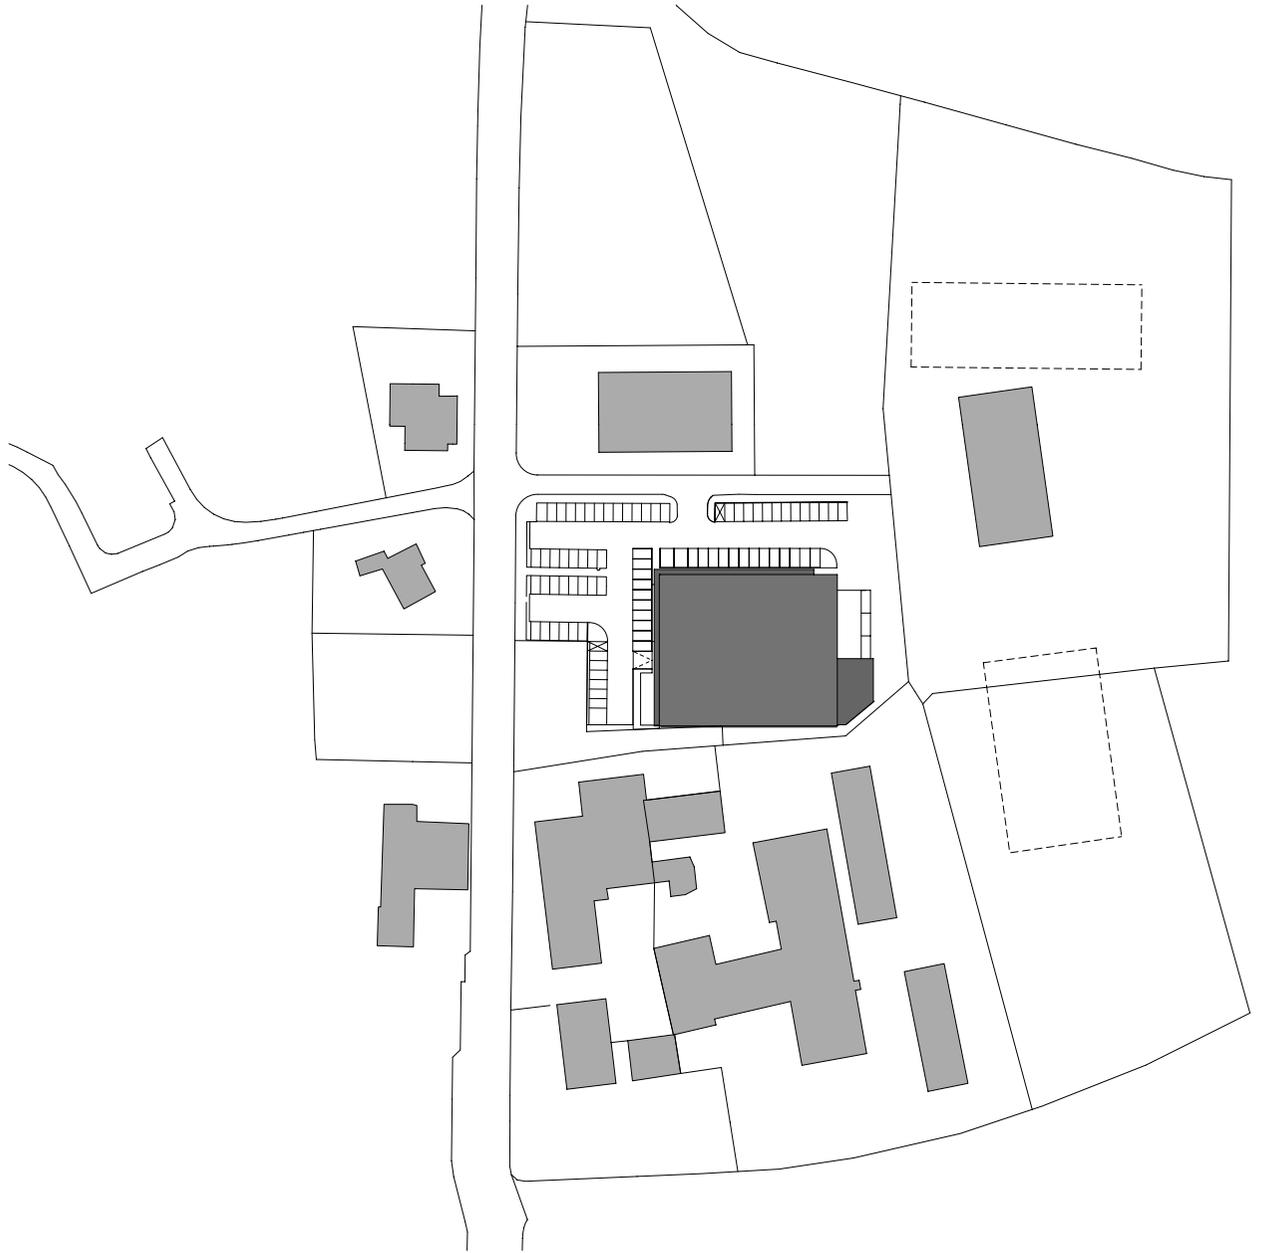

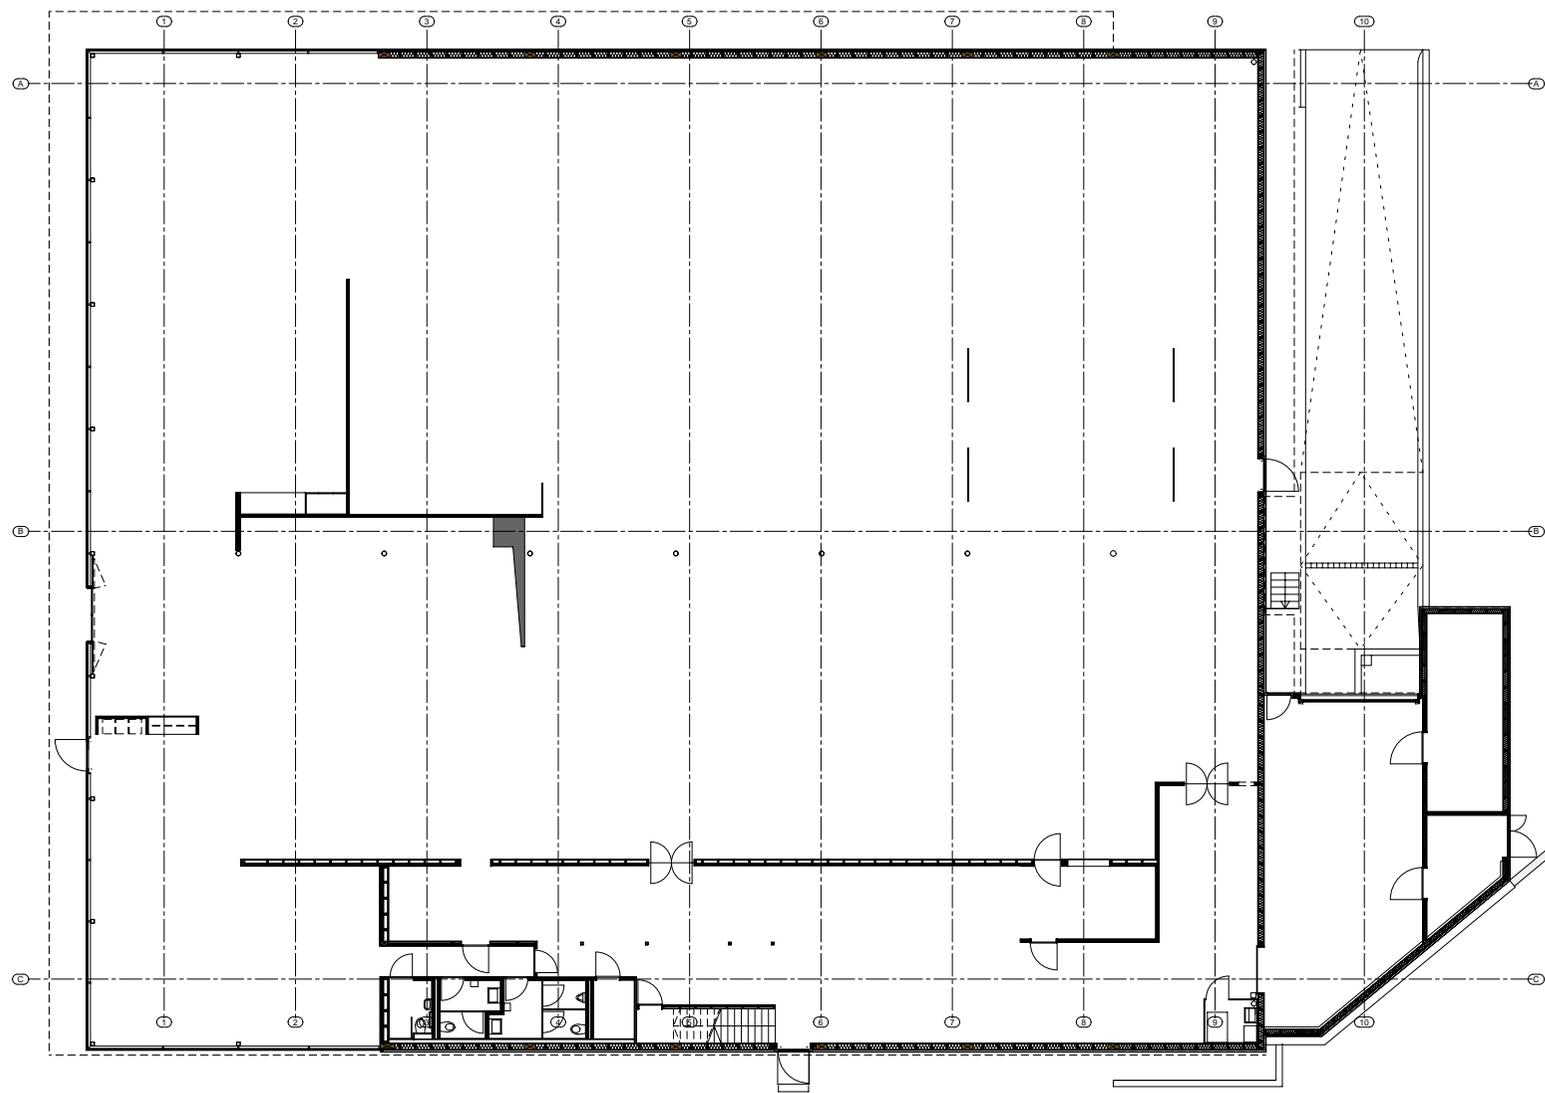

Architekten **Hermann Kaufmann ZT GmbH**

Sportplatzweg 5 A-6858 Schwarzach
 T +43 (0)5572 58174 www.hermann-kaufmann.at
 office@hermann-kaufmann.at



Plannummer CAD
 2_veröffentlichungen hk IV / 0281

Projektnummer / Archiv
 09_44

Publikationsplan


M 1:300

Projekt

Planinhalt

SUTTERLÜTY LOCHAU

ERDGESCHOSS (ohne Einrichtung)

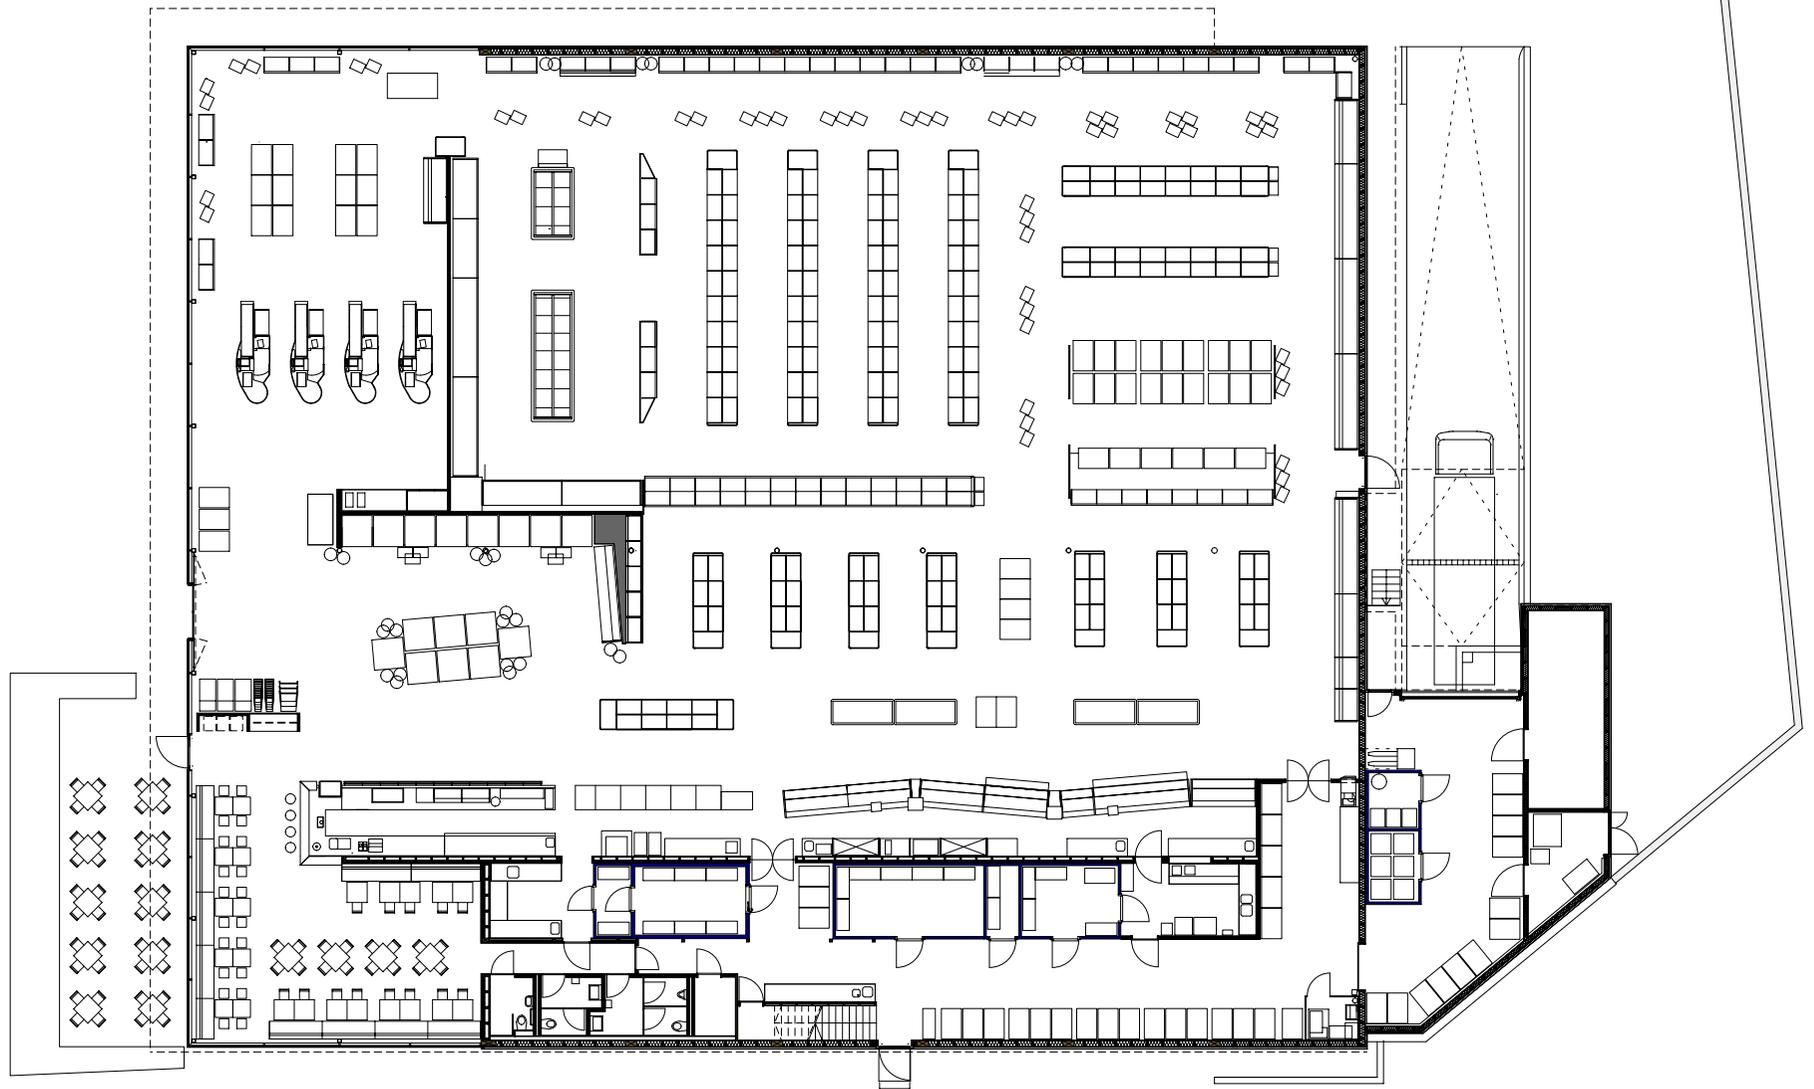

Architekten **Hermann Kaufmann ZT GmbH**

Sportplatzweg 5 A-6858 Schwarzach
 T +43 (0)5572 58174 www.hermann-kaufmann.at
office@hermann-kaufmann.at



Plannummer CAD
 2_veröffentlichungen hk IV / 0282

Projektnummer / Archiv
 09_44

Publikationsplan


M 1:300

Projekt

Planinhalt

SUTTERLÜTY LOCHAU

ERDGESCHOSS (mit Einrichtung)

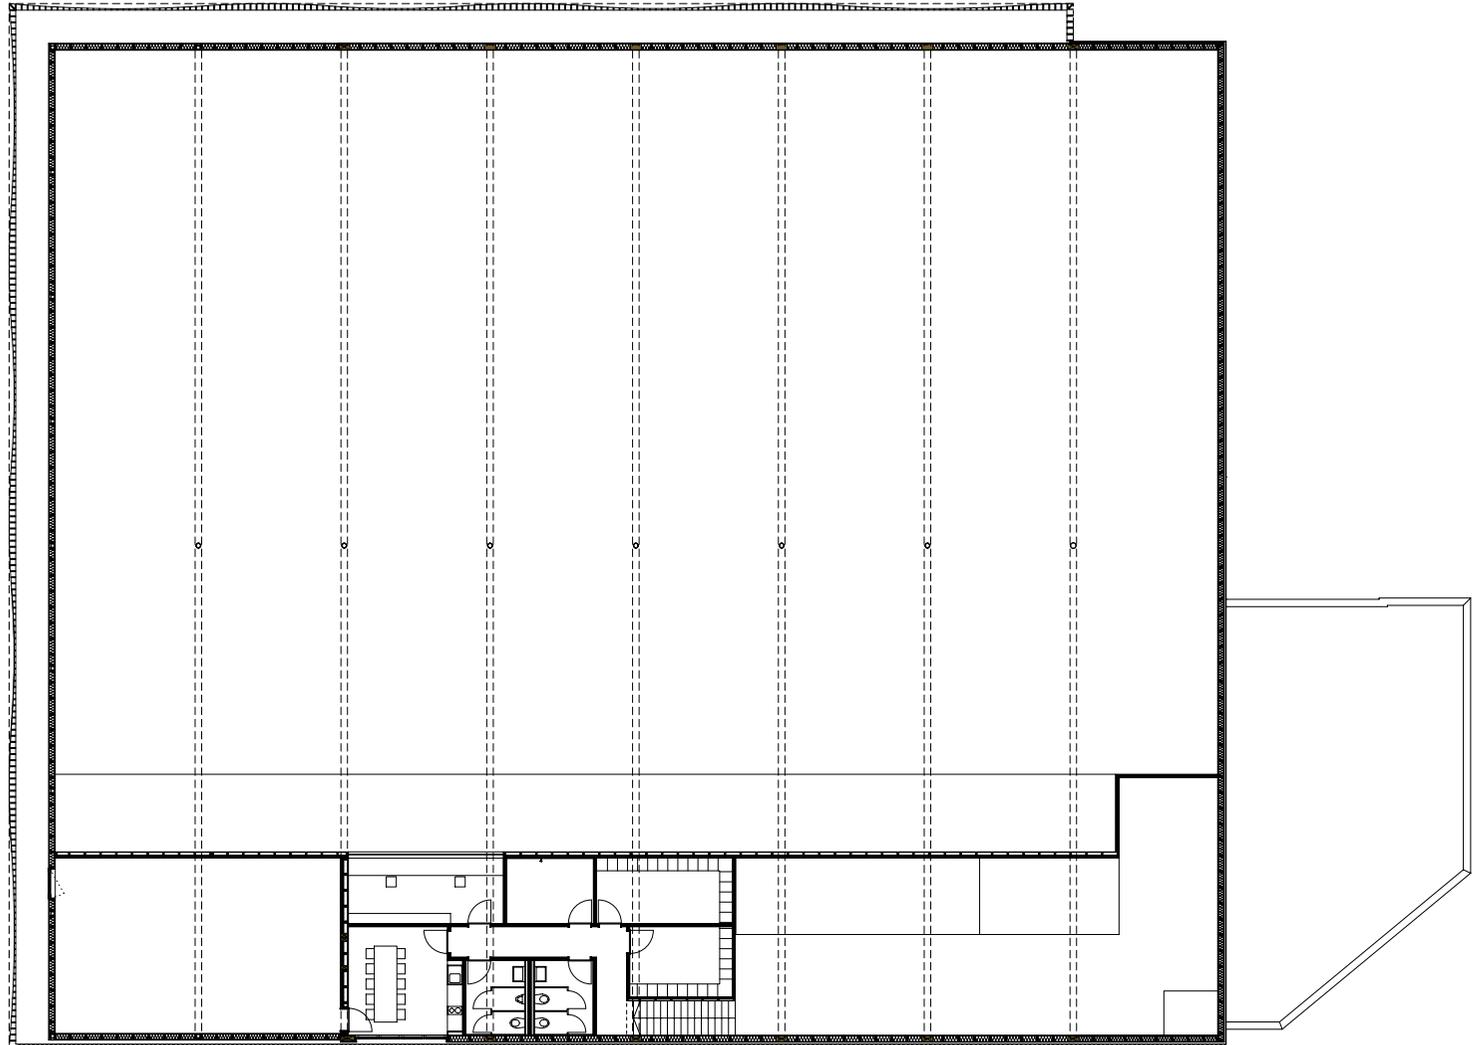

Architekten **Hermann Kaufmann ZT GmbH**

Sportplatzweg 5 A-6858 Schwarzach
 T +43 (0)5572 58174 www.hermann-kaufmann.at
 office@hermann-kaufmann.at



Plannummer CAD
 2_veröffentlichungen hk IV / 0283

Projektnummer / Archiv
 09_44

Publikationsplan


M 1:300


Projekt

Planinhalt

SUTTERLÜTY LOCHAU

OBERGESCHOSS

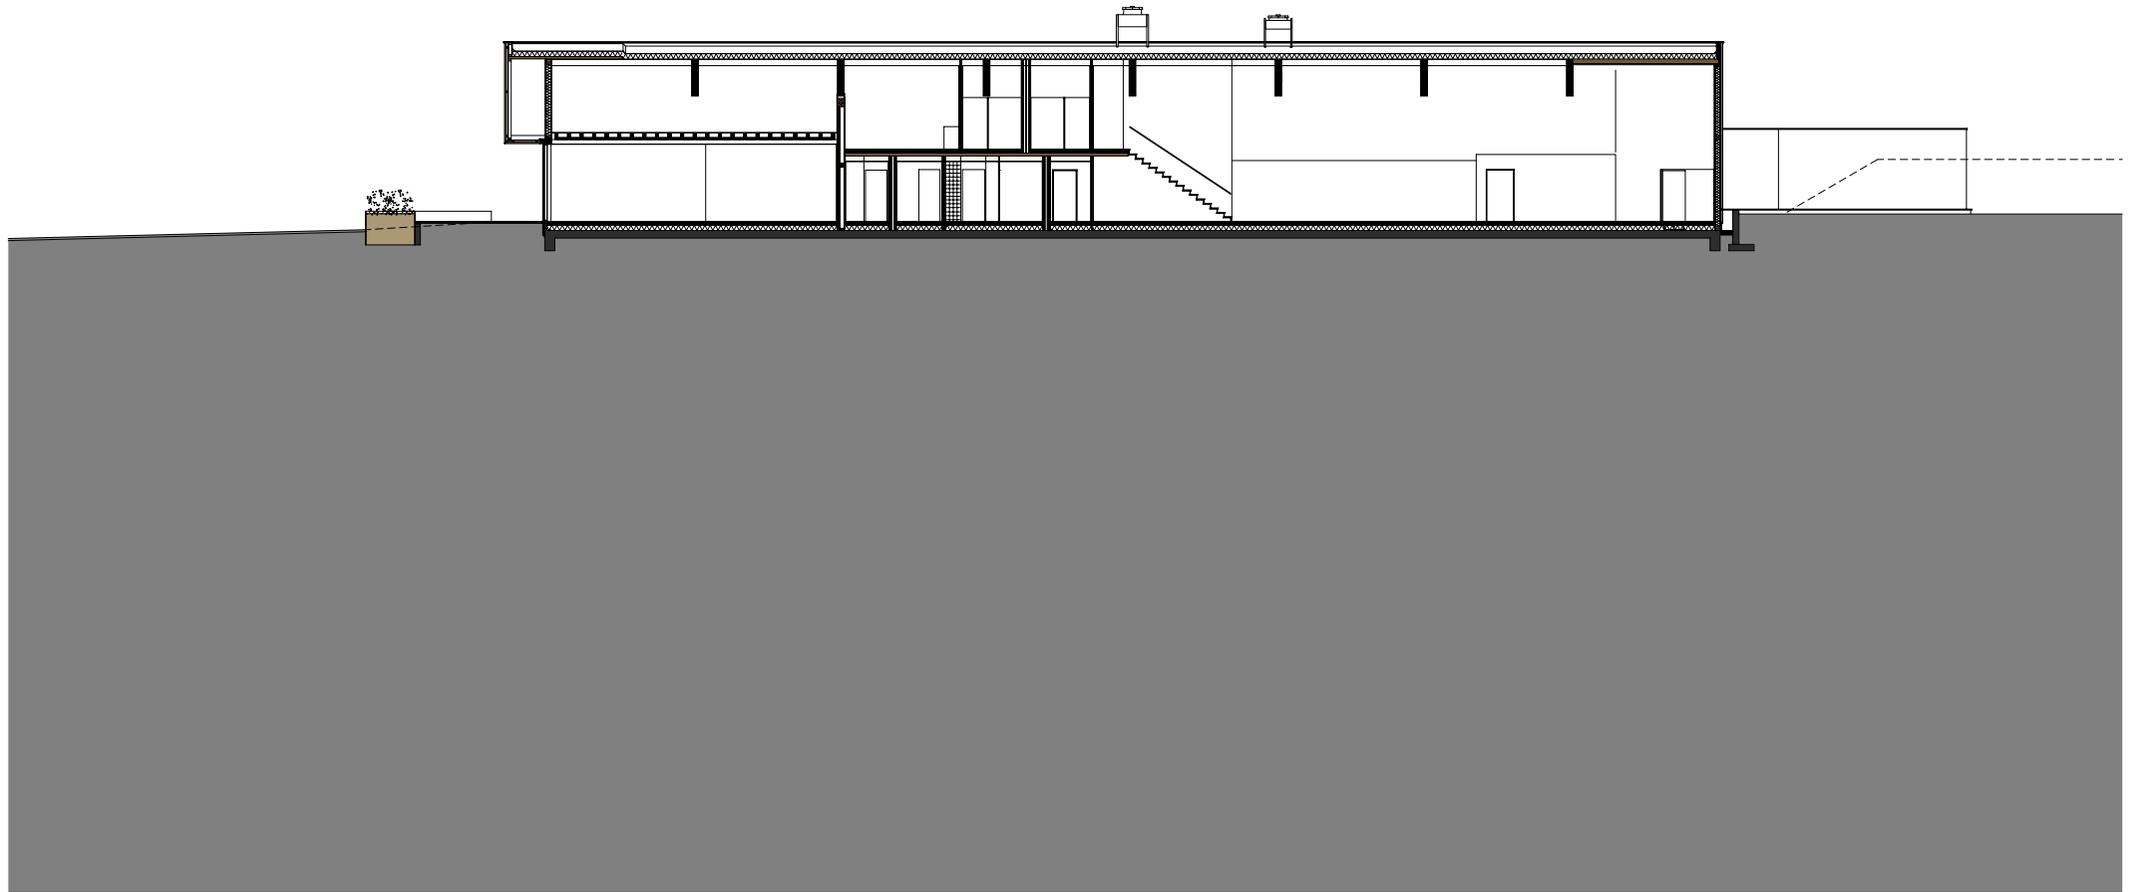

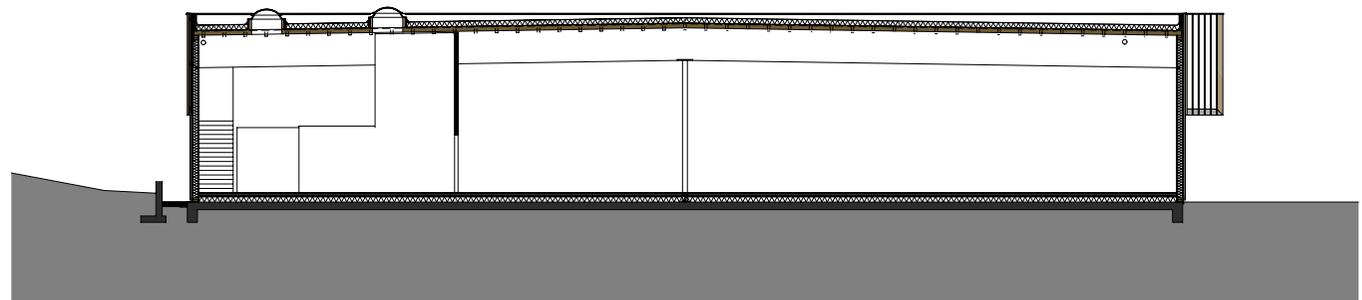

Architekten **Hermann Kaufmann ZT GmbH**

Sportplatzweg 5 A-6858 Schwarzach
 T +43 (0)5572 58174 www.hermann-kaufmann.at
 office@hermann-kaufmann.at



Plannummer CAD
 2_veröffentlichungen hk IV / 0284

Projektnummer / Archiv
 09_44

Publikationsplan


M 1:300

Projekt

Planinhalt

SUTTERLÜTY LOCHAU

LÄNGSSCHNITT

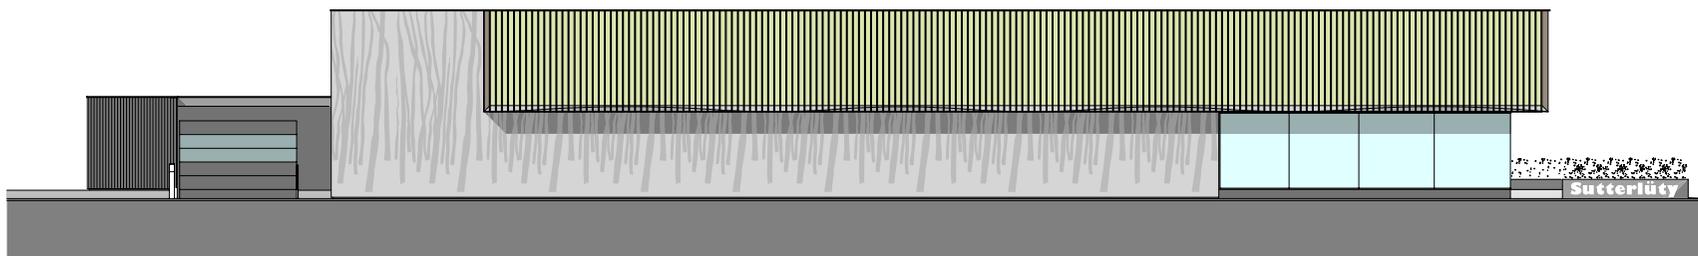

Architekten **Hermann Kaufmann ZT GmbH**

Sportplatzweg 5 A-6858 Schwarzach
 T +43 (0)5572 58174 www.hermann-kaufmann.at
office@hermann-kaufmann.at



Plannummer CAD
 2_veröffentlichungen hk IV / 0288

Projektnummer / Archiv
 09_44

Publikationsplan


M 1:300

Projekt

Planinhalt

SUTTERLÜTY LOCHAU

ANSICHT NORD

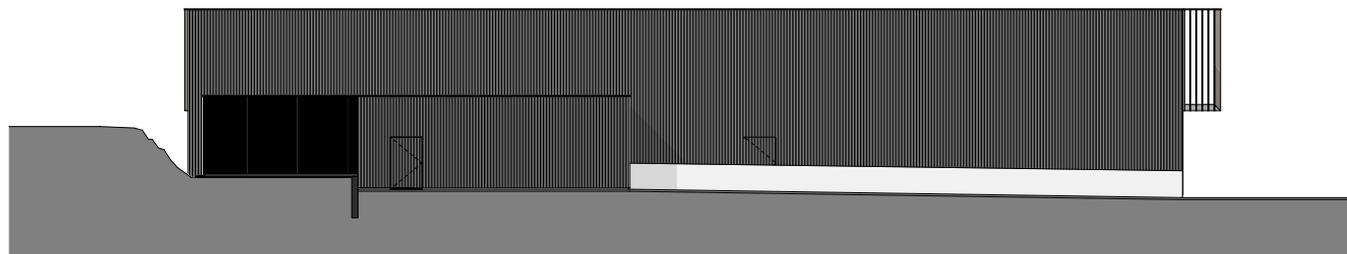

Architekten **Hermann Kaufmann ZT GmbH**

Sportplatzweg 5 A-6858 Schwarzach
T +43 (0)5572 58174 www.hermann-kaufmann.at
office@hermann-kaufmann.at



Plannummer CAD
2_veröffentlichungen hk IV / 0291

Projektnummer / Archiv
09_44

Publikationsplan


M 1:300

Projekt

Planinhalt

SUTTERLÜTY LOCHAU

ANSICHT OST

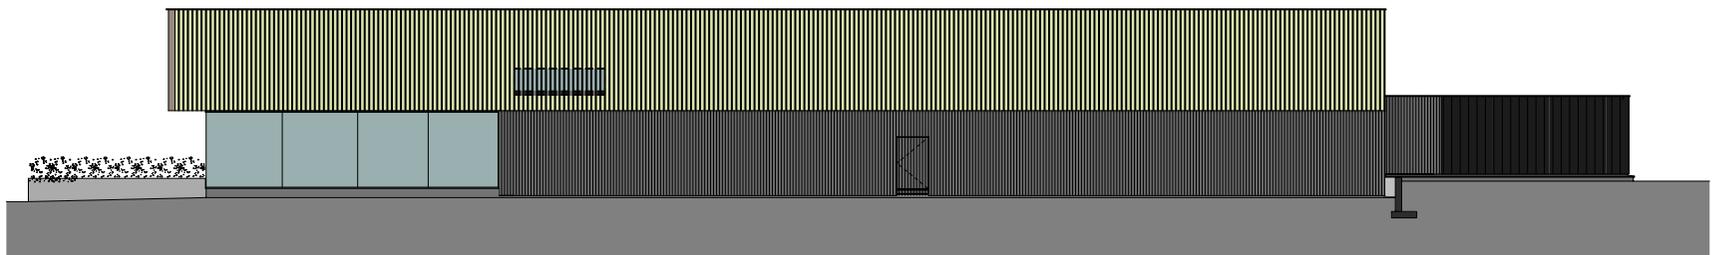

Architekten **Hermann Kaufmann ZT GmbH**

Sportplatzweg 5 A-6858 Schwarzach
T +43 (0)5572 58174 www.hermann-kaufmann.at
office@hermann-kaufmann.at



Plannummer CAD
2_veröffentlichungen hk IV / 0290

Projektnummer / Archiv
09_44

Publikationsplan

M 1:300

Projekt

Planinhalt

SUTTERLÜTY LOCHAU

ANSICHT SÜD



Architekten **Hermann Kaufmann ZT GmbH**

Sportplatzweg 5 A-6858 Schwarzach
T +43 (0)5572 58174 www.hermann-kaufmann.at
office@hermann-kaufmann.at



Plannummer CAD
2_veröffentlichungen hk IV / 0289

Projektnummer / Archiv
09_44

Publikationsplan

M 1:300

Projekt

Planinhalt

SUTTERLÜTY LOCHAU

ANSICHT WEST

**ATTIKA:
FASSADE:**

- 70 MM LATTEN VERTIKAL 70/50 MM
60 MM ABSTAND
- 60 MM LATTUNG HORIZONTAL
FARBE WIE WINDPAPIER;
KONISCH u. MIT 10 MM
ABSTAND ZUM LOCHBLECH
MONTIERT
- LOCHBLECH BESCHICHTET
(BIS 10 CM UNTER UK VOR-
DACHKONSTR. = HINTERLÜFTUNG)

ATTIKAELEMENT:

- 18 MM WINDDICHTPAPIER SCHWARZ
OSB
- 120 MM WANDELEMENT KVH 120
- 15 MM OSB
HOCHZUG DACHHAUT bzw. NOTDACH

FASSADE VORGEHÄNGT:

- 70 MM LATTEN VERTIKAL 70/50 MM
60 MM ABSTAND
- 60 MM LATTUNG HORIZONTAL
FARBE WIE WINDPAPIER;
KONISCH u. MIT 10 MM
ABSTAND ZUM WINDPAPIER
MONTIERT
- BLECH BESCHICHTET
KONSTRUKTIONSLATTUNG
NACH STAT. ERFORDERNIS


STAHLBLECH BESCHICHTET

UNTERSICHT:

- 70 MM LATTEN HORIZONTAL 70/50 MM
60 MM ABSTAND IN VERLÄNGERUNG
DER VERTIKALEN FASSADENLATTUNG
- 60 MM LATTUNG UNTERKONSTRUKTION
FARBE WIE BLECH;
BLECH BESCHICHTET
KONSTRUKTIONSLATTUNG
NACH STAT. ERFORDERNIS

TERRASSE:

- 40 MM LATTENROST LÄRCH
- 40 MM ALU-UNTERKONSTRUKTION
- 10 MM GUMMISCHROTMATTE
SCHÜTTUNG

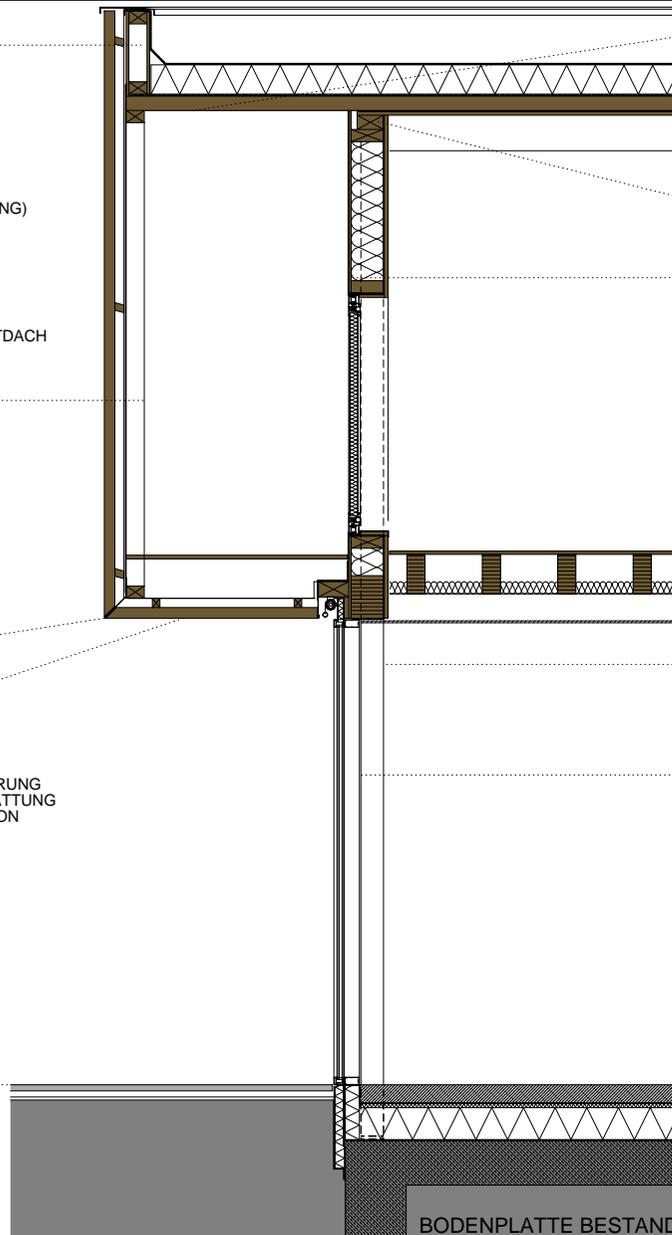

VORDACH:

- BITUMENABDICHTUNG 2-LAGIG
BESCHIEFERT, MECHANISCH BEFESTIGT
- 200 MM MW-DÄMMUNG (bzw. EPS mit SCHUTZLAGE)
- DAMPFSPERRE =NOTDACH z.B.
E-ALGV-4K (BITUMINÖS, ALUKASCHIERT
VOLLFLÄCHIG VERFLÄMMT)
- 94 MM BRETTSPERRHOLZPLATTE (33-28-33)

GURT DURCHLAUFEND:

- GL 24h 180 / 240
- AUSSENWAND AW 04
WANDARTIGER TRÄGER: REI 30

- 16 MM WINDDICHTPAPIER
DWD
- 220 MM KONSTRUKTION C24 80/220
MINERALWOLLE
(mind. 30 kg/m³; SP > 1000° C)
- DAMPFBREMSE
- 25 MM OSB (BRANDSCHUTZ STAHLSTÜTZE)

- STAHLSTÜTZE S235
150 / 150 / 10 MM, R30
(DSB ANSTRICH)

PFOSTEN-RIEGEL-KONSTRUKTION:

- ALU - oder STAHL
OBERFLÄCHE BESCHICHTET
RAL 7021, SCHWARZGRAU
- GLASSTOSSE IN NURGLAS-OPTIK
(RANDVERBUND EMAILLIERT UND MIT
DAUERELASTISCHER VERFUGUNG)
- ANSCHLUSS AN TÜREN MIT
DECKSCHALE RAL 7021, SCHWARZGRAU

- GLASSASSADE:
FIXVERGLASUNG ESG
(INNEN u. AUSSEN),
U-WERT 1,1 W/m²K

- PANEEL:
60 MM WÄRMEDÄMMUNG
ALU-BLECHVERKLEIDUNG
OBERFLÄCHE BESCHICHTET
RAL 7021, SCHWARZGRAU

**REGELDACHAUFBAU HAUPTDACH ACHSE 1 BIS 8:
DACHNEIGUNG 1,5%, FIRST AUF ACHSE B**

- BITUMENABDICHTUNG 2-LAGIG
BESCHIEFERT, MECHANISCH BEFESTIGT
- 200 MM MW-DÄMMUNG (bzw. EPS mit SCHUTZLAGE)
- DAMPFSPERRE =NOTDACH z.B.
E-ALGV-4K (BITUMINÖS, ALUKASCHIERT
VOLLFLÄCHIG VERFLÄMMT)
- 25 MM OSB 3
- 240 MM BALKENLAGE 100/240 KVH C24
BZW. 120 / 240 (SIEHE SCHNITTE 2-5)
- e= 833 MM

Architekten **Hermann Kaufmann ZT GmbH**

Sportplatzweg 5 A-6858 Schwarzach
T +43 (0)5572 58174 www.hermann-kaufmann.at
office@hermann-kaufmann.at



Plannummer CAD
2_veröffentlichungen hk IV / 0286

Projektnummer / Archiv
09_44

Publikationsplan


M 1:50

Projekt

Planinhalt

SUTTERLÜTY LOCHAU

DETAILSCHNITT (mit Aufbauten)

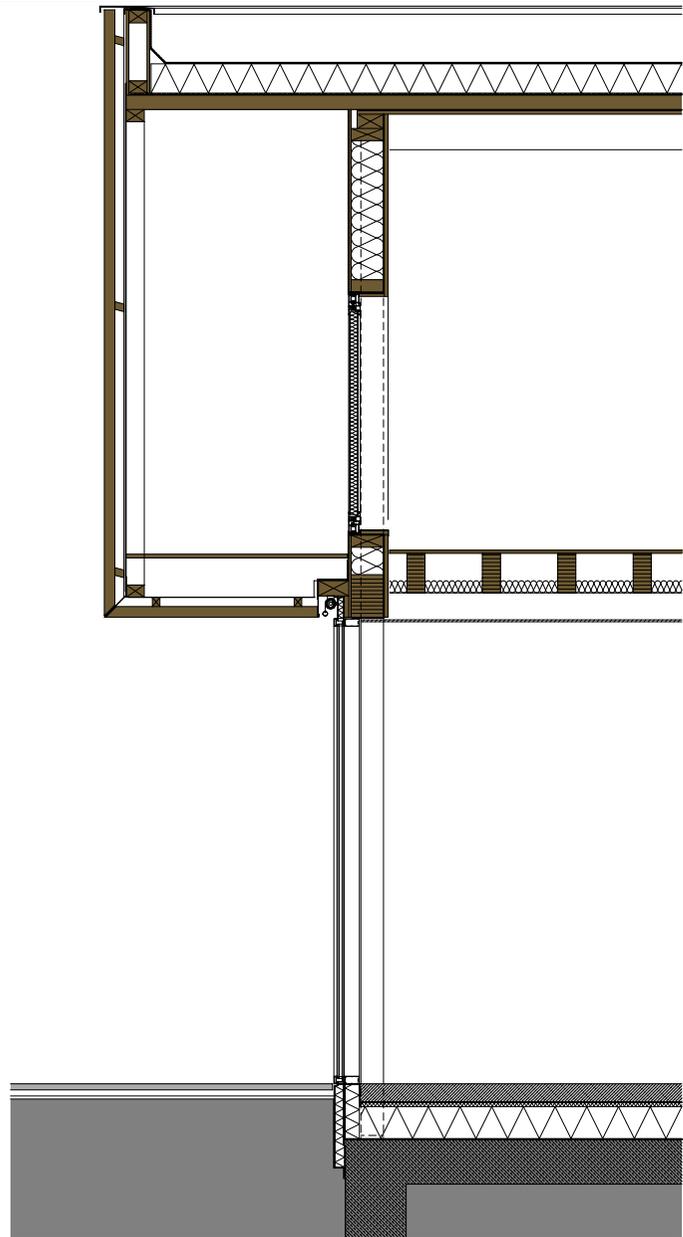

Architekten **Hermann Kaufmann ZT GmbH**

Sportplatzweg 5 A-6858 Schwarzach
 T +43 (0)5572 58174 www.hermann-kaufmann.at
 office@hermann-kaufmann.at



Plannummer CAD
 2_veröffentlichungen hk IV / 0287

Projektnummer / Archiv
 09_44

Publikationsplan

M 1:50

Projekt

Planinhalt

SUTTERLÜTY LOCHAU

DETAILSCHNITT (ohne Text)