

Architekten **Hermann Kaufmann ZT GmbH**

Sportplatzweg 5 A-6858 Schwarzach
 T +43 (0)5572 58174 www.hermann-kaufmann.at
 office@hermann-kaufmann.at



Publikationsplan
 2_veröffentlichungen hk IV

Projektnummer Archiv
 14_19

Planformat
 A4


Plannummer CAD
 2000

M 1:1500

Projekt
BIOMASSEHEIZWERK, ST. CHRISTOPH AM ARLBERG

Planinhalt

LAGEPLAN

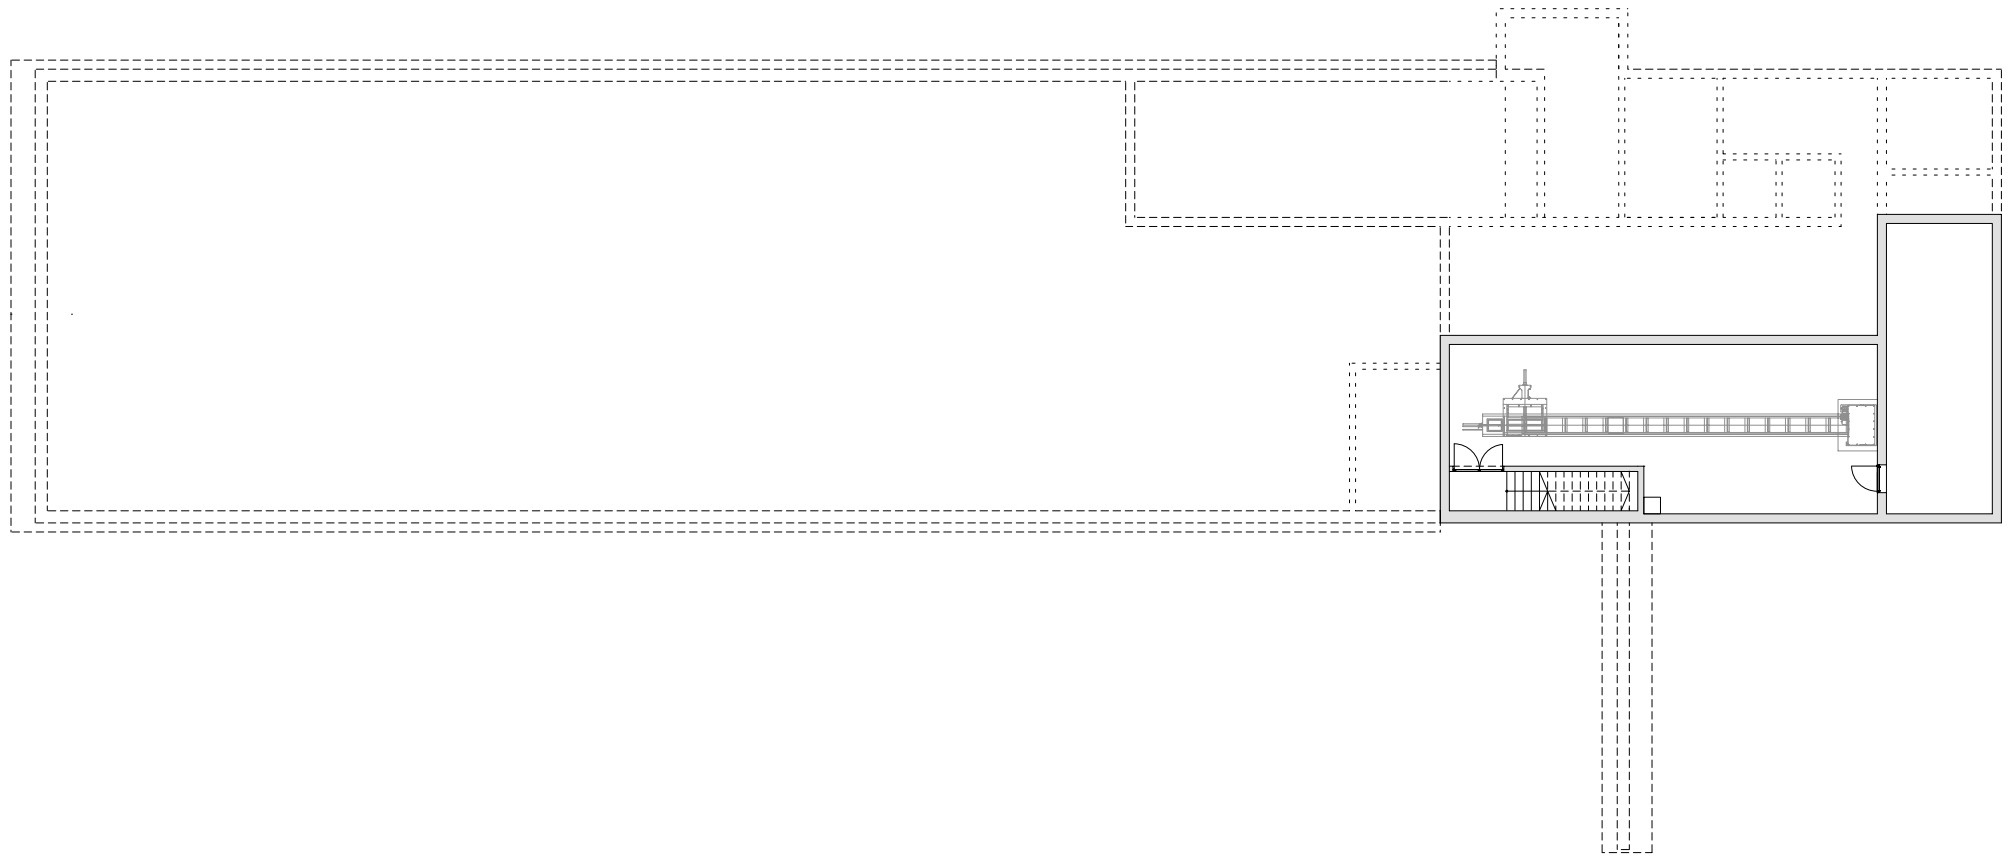

Architekten **Hermann Kaufmann ZT GmbH**

Sportplatzweg 5 A-6858 Schwarzach
 T +43 (0)5572 58174 www.hermann-kaufmann.at
 office@hermann-kaufmann.at



Publikationsplan
 2_veröffentlichungen hk IV

Projektnummer Archiv
 14_19

Planformat
 A4


Plannummer CAD
 2004

M 1:250

Projekt **BIOMASSEHEIZWERK, ST. CHRISTOPH AM ARLBERG**

Planinhalt

UNTERGESCHOSS

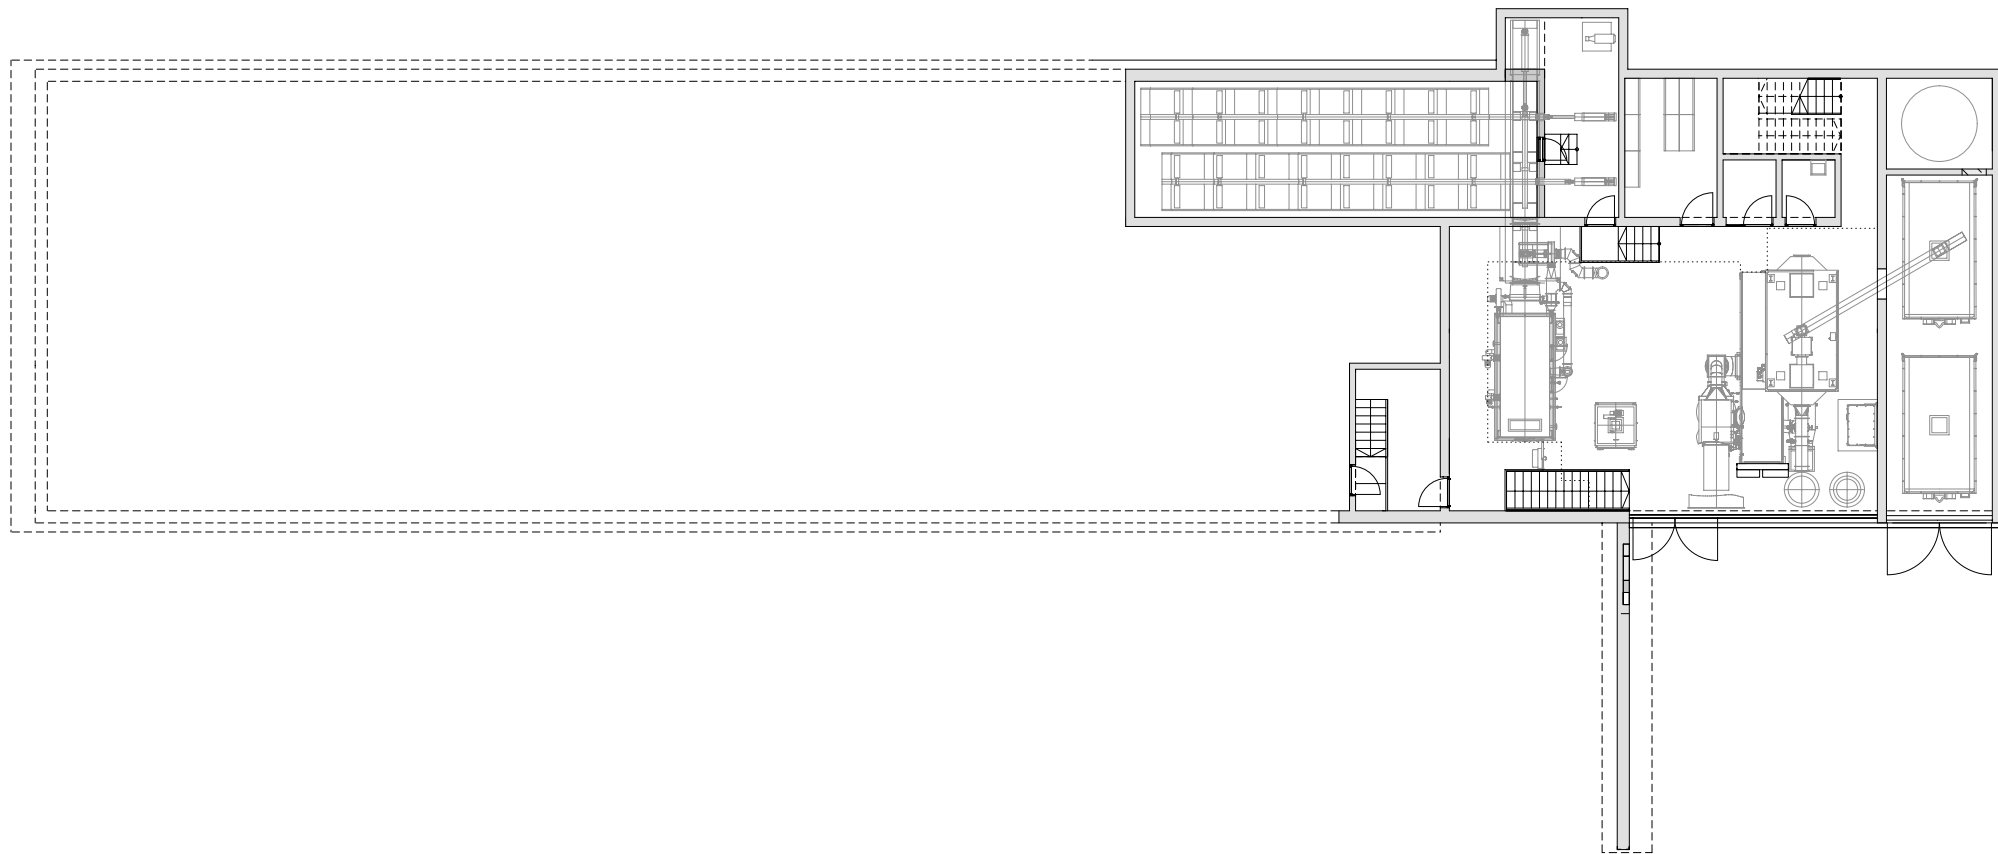

Architekten **Hermann Kaufmann ZT GmbH**

Sportplatzweg 5 A-6858 Schwarzach
 T +43 (0)5572 58174 www.hermann-kaufmann.at
 office@hermann-kaufmann.at



Publikationsplan
 2_veröffentlichungen hk IV

Projektnummer Archiv
 14_19

Planformat
 A4


Plannummer CAD
 2001

M 1:250

Projekt **BIOMASSEHEIZWERK, ST. CHRISTOPH AM ARLBERG**

Planinhalt

ERDGESCHOSS

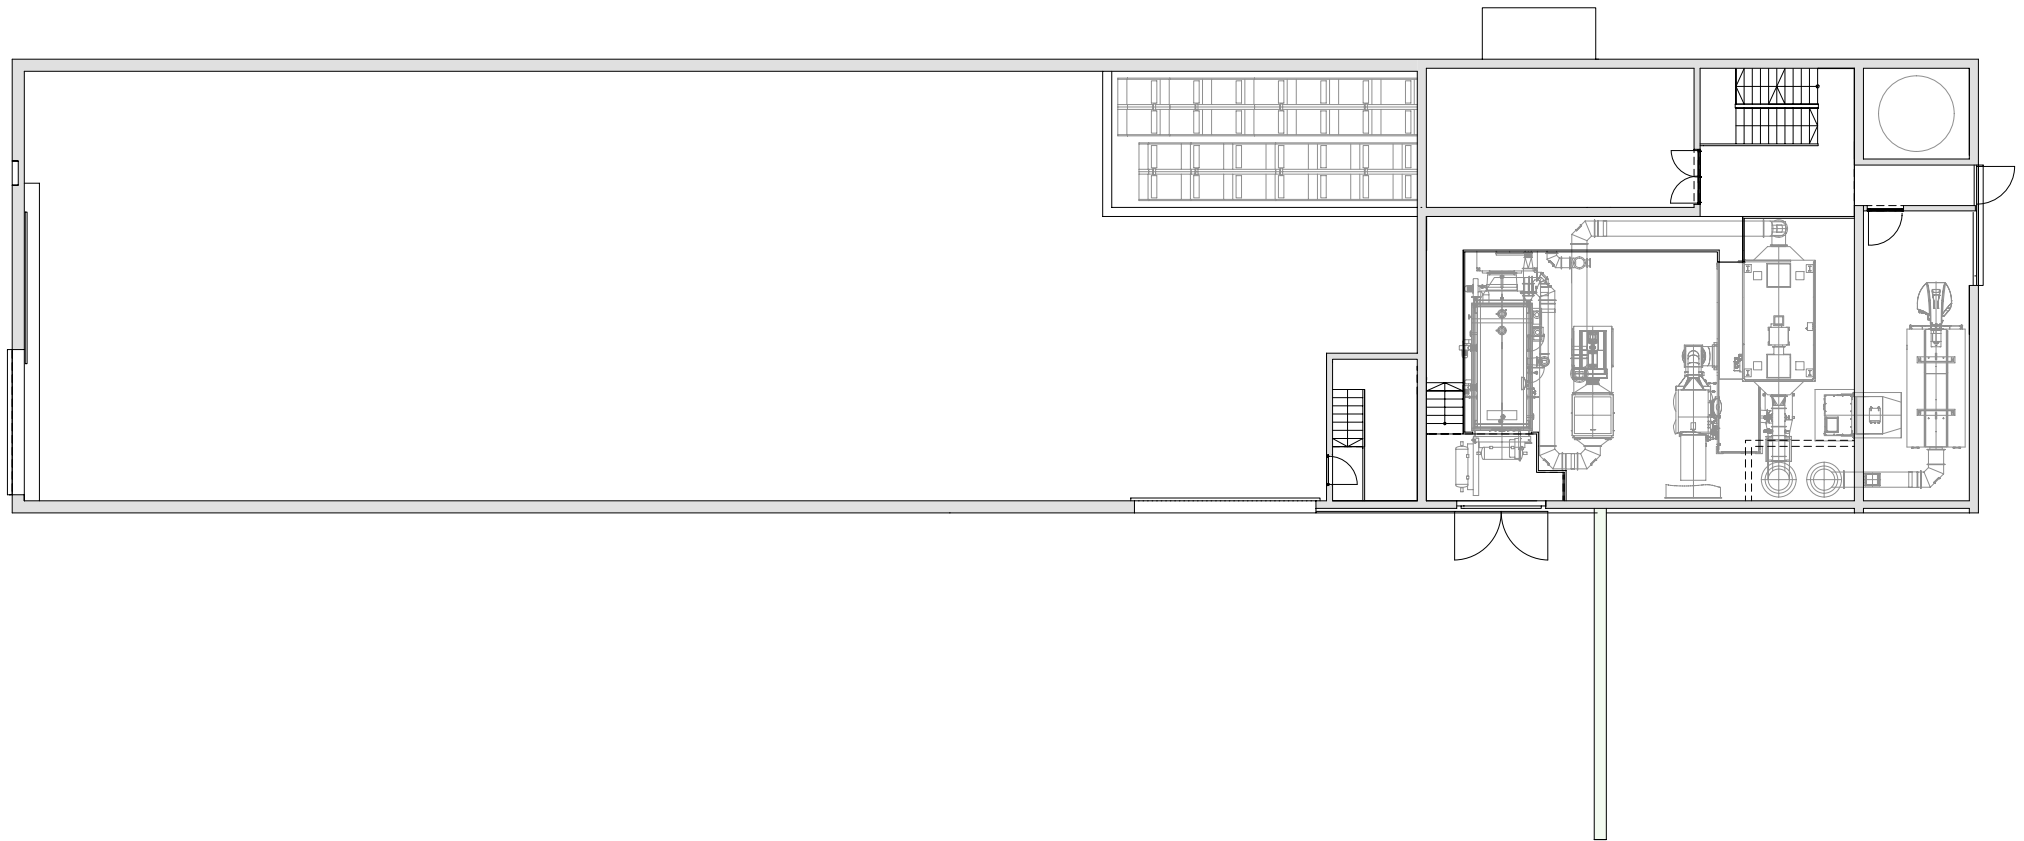

Architekten **Hermann Kaufmann ZT GmbH**

Sportplatzweg 5 A-6858 Schwarzach
 T +43 (0)5572 58174 www.hermann-kaufmann.at
 office@hermann-kaufmann.at



Publikationsplan
 2_veröffentlichungen hk IV

Projektnummer Archiv
 14_19

Planformat
 A4


Plannummer CAD
 2002

M 1:250

Projekt **BIOMASSEHEIZWERK, ST. CHRISTOPH AM ARLBERG**

Planinhalt

OBERGESCHOSS 1

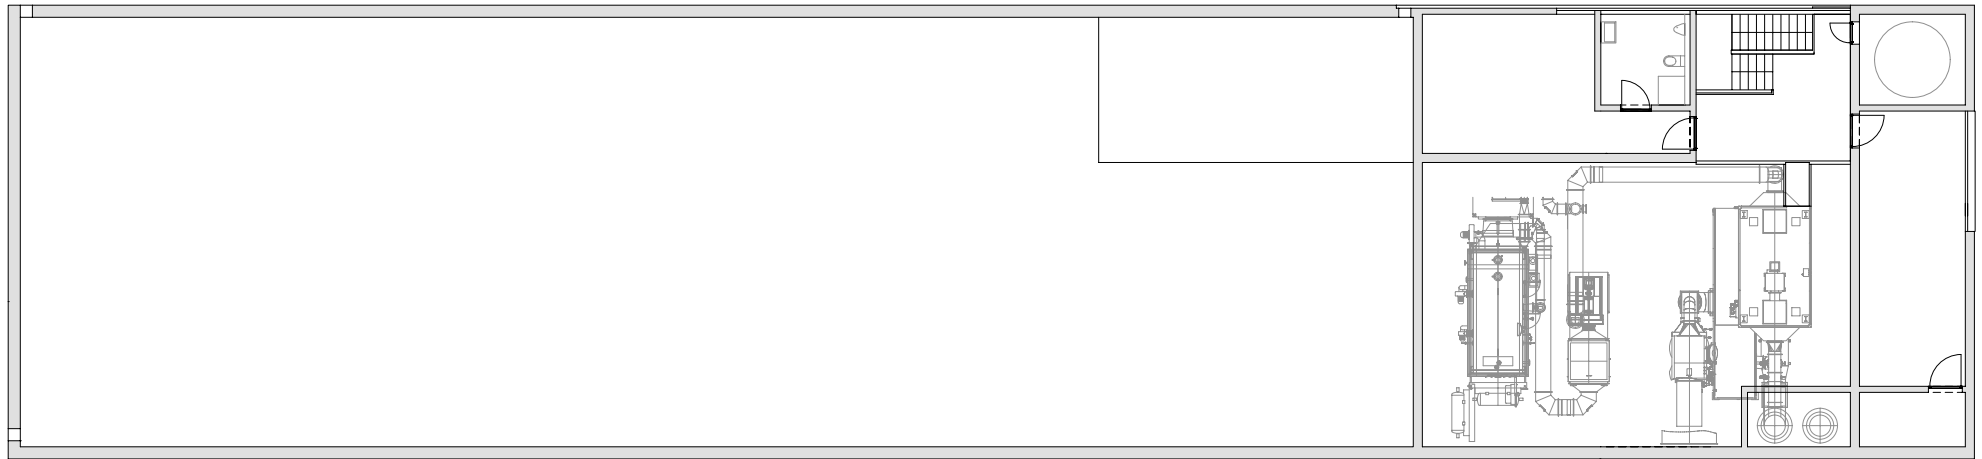

Architekten **Hermann Kaufmann ZT GmbH**

Sportplatzweg 5 A-6858 Schwarzach
 T +43 (0)5572 58174 www.hermann-kaufmann.at
 office@hermann-kaufmann.at



Publikationsplan
 2_veröffentlichungen hk IV

Projektnummer Archiv
 14_19

Planformat
 A4


Plannummer CAD
 2003

M 1:250

Projekt
BIOMASSEHEIZWERK, ST. CHRISTOPH AM ARLBERG

Planinhalt

OBERGESCHOSS 2

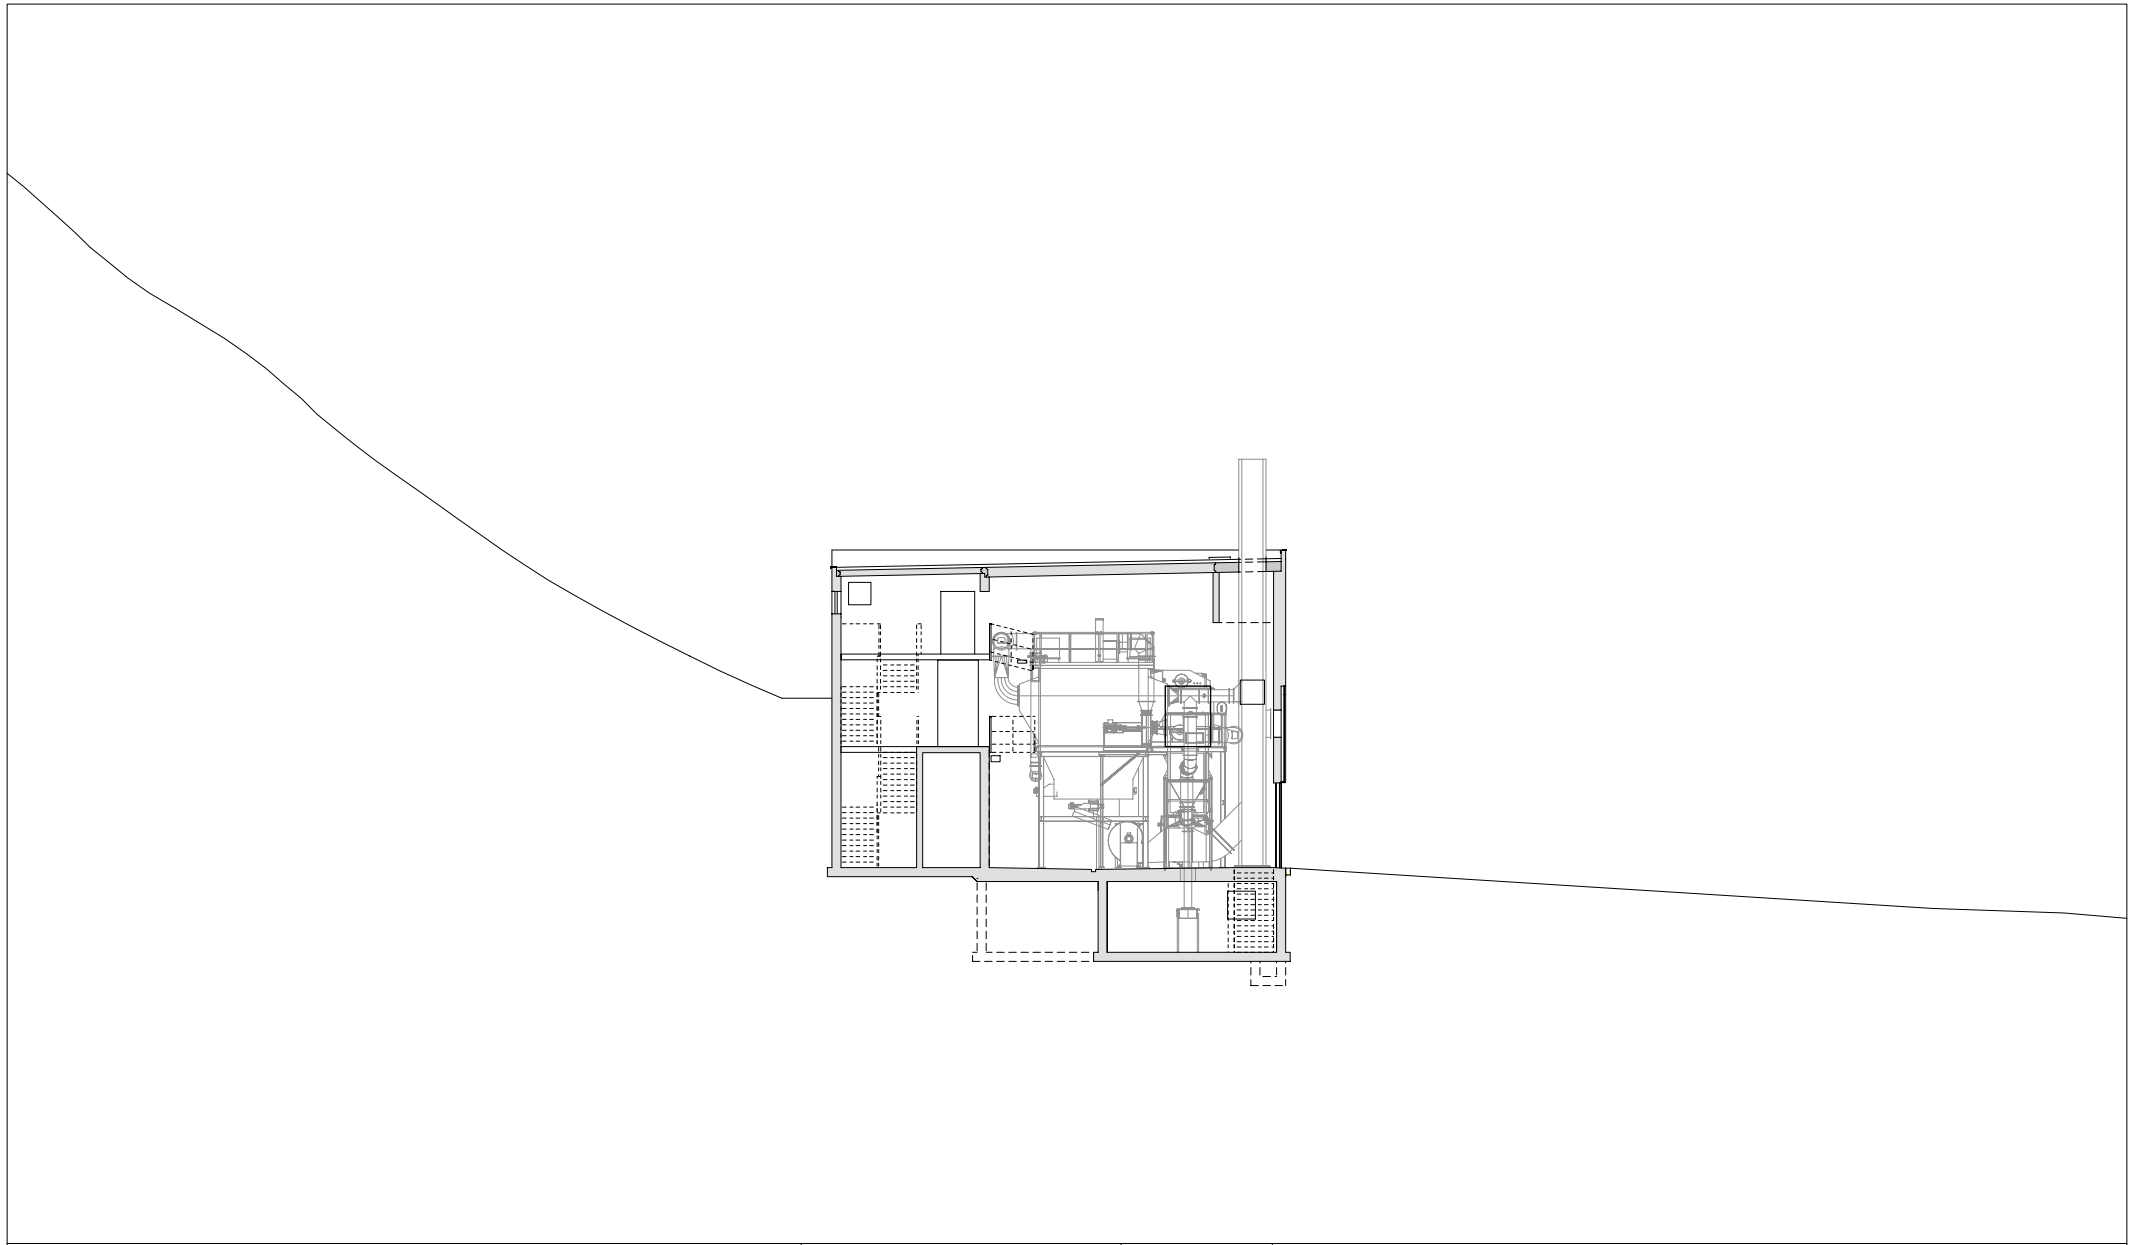

Architekten **Hermann Kaufmann ZT GmbH**

Sportplatzweg 5 A-6858 Schwarzach
 T +43 (0)5572 58174 www.hermann-kaufmann.at
 office@hermann-kaufmann.at



Publikationsplan
 2_veröffentlichungen hk IV

Projektnummer Archiv
 14_19

Planformat
 A4


Plannummer CAD
 2006

M 1:250

Projekt **BIOMASSEHEIZWERK, ST. CHRISTOPH AM ARLBERG**

Planinhalt

QUERSCHNITT

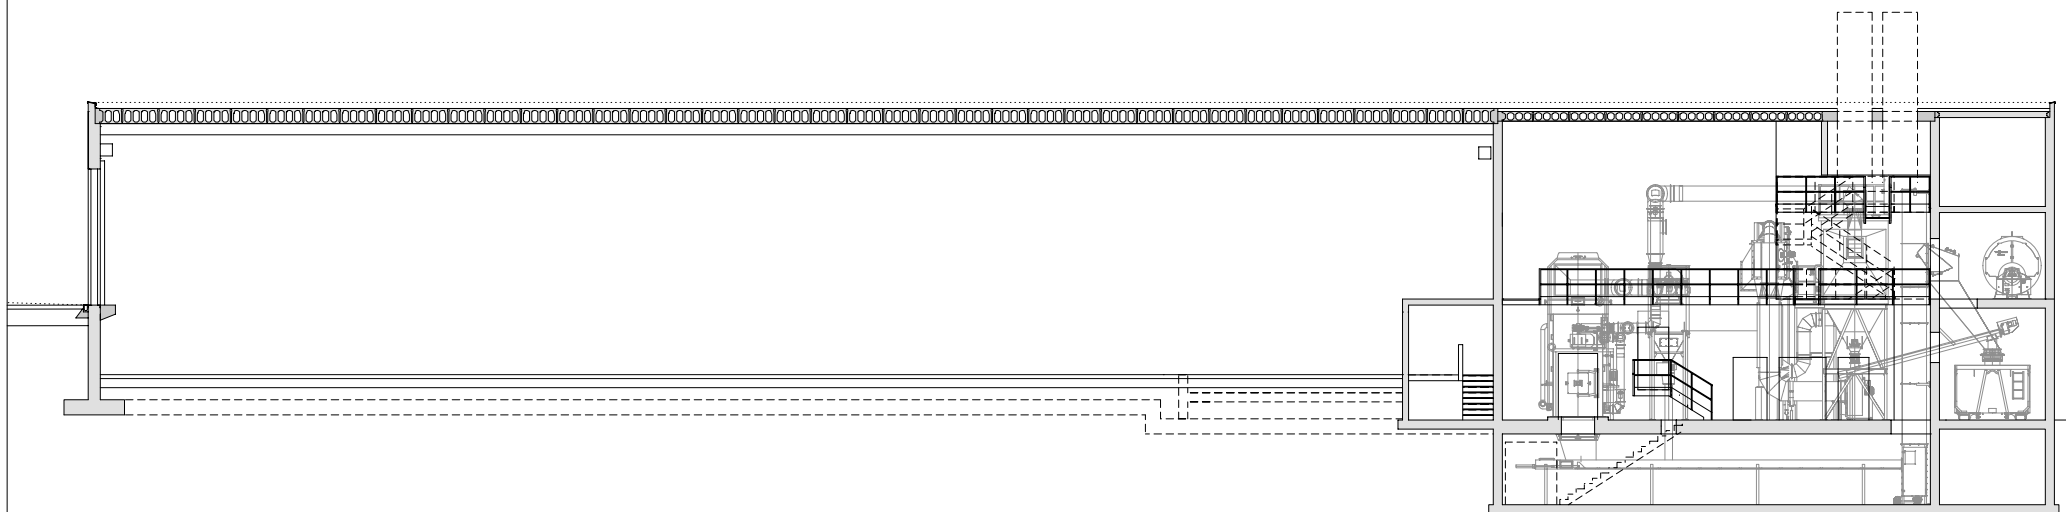

Architekten **Hermann Kaufmann ZT GmbH**

Sportplatzweg 5 A-6858 Schwarzach
 T +43 (0)5572 58174 www.hermann-kaufmann.at
 office@hermann-kaufmann.at



Publikationsplan
 2_veröffentlichungen hk IV

Projektnummer Archiv
 14_19

Planformat
 A4


Plannummer CAD
 2005

M 1:250

Projekt **BIOMASSEHEIZWERK, ST. CHRISTOPH AM ARLBERG**

Planinhalt

LÄNGSSCHNITT

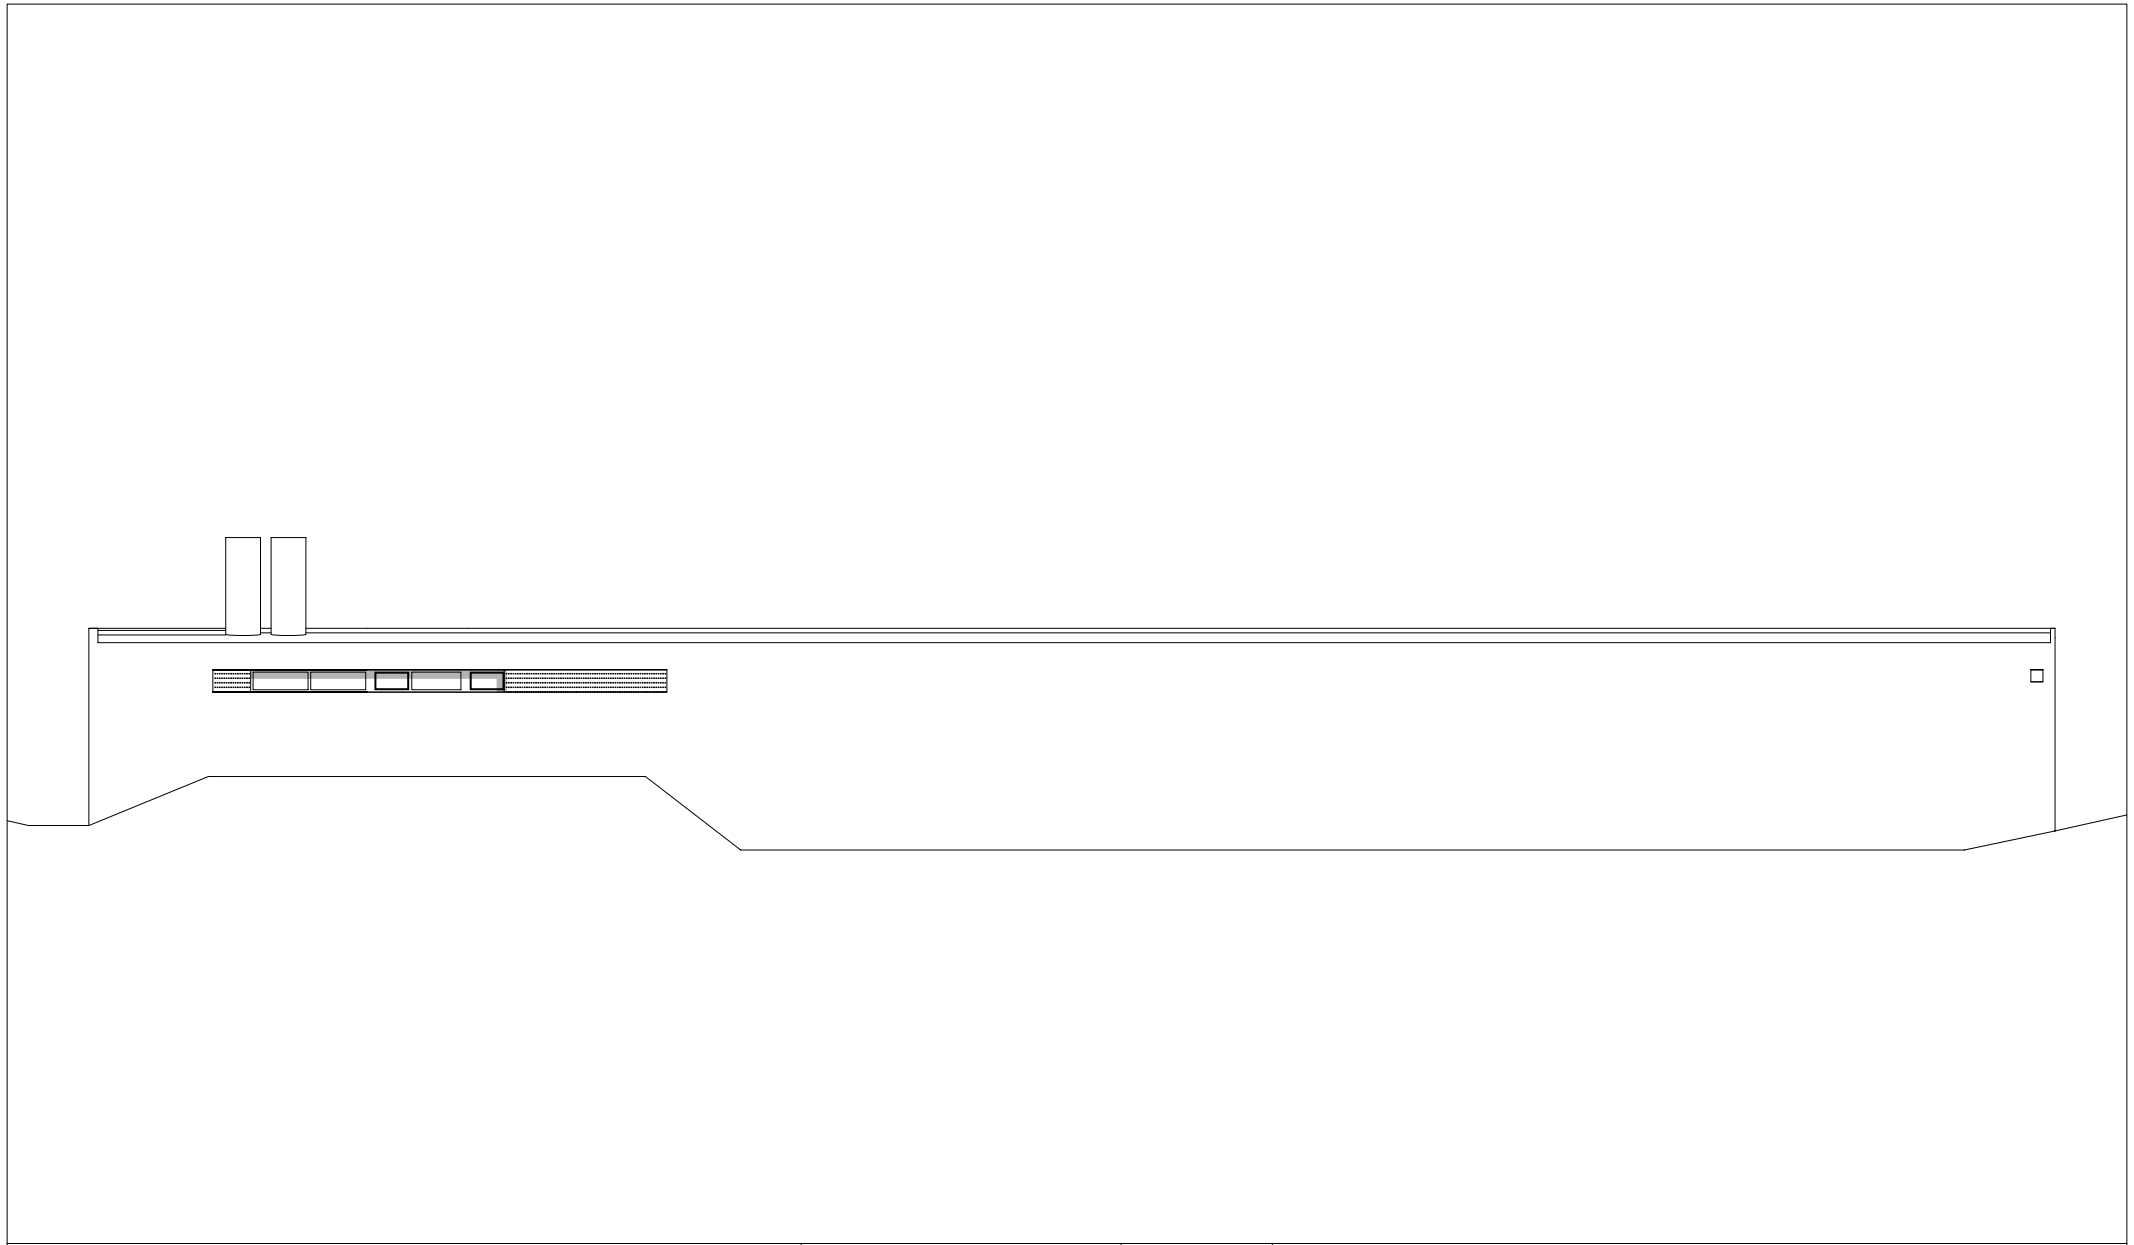

Architekten **Hermann Kaufmann ZT GmbH**

Sportplatzweg 5 A-6858 Schwarzach
T +43 (0)5572 58174 www.hermann-kaufmann.at
office@hermann-kaufmann.at



Publikationsplan
2_veröffentlichungen hk IV

Projektnummer Archiv
14_19

Planformat
A4


Plannummer CAD
2007

M 1:250

Projekt
BIOMASSEHEIZWERK, ST. CHRISTOPH AM ARLBERG

Planinhalt

ANSICHT NORD

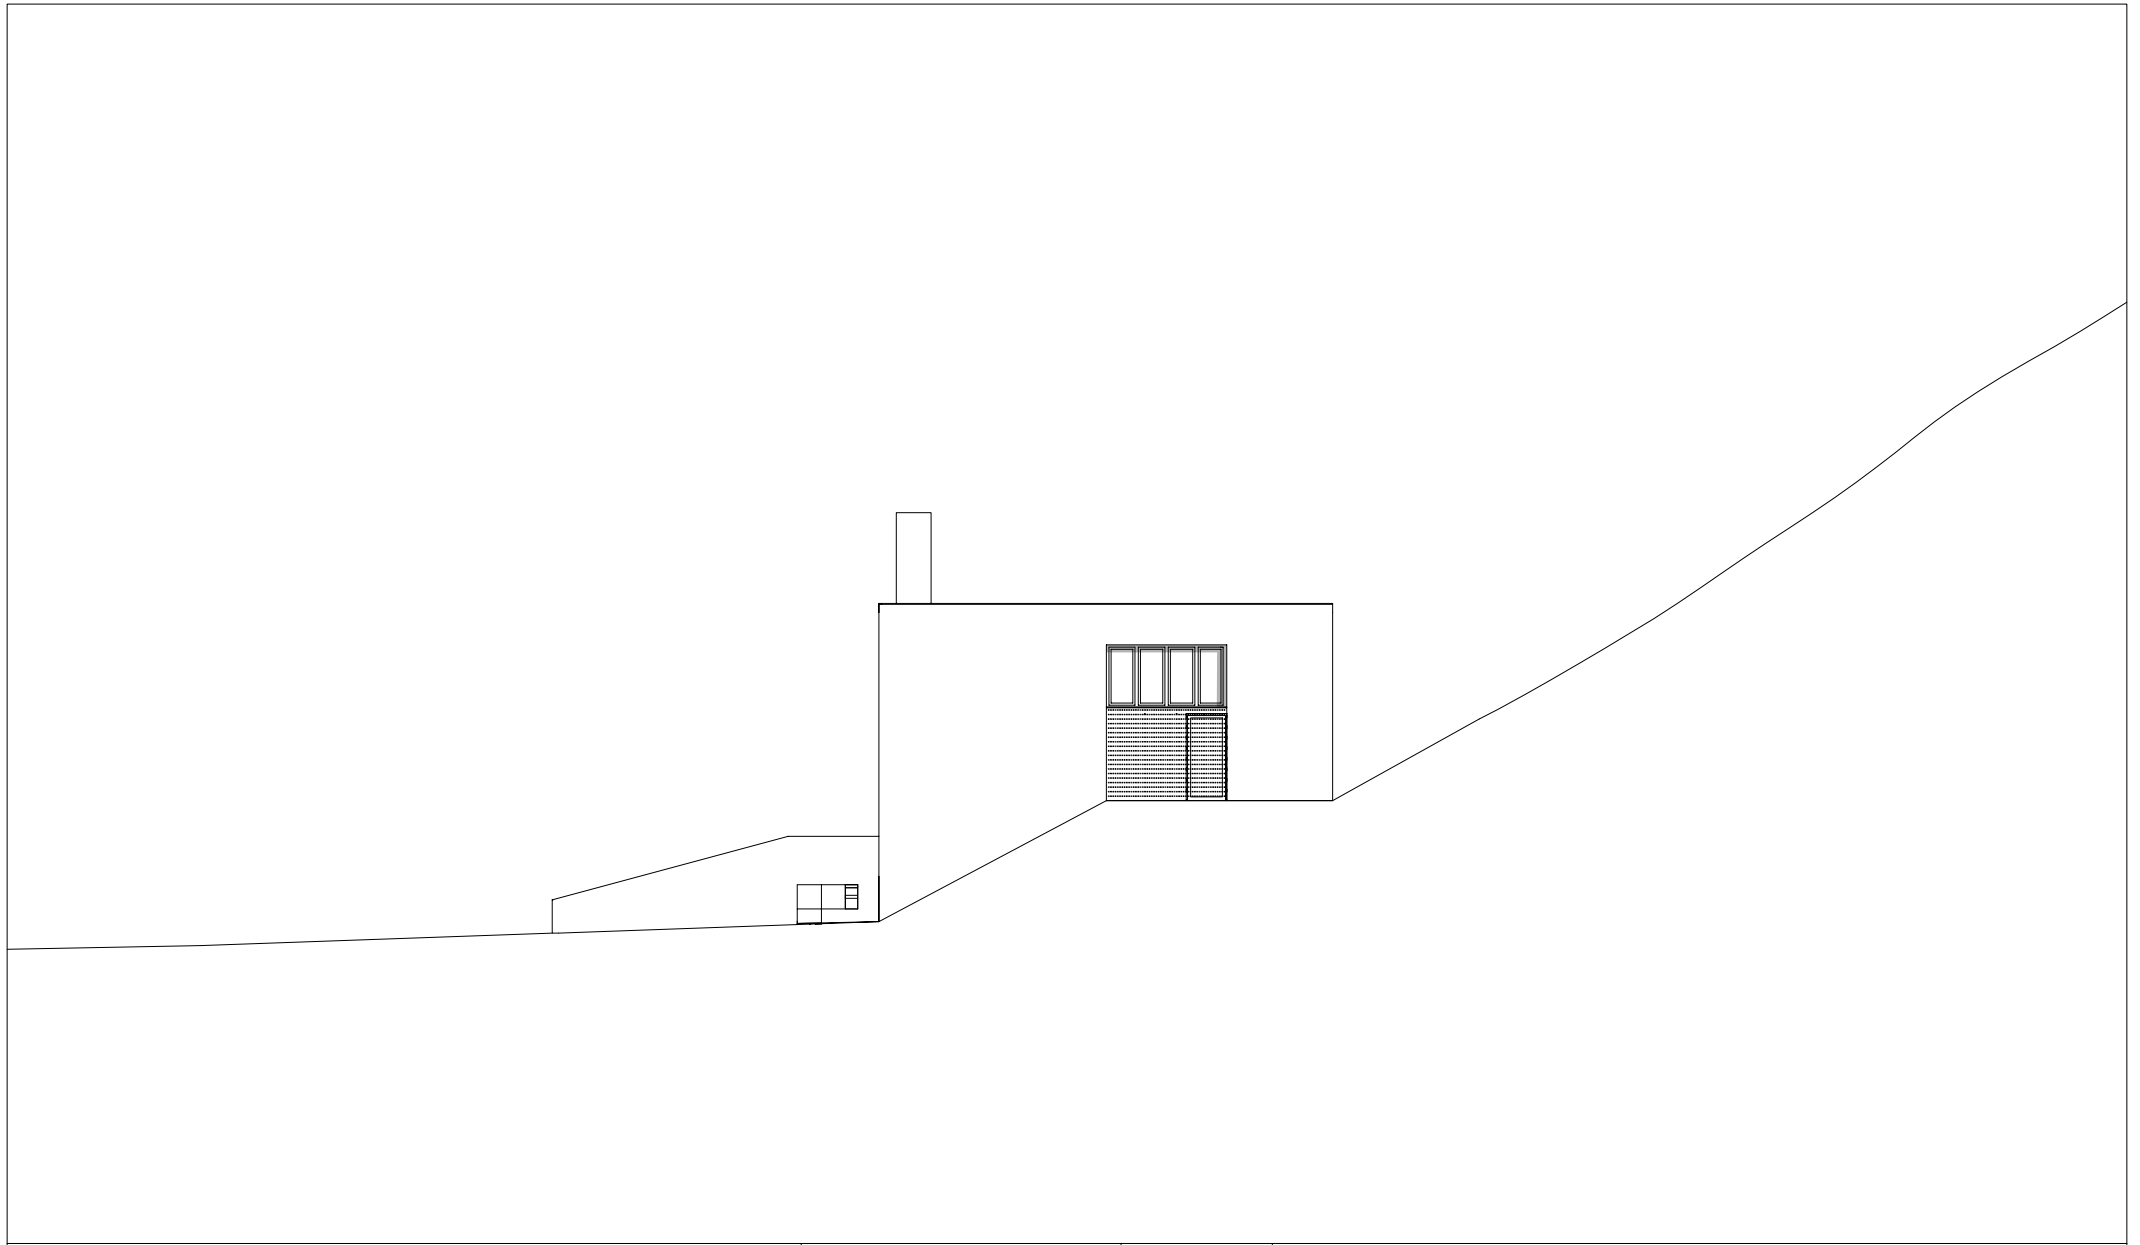

Architekten **Hermann Kaufmann ZT GmbH**

Sportplatzweg 5 A-6858 Schwarzach
T +43 (0)5572 58174 www.hermann-kaufmann.at
office@hermann-kaufmann.at



Publikationsplan
2_veröffentlichungen hk IV

Projektnummer Archiv
14_19

Planformat
A4


Plannummer CAD
2008

M 1:250

Projekt
BIOMASSEHEIZWERK, ST. CHRISTOPH AM ARLBERG

Planinhalt

ANSICHT OST

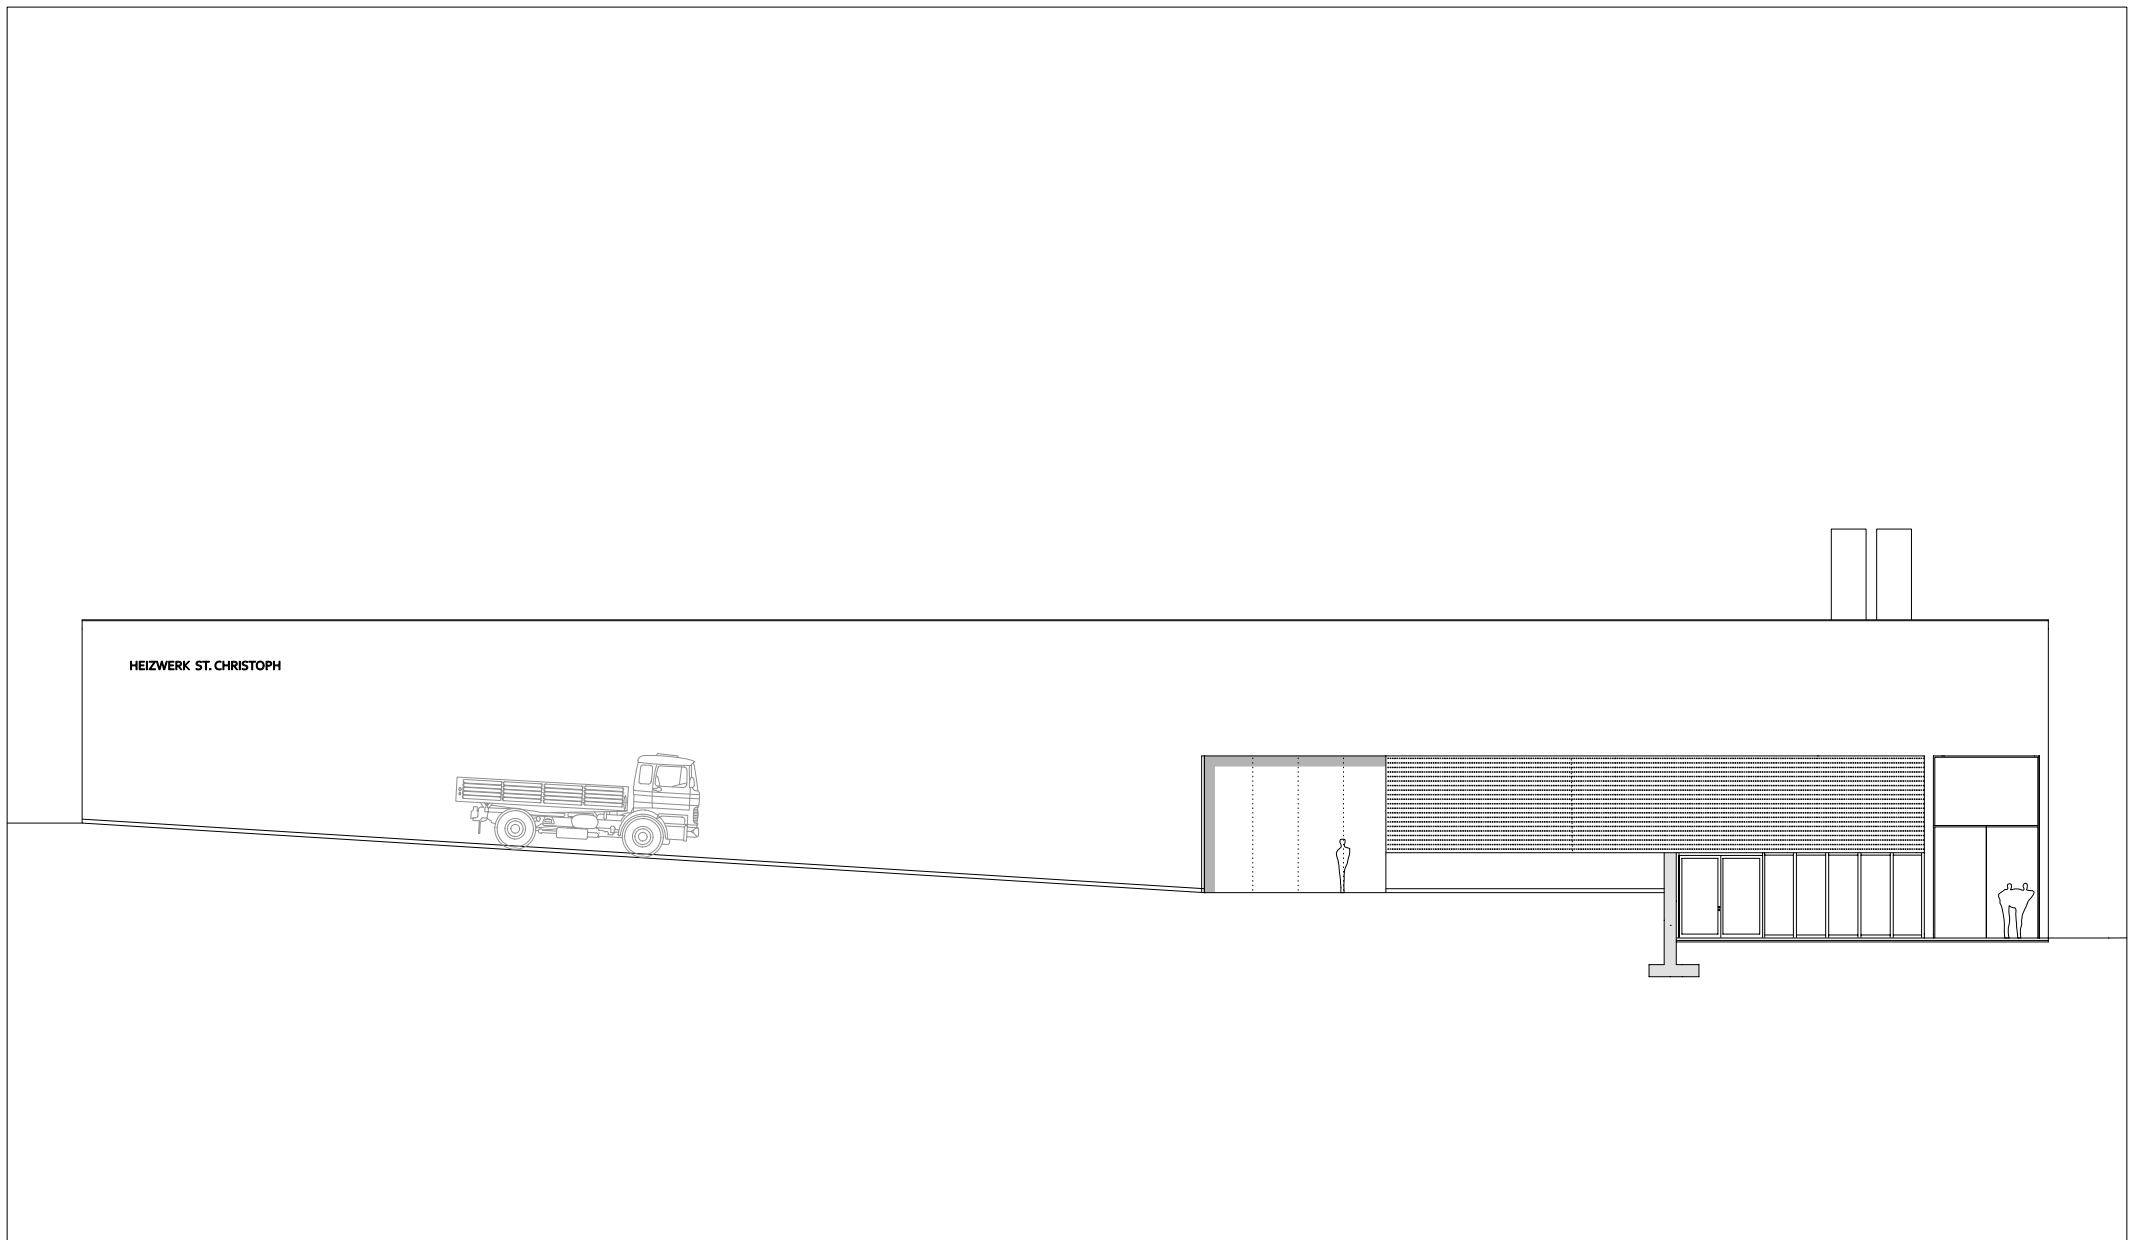

HEIZWERK ST. CHRISTOPH

Architekten **Hermann Kaufmann ZT GmbH**

Sportplatzweg 5 A-6858 Schwarzach
 T +43 (0)5572 58174 www.hermann-kaufmann.at
 office@hermann-kaufmann.at



Publikationsplan
 2_veröffentlichungen hk IV

Projektnummer Archiv
 14_19

Planformat
 A4


Plannummer CAD
 2009

M 1:250

Projekt **BIOMASSEHEIZWERK, ST. CHRISTOPH AM ARLBERG**

Planinhalt

ANSICHT SÜD

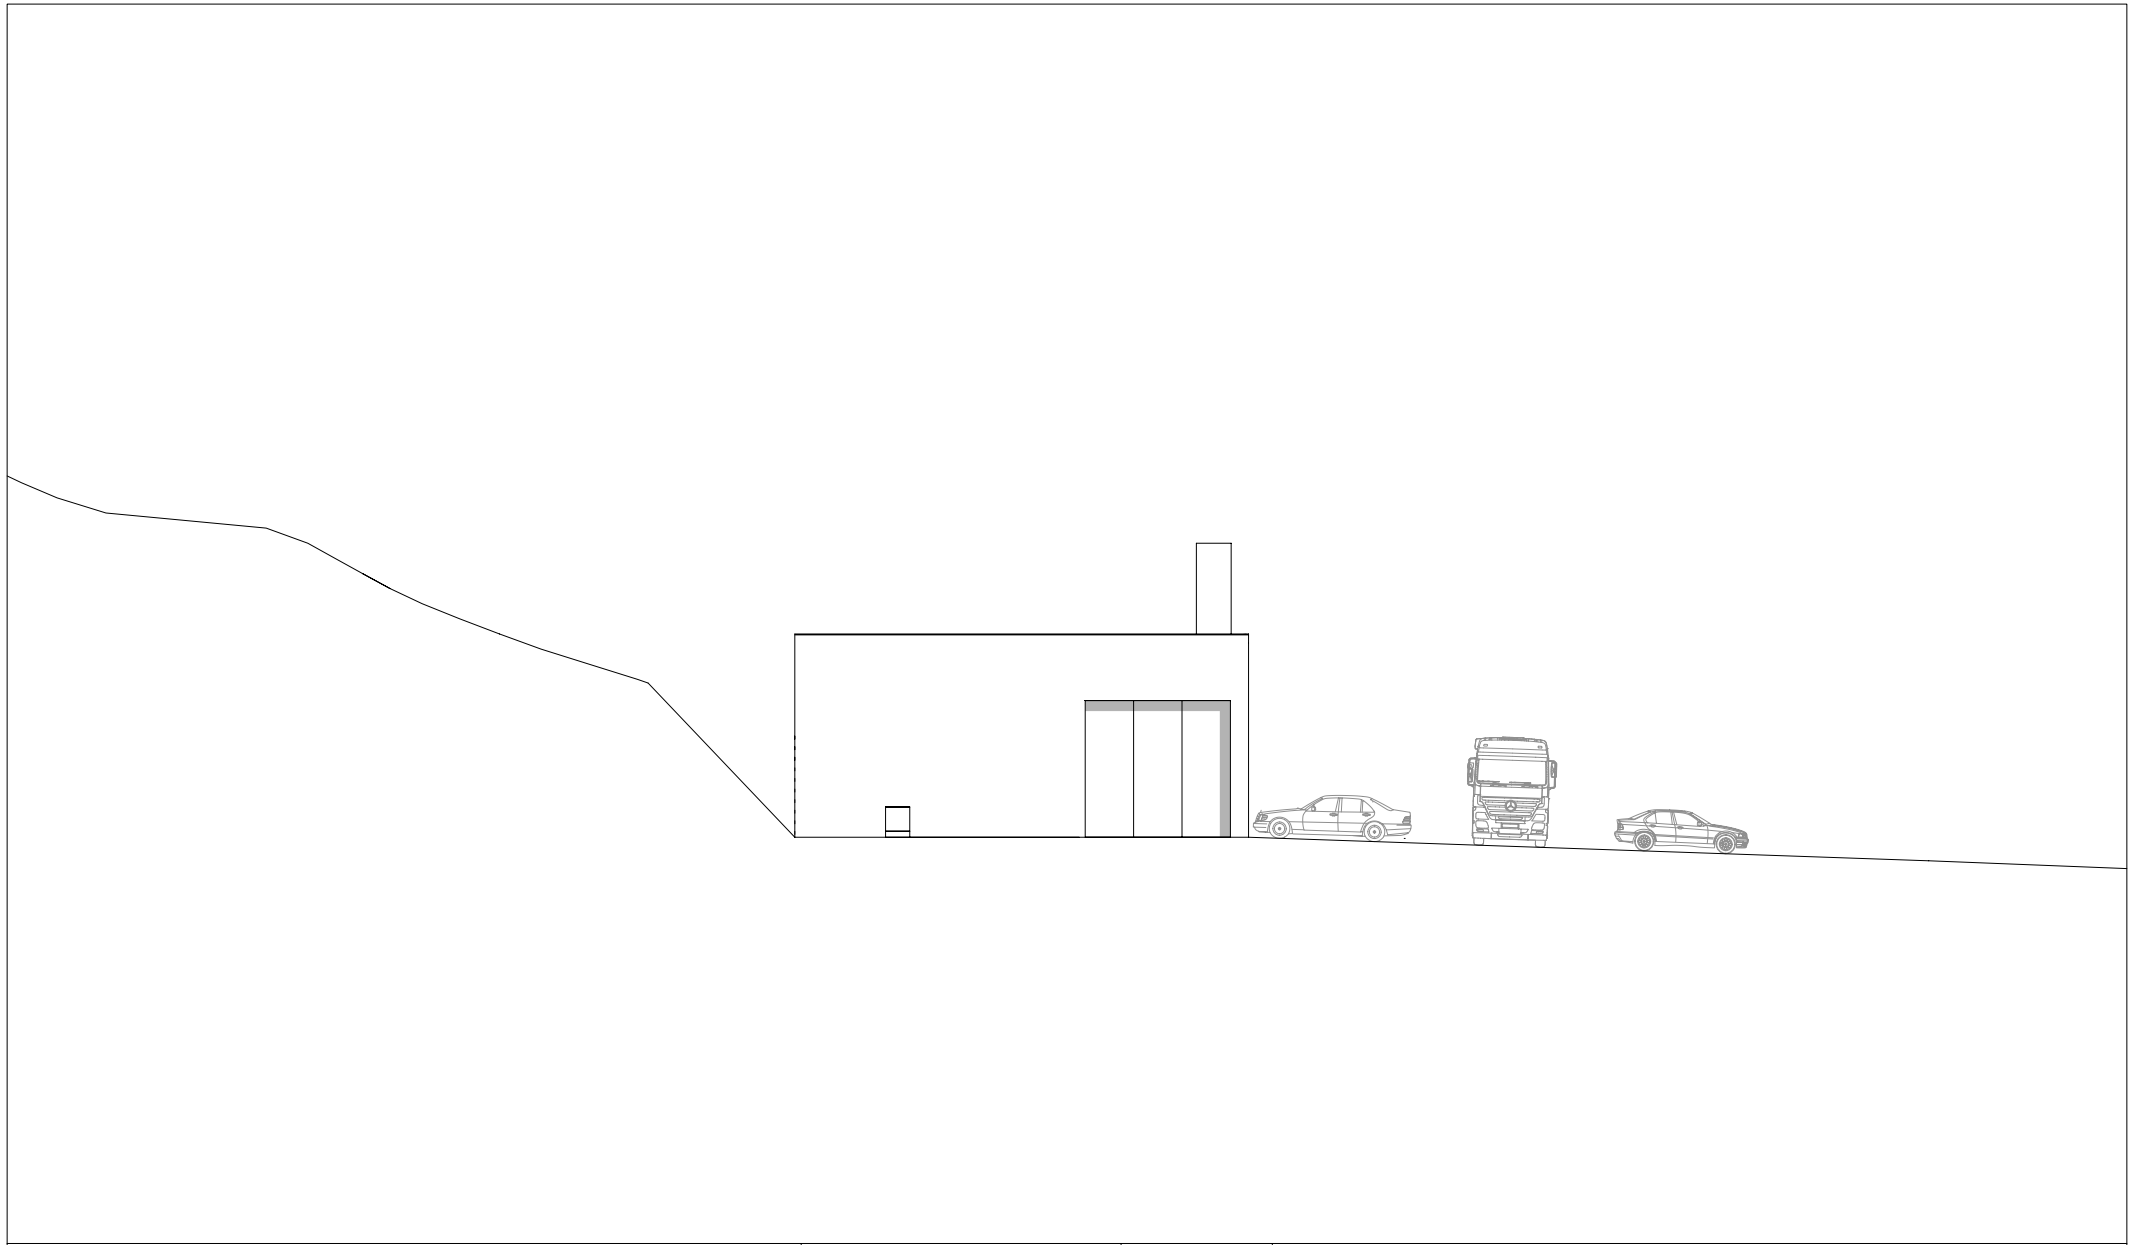

Architekten **Hermann Kaufmann ZT GmbH**

Sportplatzweg 5 A-6858 Schwarzach
 T +43 (0)5572 58174 www.hermann-kaufmann.at
office@hermann-kaufmann.at



Publikationsplan
 2_veröffentlichungen hk IV

Projektnummer Archiv
 14_19

Planformat
 A4

Plannummer CAD
 2010

M 1:250

Projekt
BIOMASSEHEIZWERK, ST. CHRISTOPH AM ARLBERG

Planinhalt

ANSICHT WEST