Kaufmann Holz AG – Halle Au, Reuthe
Planmappe | Plans Folder

HK ARCHITEKTEN

Hermann Kaufmann + Partner ZT GmbH

Hermann Kaufmann + Partner ZT GmbH Sportplatzweg 5 A-6858 Schwarzach T +43 5572 58174 F +43 5572 58174-66 office@hkarchitekten.at

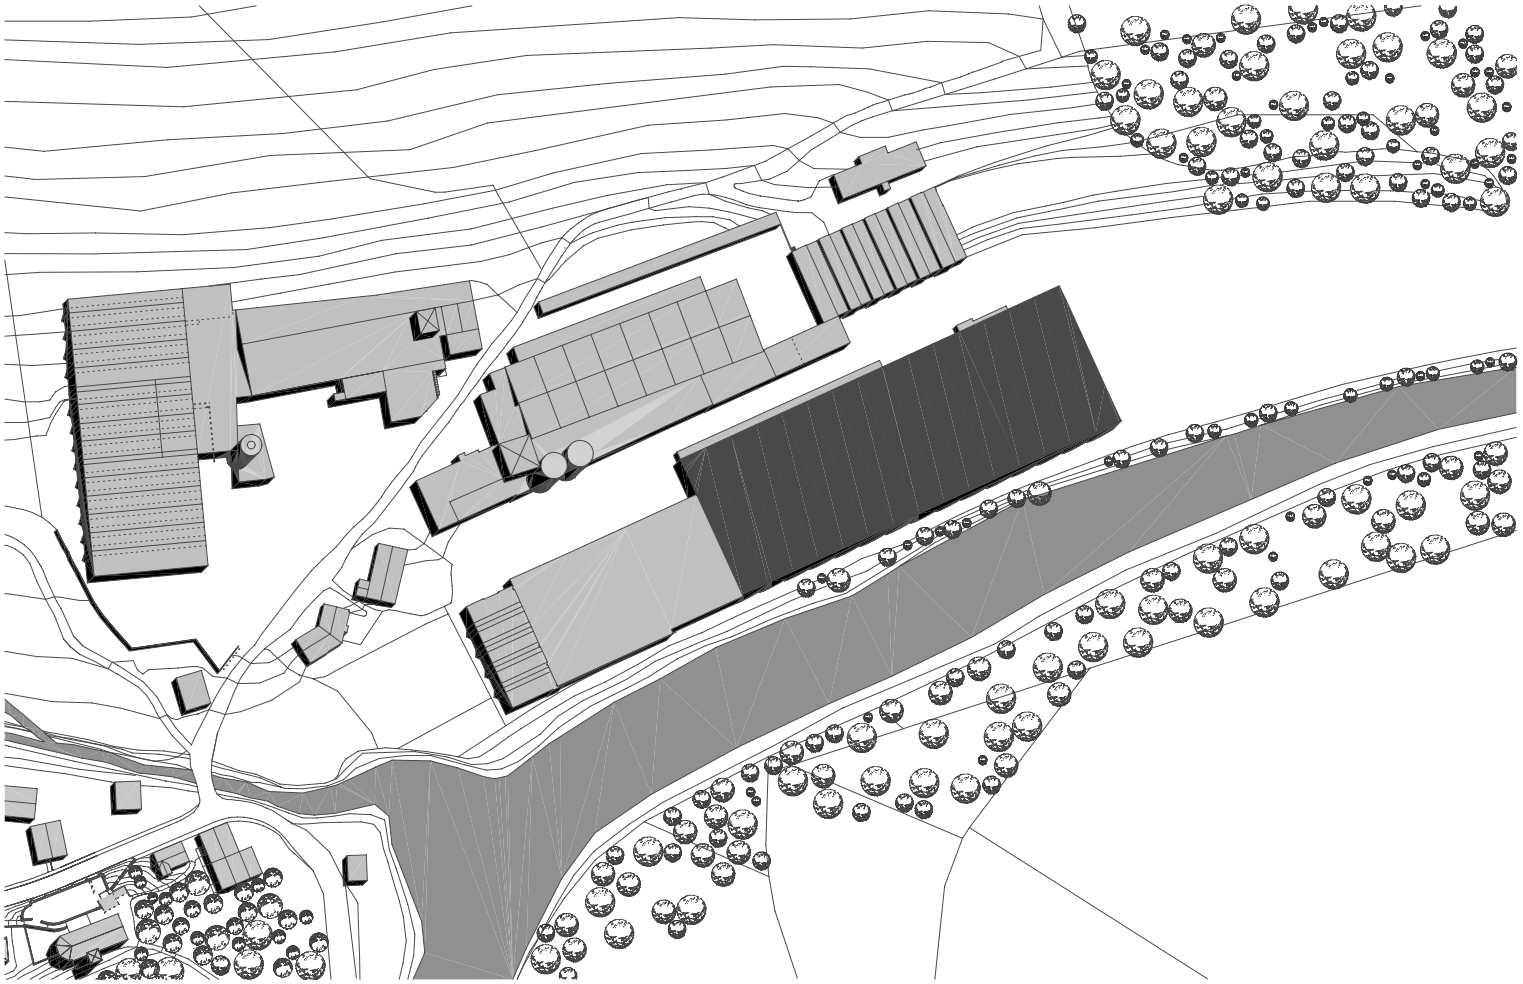

planung DI HERMANN KAUFMANN	publikationsplan	plannummer cad 2_veröffentlichungen hk II / 090	planinhalt LAGE M 3000
anschrift T +43(0)5572/58174 F +43(0)5572/58013	6858 SCHWARZACH SPORTPLATZWEG 5 E-MAIL office@archbuero.at	projektnummer archiv 030	projekt LAGERHALLE KAUFMANN HOLZ AG, REUTHE

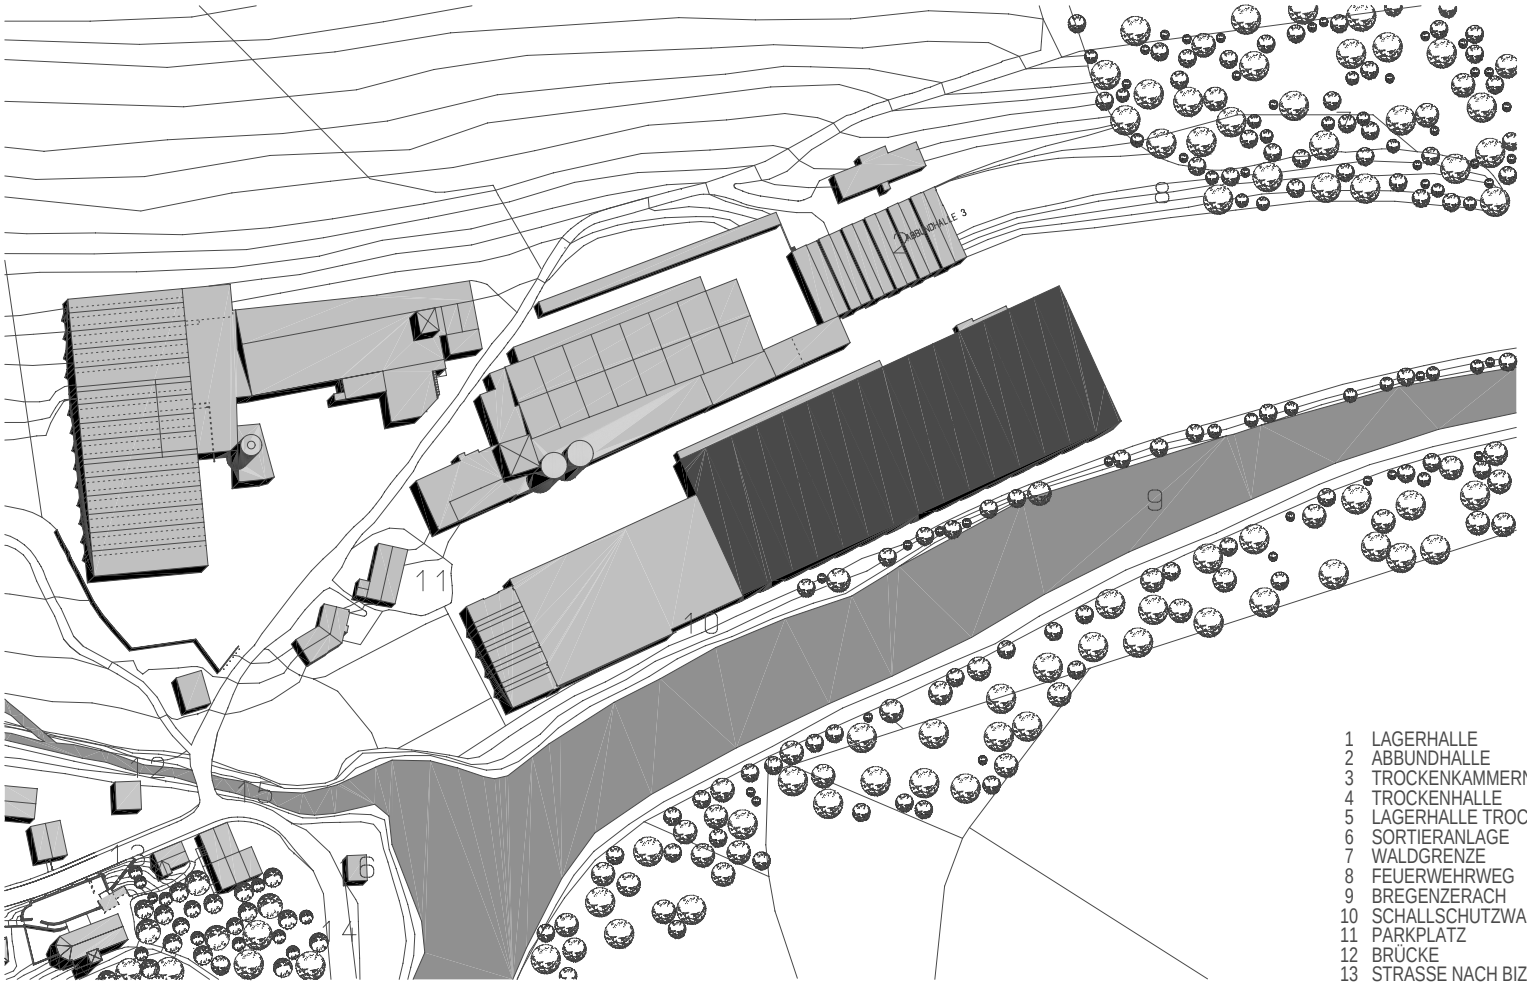

1 LAGERHALLE
2 ABBUNDHALLE
3 TROCKENKAMMERN
4 TROCKENHALLE
5 LAGERHALLE TROCKENHOLZ
6 SORTIERANLAGE
7 WALDGRENZE
8 FEUERWEHRWEG
9 BREGENZERACH
10 SCHALLSCHUTZWAND
11 PARKPLATZ
12 BRÜCKE
13 STRASSE NACH BIZAU
14 STRASSE NACH BEZAU
15 BIZAUER BACH
16 WASSERSCHLOSS

planung
DI HERMANN KAUFMANN

publikationsplan

anschrift
6858 SCHWARZACH SPORTPLATZWEG 5
T +43(0)5572/58174 F +43(0)5572/58013 E-MAIL office@archbuero.at

plannummer cad
2_veröffentlichungen hk II / 091

projektnummer archiv
030

planinhalt
LAGE M 3000

projekt
LAGERHALLE KAUFMANN HOLZ AG, REUTHE

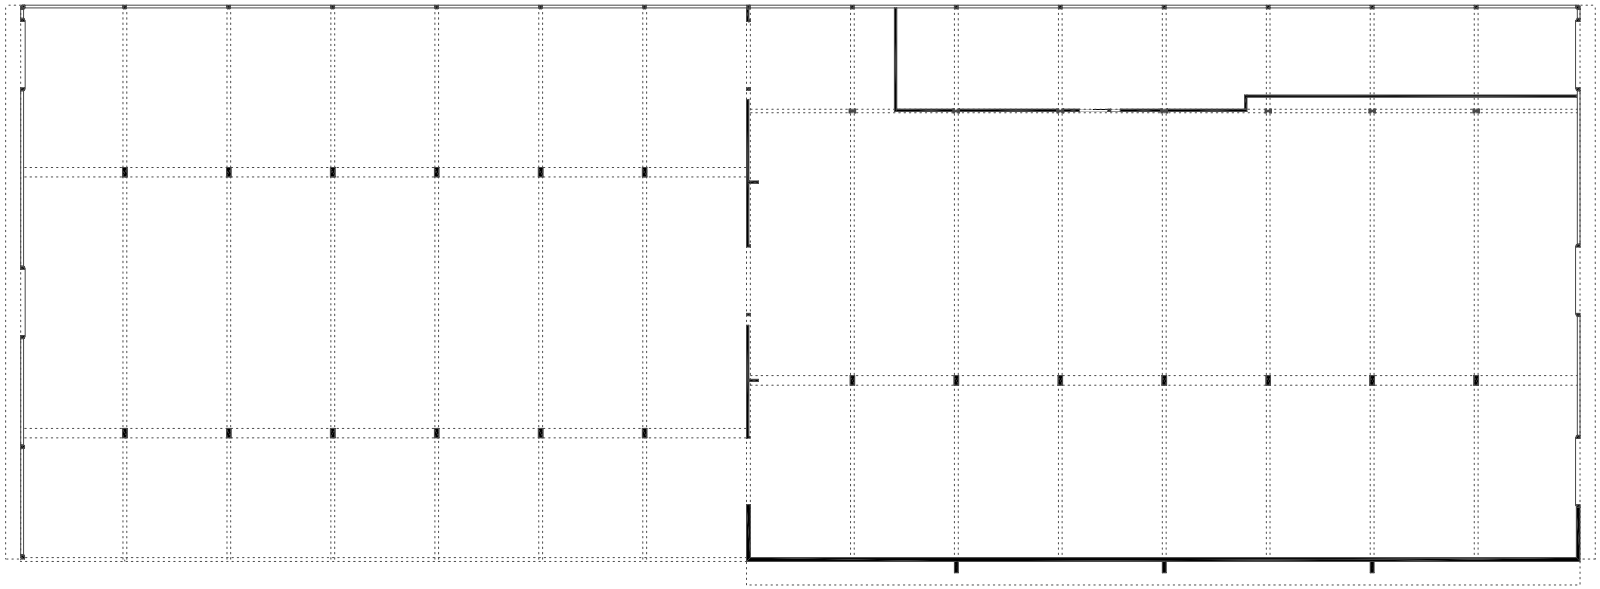

planung DI HERMANN KAUFMANN	publikationsplan	plannummer cad 2_veröffentlichungen hk II / 092	planinhalt GRUNDRISS M 800
anschrift T +43(0)5572/58174 F +43(0)5572/58013	6858 SCHWARZACH SPORTPLATZWEG 5 E-MAIL office@archbuero.at	projektnummer archiv 030	projekt LAGERHALLE KAUFMANN HOLZ AG, REUTHE

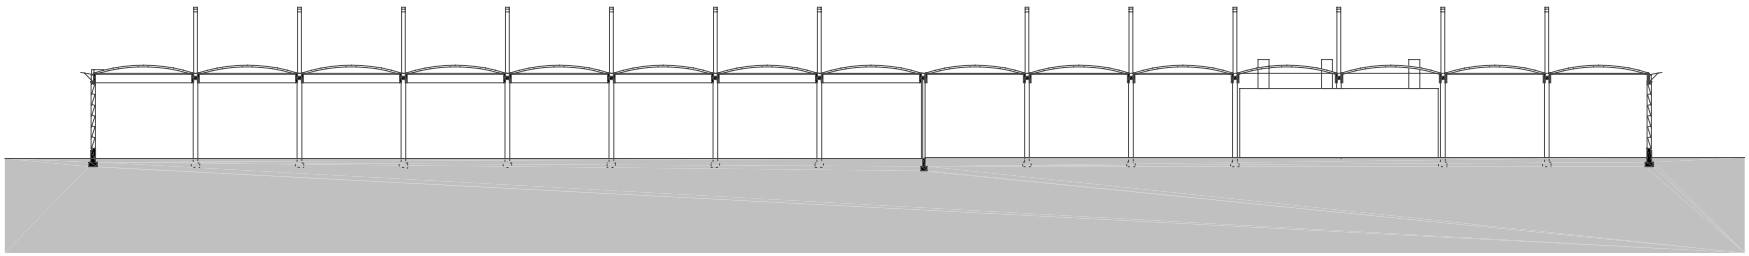

planung DI HERMANN KAUFMANN publikationsplan	plannummer cad 2_veröffentlichungen hk II / 093	planinhalt LÄNGSSCHNITT M 800
anschrift 6858 SCHWARZACH SPORTPLATZWEG 5 T +43(0)5572/58174 F +43(0)5572/58013 E-MAIL office@archbuero.at	projektnummer archiv 030	projekt LAGERHALLE KAUFMANN HOLZ AG, REUTHE

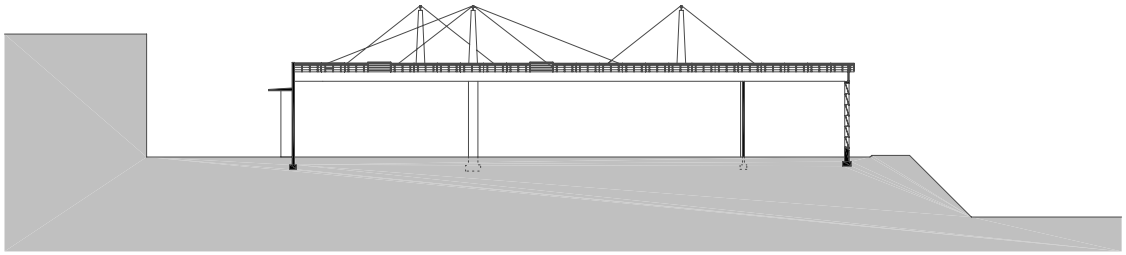

planung DI HERMANN KAUFMANN publikationsplan	plannummer cad 2_veröffentlichungen hk II / 094	planinhalt QUERSCHNITT M 800
anschrift 6858 SCHWARZACH SPORTPLATZWEG 5 T +43(0)5572/58174 F +43(0)5572/58013 E-MAIL office@archbuero.at	projektnummer archiv 030	projekt LAGERHALLE KAUFMANN HOLZ AG, REUTHE

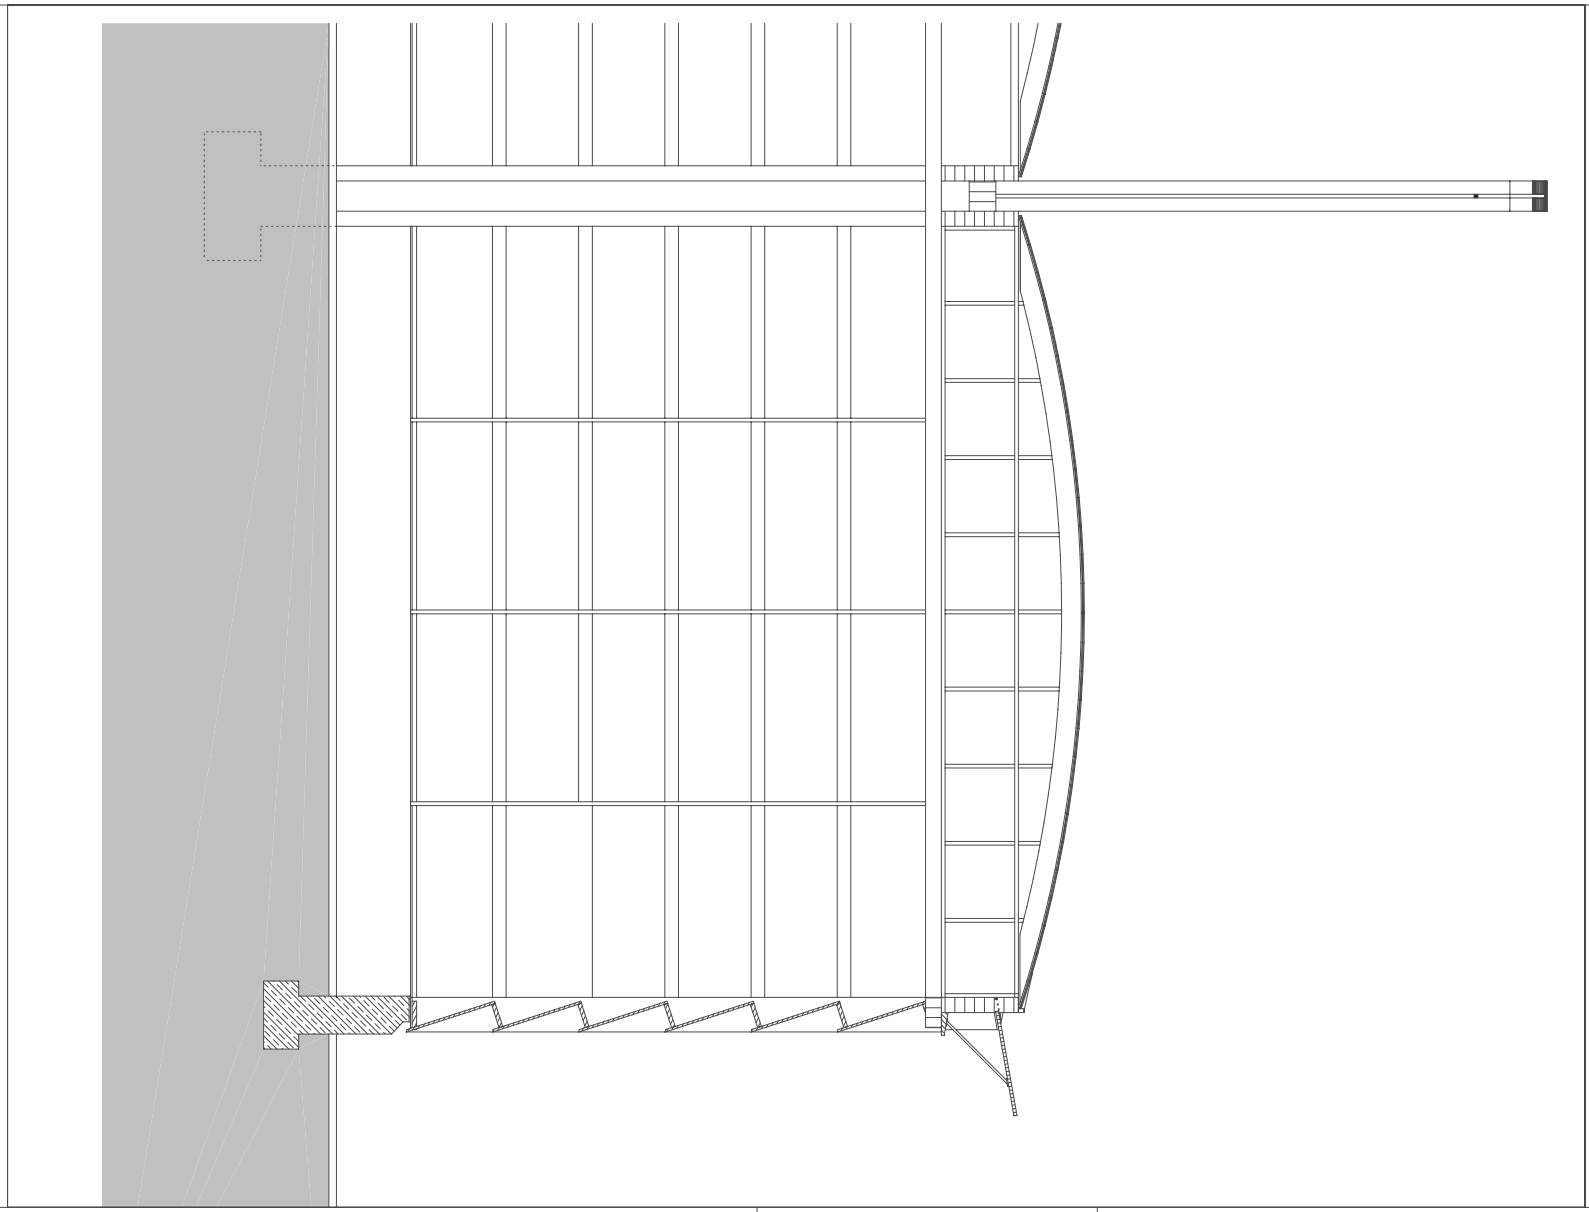

planung DI HERMANN KAUFMANN publikationsplan	plannummer cad 2_veröffentlichungen hk II / 095	planinhalt FASSADENSCHNITT M 100
anschrift 6858 SCHWARZACH SPORTPLATZWEG 5 T +43(0)5572/58174 F +43(0)5572/58013 E-MAIL office@archbuero.at	projektnummer archiv 030	projekt LAGERHALLE KAUFMANN HOLZ AG, REUTHE

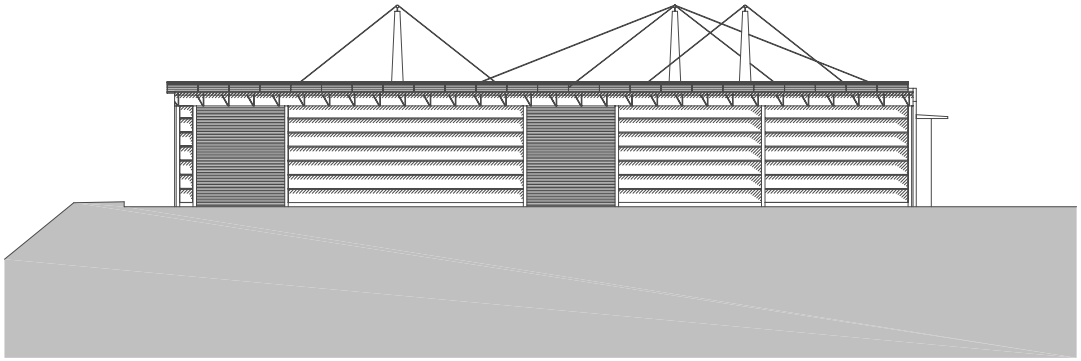

planung DI HERMANN KAUFMANN publikationsplan	plannummer cad 2_veröffentlichungen hk II / 098	planinhalt NORDANSICHT M 600
anschrift 6858 SCHWARZACH SPORTPLATZWEG 5 T +43(0)5572/58174 F +43(0)5572/58013 E-MAIL office@archbuero.at	projektnummer archiv 030	projekt LAGERHALLE KAUFMANN HOLZ AG, REUTHE

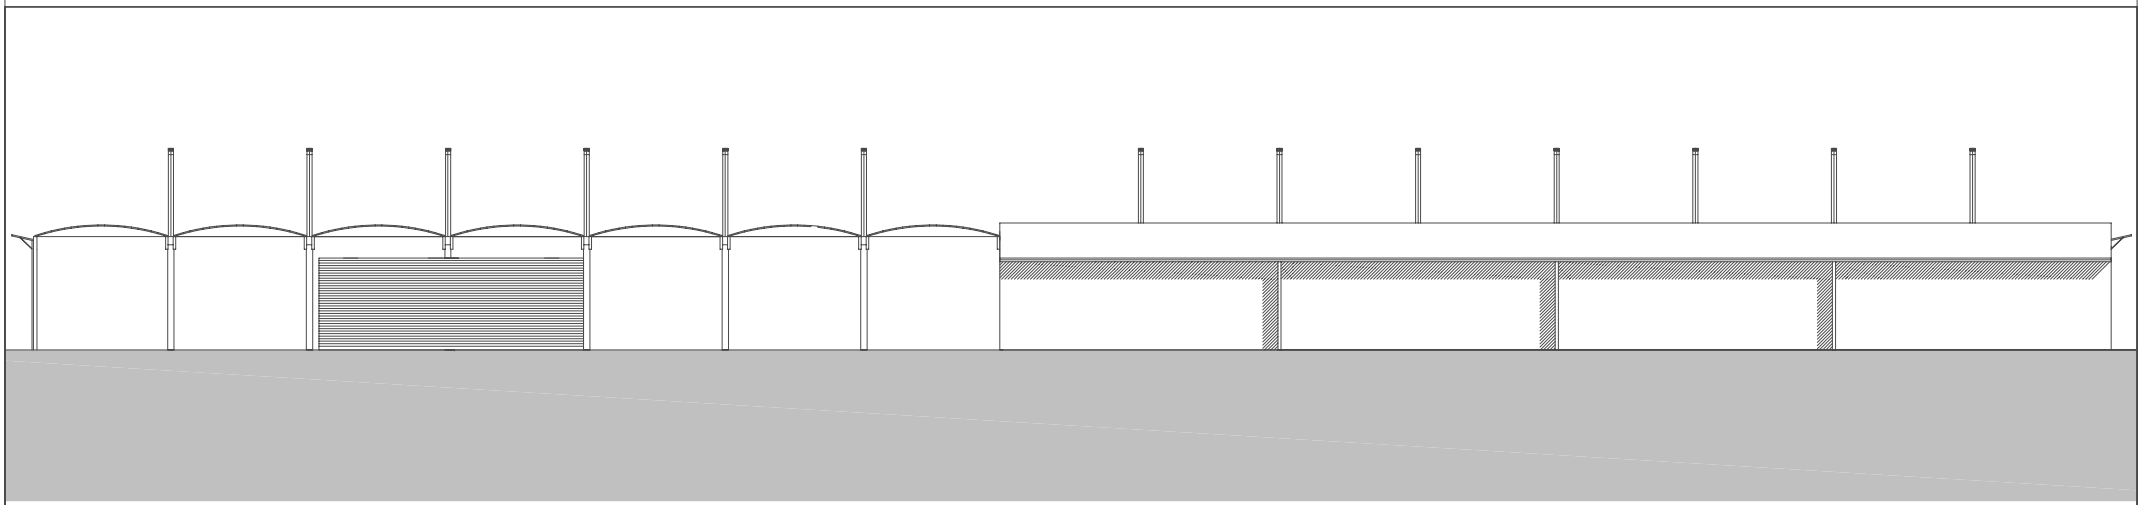

planung DI HERMANN KAUFMANN publikationsplan	plannummer cad 2_veröffentlichungen hk II / 097	planinhalt OSTANSICHT M 600
anschrift 6858 SCHWARZACH SPORTPLATZWEG 5 T +43(0)5572/58174 F +43(0)5572/58013 E-MAIL office@archbuero.at	projektnummer archiv 030	projekt LAGERHALLE KAUFMANN HOLZ AG, REUTHE

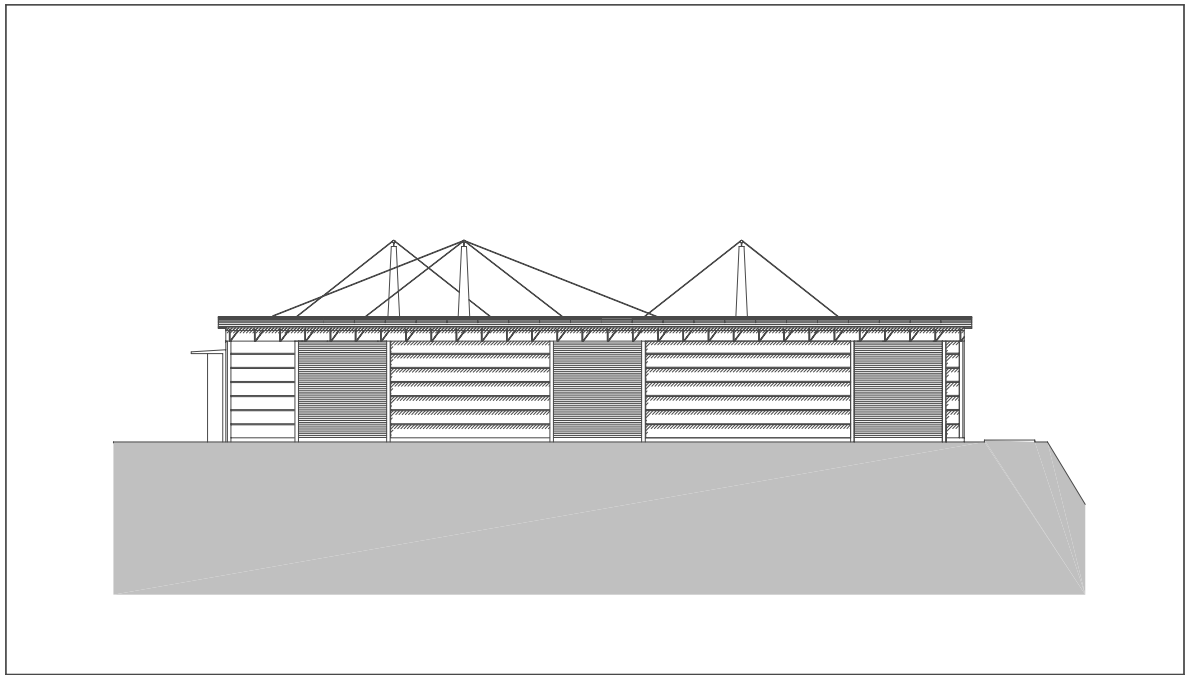

planung DI HERMANN KAUFMANN	publikationsplan	plannummer cad 2_veröffentlichungen hk II / 099	planinhalt SÜDANSICHT M 600
anschrift T +43(0)5572/58174 F +43(0)5572/58013	6858 SCHWARZACH SPORTPLATZWEG 5 E-MAIL office@archbuero.at	projektnummer archiv 030	projekt LAGERHALLE KAUFMANN HOLZ AG, REUTHE

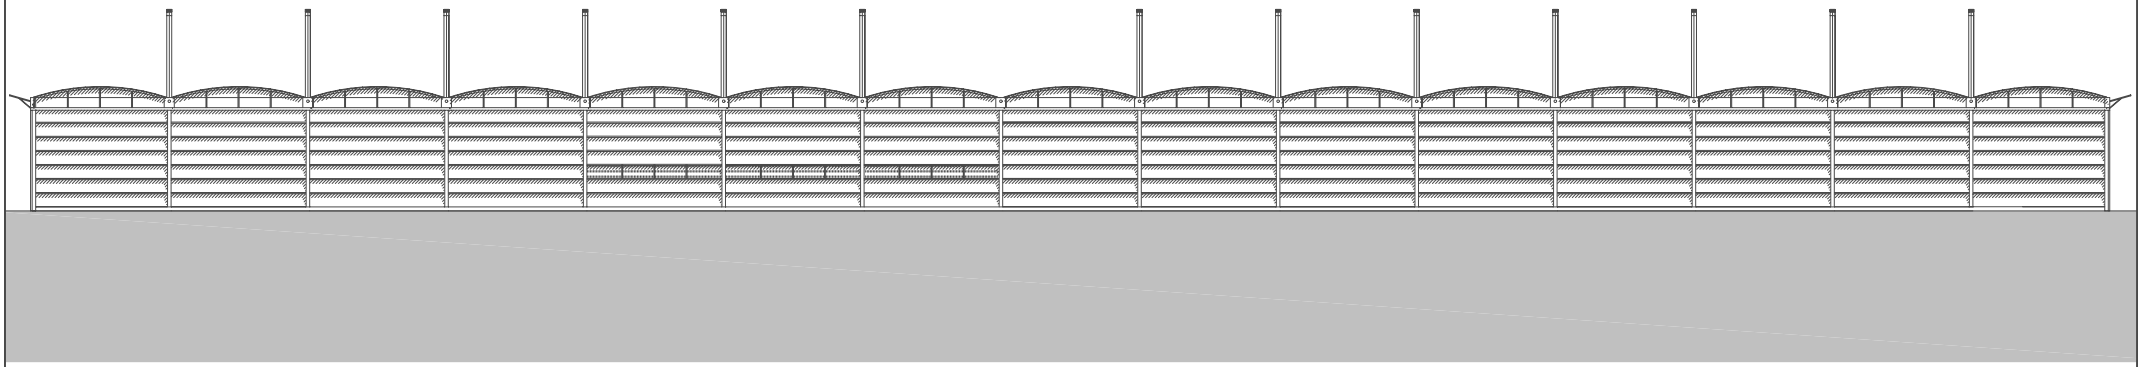

planung DI HERMANN KAUFMANN publikationsplan	plannummer cad 2_veröffentlichungen hk II / 096	planinhalt WESTANSICHT M 600
anschrift 6858 SCHWARZACH SPORTPLATZWEG 5 T +43(0)5572/58174 F +43(0)5572/58013 E-MAIL office@archbuero.at	projektnummer archiv 030	projekt LAGERHALLE KAUFMANN HOLZ AG, REUTHE

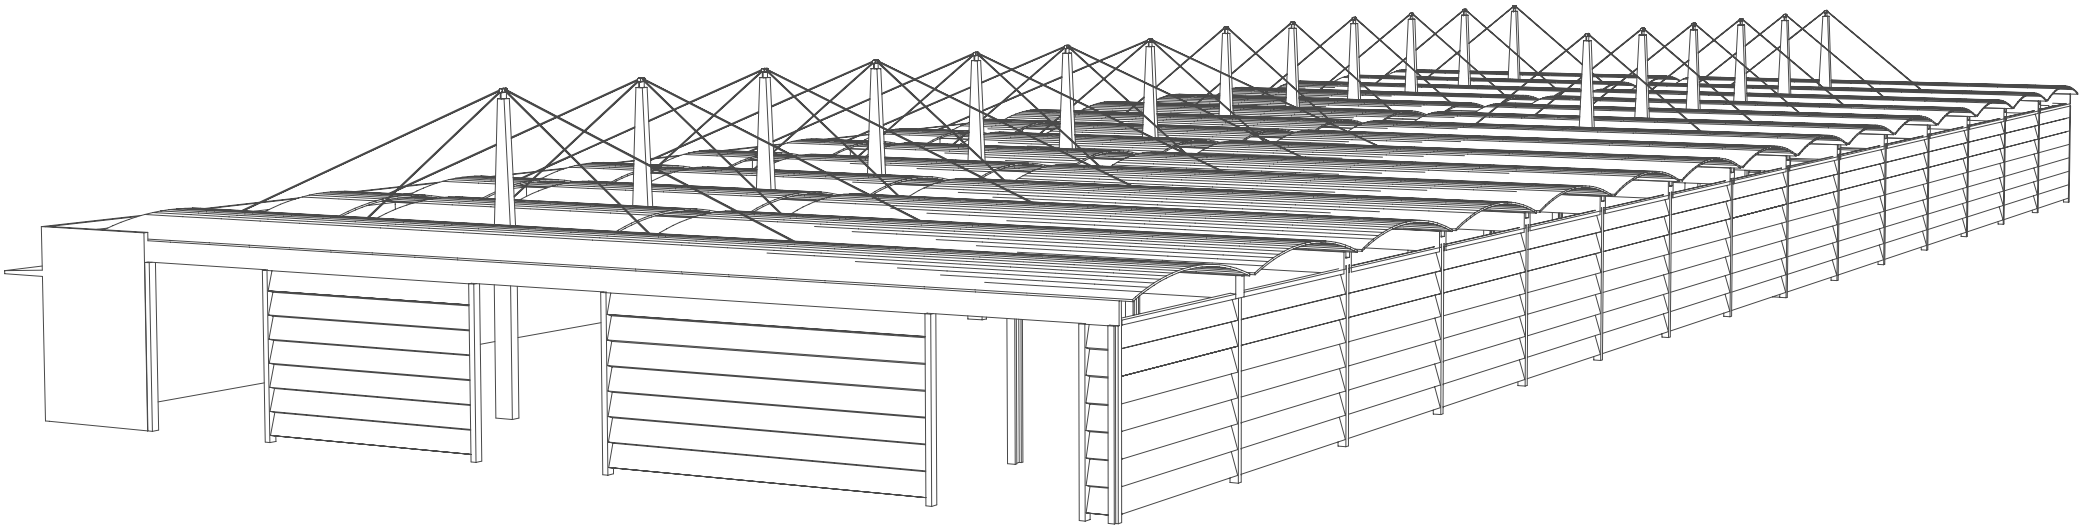

planung DI HERMANN KAUFMANN publikationsplan	plannummer cad 2_veröffentlichungen hk II / 100	planinhalt PERSPEKTIVE NORDWEST M 900
anschrift 6858 SCHWARZACH SPORTPLATZWEG 5 T +43(0)5572/58174 F +43(0)5572/58013 E-MAIL office@archbuero.at	projektnummer archiv 030	projekt LAGERHALLE KAUFMANN HOLZ AG, REUTHE

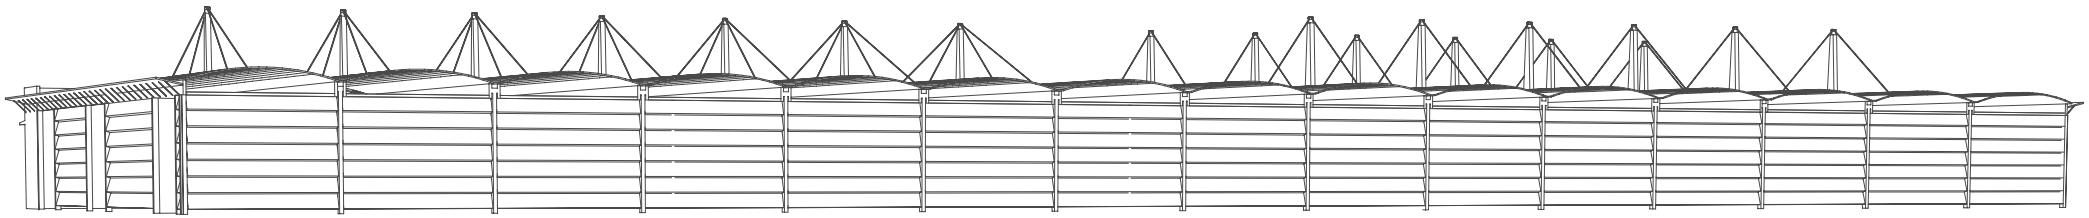

planung DI HERMANN KAUFMANN publikationsplan	plannummer cad 2_veröffentlichungen hk II / 101	planinhalt PERSPEKTIVE WEST M 1100
anschrift 6858 SCHWARZACH SPORTPLATZWEG 5 T +43(0)5572/58174 F +43(0)5572/58013 E-MAIL office@archbuero.at	projektnummer archiv 030	projekt LAGERHALLE KAUFMANN HOLZ AG, REUTHE