




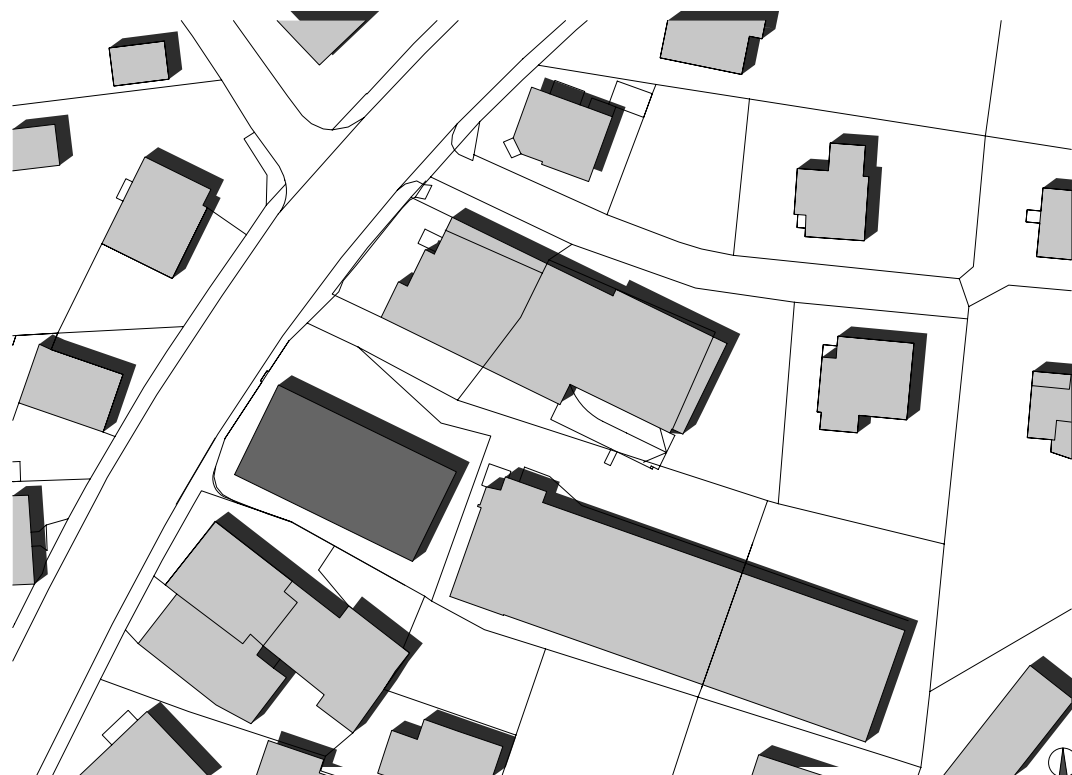


planung DI HERMANN KAUFMANN	publikationsplan	plannummer cad 2_veröffentlichungen hk III / 560	planinhalt LAGEPLAN M 1:1000
anschrift T +43(0)5572/58174 F +43(0)5572/58013 E-MAIL office@archbuero.at	6858 SCHWARZACH SPORTPLATZWEG 5	projektnummer archiv 424	projekt WOHNBEBAUUNG BISCHOF, DORNBIERN

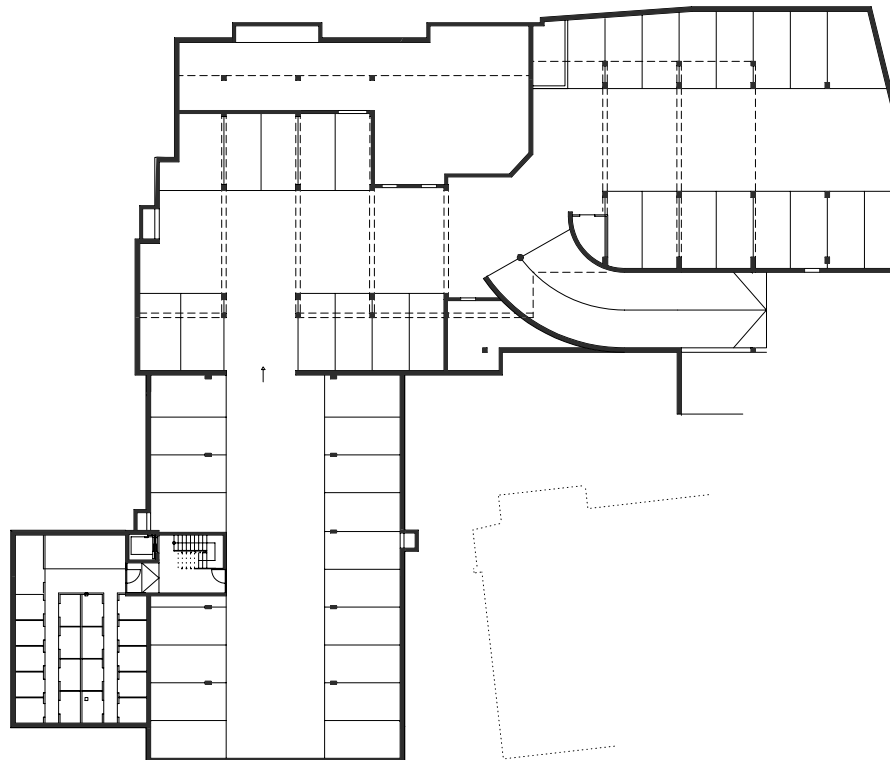


planung DI HERMANN KAUFMANN	publikationsplan	plannummer cad 2_veröffentlichungen hk III / 561	planinhalt KELLERGESCHOSS M 1:500
anschrift T +43(0)5572/58174 F +43(0)5572/58013	6858 SCHWARZACH SPORTPLATZWEG 5 E-MAIL office@archbuero.at	projektnummer archiv 424	projekt WOHNBEBAUUNG BISCHOF, DORNBIRN

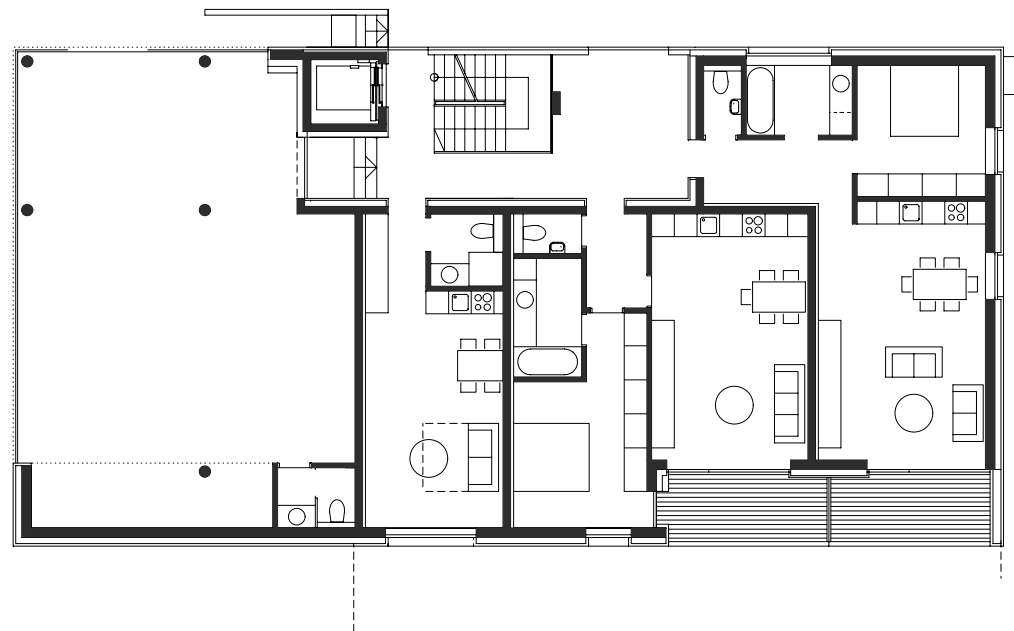


planung DI HERMANN KAUFMANN	publikationsplan	plannummer cad 2_veröffentlichungen hk III / 562	planinhalt ERDGESCHOSS M 1:200
anschrift T +43(0)5572/58174 F +43(0)5572/58013 6858 SCHWARZACH SPORTPLATZWEG 5 E-MAIL office@archbuero.at		projektnummer archiv 424	projekt WOHNBEBAUUNG BISCHOF, DORNBIRN

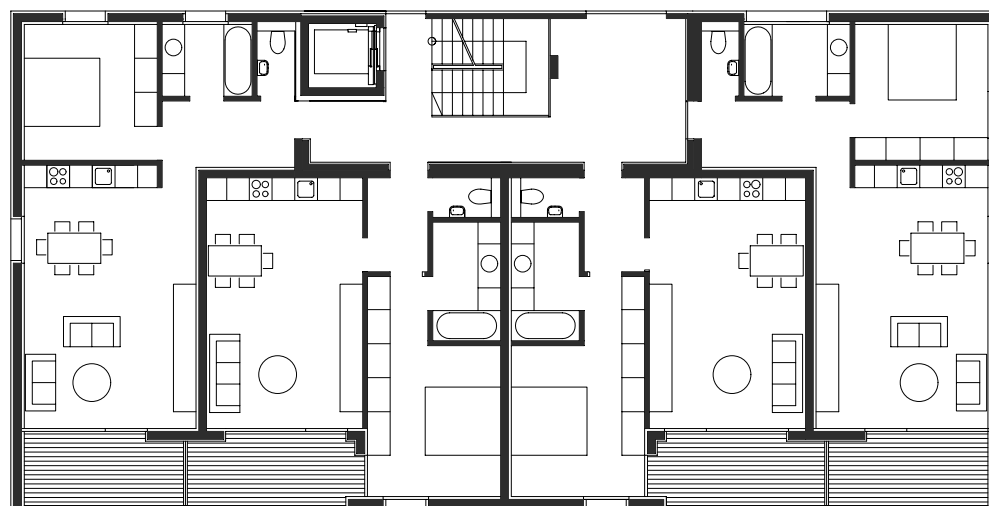


planung DI HERMANN KAUFMANN	publikationsplan	plannummer cad 2_veröffentlichungen hk III / 563	planinhalt OBERGESCHOSS 1 M 1:200
anschrift T +43(0)5572/58174 F +43(0)5572/58013	6858 SCHWARZACH SPORTPLATZWEG 5 E-MAIL office@archbuero.at	projektnummer archiv 424	projekt WOHNBEBAUUNG BISCHOF, DORNBIRN

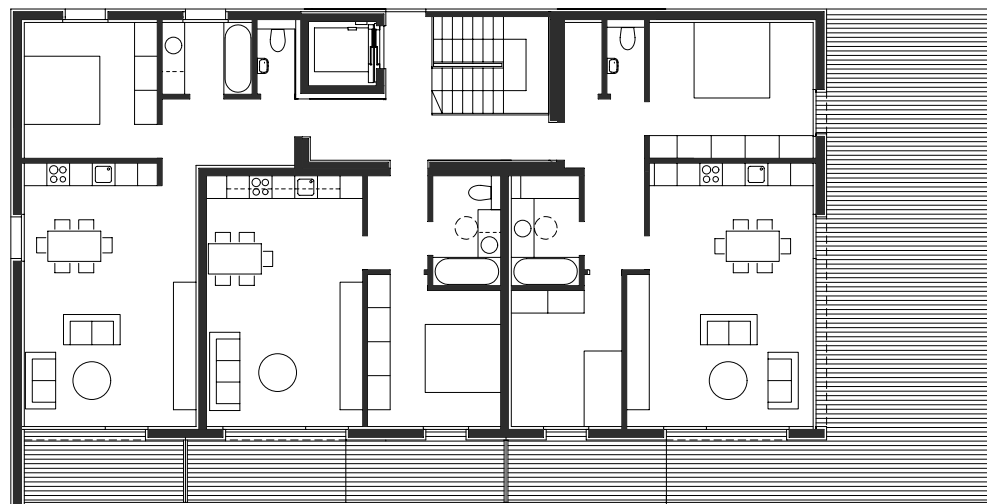

planung DI HERMANN KAUFMANN	publikationsplan	plannummer cad 2_veröffentlichungen hk III / 564	planinhalt OBERGESCHOSS 2 M 1:200
anschrift T +43(0)5572/58174 F +43(0)5572/58013	6858 SCHWARZACH SPORTPLATZWEG 5 E-MAIL office@archbuero.at	projektnummer archiv 424	projekt WOHNBEBAUUNG BISCHOF, DORNBIRN

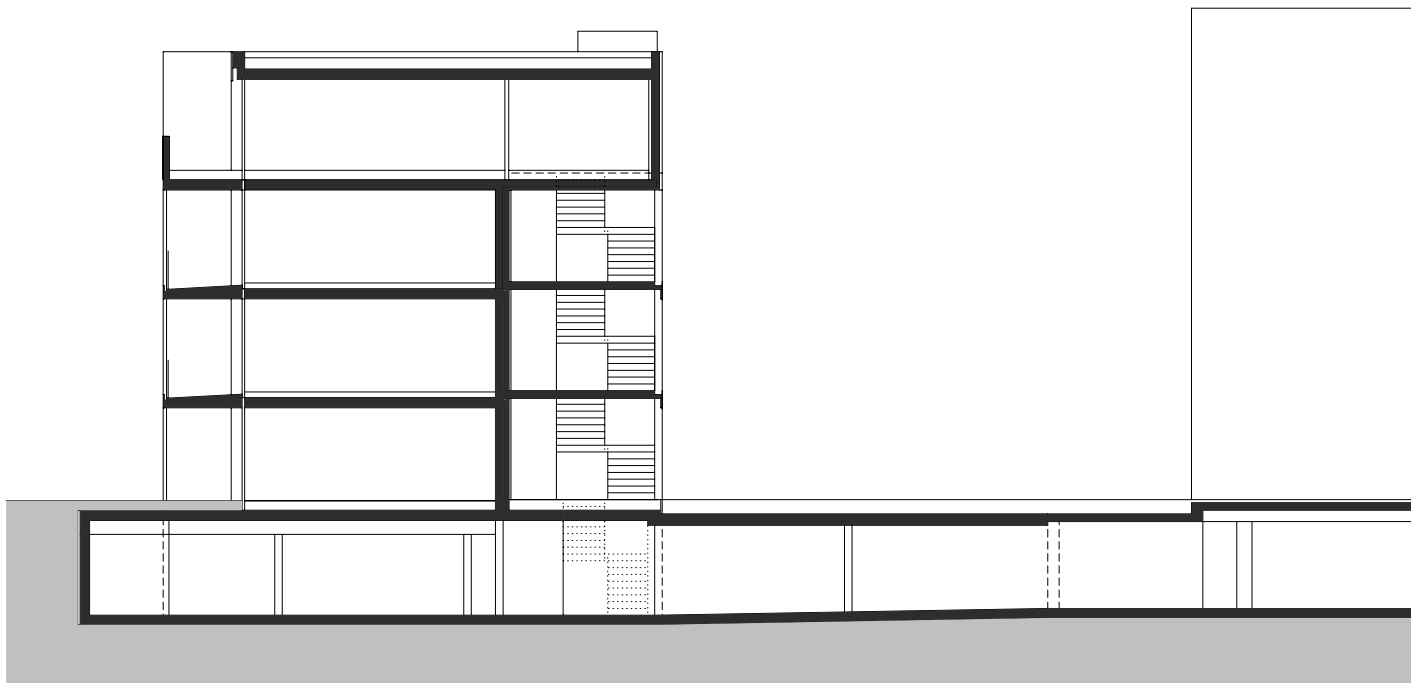

planung DI HERMANN KAUFMANN	publikationsplan	plannummer cad 2_veröffentlichungen hk III / 565	planinhalt SCHNITT 1 M 1:200
anschrift T +43(0)5572/58174 F +43(0)5572/58013	6858 SCHWARZACH SPORTPLATZWEG 5 E-MAIL office@archbuero.at	projektnummer archiv 424	projekt WOHNBEBAUUNG BISCHOF, DORNBIRN

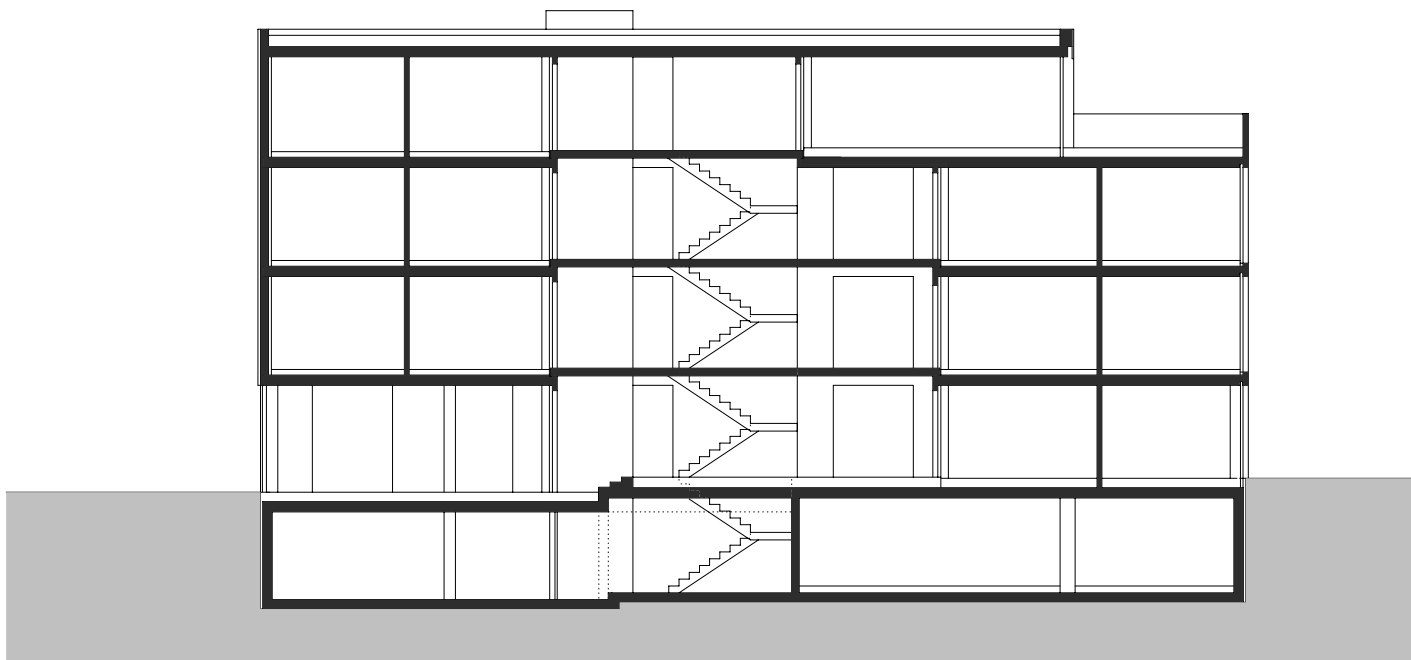


planung DI HERMANN KAUFMANN	publikationsplan	plannummer cad 2_veröffentlichungen hk III / 566	planinhalt SCHNITT 2 M 1:200
anschrift T +43(0)5572/58174 F +43(0)5572/58013	6858 SCHWARZACH SPORTPLATZWEG 5 E-MAIL office@archbuero.at	projektnummer archiv 424	projekt WOHNBEBAUUNG BISCHOF, DORNBIRN



planung DI HERMANN KAUFMANN	publikationsplan	plannummer cad 2_veröffentlichungen hk III / 568	planinhalt ANSICHT NORD M 1:200
anschrift T +43(0)5572/58174 F +43(0)5572/58013 E-MAIL office@archbuero.at	6858 SCHWARZACH SPORTPLATZWEG 5	projektnummer archiv 424	projekt WOHNBEBAUUNG BISCHOF, DORNBIERN



planung DI HERMANN KAUFMANN	publikationsplan	plannummer cad 2_veröffentlichungen hk III / 567	planinhalt ANSICHT SÜD M 1:200
anschrift T +43(0)5572/58174 F +43(0)5572/58013	6858 SCHWARZACH SPORTPLATZWEG 5 E-MAIL office@archbuero.at	projektnummer archiv 424	projekt WOHNBEBAUUNG BISCHOF, DORNBIRN

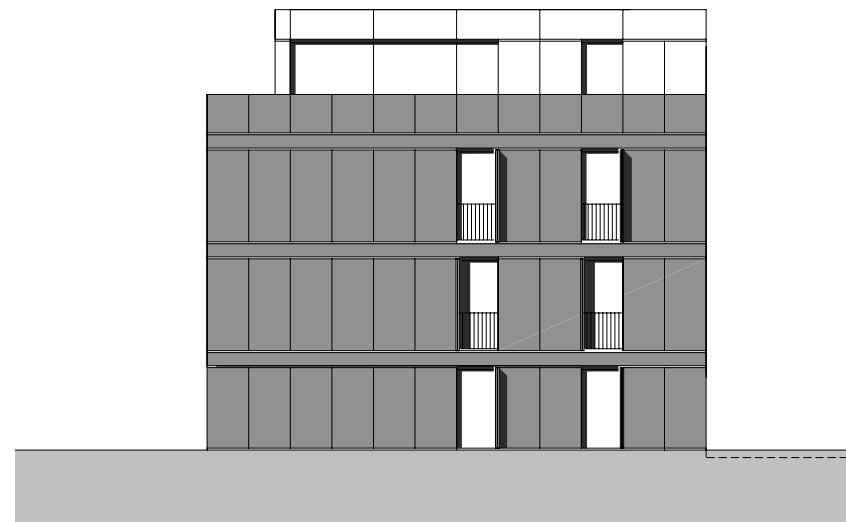

planung DI HERMANN KAUFMANN	publikationsplan	plannummer cad 2_veröffentlichungen hk III / 569	planinhalt ANSICHT WEST_OST M 1:200
anschrift T +43(0)5572/58174 F +43(0)5572/58013 6858 SCHWARZACH SPORTPLATZWEG 5 E-MAIL office@archbuero.at	projektnummer archiv 424	projekt WOHNBEBAUUNG BISCHOF, DORNBIRN	