



planung
DI HERMANN KAUFMANN

publikationsplan


plannummer cad
2_veröffentlichungen hk III / 830

planinhalt
LAGEPLAN M 1:1500


anschrift
T +43(0)5572/58174 F +43(0)5572/58013
6858 SCHWARZACH SPORTPLATZWEG 5
E-MAIL office@archbuero.at

projektnummer archiv
522

projekt
WOHNANLAGE MORSCHER - SULZBERG

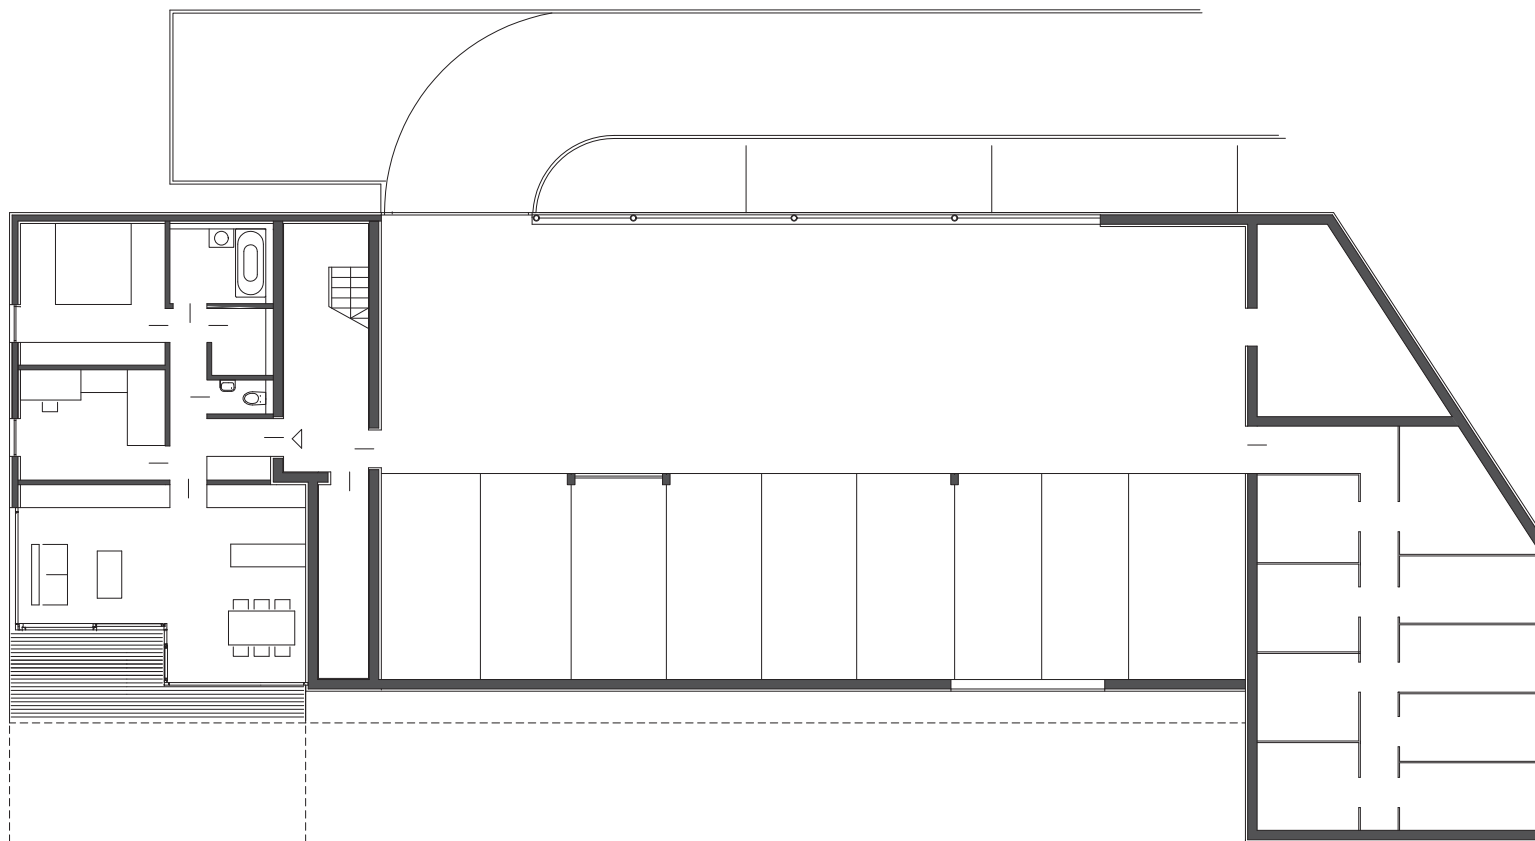

planung DI HERMANN KAUFMANN	publikationsplan	plannummer cad 2_veröffentlichungen hk III / 833	planinhalt UNTERGESCHOSS M 1:200
anschrift T +43(0)5572/58174 F +43(0)5572/58013 6858 SCHWARZACH SPORTPLATZWEG 5 E-MAIL office@archbuero.at		projektnummer archiv 522	projekt WOHNANLAGE MORSCHER - SULZBERG

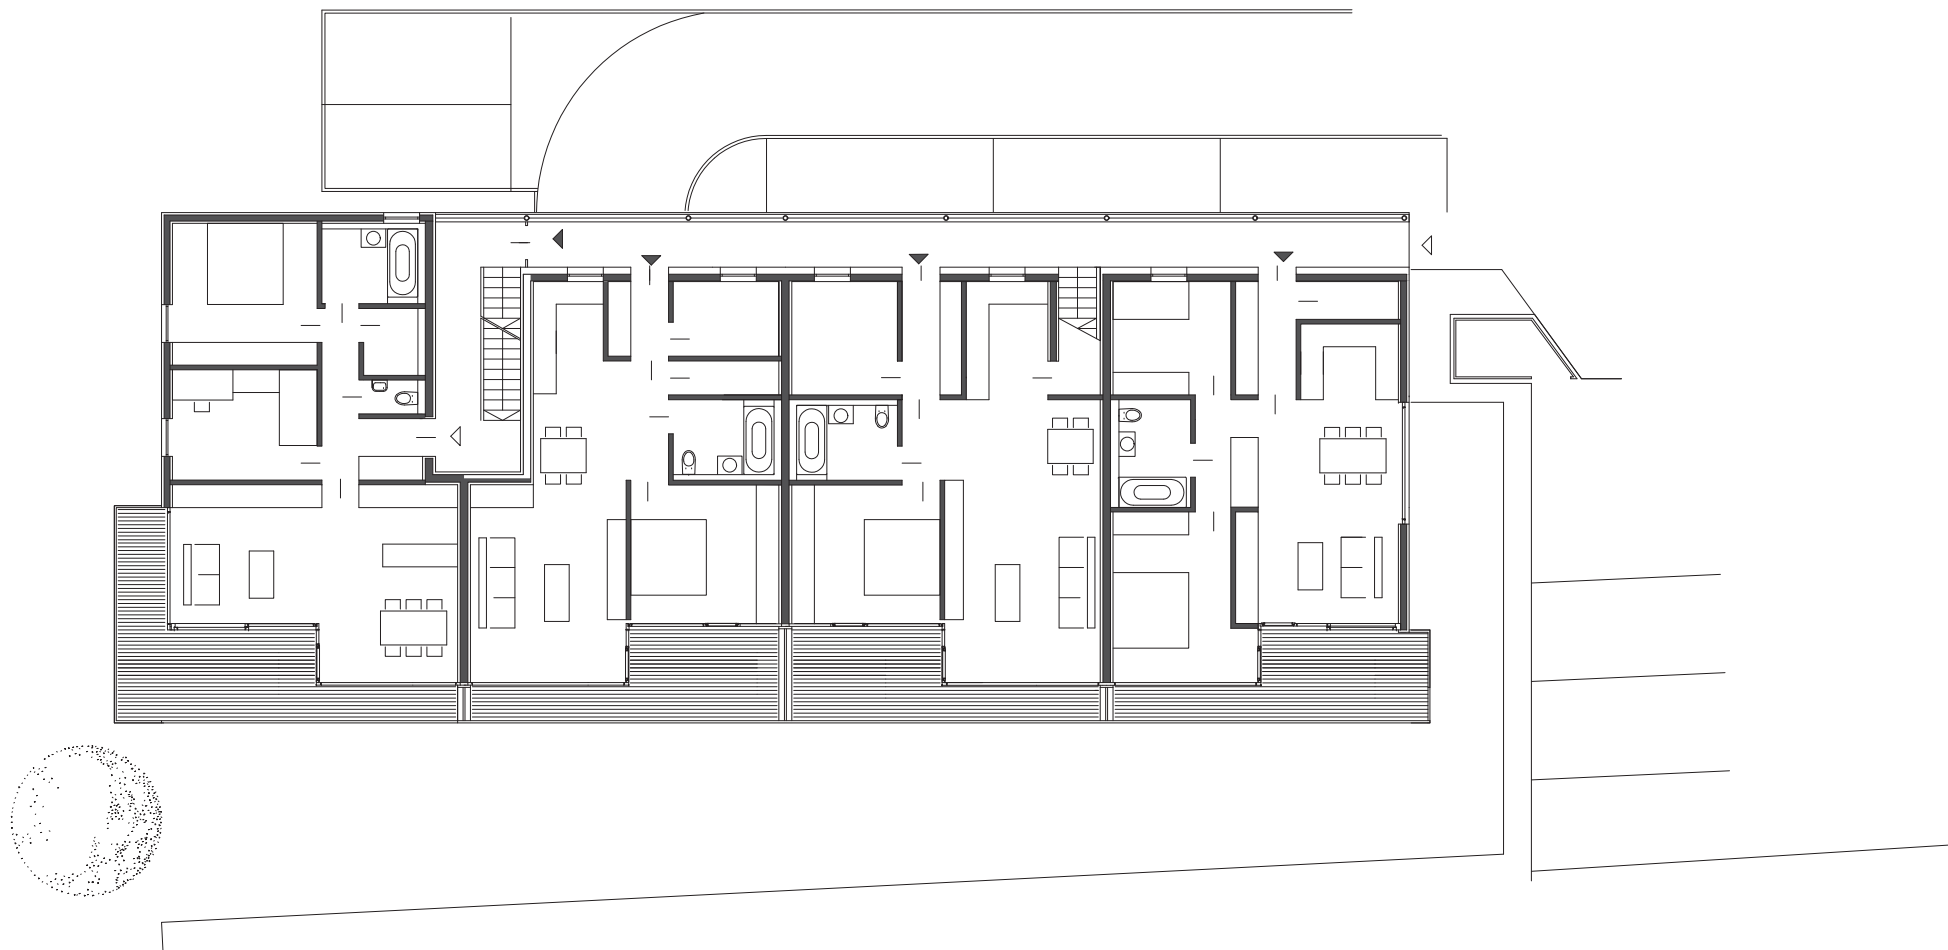

planung
DI HERMANN KAUFMANN

publikationsplan


plannummer cad
2_veröffentlichungen hk III / 831

planinhalt
ERDGESCHOSS M 1:200

anschrift
T +43(0)5572/58174 F +43(0)5572/58013
6858 SCHWARZACH SPORTPLATZWEG 5
E-MAIL office@archbuero.at

projektnummer archiv
522

projekt
WOHNANLAGE MORSCHER - SULZBERG

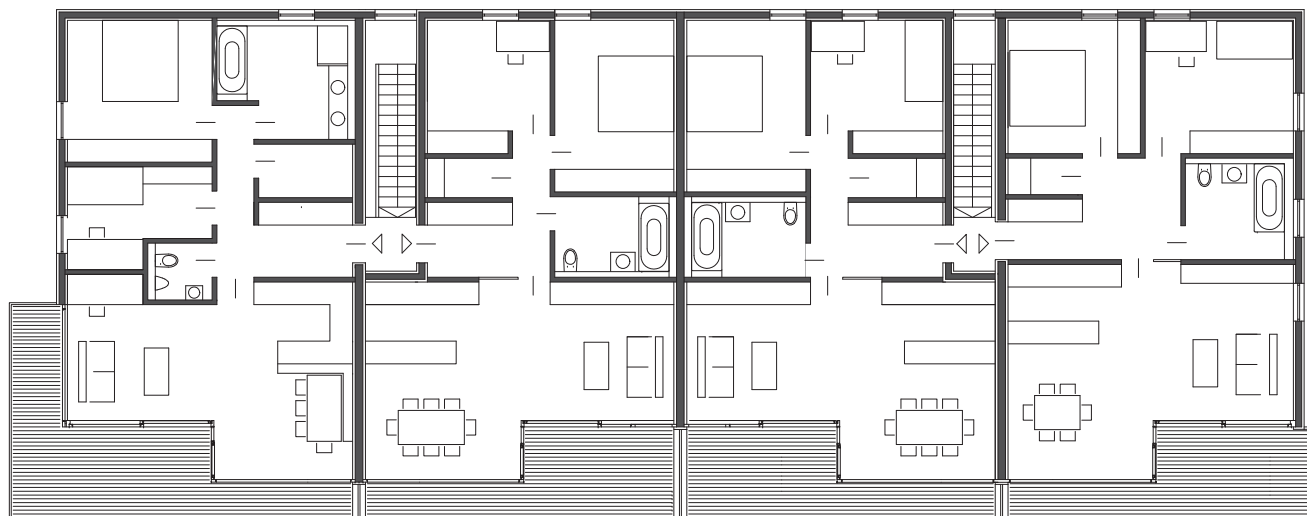

planung
DI HERMANN KAUFMANN

publikationsplan

plannummer cad

2_veröffentlichungen hk III / 832

planinhalt

OBERGESCHOSS M 1:200

anschrift
T +43(0)5572/58174 F +43(0)5572/58013

6858 SCHWARZACH SPORTPLATZWEG 5


E-MAIL office@archbuero.at

projektnummer archiv
522

projekt
WOHNANLAGE MORSCHER - SULZBERG



planung DI HERMANN KAUFMANN	publikationsplan	plannummer cad 2_veröffentlichungen hk III / 834	planinhalt SCHNITT M 1:200
anschrift T +43(0)5572/58174 F +43(0)5572/58013 E-MAIL office@archbuero.at	6858 SCHWARZACH SPORTPLATZWEG 5	projektnummer archiv 522	projekt WOHNANLAGE MORSCHER - SULZBERG

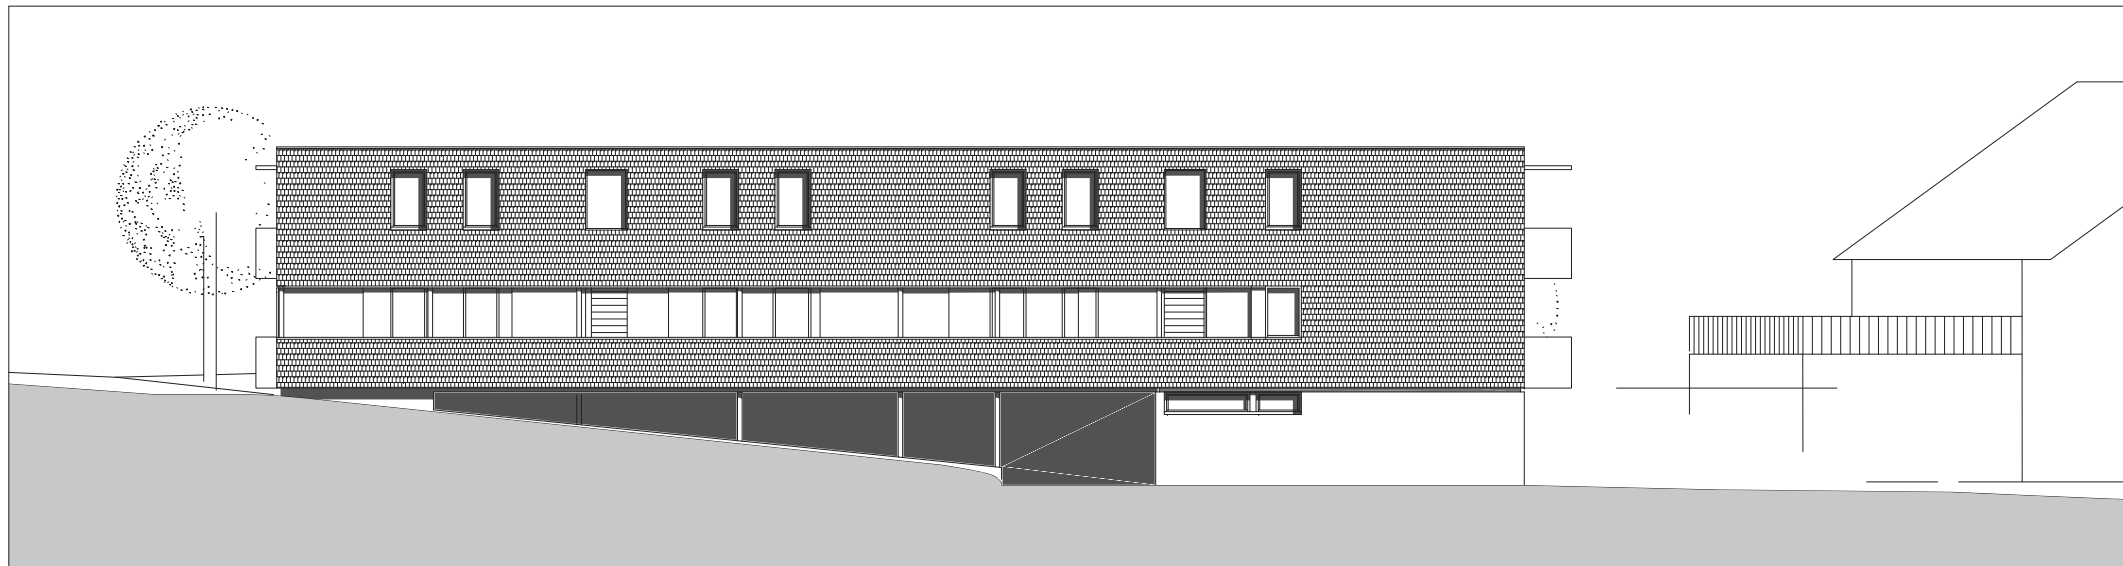


ANSICHTEN NORD



ANSICHTEN OST

planung DI HERMANN KAUFMANN	publikationsplan	plannummer cad 2_veröffentlichungen hk III / 835	planinhalt ANSICHTEN NORD_OST M 1:200
anschrift T +43(0)5572/58174 F +43(0)5572/58013 E-MAIL office@archbuero.at	6858 SCHWARZACH SPORTPLATZWEG 5	projektnummer archiv 522	projekt WOHNANLAGE MORSCHER - SULZBERG

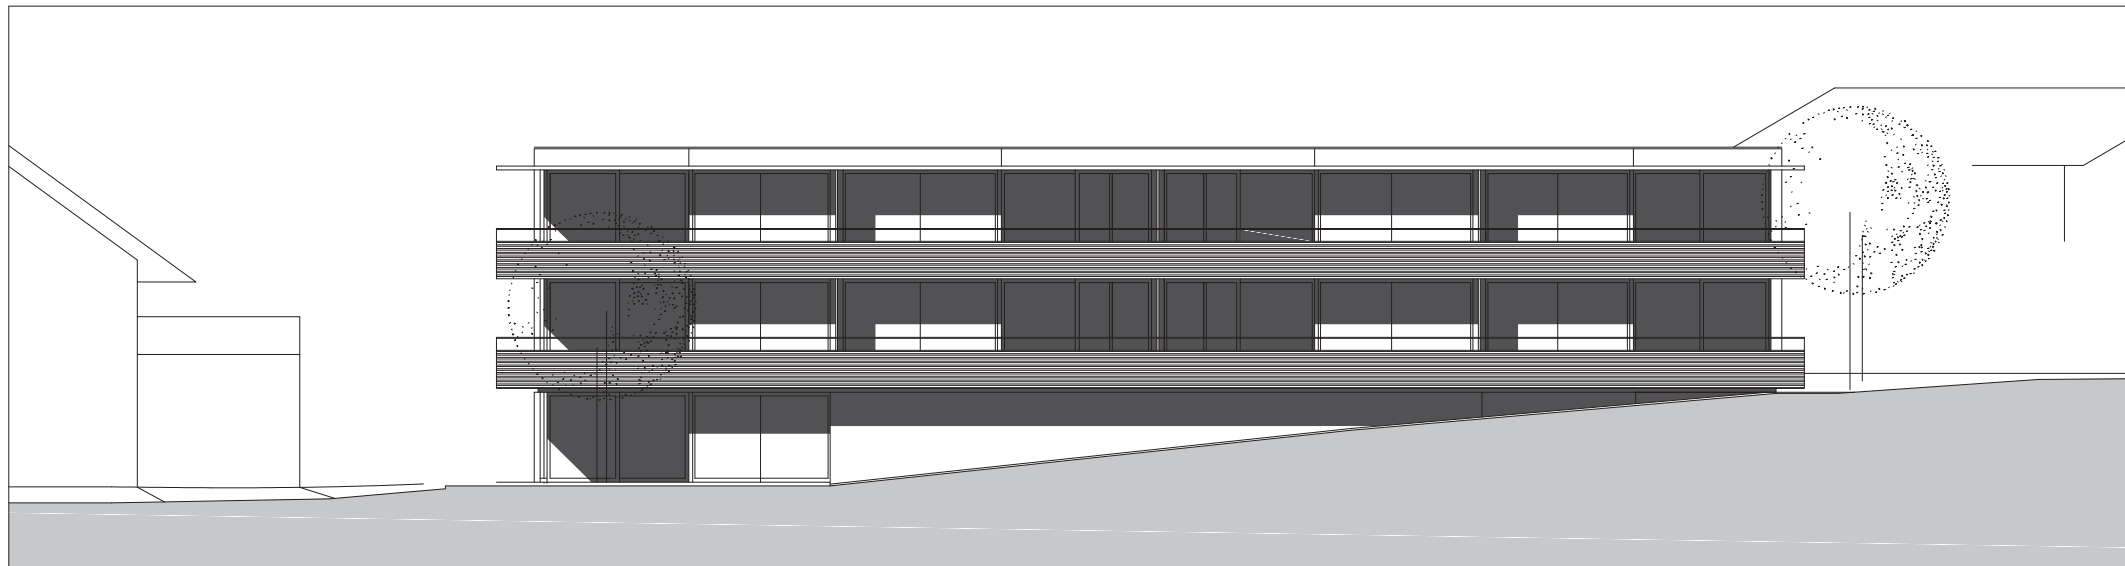

ANSICHTEN SÜD



ANSICHTEN WEST

planung DI HERMANN KAUFMANN	publikationsplan	plannummer cad 2_veröffentlichungen hk III / 836	planinhalt ANSICHTEN SÜD_WEST M 1:200
anschrift T +43(0)5572/58174 F +43(0)5572/58013 E-MAIL office@archbuero.at	6858 SCHWARZACH SPORTPLATZWEG 5	projektnummer archiv 522	projekt WOHNANLAGE MORSCHER - SULZBERG