


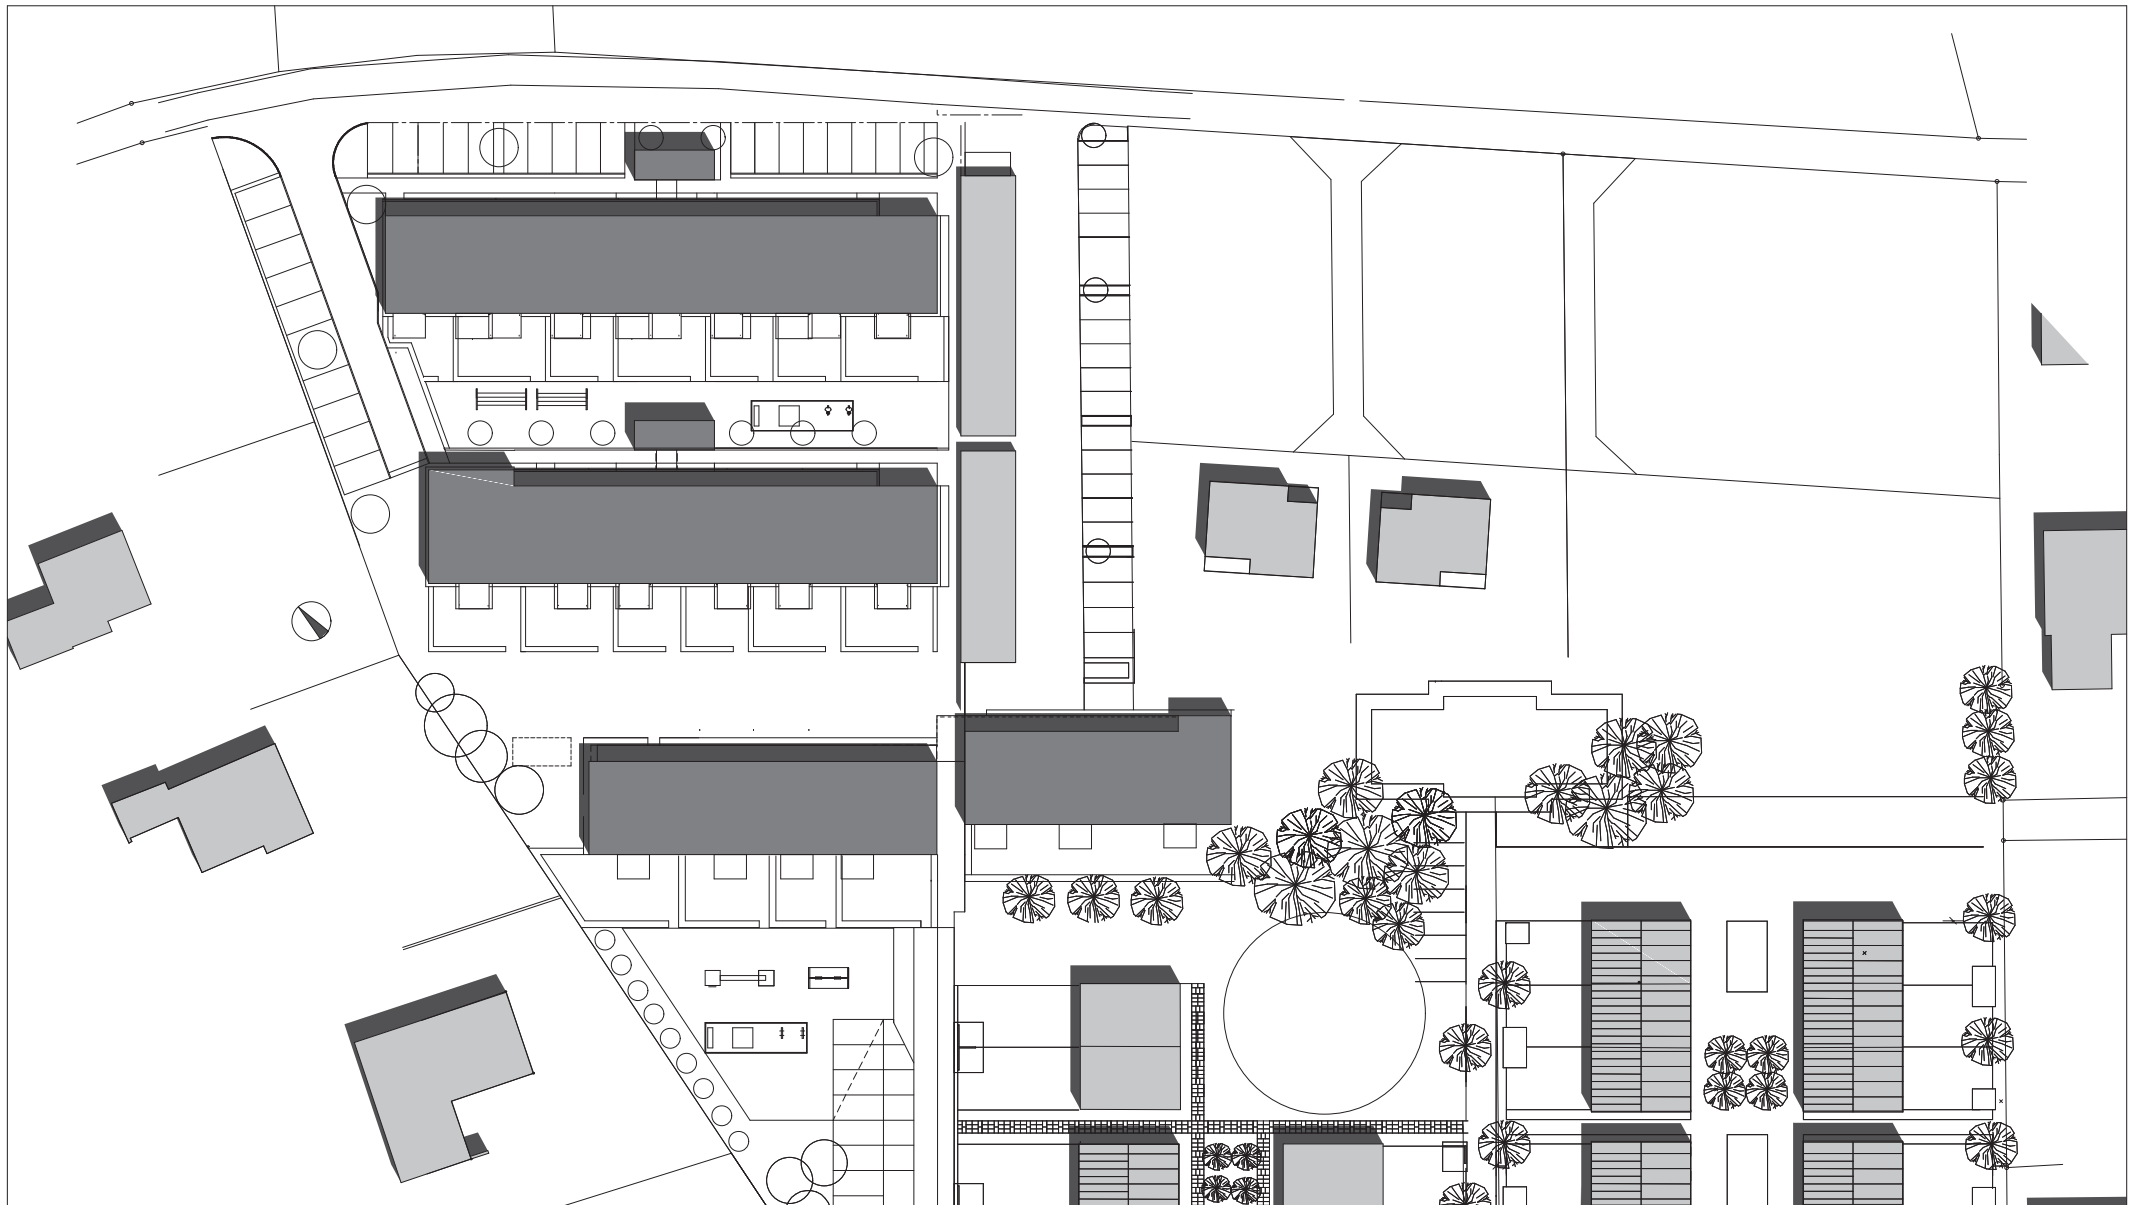

planung
DI HERMANN KAUFMANN

publikationsplan

plannummer cad
2_veröffentlichungen hk III / 878

planinhalt
LAGEPLAN M 1:750


anschrift
T +43(0)5572/58174 F +43(0)5572/58013
6858 SCHWARZACH SPORTPLATZWEG 5
E-MAIL office@archbuero.at

projektnummer archiv
511

projekt
WOHNANLAGE LUDESCH, VOGEWOSI



planung DI HERMANN KAUFMANN	publikationsplan 2_veröffentlichungen hk III / 872	planinhalt EG M 1:250
anschrift T +43(0)5572/58174 F +43(0)5572/58013 6858 SCHWARZACH SPORTPLATZWEG 5 E-MAIL office@archbuero.at	projektnummer archiv 511	projekt WOHNANLAGE LUDSCH, VOGEWOSI_ BA 05

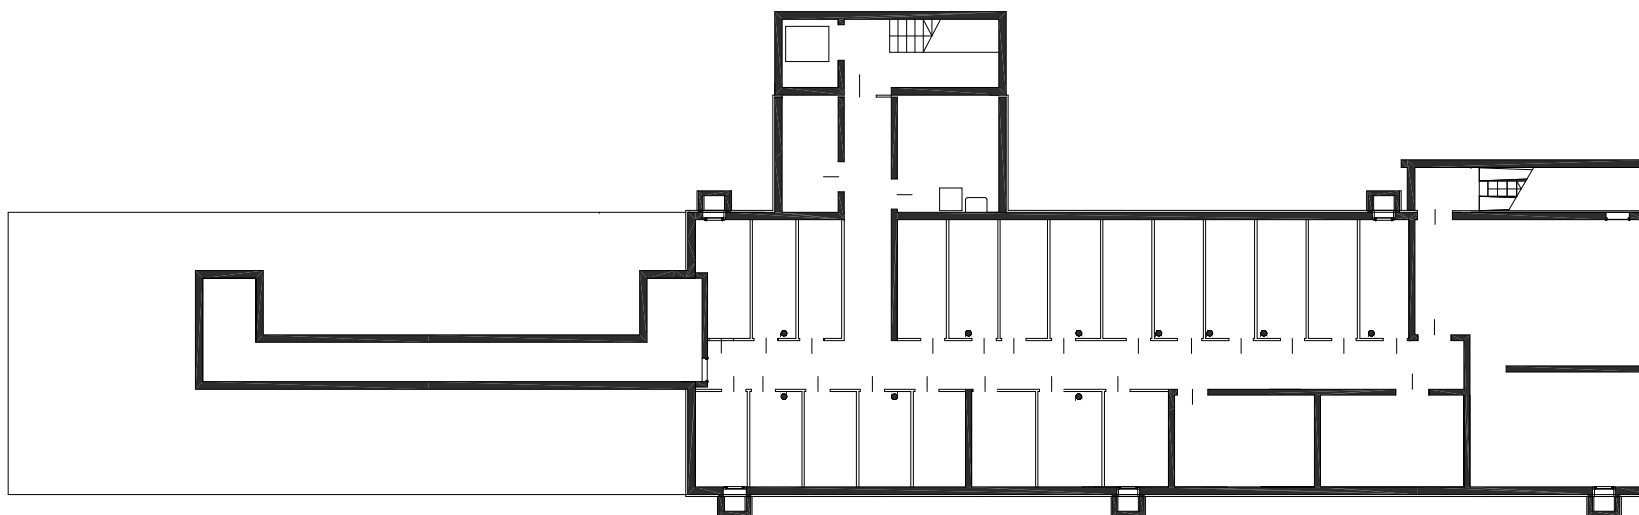

planung DI HERMANN KAUFMANN	publikationsplan	plannummer cad 2_veröffentlichungen hk III / 871	planinhalt KG M 1:250
anschrift T +43(0)5572/58174 F +43(0)5572/58013 E-MAIL office@archbuero.at	6858 SCHWARZACH SPORTPLATZWEG 5	projektnummer archiv 511	projekt WOHNANLAGE LUDESCH, VOGEWOSI_ BA 05



planung
DI HERMANN KAUFMANN

publikationsplan


plannummer cad
2_veröffentlichungen hk III / 870

planinhalt
LAGEPLAN M 1:1000

anschrift
T +43(0)5572/58174 F +43(0)5572/58013
6858 SCHWARZACH SPORTPLATZWEG 5
E-MAIL office@archbuero.at

projektnummer archiv
511


projekt
WOHNANLAGE LUDESCH, VOGEWOSI_ BA 05

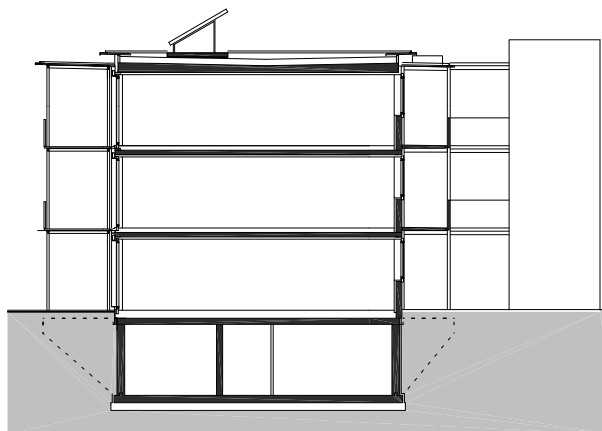


planung DI HERMANN KAUFMANN	publikationsplan	plannummer cad 2_veröffentlichungen hk III / 874	planinhalt QUERSCHNITT M 1:250
anschrift T +43(0)5572/58174 F +43(0)5572/58013 6858 SCHWARZACH SPORTPLATZWEG 5 E-MAIL office@archbuero.at		projekt WOHNANLAGE LUDSCH, VOGEWOSI_ BA 05	



planung DI HERMANN KAUFMANN	publikationsplan 2_veröffentlichungen hk III / 873	plannummer cad 511	planinhalt OG 1+2 M 1:250
anschrift T +43(0)5572/58174 F +43(0)5572/58013 6858 SCHWARZACH SPORTPLATZWEG 5 E-MAIL office@archbuero.at	projekt WOHNANLAGE LUDSCH, VOGEWOSI_ BA 05		

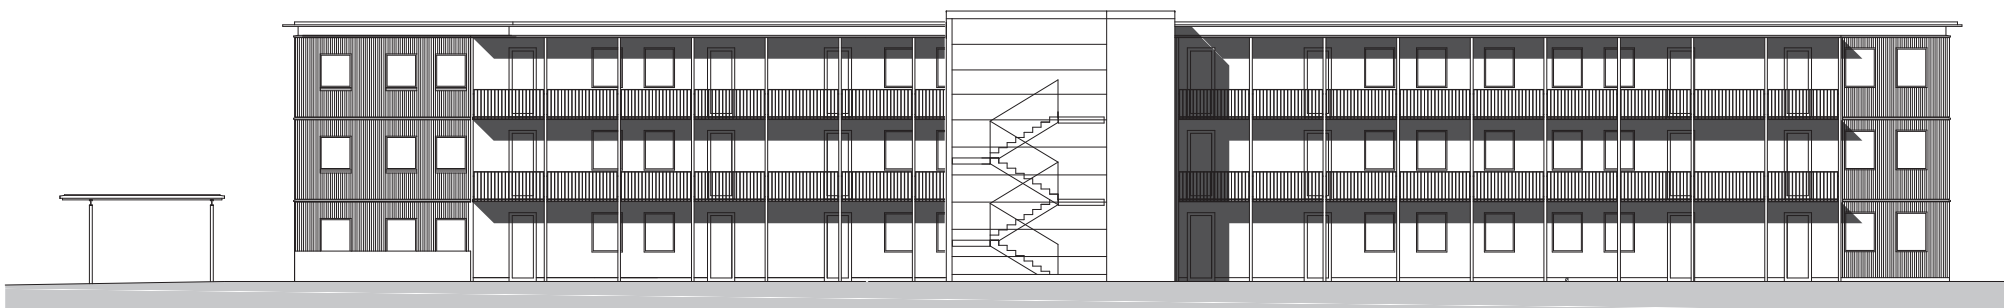


planung DI HERMANN KAUFMANN	publikationsplan 2_veröffentlichungen hk III / 875	planinhalt ANSICHT NORD M 1:250
anschrift T +43(0)5572/58174 F +43(0)5572/58013 6858 SCHWARZACH SPORTPLATZWEG 5 E-MAIL office@archbuero.at	projektnummer archiv 511	projekt WOHNANLAGE LUDSCH, VOGEWOSI_ BA 05

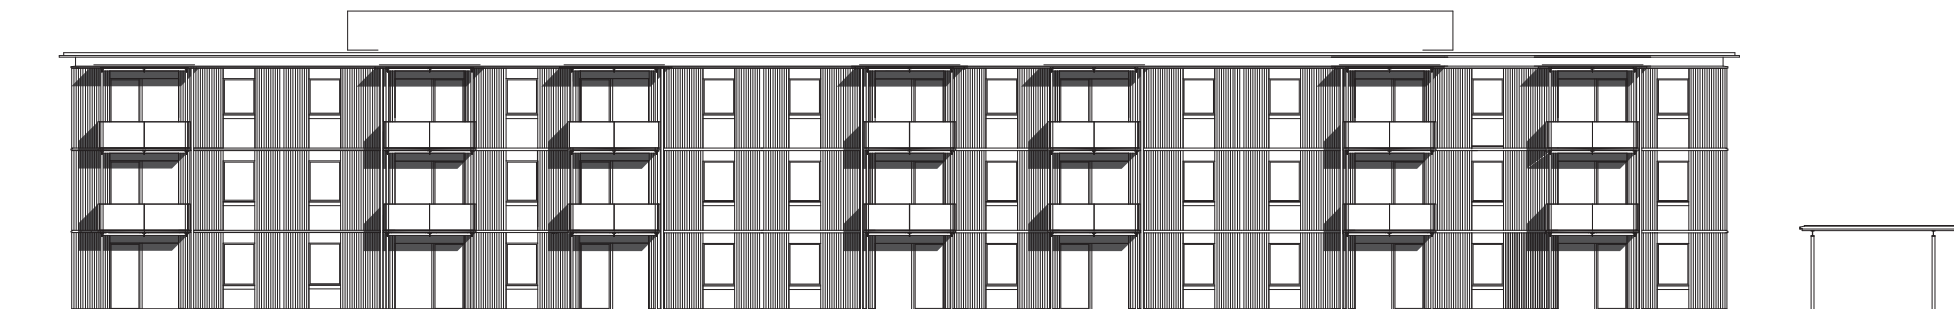

planung DI HERMANN KAUFMANN	publikationsplan	plannummer cad 2_veröffentlichungen hk III / 876	planinhalt ANSICHT SÜD M 1:250
anschrift T +43(0)5572/58174 F +43(0)5572/58013 6858 SCHWARZACH SPORTPLATZWEG 5 E-MAIL office@archbuero.at		projekt WOHNANLAGE LUDESCH, VOGEWOSI_ BA 05	


ANSICHT OST BA 04

BA 05

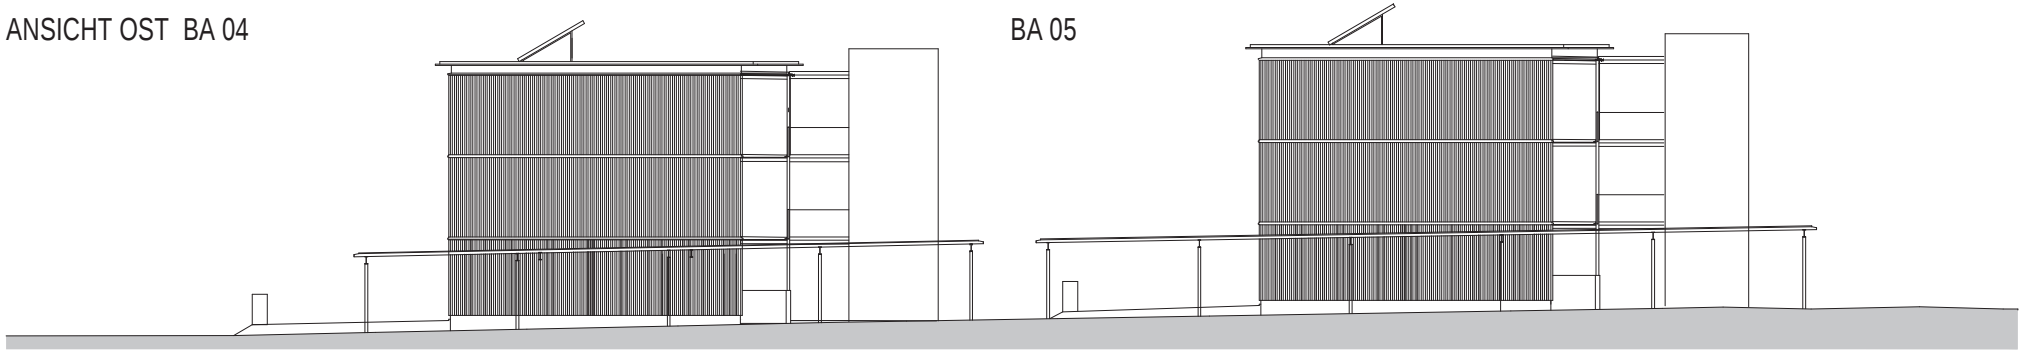

ANSICHT WEST BA 04


BA 05

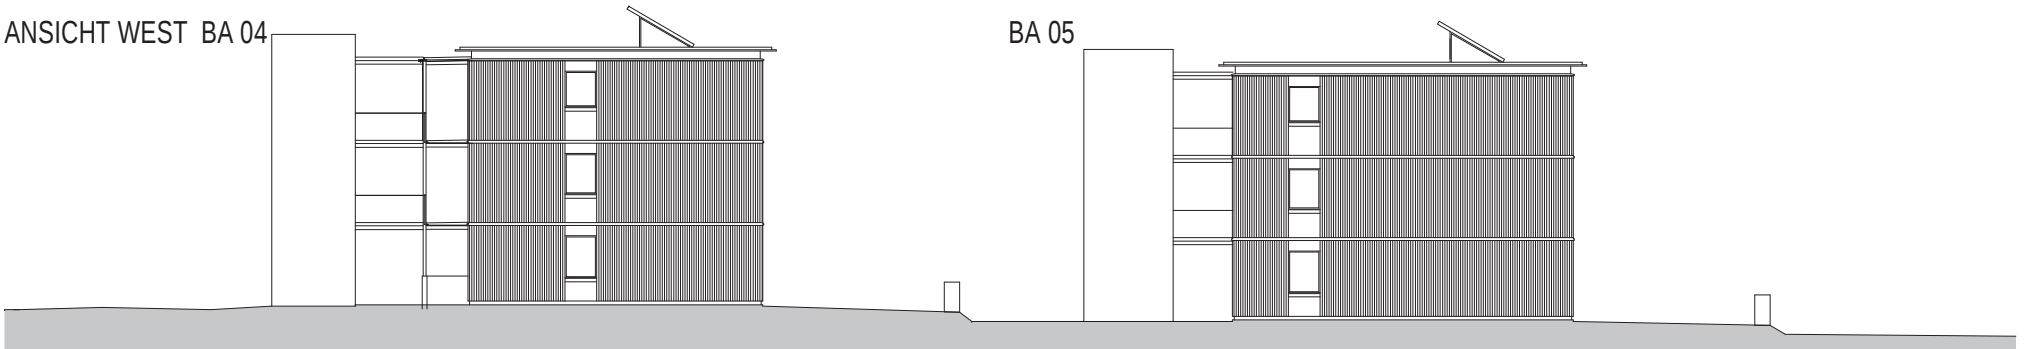


planung DI HERMANN KAUFMANN	publikationsplan	plannummer cad 2_veröffentlichungen hk III / 877	planinhalt ANSICHT OST_ ANSICHT WEST M 1:250
anschrift T +43(0)5572/58174 F +43(0)5572/58013 E-MAIL office@archbuero.at	6858 SCHWARZACH SPORTPLATZWEG 5	projektnummer archiv 511	projekt WOHNANLAGE LUDSCH, VOGEWOSI_ BA 04+05




planung DI HERMANN KAUFMANN	publikationsplan	plannummer cad 2_veröffentlichungen hk III / 556	planinhalt NORDANSICHT/ SÜDANSICHT M 1:250
anschrift T +43(0)5572/58174 F +43(0)5572/58013	6858 SCHWARZACH SPORTPLATZWEG 5 E-MAIL office@archbuero.at	projektnummer archiv 385	projekt WOHNANLAGE, ALLMEINTEILWEG, LUDESCH, VOGEWOSI

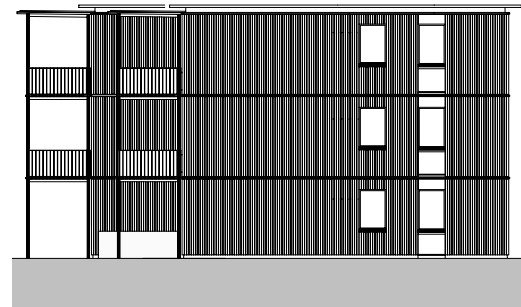

planung DI HERMANN KAUFMANN	publikationsplan	plannummer cad 2_veröffentlichungen hk III / 557	planinhalt WESTANSICHT/ OSTANSICHT M 1:250
anschrift T +43(0)5572/58174 F +43(0)5572/58013	6858 SCHWARZACH SPORTPLATZWEG 5 E-MAIL office@archbuero.at	projektnummer archiv 385	projekt WOHNANLAGE, ALLMEINTEILWEG, LUDESCH, VOGEWOSI

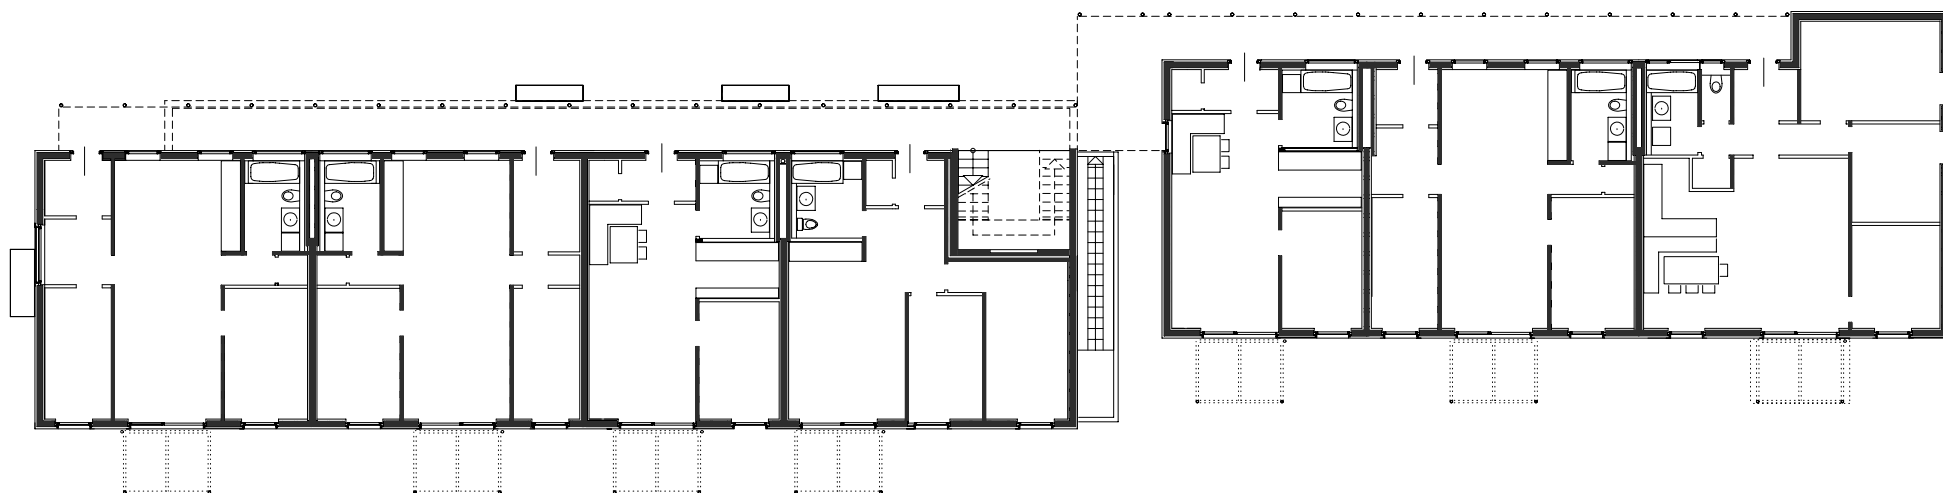


planung DI HERMANN KAUFMANN	publikationsplan	plannummer cad 2_veröffentlichungen hk III / 551	planinhalt EG M 1:250
anschrift T +43(0)5572/58174 F +43(0)5572/58013	6858 SCHWARZACH SPORTPLATZWEG 5 E-MAIL office@archbuero.at	projektnummer archiv 385	projekt WOHNANLAGE, ALLMEINTEILWEG, LUDESCH, VOGEWOSI

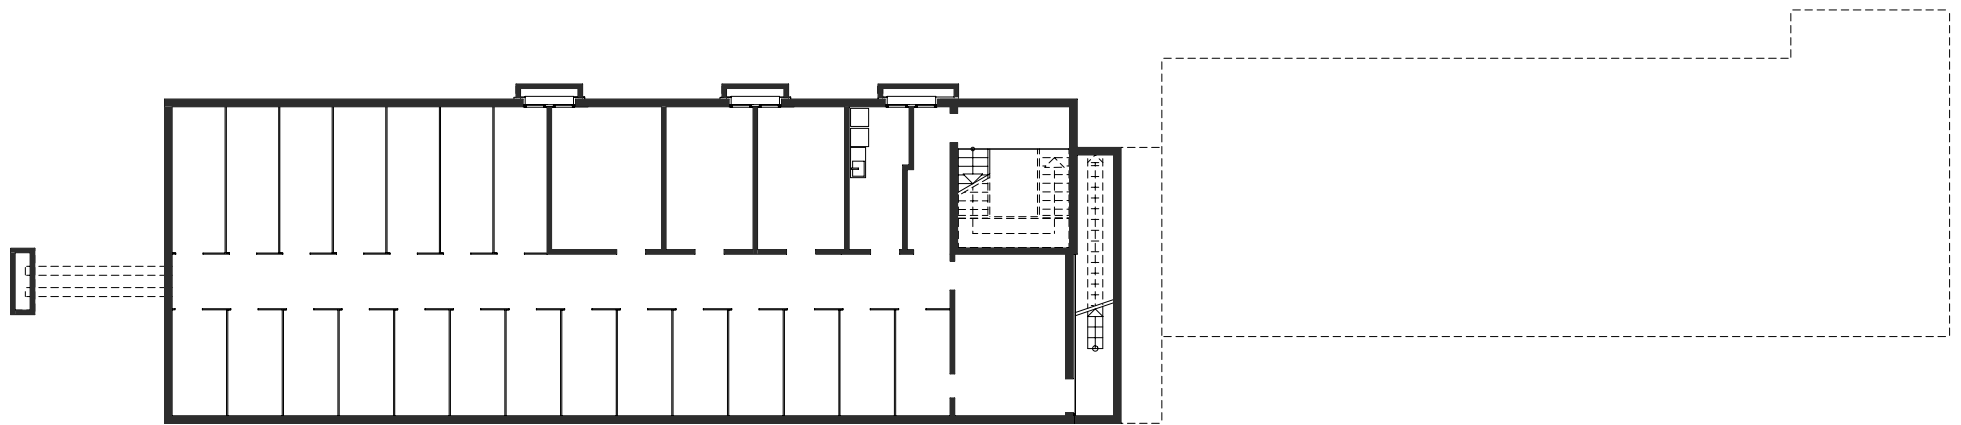


planung DI HERMANN KAUFMANN	publikationsplan	plannummer cad 2_veröffentlichungen hk III / 555	planinhalt KELLERGESCHOSS M 1:250
anschrift 6858 SCHWARZACH SPORTPLATZWEG 5 T +43(0)5572/58174 F +43(0)5572/58013 E-MAIL office@archbuero.at	projektnummer archiv 385	projekt WOHNANLAGE, ALLMEINTEILWEG, LUDESCH, VOGEWOSI	




planung DI HERMANN KAUFMANN	publikationsplan	plannummer cad 2_veröffentlichungen hk III / 550	planinhalt LAGEPLAN M 1:1000
anschrift T +43(0)5572/58174 F +43(0)5572/58013	6858 SCHWARZACH SPORTPLATZWEG 5 E-MAIL office@archbuero.at	projektnummer archiv 385	projekt WOHNANLAGE, ALLMEINTEILWEG, LUDESCH, VOGEWOSI

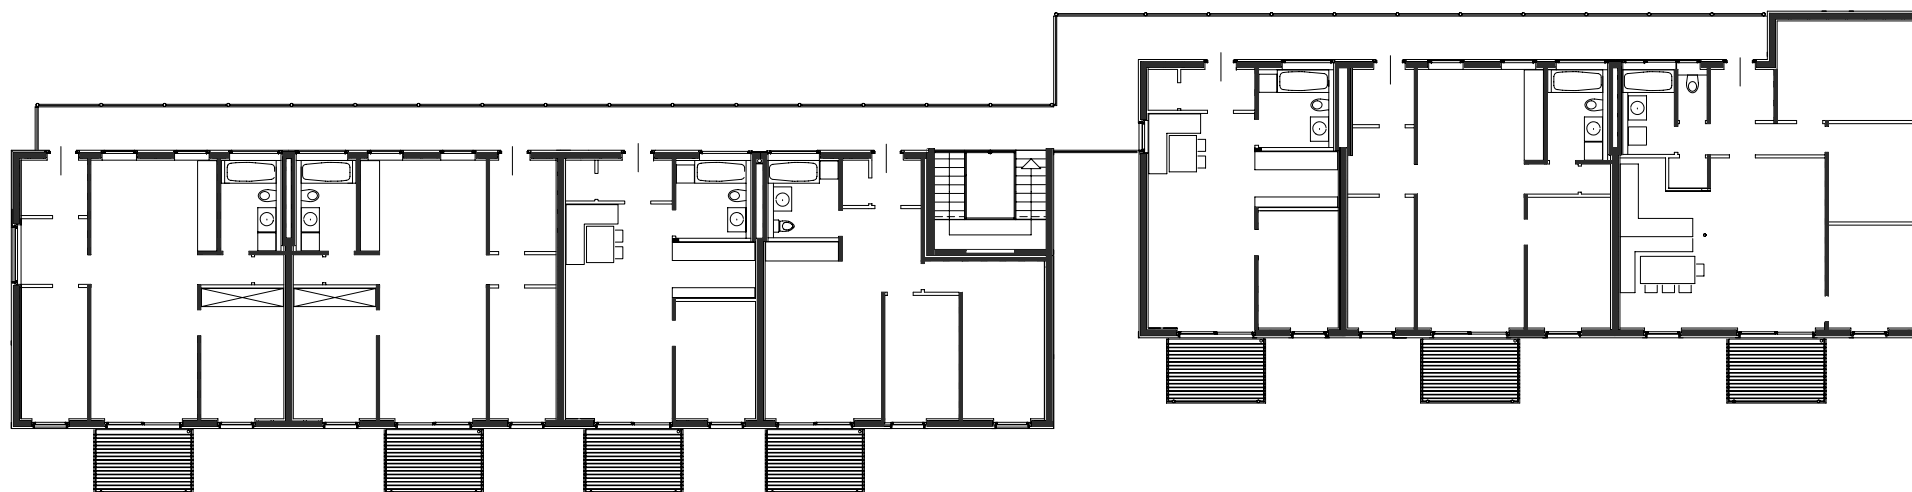


planung DI HERMANN KAUFMANN	publikationsplan	plannummer cad 2_veröffentlichungen hk III / 552	planinhalt OBERGESCHOSS 1 M 1:250
anschrift T +43(0)5572/58174 F +43(0)5572/58013 6858 SCHWARZACH SPORTPLATZWEG 5 E-MAIL office@archbuero.at	projektnummer archiv 385	projekt WOHNANLAGE, ALLMEINTEILWEG, LUDESCH, VOGEWOSI	

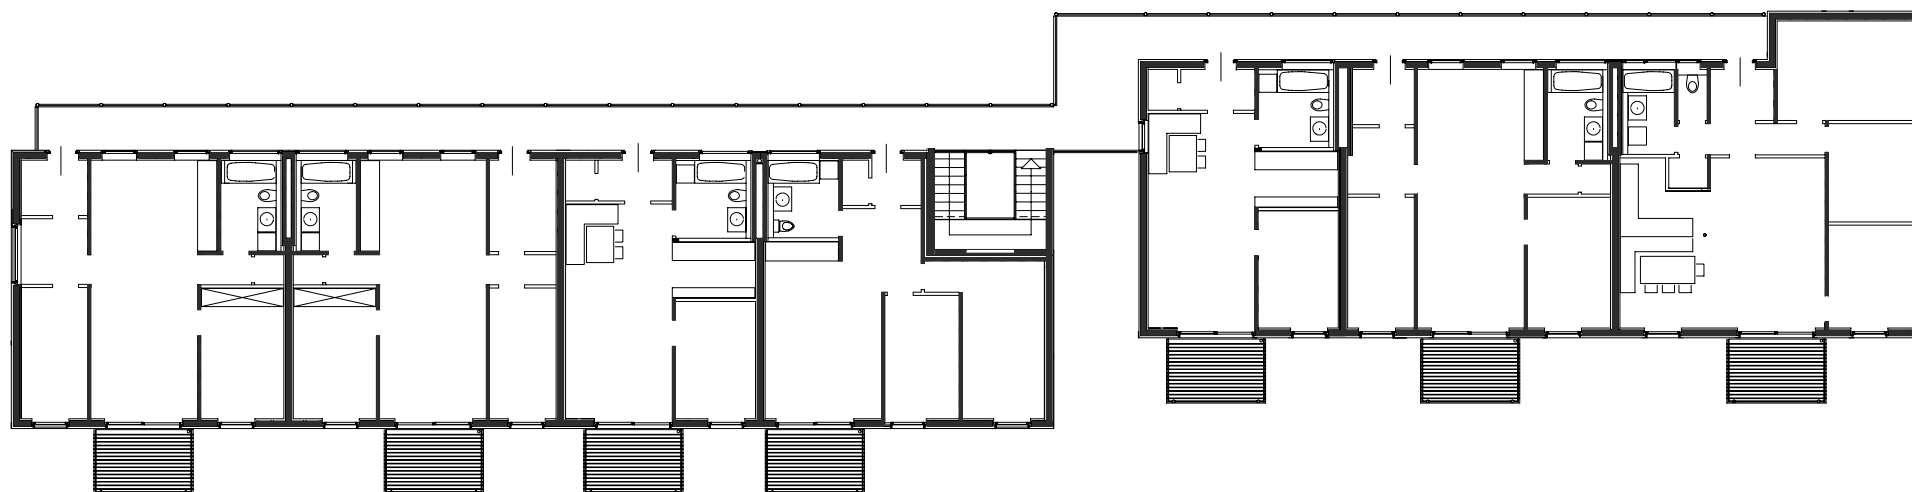


planung DI HERMANN KAUFMANN	publikationsplan	plannummer cad 2_veröffentlichungen hk III / 553	planinhalt OBERGESCHOSS 2 M 1:250
anschrift T +43(0)5572/58174 F +43(0)5572/58013 6858 SCHWARZACH SPORTPLATZWEG 5 E-MAIL office@archbuero.at	projekt WOHNANLAGE, ALLMEINTEILWEG, LUDESCH, VOGEWOSI	projektnummer archiv 385	

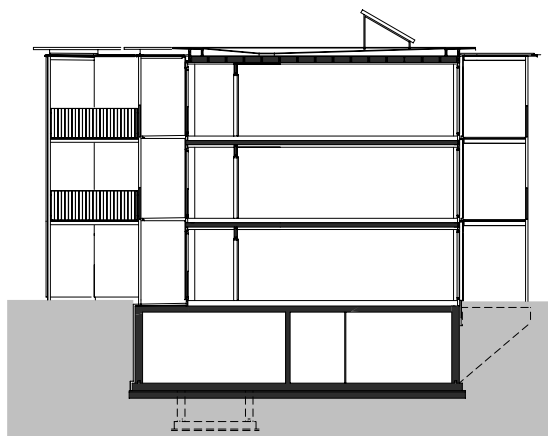

planung DI HERMANN KAUFMANN	publikationsplan	plannummer cad 2_veröffentlichungen hk III / 554	planinhalt QUERSCHNITT/ OSTANSICHT/ WESTANSICHT M 1:250
anschrift T +43(0)5572/58174 F +43(0)5572/58013 E-MAIL office@archbuero.at	6858 SCHWARZACH SPORTPLATZWEG 5	projektnummer archiv 385	projekt WOHNANLAGE, ALLMEINTEILWEG, LUDESCH, VOGEWOSI

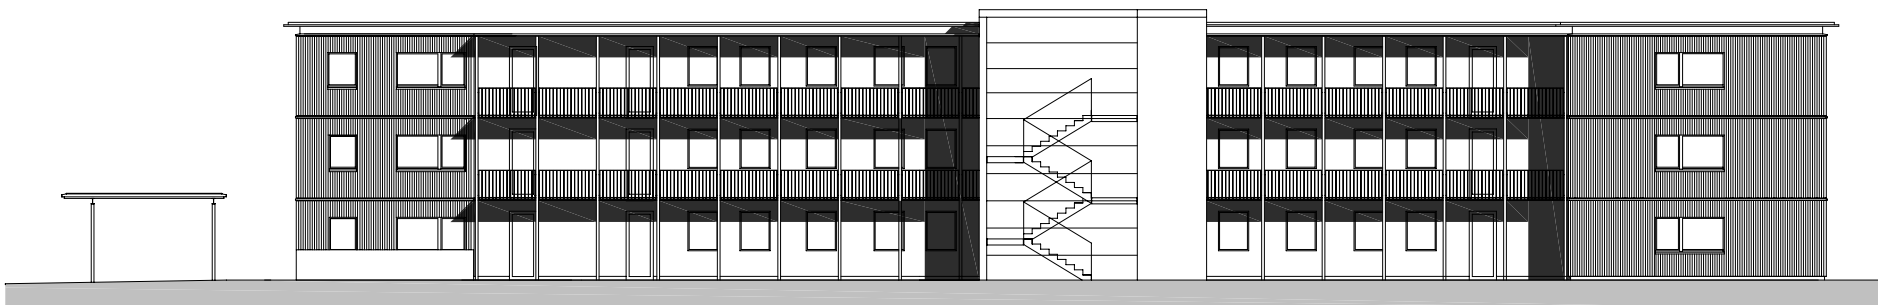


planung DI HERMANN KAUFMANN	publikationsplan	plannummer cad 2_veröffentlichungen hk III / 795	planinhalt ANSICHT NORD M 1:250
anschrift T +43(0)5572/58174 F +43(0)5572/58013 6858 SCHWARZACH SPORTPLATZWEG 5 E-MAIL office@archbuero.at		projektnummer archiv 482	projekt WOHNANLAGE LUDESCH, VOGEWOSI_ BA 04

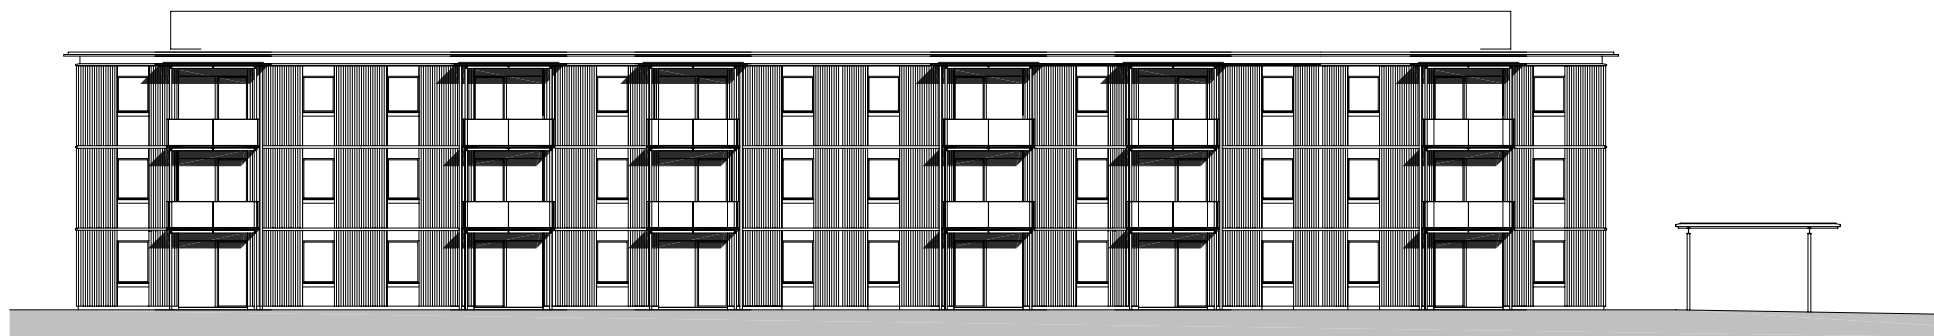

planung DI HERMANN KAUFMANN	publikationsplan	plannummer cad 2_veröffentlichungen hk III / 796	planinhalt ANSICHT SÜD M 1:250
anschrift 6858 SCHWARZACH SPORTPLATZWEG 5 T +43(0)5572/58174 F +43(0)5572/58013 E-MAIL office@archbuero.at	projektnummer archiv 482	projekt WOHNANLAGE LUDESCH, VOGEWOSI_ BA 04	


ANSICHT OST BA 04

BA 05

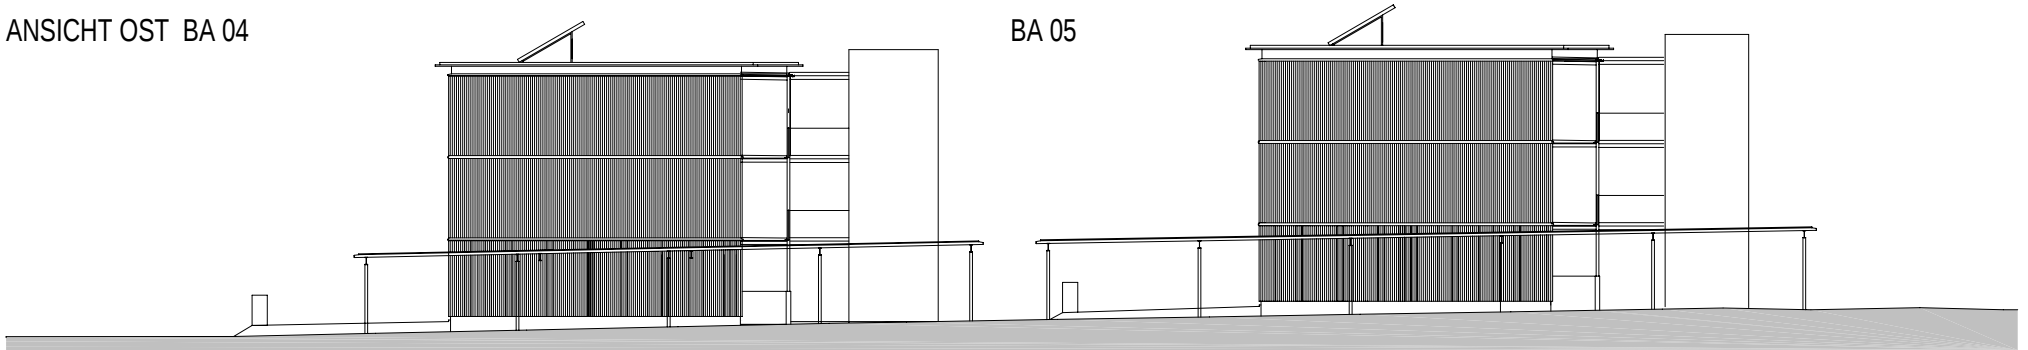

ANSICHT WEST BA 04

BA 05

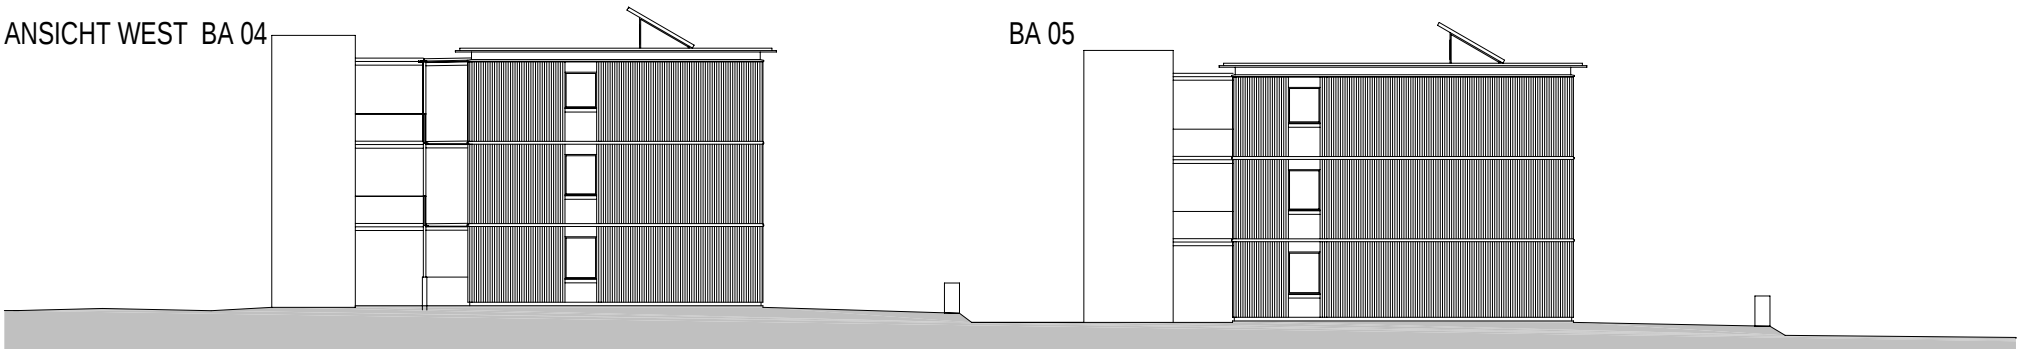

planung
DI HERMANN KAUFMANN


publikationsplan

plannummer cad
2_veröffentlichungen hk III / 797


planinhalt
ANSICHT OST_ ANSICHT WEST M 1:250

anschrift
T +43(0)5572/58174 F +43(0)5572/58013
6858 SCHWARZACH SPORTPLATZWEG 5
E-MAIL office@archbuero.at

projekt
WOHNANLAGE LUDSCH, VOGEWOSI_ BA 04

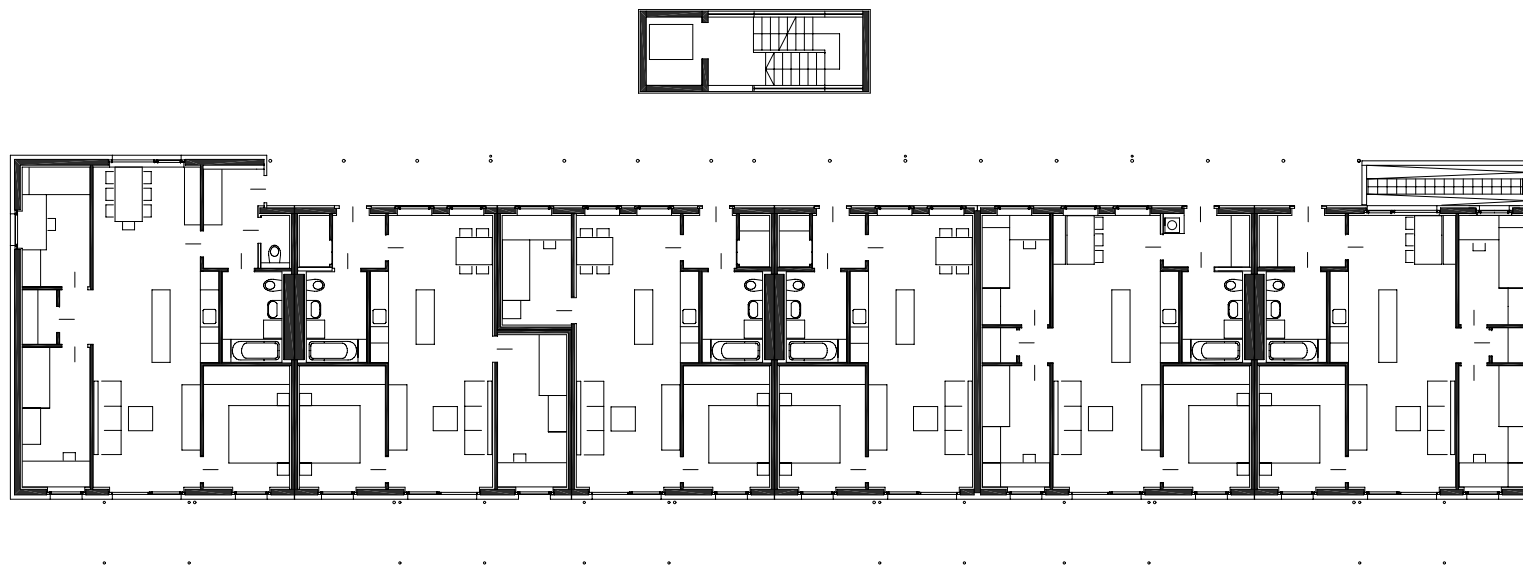

planung DI HERMANN KAUFMANN	publikationsplan	plannummer cad 2_veröffentlichungen hk III / 792	planinhalt EG M 1:250
anschrift T +43(0)5572/58174 F +43(0)5572/58013 6858 SCHWARZACH SPORTPLATZWEG 5 E-MAIL office@archbuero.at	projekt WOHNANLAGE LUDSCH, VOGEWOSI_ BA 04	projektnummer archiv 482	

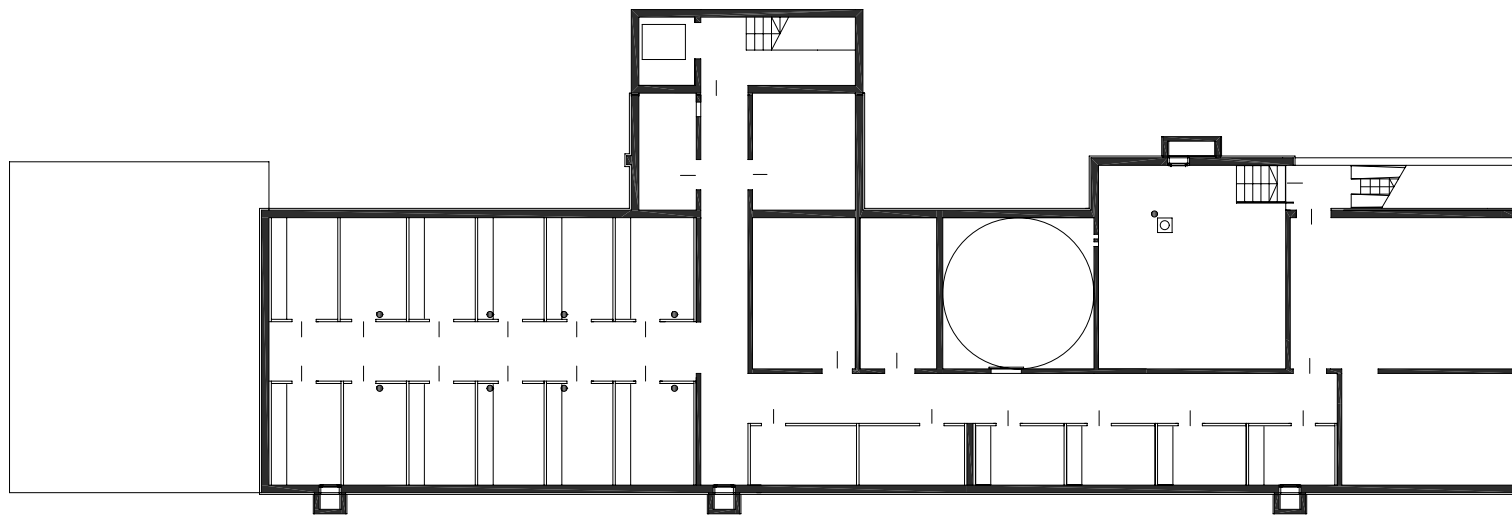

planung DI HERMANN KAUFMANN	publikationsplan	plannummer cad 2_veröffentlichungen hk III / 791	planinhalt KG M 1:250
anschrift T +43(0)5572/58174 F +43(0)5572/58013 6858 SCHWARZACH SPORTPLATZWEG 5 E-MAIL office@archbuero.at	projekt WOHNANLAGE LUDSCH, VOGEWOSI_ BA 04	projektnummer archiv 482	



planung
DI HERMANN KAUFMANN

publikationsplan


plannummer cad
2_veröffentlichungen hk III / 790

planinhalt
LAGEPLAN M 1:1000


anschrift
T +43(0)5572/58174 F +43(0)5572/58013
6858 SCHWARZACH SPORTPLATZWEG 5
E-MAIL office@archbuero.at

projektnummer archiv
482


projekt
WOHNANLAGE LUDSCH, VOGEWOSI_ BA 04+05

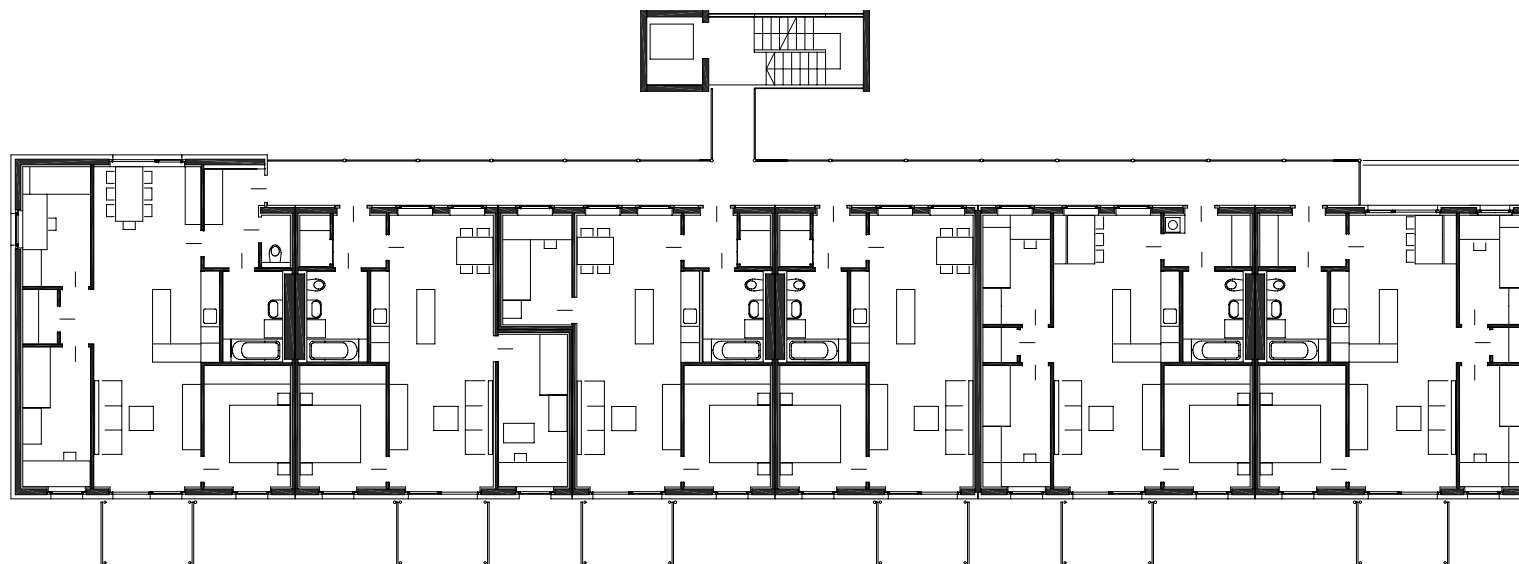


planung DI HERMANN KAUFMANN	publikationsplan	plannummer cad 2_veröffentlichungen hk III / 793	planinhalt OG 1+2 M 1:250
anschrift T +43(0)5572/58174 F +43(0)5572/58013 6858 SCHWARZACH SPORTPLATZWEG 5 E-MAIL office@archbuero.at		projektnummer archiv 482	projekt WOHNANLAGE LUDSCH, VOGEWOSI_ BA 04

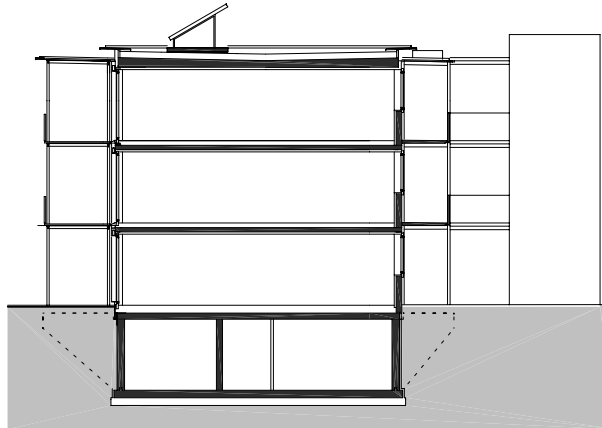

planung DI HERMANN KAUFMANN	publikationsplan	plannummer cad 2_veröffentlichungen hk III / 793	planinhalt QUERSCHNITT M 1:250
anschrift T +43(0)5572/58174 F +43(0)5572/58013 6858 SCHWARZACH SPORTPLATZWEG 5 E-MAIL office@archbuero.at		projektnummer archiv 482	projekt WOHNANLAGE LUDSCH, VOGEWOSI_ BA 04

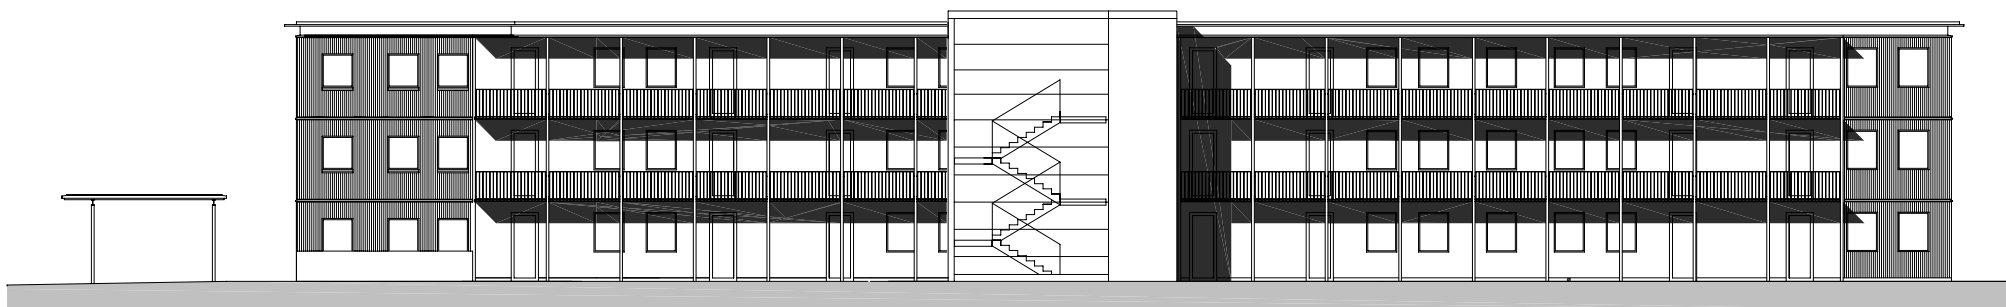


planung DI HERMANN KAUFMANN	publikationsplan	plannummer cad 2_veröffentlichungen hk III / 875	planinhalt ANSICHT NORD M 1:250
anschrift T +43(0)5572/58174 F +43(0)5572/58013 E-MAIL office@archbuero.at	6858 SCHWARZACH SPORTPLATZWEG 5	projektnummer archiv 511	projekt WOHNANLAGE LUDESCH, VOGEWOSI_ BA 05

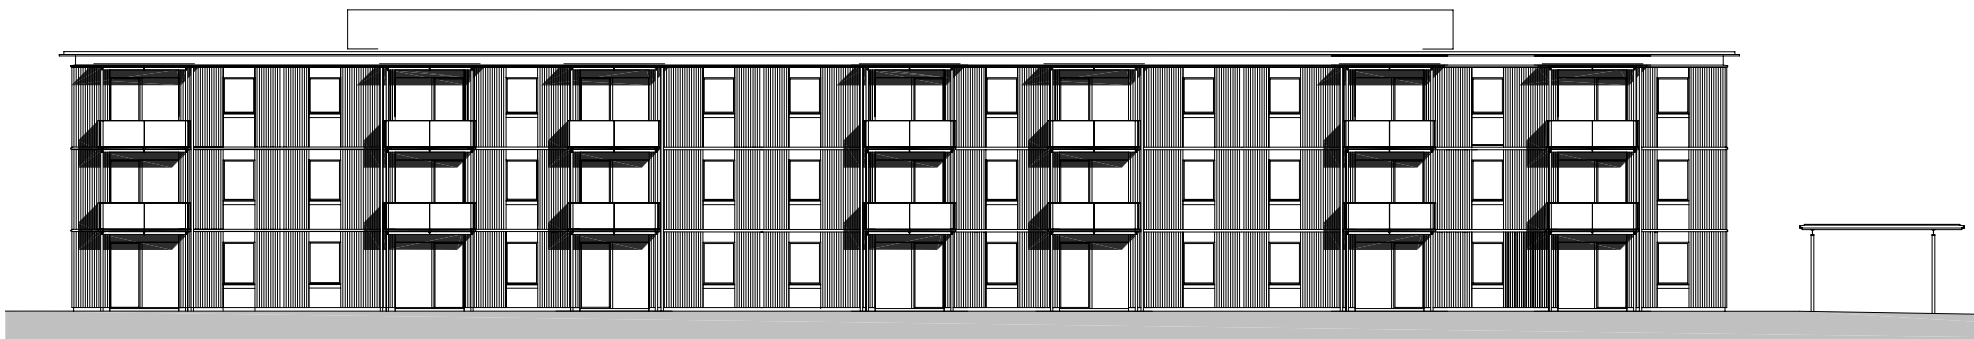

planung DI HERMANN KAUFMANN	publikationsplan	plannummer cad 2_veröffentlichungen hk III / 876	planinhalt ANSICHT SÜD M 1:250
anschrift 6858 SCHWARZACH SPORTPLATZWEG 5 T +43(0)5572/58174 F +43(0)5572/58013 E-MAIL office@archbuero.at	projektnummer archiv 511	projekt WOHNANLAGE LUDESCH, VOGEWOSI_ BA 05	


ANSICHT OST BA 04

BA 05

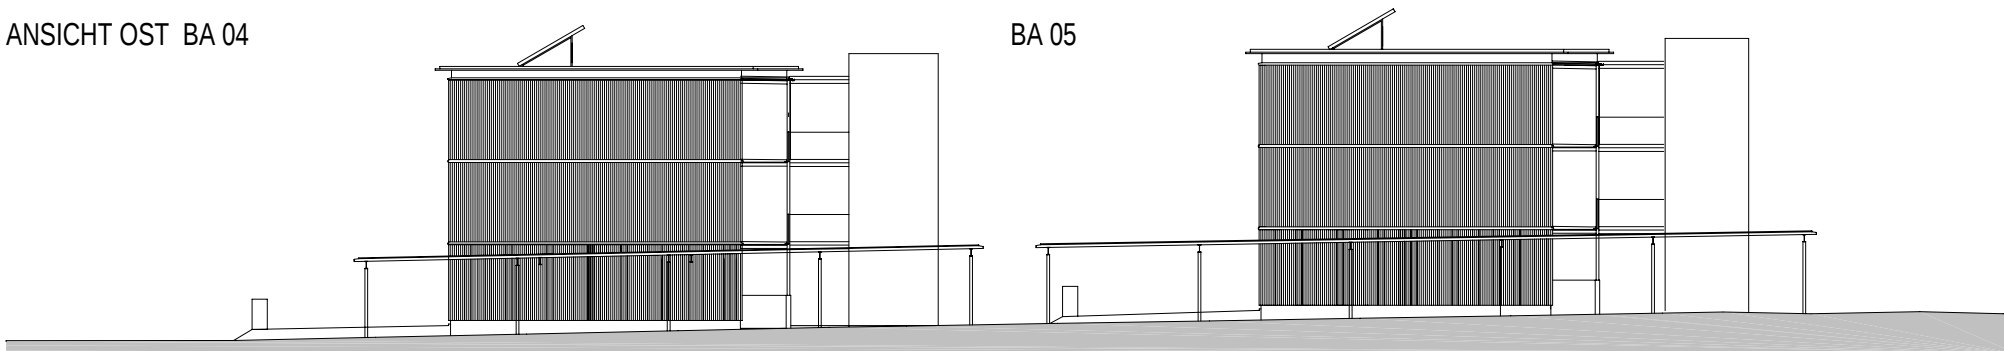


ANSICHT WEST BA 04


BA 05

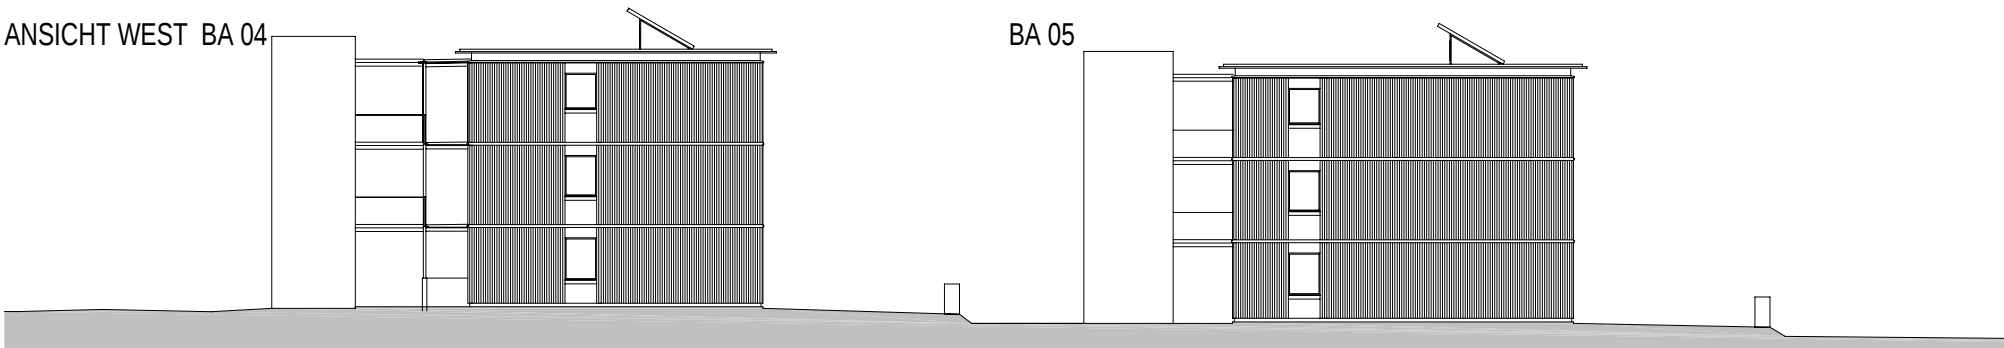

planung DI HERMANN KAUFMANN	publikationsplan	plannummer cad 2_veröffentlichungen hk III / 877	planinhalt ANSICHT OST_ ANSICHT WEST M 1:250
anschrift T +43(0)5572/58174 F +43(0)5572/58013 6858 SCHWARZACH SPORTPLATZWEG 5 E-MAIL office@archbuero.at	projektnummer archiv 511	projekt WOHNANLAGE LUDSCH, VOGEWOSI_ BA 04+05	

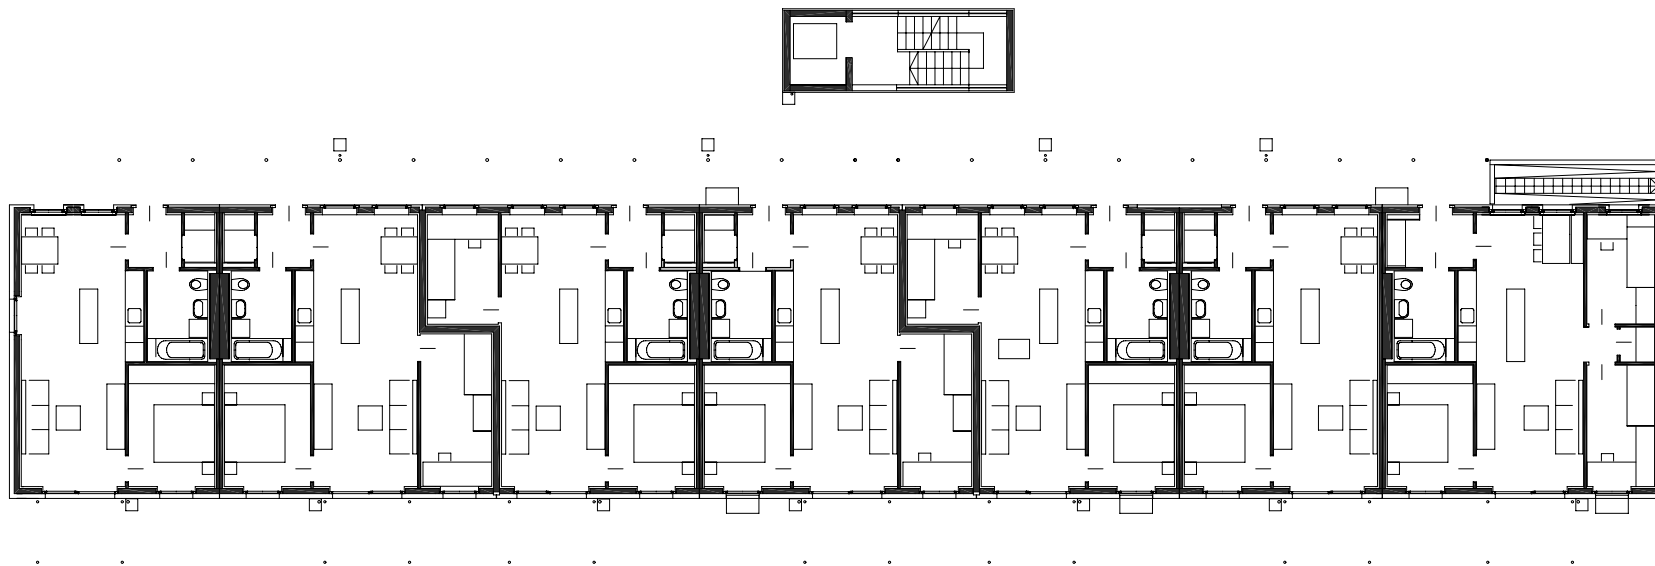

planung DI HERMANN KAUFMANN	publikationsplan 2_veröffentlichungen hk III / 872	plannummer cad 511	planinhalt EG M 1:250
anschrift T +43(0)5572/58174 F +43(0)5572/58013 6858 SCHWARZACH SPORTPLATZWEG 5 E-MAIL office@archbuero.at	projekt WOHNANLAGE LUDSCH, VOGEWOSI_ BA 05		

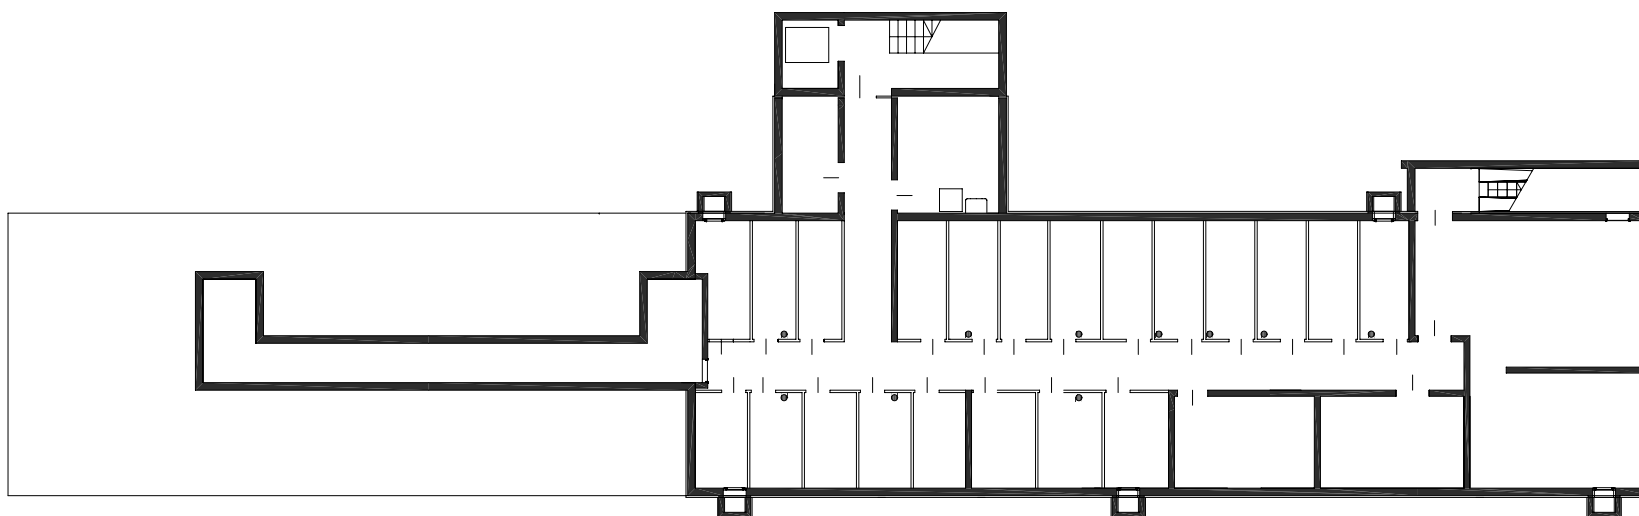

planung DI HERMANN KAUFMANN	publikationsplan	plannummer cad 2_veröffentlichungen hk III / 871	planinhalt KG M 1:250
anschrift T +43(0)5572/58174 F +43(0)5572/58013 E-MAIL office@archbuero.at	6858 SCHWARZACH SPORTPLATZWEG 5	projektnummer archiv 511	projekt WOHNANLAGE LUDESCH, VOGEWOSI_ BA 05



planung
DI HERMANN KAUFMANN

publikationsplan

plannummer cad
2_veröffentlichungen hk III / 870

planinhalt
LAGEPLAN M 1:1000


anschrift
T +43(0)5572/58174 F +43(0)5572/58013
6858 SCHWARZACH SPORTPLATZWEG 5
E-MAIL office@archbuero.at

projektnummer archiv
511

projekt
WOHNANLAGE LUDSCH, VOGEWOSI_ BA 05



planung DI HERMANN KAUFMANN	publikationsplan	plannummer cad 2_veröffentlichungen hk III / 873	planinhalt OG 1+2 M 1:250
anschrift T +43(0)5572/58174 F +43(0)5572/58013 6858 SCHWARZACH SPORTPLATZWEG 5 E-MAIL office@archbuero.at	projektnummer archiv 511	projekt WOHNANLAGE LUDSCH, VOGEWOSI_ BA 05	

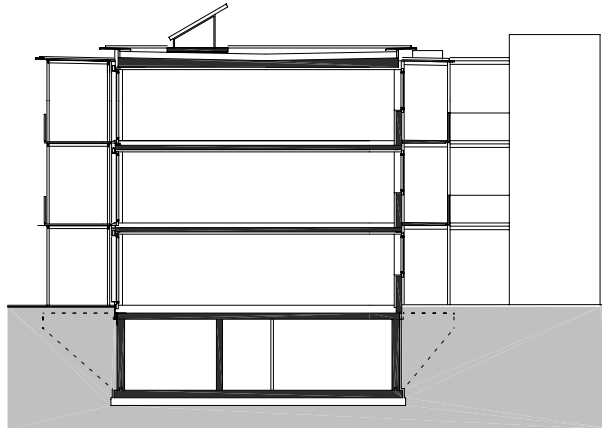

planung DI HERMANN KAUFMANN	publikationsplan	plannummer cad 2_veröffentlichungen hk III / 874	planinhalt QUERSCHNITT M 1:250
anschrift T +43(0)5572/58174 F +43(0)5572/58013 6858 SCHWARZACH SPORTPLATZWEG 5 E-MAIL office@archbuero.at		projekt WOHNANLAGE LUDSCH, VOGEWOSI_ BA 05	