


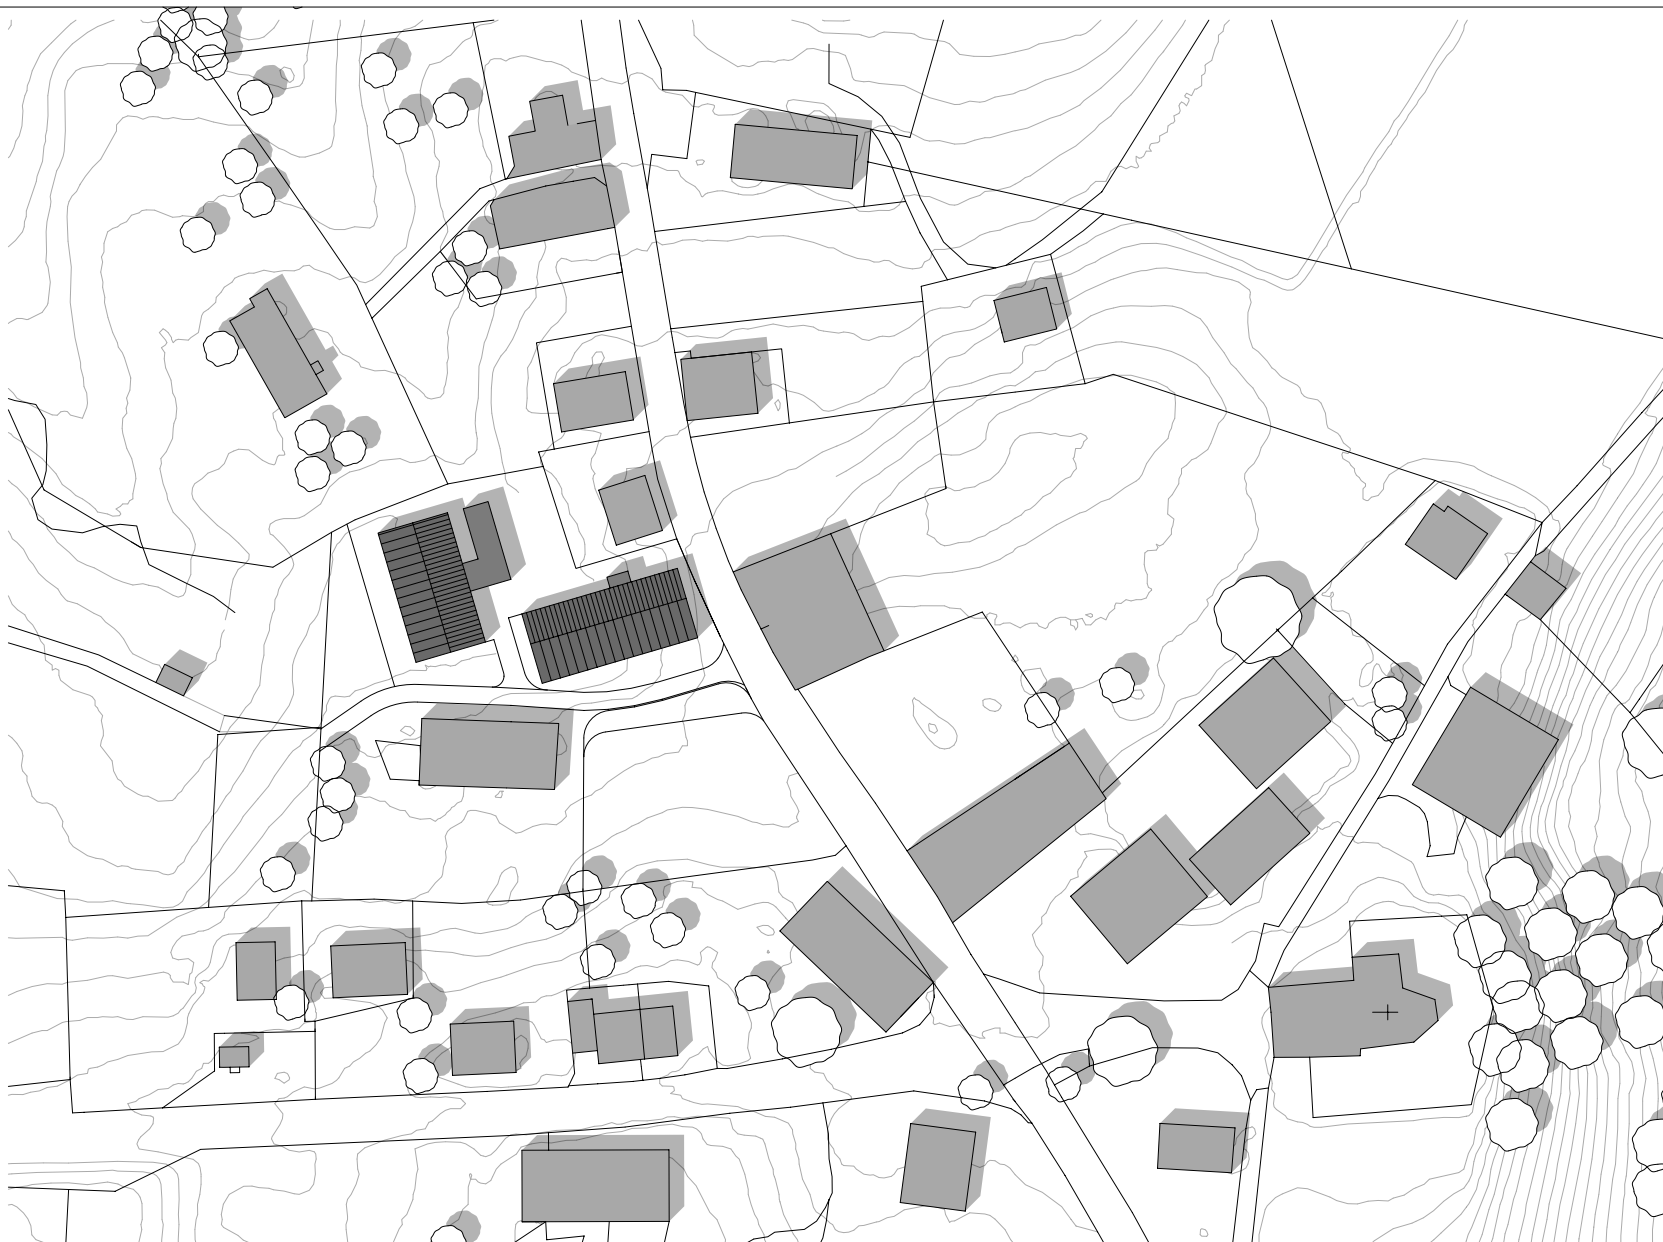

Architekten **Hermann Kaufmann ZT GmbH**

Sportplatzweg 5 A-6858 Schwarzach
T +43 (0)5572 58174 www.hermann-kaufmann.at
office@hermann-kaufmann.at



Plannummer CAD
2_veröffentlichungen hk IV / 0155

Projektnummer Archiv
07_06

Publikationsplan


M 1:2000

Projekt

Planinhalt

MWH KRUMBACH - HIRSCHBÜHL

LAGEPLAN

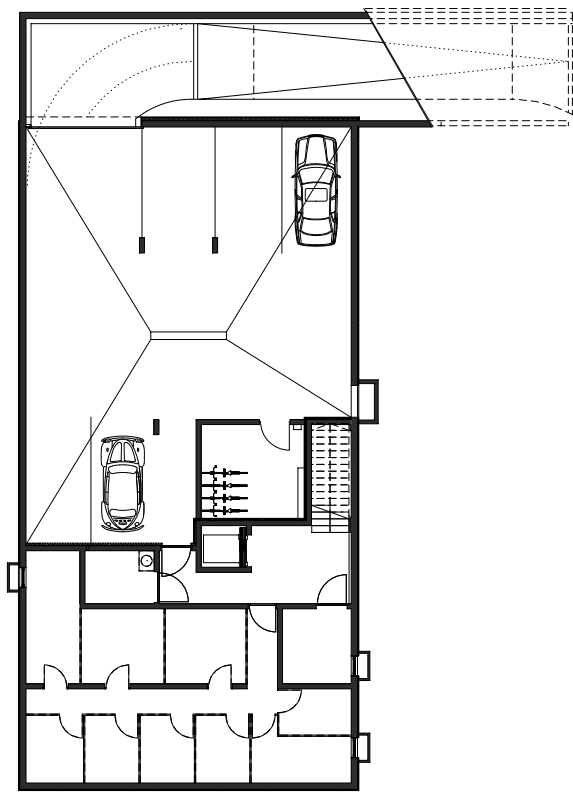

Architekten **Hermann Kaufmann ZT GmbH**

Sportplatzweg 5 A-6858 Schwarzach
T +43 (0)5572 58174 www.hermann-kaufmann.at
office@hermann-kaufmann.at



Plannummer CAD
2_veröffentlichungen hk IV / 0160

Projektnummer Archiv
07_06

Publikationsplan



M 1:300

Projekt

MWH KRUMBACH - HIRSCHBÜHL

Planinhalt

UNTERGESCHOSS

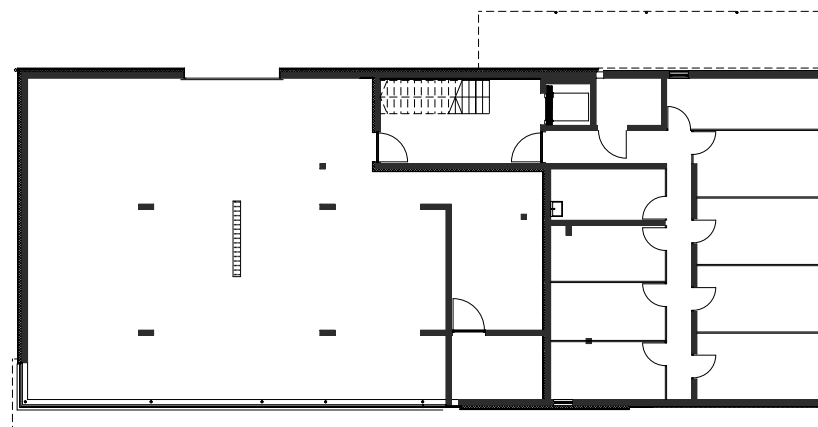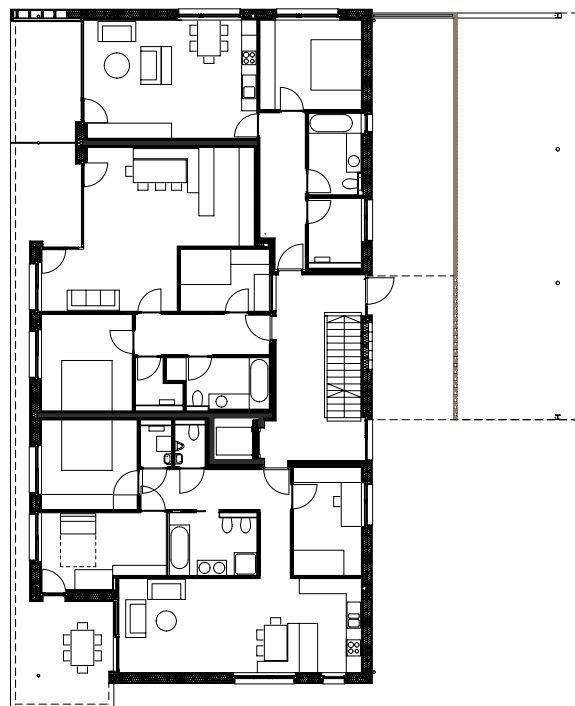

Architekten **Hermann Kaufmann ZT GmbH**

Sportplatzweg 5 A-6858 Schwarzach
T +43 (0)5572 58174 www.hermann-kaufmann.at
office@hermann-kaufmann.at



Plannummer CAD
2_veröffentlichungen hk IV / 0155

Projektnummer Archiv
07_06

Publikationsplan



M 1:300

Projekt

Planinhalt

MWH KRUMBACH - HIRSCHBÜHL

ERDGESCHOSS

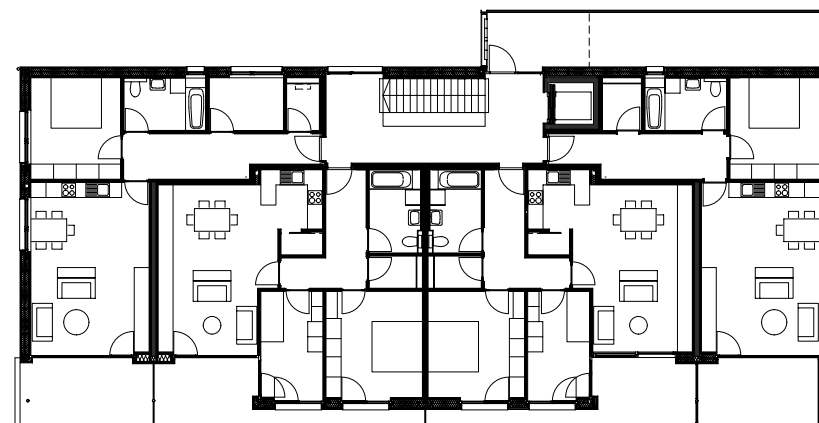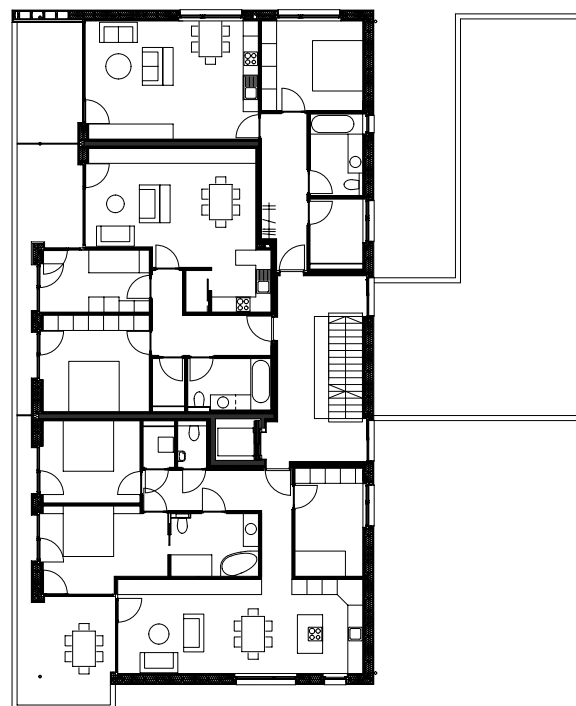

Architekten **Hermann Kaufmann ZT GmbH**

Sportplatzweg 5 A-6858 Schwarzach
T +43 (0)5572 58174 www.hermann-kaufmann.at
office@hermann-kaufmann.at



Plannummer CAD
2_veröffentlichungen hk IV / 0158

Projektnummer Archiv
07_06

Publikationsplan



M 1:300

Projekt

Planinhalt

MWH KRUMBACH - HIRSCHBÜHL

1. OBERGESCHOSS

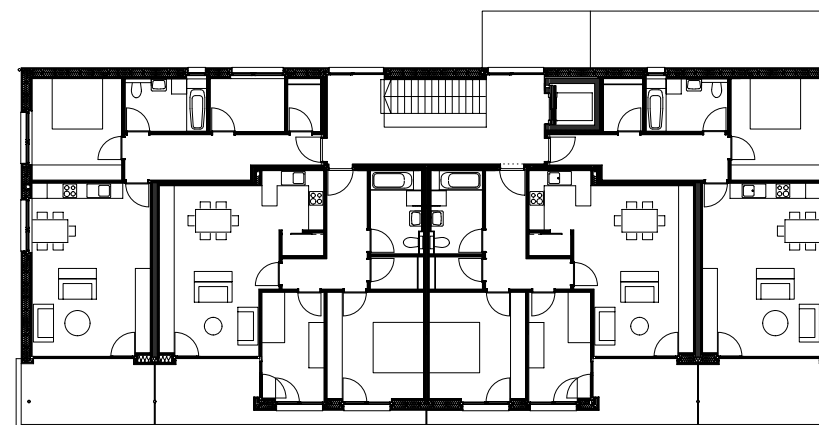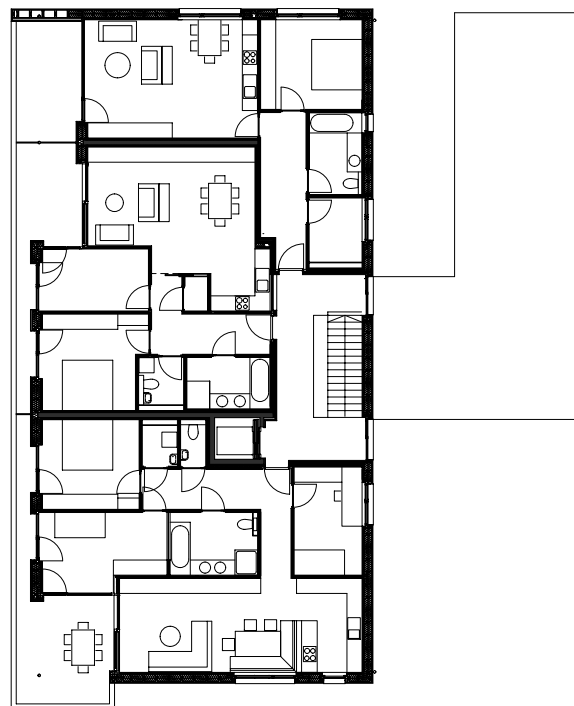

Architekten **Hermann Kaufmann ZT GmbH**

Sportplatzweg 5 A-6858 Schwarzach
T +43 (0)5572 58174 www.hermann-kaufmann.at
office@hermann-kaufmann.at



Plannummer CAD
2_veröffentlichungen hk IV / 0159

Projektnummer Archiv
07_06

Publikationsplan


M 1:300

Projekt

Planinhalt

MWH KRUMBACH - HIRSCHBÜHL

2. OBERGESCHOSS

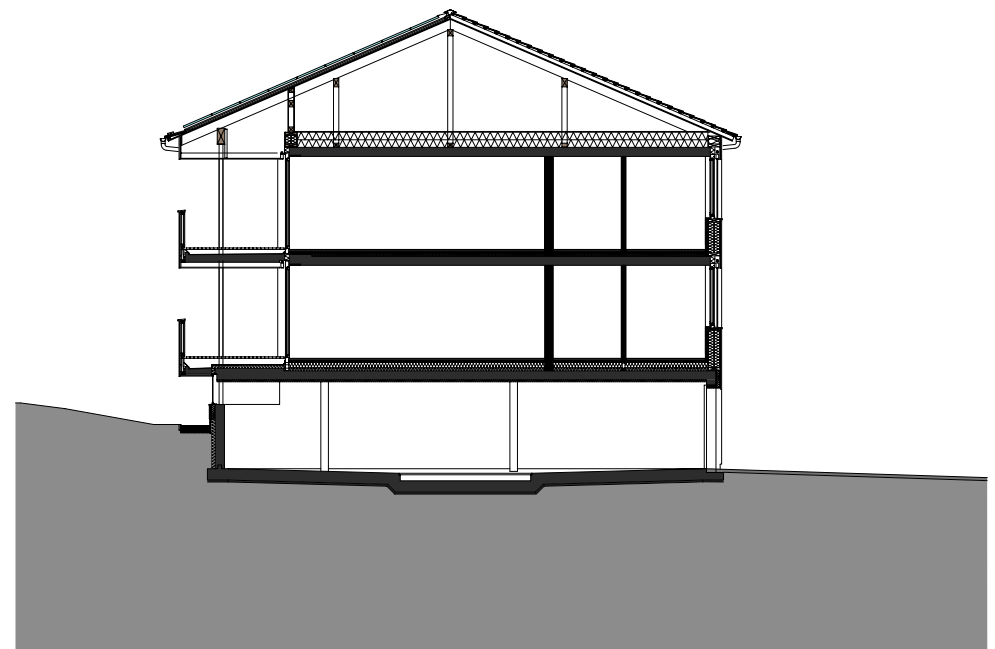

Architekten **Hermann Kaufmann ZT GmbH**

Sportplatzweg 5 A-6858 Schwarzach
T +43 (0)5572 58174 www.hermann-kaufmann.at
office@hermann-kaufmann.at



Plannummer CAD
2_veröffentlichungen hk IV / 0161

Projektnummer Archiv
07_06

Publikationsplan

M 1:200

Projekt

Planinhalt

MWH KRUMBACH - HIRSCHBÜHL

QUERSCHNITT HAUS 2



Architekten **Hermann Kaufmann ZT GmbH**

Sportplatzweg 5 A-6858 Schwarzach
T +43 (0)5572 58174 www.hermann-kaufmann.at
office@hermann-kaufmann.at



Plannummer CAD
2_veröffentlichungen hk IV / 0162

Projektnummer Archiv
07_06

Publikationsplan


M 1:250

Projekt

Planinhalt

MWH KRUMBACH - HIRSCHBÜHL

ANSICHTEN NORD HAUS 1+ 2

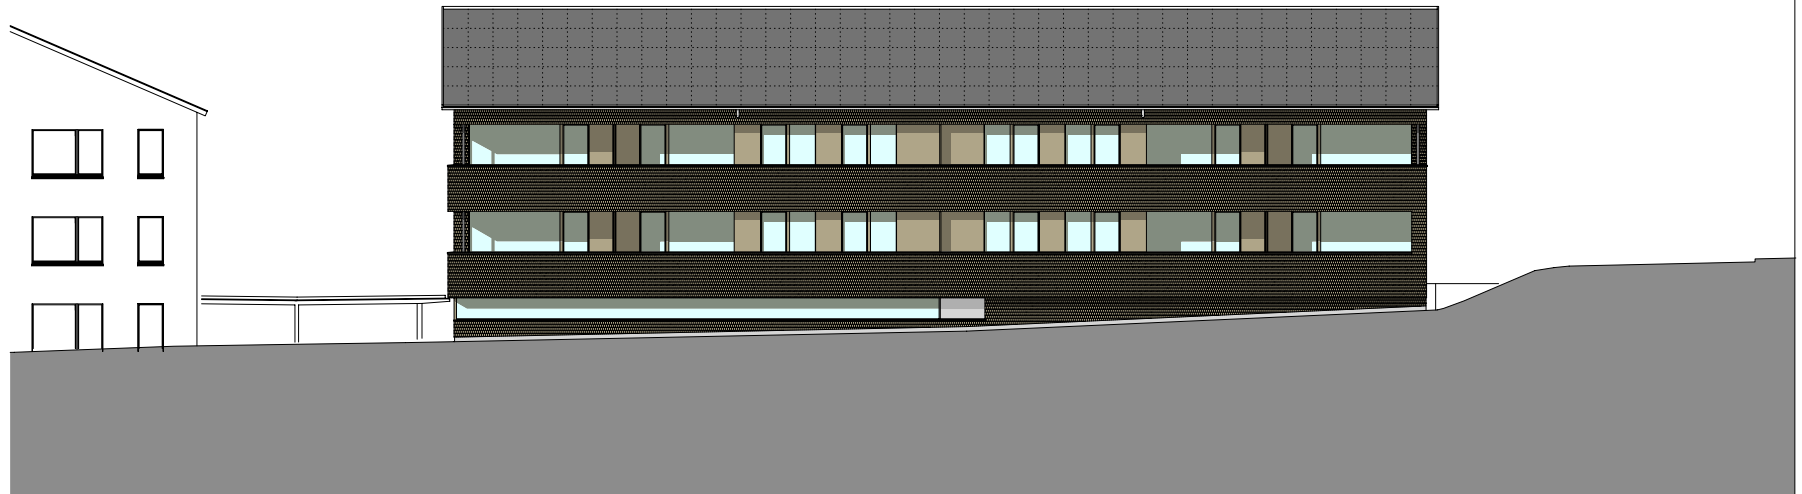

Architekten **Hermann Kaufmann ZT GmbH**

Sportplatzweg 5 A-6858 Schwarzach
T +43 (0)5572 58174 www.hermann-kaufmann.at
office@hermann-kaufmann.at



Plannummer CAD
2_veröffentlichungen hk IV / 0164

Projektnummer Archiv
07_06

Publikationsplan

M 1:250

Projekt

Planinhalt

MWH KRUMBACH - HIRSCHBÜHL

ANSICHT SÜD HAUS 1+2



Architekten **Hermann Kaufmann ZT GmbH**

Sportplatzweg 5 A-6858 Schwarzach
T +43 (0)5572 58174 www.hermann-kaufmann.at
office@hermann-kaufmann.at



Plannummer CAD
2_veröffentlichungen hk IV / 0165

Projektnummer Archiv
07_06

Publikationsplan



M 1:250

Projekt

Planinhalt

MWH KRUMBACH - HIRSCHBÜHL

ANSICHT OST HAUS 1+2

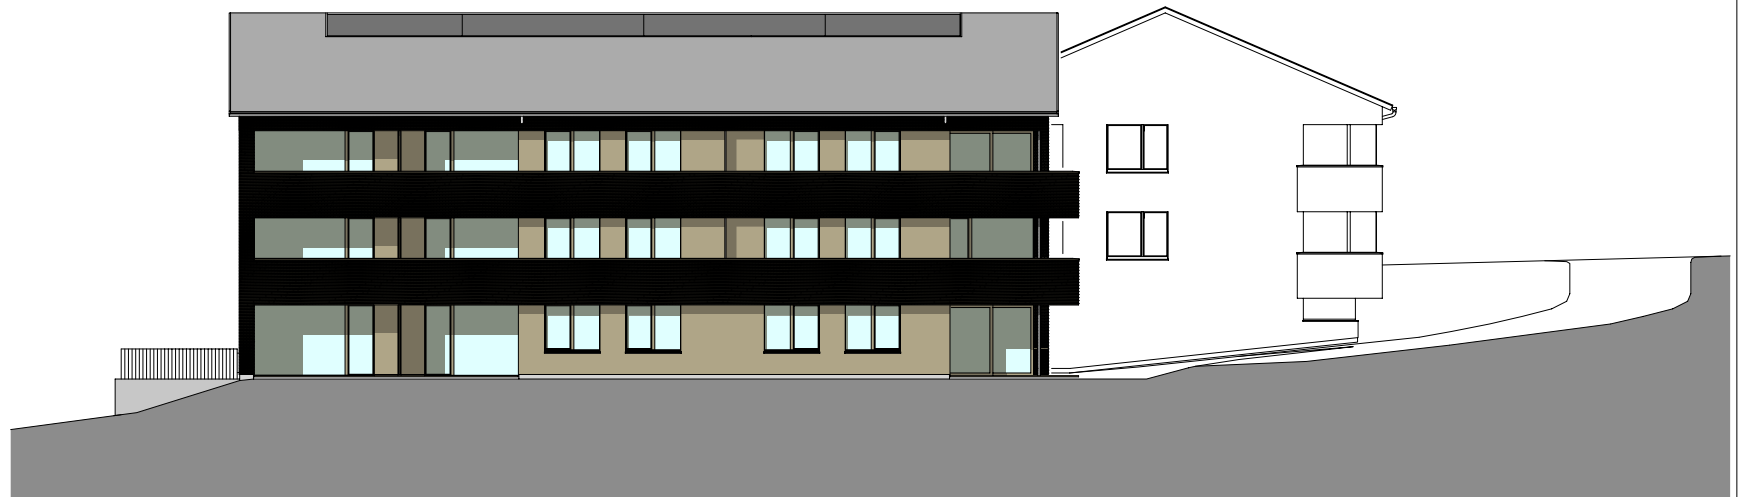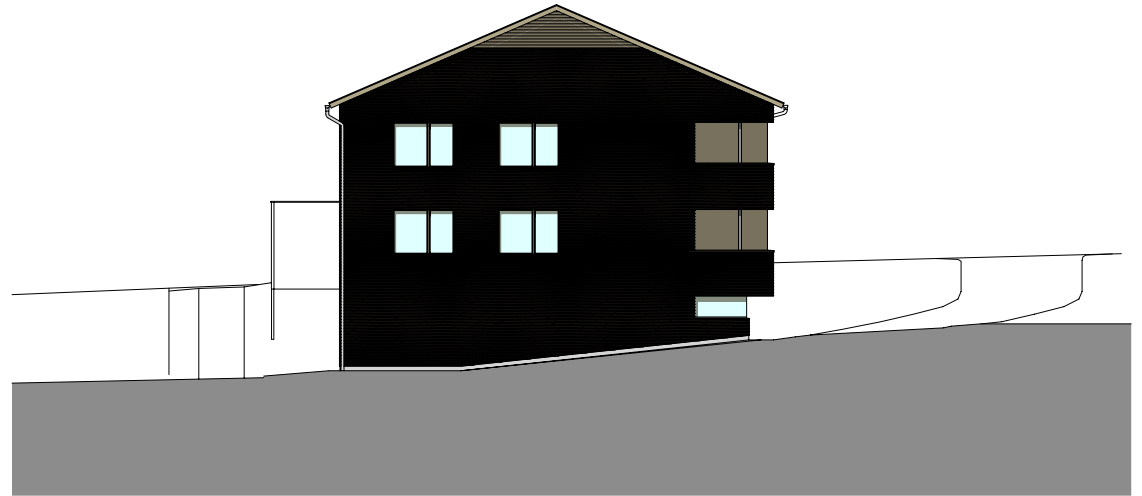

Architekten **Hermann Kaufmann ZT GmbH**

Sportplatzweg 5 A-6858 Schwarzach
T +43 (0)5572 58174 www.hermann-kaufmann.at
o ce@hermann-kaufmann.at



Plannummer CAD
2_verö entlichungen hk IV/ 0163

Projektnummer Archiv
07_06

Publikationsplan

M 1:250

Projekt

Planinhalt

MWH KRUMBACH - HIRSCHBÜHL

ANSICHTEN WEST HAUS1+2