


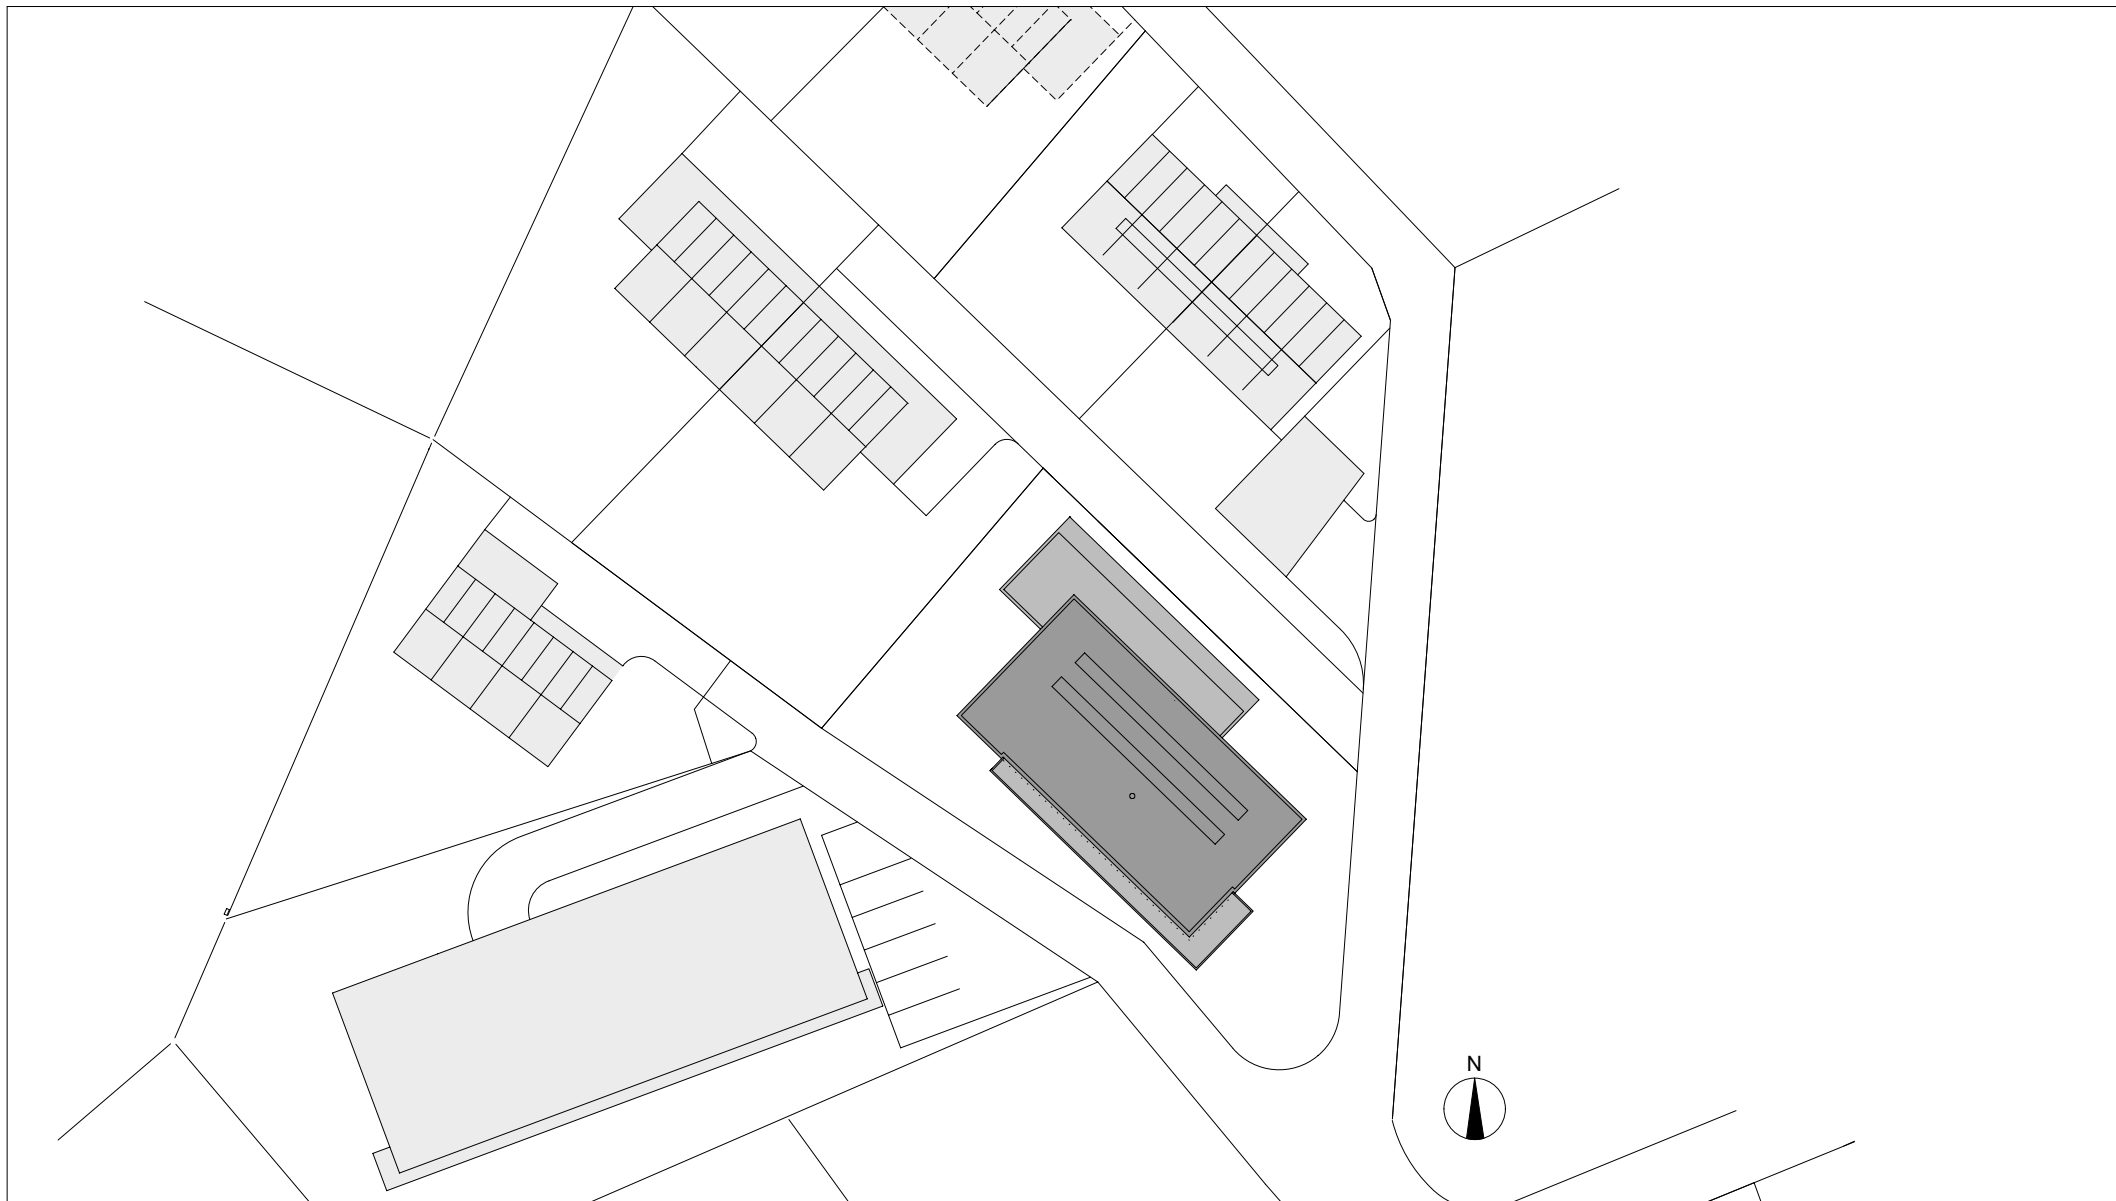

Architekten **Hermann Kaufmann ZT GmbH**

Sportplatzweg 5 A-6858 Schwarzach
T +43 (0)5572 58174 www.hermann-kaufmann.at
office@hermann-kaufmann.at



Plannummer CAD
2_veröffentlichungen hk IV

Projektnummer Archiv
08_33

Publikationsplan


M 1:500

Projekt

Planinhalt

MORSCHER SULZBERG OBERDORF

LAGEPLAN

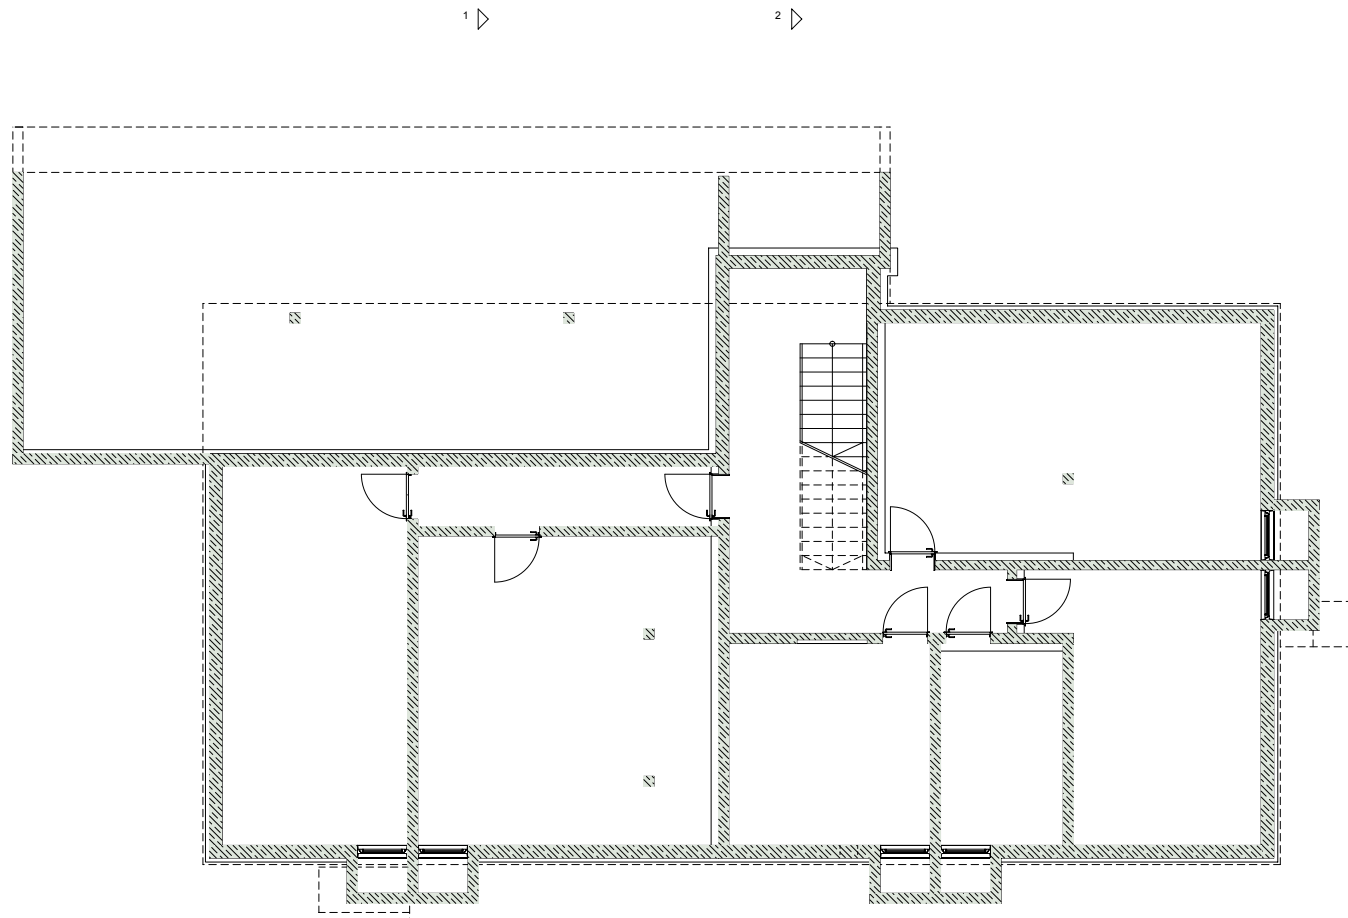

Architekten **Hermann Kaufmann ZT GmbH**
 Sportplatzweg 5 A-6858 Schwarzach
 T +43 (0)5572 58174 www.hermann-kaufmann.at
office@hermann-kaufmann.at



Plannummer CAD
 2_veröffentlichungen hk IV

Projektnummer Archiv
 08_33

Publikationsplan


M 1:150

Projekt

Planinhalt

MORSCHER SULZBERG OBERDORF

UNTERGESCHOSS

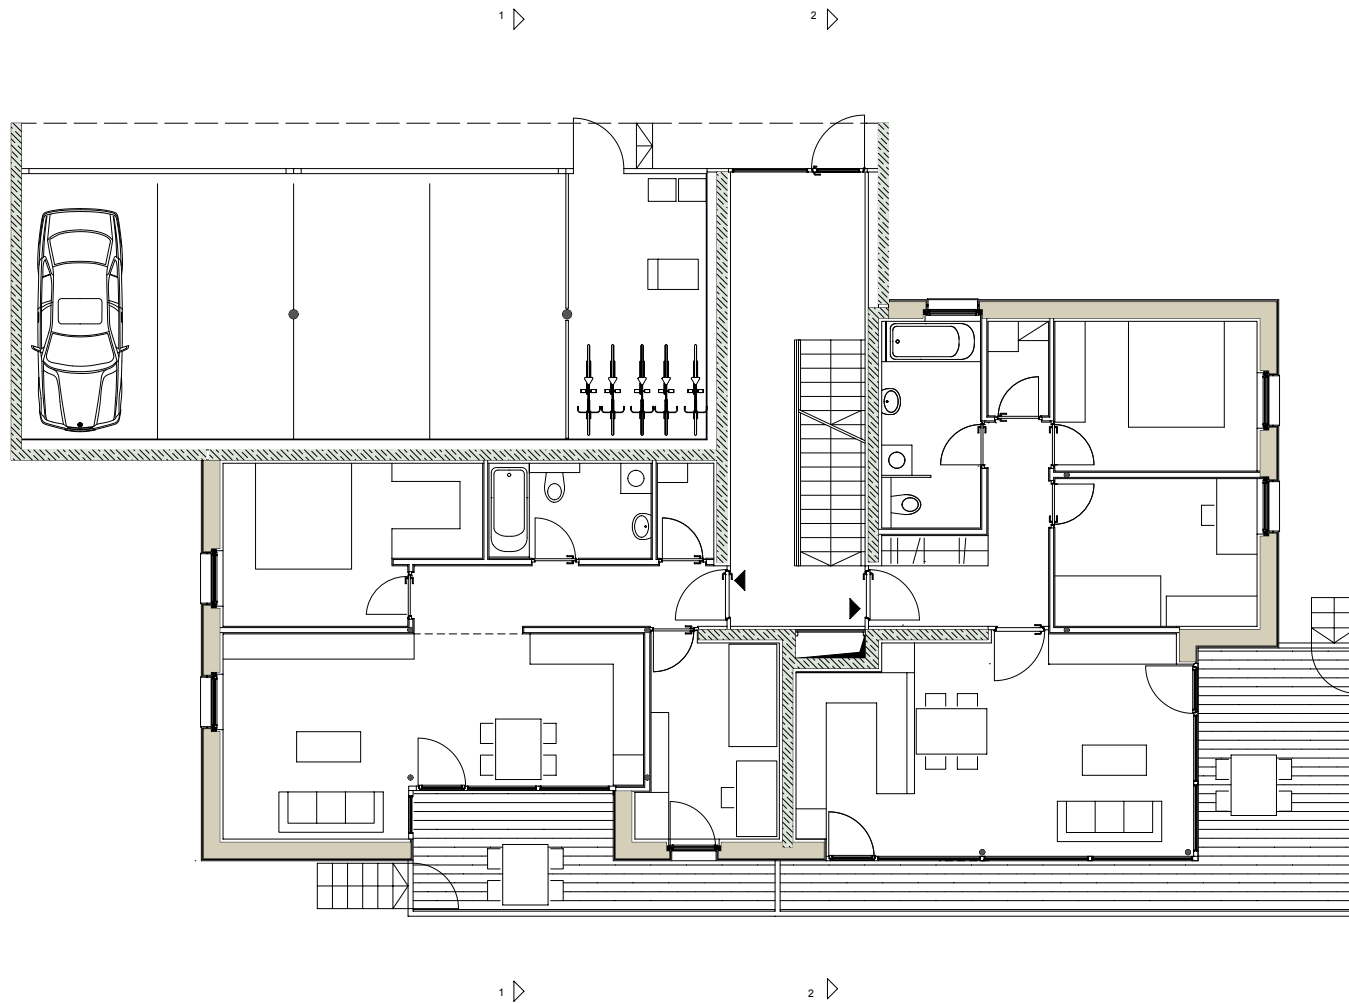

Architekten **Hermann Kaufmann ZT GmbH**

Sportplatzweg 5 A-6858 Schwarzach
T +43 (0)5572 58174 www.hermann-kaufmann.at
office@hermann-kaufmann.at



Plannummer CAD
2_veröffentlichungen hk IV

Projektnummer Archiv
08_33

Publikationsplan


M 1:150

Projekt

Planinhalt

MORSCHER SULZBERG OBERDORF

ERDGESCHOSS

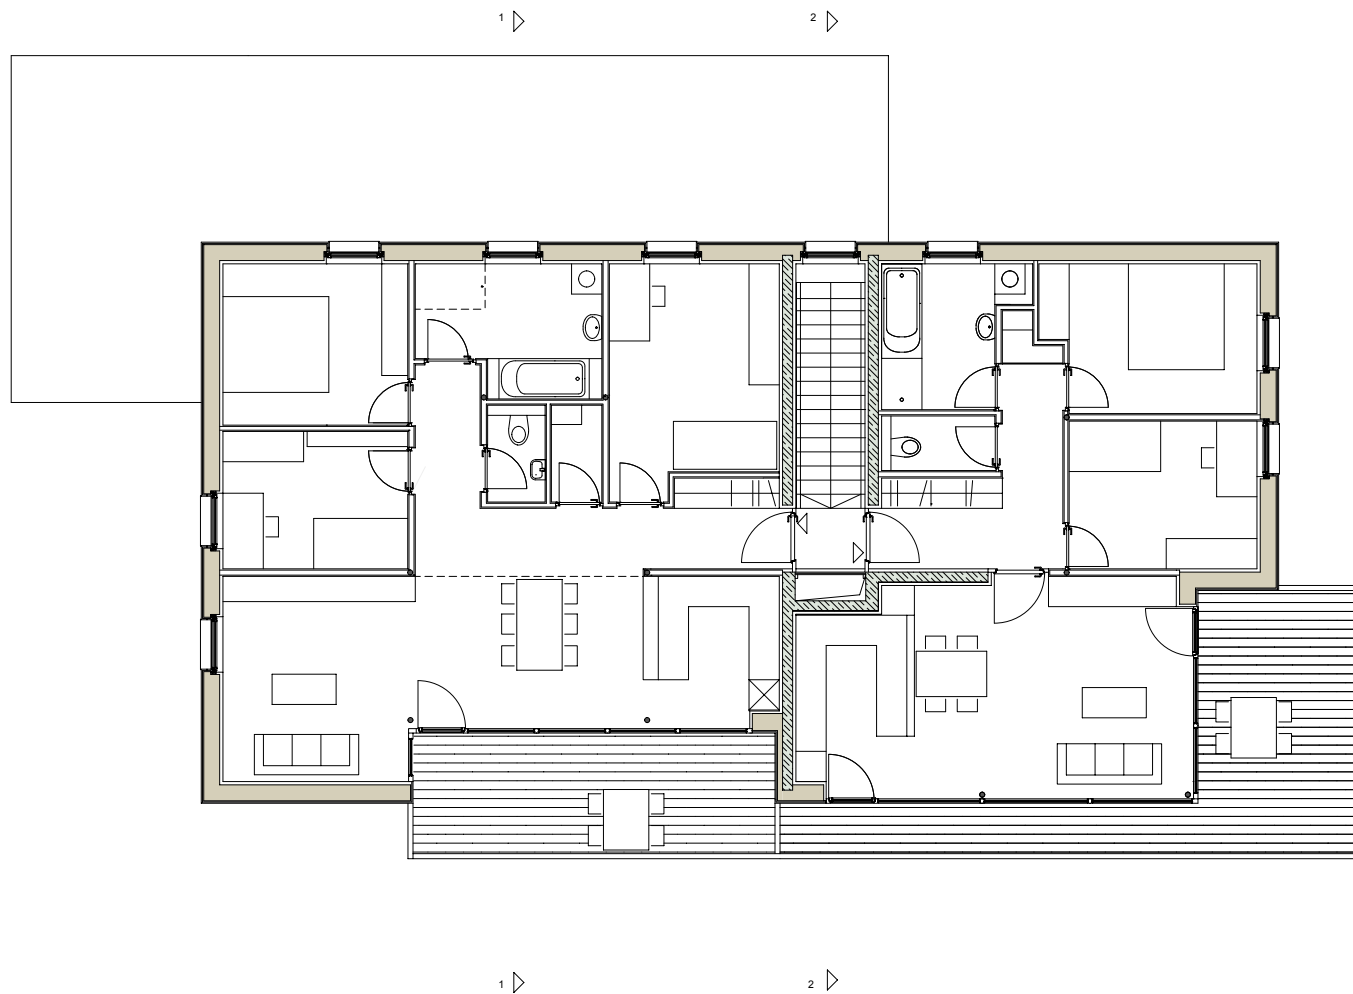

Architekten **Hermann Kaufmann ZT GmbH**

Sportplatzweg 5 A-6858 Schwarzach
T +43 (0)5572 58174 www.hermann-kaufmann.at
office@hermann-kaufmann.at



Plannummer CAD
2_veröffentlichungen hk IV

Projektnummer Archiv
08_33

Publikationsplan


M 1:150

Projekt

Planinhalt

MORSCHER SULZBERG OBERDORF

OBERGESCHOSS

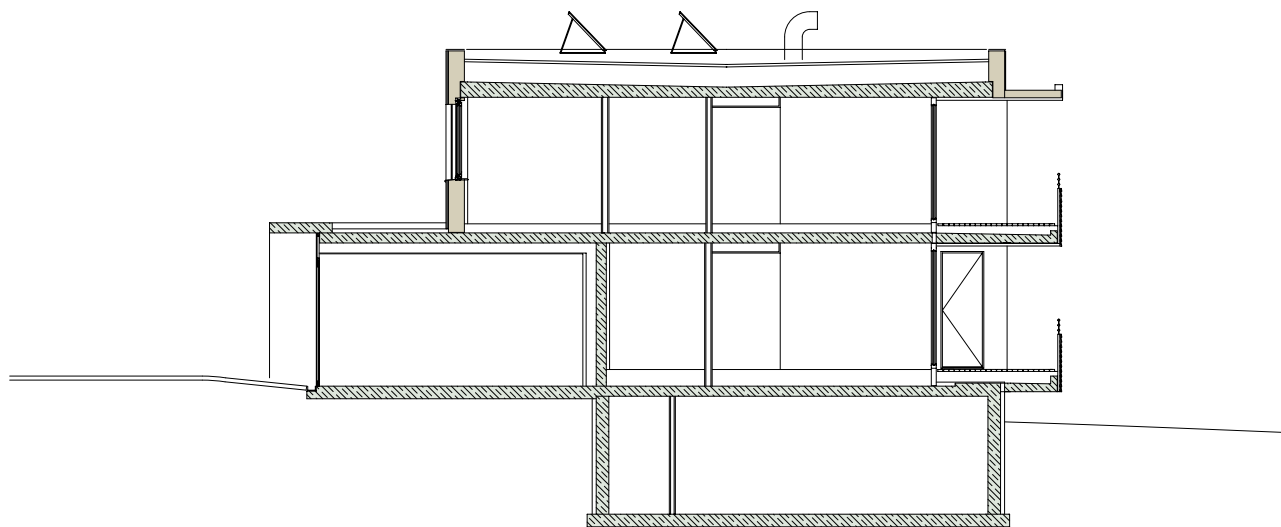

Architekten **Hermann Kaufmann ZT GmbH**

Sportplatzweg 5 A-6858 Schwarzach
T +43 (0)5572 58174 www.hermann-kaufmann.at
office@hermann-kaufmann.at



Plannummer CAD
2_veröffentlichungen hk IV

Projektnummer Archiv
08_33

Publikationsplan


M 1:150

Projekt

Planinhalt

MORSCHER SULZBERG OBERDORF

SCHNITT 1

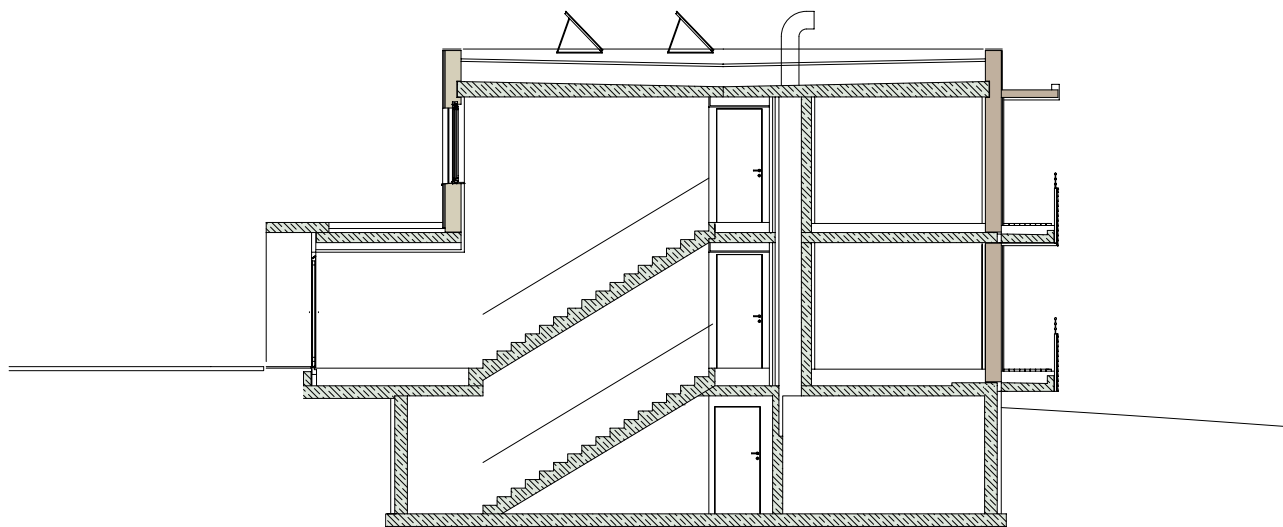

Architekten **Hermann Kaufmann ZT GmbH**

Sportplatzweg 5 A-6858 Schwarzach
T +43 (0)5572 58174 www.hermann-kaufmann.at
office@hermann-kaufmann.at



Plannummer CAD
2_veröffentlichungen hk IV

Projektnummer Archiv
08_33

Publikationsplan

M 1:150

Projekt

Planinhalt

MORSCHER SULZBERG OBERDORF

SCHNITT 2



Architekten **Hermann Kaufmann ZT GmbH**

Sportplatzweg 5 A-6858 Schwarzach
T +43 (0)5572 58174 www.hermann-kaufmann.at
office@hermann-kaufmann.at



Plannummer CAD
2_veröffentlichungen hk IV

Projektnummer Archiv
08_33

Publikationsplan


M 1:150

Projekt

Planinhalt

MORSCHER SULZBERG OBERDORF

ANSICHT NORDOST

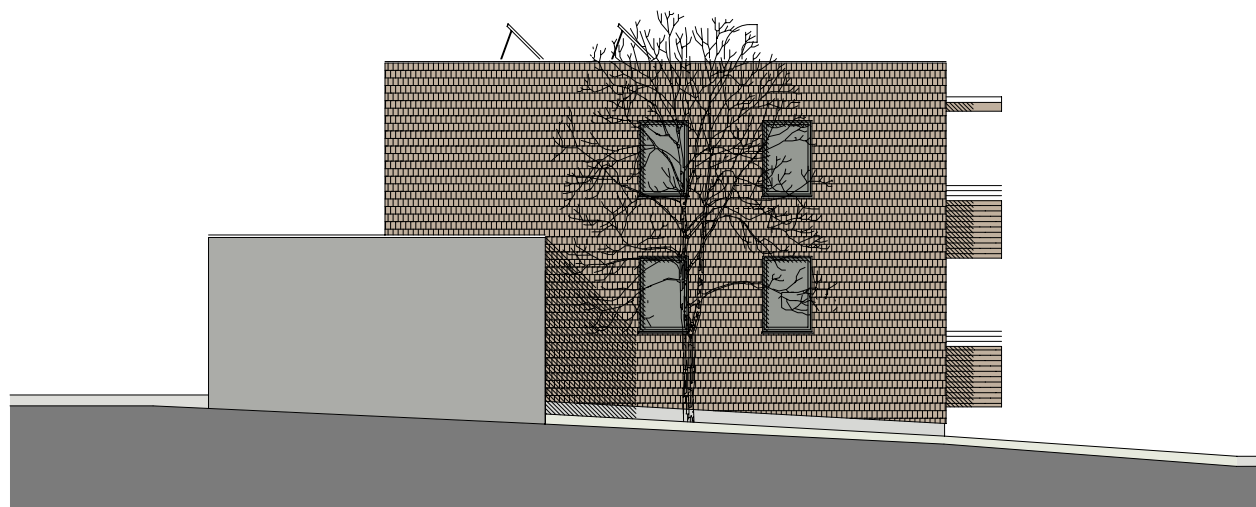

Architekten **Hermann Kaufmann ZT GmbH**

Sportplatzweg 5 A-6858 Schwarzach
T +43 (0)5572 58174 www.hermann-kaufmann.at
office@hermann-kaufmann.at



Plannummer CAD
2_veröffentlichungen hk IV

Projektnummer Archiv
08_33

Publikationsplan


M 1:150

Projekt

Planinhalt

MORSCHER SULZBERG OBERDORF

ANSICHT NORDWEST

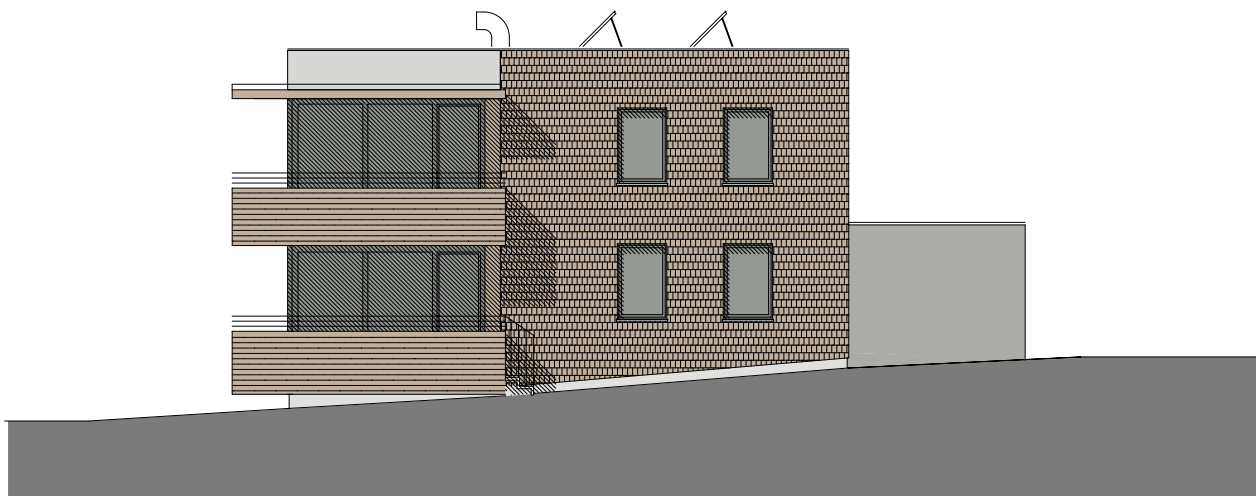

Architekten **Hermann Kaufmann ZT GmbH**

Sportplatzweg 5 A-6858 Schwarzach
T +43 (0)5572 58174 www.hermann-kaufmann.at
office@hermann-kaufmann.at



Plannummer CAD
2_veröffentlichungen hk IV

Projektnummer Archiv
08_33

Publikationsplan


M 1:150

Projekt

MORSCHER SULZBERG OBERDORF

Planinhalt

ANSICHT SÜDOST

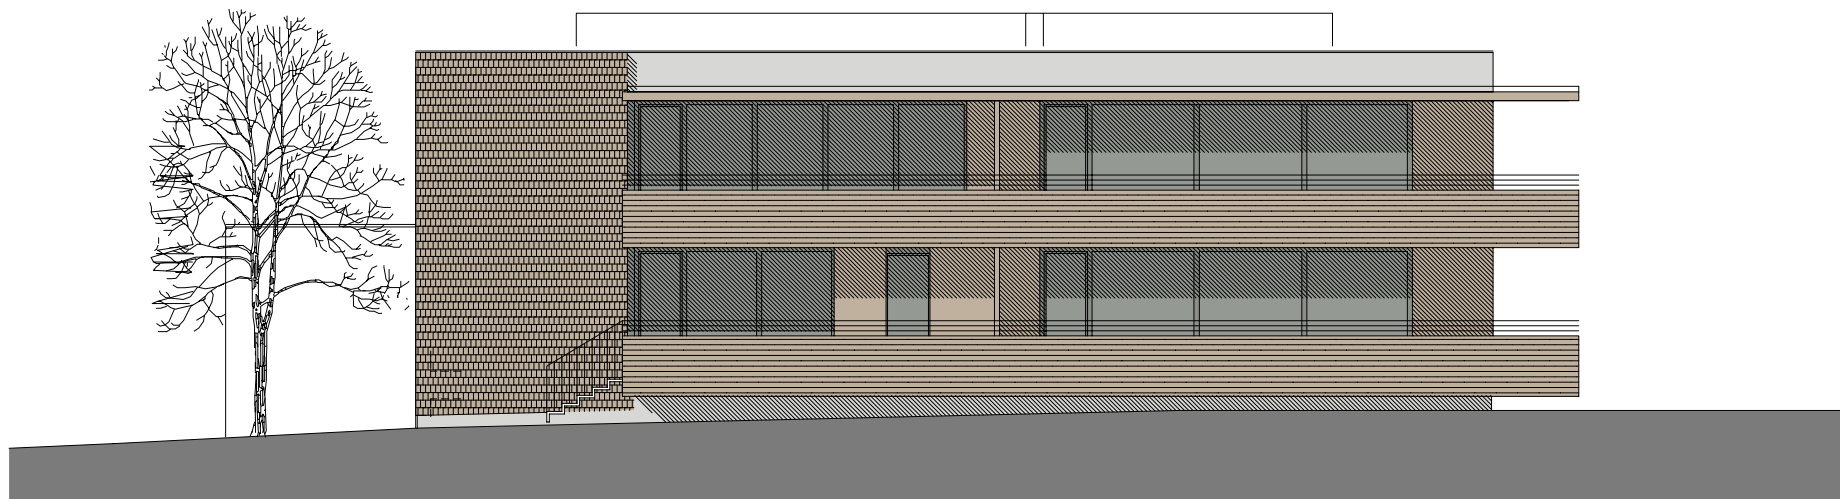

Architekten **Hermann Kaufmann ZT GmbH**

Sportplatzweg 5 A-6858 Schwarzach
T +43 (0)5572 58174 www.hermann-kaufmann.at
office@hermann-kaufmann.at



Plannummer CAD
2_veröffentlichungen hk IV

Projektnummer Archiv
08_33

Publikationsplan

M 1:150

Projekt

Planinhalt

MORSCHER SULZBERG OBERDORF

ANSICHT SÜDWEST