




Architekten **Hermann Kaufmann ZT GmbH**

Sportplatzweg 5 A-6858 Schwarzach
T +43 (0)5572 58174 www.hermann-kaufmann.at
office@hermann-kaufmann.at

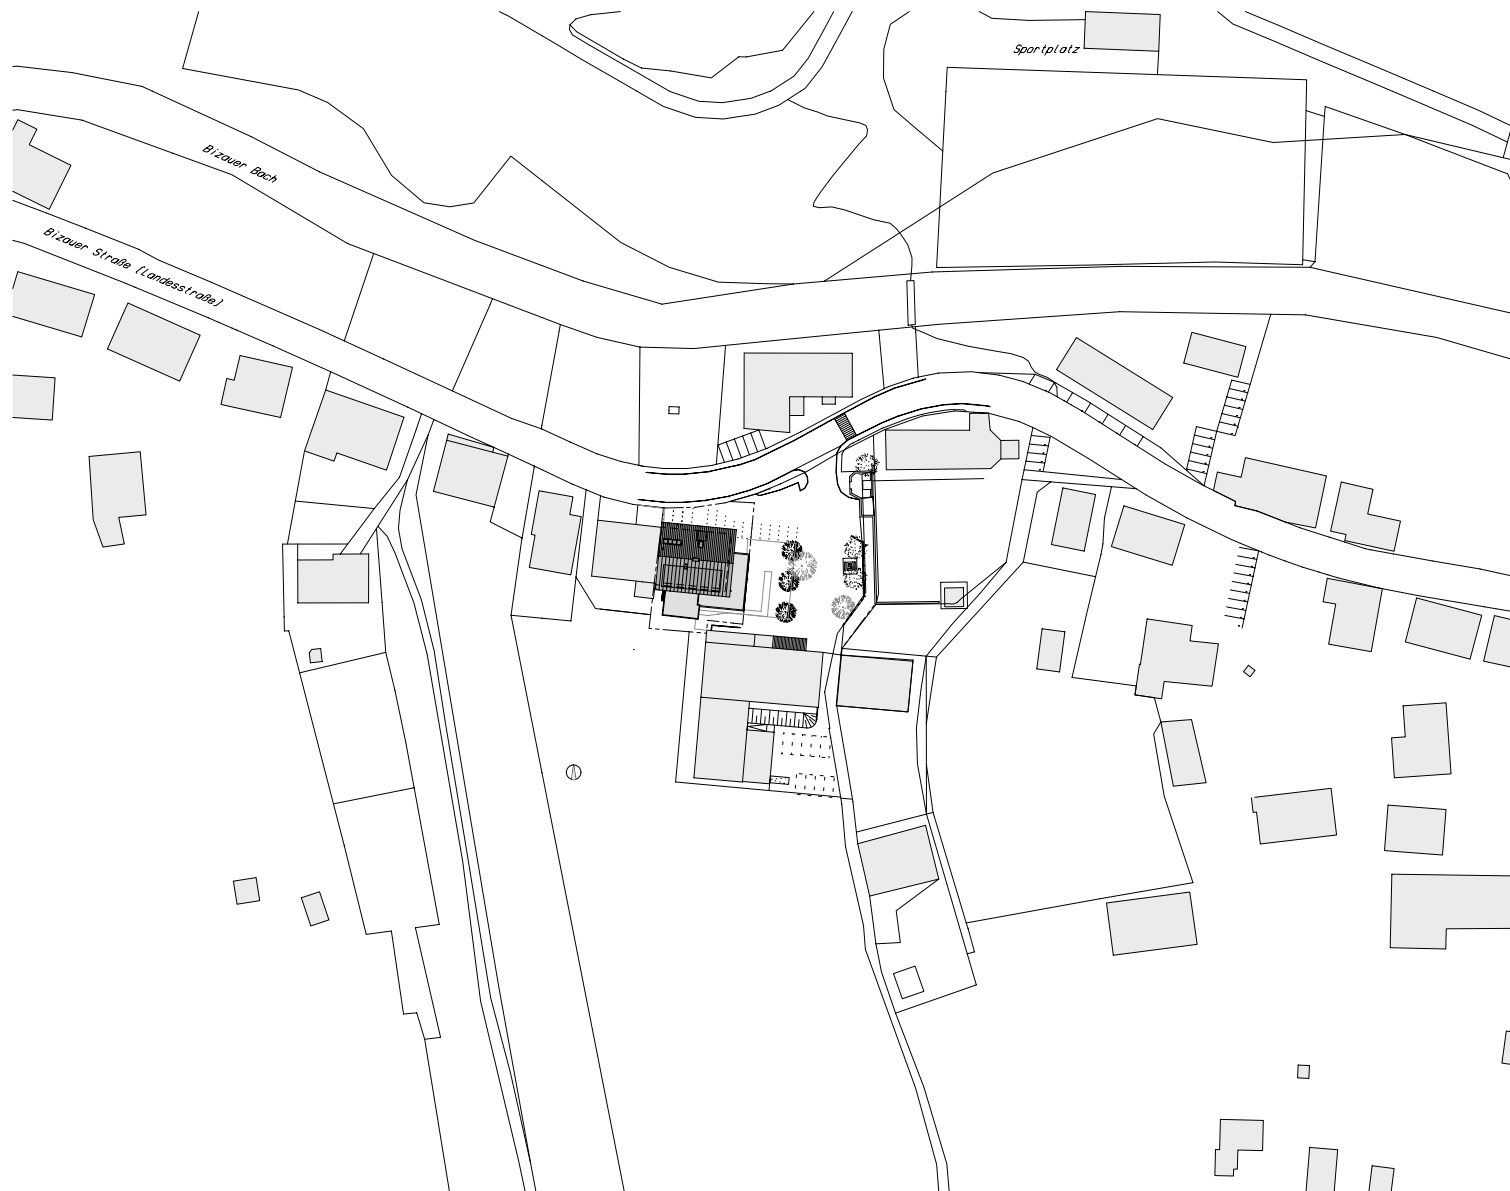

Plannummer CAD
2_veröffentlichungen hk IV / 0020

Projektnummer Archiv
09_02

Publikationsplan


M 1:2000

Projekt

Planinhalt

SCHWANEN BIZAU - Umbau

LAGEPLAN

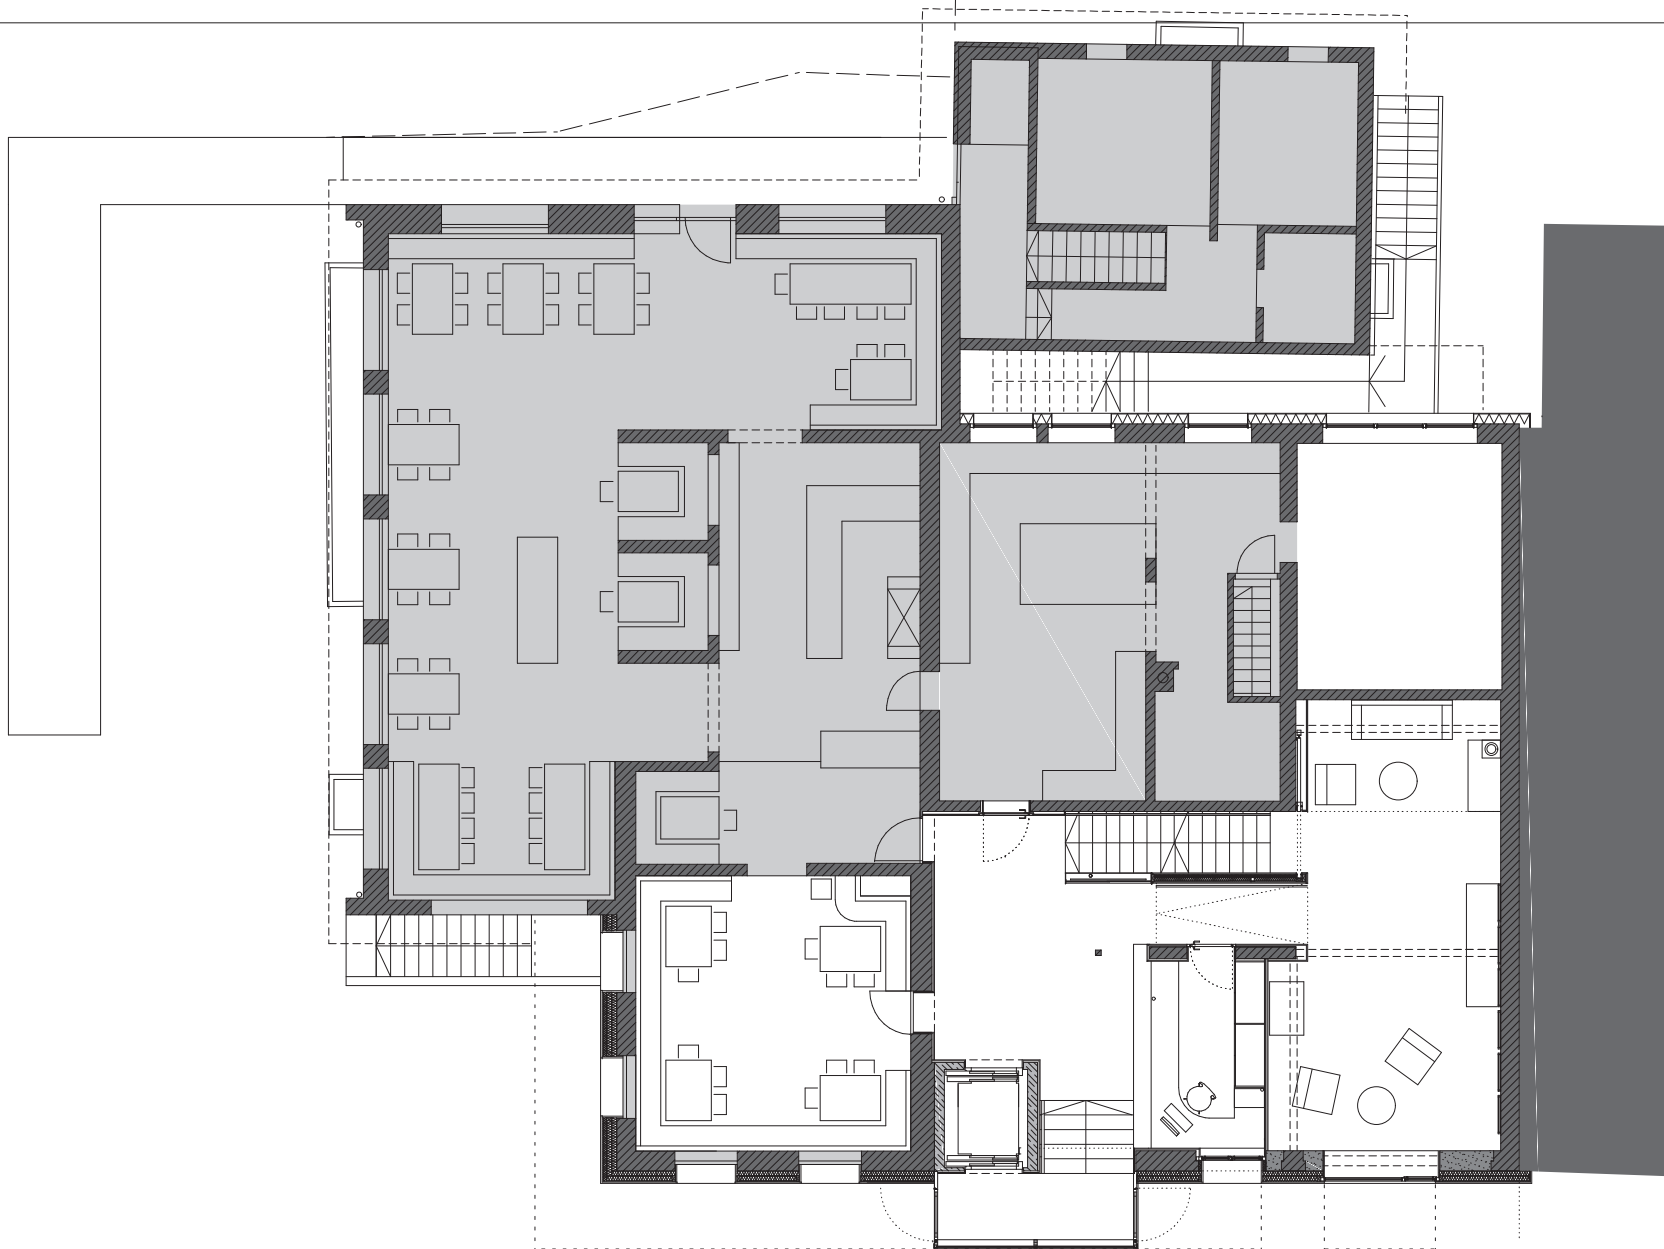

Architekten **Hermann Kaufmann ZT GmbH**

Sportplatzweg 5 A-6858 Schwarzach
T +43 (0)5572 58174 www.hermann-kaufmann.at
office@hermann-kaufmann.at



Plannummer CAD
2_veröffentlichungen hk IV / 0022

Projektnummer Archiv
09_02

Publikationsplan

M 1:150

Projekt

Planinhalt

SCHWANEN BIZAU - Umbau

ERDGESCHOSS



Architekten **Hermann Kaufmann ZT GmbH**

Sportplatzweg 5 A-6858 Schwarzach
T +43 (0)5572 58174 www.hermann-kaufmann.at
office@hermann-kaufmann.at



Plannummer CAD
2_veröffentlichungen hk IV / 0021

Projektnummer Archiv
09_02

Publikationsplan


M 1:150

Projekt

Planinhalt

SCHWANEN BIZAU - Umbau

UNTERGESCHOSS

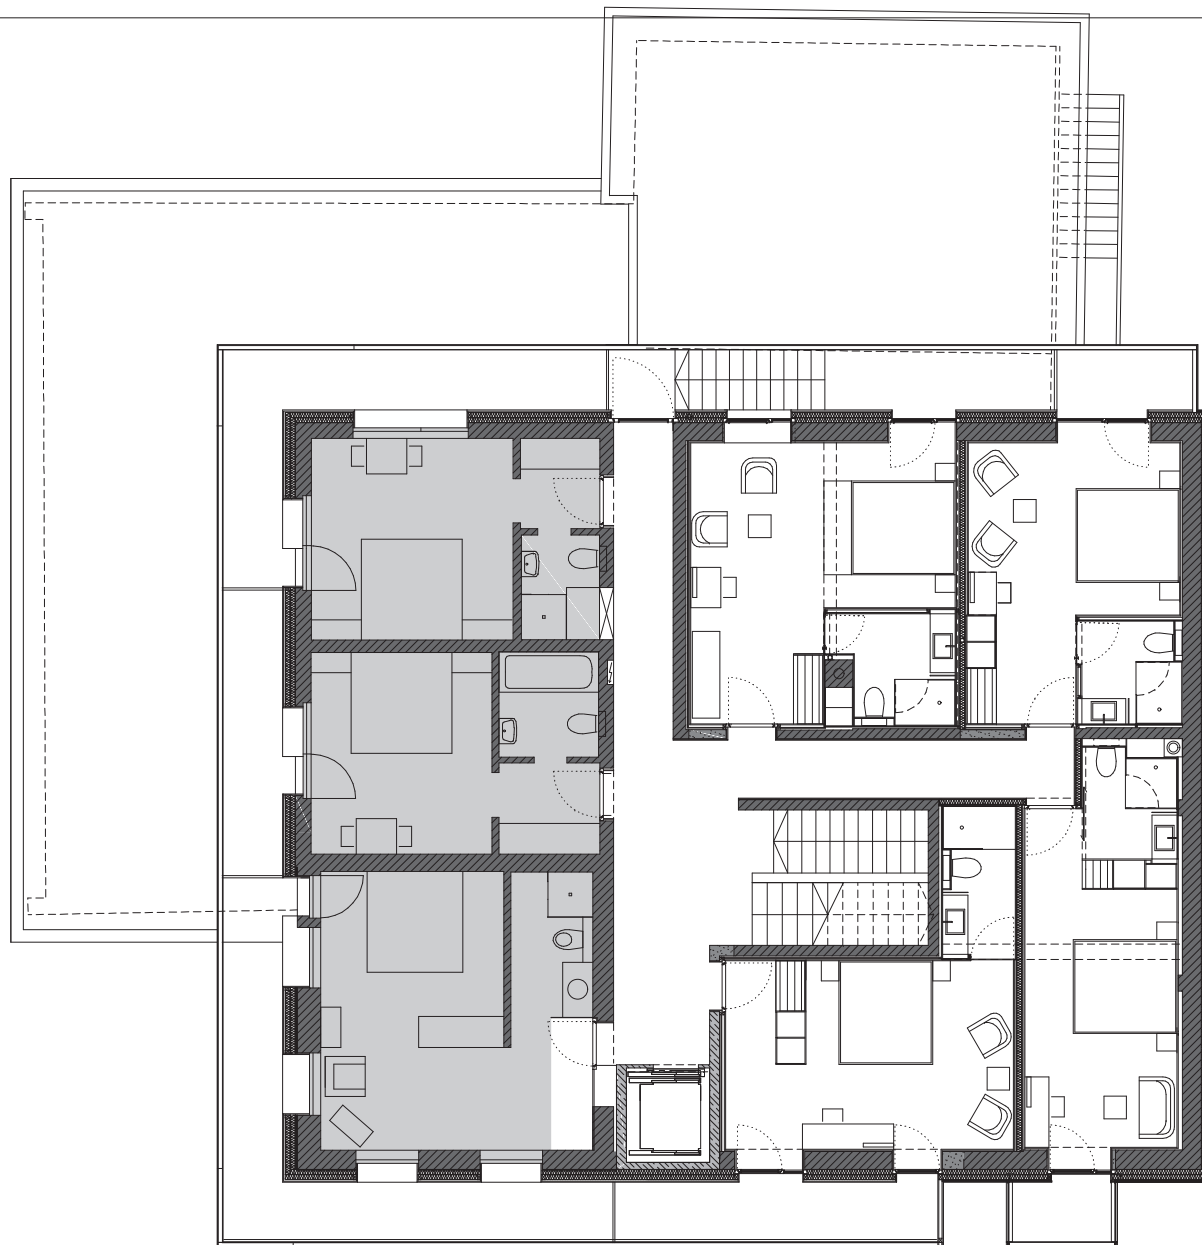

Architekten **Hermann Kaufmann ZT GmbH**

Sportplatzweg 5 A-6858 Schwarzach
T +43 (0)5572 58174 www.hermann-kaufmann.at
office@hermann-kaufmann.at



Plannummer CAD
2_veröffentlichungen hk IV / 0023

Projektnummer Archiv
09_02

Publikationsplan

M 1:150

Projekt

Planinhalt

SCHWANEN BIZAU - Umbau

1. OBERGESCHOSS



Architekten **Hermann Kaufmann ZT GmbH**

Sportplatzweg 5 A-6858 Schwarzach
T +43 (0)5572 58174 www.hermann-kaufmann.at
office@hermann-kaufmann.at



Plannummer CAD
2_veröffentlichungen hk IV / 0024

Projektnummer Archiv
09_02

Publikationsplan


M 1:150

Projekt

Planinhalt

SCHWANEN BIZAU - Umbau

2. OBERGESCHOSS

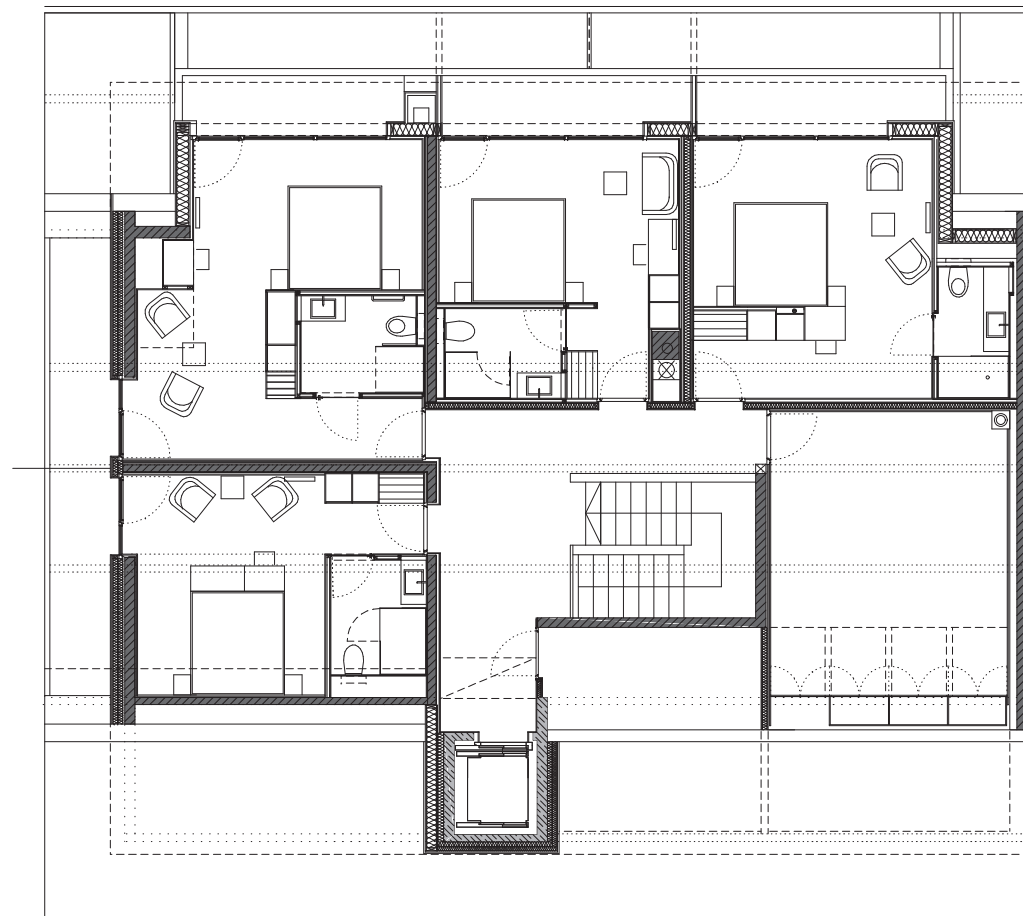

Architekten **Hermann Kaufmann ZT GmbH**

Sportplatzweg 5 A-6858 Schwarzach
T +43 (0)5572 58174 www.hermann-kaufmann.at
office@hermann-kaufmann.at



Plannummer CAD
2_veröffentlichungen hk IV / 0025

Projektnummer Archiv
09_02

Publikationsplan

M 1:150

Projekt

Planinhalt

SCHWANEN BIZAU - Umbau

DACHGESCHOSS



Architekten **Hermann Kaufmann ZT GmbH**

Sportplatzweg 5 A-6858 Schwarzach
T +43 (0)5572 58174 www.hermann-kaufmann.at
office@hermann-kaufmann.at



Plannummer CAD
2_veröffentlichungen hk IV / 0026

Projektnummer Archiv
09_02

Publikationsplan

M 1:150

Projekt

Planinhalt

SCHWANEN BIZAU - Umbau

QUERSCHNITT



Architekten **Hermann Kaufmann ZT GmbH**

Sportplatzweg 5 A-6858 Schwarzach
T +43 (0)5572 58174 www.hermann-kaufmann.at
office@hermann-kaufmann.at



Plannummer CAD
2_veröffentlichungen hk IV / 0029

Projektnummer Archiv
09_02

Publikationsplan

M 1:150

Projekt

Planinhalt

SCHWANEN BIZAU - Umbau

ANSICHT NORD



Architekten **Hermann Kaufmann ZT GmbH**

Sportplatzweg 5 A-6858 Schwarzach
T +43 (0)5572 58174 www.hermann-kaufmann.at
office@hermann-kaufmann.at



Plannummer CAD
2_veröffentlichungen hk IV / 0027

Projektnummer Archiv
09_02

Publikationsplan


M 1:150

Projekt

Planinhalt

SCHWANEN BIZAU - Umbau

ANSICHT OST

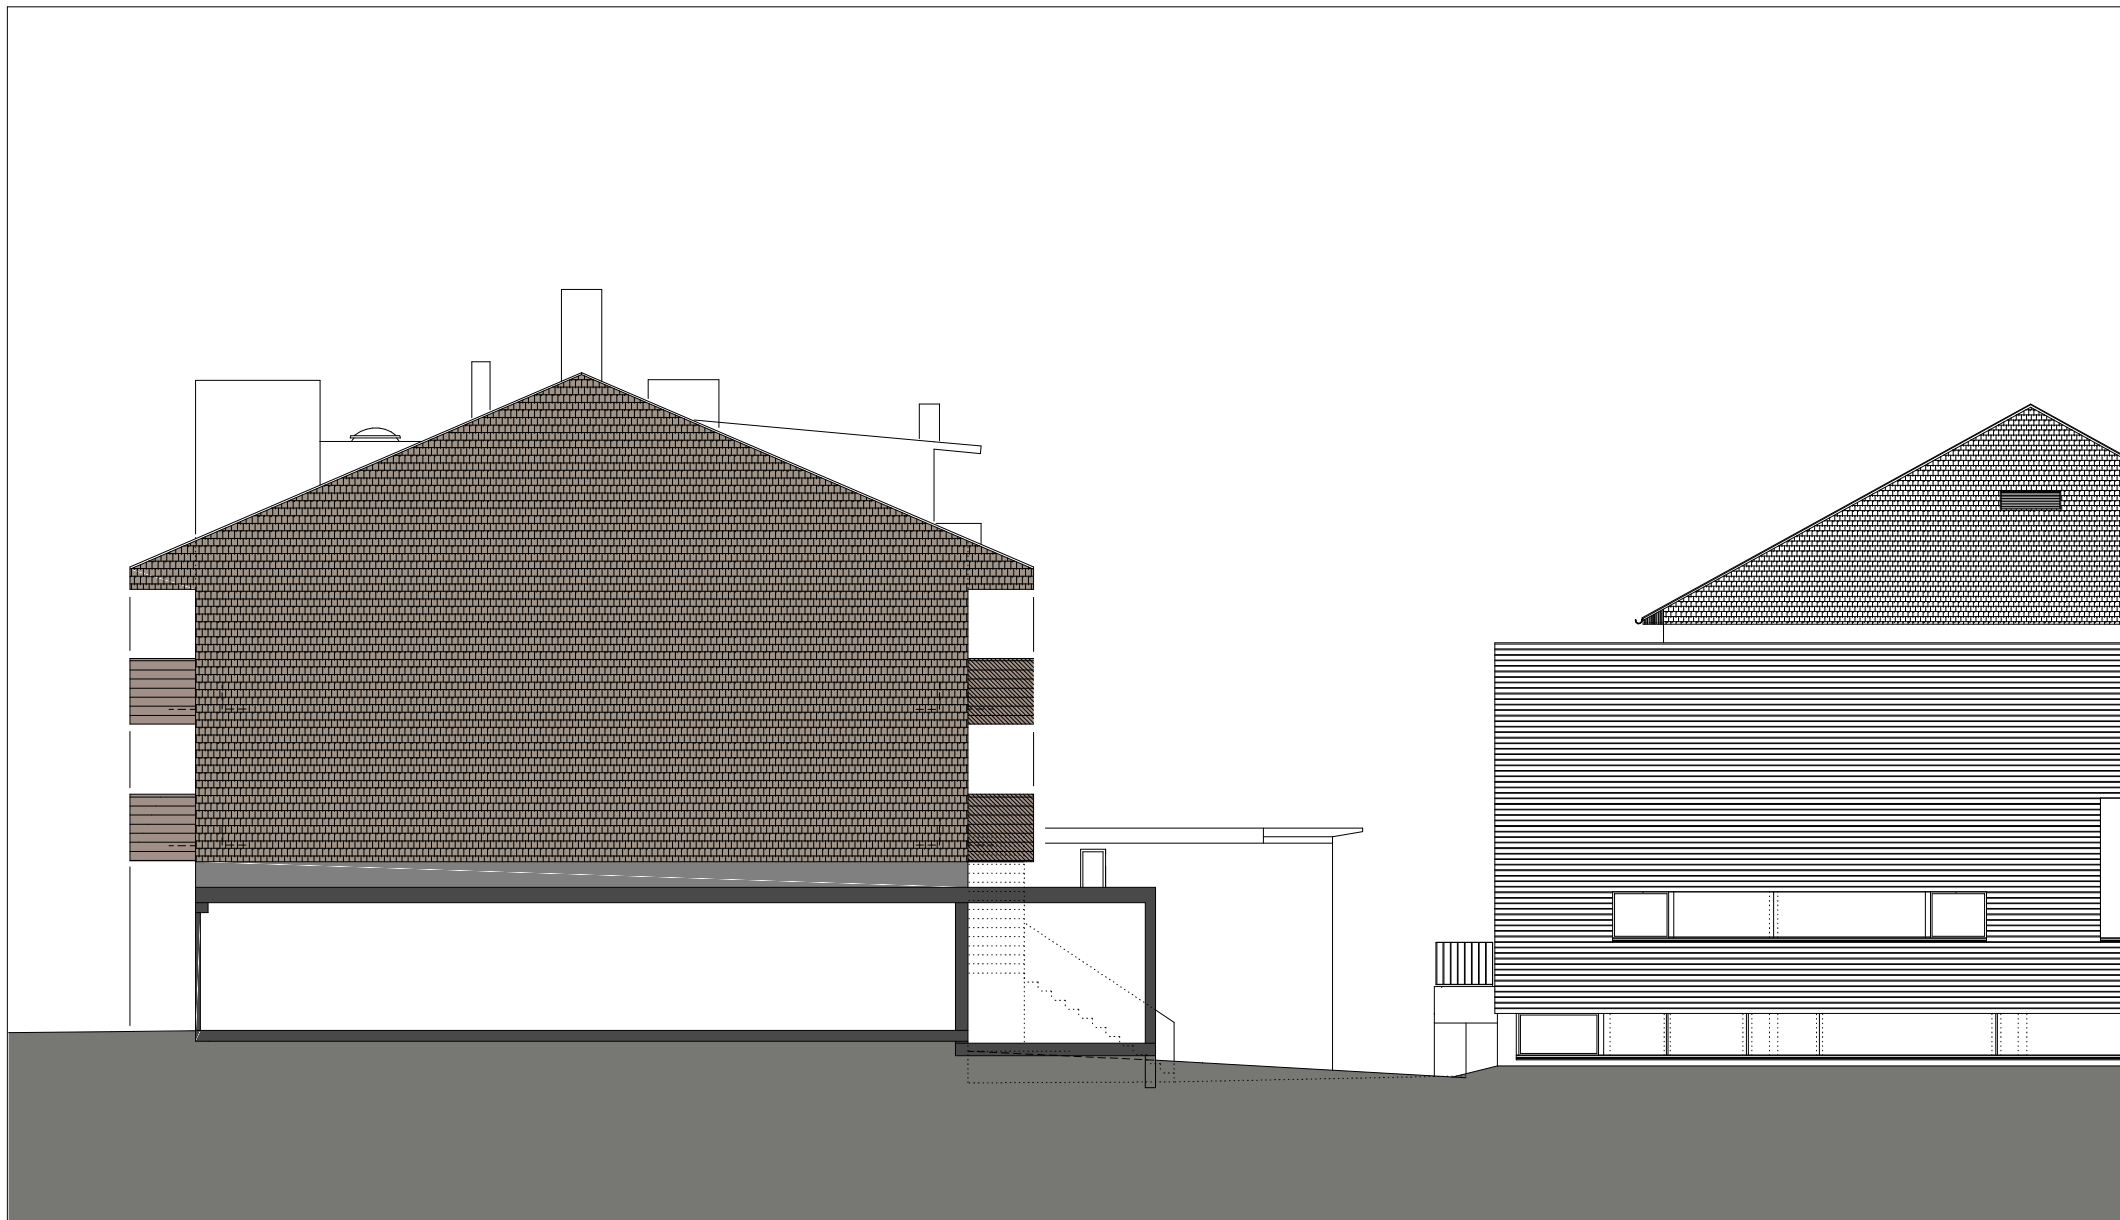

Architekten **Hermann Kaufmann ZT GmbH**

Sportplatzweg 5 A-6858 Schwarzach
T +43 (0)5572 58174 www.hermann-kaufmann.at
office@hermann-kaufmann.at



Plannummer CAD
2_veröffentlichungen hk IV / 0028

Projektnummer Archiv
09_02

Publikationsplan


M 1:150

Projekt

Planinhalt

SCHWANEN BIZAU - Umbau

ANSICHT WEST (+ Saal)

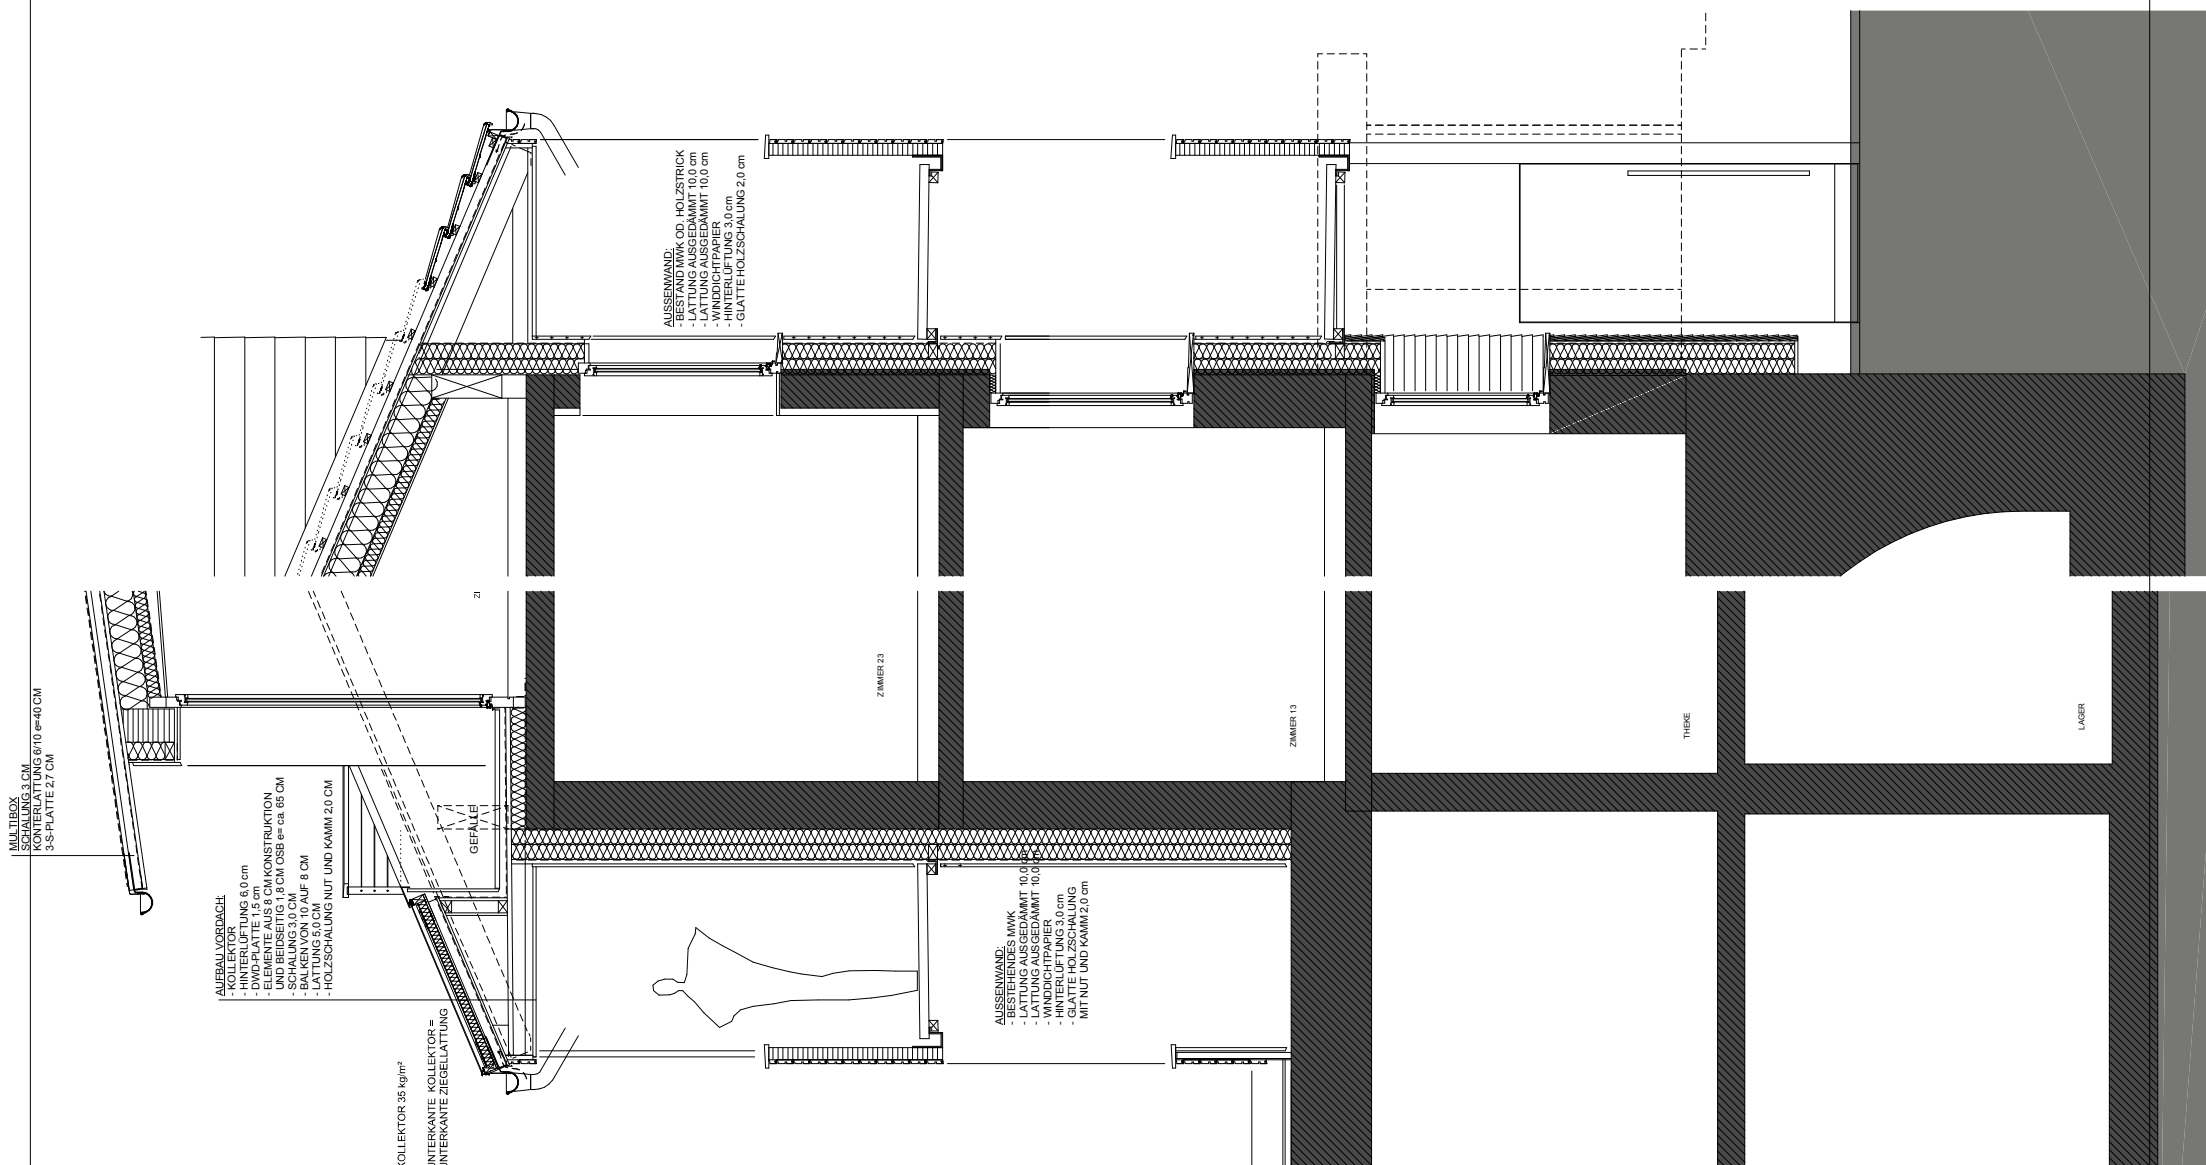

Architekten **Hermann Kaufmann ZT GmbH**

Sportplatzweg 5 A-6858 Schwarzach
T +43 (0)5572 58174 www.hermann-kaufmann.at
office@hermann-kaufmann.at



Plannummer CAD
2_veröffentlichungen hk IV / 0029

Projektnummer Archiv
09_02

Publikationsplan

M 1:50

Projekt

Planinhalt

SCHWANEN BIZAU - Umbau

Fassadenschnitt