



Architekten **Hermann Kaufmann ZT GmbH**

Sportplatzweg 5 A-6858 Schwarzach
T +43 (0)5572 58174 www.hermann-kaufmann.at
office@hermann-kaufmann.at



Publikationsplan
2_veröffentlichungen hk IV

Projektnummer Archiv
10_31

Plannummer CAD
1372


M 1:1000

Projekt

Planinhalt

AM KREUZ, BLUDENZ

LAGEPLAN

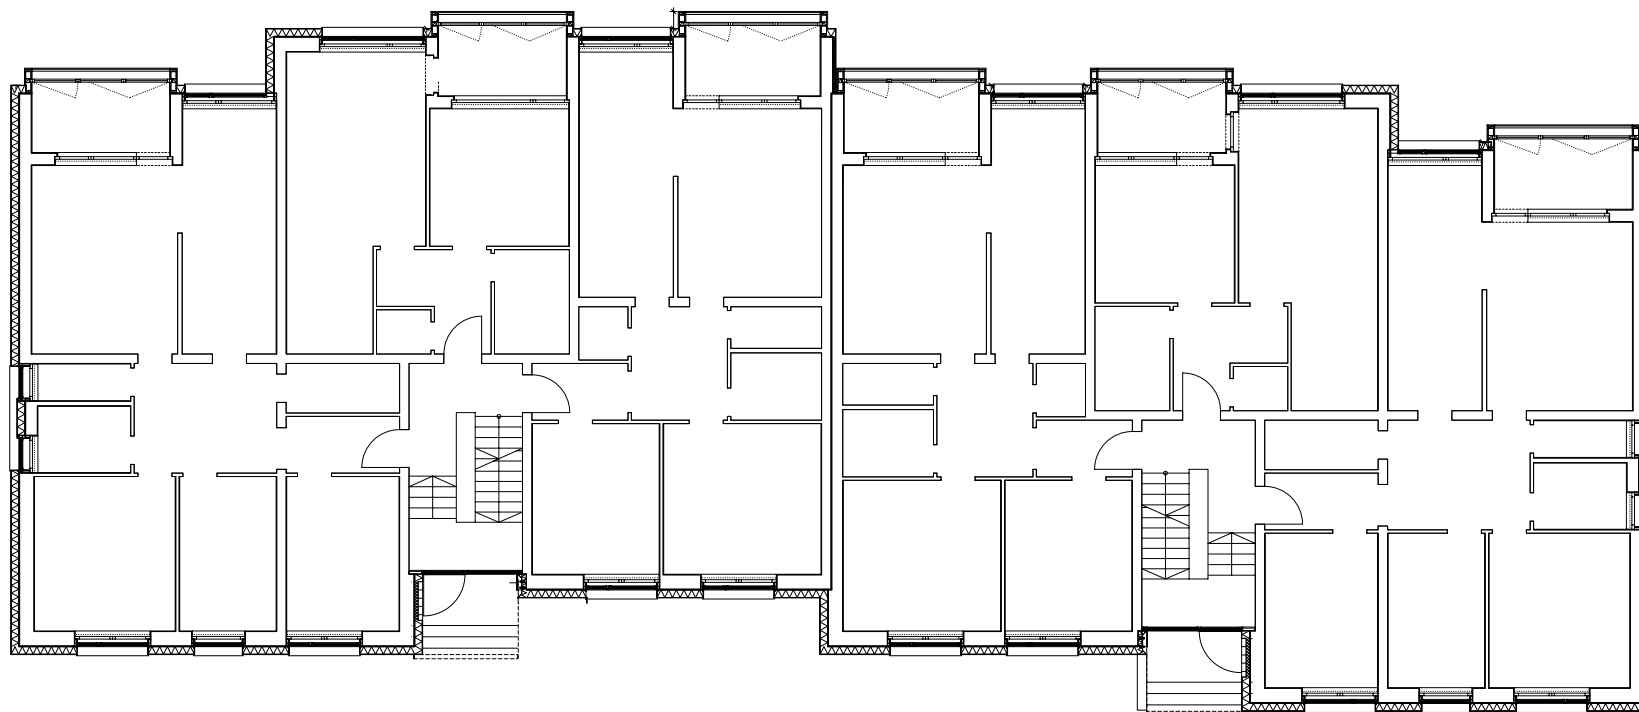

Architekten **Hermann Kaufmann ZT GmbH**

Sportplatzweg 5 A-6858 Schwarzach
 T +43 (0)5572 58174 www.hermann-kaufmann.at
office@hermann-kaufmann.at



Publikationsplan
 2_veröffentlichungen hk IV

Projektnummer Archiv
 10_31

Plannummer CAD
 1373


M 1:200

Projekt

AM KREUZ, BLUDENZ

Planinhalt

EG / 1. / 2. OG

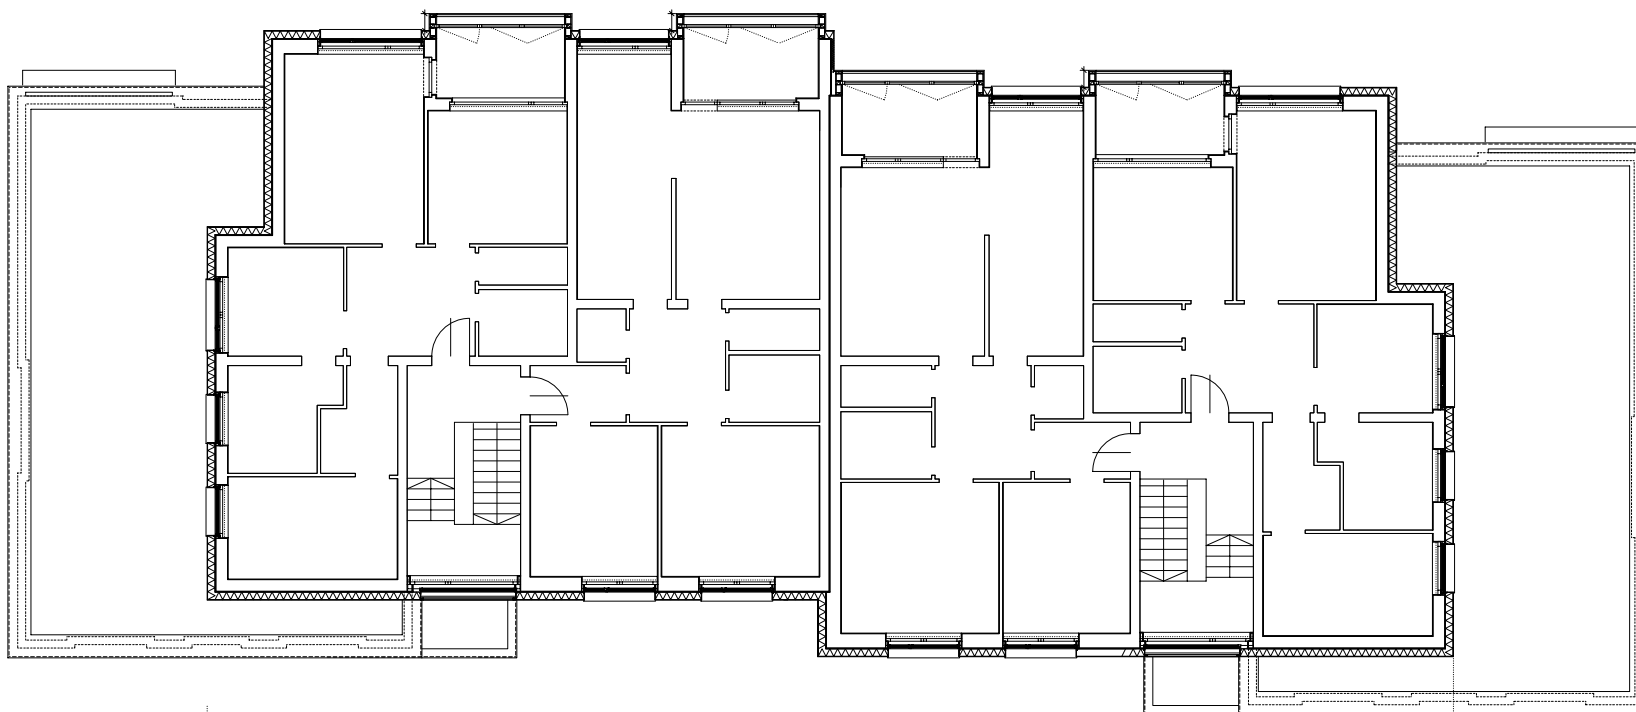

Architekten **Hermann Kaufmann ZT GmbH**

Sportplatzweg 5 A-6858 Schwarzach
T +43 (0)5572 58174 www.hermann-kaufmann.at
office@hermann-kaufmann.at



Publikationsplan
2_veröffentlichungen hk IV

Projektnummer Archiv
10_31

Plannummer CAD
1374


M 1:200

Projekt

Planinhalt

AM KREUZ, BLUDENZ

3. OG

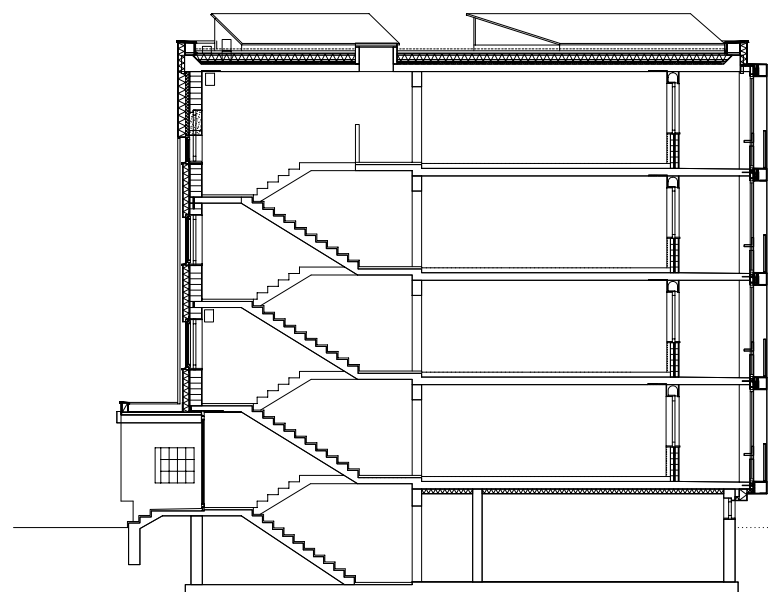

Architekten **Hermann Kaufmann ZT GmbH**

Sportplatzweg 5 A-6858 Schwarzach
T +43 (0)5572 58174 www.hermann-kaufmann.at
office@hermann-kaufmann.at



Publikationsplan
2_veröffentlichungen hk IV

Projektnummer Archiv
10_31

Plannummer CAD
1375

M 1:200

Projekt

Planinhalt

AM KREUZ, BLUDENZ

QUERSCHNITT