


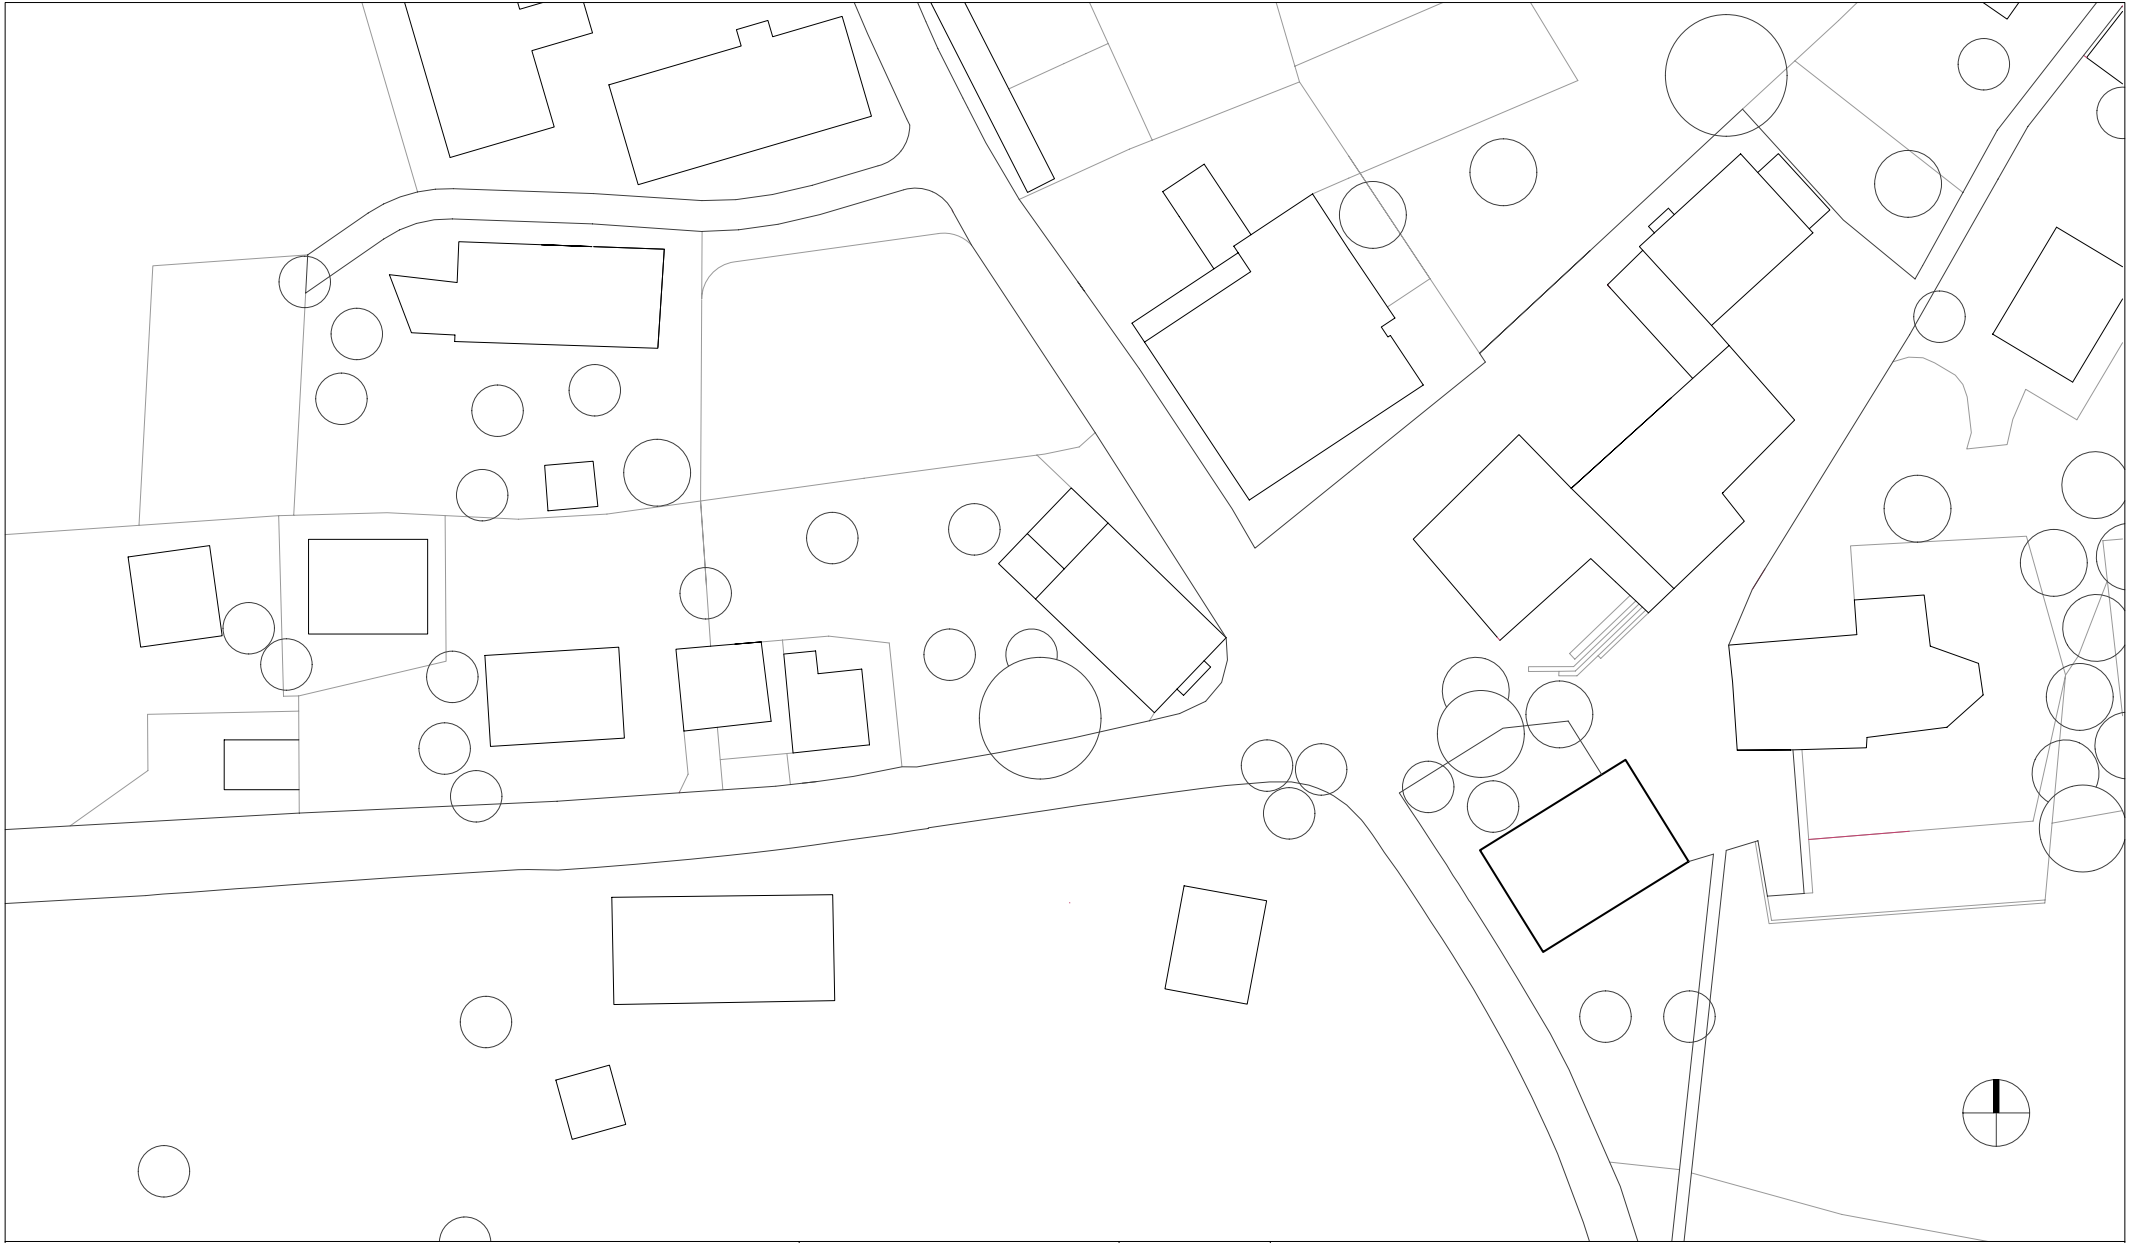

Architektengemeinschaft

Architekten Bernardo Bader ZT GmbH
Bechter Zaffignani Architekten ZT GmbH
Architekten Hermann Kaufmann ZT GmbH

Publikationsplan

2_veröffentlichungen hk V

Format

A4

Plannummer CAD

360

Projekt

PFARRHAUS KRUMBACH

Projektnummer / Archiv

11_12


Bearbeiter

jw

M 1:1000

Planinhalt

LAGEPLAN

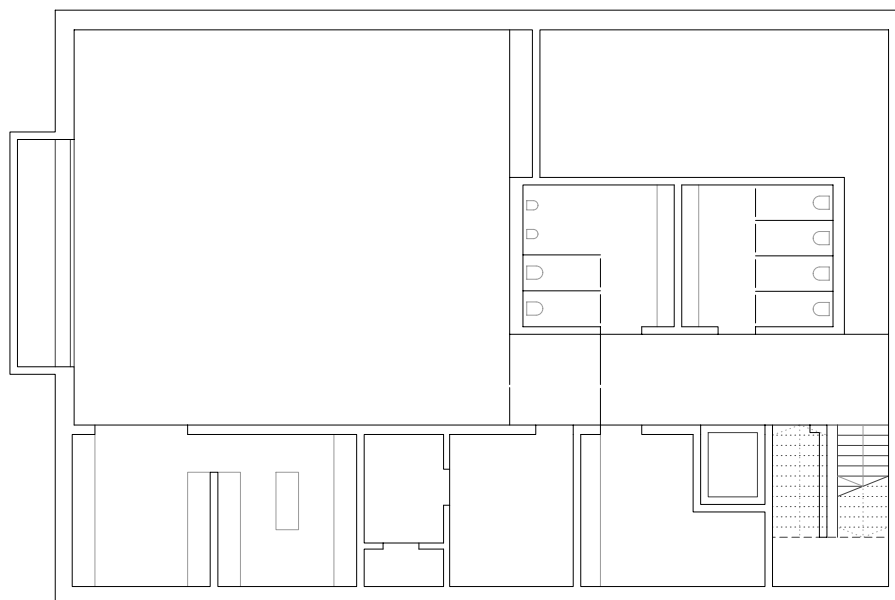

Architektengemeinschaft

Architekten Bernardo Bader ZT GmbH
 Bechter Zaffignani Architekten ZT GmbH
 Architekten Hermann Kaufmann ZT GmbH

Publikationsplan

2_veröffentlichungen hk V

Format

A4

Plannummer CAD

361

Projekt

PFARRHAUS KRUMBACH

Projektnummer / Archiv

11_12


Bearbeiter

jw

M 1:200

Planinhalt

UNTERGESCHOSS

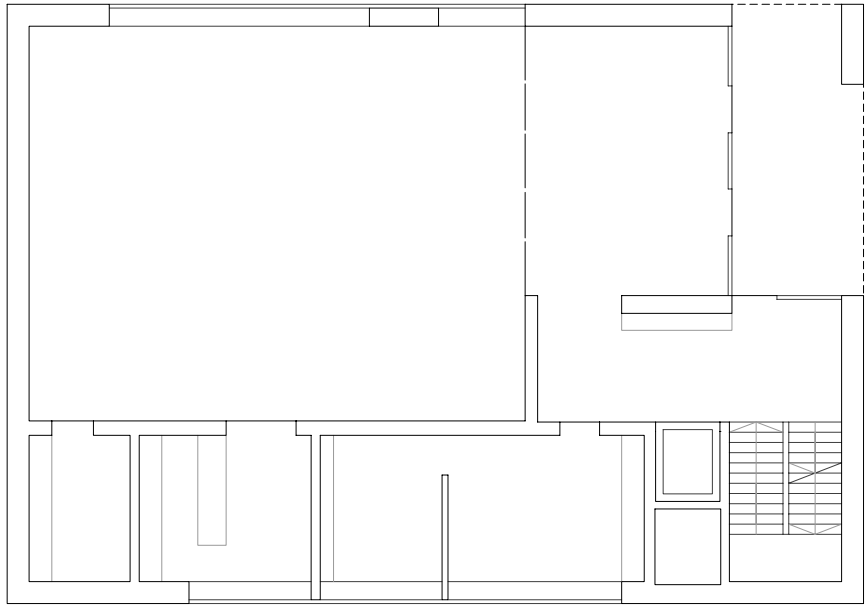

Architektengemeinschaft

Architekten Bernardo Bader ZT GmbH
Bechter Zaffignani Architekten ZT GmbH
Architekten Hermann Kaufmann ZT GmbH

Publikationsplan

2_veröffentlichungen hk V

Format

A4

Plannummer CAD

362

Projekt

PFARRHAUS KRUMBACH

Projektnummer / Archiv

11_12


Bearbeiter

jw

M 1:200

Planinhalt

ERDGESCHOSS

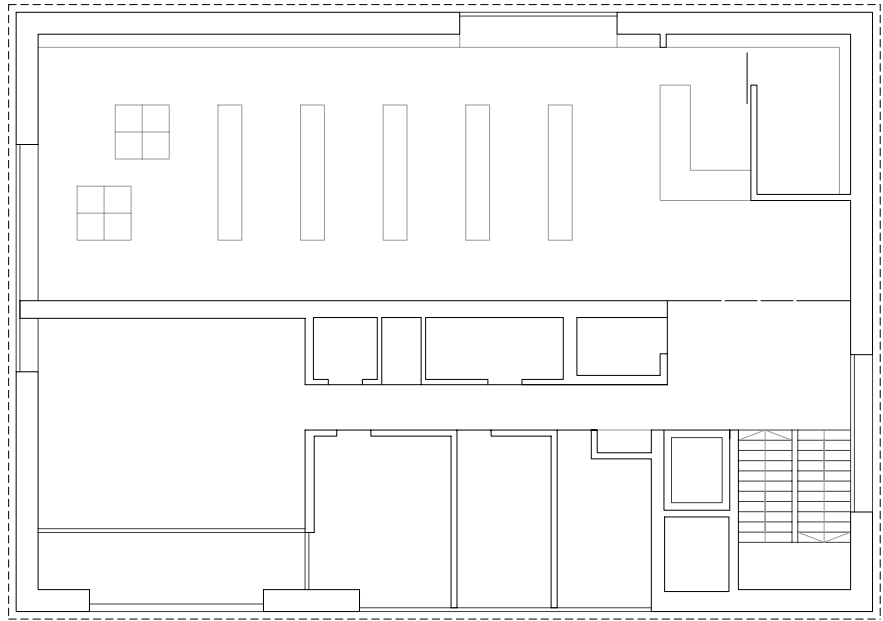

Architektengemeinschaft

Architekten Bernardo Bader ZT GmbH
Bechter Zaffignani Architekten ZT GmbH
Architekten Hermann Kaufmann ZT GmbH

Publikationsplan

2_veröffentlichungen hk V

Format

A4

Plannummer CAD

363

Projekt

PFARRHAUS KRUMBACH

Projektnummer / Archiv

11_12


Bearbeiter

jw

M 1:200

Planinhalt

DACHGESCHOSS

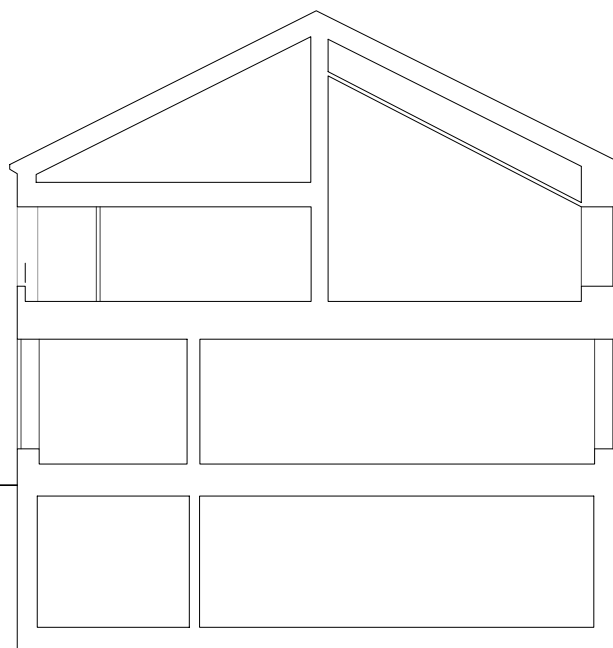

Architektengemeinschaft

Architekten Bernardo Bader ZT GmbH
Bechter Zaffignani Architekten ZT GmbH
Architekten Hermann Kaufmann ZT GmbH

Publikationsplan

2_veröffentlichungen hk V

Format

A4

Plannummer CAD

365

Projekt

PFARRHAUS KRUMBACH

Projektnummer / Archiv

11_12


Bearbeiter

jw

M 1:200

Planinhalt

QUERSCHNITT

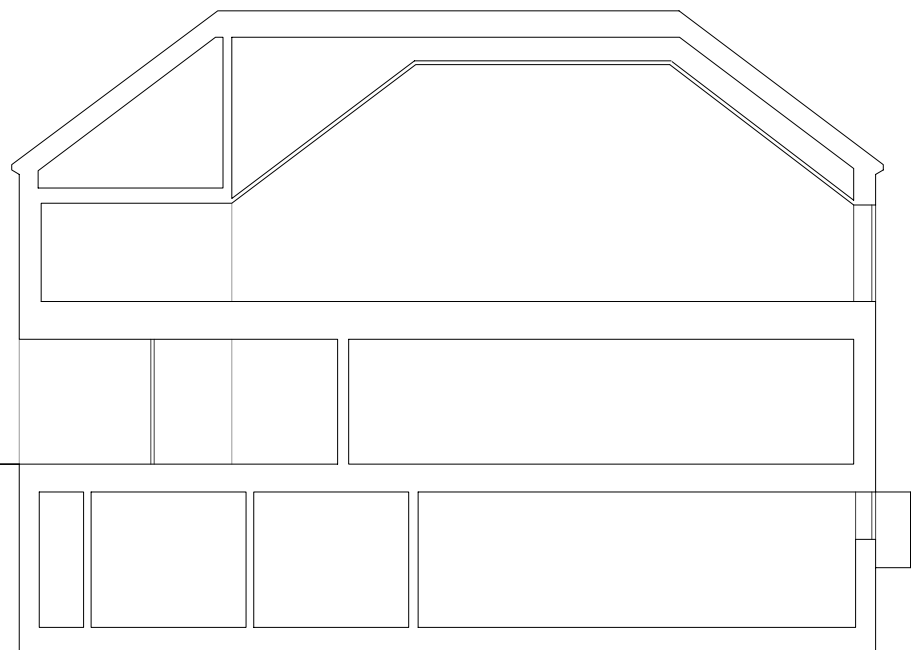

Architektengemeinschaft

Architekten Bernardo Bader ZT GmbH
Bechter Zaffignani Architekten ZT GmbH
Architekten Hermann Kaufmann ZT GmbH

Publikationsplan

2_veröffentlichungen hk V

Format

A4

Plannummer CAD

364

Projekt

PFARRHAUS KRUMBACH

Projektnummer / Archiv

11_12

Bearbeiter

jw

M 1:200

Planinhalt

LÄNGSSCHNITT