




Architekten **Hermann Kaufmann ZT GmbH**

Sportplatzweg 5 A-6858 Schwarzach
T +43 (0)5572 58174 www.hermann-kaufmann.at
office@hermann-kaufmann.at

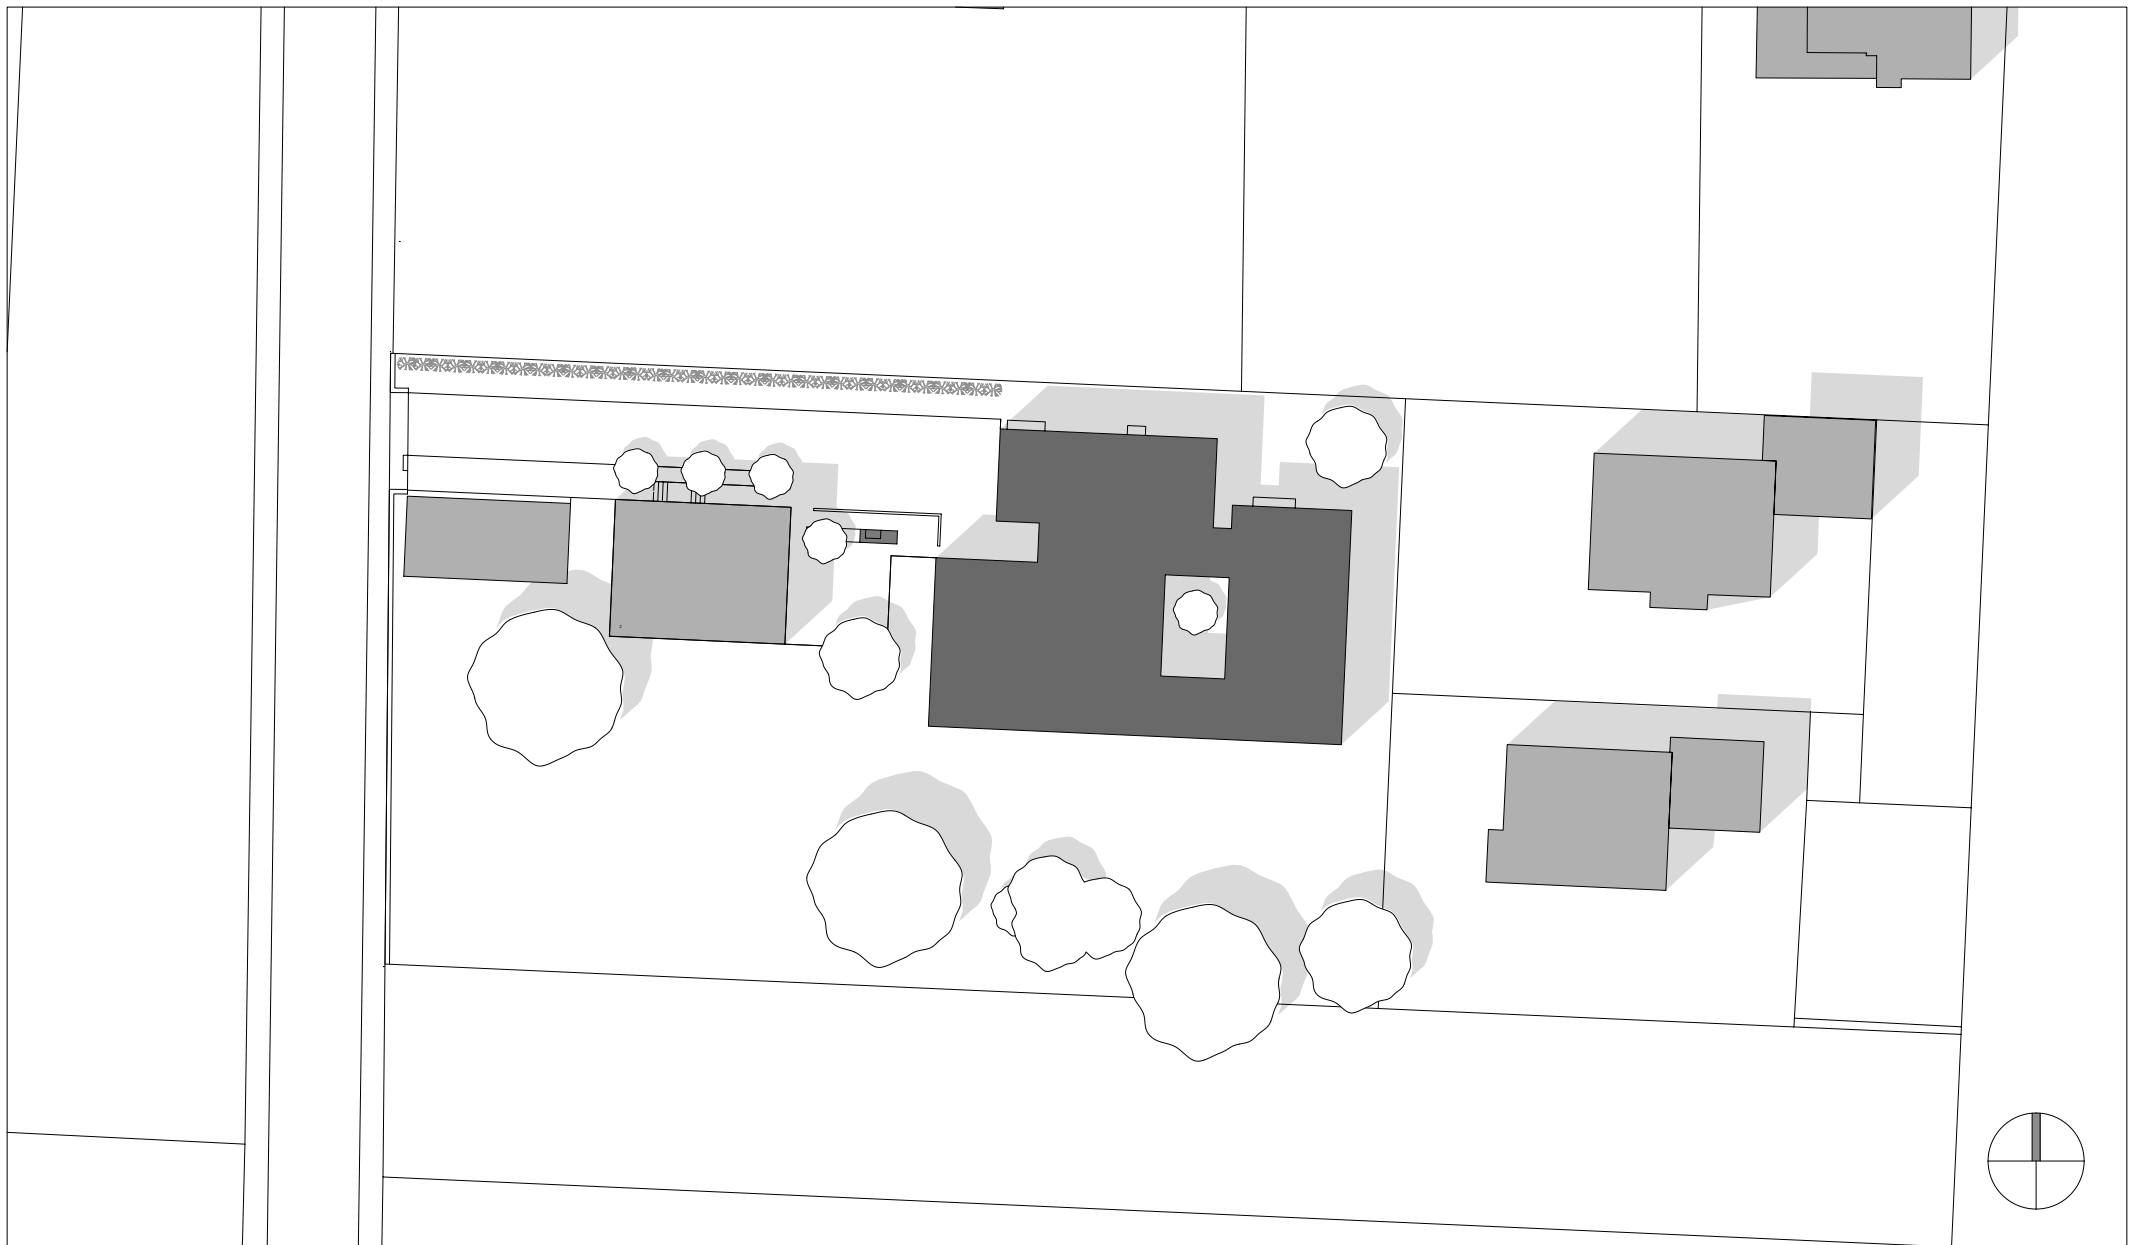

Publikationsplan
2_veröffentlichungen hk IV

Projektnummer Archiv
12_35

Plannummer CAD
1115


M 1:500

Projekt

Planinhalt

SENIORENOASE WEISSENHORN

LAGEPLAN

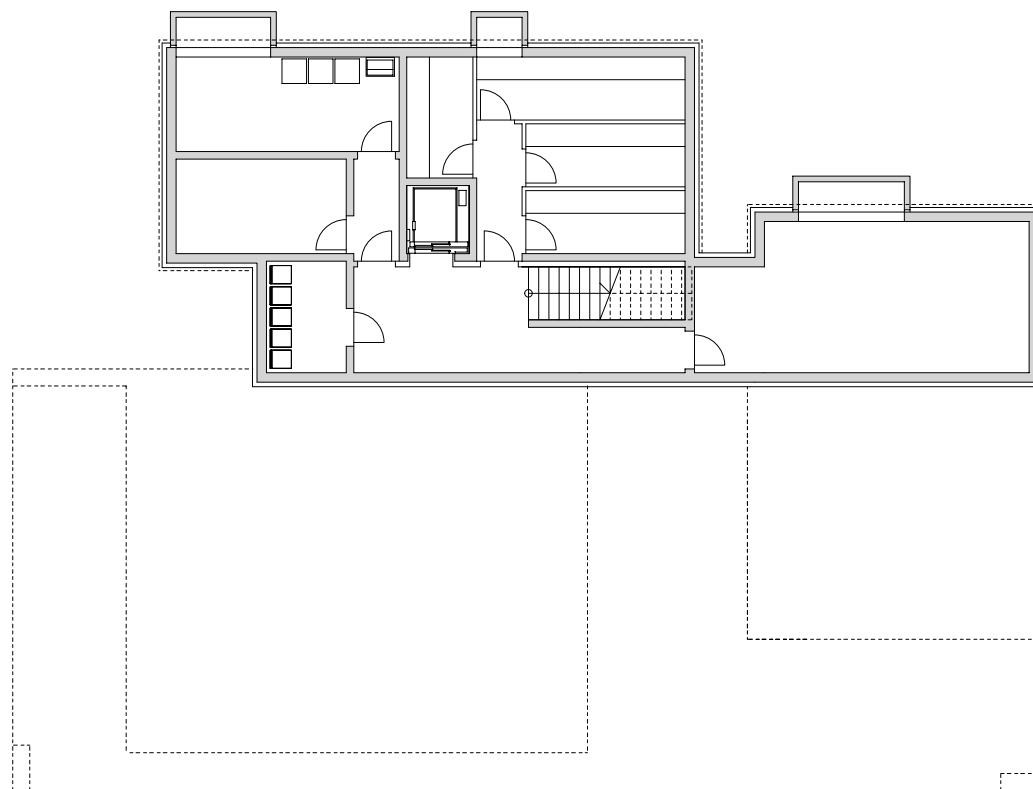

Architekten **Hermann Kaufmann ZT GmbH**

Sportplatzweg 5 A-6858 Schwarzach
T +43 (0)5572 58174 www.hermann-kaufmann.at
office@hermann-kaufmann.at



Publikationsplan
2_veröffentlichungen hk IV

Projektnummer Archiv
12_35

Plannummer CAD
1118


M 1:200

Projekt

SENIORENOASE WEISSENHORN

Planinhalt

UNTERGESCHOSS

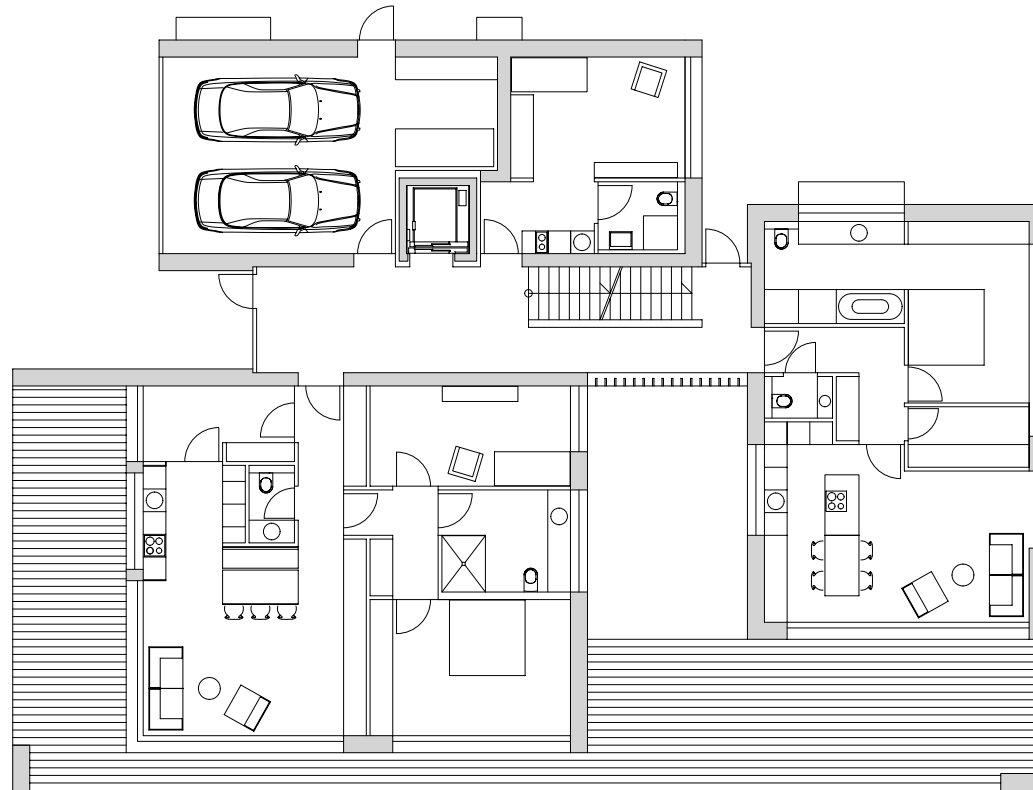

Architekten **Hermann Kaufmann ZT GmbH**

Sportplatzweg 5 A-6858 Schwarzach
T +43 (0)5572 58174 www.hermann-kaufmann.at
office@hermann-kaufmann.at



Publikationsplan
2_veröffentlichungen hk IV

Projektnummer Archiv
12_35

Plannummer CAD
1116


M 1:200

Projekt

SENIORENOASE WEISSENHORN

Planinhalt

ERDGESCHOSS

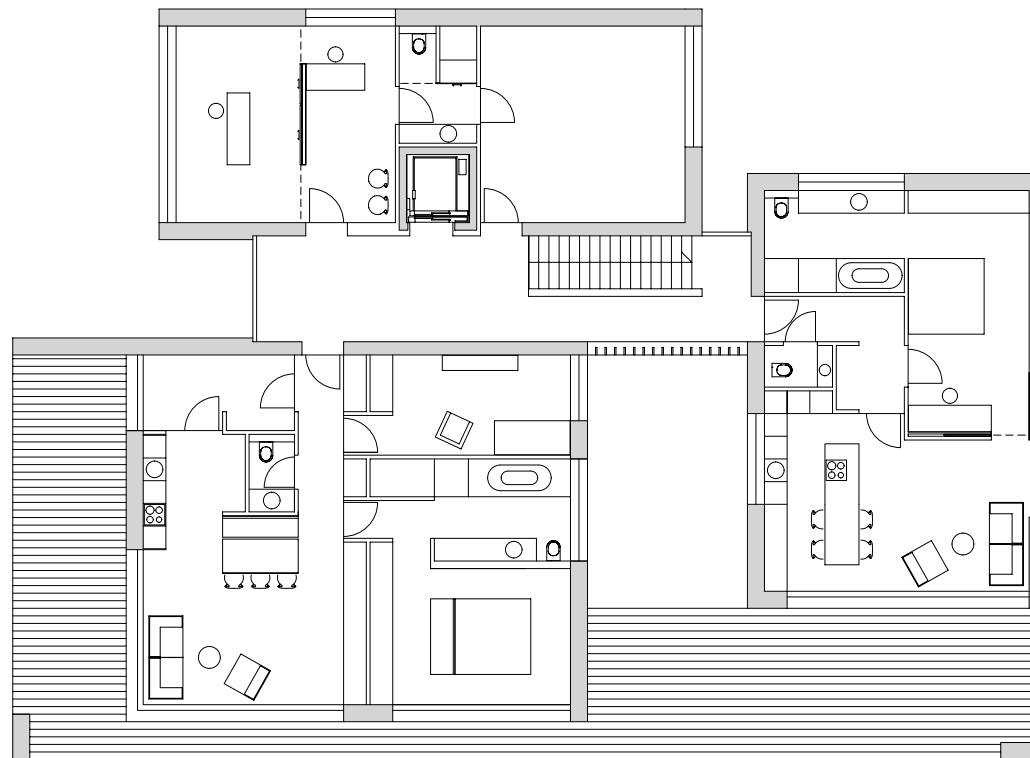

Architekten **Hermann Kaufmann ZT GmbH**

Sportplatzweg 5 A-6858 Schwarzach
T +43 (0)5572 58174 www.hermann-kaufmann.at
office@hermann-kaufmann.at



Publikationsplan
2_veröffentlichungen hk IV

Projektnummer Archiv
12_35

Plannummer CAD
1117


M 1:200

Projekt

SENIORENOASE WEISSENHORN

Planinhalt

OBERGESCHOSS

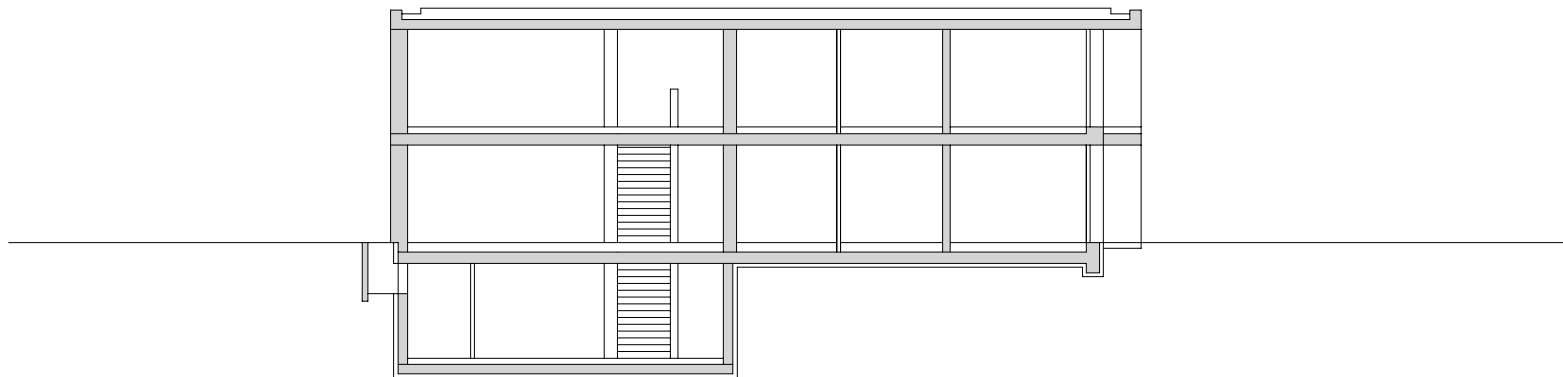

Architekten **Hermann Kaufmann ZT GmbH**

Sportplatzweg 5 A-6858 Schwarzach
T +43 (0)5572 58174 www.hermann-kaufmann.at
office@hermann-kaufmann.at



Publikationsplan
2_veröffentlichungen hk IV

Projektnummer Archiv
12_35

Plannummer CAD
1119


M 1:200

Projekt

SENIORENOASE WEISSENHORN

Planinhalt

QUERSCHNITT

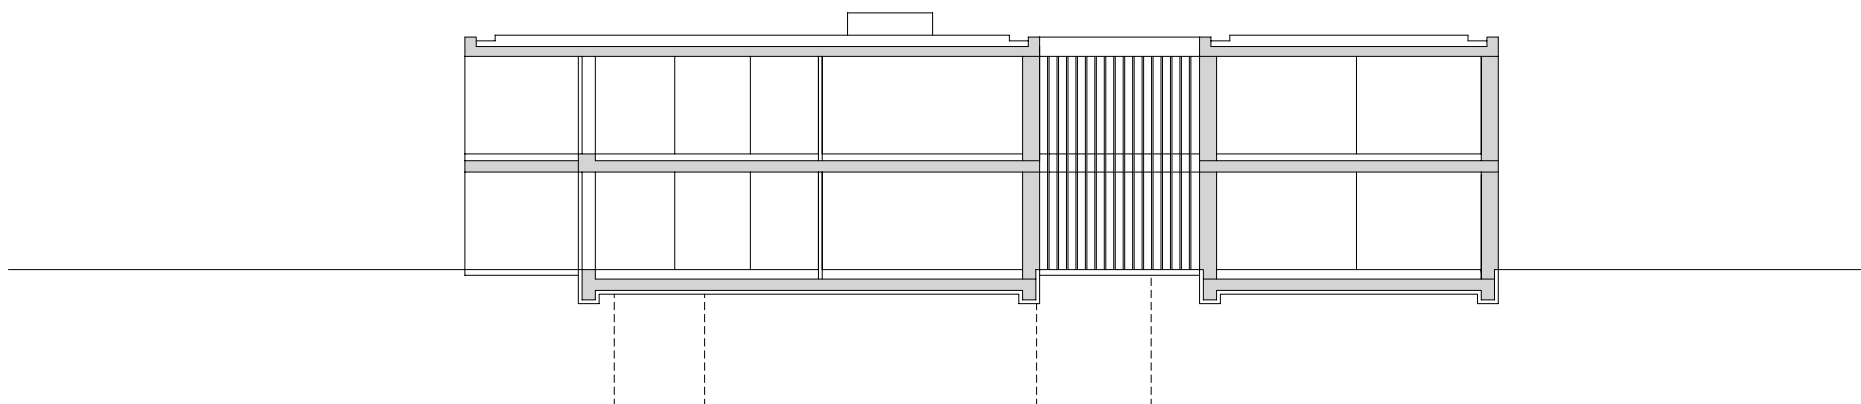

Architekten **Hermann Kaufmann ZT GmbH**

Sportplatzweg 5 A-6858 Schwarzach
T +43 (0)5572 58174 www.hermann-kaufmann.at
office@hermann-kaufmann.at



Publikationsplan
2_veröffentlichungen hk IV

Projektnummer Archiv
12_35

Plannummer CAD
1120


M 1:200

Projekt

SENIORENOASE WEISSENHORN

Planinhalt

LÄNGSSCHNITT

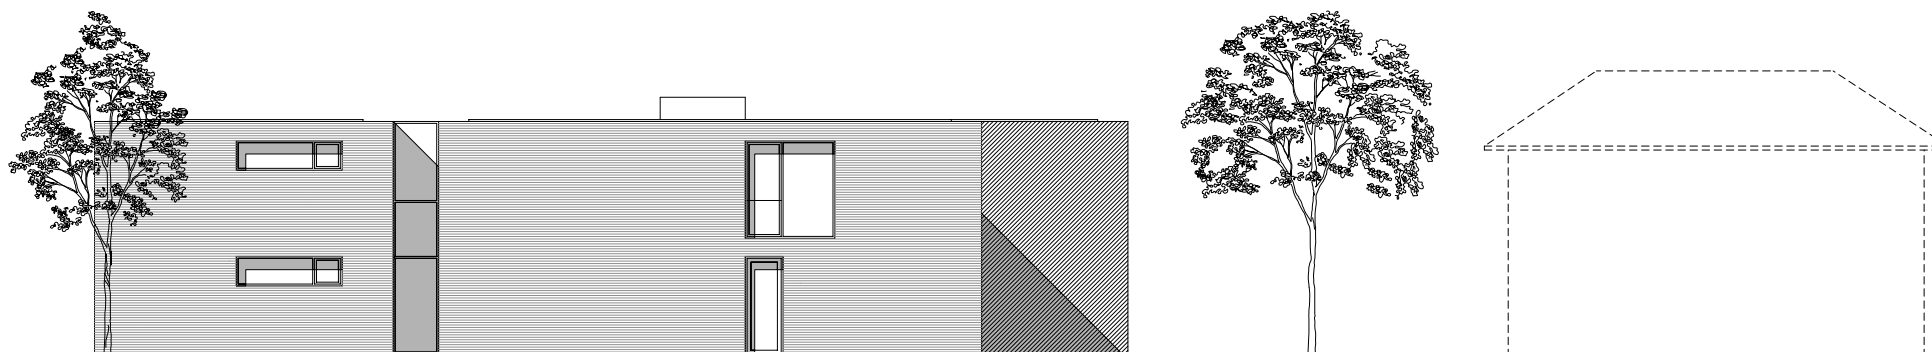

Architekten **Hermann Kaufmann ZT GmbH**

Sportplatzweg 5 A-6858 Schwarzach
T +43 (0)5572 58174 www.hermann-kaufmann.at
office@hermann-kaufmann.at



Publikationsplan
2_veröffentlichungen hk IV

Projektnummer Archiv
12_35

Plannummer CAD
1121

M 1:200

Projekt

SENIORENOASE WEISSENHORN

Planinhalt

ANSICHT NORD



Architekten **Hermann Kaufmann ZT GmbH**

Sportplatzweg 5 A-6858 Schwarzach
T +43 (0)5572 58174 www.hermann-kaufmann.at
office@hermann-kaufmann.at



Publikationsplan
2_veröffentlichungen hk IV

Projektnummer Archiv
12_35

Plannummer CAD
1122


M 1:200

Projekt

SENIORENOASE WEISSENHORN

Planinhalt

ANSICHT OST

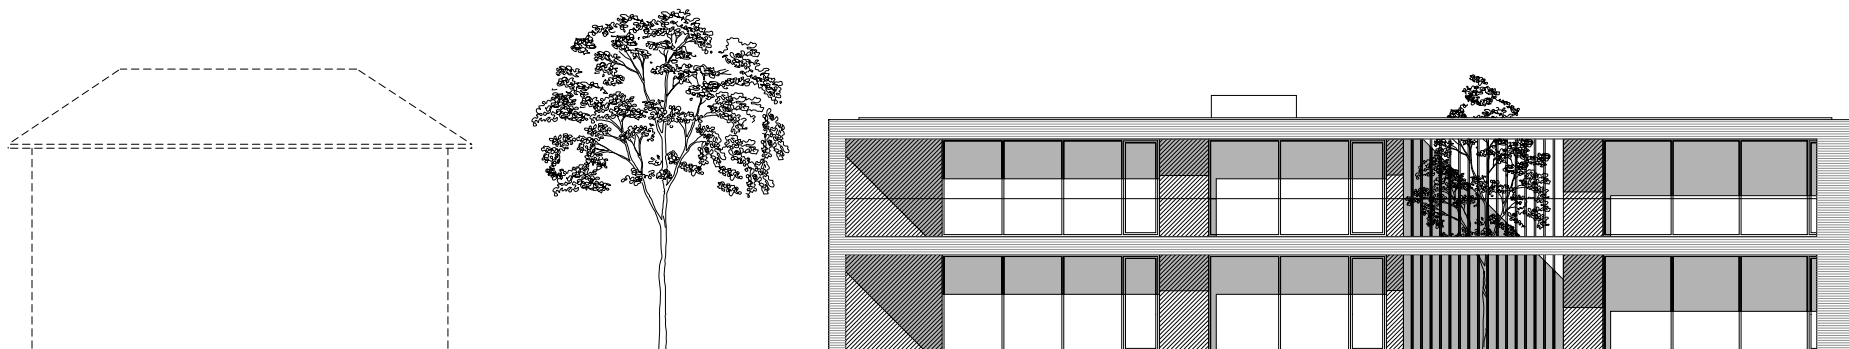

Architekten **Hermann Kaufmann ZT GmbH**

Sportplatzweg 5 A-6858 Schwarzach
T +43 (0)5572 58174 www.hermann-kaufmann.at
office@hermann-kaufmann.at



Publikationsplan
2_veröffentlichungen hk IV

Projektnummer Archiv
12_35

Plannummer CAD
1123


M 1:200

Projekt

SENIORENOASE WEISSENHORN

Planinhalt

ANSICHT SÜD

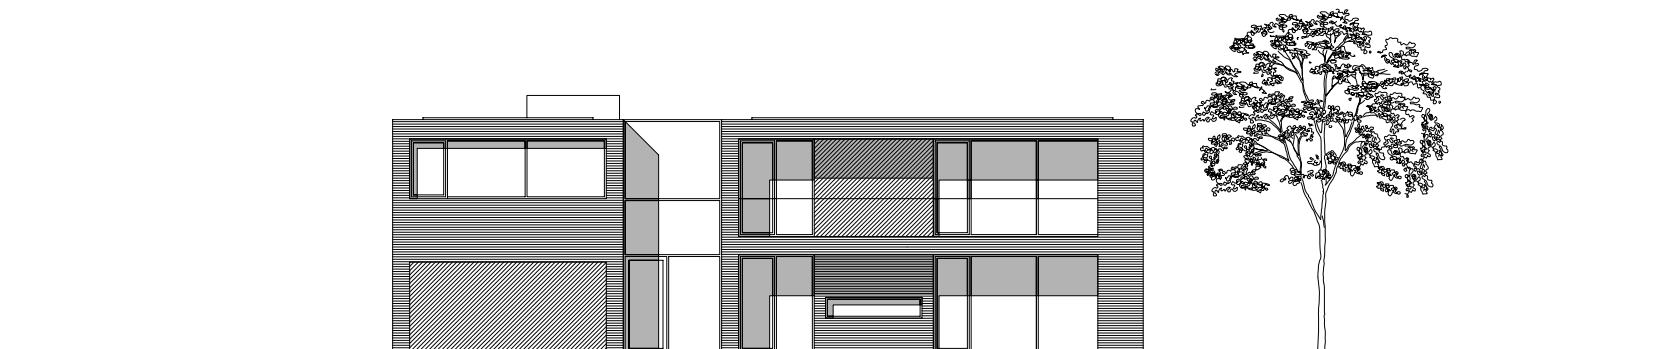

Architekten **Hermann Kaufmann ZT GmbH**

Sportplatzweg 5 A-6858 Schwarzach
 T +43 (0)5572 58174 www.hermann-kaufmann.at
office@hermann-kaufmann.at



Publikationsplan
 2_veröffentlichungen hk IV

Projektnummer Archiv
 12_35

Plannummer CAD
 1124

M 1:200

Projekt

SENIORENOASE WEISSENHORN

Planinhalt

ANSICHT WEST