



Architekten **Hermann Kaufmann ZT GmbH**

Sportplatzweg 5 A-6858 Schwarzach
T +43 (0)5572 58174 www.hermann-kaufmann.at
office@hermann-kaufmann.at



Publikationsplan
2_veröffentlichungen hk IV

Format
A4

Plannummer CAD
1170

Projekt

BERGSTATION NEBELHORNBAHN


Projektnummer
13_09

Bearbeiter
jw

M 1:500

Planinhalt

LAGEPLAN

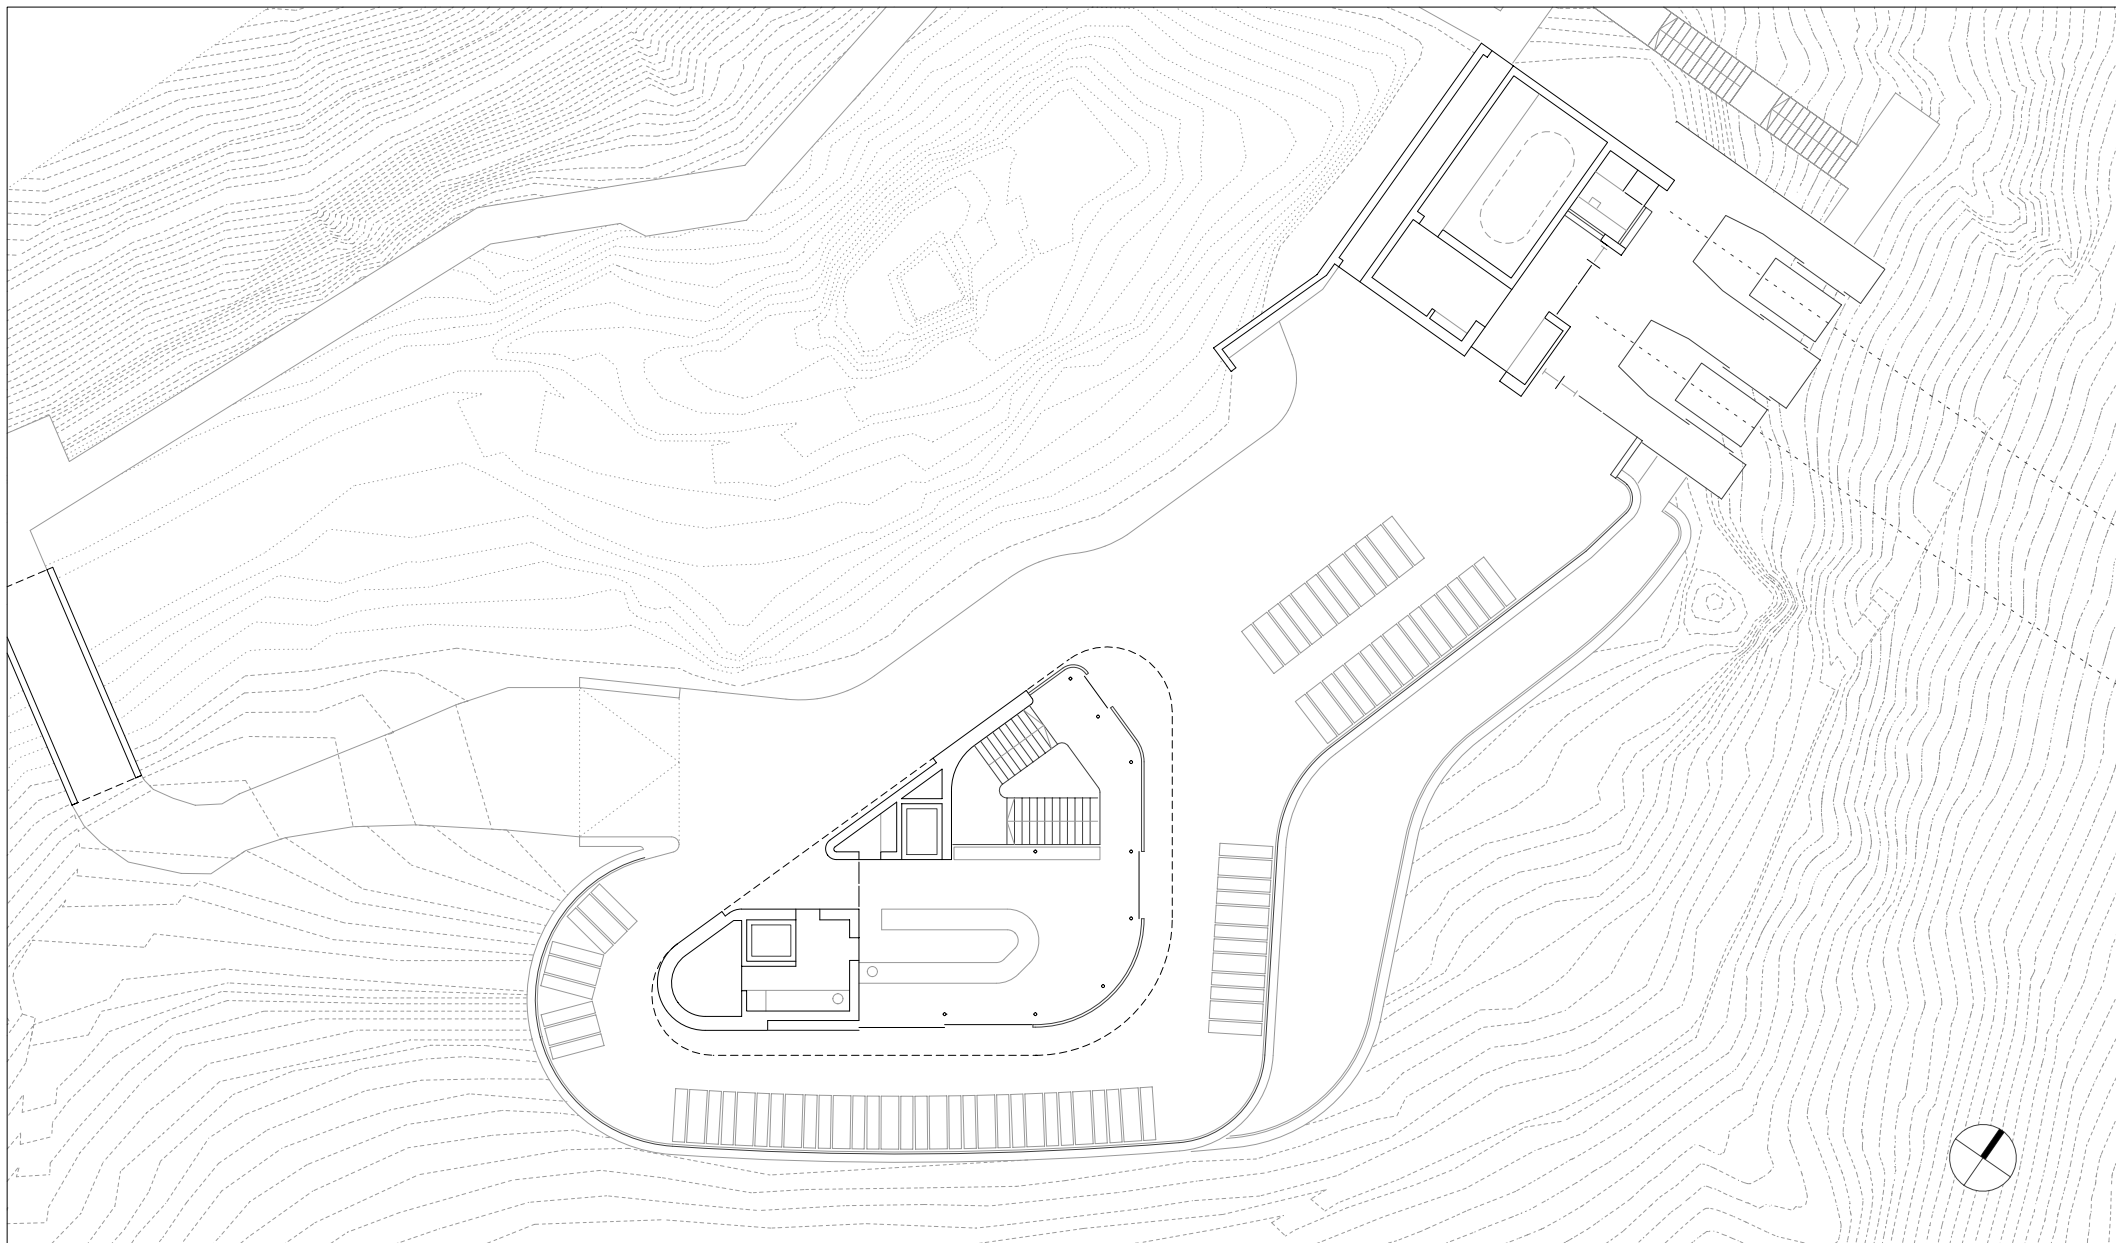

Architekten **Hermann Kaufmann ZT GmbH**

Sportplatzweg 5 A-6858 Schwarzach
T +43 (0)5572 58174 www.hermann-kaufmann.at
office@hermann-kaufmann.at



Publikationsplan

2_veröffentlichungen hk IV

Format

A4

Plannummer CAD

1171

Projekt

BERGSTATION NEBELHORNBAHN

Projektnummer

13_09


Bearbeiter

jw

M 1:300

Planinhalt

ERDGESCHOSS

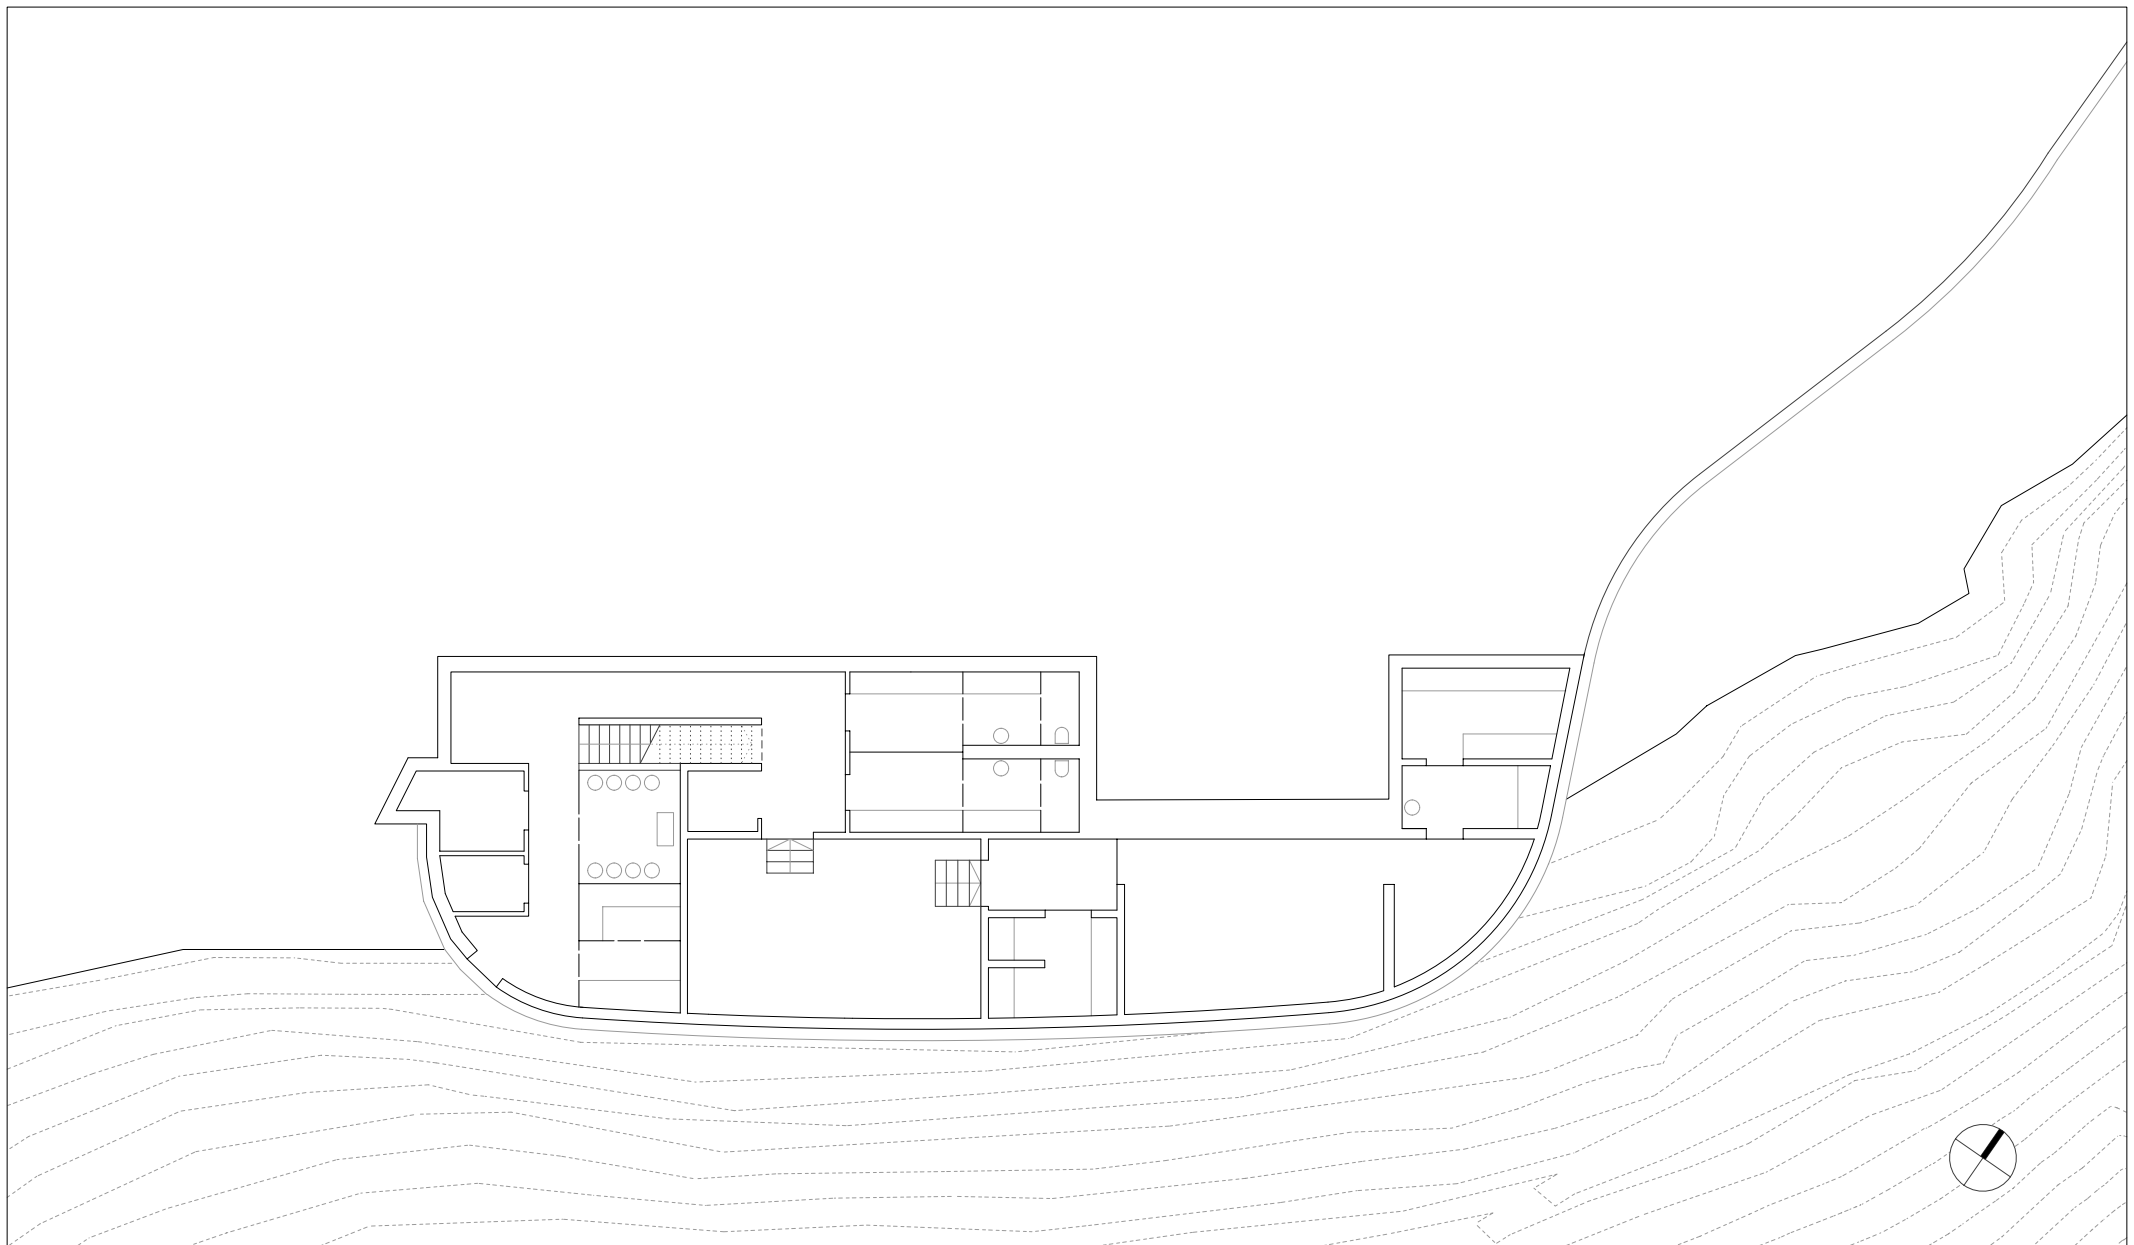

Architekten **Hermann Kaufmann ZT GmbH**

Sportplatzweg 5 A-6858 Schwarzach
T +43 (0)5572 58174 www.hermann-kaufmann.at
office@hermann-kaufmann.at



Publikationsplan

2_veröffentlichungen hk IV

Format

A4

Plannummer CAD

1174

Projekt

BERGSTATION NEBELHORNBahn

Projektnummer

13_09


Bearbeiter

jw

M 1:200

Planinhalt

UNTERGESCHOSS 2

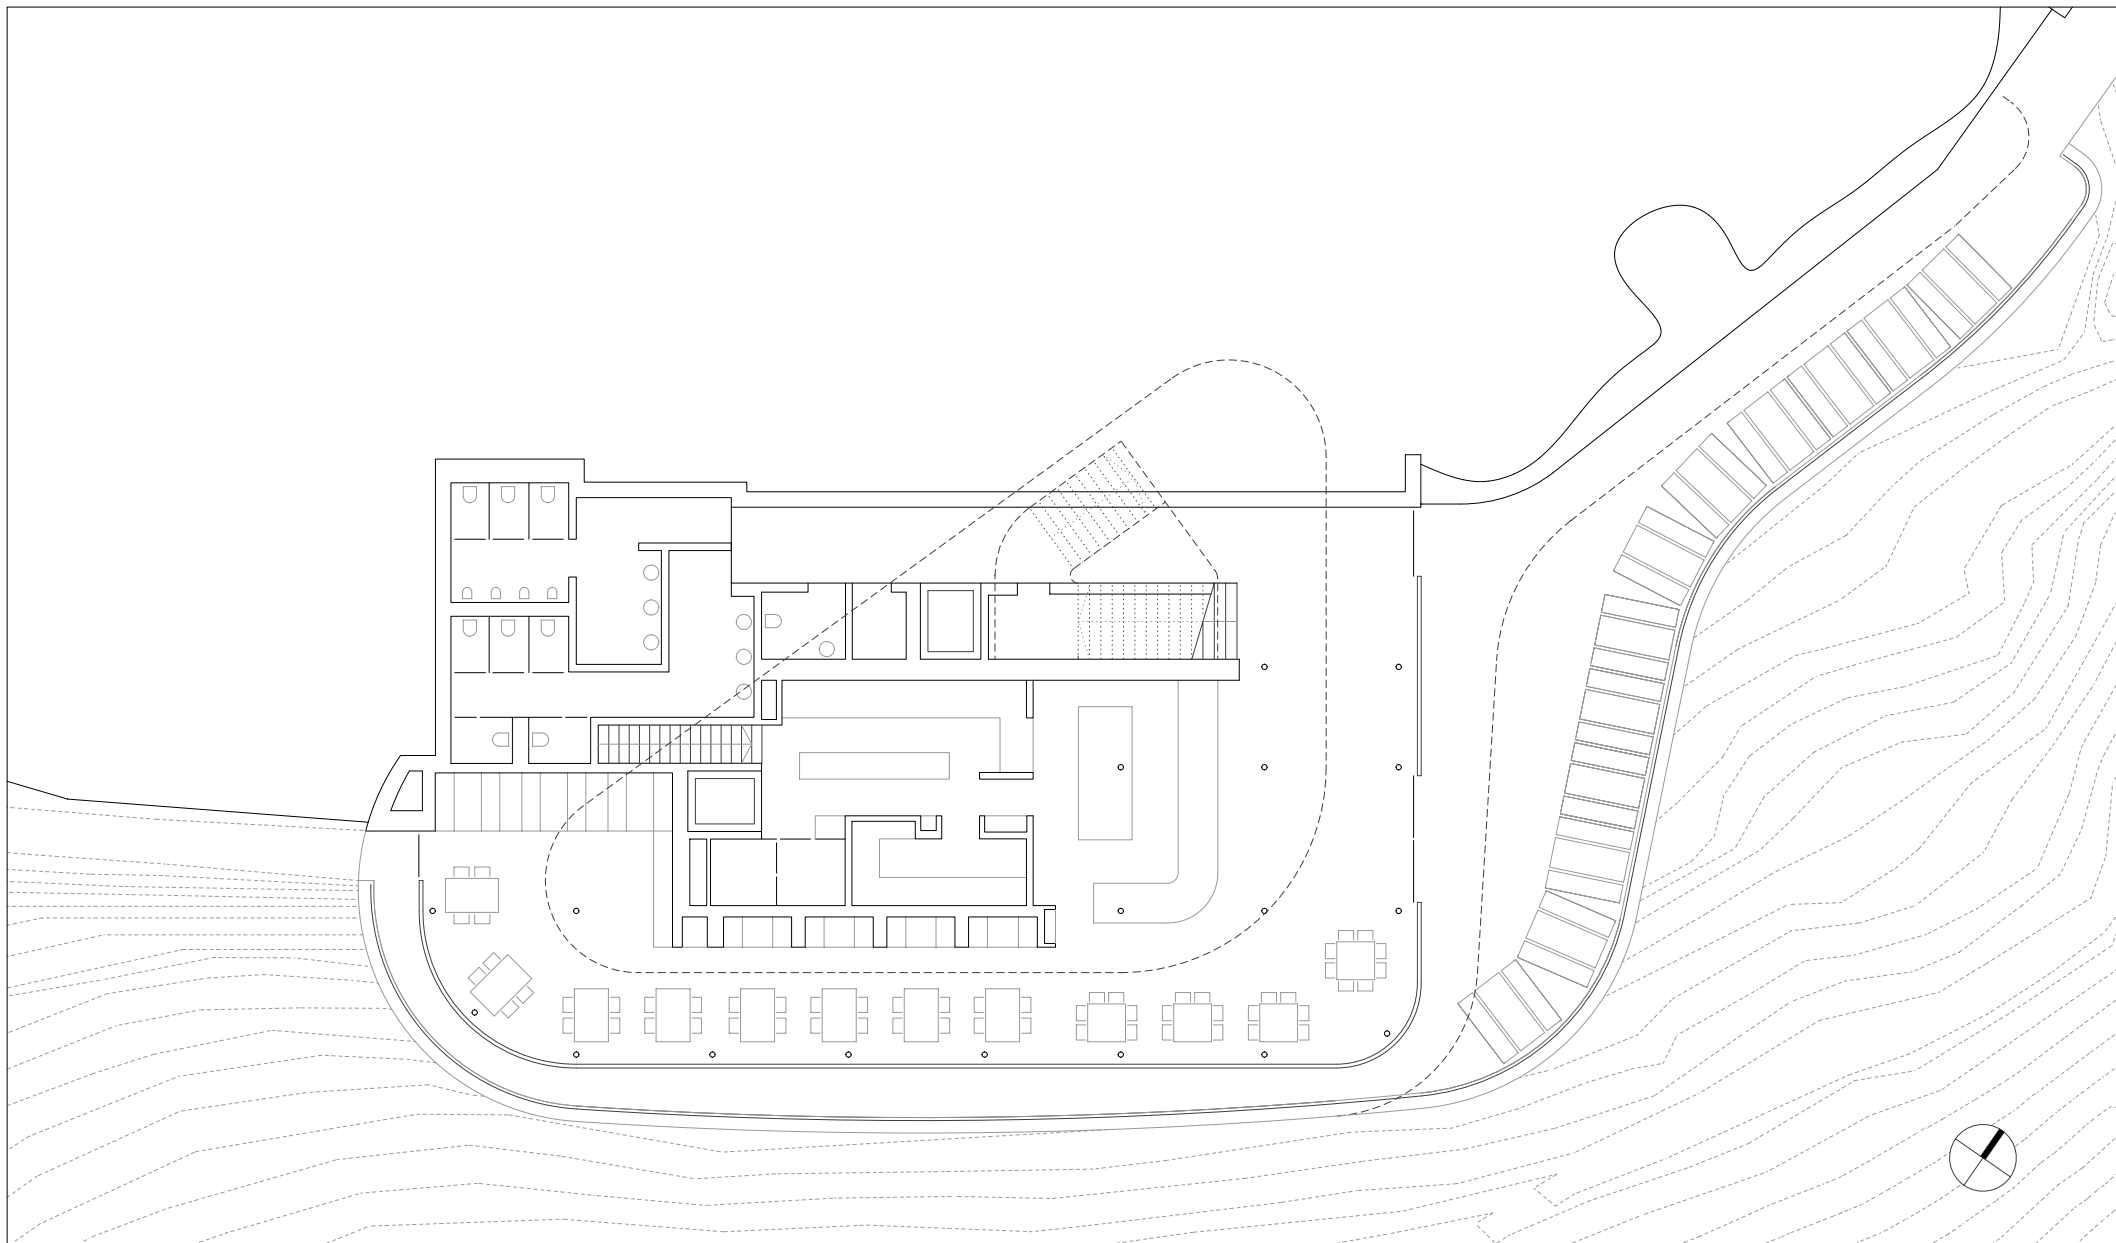

Architekten **Hermann Kaufmann ZT GmbH**

Sportplatzweg 5 A-6858 Schwarzach
T +43 (0)5572 58174 www.hermann-kaufmann.at
office@hermann-kaufmann.at



Publikationsplan

2_veröffentlichungen hk IV

Format

A4

Plannummer CAD

1173

Projekt

BERGSTATION NEBELHORNBAHN

Projektnummer

13_09


Bearbeiter

jw

M 1:200

Planinhalt

UNTERGESCHOSS 1

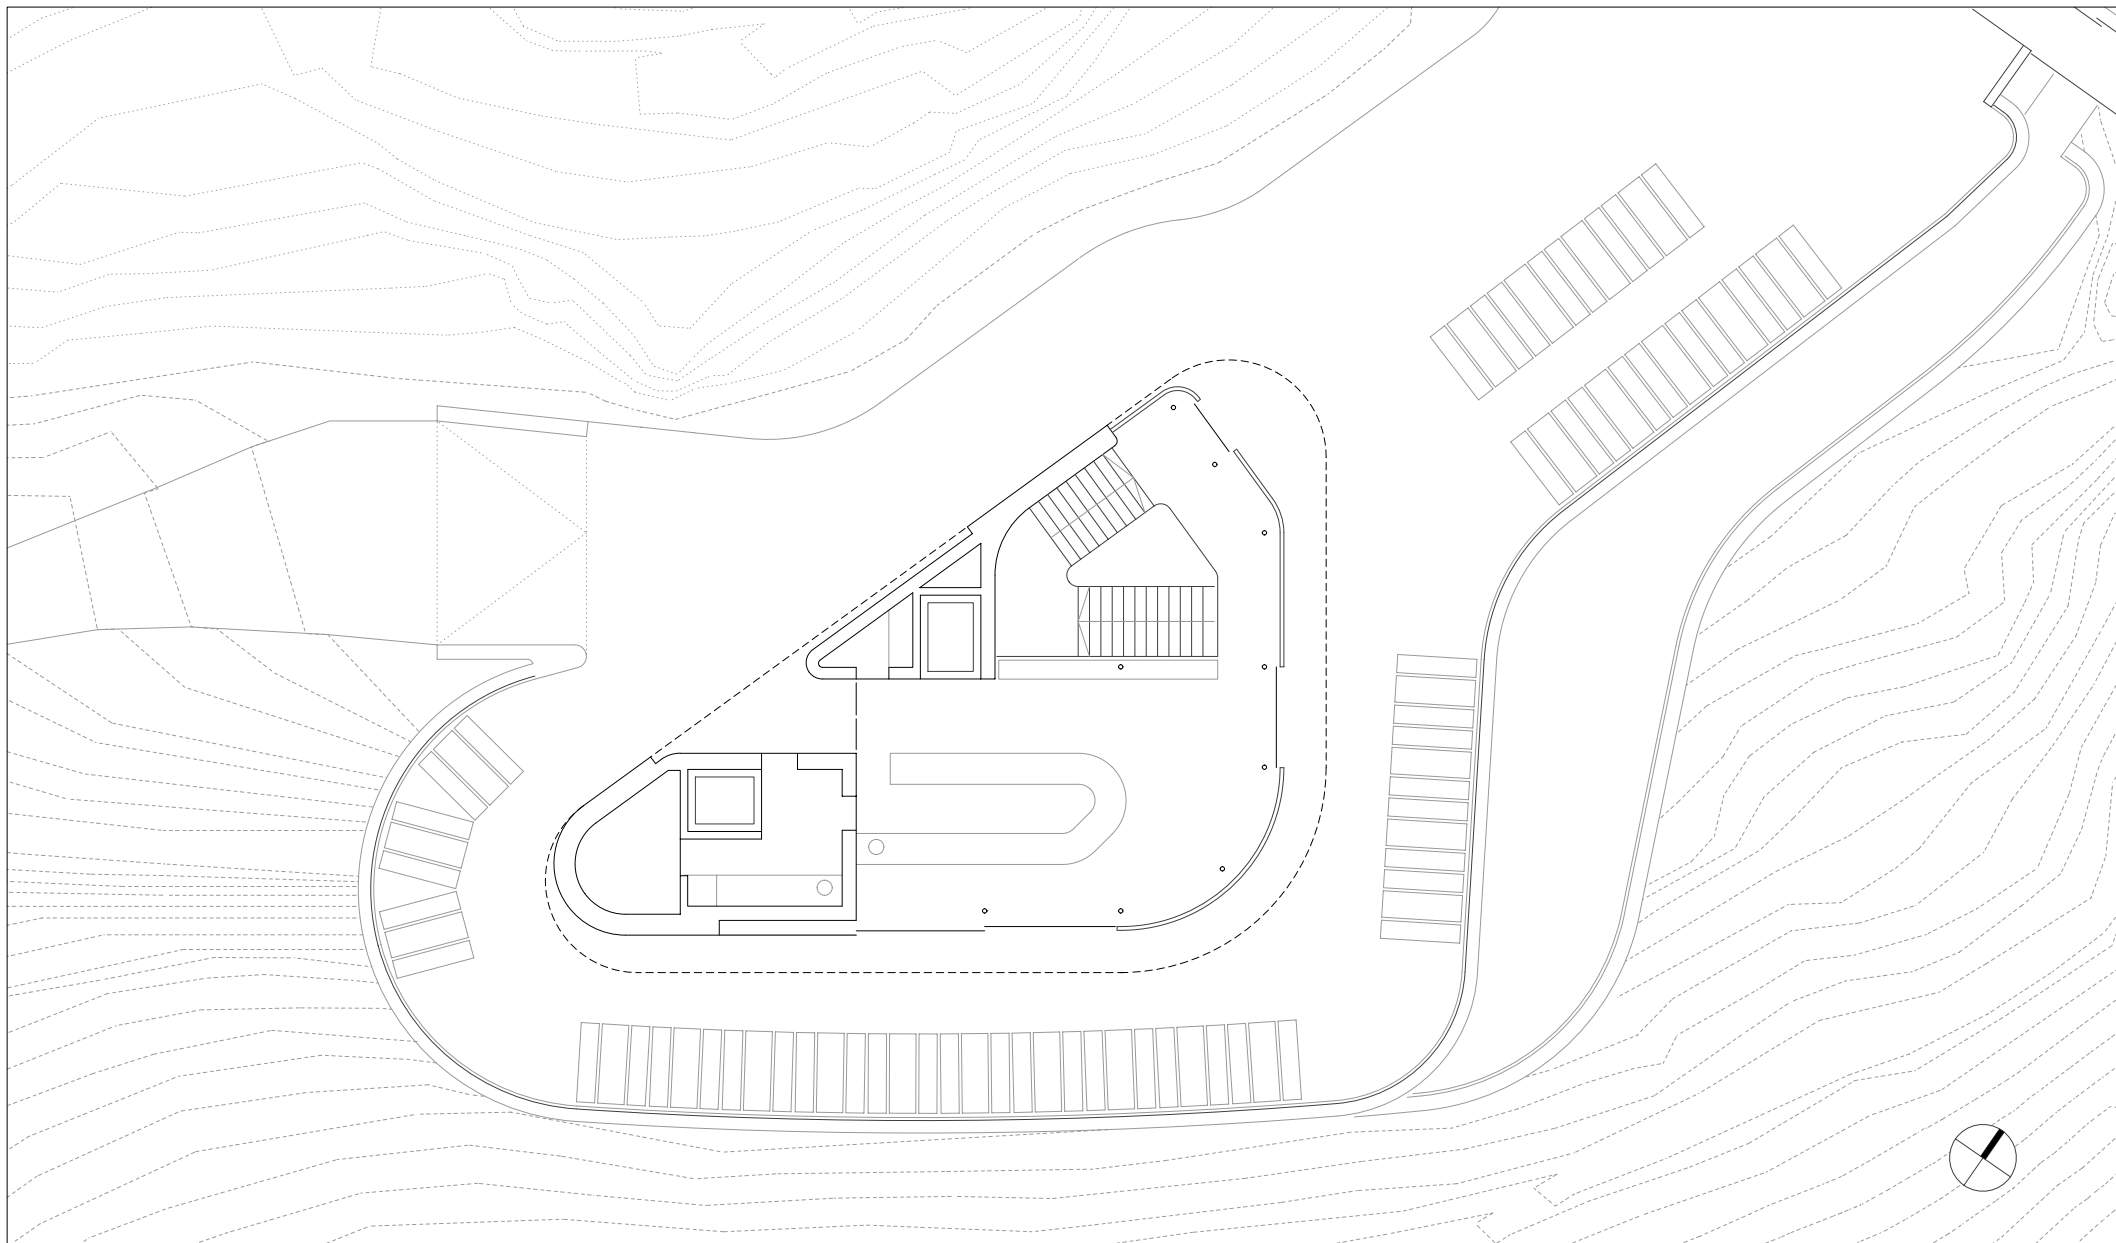

Architekten **Hermann Kaufmann ZT GmbH**

Sportplatzweg 5 A-6858 Schwarzach
T +43 (0)5572 58174 www.hermann-kaufmann.at
office@hermann-kaufmann.at



Publikationsplan

2_veröffentlichungen hk IV

Format

A4

Plannummer CAD

1172

Projekt

BERGSTATION NEBELHORNBAHN

Projektnummer

13_09


Bearbeiter

jw

M 1:200

Planinhalt

ERDGESCHOSS

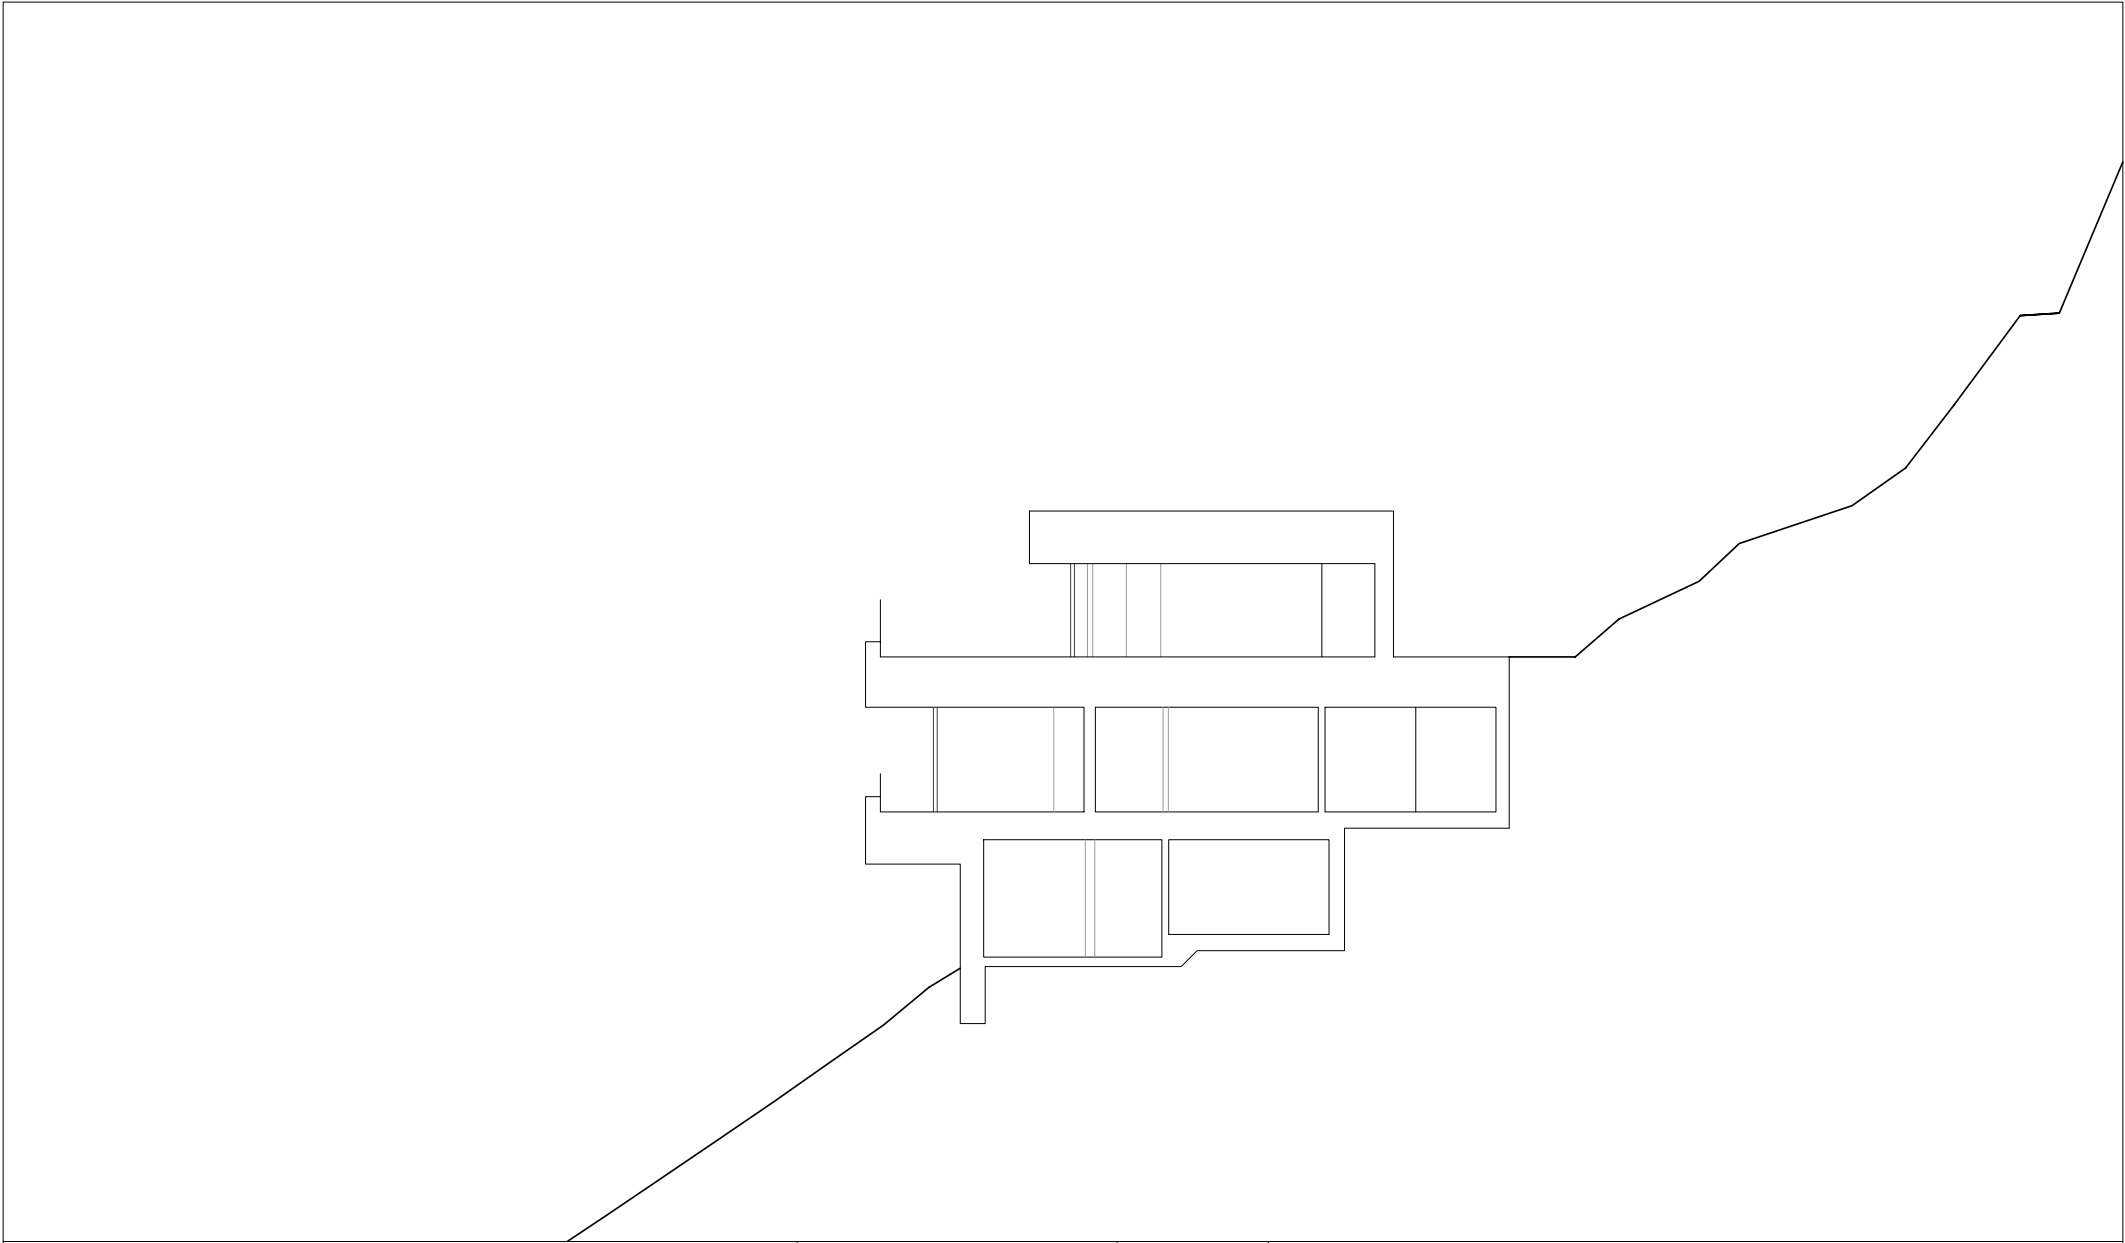

Architekten **Hermann Kaufmann ZT GmbH**

Sportplatzweg 5 A-6858 Schwarzach
T +43 (0)5572 58174 www.hermann-kaufmann.at
office@hermann-kaufmann.at



Publikationsplan
2_veröffentlichungen hk IV

Format
A4

Plannummer CAD
1176

Projekt

BERGSTATION NEBELHORNBAHN


Projektnummer
13_09

Bearbeiter
jw

M 1:200

Planinhalt

QUERSCHNITT

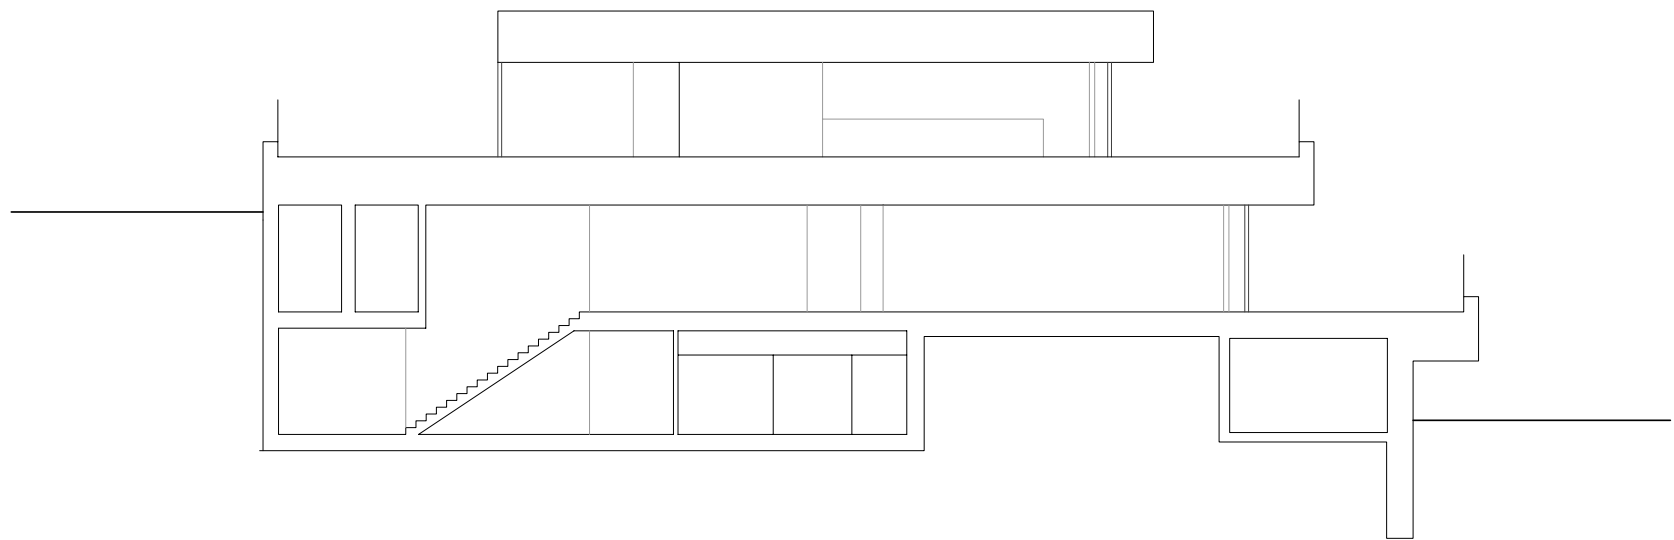

Architekten **Hermann Kaufmann ZT GmbH**

Sportplatzweg 5 A-6858 Schwarzach
T +43 (0)5572 58174 www.hermann-kaufmann.at
office@hermann-kaufmann.at



Publikationsplan

2_veröffentlichungen hk IV

Format

A4

Plannummer CAD

1175

Projekt

BERGSTATION NEBELHORNBAHN

Projektnummer

13_09


Bearbeiter

jw

M 1:200

Planinhalt

LÄNGSSCHNITT

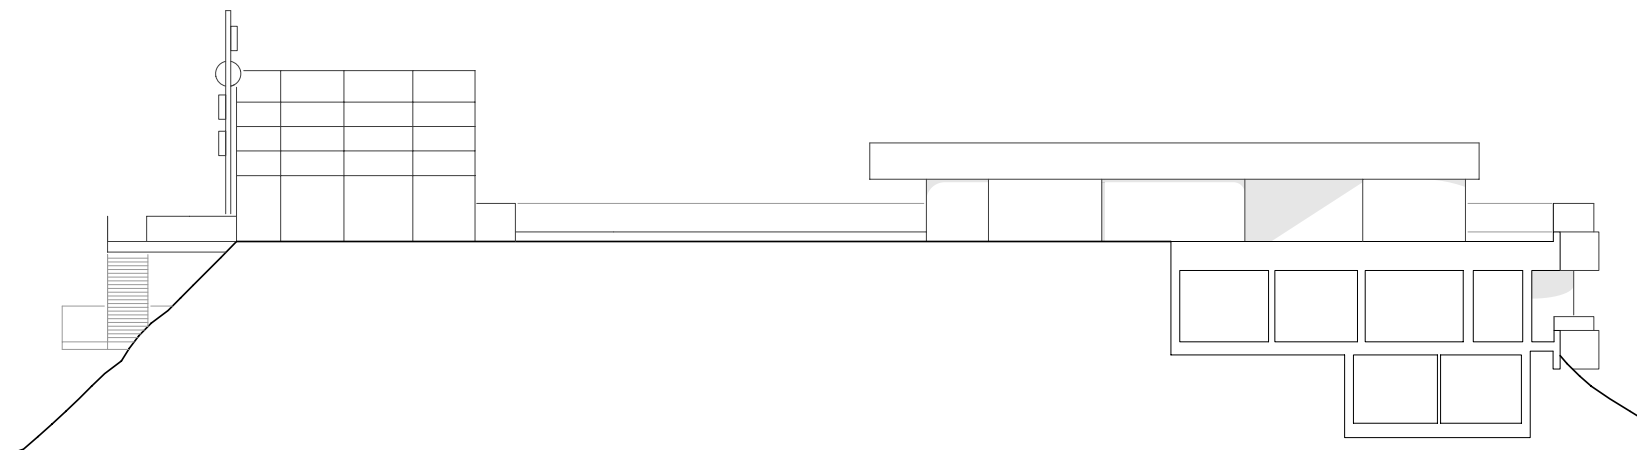

Architekten **Hermann Kaufmann ZT GmbH**

Sportplatzweg 5 A-6858 Schwarzach
T +43 (0)5572 58174 www.hermann-kaufmann.at
office@hermann-kaufmann.at



Publikationsplan

2_veröffentlichungen hk IV

Format

A4

Plannummer CAD

1180

Projekt

BERGSTATION NEBELHORNBAHN

Projektnummer

13_09


Bearbeiter

jw

M 1:300

Planinhalt

NORDOSTANSICHT

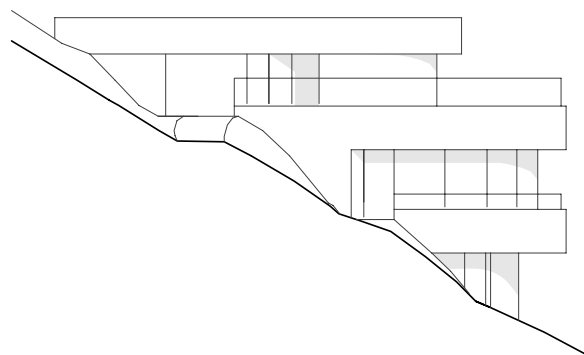

Architekten **Hermann Kaufmann ZT GmbH**

Sportplatzweg 5 A-6858 Schwarzach
T +43 (0)5572 58174 www.hermann-kaufmann.at
office@hermann-kaufmann.at



Publikationsplan

2_veröffentlichungen hk IV

Format

A4

Plannummer CAD

1181

Projekt

BERGSTATION NEBELHORNBAHN

Projektnummer

13_09


Bearbeiter

jw

M 1:300

Planinhalt

NORDWESTANSICHT

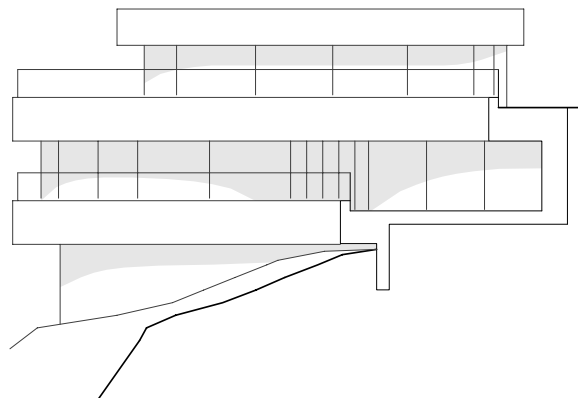

Architekten **Hermann Kaufmann ZT GmbH**

Sportplatzweg 5 A-6858 Schwarzach
T +43 (0)5572 58174 www.hermann-kaufmann.at
office@hermann-kaufmann.at



Publikationsplan
2_veröffentlichungen hk IV

Format
A4

Plannummer CAD
1179

Projekt

BERGSTATION NEBELHORNBAHN


Projektnummer
13_09

Bearbeiter
jw

M 1:300

Planinhalt

SÜDOSTANSICHT

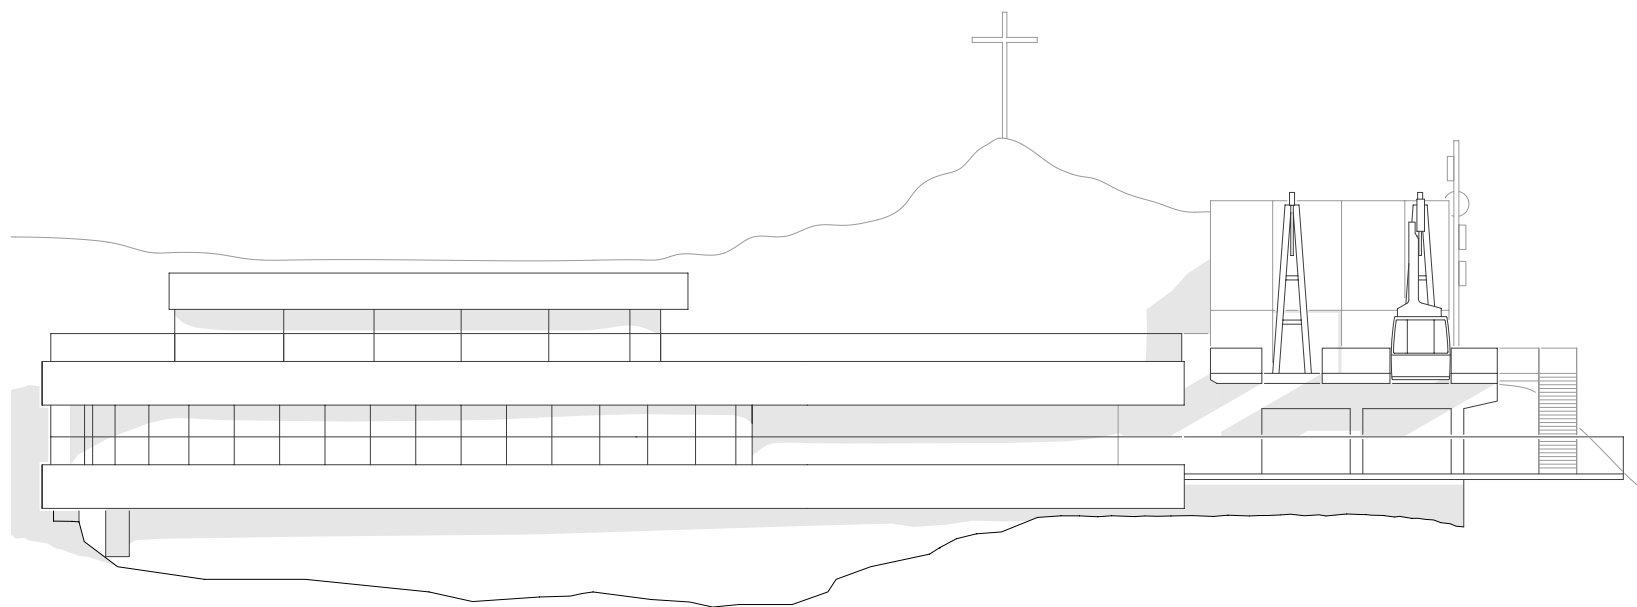

Architekten **Hermann Kaufmann ZT GmbH**

Sportplatzweg 5 A-6858 Schwarzach
T +43 (0)5572 58174 www.hermann-kaufmann.at
office@hermann-kaufmann.at



Publikationsplan
2_veröffentlichungen hk IV

Format
A4

Plannummer CAD
1178

Projekt

BERGSTATION NEBELHORNBAHN



Projektnummer
13_09

Bearbeiter
jw

M 1:300

Planinhalt

SÜDWESTANSICHT

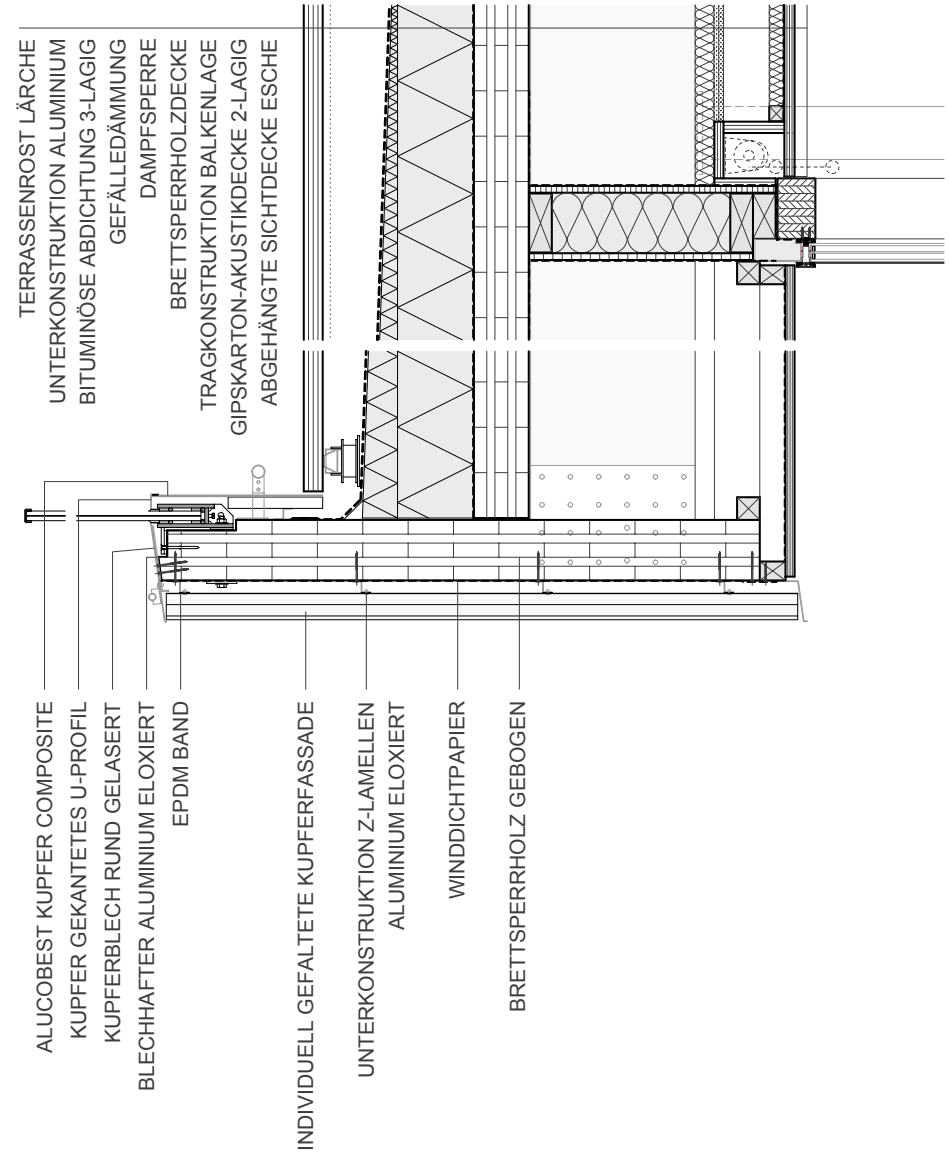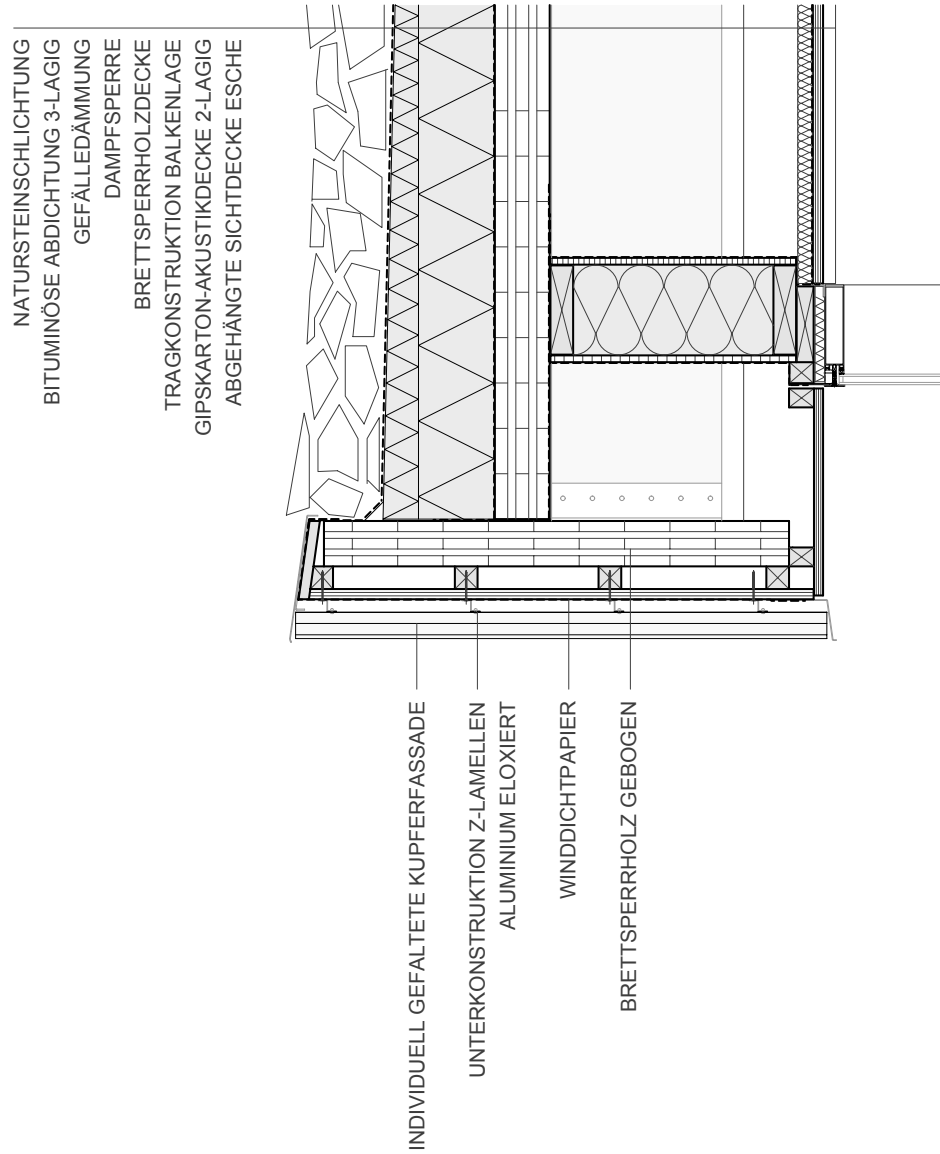

Architekten **Hermann Kaufmann ZT GmbH**

Sportplatzweg 5 A-6858 Schwarzach
T +43 (0)5572 58174 www.hermann-kaufmann.at
office@hermann-kaufmann.at



Publikationsplan

2_veröffentlichungen hk IV

Format

A4

Plannummer CAD

1177

Projekt

BERGSTATION NEBELHORNBAHN

Projektnummer

13_09

Bearbeiter

jw

M 1:20

Planinhalt

DETAIL BRÜSTUNG EG UND UG 1