




Architekten **Hermann Kaufmann ZT GmbH**

Sportplatzweg 5 A-6858 Schwarzach
T +43 (0)5572 58174 www.hermann-kaufmann.at
office@hermann-kaufmann.at

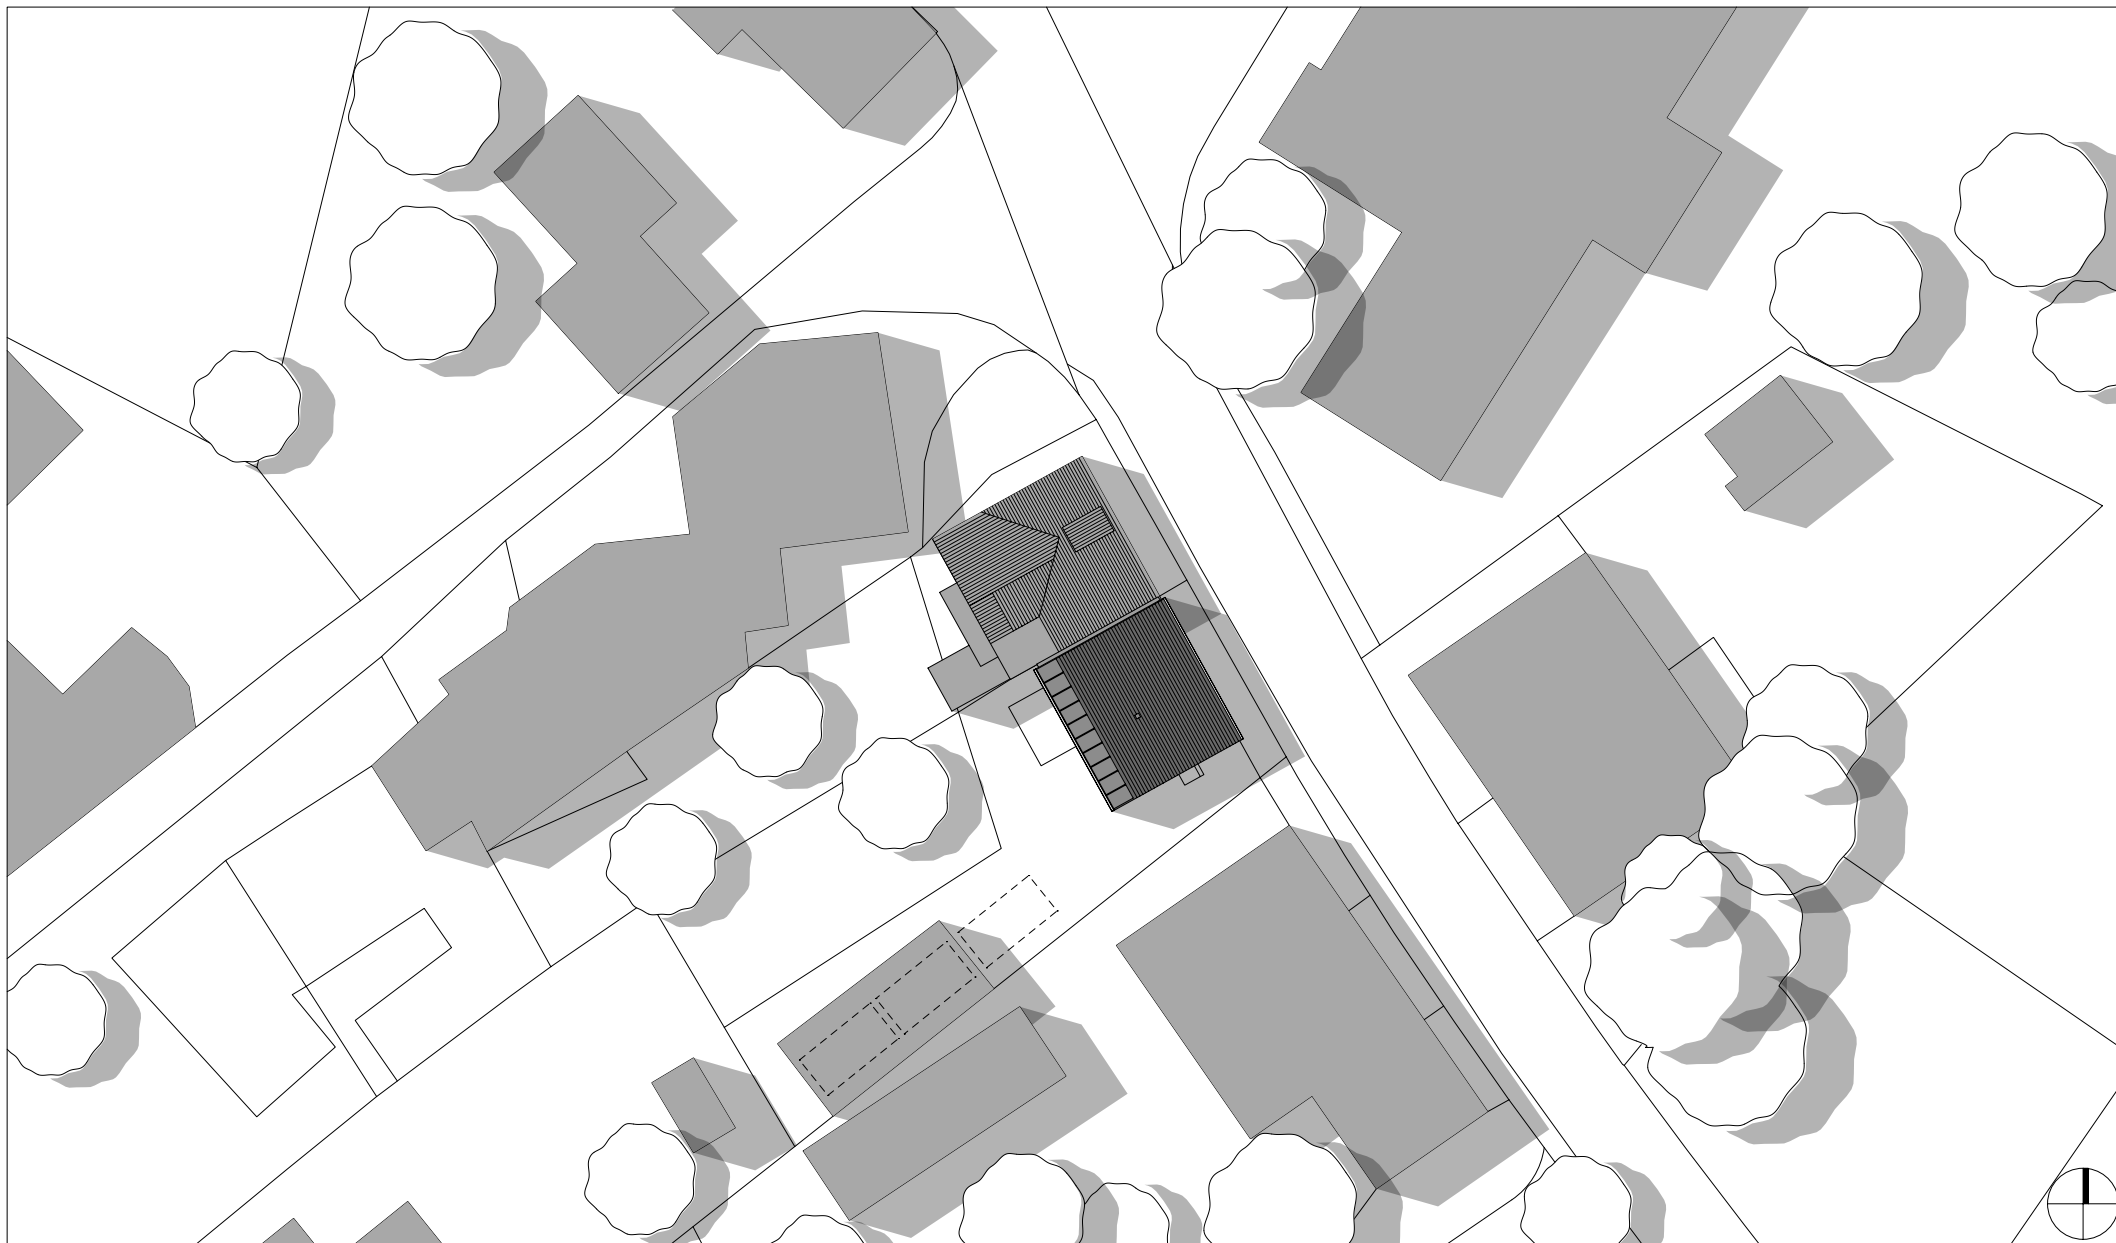

Publikationsplan
2_veröffentlichungen hk IV

Projektnummer Archiv
13_25

Planformat
A4

Plannummer CAD
4


M 1:500

Projekt

Planinhalt

HAMMERL NATTER, HARD

LAGEPLAN

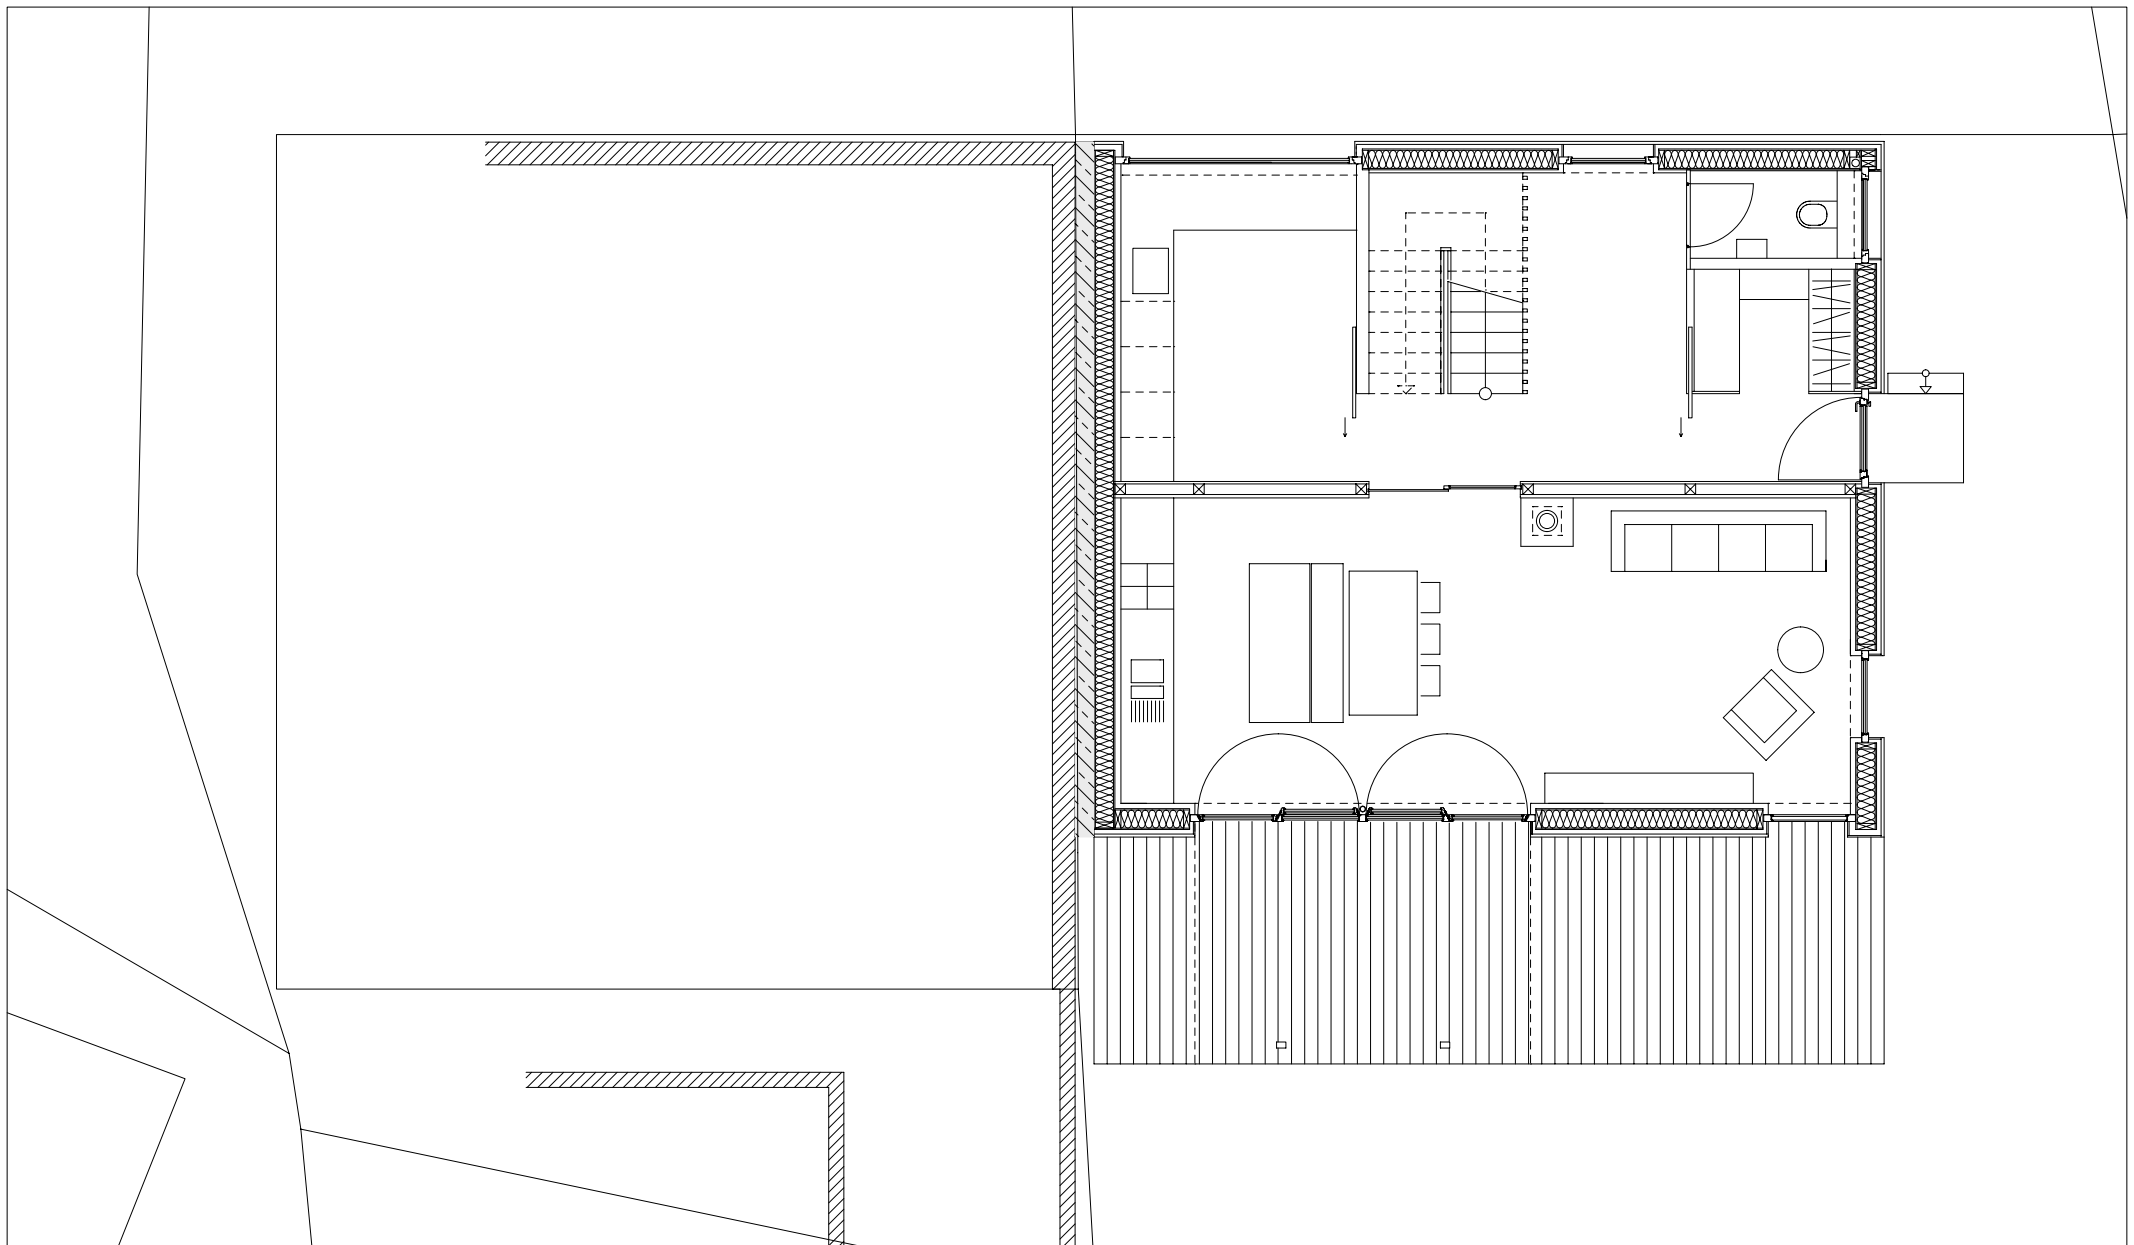

Architekten **Hermann Kaufmann ZT GmbH**

Sportplatzweg 5 A-6858 Schwarzach
T +43 (0)5572 58174 www.hermann-kaufmann.at
office@hermann-kaufmann.at



Publikationsplan
2_veröffentlichungen hk IV

Projektnummer Archiv
13_25

Planformat
A4

Plannummer CAD
5


M 1:100

Projekt

HAMMERL NATTER, HARD

Planinhalt

ERDGESCHOSS

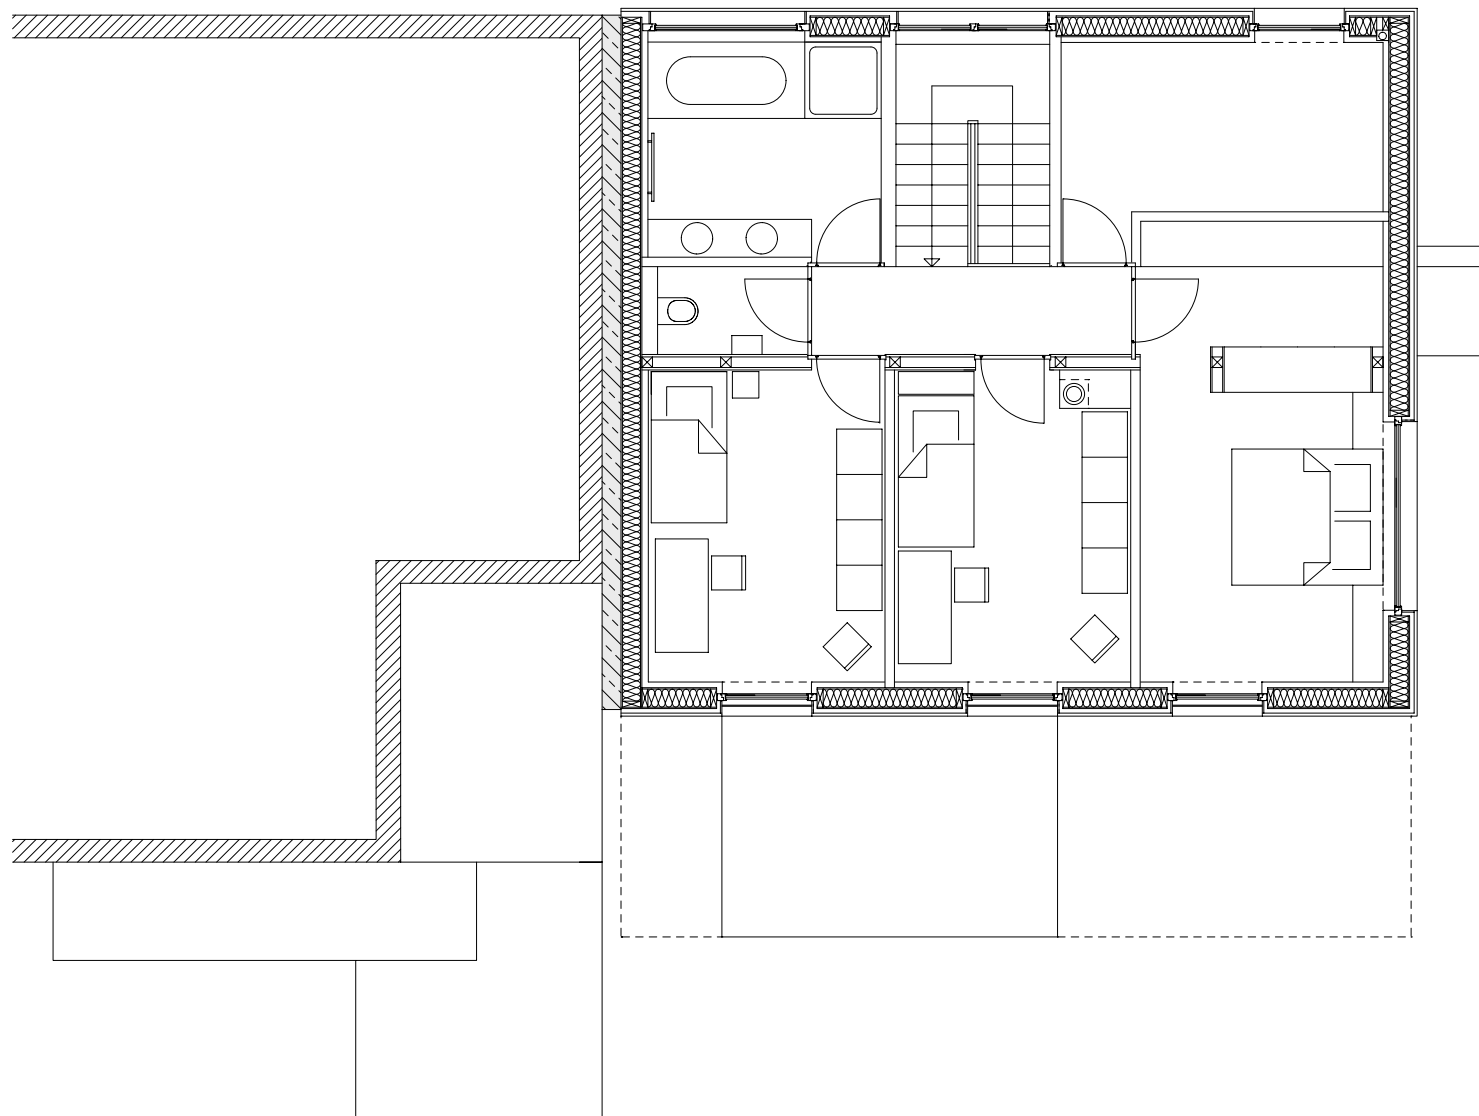

Architekten **Hermann Kaufmann ZT GmbH**

Sportplatzweg 5 A-6858 Schwarzach
T +43 (0)5572 58174 www.hermann-kaufmann.at
office@hermann-kaufmann.at



Publikationsplan
2_veröffentlichungen hk IV

Projektnummer Archiv
13_25

Planformat
A4

Plannummer CAD
6


M 1:100

Projekt

Planinhalt

HAMMERL NATTER, HARD

OBERGESCHOSS 1

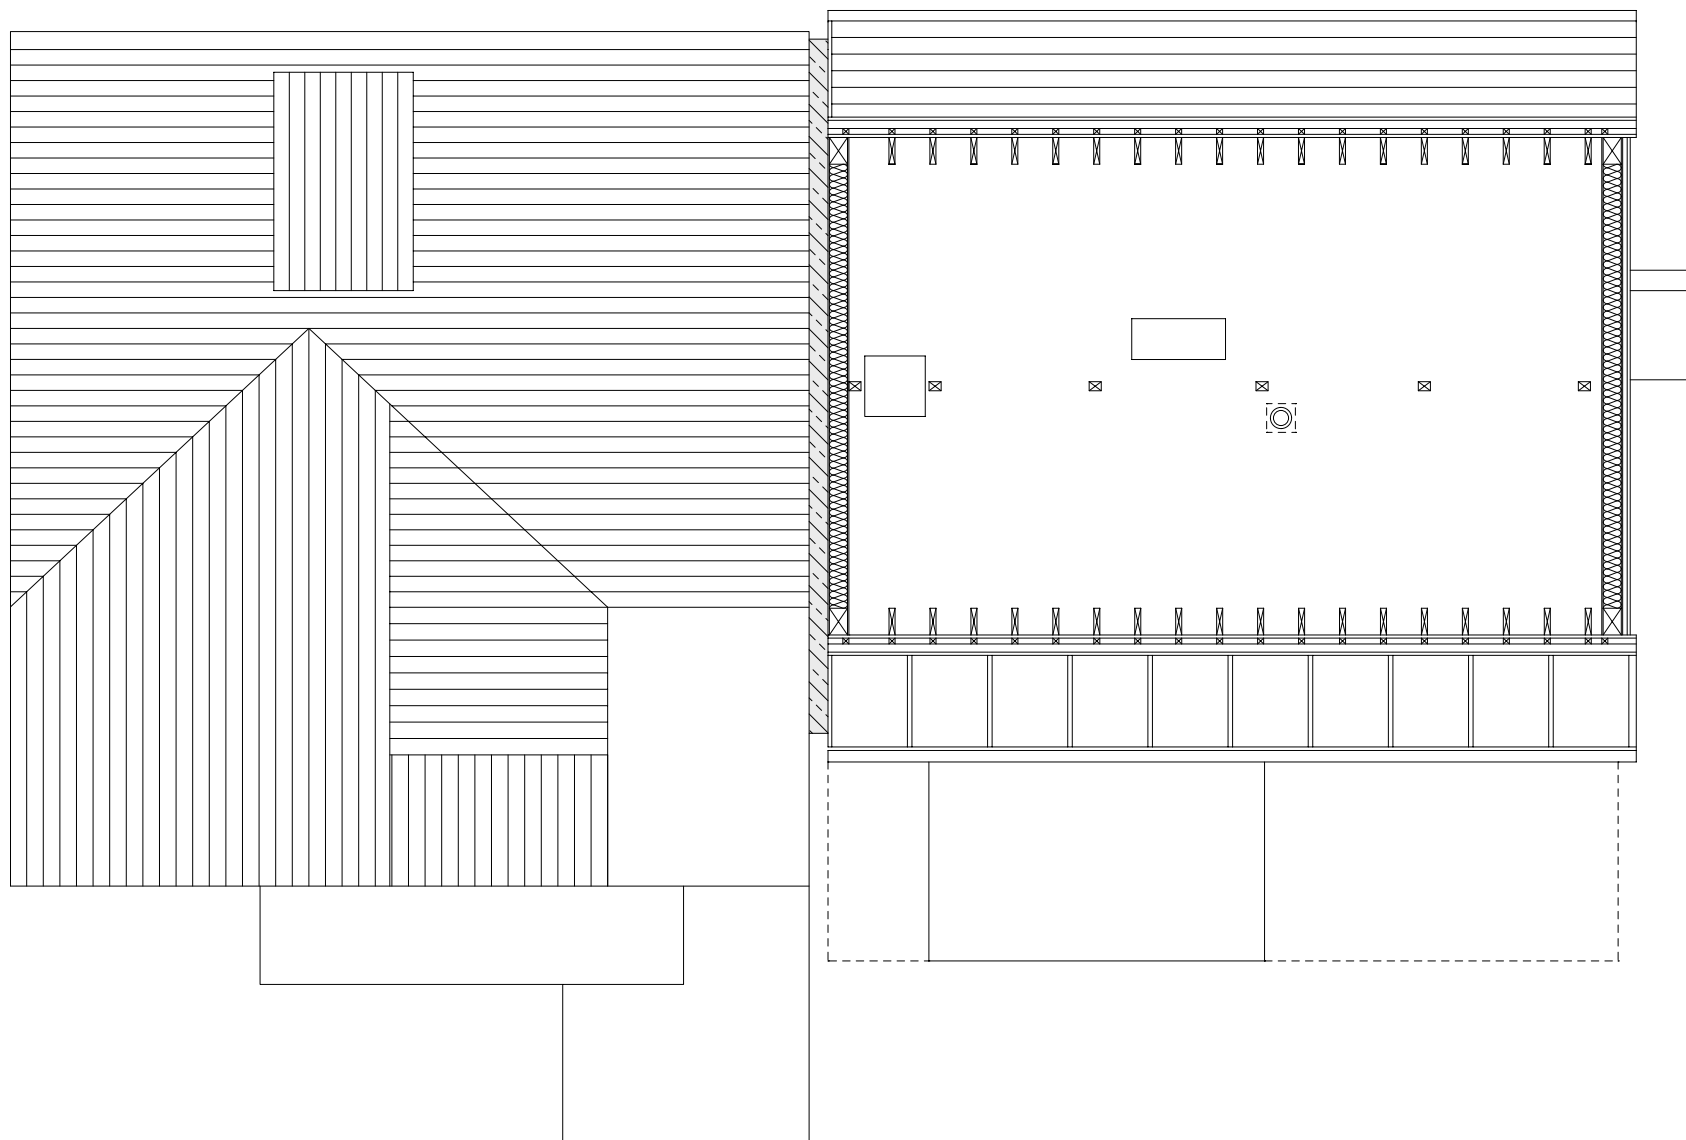

Architekten **Hermann Kaufmann ZT GmbH**

Sportplatzweg 5 A-6858 Schwarzach
T +43 (0)5572 58174 www.hermann-kaufmann.at
office@hermann-kaufmann.at



Publikationsplan
2_veröffentlichungen hk IV

Projektnummer Archiv
13_25

Planformat
A4

Plannummer CAD
7


M 1:100

Projekt

HAMMERL NATTER, HARD

Planinhalt

OBERGESCHOSS 2

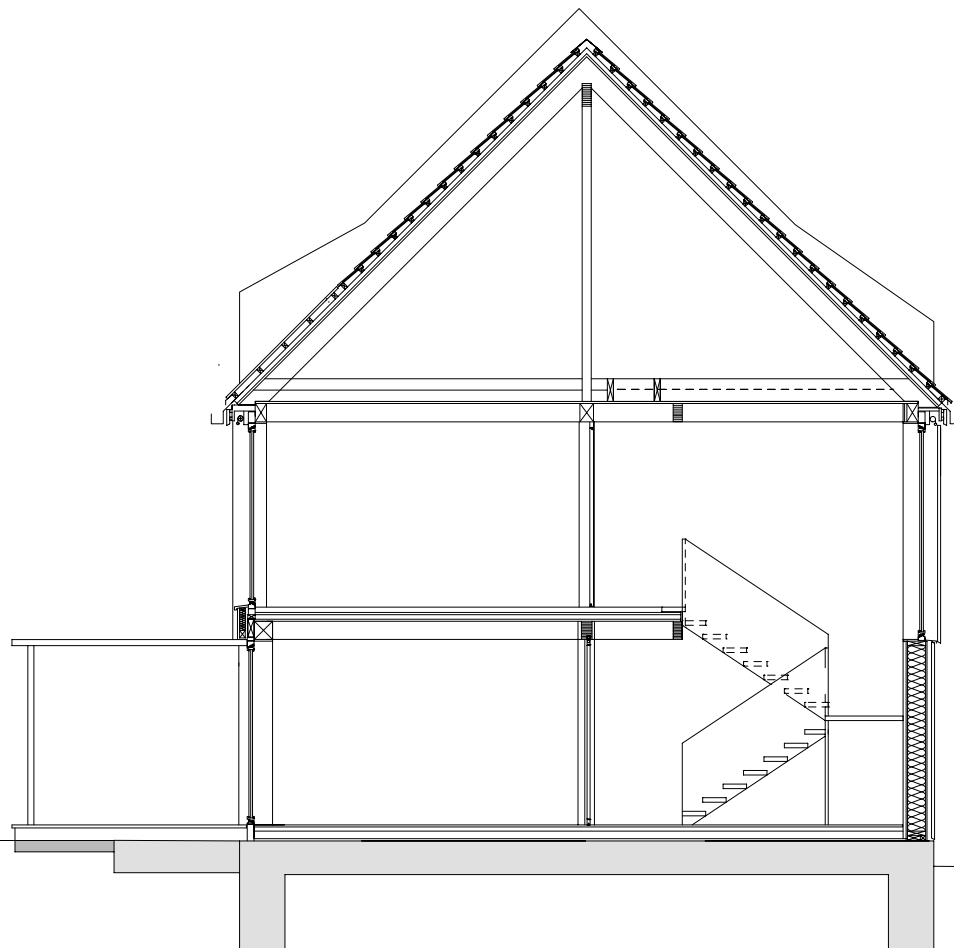

Architekten **Hermann Kaufmann ZT GmbH**

Sportplatzweg 5 A-6858 Schwarzach
T +43 (0)5572 58174 www.hermann-kaufmann.at
office@hermann-kaufmann.at



Publikationsplan
2_veröffentlichungen hk IV

Projektnummer Archiv
13_25

Planformat
A4

Plannummer CAD
9


M 1:100

Projekt

HAMMERL NATTER, HARD

Planinhalt

QUERSCHNITT

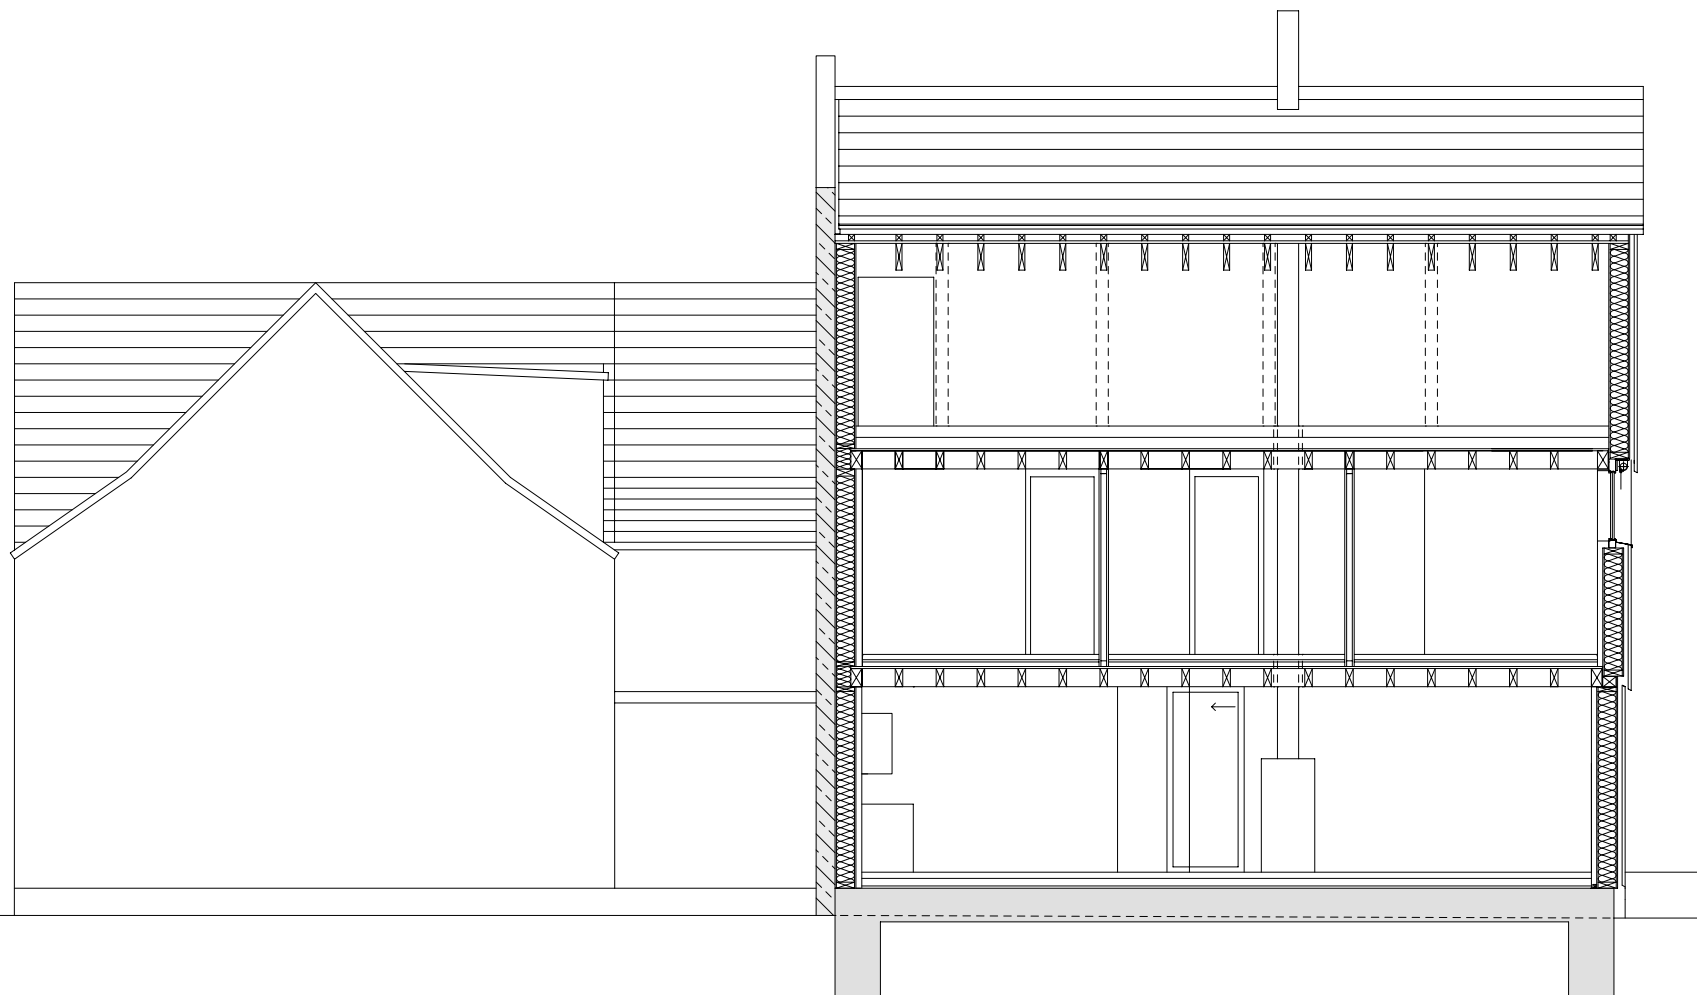

Architekten **Hermann Kaufmann ZT GmbH**

Sportplatzweg 5 A-6858 Schwarzach
T +43 (0)5572 58174 www.hermann-kaufmann.at
office@hermann-kaufmann.at



Publikationsplan
2_veröffentlichungen hk IV

Projektnummer Archiv
13_25

Planformat
A4

Plannummer CAD
8

M 1:100

Projekt

HAMMERL NATTER, HARD

Planinhalt

LÄNGSSCHNITT



Architekten **Hermann Kaufmann ZT GmbH**

Sportplatzweg 5 A-6858 Schwarzach
T +43 (0)5572 58174 www.hermann-kaufmann.at
office@hermann-kaufmann.at



Publikationsplan
2_veröffentlichungen hk IV

Projektnummer Archiv
13_25

Planformat
A4

Plannummer CAD
10


M 1:100

Projekt

HAMMERL NATTER, HARD

Planinhalt

NORDANSICHT

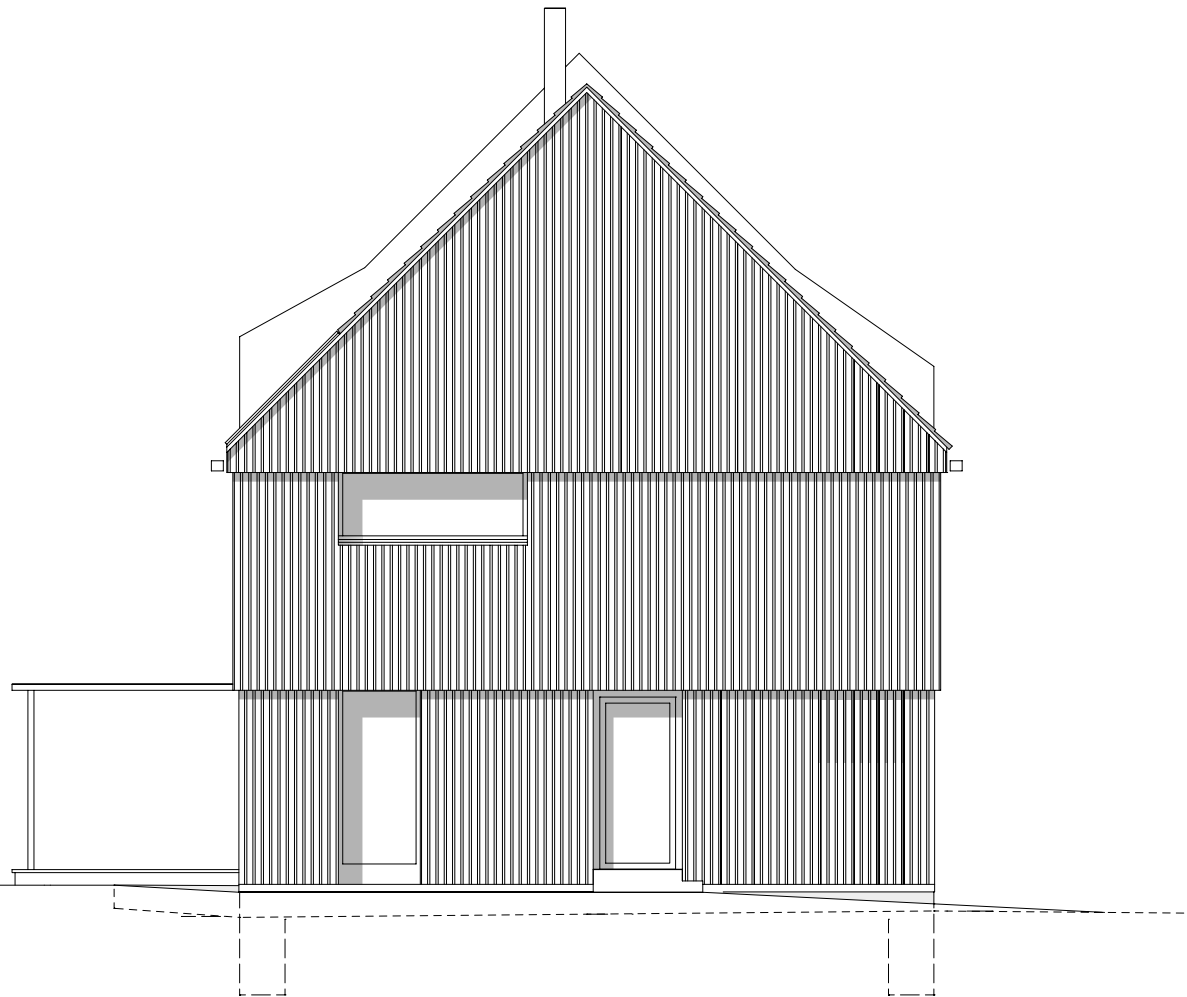

Architekten **Hermann Kaufmann ZT GmbH**

Sportplatzweg 5 A-6858 Schwarzach
T +43 (0)5572 58174 www.hermann-kaufmann.at
office@hermann-kaufmann.at



Publikationsplan
2_veröffentlichungen hk IV

Projektnummer Archiv
13_25

Planformat
A4

Plannummer CAD
11

M 1:100

Projekt

HAMMERL NATTER, HARD

Planinhalt

OSTANSICHT



Architekten **Hermann Kaufmann ZT GmbH**

Sportplatzweg 5 A-6858 Schwarzach
T +43 (0)5572 58174 www.hermann-kaufmann.at
office@hermann-kaufmann.at



Publikationsplan
2_veröffentlichungen hk IV

Projektnummer Archiv
13_25

Planformat
A4

Plannummer CAD
12

M 1:100

Projekt

HAMMERL NATTER, HARD

Planinhalt

SÜDANSICHT