




Architekten **Hermann Kaufmann ZT GmbH**

Sportplatzweg 5 A-6858 Schwarzach
T +43 (0)5572 58174 www.hermann-kaufmann.at
office@hermann-kaufmann.at

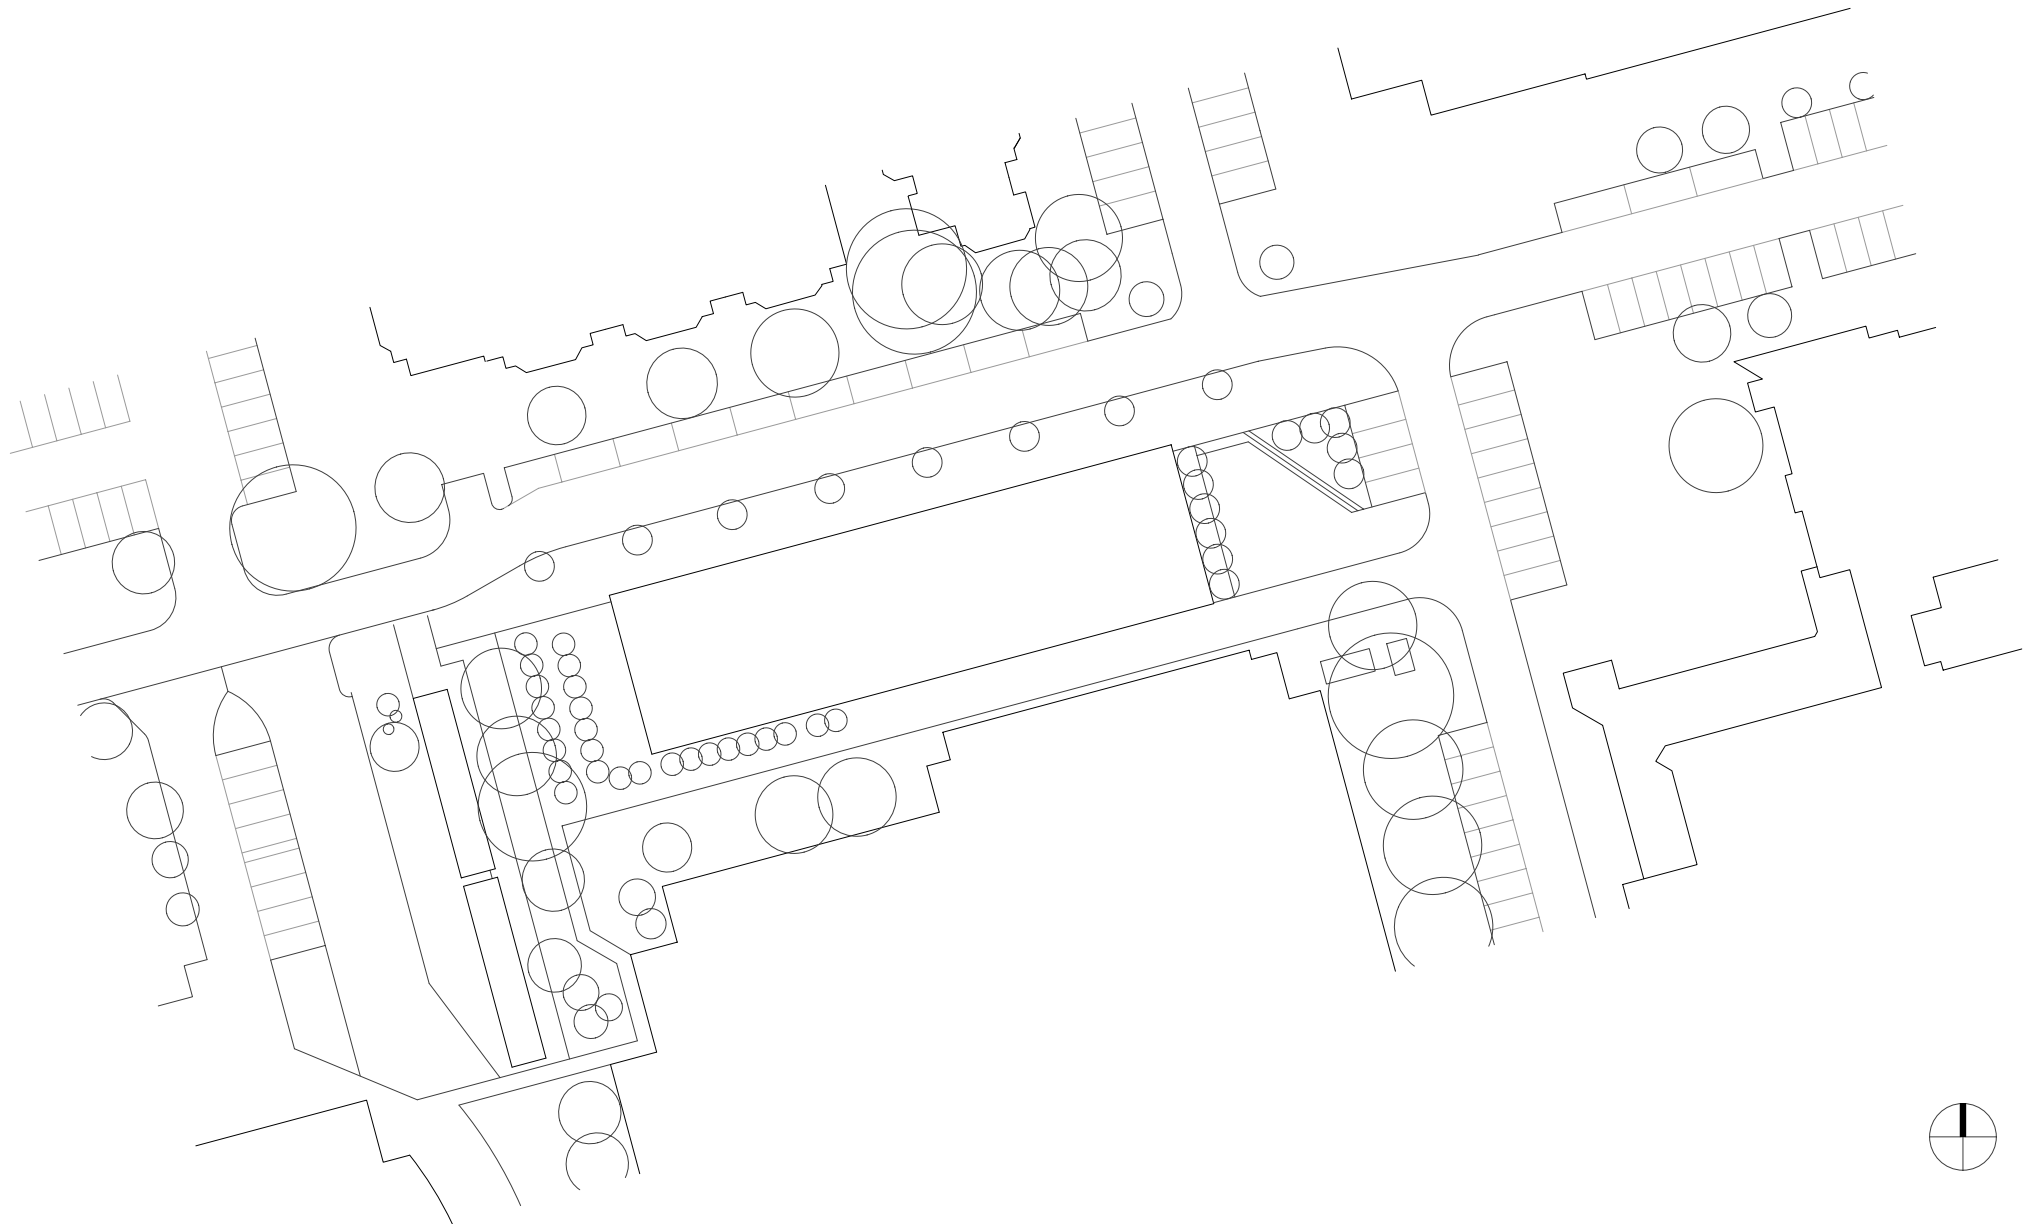

Publikationsplan

2_veröffentlichungen hk V

Format

A4

Plannummer CAD

20

Projekt

BROCK COMMONS PHASE 1

Projektnummer

14_26


Bearbeiter

jw

M 1:750

Planinhalt

LAGEPLAN

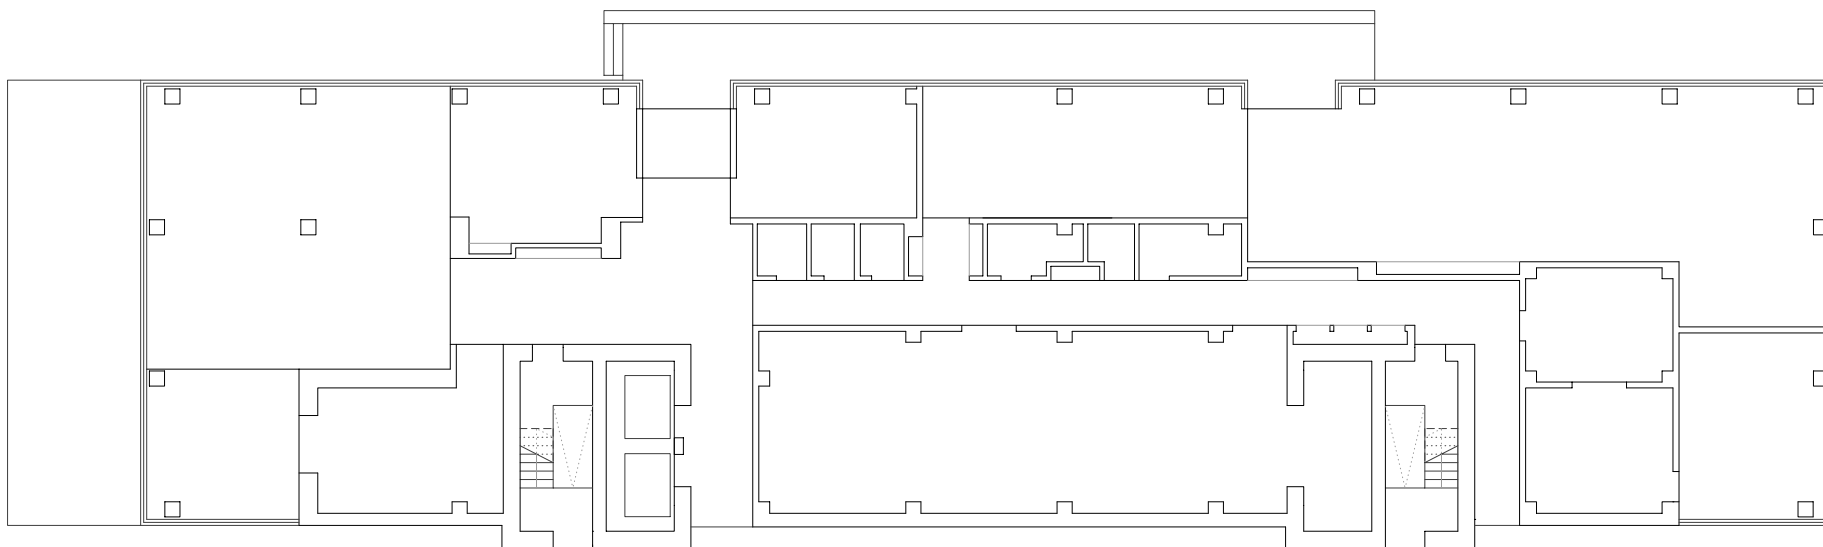

Architekten **Hermann Kaufmann ZT GmbH**

Sportplatzweg 5 A-6858 Schwarzach
T +43 (0)5572 58174 www.hermann-kaufmann.at
office@hermann-kaufmann.at



Publikationsplan

2_veröffentlichungen hk V

Format

A4

Plannummer CAD

21

Projekt

BROCK COMMONS PHASE 1

Projektnummer

14_26


Bearbeiter

jw

M 1:250

Planinhalt

ERDGESCHOSS

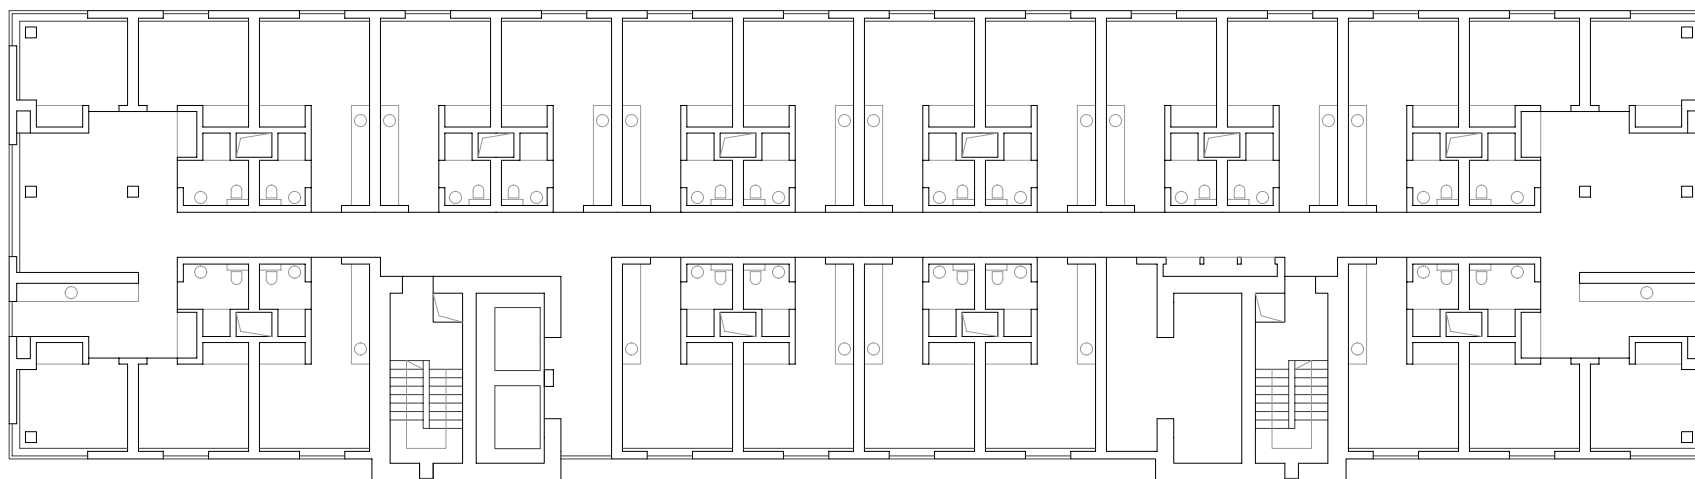

Architekten **Hermann Kaufmann ZT GmbH**

Sportplatzweg 5 A-6858 Schwarzach
T +43 (0)5572 58174 www.hermann-kaufmann.at
office@hermann-kaufmann.at



Publikationsplan
2_veröffentlichungen hk V

Format
A4

Plannummer CAD
22

Projekt

BROCK COMMONS PHASE 1


Projektnummer
14_26

Bearbeiter
jw

M 1:250

Planinhalt

REGELGESCHOSS

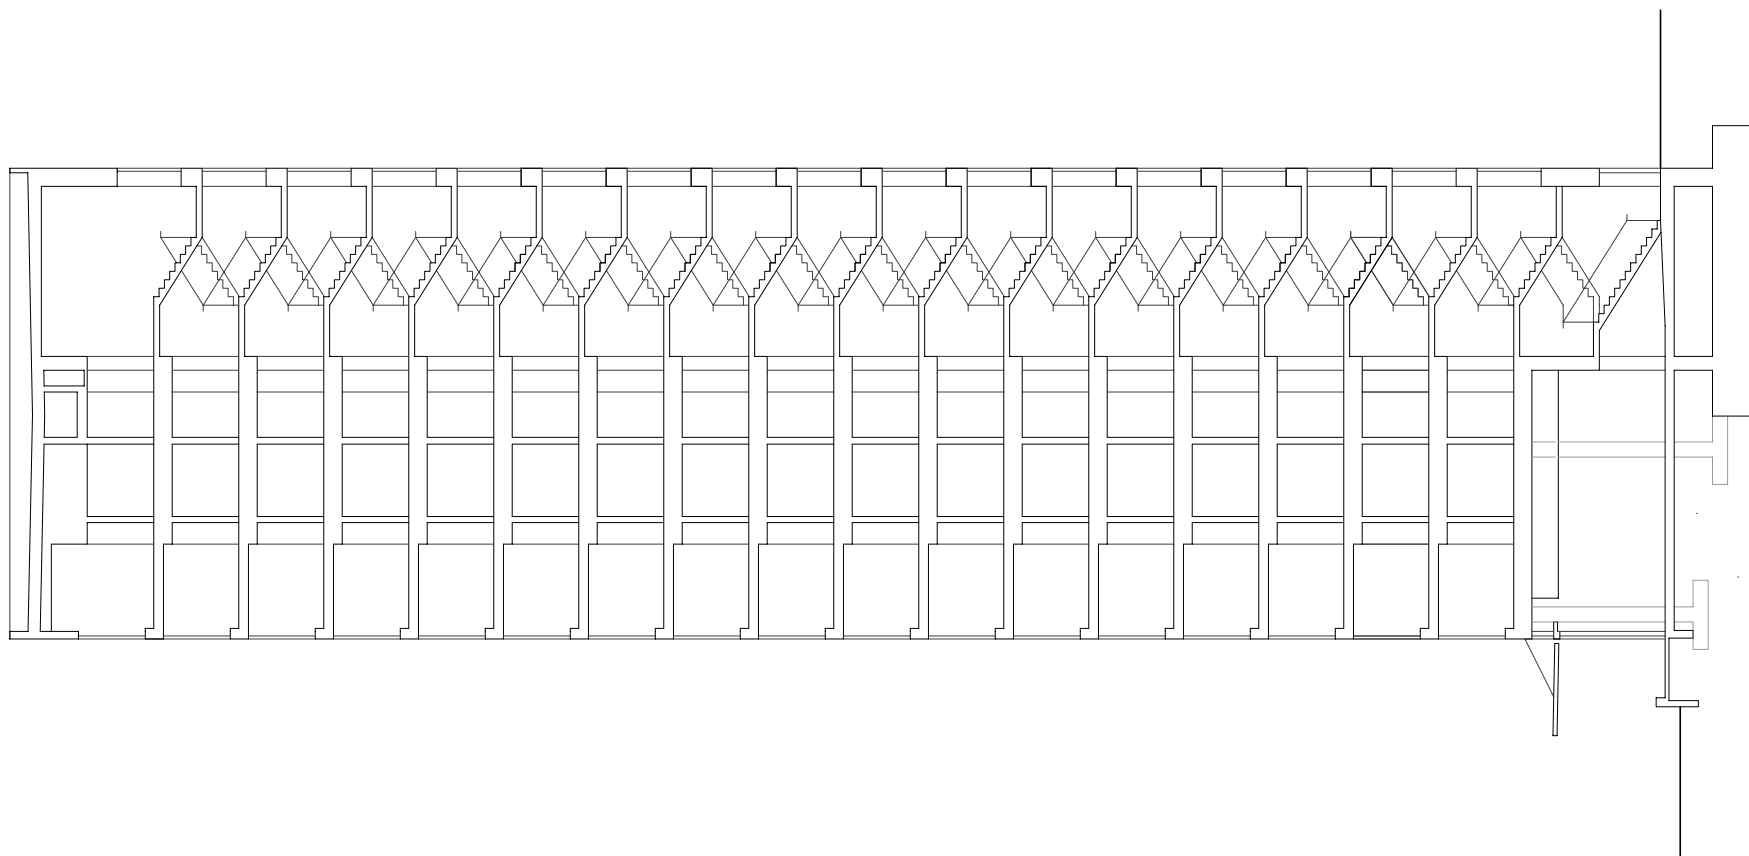

Architekten **Hermann Kaufmann ZT GmbH**

Sportplatzweg 5 A-6858 Schwarzach
T +43 (0)5572 58174 www.hermann-kaufmann.at
office@hermann-kaufmann.at



Publikationsplan

2_veröffentlichungen hk V

Format

A4

Plannummer CAD

23

Projekt

BROCK COMMONS PHASE 1

Projektnummer

14_26


Bearbeiter

jw

M 1:250

Planinhalt

SCHNITT

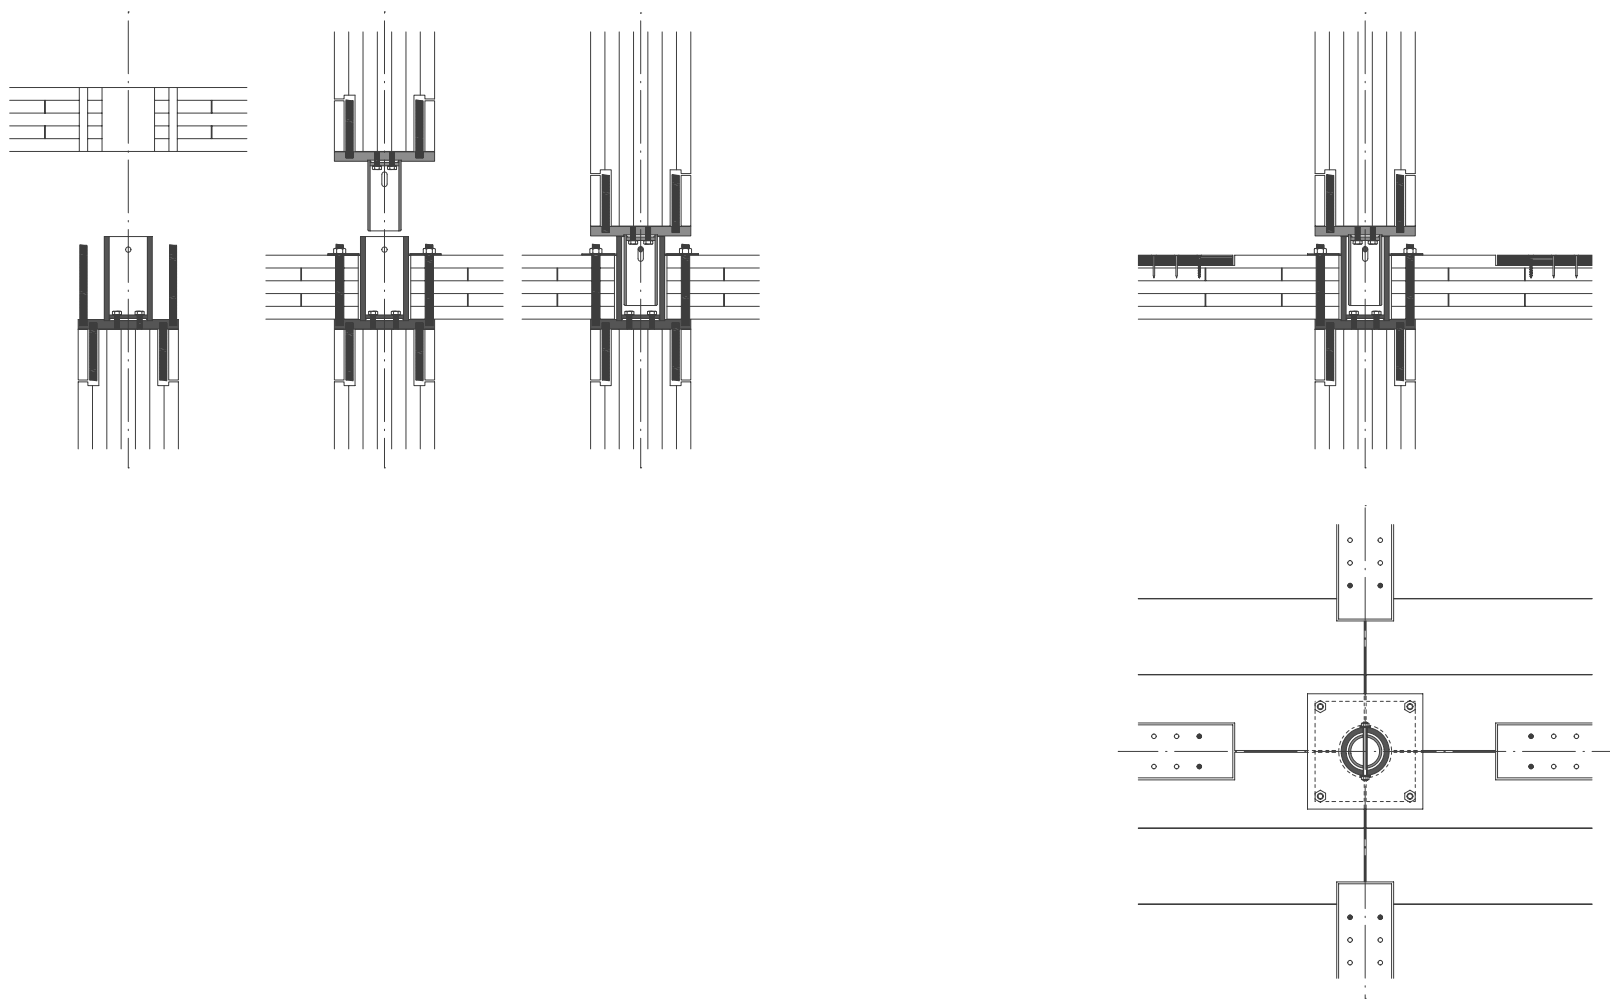

Architekten **Hermann Kaufmann ZT GmbH**

Sportplatzweg 5 A-6858 Schwarzach
T +43 (0)5572 58174 www.hermann-kaufmann.at
office@hermann-kaufmann.at



Publikationsplan
2_veröffentlichungen hk V

Format
A4

Plannummer CAD
24

Projekt

BROCK COMMONS PHASE 1

Projektnummer
14_26

Bearbeiter
jw

M 1:20

Planinhalt

DETAIL STÜTZENKOPF