


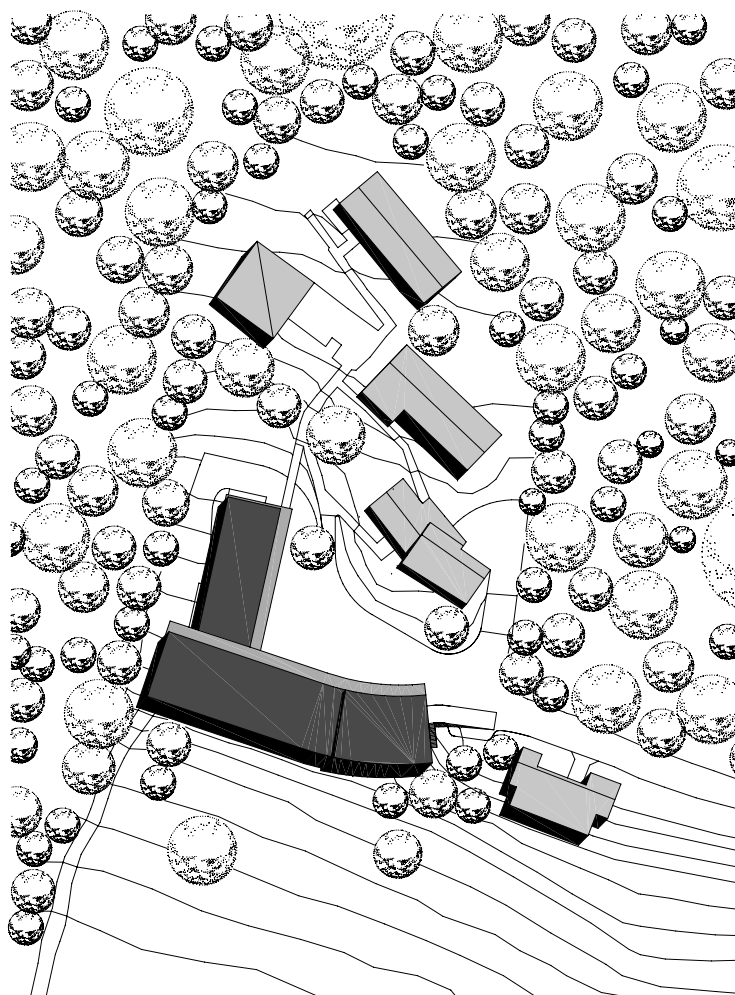

planung
DI HERMANN KAUFMANN

publikationsplan


plannummer cad
2_veröffentlichungen hk II / 390

planinhalt
LAGE M 1500


anschrift
T +43(0)5572/58174 F +43(0)5572/58013
6858 SCHWARZACH SPORTPLATZWEG 5
E-MAIL office@archbuero.at

projektnummer archiv
105

projekt
JUGEND- UND BILDUNGSCHAUS ST.ARBOGAST, GÖTZIS

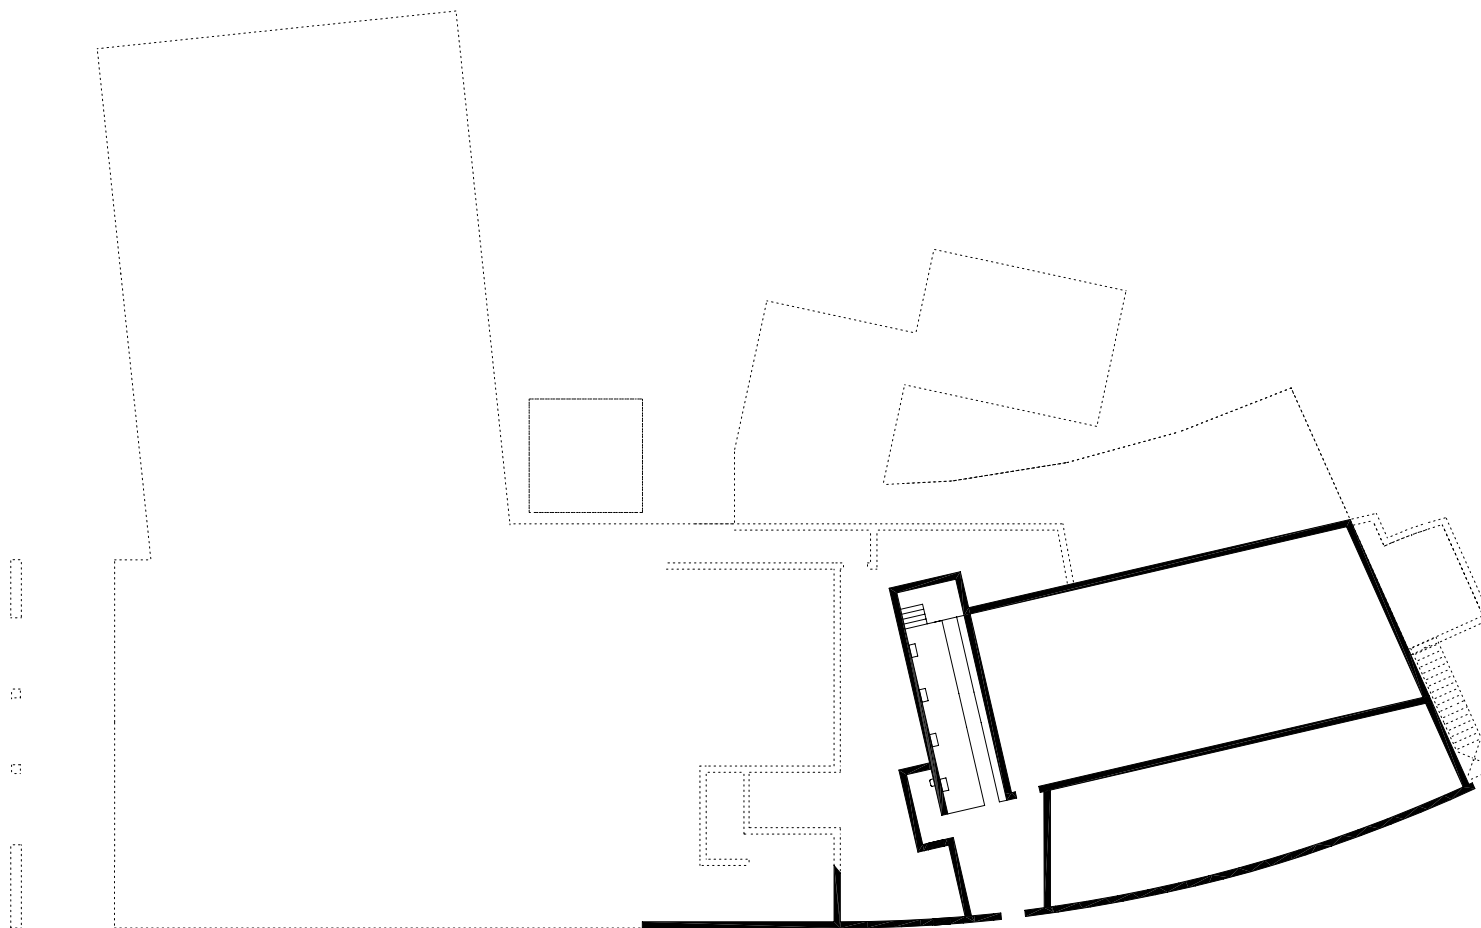

planung DI HERMANN KAUFMANN	publikationsplan	plannummer cad 2_veröffentlichungen hk II / 391	planinhalt UNTERGESCHOSS 3 M 300
anschrift T +43(0)5572/58174 F +43(0)5572/58013	6858 SCHWARZACH SPORTPLATZWEG 5 E-MAIL office@archbuero.at	projektnummer archiv 105	projekt JUGEND- UND BILDUNGSCHAUS ST.ARBOGAST, GÖTZIS

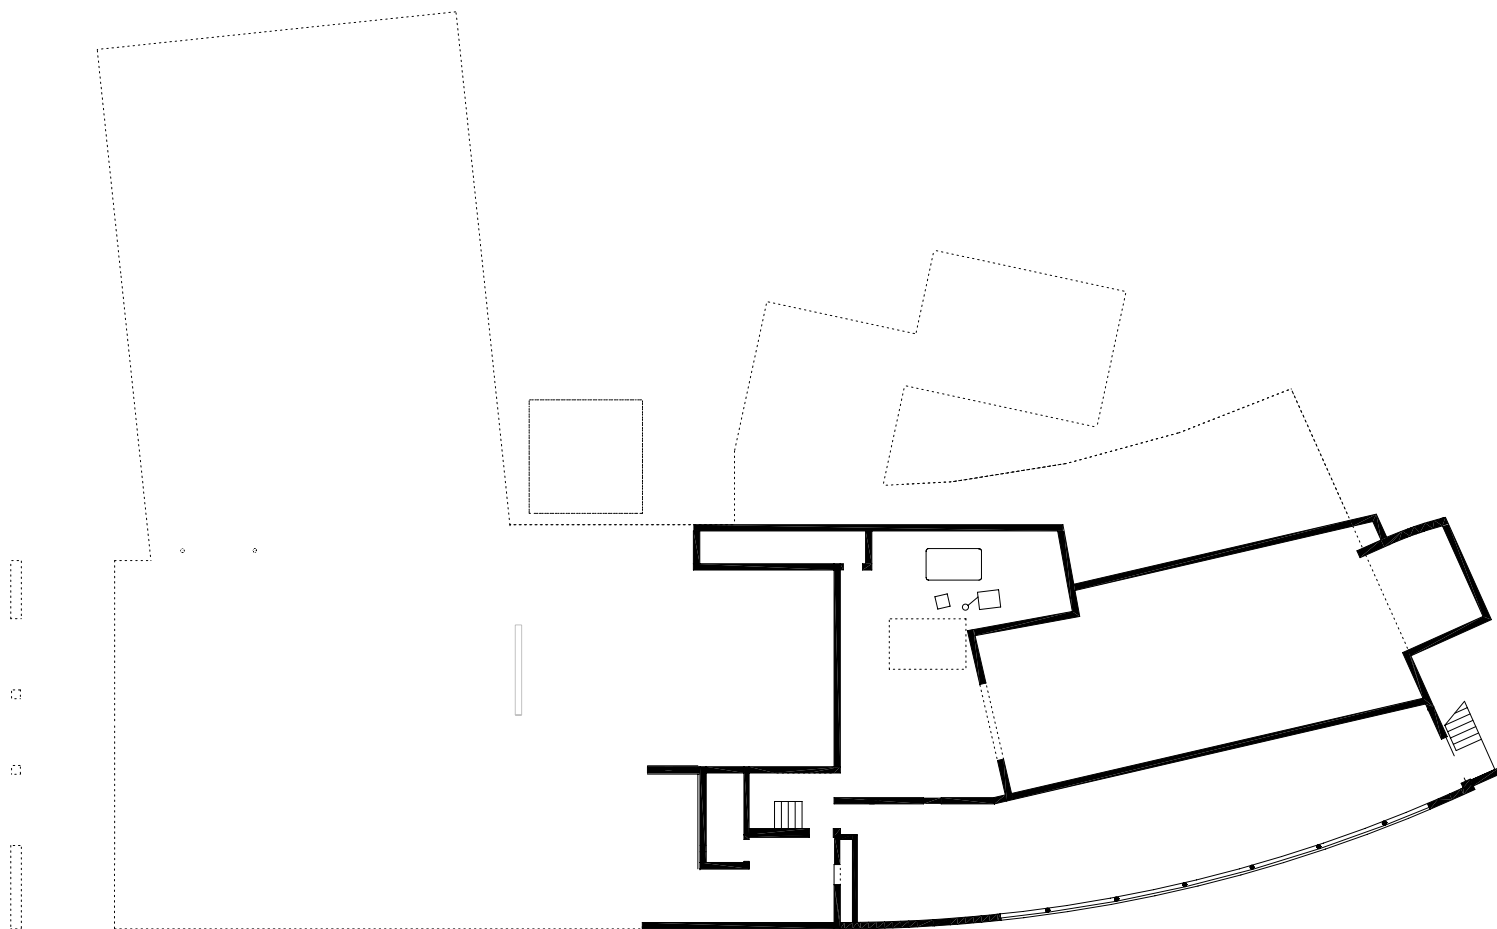

planung
DI HERMANN KAUFMANN

publikationsplan


plannummer cad
2_veröffentlichungen hk II / 395

planinhalt
UNTERGESCHOSS 2 MIT EINRICHTUNG M 300

anschrift
T +43(0)5572/58174 F +43(0)5572/58013
6858 SCHWARZACH SPORTPLATZWEG 5
E-MAIL office@archbuero.at

projektnummer archiv
105

projekt
JUGEND- UND BILDUNGSCHAUS ST.ARBOGAST, GÖTZIS

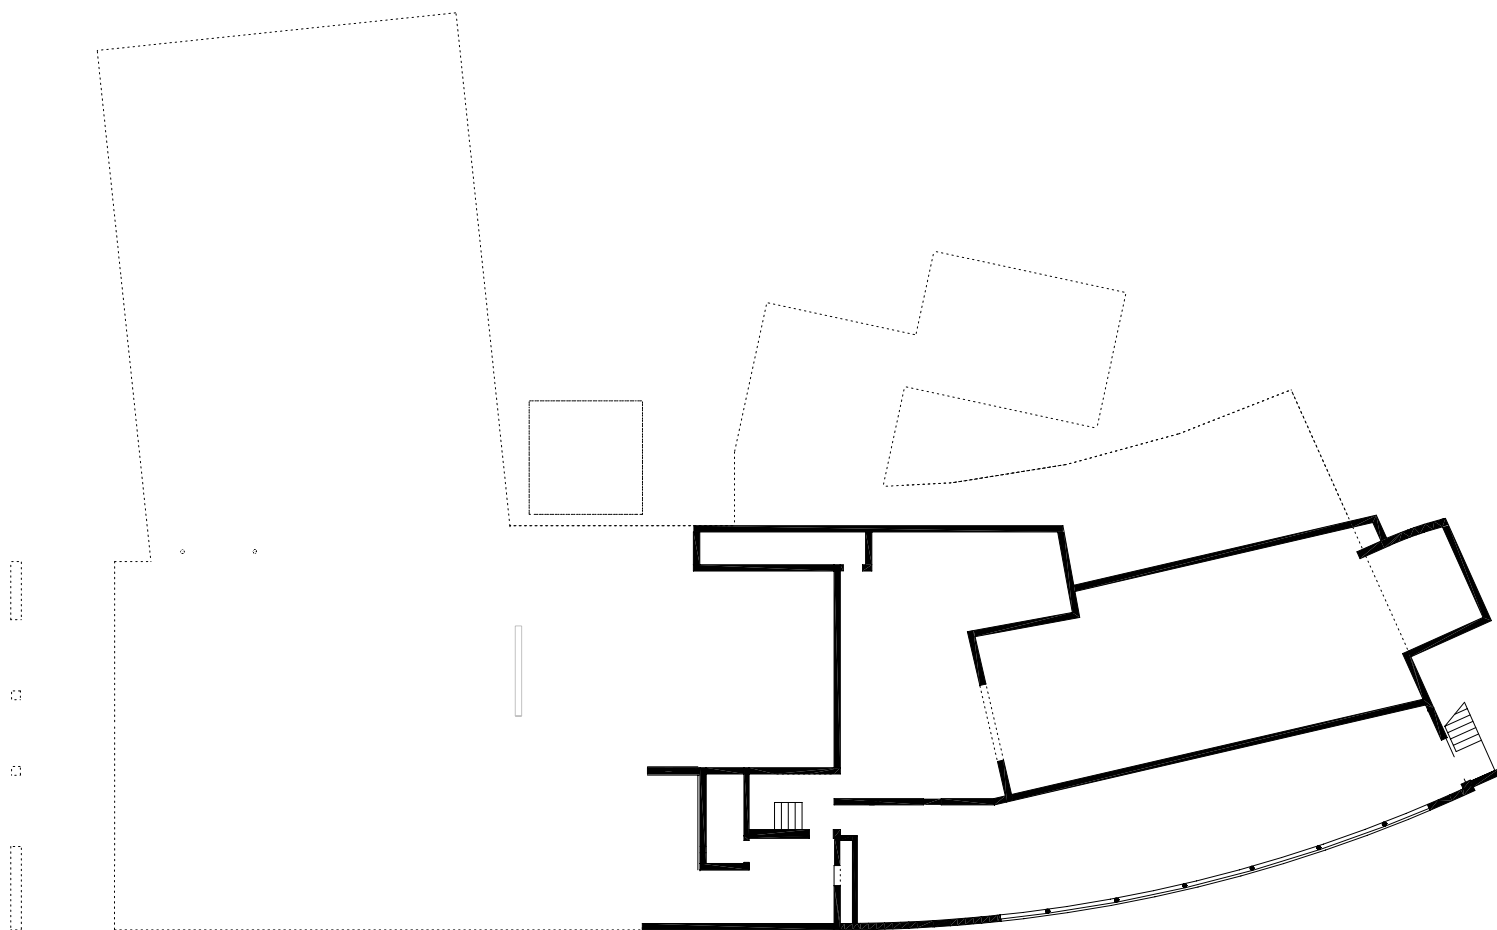

planung
DI HERMANN KAUFMANN

publikationsplan

plannummer cad
2_veröffentlichungen hk II / 393


planinhalt
UNTERGESCHOSS 2 M 300

anschrift
T +43(0)5572/58174 F +43(0)5572/58013
6858 SCHWARZACH SPORTPLATZWEG 5
E-MAIL office@archbuero.at

projektnummer archiv
105

projekt
JUGEND- UND BILDUNGSCHAUS ST.ARBOGAST, GÖTZIS

- 1 FERNLEITUNGSSCHACHT
- 2 HEIZHAUS
- 3 SILO HACKSCHNITZEL
- 4 MASCHINENRAUM
- 5 SPIELRAUM

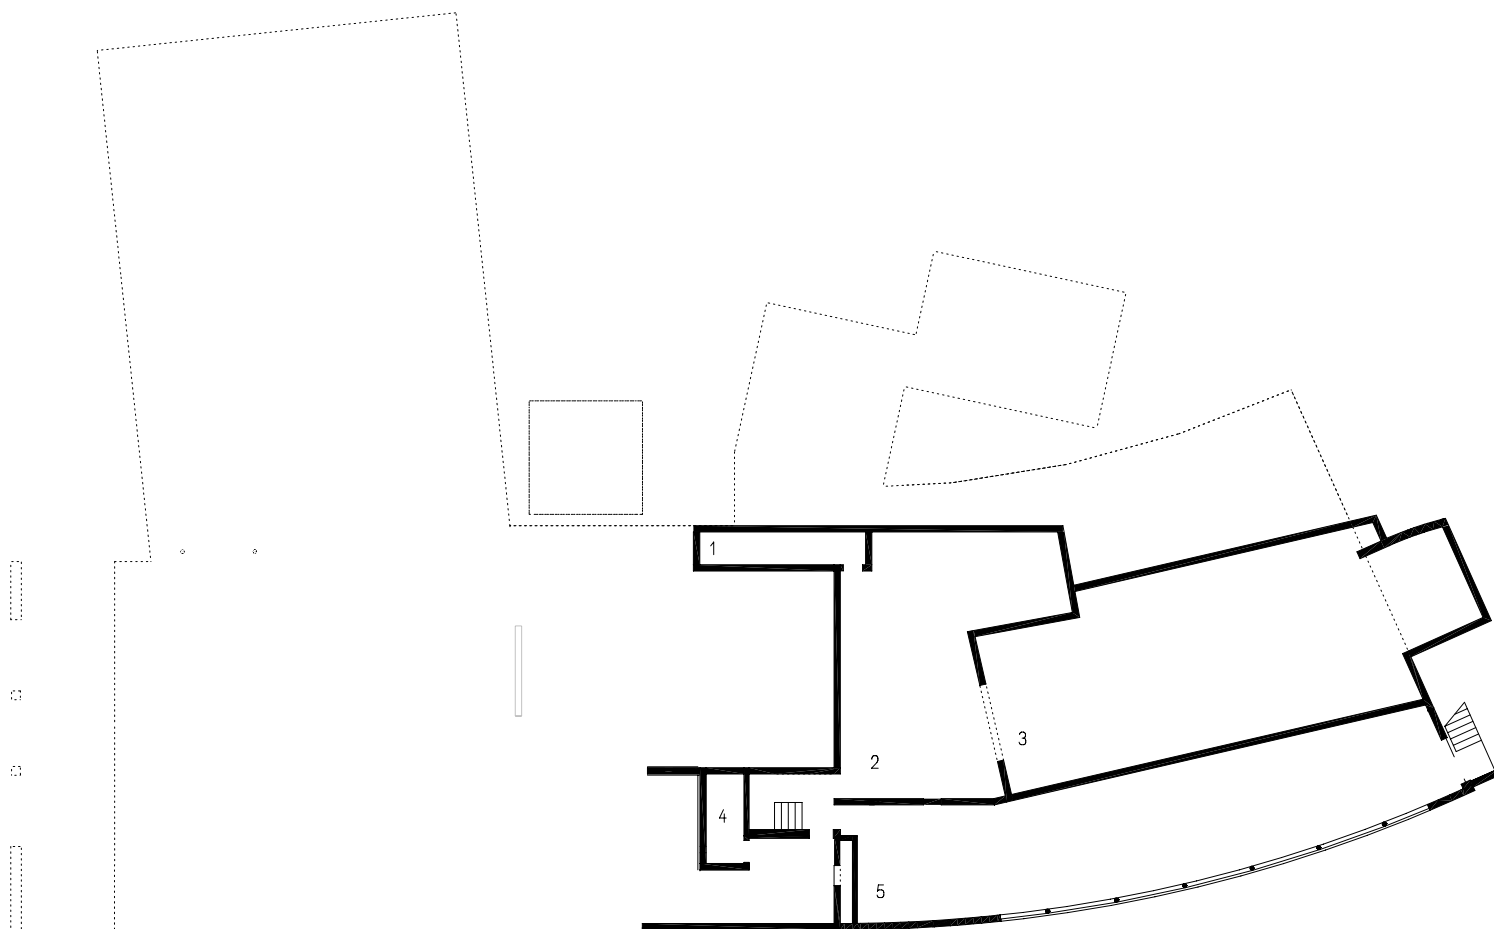

planung
DI HERMANN KAUFMANN

publikationsplan


plannummer cad
2_veröffentlichungen hk II / 394

planinhalt
UNTERGESCHOSS 2 MIT TEXT M 300

anschrift
T +43(0)5572/58174 F +43(0)5572/58013
6858 SCHWARZACH SPORTPLATZWEG 5
E-MAIL office@archbuero.at

projektnummer archiv
105

projekt
JUGEND- UND BILDUNGSCHAUS ST.ARBOGAST, GÖTZIS

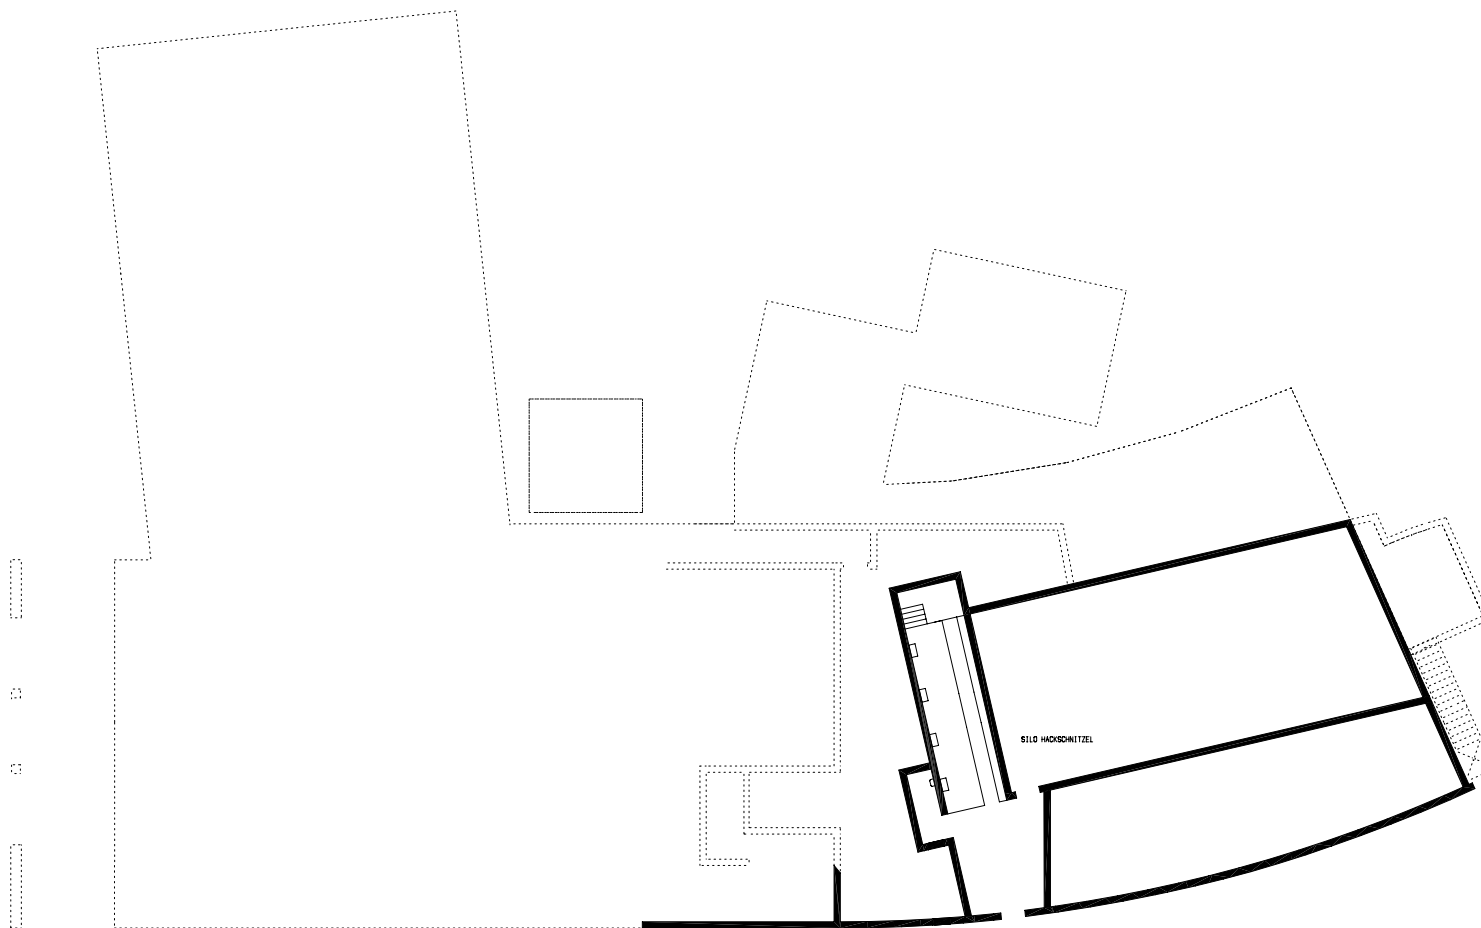

planung
DI HERMANN KAUFMANN

publikationsplan


plannummer cad
2_veröffentlichungen hk II / 392

planinhalt
UNTERGESCHOSS 3 MIT TEXT M 300

anschrift
T +43(0)5572/58174 F +43(0)5572/58013
6858 SCHWARZACH SPORTPLATZWEG 5
E-MAIL office@archbuero.at

projektnummer archiv
105

projekt
JUGEND- UND BILDUNGSCHAUS ST.ARBOGAST, GÖTZIS

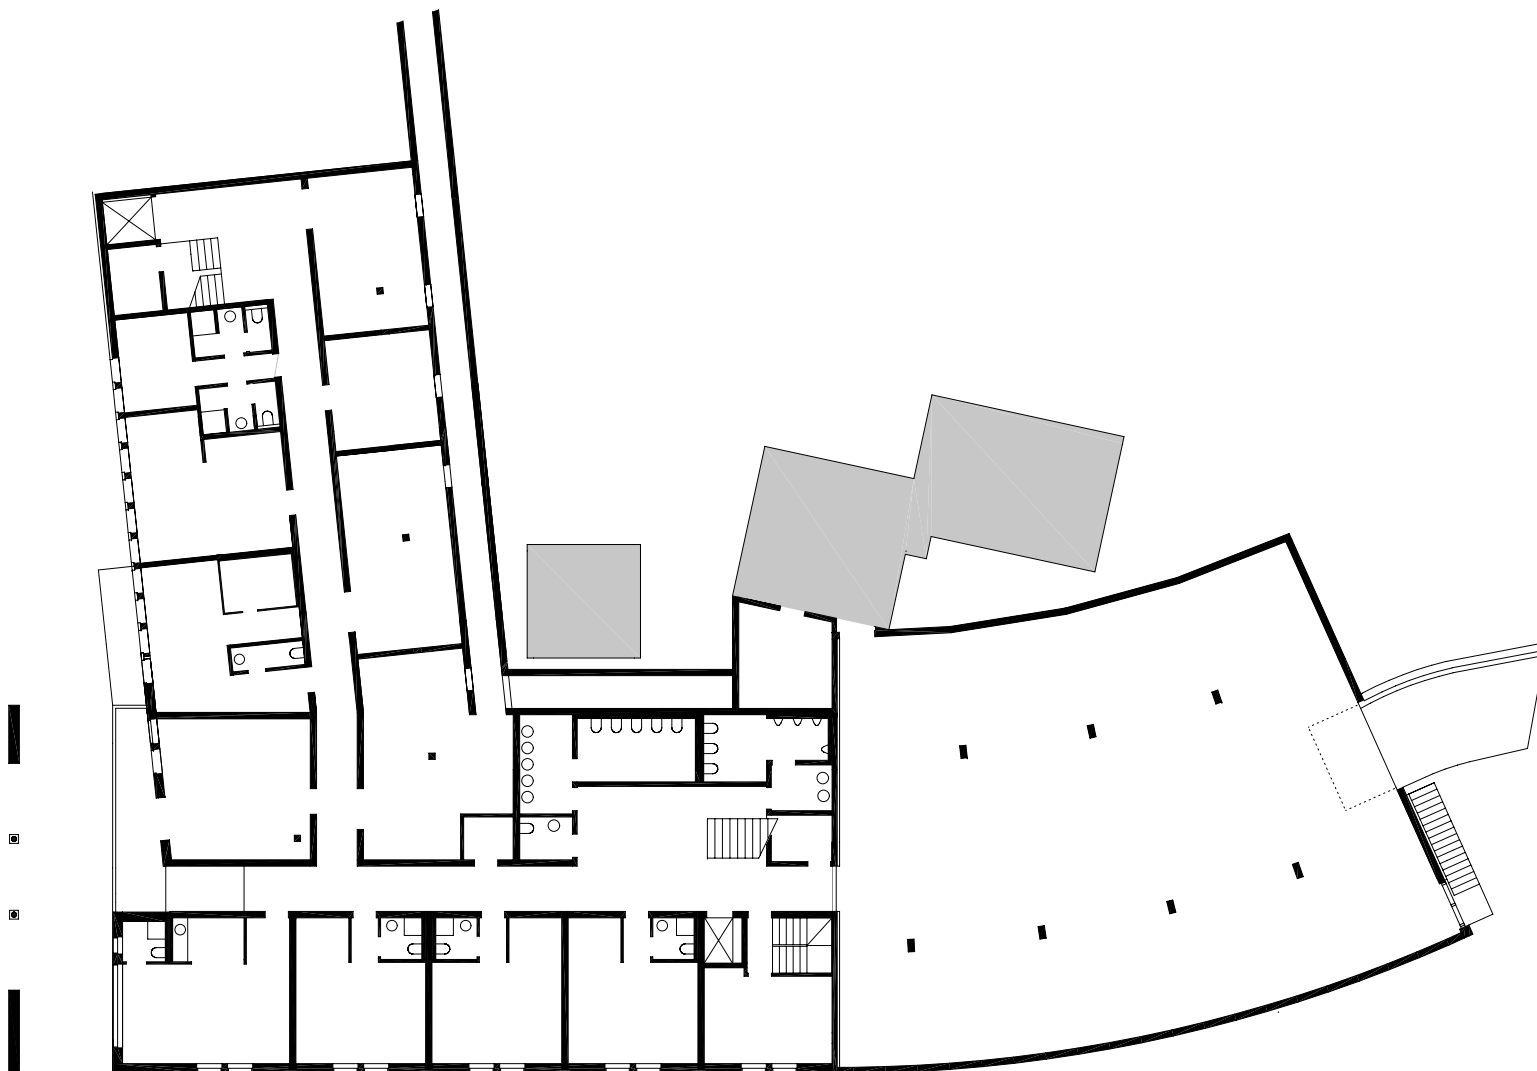

planung
DI HERMANN KAUFMANN

publikationsplan


plannummer cad
2_veröffentlichungen hk II / 396

planinhalt
UNTERGESCHOSS 1 M 300

anschrift
T +43(0)5572/58174 F +43(0)5572/58013
6858 SCHWARZACH SPORTPLATZWEG 5
E-MAIL office@archbuero.at

projektnummer archiv
105

projekt
JUGEND- UND BILDUNGSCHAUS ST.ARBOGAST, GÖTZIS

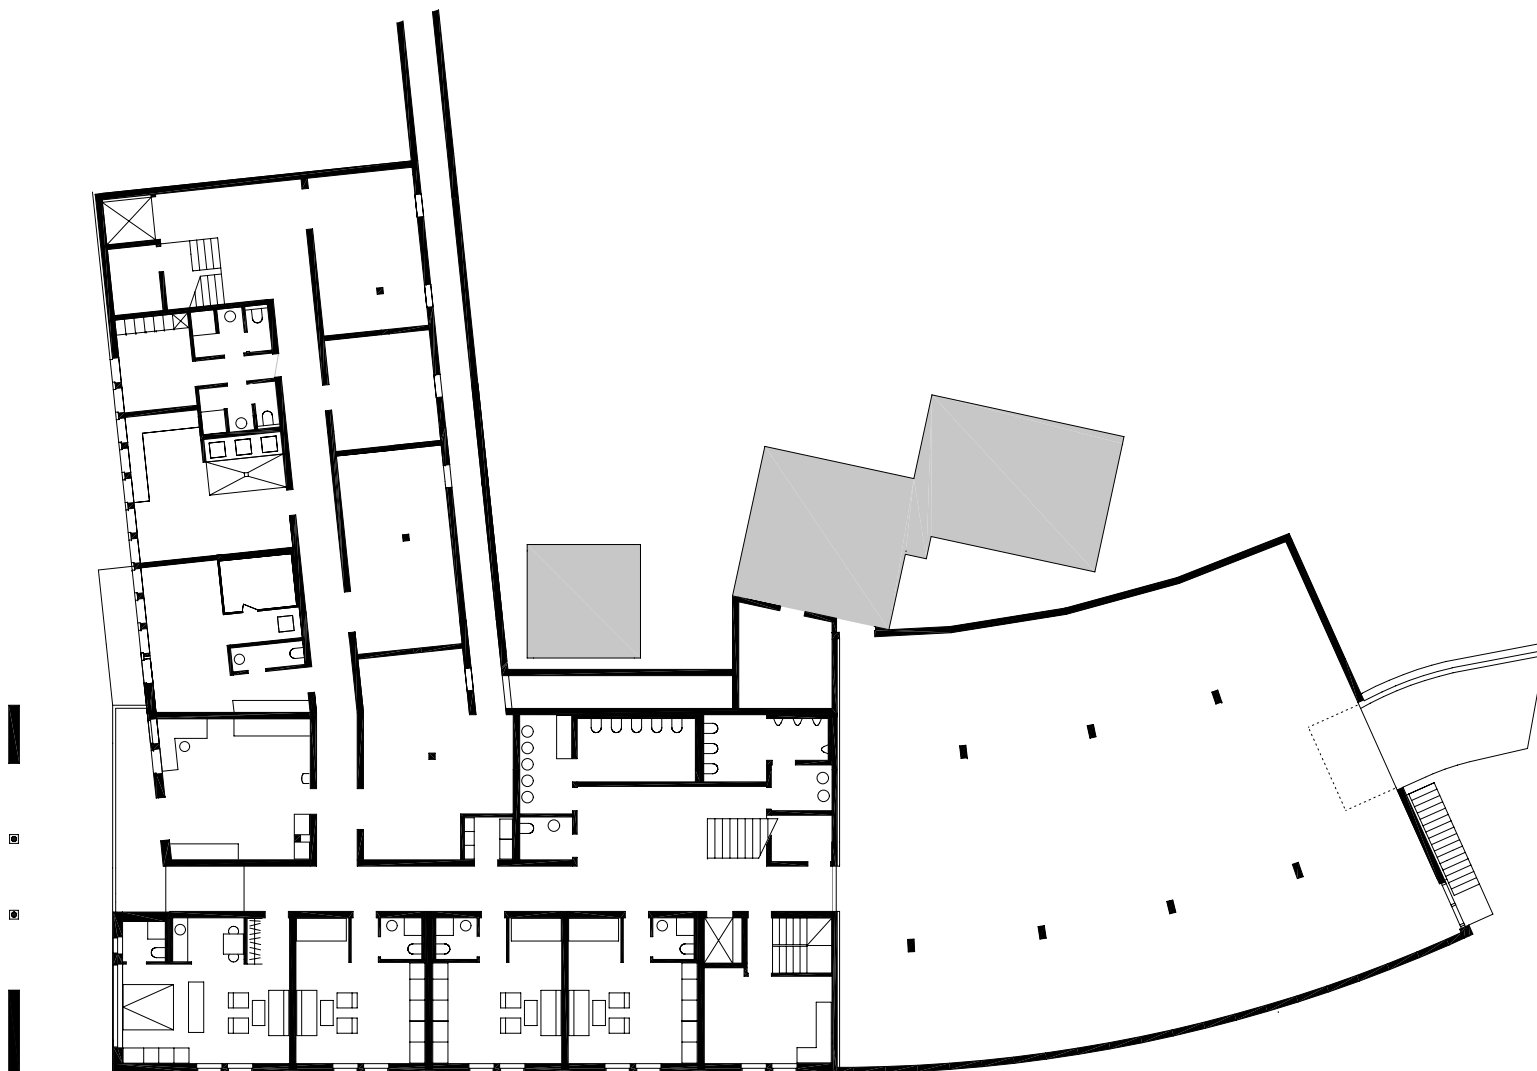

planung
DI HERMANN KAUFMANN

publikationsplan

plannummer cad
2_veröffentlichungen hk II / 398


planinhalt
UNTERGESCHOSS 1 MIT EINRICHTUNG M 300

anschrift
T +43(0)5572/58174 F +43(0)5572/58013
6858 SCHWARZACH SPORTPLATZWEG 5
E-MAIL office@archbuero.at

projektnummer archiv
105

projekt
JUGEND- UND BILDUNGSCHAUS ST.ARBOGAST, GÖTZIS

- 1 TIEFGARAGE 17PKW
- 2 ARCHIV
- 3 WINDFANG
- 4 WOHNUNG
- 5 GANG
- 6 VORRAUM
- 7 HEIZZENTRALE
- 8 WERKSTATT HAUSMEISTER
- 9 ELEKTRONIKVERTEILER
- 10 TANKRAUM
- 11 LAGER
- 12 REGENWASSER
- 13 BÜGELRAUM
- 14 WASCHKÜCHE
- 15 UMKLEIDE PERSONAL
- 16 MASCHINENRAUM

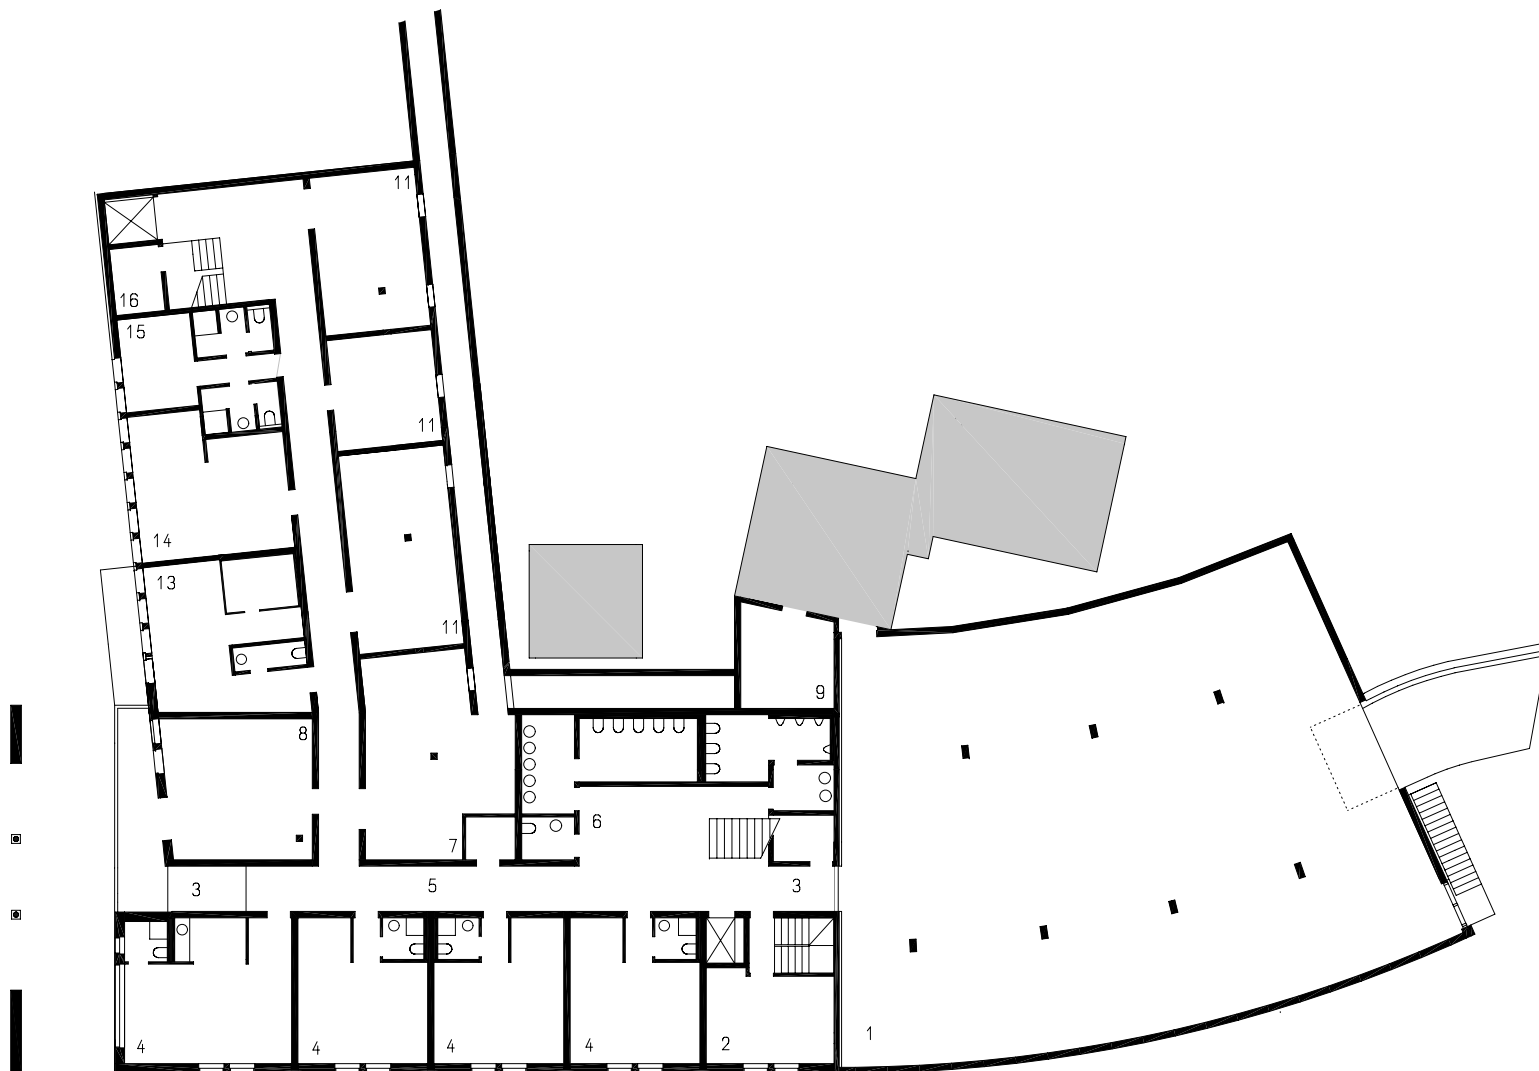

planung
DI HERMANN KAUFMANN

publikationsplan


plannummer cad
2_veröffentlichungen hk II / 397

planinhalt
UNTERGESCHOSS 1 TEXT M 300

anschrift
T +43(0)5572/58174 F +43(0)5572/58013
6858 SCHWARZACH SPORTPLATZWEG 5
E-MAIL office@archbuero.at

projektnummer archiv
105

projekt
JUGEND- UND BILDUNGS HAUS ST.ARBOGAST, GÖTZIS

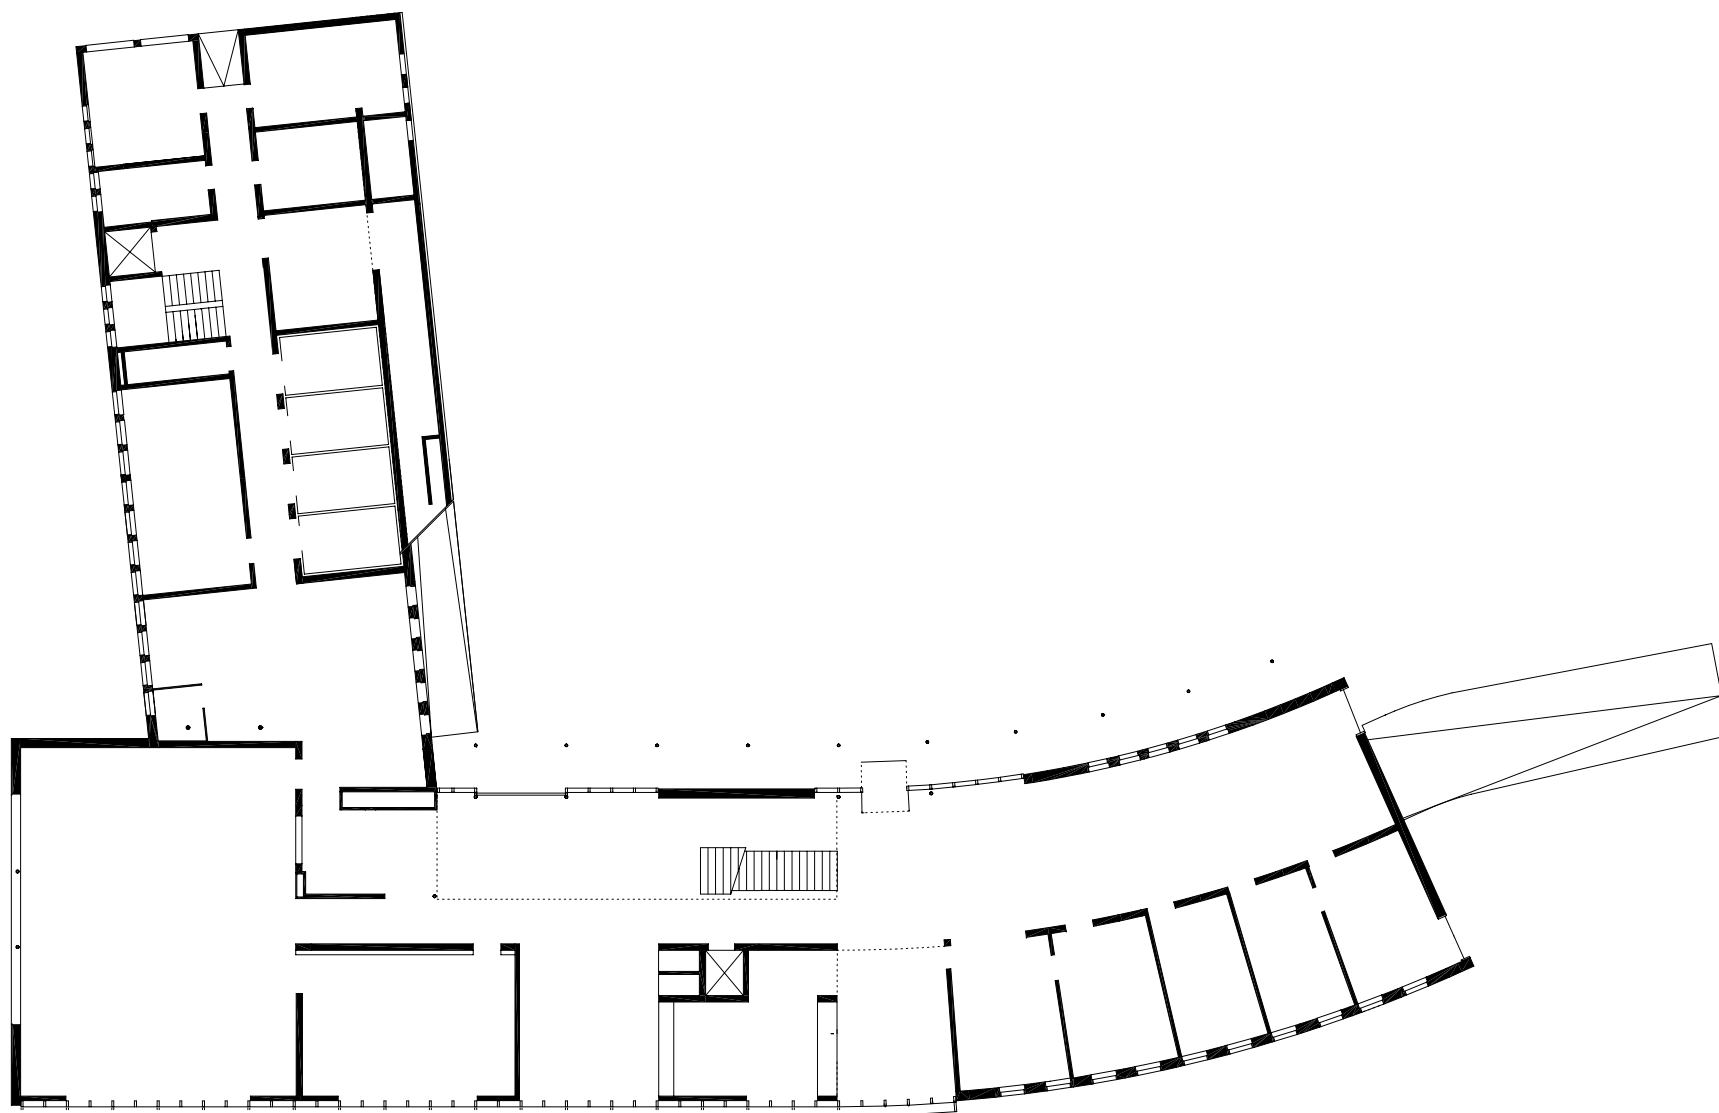

planung
DI HERMANN KAUFMANN

publikationsplan


plannummer cad
2_veröffentlichungen hk II / 399

planinhalt
ERDGESCHOSS M 300

anschrift
T +43(0)5572/58174 F +43(0)5572/58013
6858 SCHWARZACH SPORTPLATZWEG 5
E-MAIL office@archbuero.at

projektnummer archiv
105

projekt
JUGEND- UND BILDUNGSCHAUS ST.ARBOGAST, GÖTZIS

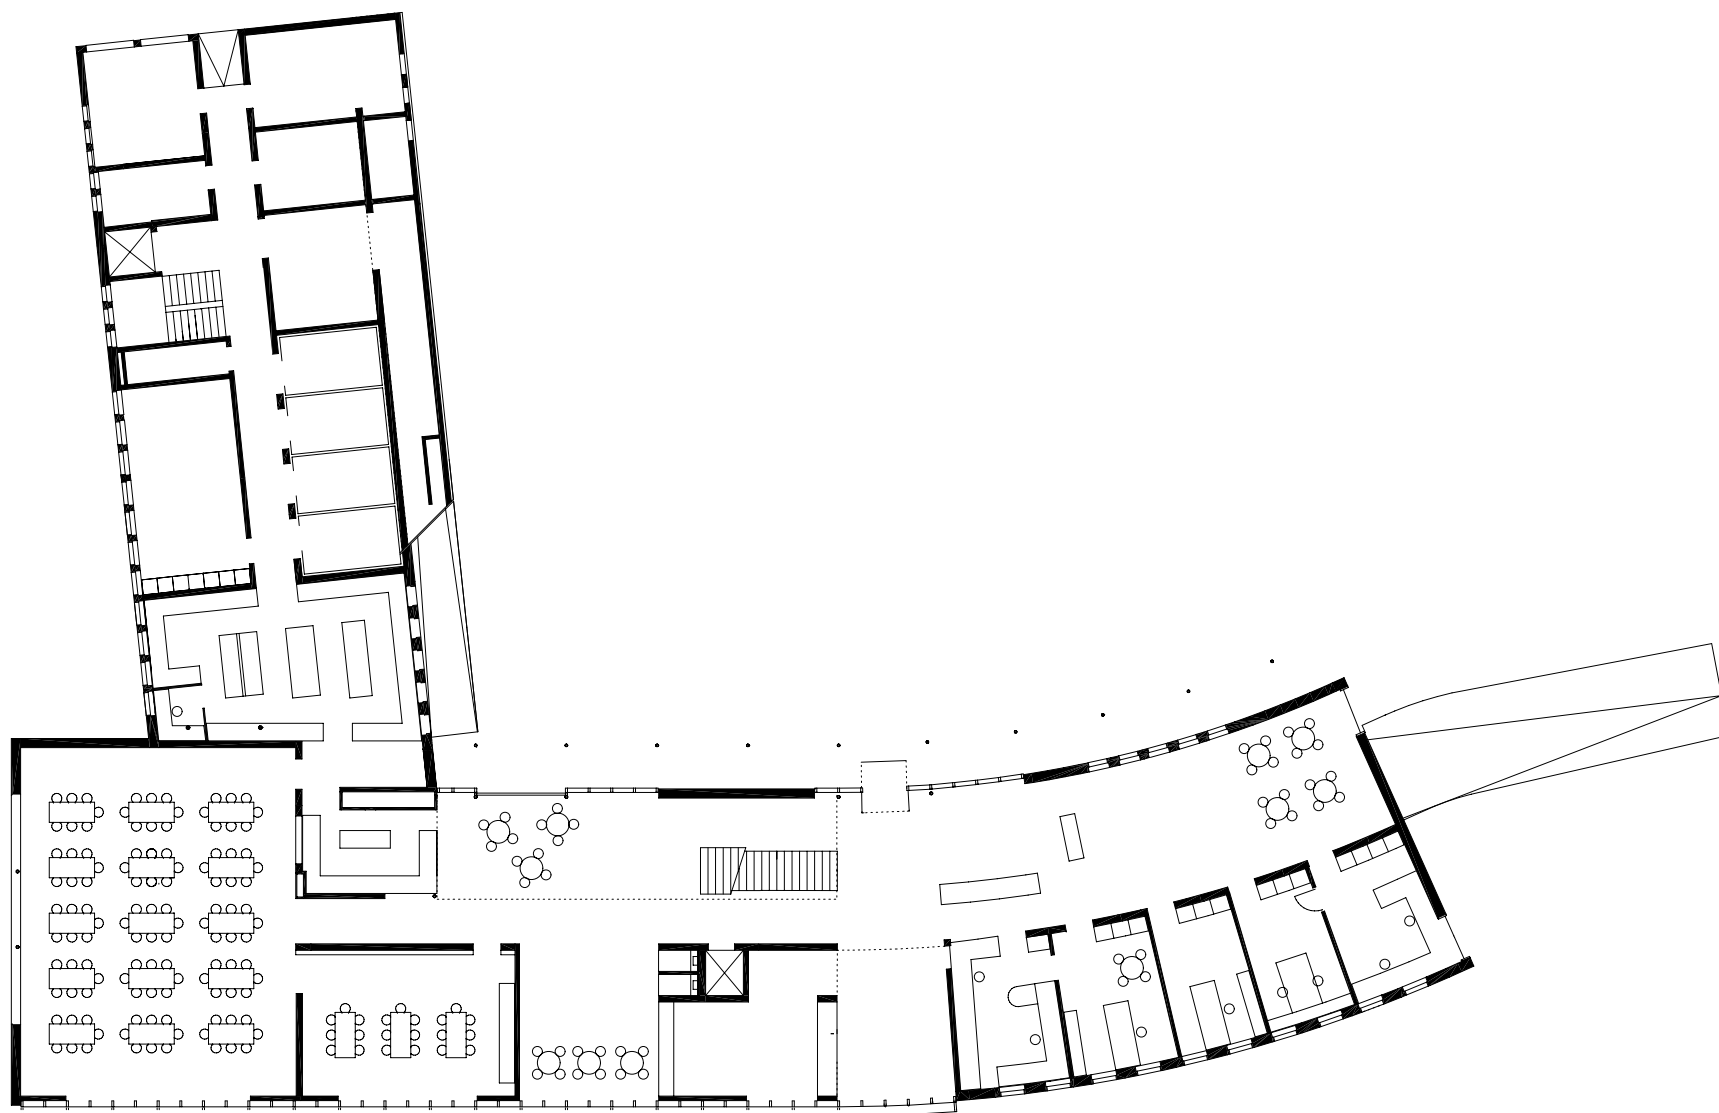

planung
DI HERMANN KAUFMANN

publikationsplan

plannummer cad
2_veröffentlichungen hk II / 401


planinhalt
ERDGESCHOSS MIT EINRICHTUNG M 300

anschrift
T +43(0)5572/58174 F +43(0)5572/58013
6858 SCHWARZACH SPORTPLATZWEG 5
E-MAIL office@archbuero.at

projektnummer archiv
105

projekt
JUGEND- UND BILDUNGSCHAUS ST.ARBOGAST, GÖTZIS

- 1 HAUPTINGANG
- 2 EMPFANG
- 3 GARDEROBE
- 4 KLEINER SPEISESAAL
- 5 GROSSER SPEISESAAL
- 6 CAFETERIA
- 7 BUFFETT
- 8 KÜCHE
- 9 PERSONAL
- 10 WIRTSCHAFTSRAUM
- 11 BÜRO
- 12 TIEFGARAGENEINFART

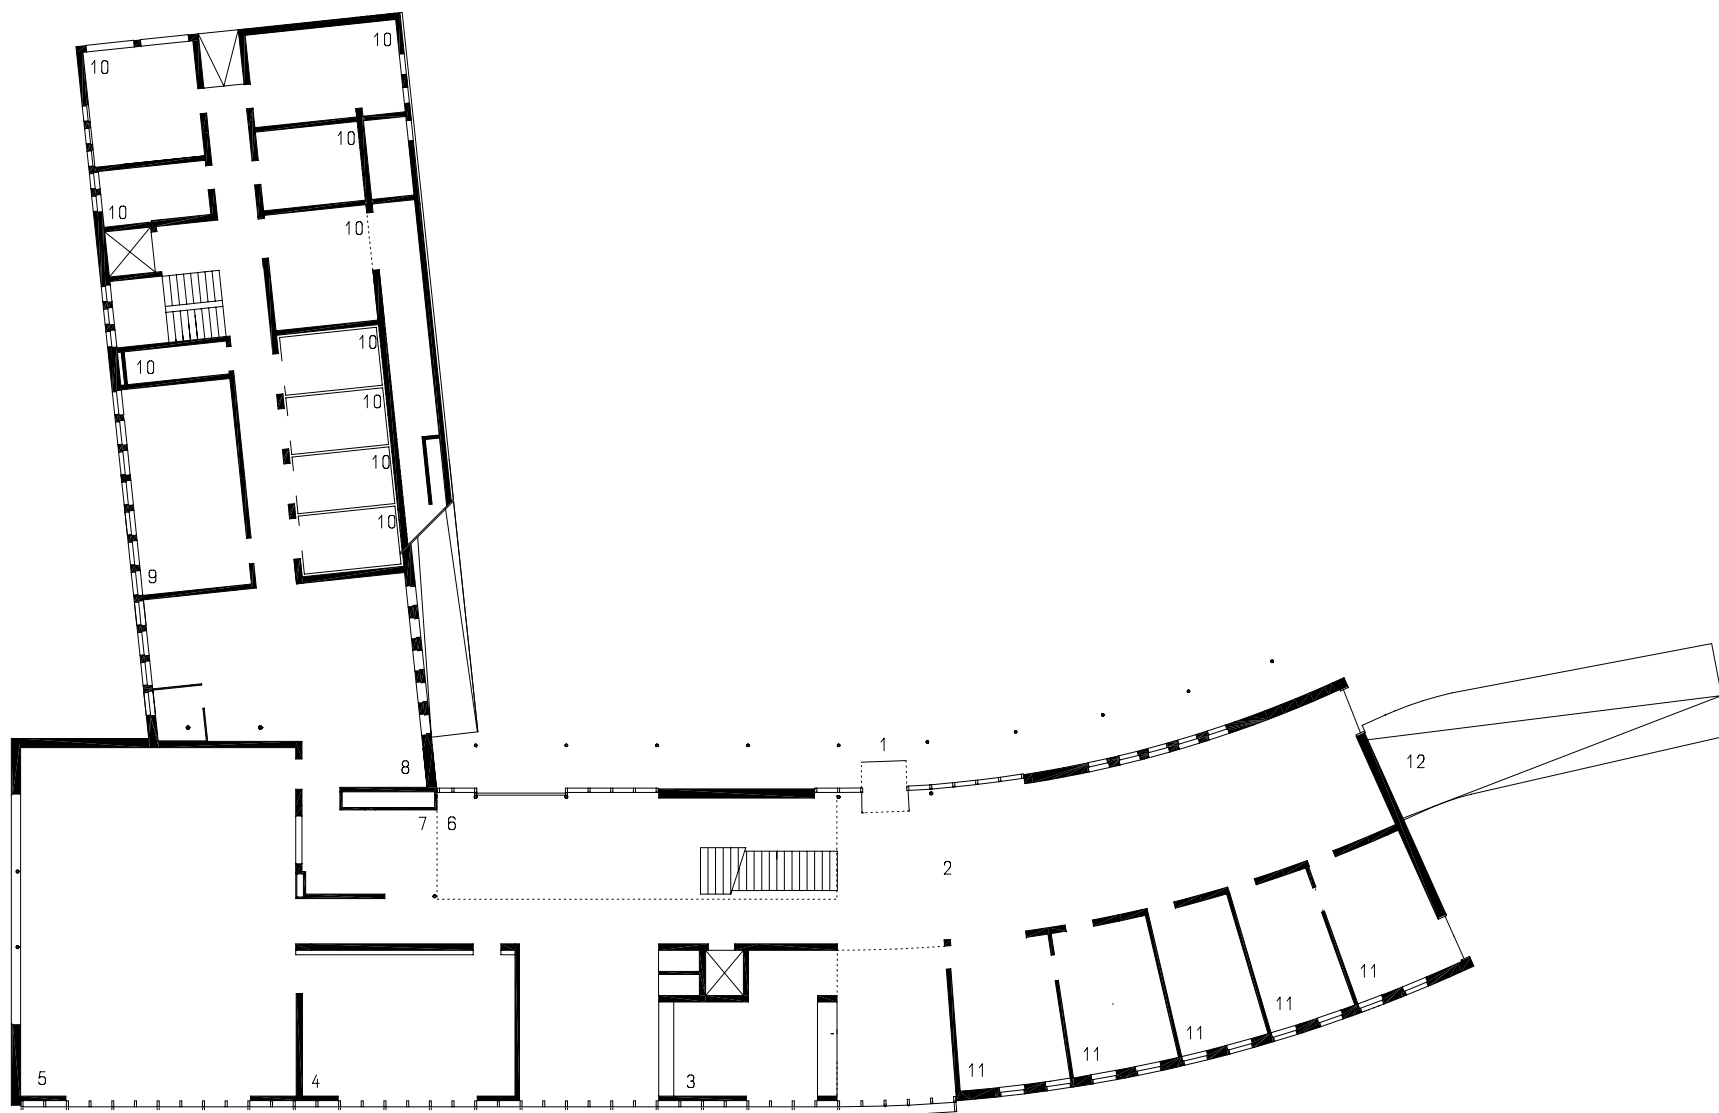

planung
DI HERMANN KAUFMANN

publikationsplan


plannummer cad
2_veröffentlichungen hk II / 400


planinhalt
ERDGESCHOSS MIT TEXT M 300

anschrift
T +43(0)5572/58174 F +43(0)5572/58013
6858 SCHWARZACH SPORTPLATZWEG 5
E-MAIL office@archbuero.at

projektnummer archiv
105

projekt
JUGEND- UND BILDUNGSCHAUS ST.ARBOGAST, GÖTZIS

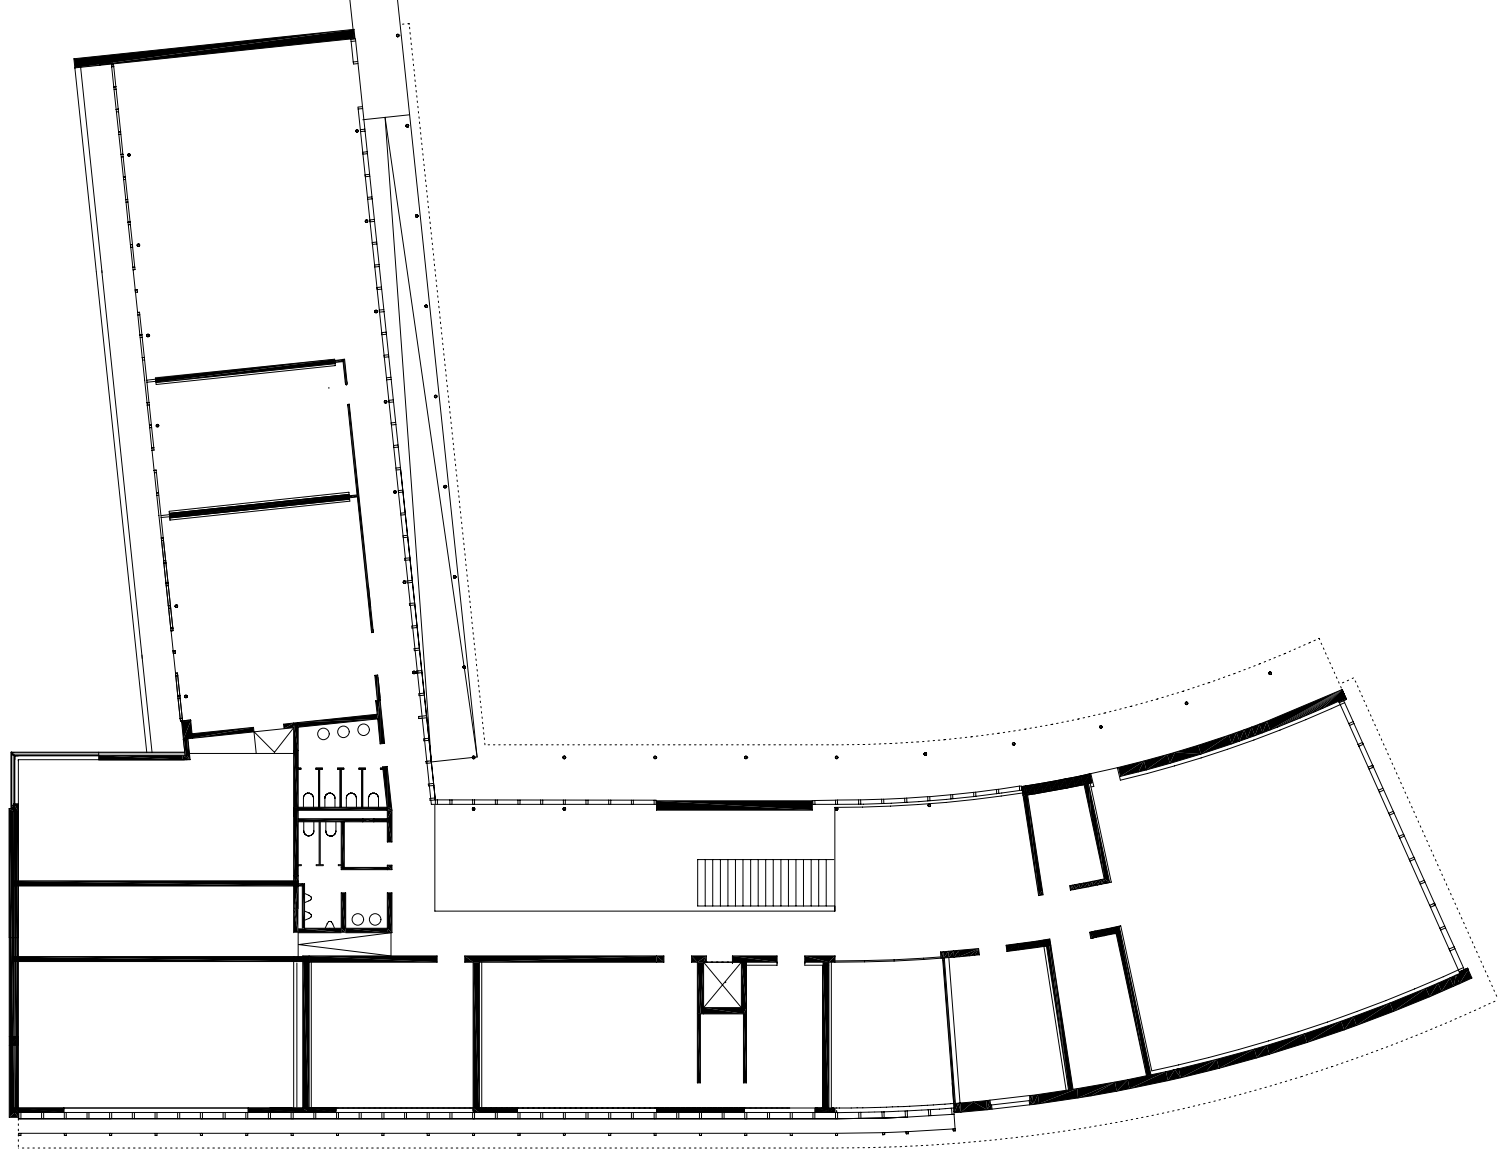

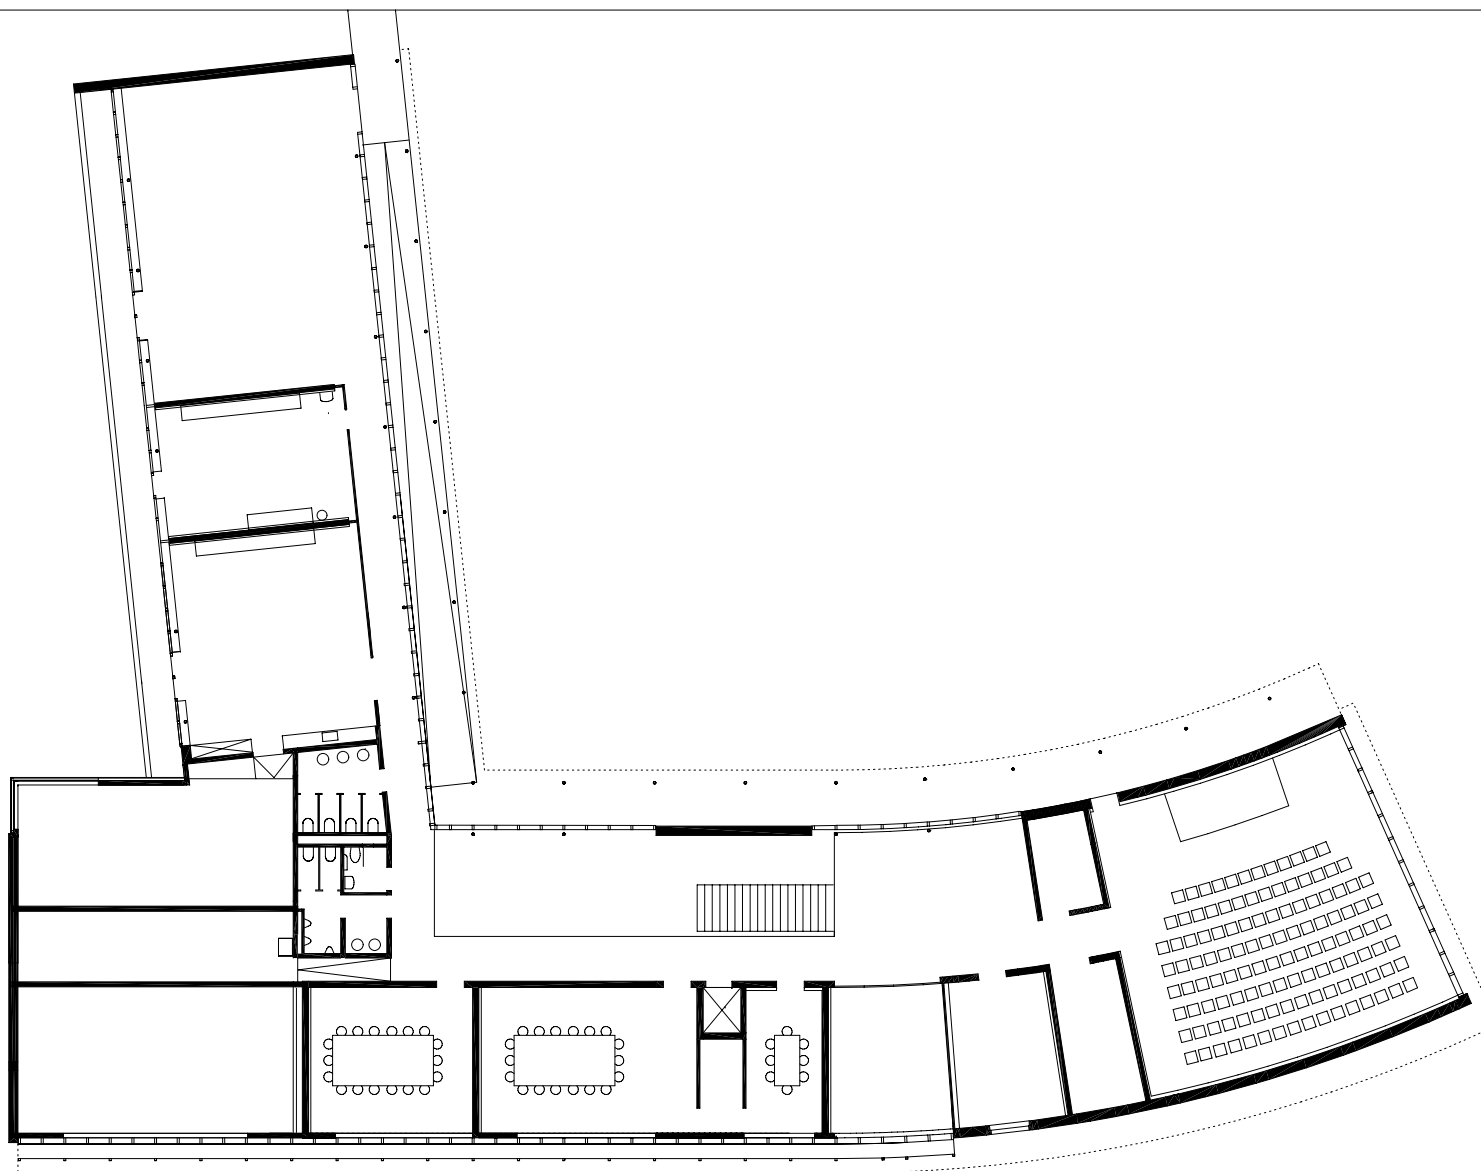

planung
DI HERMANN KAUFMANN

publikationsplan


plannummer cad
2_veröffentlichungen hk II / 403

planinhalt
OBERGESCHOSS MIT EINRICHTUNG M 300

anschrift
T +43(0)5572/58174 F +43(0)5572/58013
6858 SCHWARZACH SPORTPLATZWEG 5
E-MAIL office@archbuero.at

projektnummer archiv
105

projekt
JUGEND- UND BILDUNGSCHAUS ST.ARBOGAST, GÖTZIS

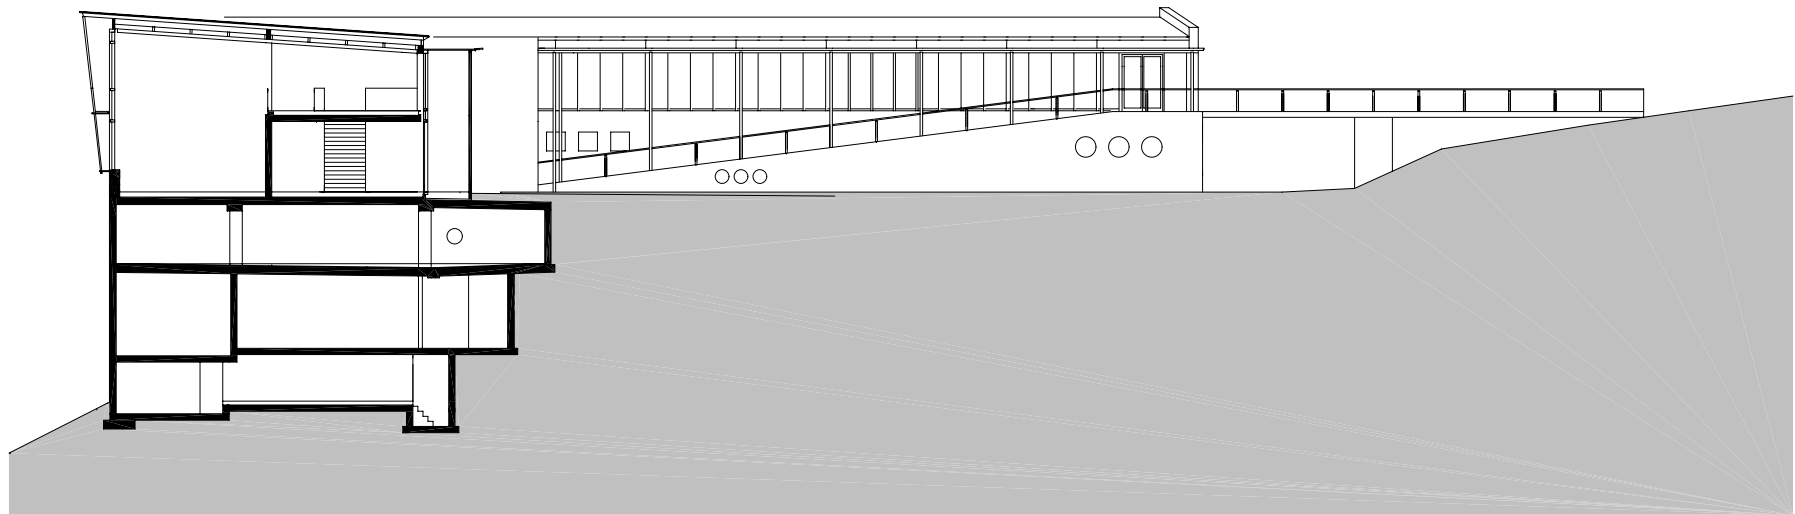

planung
DI HERMANN KAUFMANN

publikationsplan


plannummer cad
2_veröffentlichungen hk II / 410

planinhalt
QUERSCHNITT EINGANGSBEREICH M 300

anschrift
T +43(0)5572/58174 F +43(0)5572/58013
6858 SCHWARZACH SPORTPLATZWEG 5
E-MAIL office@archbuero.at

projektnummer archiv
105

projekt
JUGEND- UND BILDUNGSCHAUS ST.ARBOGAST, GÖTZIS

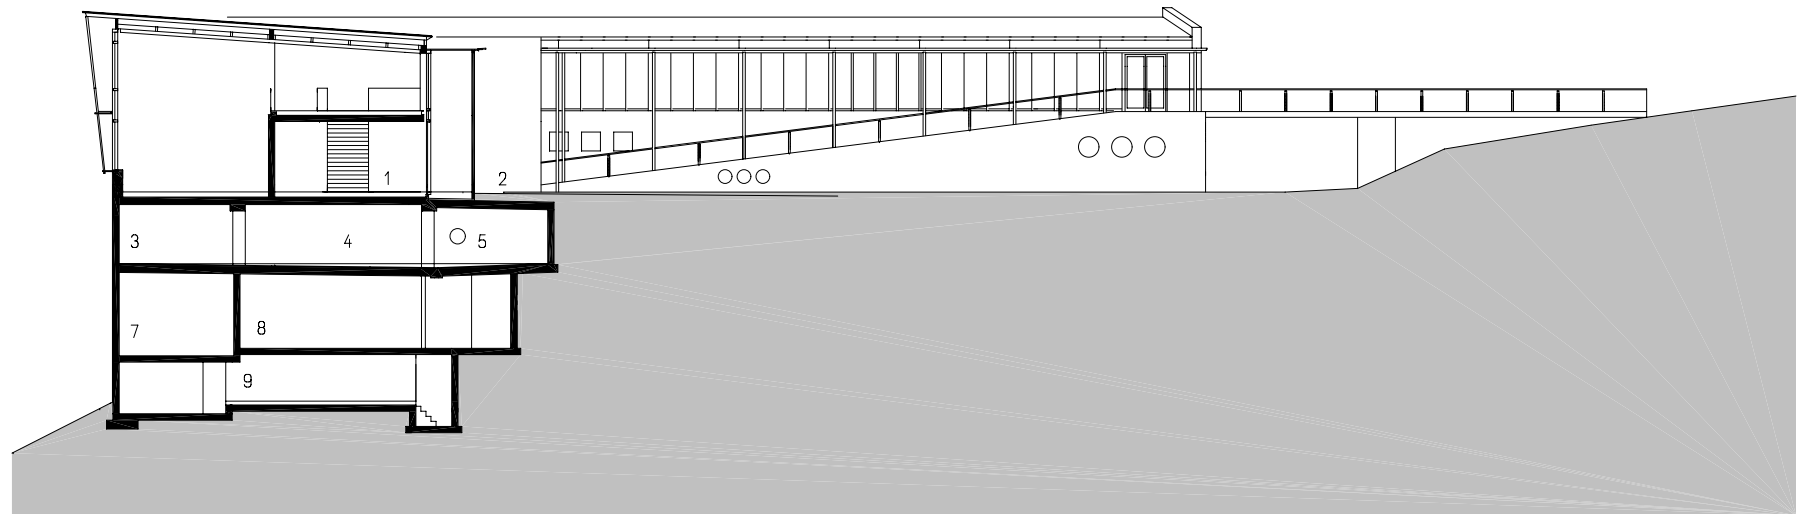

- 1 HALLE
- 2 HAUPTTEINGANG
- 3 WOHNUNG
- 4 VORRAUM
- 5 ELEKRO
- 6 TANKRAUM
- 7 SPIELRAUM
- 8 HEIZRAUM
- 9 SPÄNESILO

planung
DI HERMANN KAUFMANN

publikationsplan


plannummer cad
2_veröffentlichungen hk II / 411

planinhalt
QUERSCHNITT EINGANGSBEREICH MIT TEXT M 300

anschrift
T +43(0)5572/58174 F +43(0)5572/58013
6858 SCHWARZACH SPORTPLATZWEG 5
E-MAIL office@archbuero.at

projektnummer archiv
105

projekt
JUGEND- UND BILDUNGSCHAUS ST.ARBOGAST, GÖTZIS

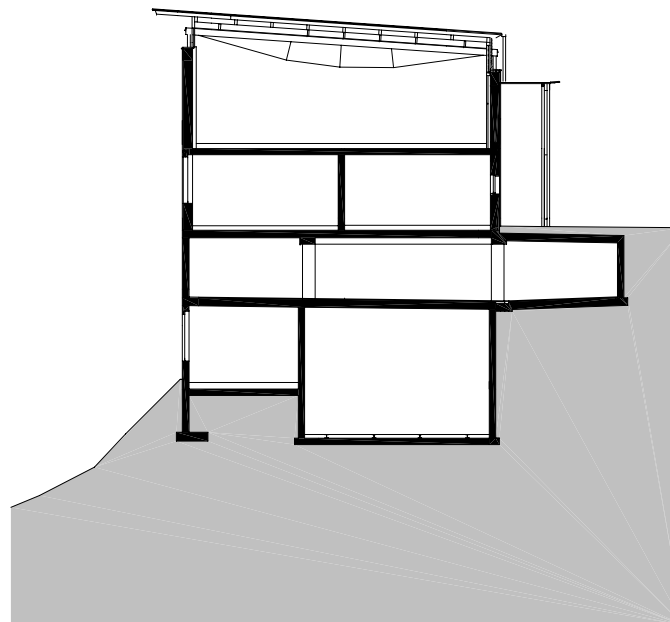

planung
DI HERMANN KAUFMANN

publikationsplan


plannummer cad
2_veröffentlichungen hk II / 408

planinhalt
QUERSCHNITT MEHRZWECKRAUM M 300

anschrift
T +43(0)5572/58174 F +43(0)5572/58013
6858 SCHWARZACH SPORTPLATZWEG 5
E-MAIL office@archbuero.at

projektnummer archiv
105

projekt
JUGEND- UND BILDUNGSCHAUS ST.ARBOGAST, GÖTZIS

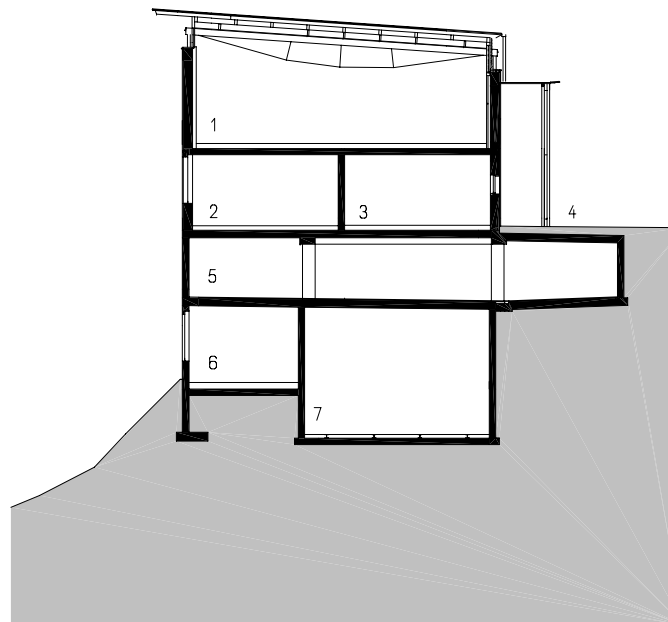

- 1 MEHRZWECKRAUM
- 2 BÜRO
- 3 EMPFANG
- 4 HAUPTTEINGANG
- 5 TIEFGARAGE
- 6 SPIELRAUM
- 7 SPÄNESILO

planung
DI HERMANN KAUFMANN

publikationsplan


plannummer cad
2_veröffentlichungen hk II / 409

planinhalt
QUERSCHNITT MEHRZWECKRAUM MIT TEXT M 300

anschrift
T +43(0)5572/58174 F +43(0)5572/58013
6858 SCHWARZACH SPORTPLATZWEG 5
E-MAIL office@archbuero.at

projektnummer archiv
105

projekt
JUGEND- UND BILDUNGSCHAUS ST.ARBOGAST, GÖTZIS

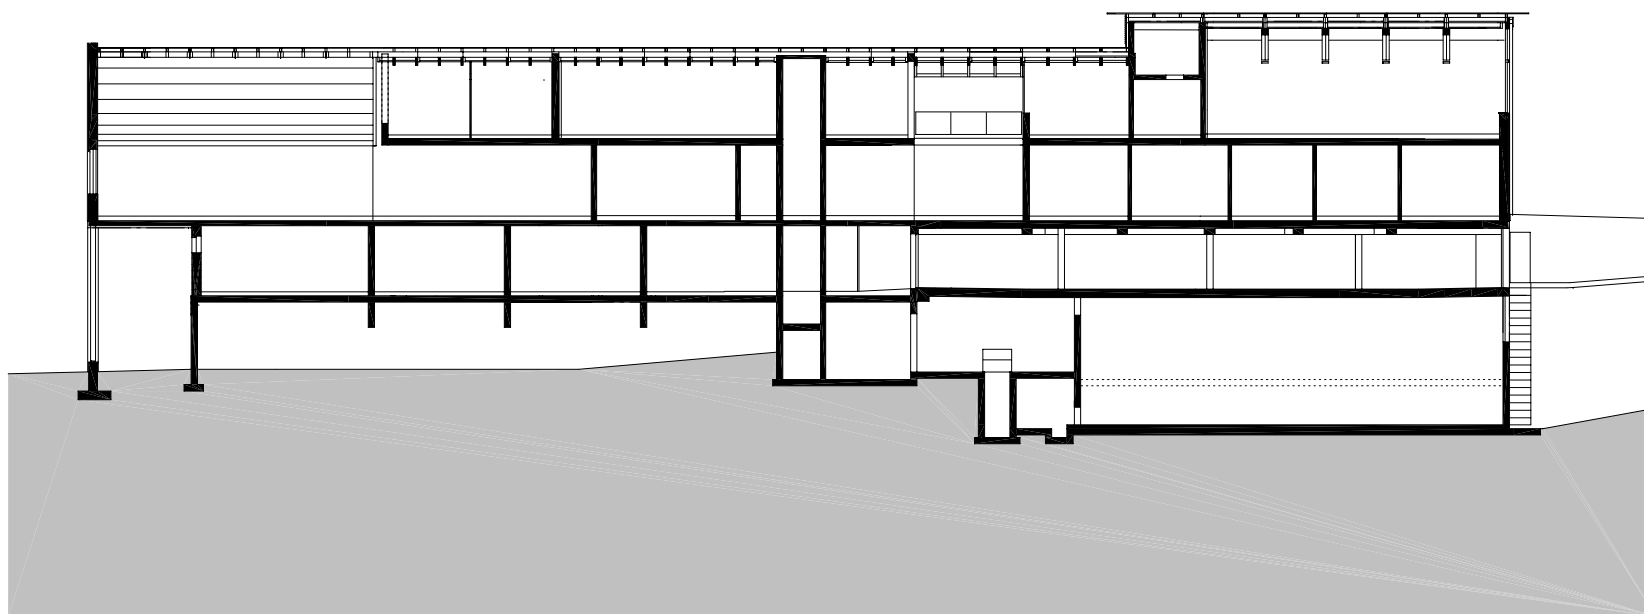

planung
DI HERMANN KAUFMANN

publikationsplan


plannummer cad
2_veröffentlichungen hk II / 406

planinhalt
LÄNGSSCHNITT 2 M 300

anschrift
T +43(0)5572/58174 F +43(0)5572/58013
6858 SCHWARZACH SPORTPLATZWEG 5
E-MAIL office@archbuero.at

projektnummer archiv
105

projekt
JUGEND- UND BILDUNGSCHAUS ST.ARBOGAST, GÖTZIS

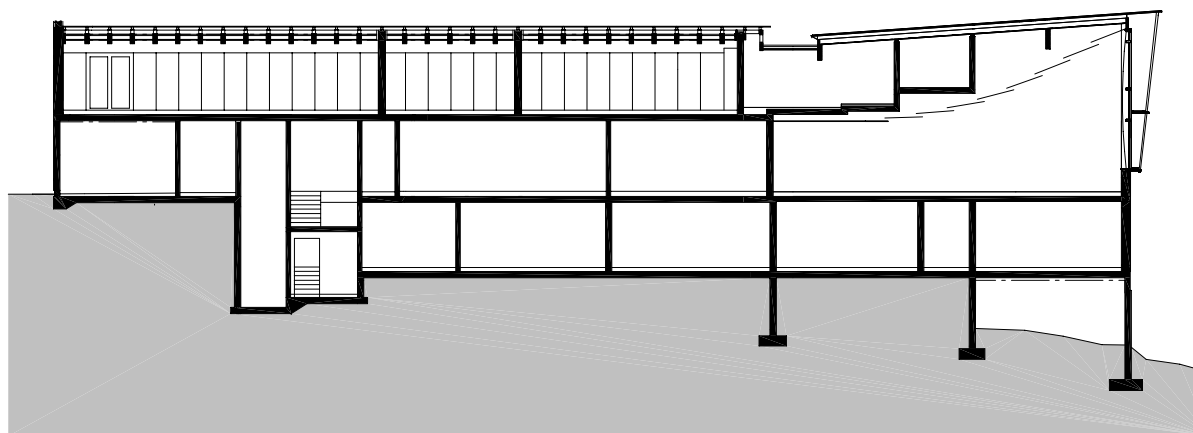

planung
DI HERMANN KAUFMANN

publikationsplan


plannummer cad
2_veröffentlichungen hk II / 404

planinhalt
LÄNGSSCHNITT 1 M 300

anschrift
T +43(0)5572/58174 F +43(0)5572/58013
6858 SCHWARZACH SPORTPLATZWEG 5
E-MAIL office@archbuero.at

projektnummer archiv
105

projekt
JUGEND- UND BILDUNGS HAUS ST.ARBOGAST, GÖTZIS

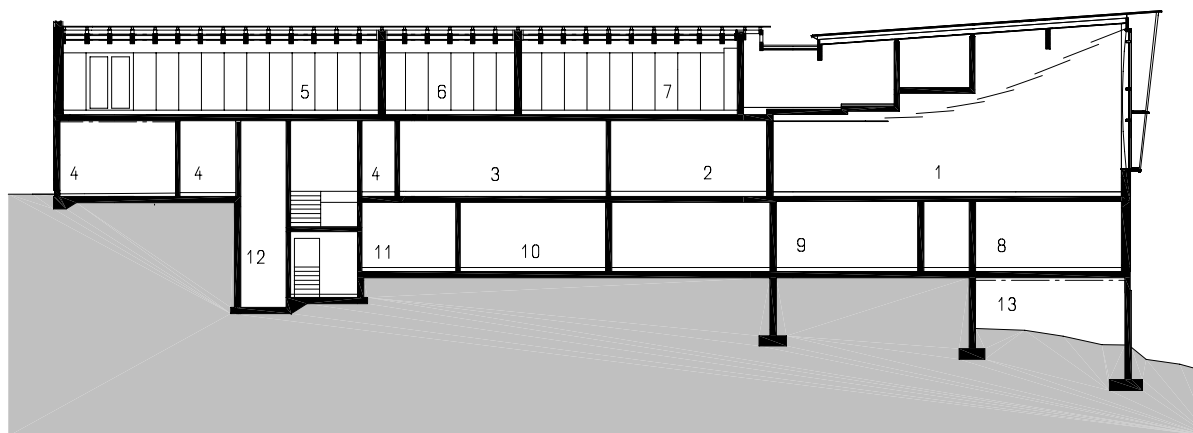

- 1 GROSSER SPEISESAAL
- 2 KÜCHE
- 3 GANG
- 4 WIRTSCHAFTSRAUM
- 5 TANZEN
- 6 SPIELEN
- 7 SEMINAR
- 8 WOHNUNG
- 9 WERKSTATT
- 10 WÄSCHEREI
- 11 GARDEROBE
- 12 AUFZUGSSCHACHT
- 13 HOHLRAUM

planung
DI HERMANN KAUFMANN

publikationsplan


plannummer cad
2_veröffentlichungen hk II / 405

planinhalt
LÄNGSSCHNITT 1 MIT TEXT M 300

anschrift
T +43(0)5572/58174 F +43(0)5572/58013
6858 SCHWARZACH SPORTPLATZWEG 5
E-MAIL office@archbuero.at

projektnummer archiv
105

projekt
JUGEND- UND BILDUNGS HAUS ST.ARBOGAST, GÖTZIS

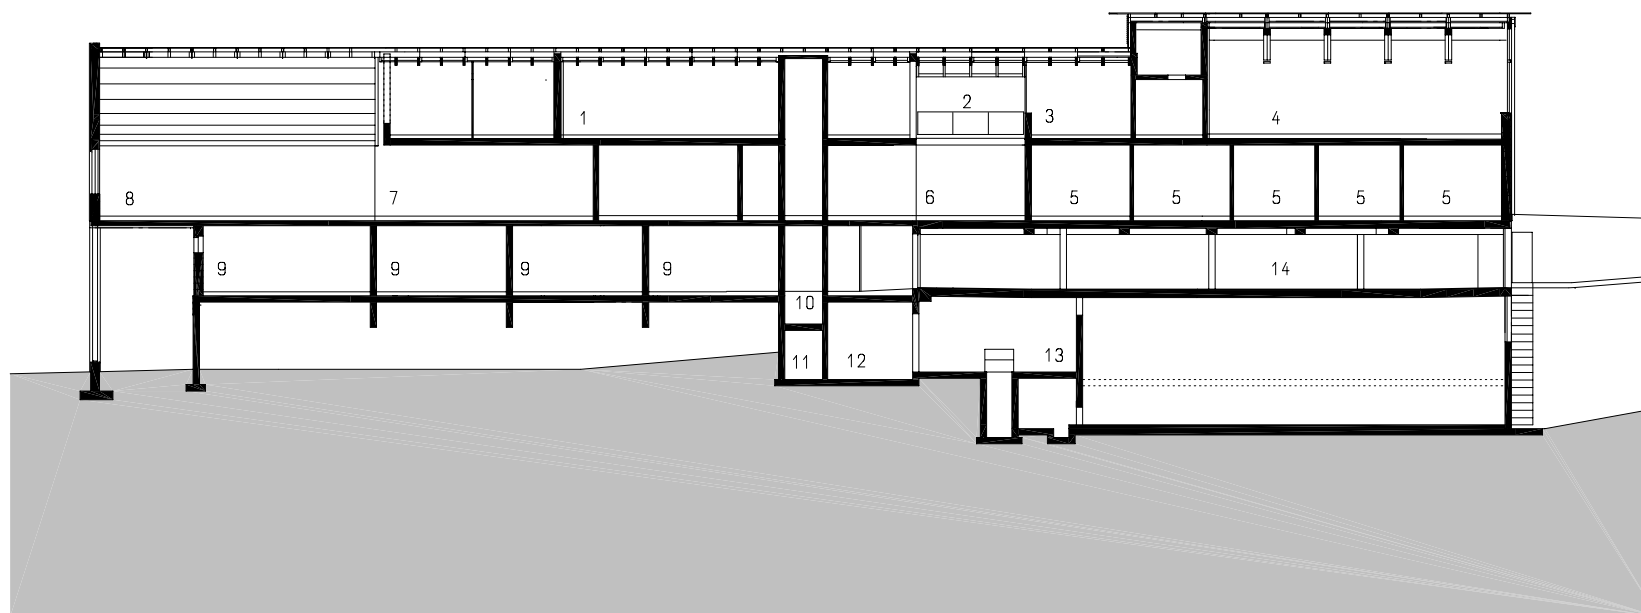

- 1 SEMINARRAUM
- 2 HALLE
- 3 BESPRECHUNG
- 4 VERANSTALTUNGSSAAL
- 5 BÜRO
- 6 Garderobe
- 7 KLEINER SPEISESAAL
- 8 GROSSER SPEISESAAL
- 9 WOHNUNG
- 10 LIFT
- 11 MASCHINENRAUM
- 12 STIEGENHAUS
- 13 HEIZHAUS

planung	publikationsplan	plannummer cad	planinhalt
DI HERMANN KAUFMANN		2_veröffentlichungen hk II / 407	LÄNGSSCHNITT 2 MIT TEXT M 300
anschrift	6858 SCHWARZACH SPORTPLATZWEG 5	projektnummer archiv	projekt
T +43(0)5572/58174 F +43(0)5572/58013	E-MAIL office@archbuero.at	105	JUGEND- UND BILDUNGSCHAUS ST.ARBOGAST, GÖTZIS



planung
DI HERMANN KAUFMANN

publikationsplan


plannummer cad
2_veröffentlichungen hk II / 413

planinhalt
NORDANSICHT M 250

anschrift
T +43(0)5572/58174 F +43(0)5572/58013
6858 SCHWARZACH SPORTPLATZWEG 5
E-MAIL office@archbuero.at

projektnummer archiv
105

projekt
JUGEND- UND BILDUNGSCHAUS ST.ARBOGAST, GÖTZIS

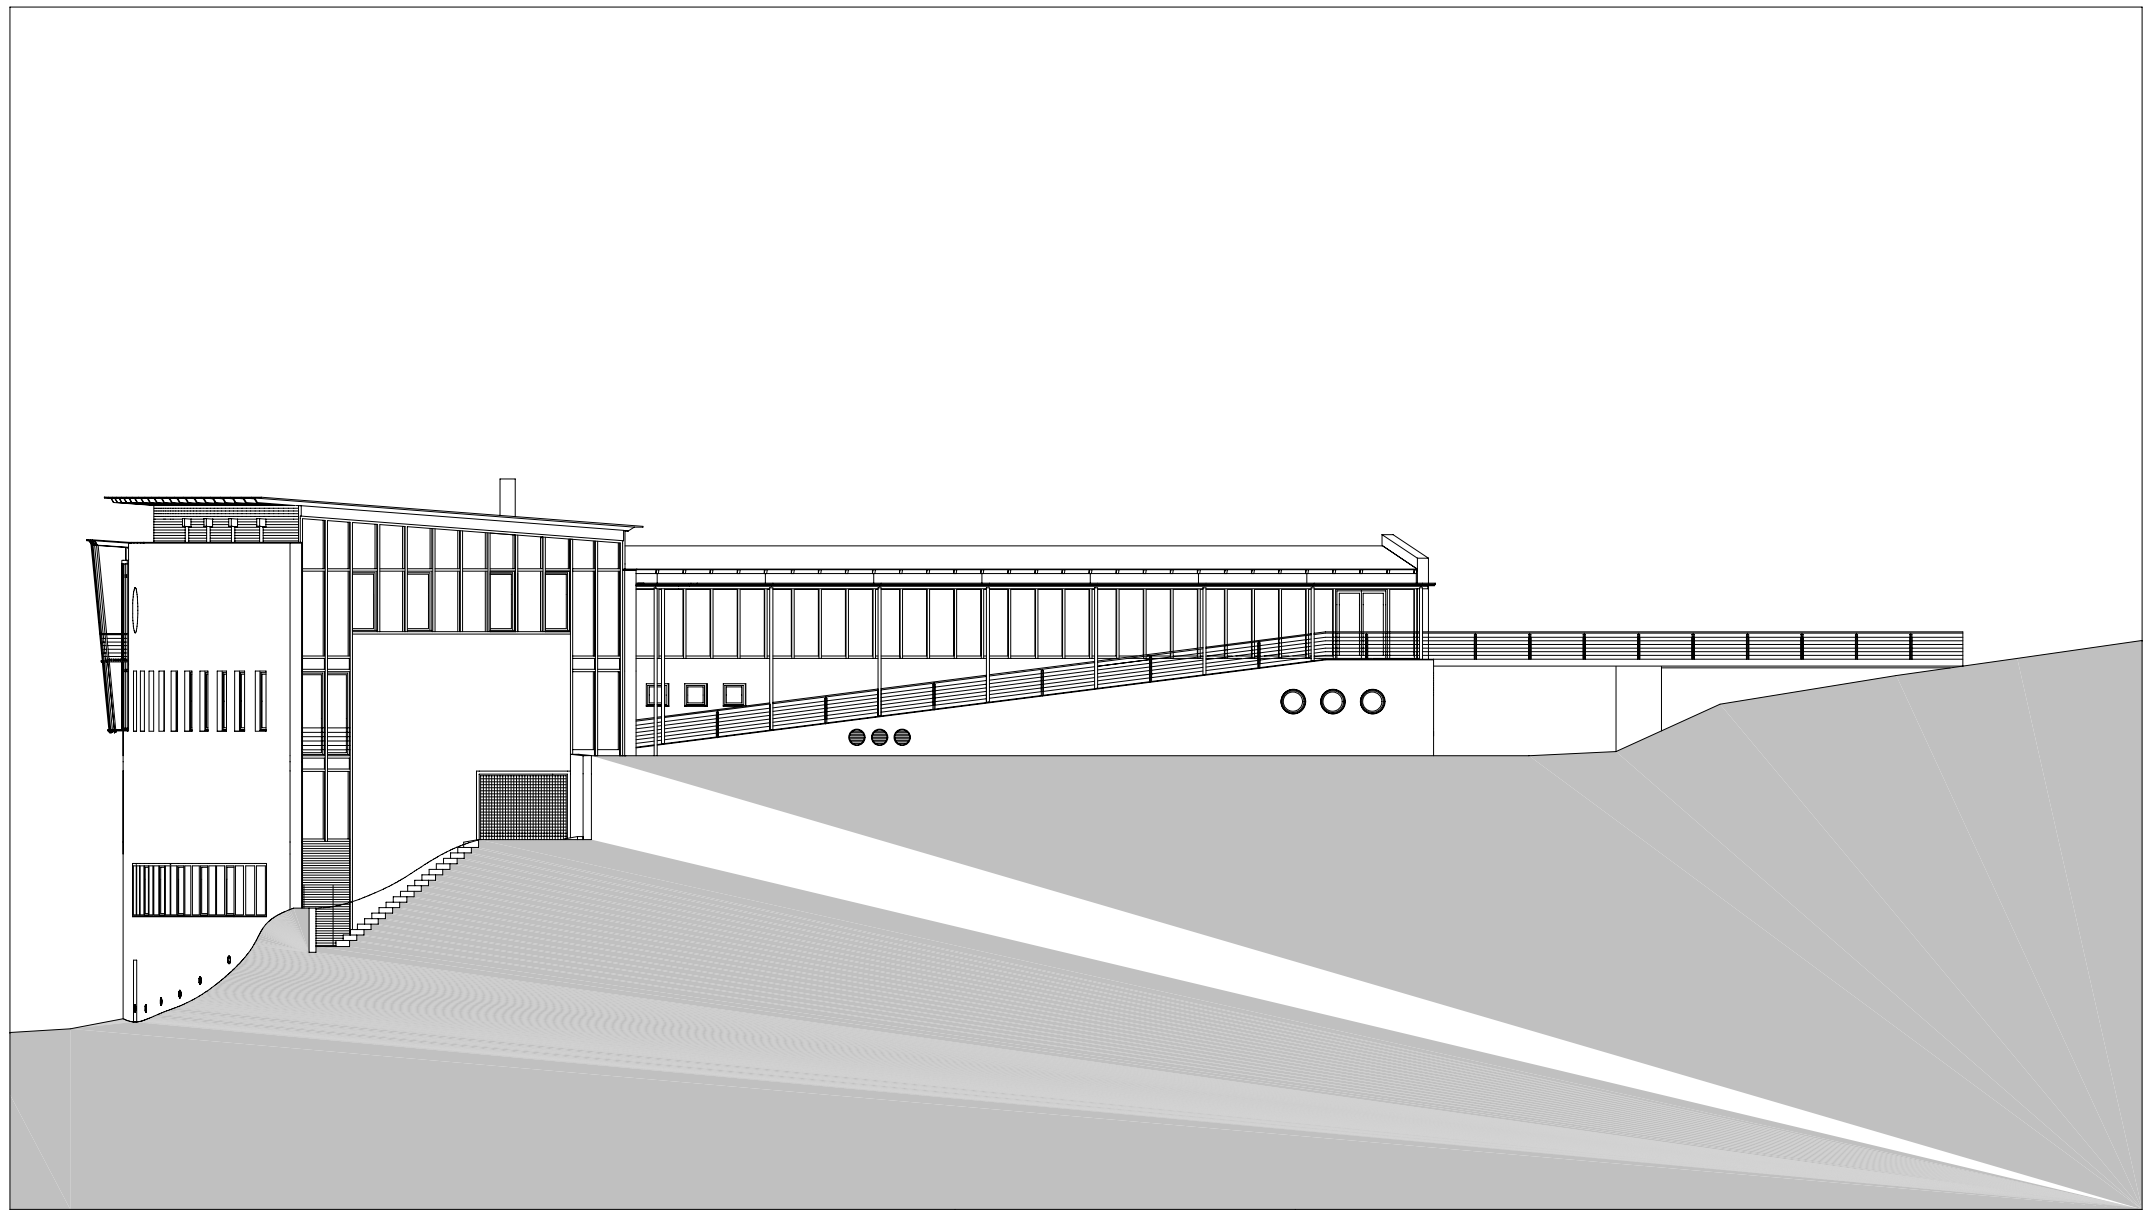

planung
DI HERMANN KAUFMANN

publikationsplan

plannummer cad
2_veröffentlichungen hk II / 414

planinhalt
OSTANSICHT M 250

anschrift
T +43(0)5572/58174 F +43(0)5572/58013
6858 SCHWARZACH SPORTPLATZWEG 5
E-MAIL office@archbuero.at

projektnummer archiv
105

projekt
JUGEND- UND BILDUNGSCHAUS ST.ARBOGAST, GÖTZIS



planung
DI HERMANN KAUFMANN

publikationsplan


plannummer cad
2_veröffentlichungen hk II / 412

planinhalt
SÜDANSICHT M 250

anschrift
T +43(0)5572/58174 F +43(0)5572/58013
6858 SCHWARZACH SPORTPLATZWEG 5
E-MAIL office@archbuero.at

projektnummer archiv
105

projekt
JUGEND- UND BILDUNGSCHAUS ST.ARBOGAST, GÖTZIS

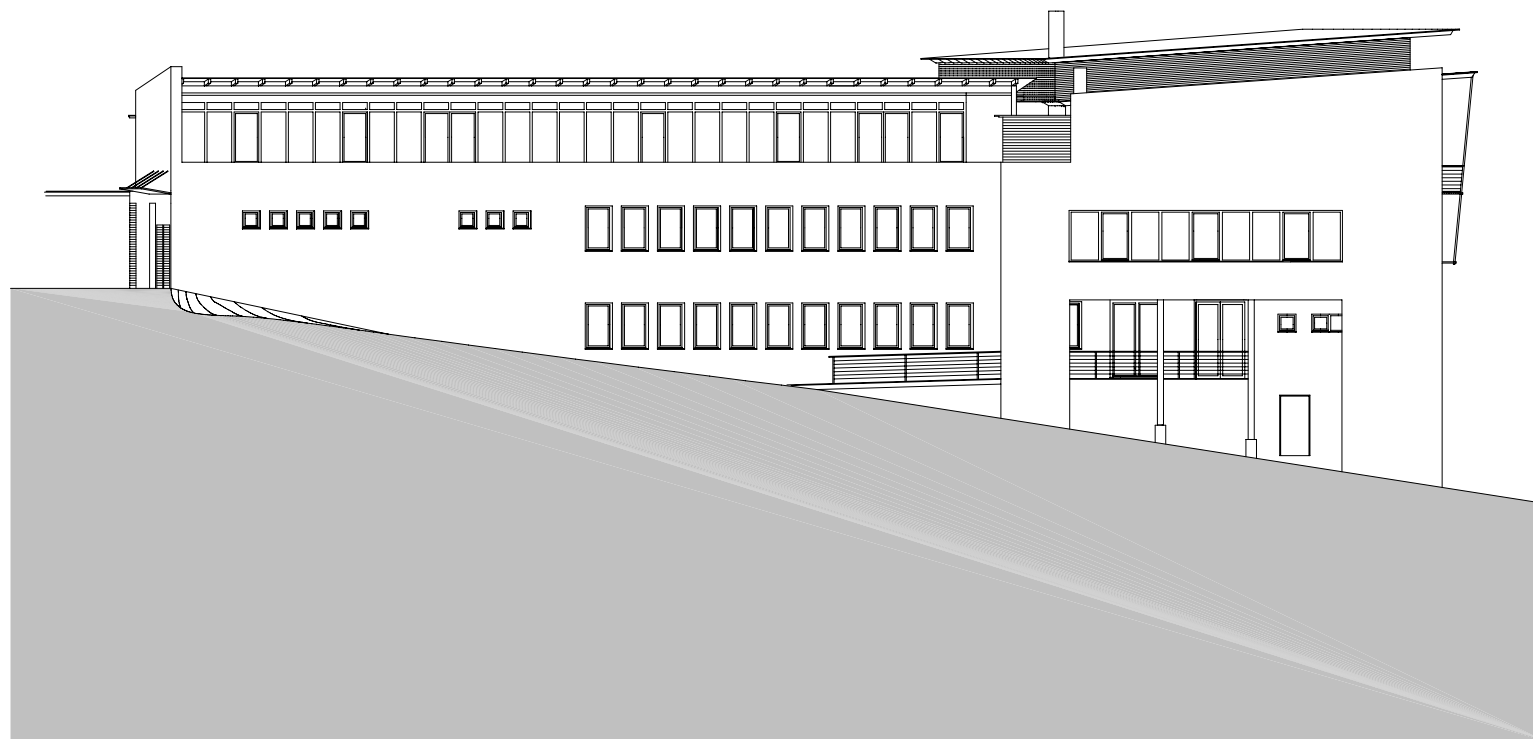

planung
DI HERMANN KAUFMANN

publikationsplan

plannummer cad
2_veröffentlichungen hk II / 415

planinhalt
WESTANSICHT M 250

anschrift
T +43(0)5572/58174 F +43(0)5572/58013
6858 SCHWARZACH SPORTPLATZWEG 5
E-MAIL office@archbuero.at

projekt
nummer archiv
105

projekt
JUGEND- UND BILDUNGS HAUS ST.ARBOGAST, GÖTZIS