


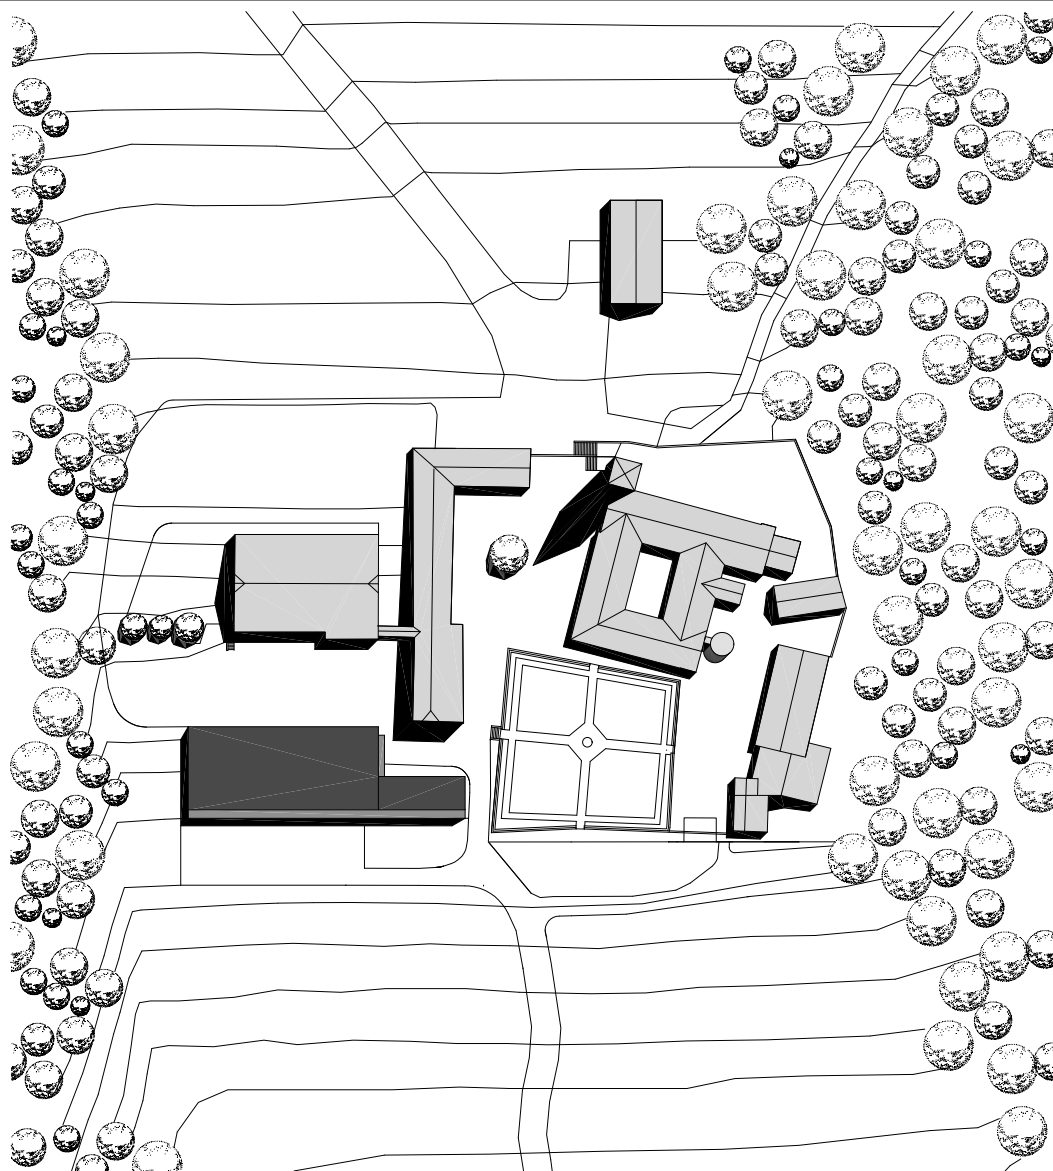

planung
DI HERMANN KAUFMANN

publikationsplan


plannummer cad
2_veröffentlichungen hk II / 330

planinhalt
LAGE M 1500

anschrift
6858 SCHWARZACH SPORTPLATZWEG 5
T +43(0)5572/58174 F +43(0)5572/58013 E-MAIL office@archbuero.at

projektnummer archiv
194

projekt
REITHALLE ST.GEROLD, ST.GEROLD

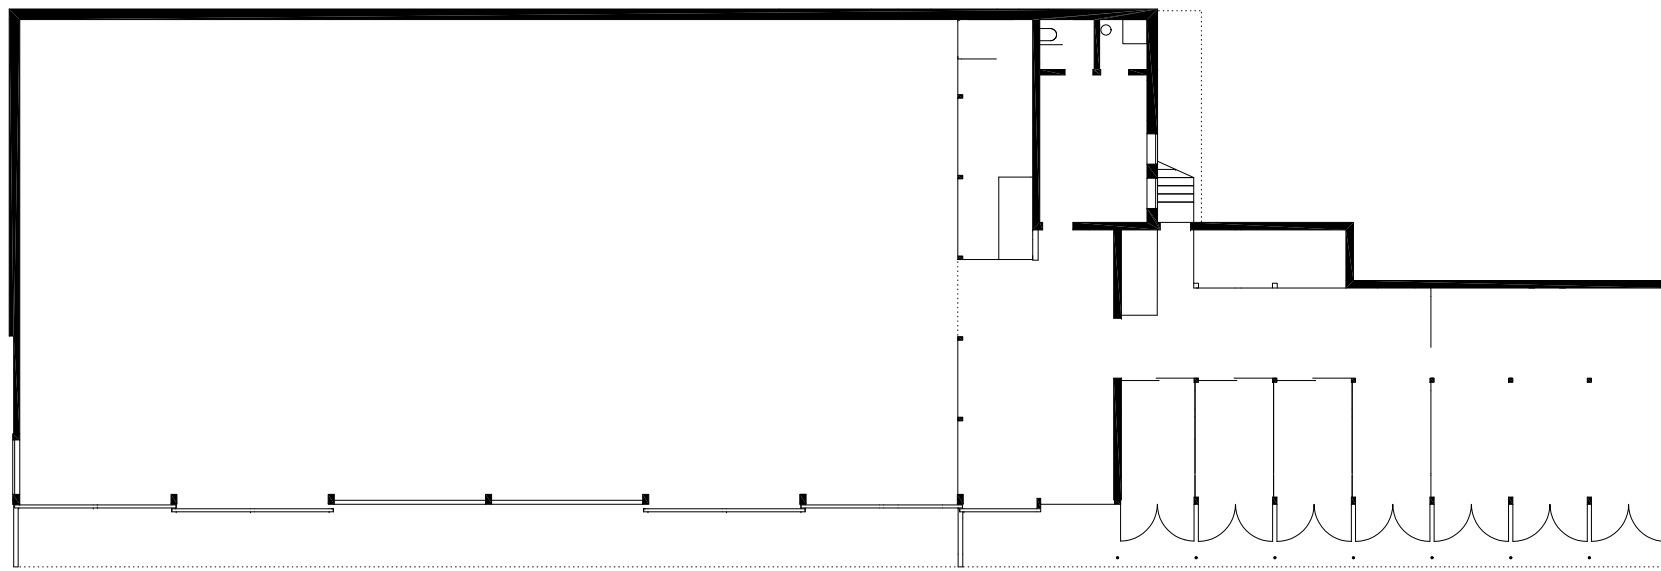

planung
DI HERMANN KAUFMANN

publikationsplan


plannummer cad
2_veröffentlichungen hk II / 332

planinhalt
ERDGESCHOSS M 250

anschrift
T +43(0)5572/58174 F +43(0)5572/58013
6858 SCHWARZACH SPORTPLATZWEG 5
E-MAIL office@archbuero.at

projekt
REITHALLE ST.GEROLD, ST.GEROLD

projekt
REITHALLE ST.GEROLD, ST.GEROLD

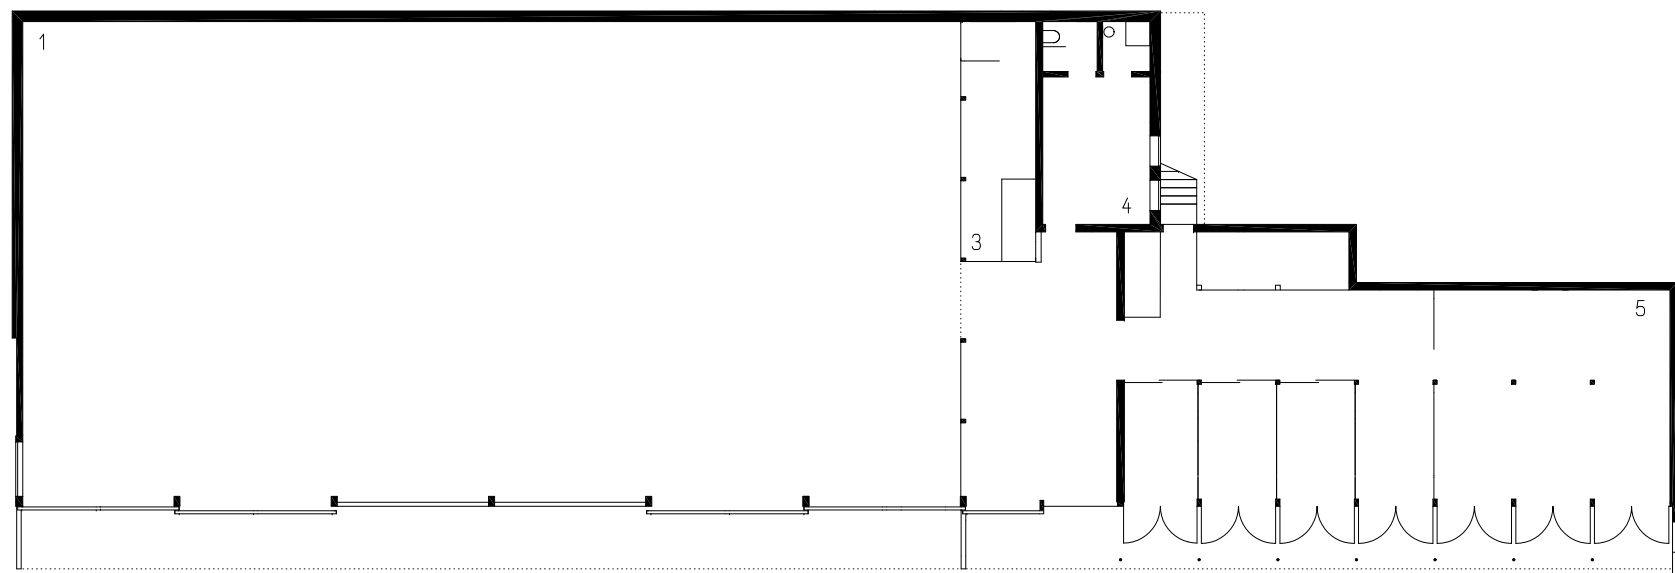

- 1 REITHALLE
- 2 REITPLATZ
- 3 ZUSCHAUER
- 4 SATTELKAMMER
- 5 PFERDELAUFSTALLUNG

planung
DI HERMANN KAUFMANN

publikationsplan


plannummer cad
2_veröffentlichungen hk II / 333

planinhalt
ERDGESCHOSS MIT TEXT M 250

anschrift
T +43(0)5572/58174 F +43(0)5572/58013
6858 SCHWARZACH SPORTPLATZWEG 5
E-MAIL office@archbuero.at

projekt
REITHALLE ST.GEROLD, ST.GEROLD

projekt
REITHALLE ST.GEROLD, ST.GEROLD

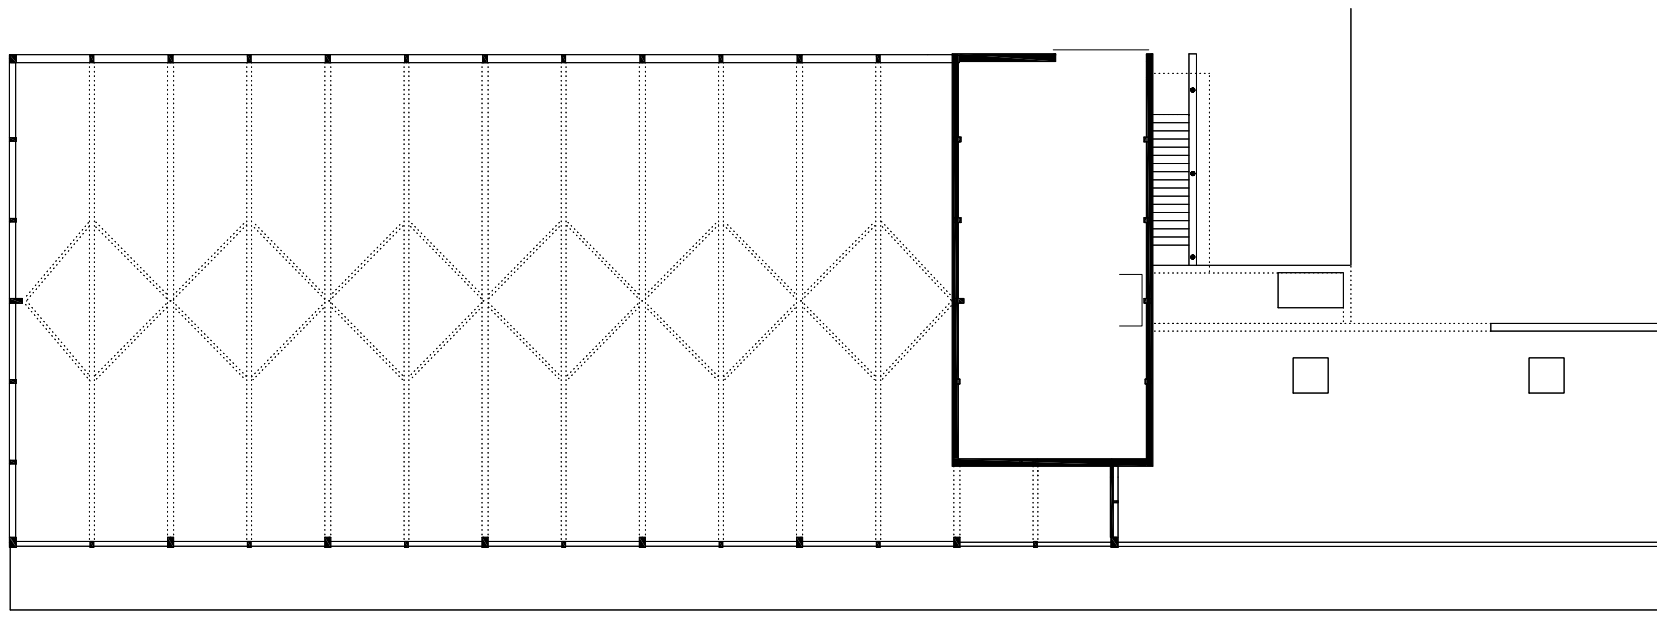

planung
DI HERMANN KAUFMANN


publikationsplan

plannummer cad
2_veröffentlichungen hk II / 334

planinhalt
OBERGESCHOSS M 250

anschrift
T +43(0)5572/58174 F +43(0)5572/58013
6858 SCHWARZACH SPORTPLATZWEG 5
E-MAIL office@archbuero.at

projekt
REITHALLE ST.GEROLD, ST.GEROLD

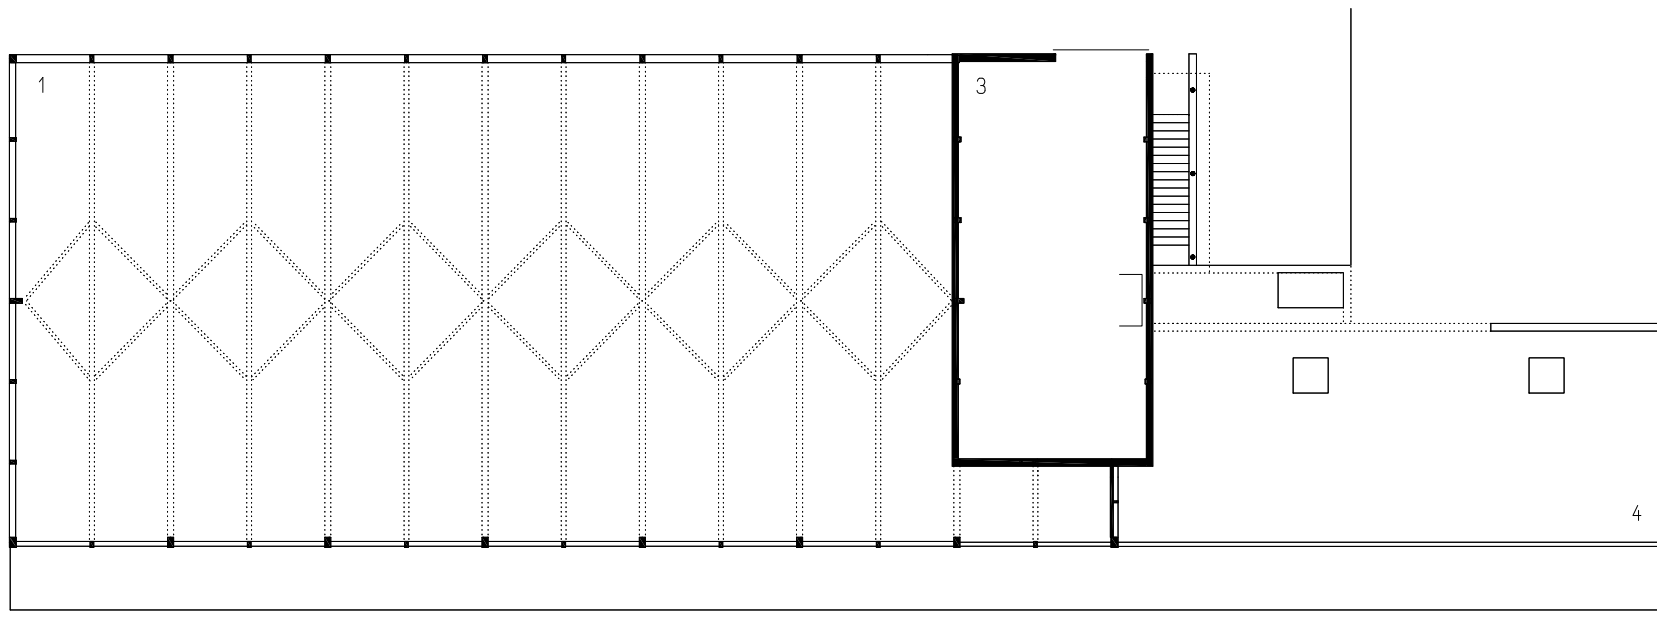

- 1 REITHALLE
- 2 REITPLATZ
- 3 HEULAGER
- 4 FLACHDACH

planung
DI HERMANN KAUFMANN

publikationsplan


plannummer cad
2_veröffentlichungen hk II / 335

planinhalt
OBERGESCHOSS MIT TEXT M 250

anschrift
T +43(0)5572/58174 F +43(0)5572/58013
6858 SCHWARZACH SPORTPLATZWEG 5
E-MAIL office@archbuero.at

projektnummer archiv
194

projekt
REITHALLE ST.GEROLD, ST.GEROLD

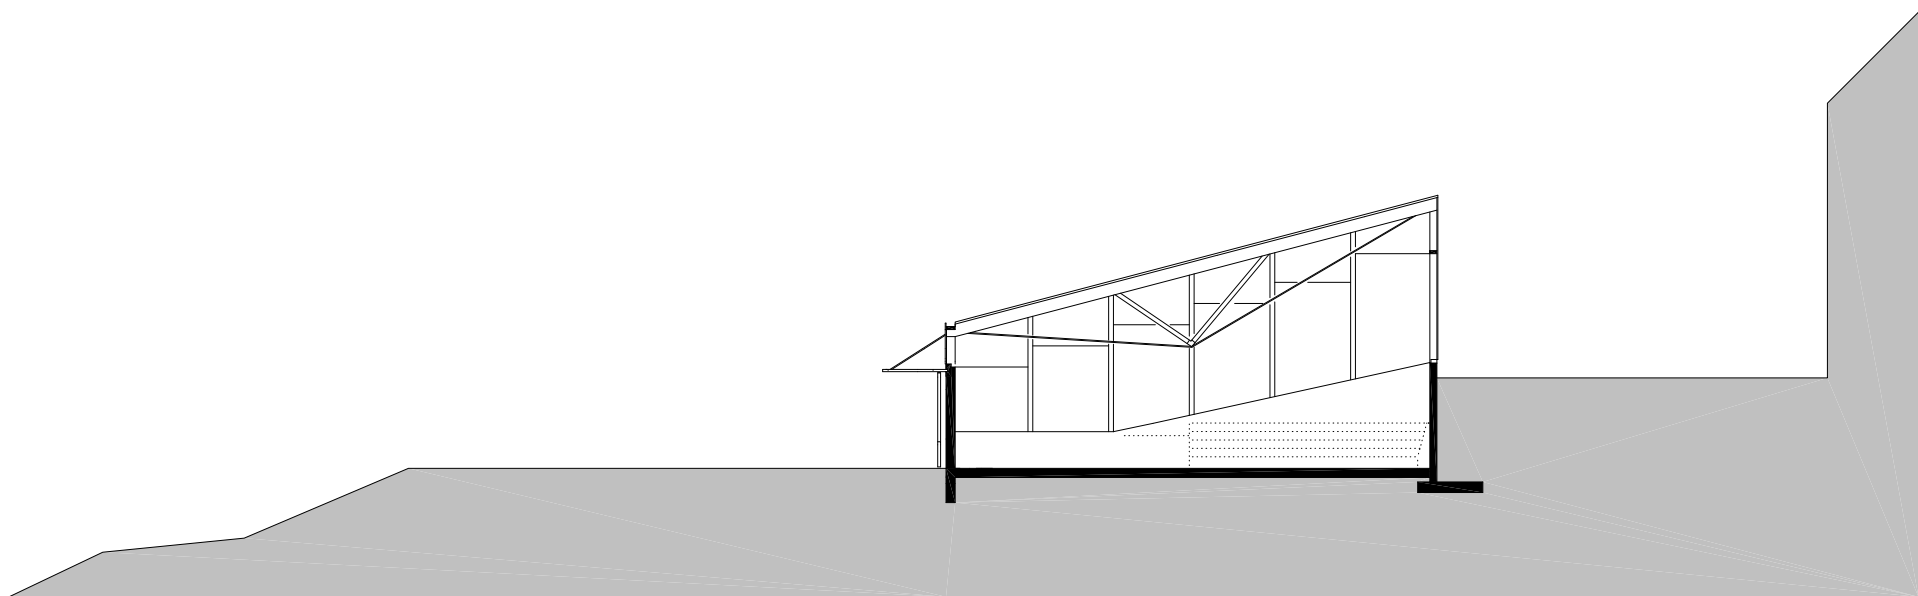

planung
DI HERMANN KAUFMANN

publikationsplan


plannummer cad
2_veröffentlichungen hk II / 336

planinhalt
SCHNITT M 250

anschrift
T +43(0)5572/58174 F +43(0)5572/58013
6858 SCHWARZACH SPORTPLATZWEG 5
E-MAIL office@archbuero.at

projekt
REITHALLE ST.GEROLD, ST.GEROLD

projekt
REITHALLE ST.GEROLD, ST.GEROLD

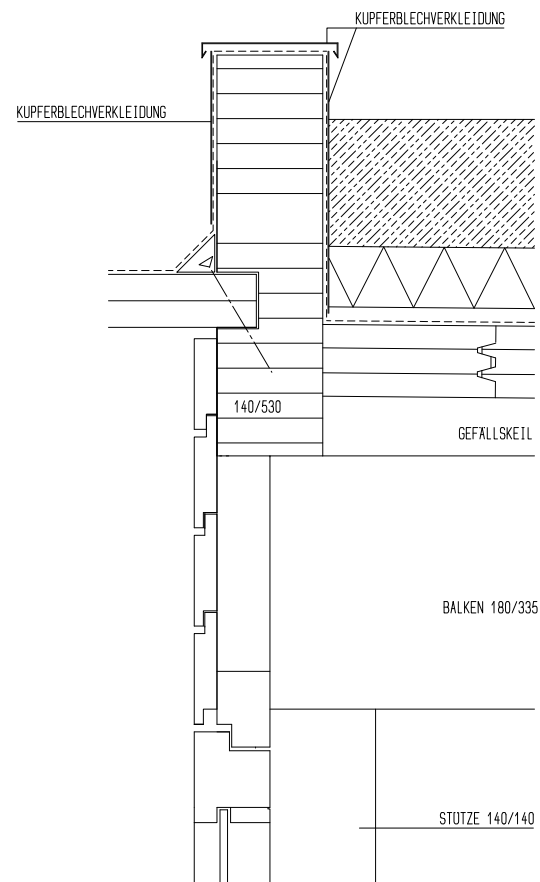

planung
DI HERMANN KAUFMANN



publikationsplan

plannummer cad
2_veröffentlichungen hk II / 344

planinhalt
DETAIL ATTIKA M 10

anschrift
T +43(0)5572/58174 F +43(0)5572/58013
6858 SCHWARZACH SPORTPLATZWEG 5
E-MAIL office@archbuero.at

projekt
REITHALLE ST.GEROLD, ST.GEROLD
194

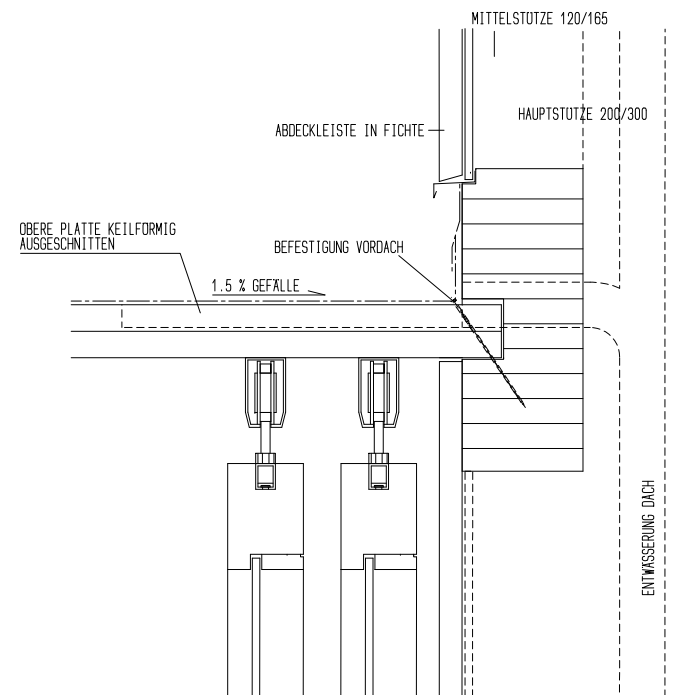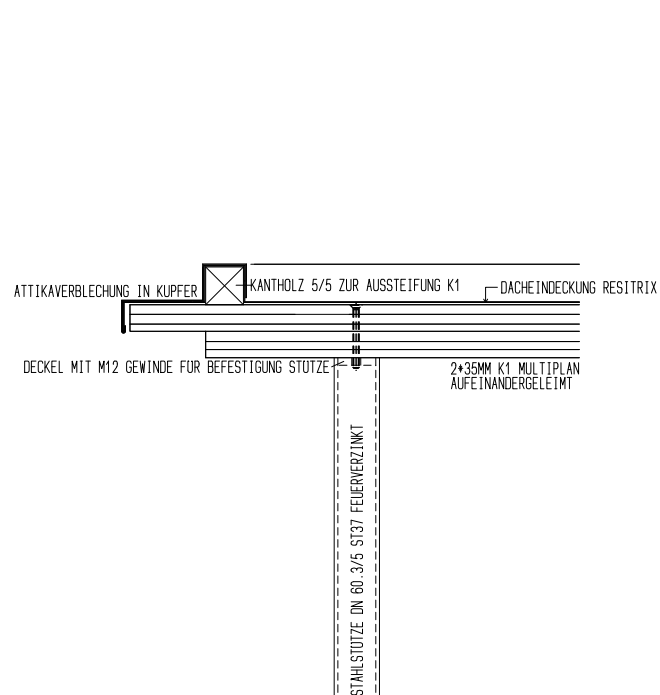

planung
DI HERMANN KAUFMANN

publikationsplan


plannummer cad
2_ veröffentlichungen hk II / 345

planinhalt
DETAIL VORDACH M 10

anschrift
T +43(0)5572/58174 F +43(0)5572/58013
6858 SCHWARZACH SPORTPLATZWEG 5
E-MAIL office@archbuero.at

projekt
194

projekt
REITHALLE ST.GEROLD, ST.GEROLD

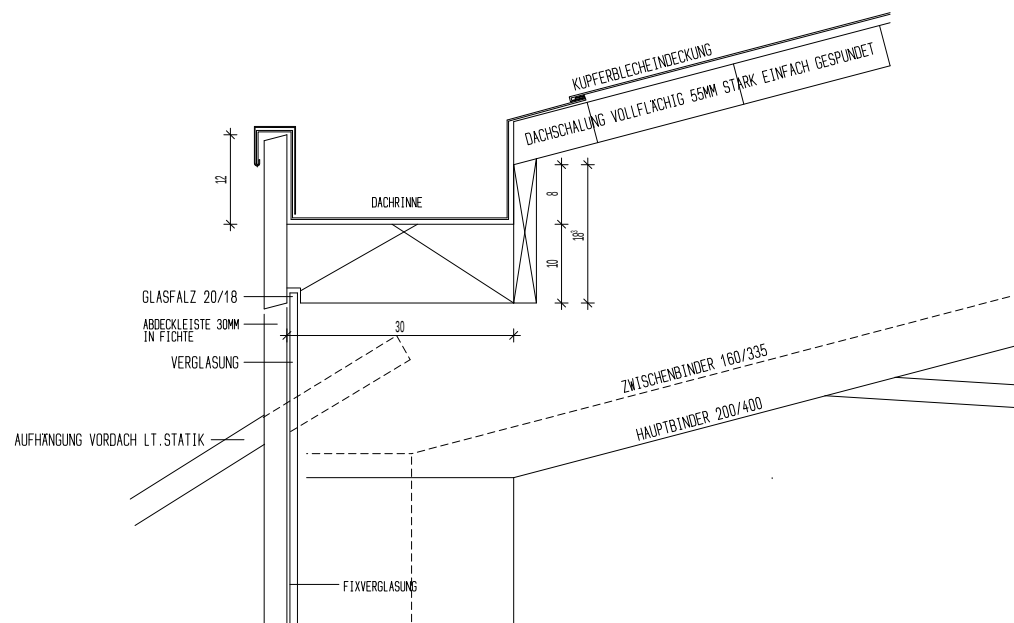

planung
DI HERMANN KAUFMANN


publikationsplan

plannummer cad
2_veröffentlichungen hk II / 346

planinhalt
DETAIL REGENRINNE M 10

anschrift
T +43(0)5572/58174 F +43(0)5572/58013
6858 SCHWARZACH SPORTPLATZWEG 5
E-MAIL office@archbuero.at

projekt
REITHALLE ST.GEROLD, ST.GEROLD

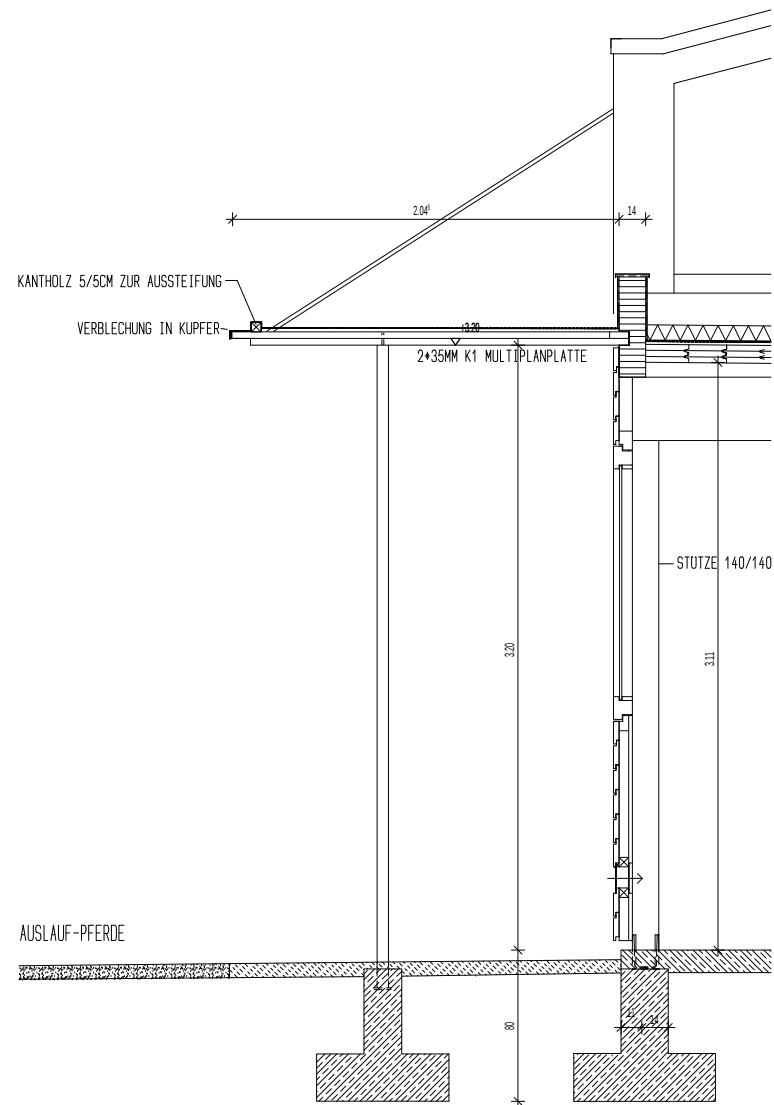

planung
DI HERMANN KAUFMANN

publikationsplan


plannummer cad
2_veröffentlichungen hk II / 343

planinhalt
SCHNITT VORDACH M 40

anschrift
T +43(0)5572/58174 F +43(0)5572/58013
6858 SCHWARZACH SPORTPLATZWEG 5
E-MAIL office@archbuero.at

projekt
REITHALLE ST.GEROLD, ST.GEROLD

projekt
REITHALLE ST.GEROLD, ST.GEROLD

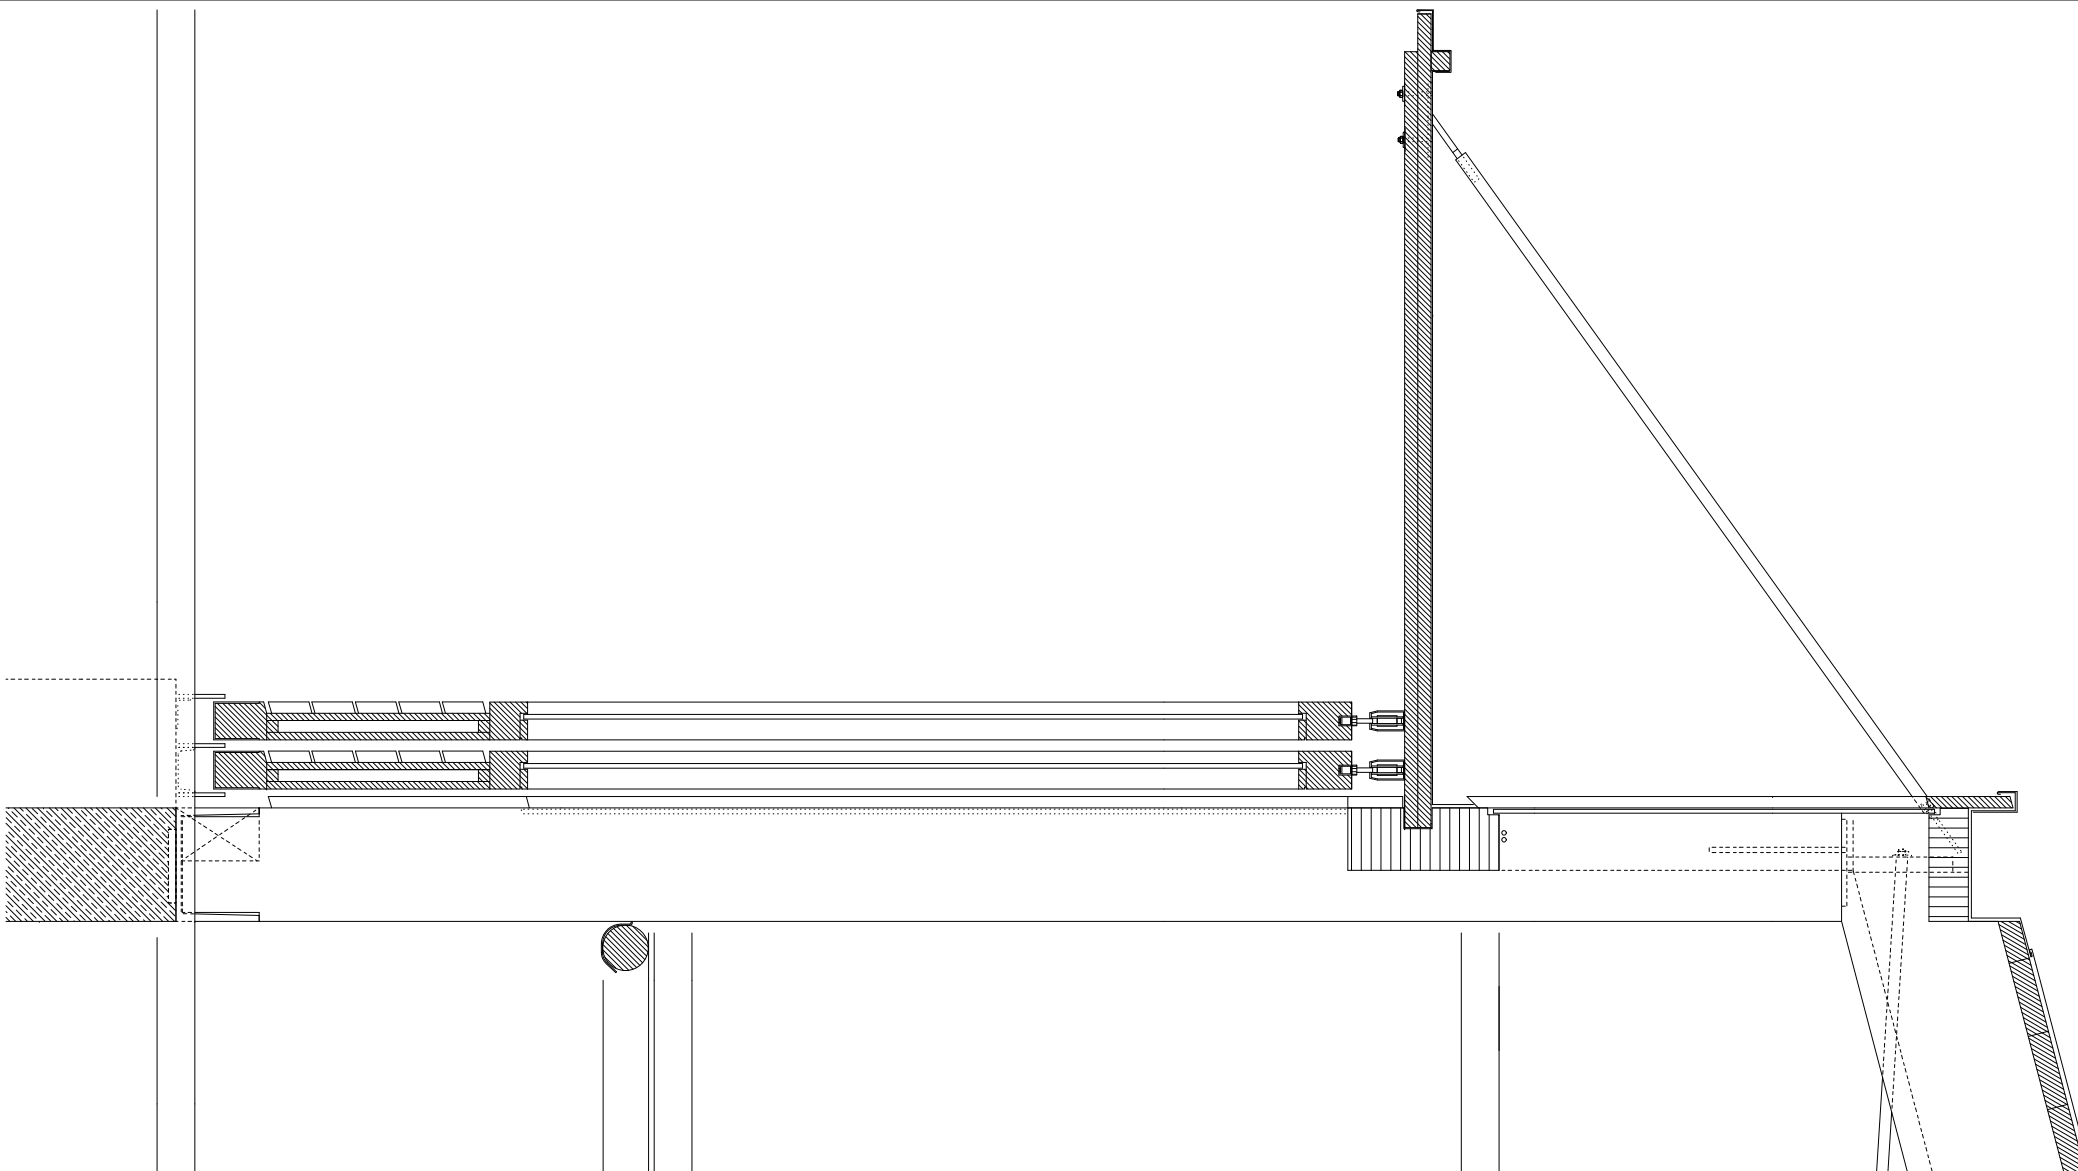

planung
DI HERMANN KAUFMANN

publikationsplan

plannummer cad
2_veröffentlichungen hk II / 338

planinhalt
FASSADENSCHNITT M 20

anschrift
T +43(0)5572/58174 F +43(0)5572/58013
6858 SCHWARZACH SPORTPLATZWEG 5
E-MAIL office@archbuero.at

projektnummer archiv
194

projekt
REITHALLE ST.GEROLD, ST.GEROLD