



HK ARCHITEKTEN

Hermann Kaufmann + Partner ZT GmbH

Sportplatzweg 5, A-6858 Schwarzach, T +43 5572 58174

www.hkarchitekten.at, office@hkarchitekten.at

Publikationsplan

2_veröffentlichungen hk V

Format

A4

Plannummer CAD

470

Projekt

HIRSCHAU-UNTERDORF, SCHNEPFAU

Projektnummer / Archiv

17_23


Bearbeiter

jw

M 1:2000

Planinhalt

LAGEPLAN

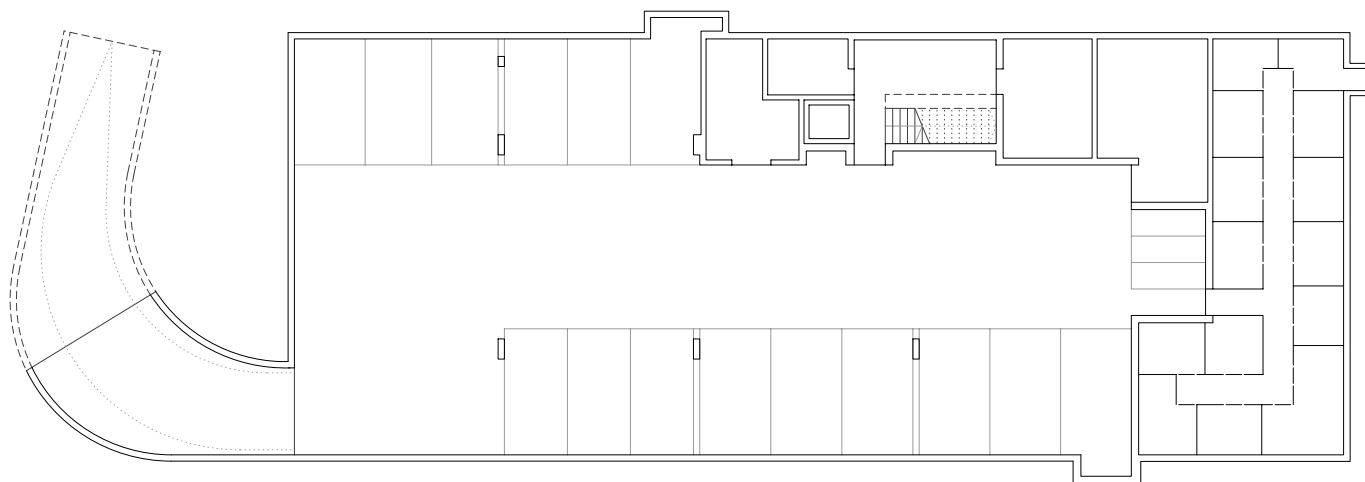

HK ARCHITEKTEN

Hermann Kaufmann + Partner ZT GmbH

Sportplatzweg 5, A-6858 Schwarzach, T +43 5572 58174

www.hkarchitekten.at, office@hkarchitekten.at

Publikationsplan

2_veröffentlichungen hk V

Format

A4

Plannummer CAD

471

Projekt

HIRSCHAU-UNTERDORF, SCHNEPFAU

Projektnummer / Archiv

17_23


Bearbeiter

jw

M 1:300

Planinhalt

UNTERGESCHOSS

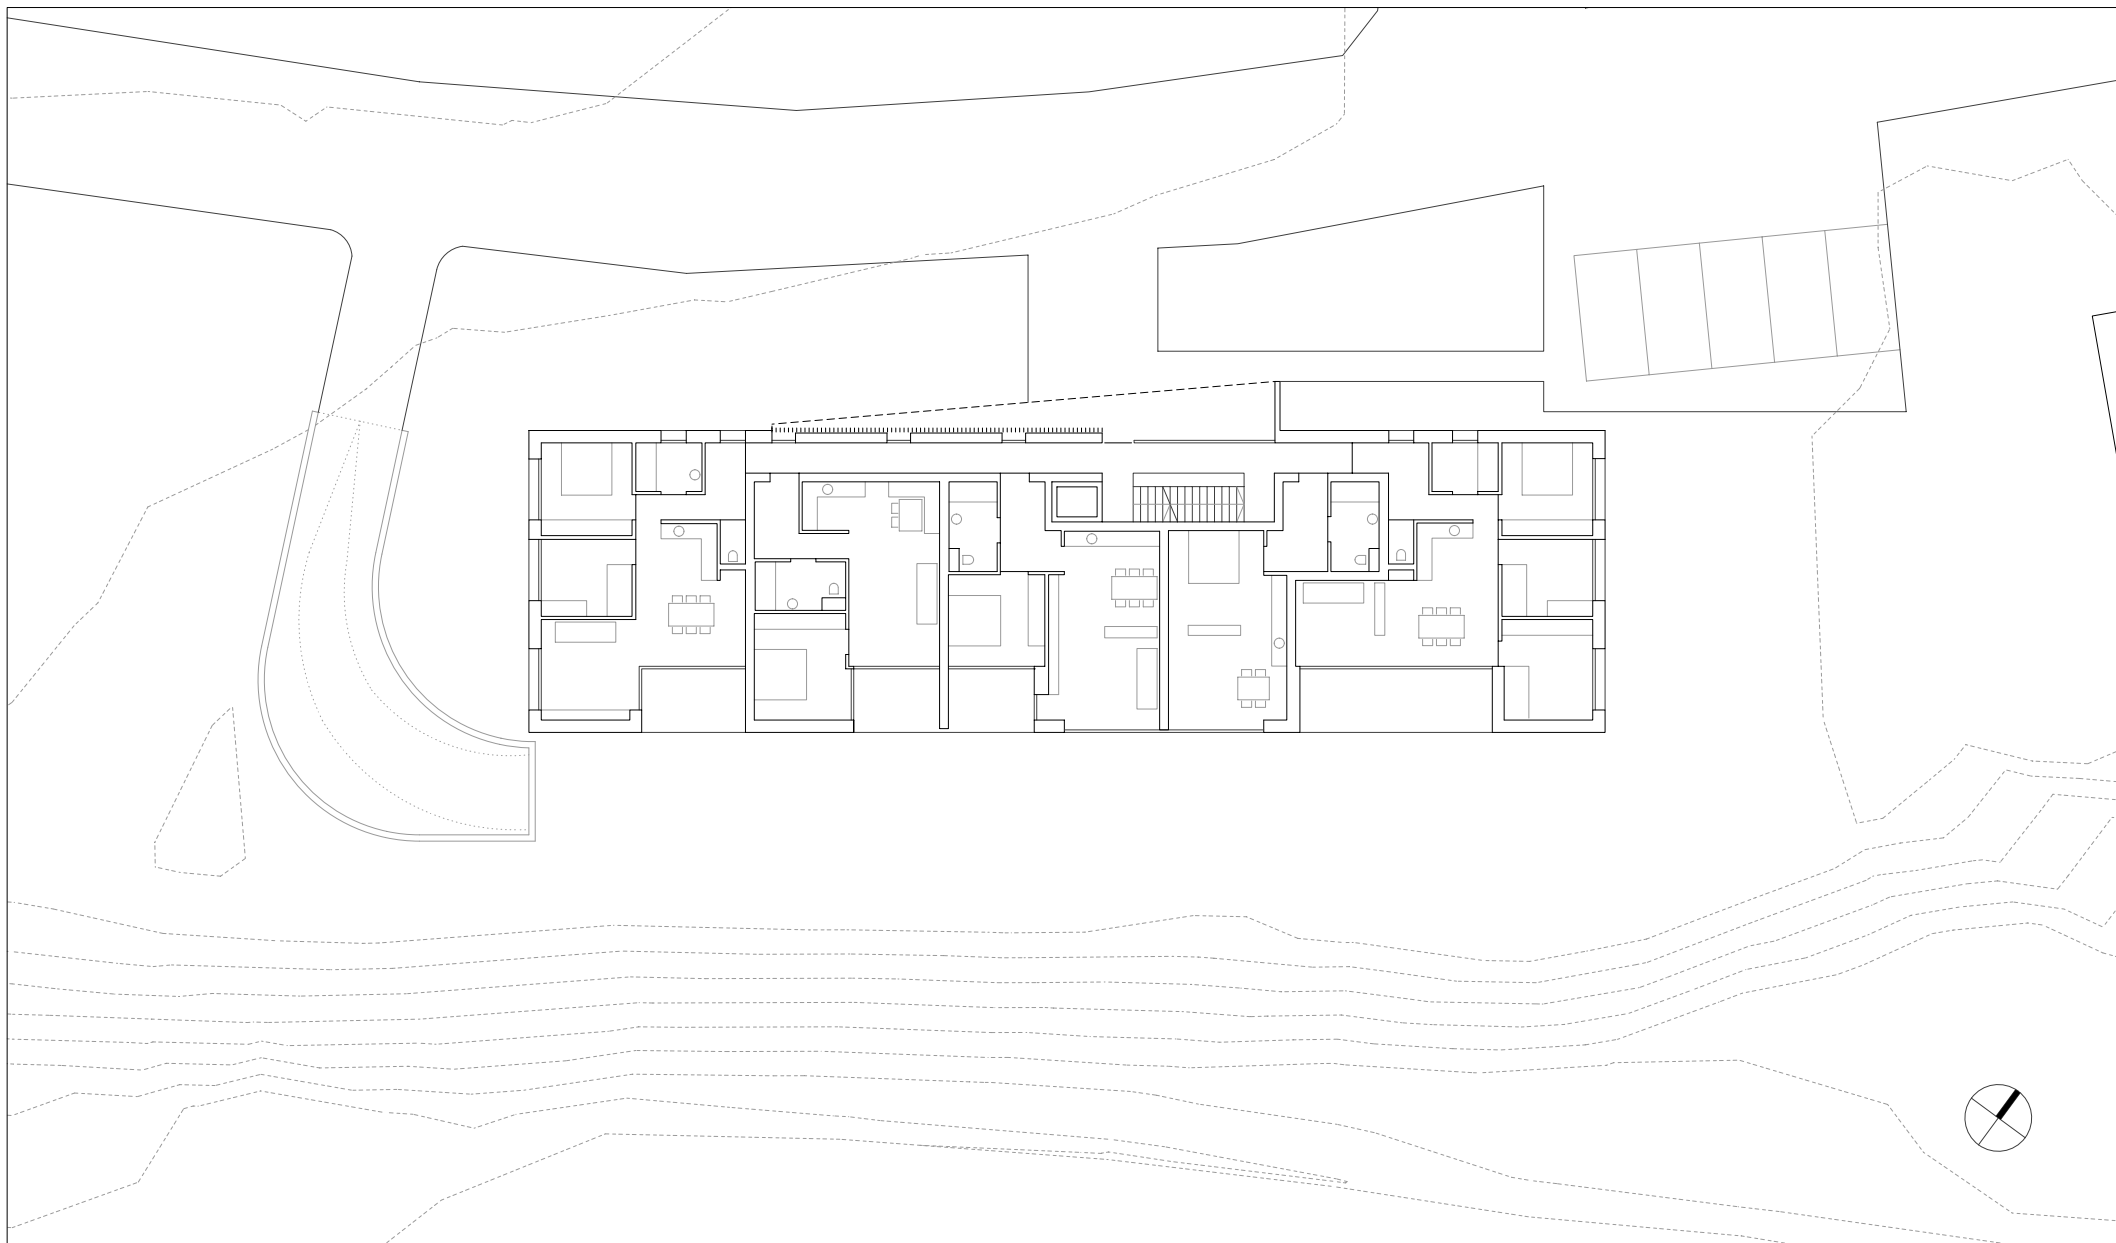

HK ARCHITEKTEN

Hermann Kaufmann + Partner ZT GmbH

Sportplatzweg 5, A-6858 Schwarzach, T +43 5572 58174

www.hkarchitekten.at, office@hkarchitekten.at

Publikationsplan

2_veröffentlichungen hk V

Format

A4

Plannummer CAD

472

Projekt

HIRSCHAU-UNTERDORF, SCHNEPFAU

Projektnummer / Archiv

17_23


Bearbeiter

jw

M 1:300

Planinhalt

ERDGESCHOSS

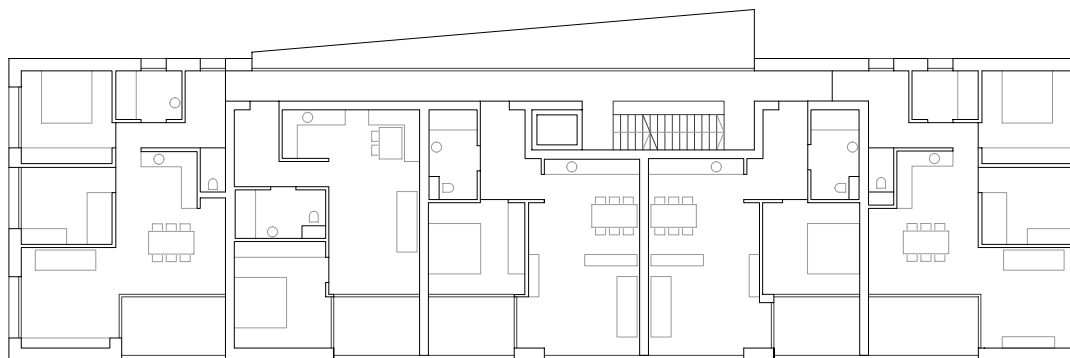

HK ARCHITEKTEN

Hermann Kaufmann + Partner ZT GmbH

Sportplatzweg 5, A-6858 Schwarzach, T +43 5572 58174

www.hkarchitekten.at, office@hkarchitekten.at

Publikationsplan

2_veröffentlichungen hk V

Format

A4

Plannummer CAD

473

Projekt

HIRSCHAU-UNTERDORF, SCHNEPFAU

Projektnummer / Archiv

17_23


Bearbeiter

jw

M 1:300

Planinhalt

1. / 2. OBERGESCHOSS

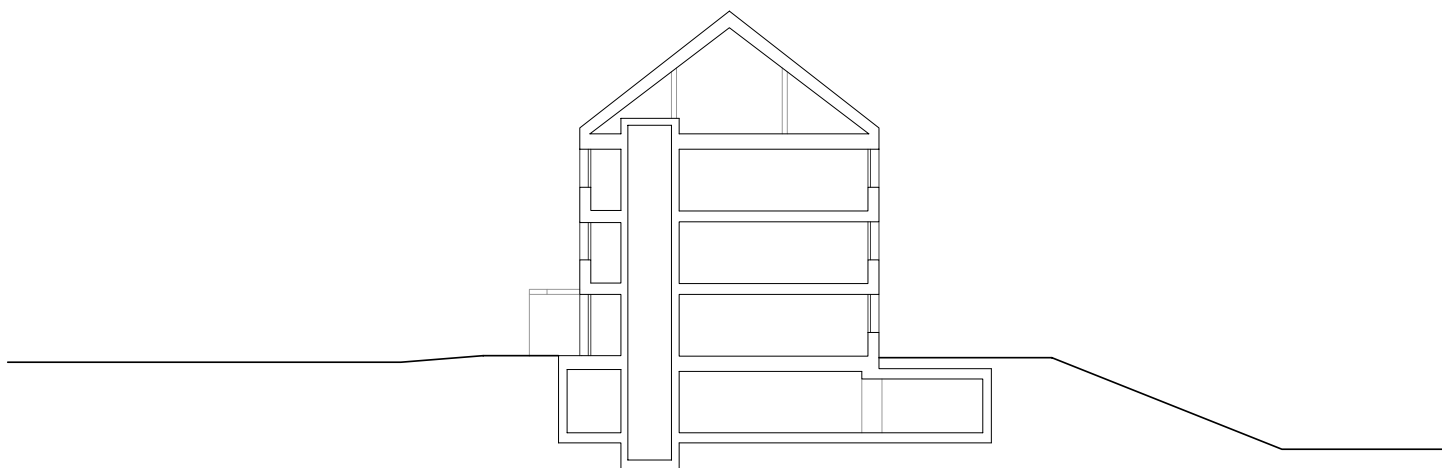

HK ARCHITEKTEN

Hermann Kaufmann + Partner ZT GmbH

Sportplatzweg 5, A-6858 Schwarzach, T +43 5572 58174

www.hkarchitekten.at, office@hkarchitekten.at

Publikationsplan

2_veröffentlichungen hk V

Format

A4

Plannummer CAD

474

Projekt

HIRSCHAU-UNTERDORF, SCHNEPFAU

Projektnummer / Archiv

17_23

Bearbeiter

jw

M 1:300

Planinhalt

QUERSCHNITT