


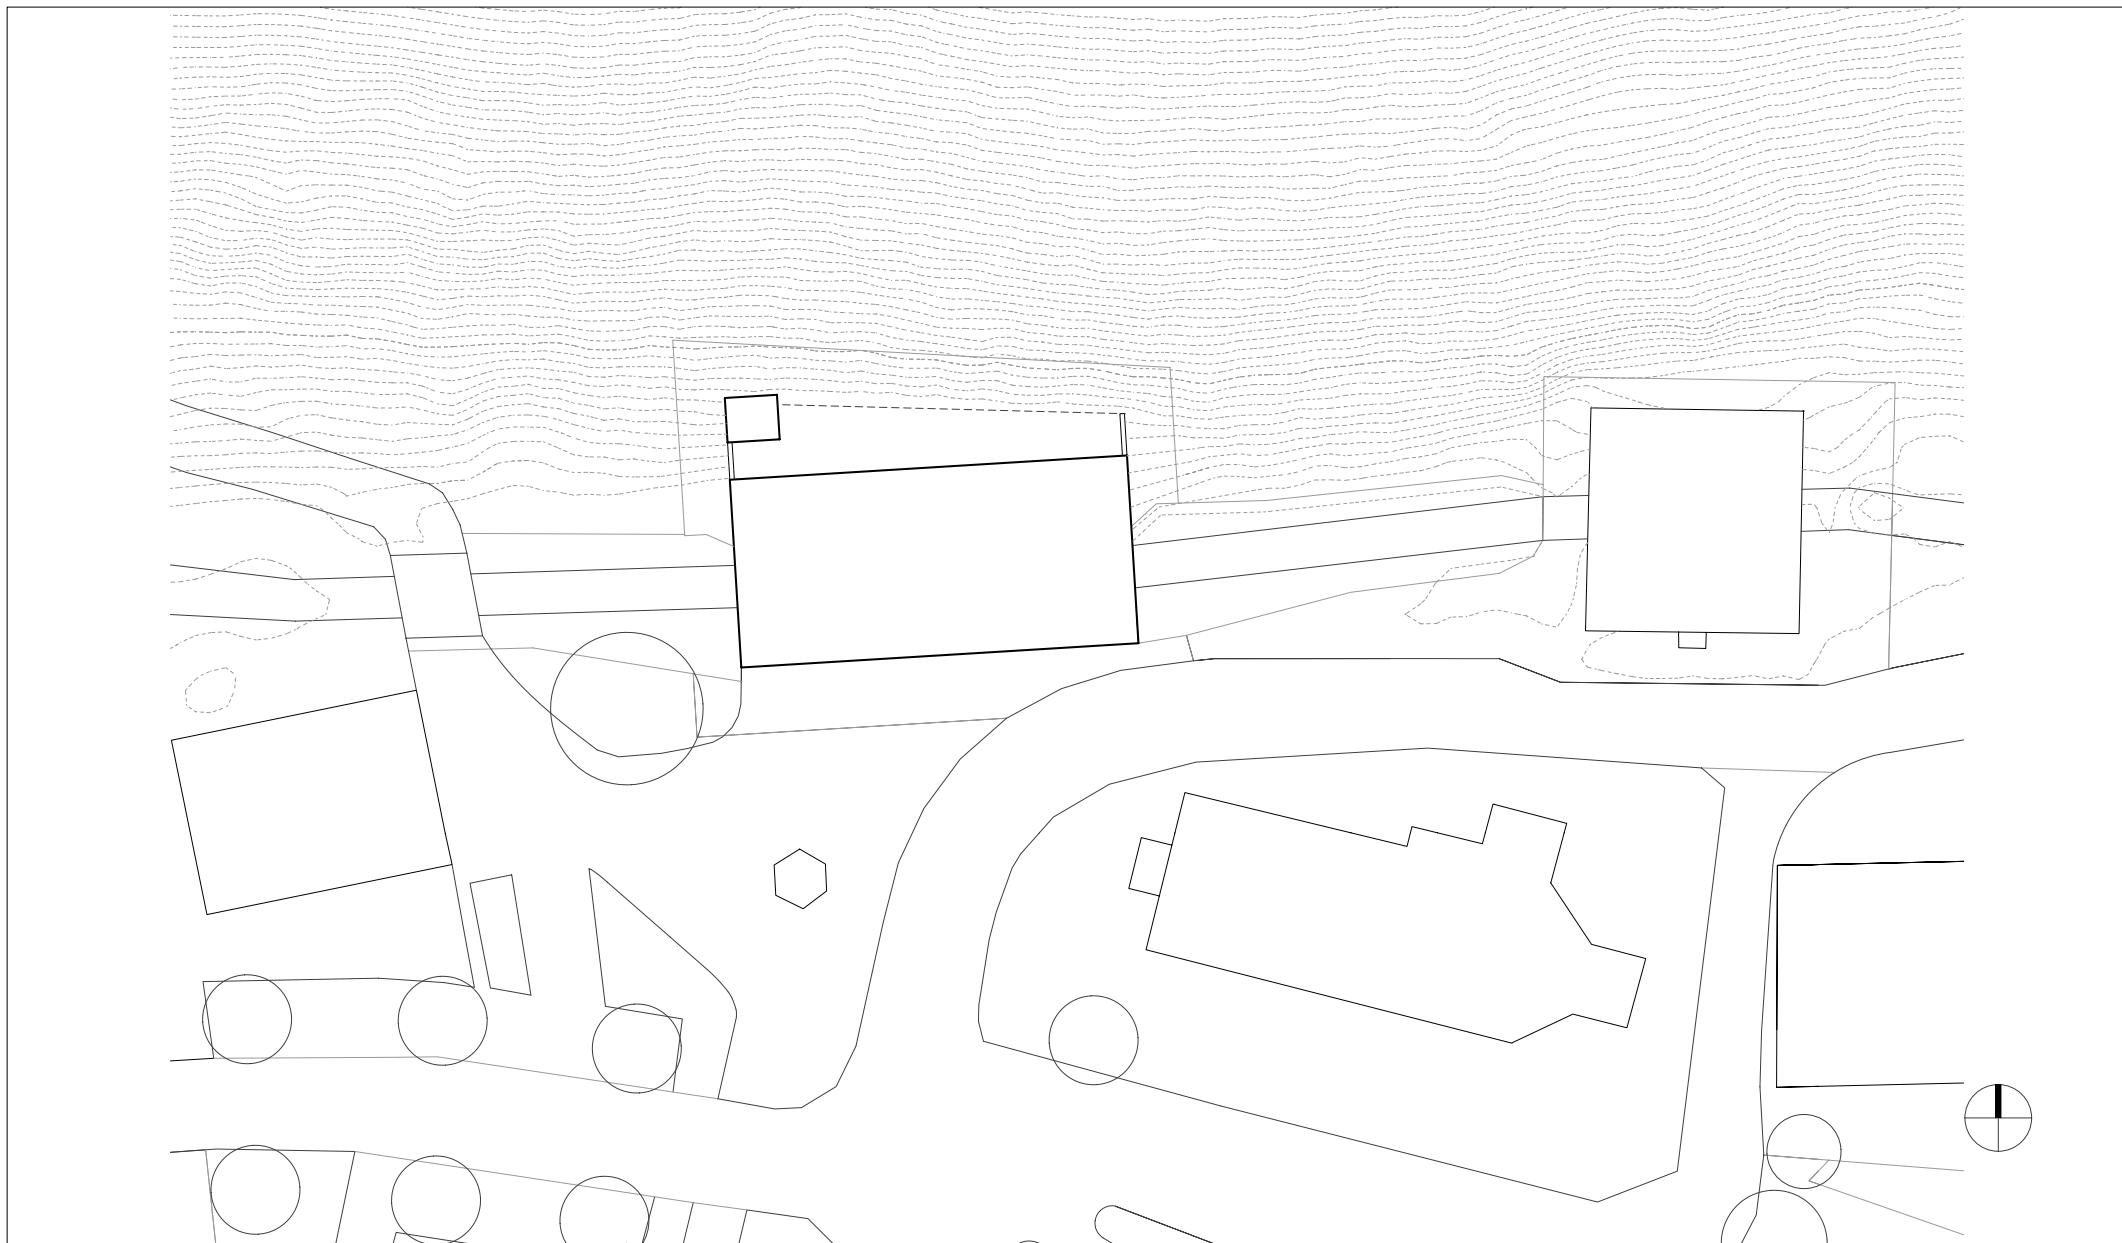

Architekten **Hermann Kaufmann ZT GmbH**

Sportplatzweg 5 A-6858 Schwarzach
T +43 (0)5572 58174 www.hermann-kaufmann.at
office@hermann-kaufmann.at



Publikationsplan

2_veröffentlichungen hk V

Format

A4

Plannummer CAD

75

Projekt

FEUERWEHRHAUS, SCHNEPFAU

Projektnummer

13_12


Bearbeiter

jw

M 1:500

Planinhalt

LAGEPLAN

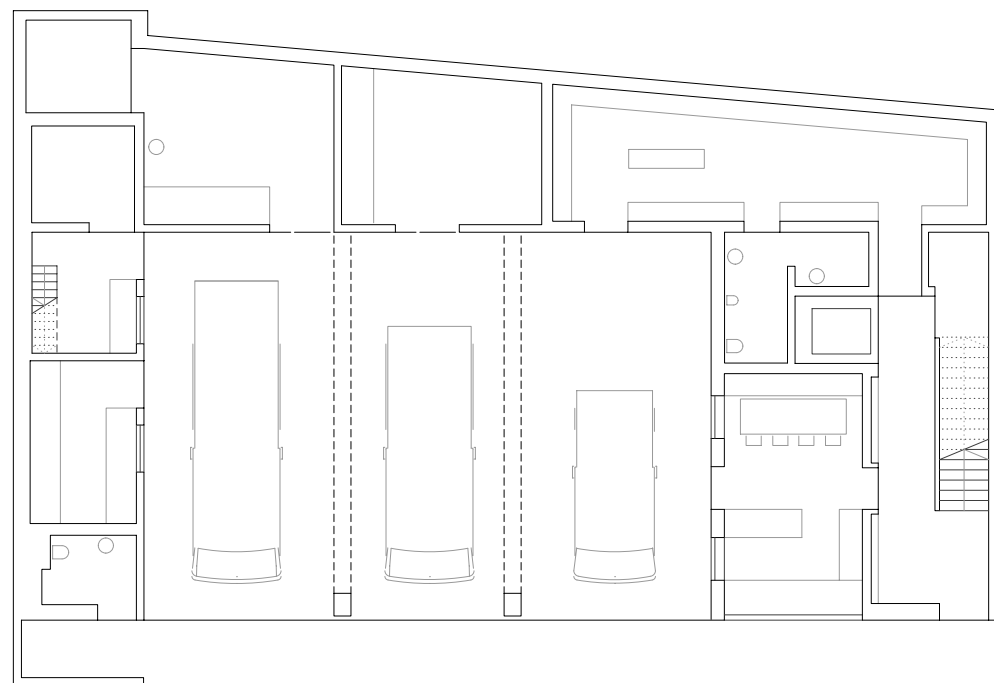

Architekten **Hermann Kaufmann ZT GmbH**

Sportplatzweg 5 A-6858 Schwarzach
T +43 (0)5572 58174 www.hermann-kaufmann.at
office@hermann-kaufmann.at



Publikationsplan

2_veröffentlichungen hk V

Format

A4

Plannummer CAD

76

Projekt

FEUERWEHRHAUS, SCHNEPFAU

Projektnummer

13_12


Bearbeiter

jw

M 1:200

Planinhalt

ERDGESCHOSS

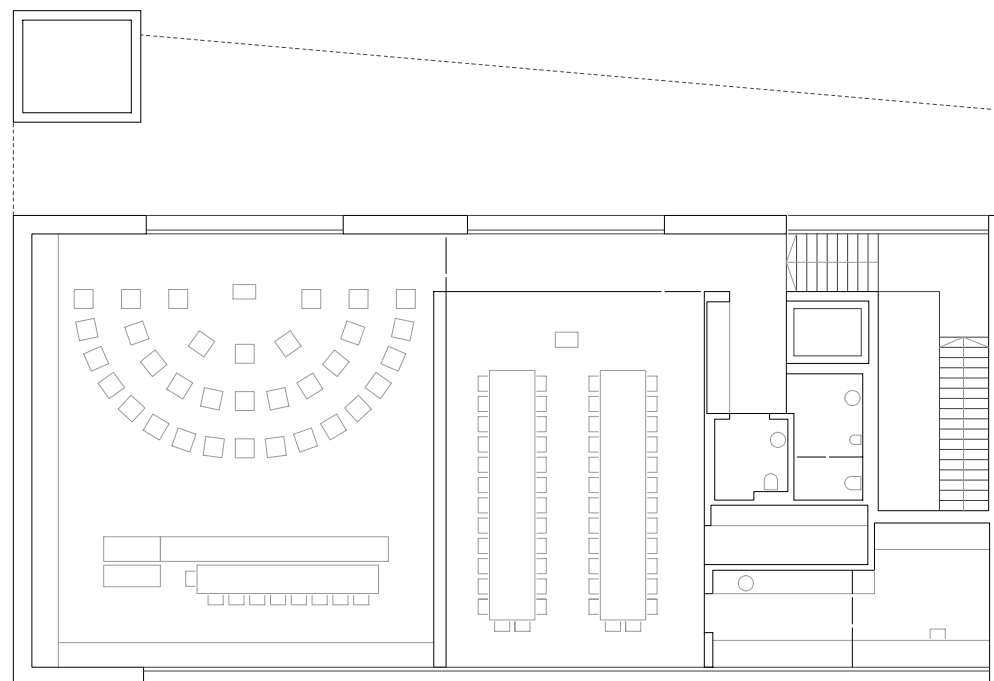

Architekten **Hermann Kaufmann ZT GmbH**

Sportplatzweg 5 A-6858 Schwarzach
T +43 (0)5572 58174 www.hermann-kaufmann.at
office@hermann-kaufmann.at



Publikationsplan

2_veröffentlichungen hk V

Format

A4

Plannummer CAD

77

Projekt

FEUERWEHRHAUS, SCHNEPFAU

Projektnummer

13_12


Bearbeiter

jw

M 1:200

Planinhalt

OBERGESCHOSS

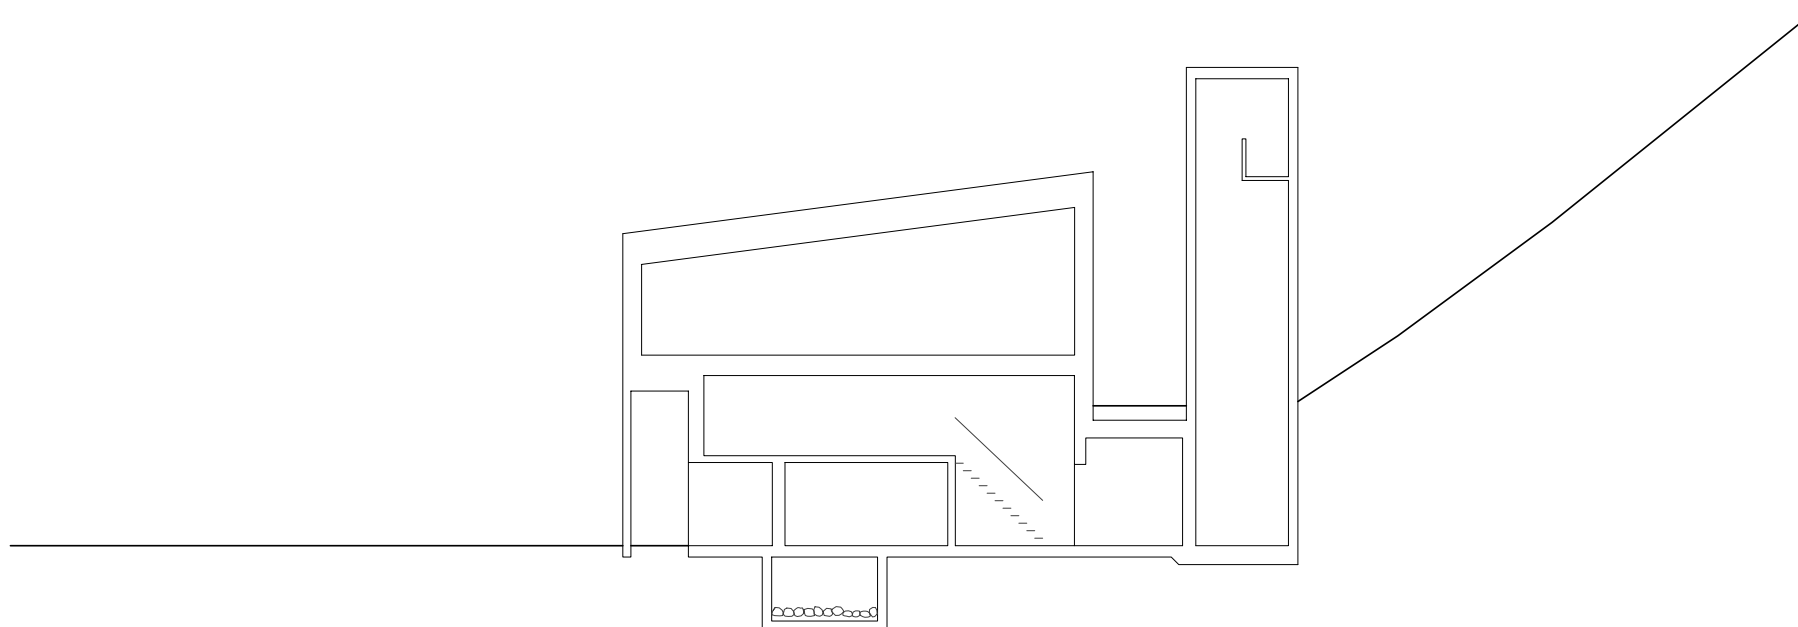

Architekten **Hermann Kaufmann ZT GmbH**

Sportplatzweg 5 A-6858 Schwarzach
T +43 (0)5572 58174 www.hermann-kaufmann.at
office@hermann-kaufmann.at



Publikationsplan
2_veröffentlichungen hk V

Format
A4

Plannummer CAD
78

Projekt

FEUERWEHRHAUS, SCHNEPFAU


Projektnummer
13_12

Bearbeiter
jw

M 1:200

Planinhalt

QUERSCHNITT 1

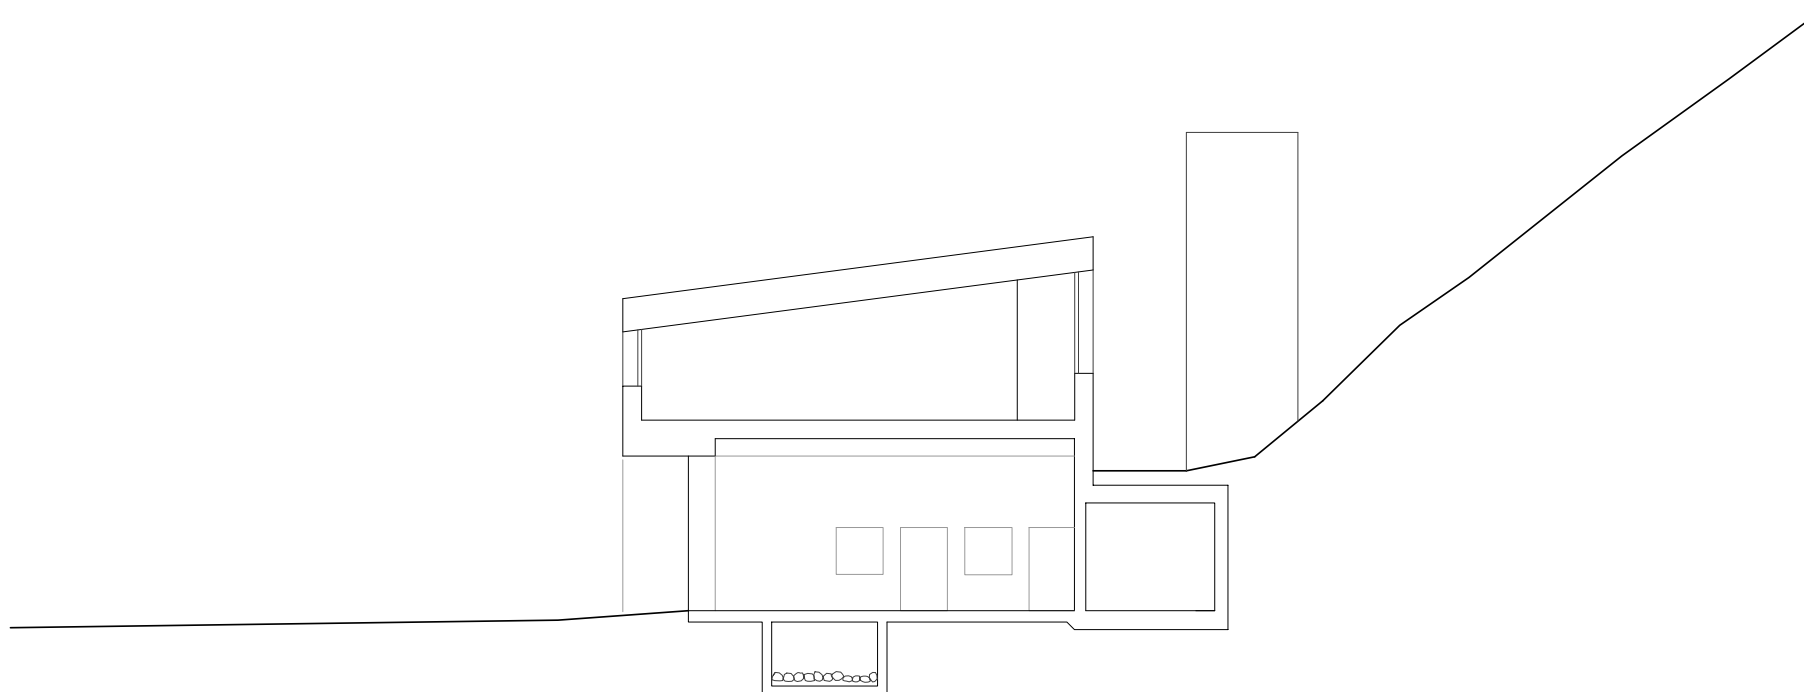

Architekten **Hermann Kaufmann ZT GmbH**

Sportplatzweg 5 A-6858 Schwarzach
T +43 (0)5572 58174 www.hermann-kaufmann.at
office@hermann-kaufmann.at



Publikationsplan
2_veröffentlichungen hk V

Format
A4

Plannummer CAD
79

Projekt

FEUERWEHRHAUS, SCHNEPFAU


Projektnummer
13_12

Bearbeiter
jw

M 1:200

Planinhalt

QUERSCHNITT 2

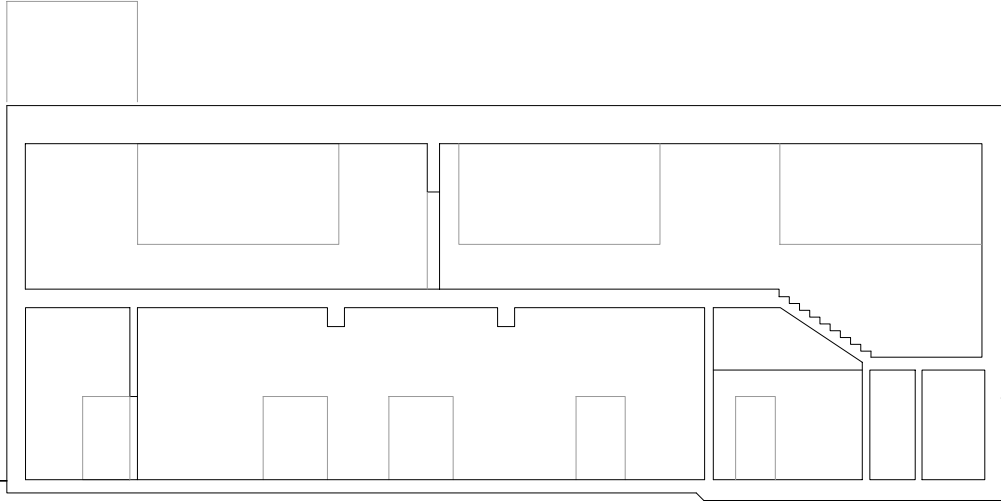

Architekten **Hermann Kaufmann ZT GmbH**

Sportplatzweg 5 A-6858 Schwarzach
T +43 (0)5572 58174 www.hermann-kaufmann.at
office@hermann-kaufmann.at



Publikationsplan

2_veröffentlichungen hk V

Format

A4

Plannummer CAD

80

Projekt

FEUERWEHRHAUS, SCHNEPFAU

Projektnummer

13_12

Bearbeiter

jw

M 1:200

Planinhalt

LÄNGSSCHNITT